NUOVA DIGA FORANEA
SEZIONE TIPO G-G

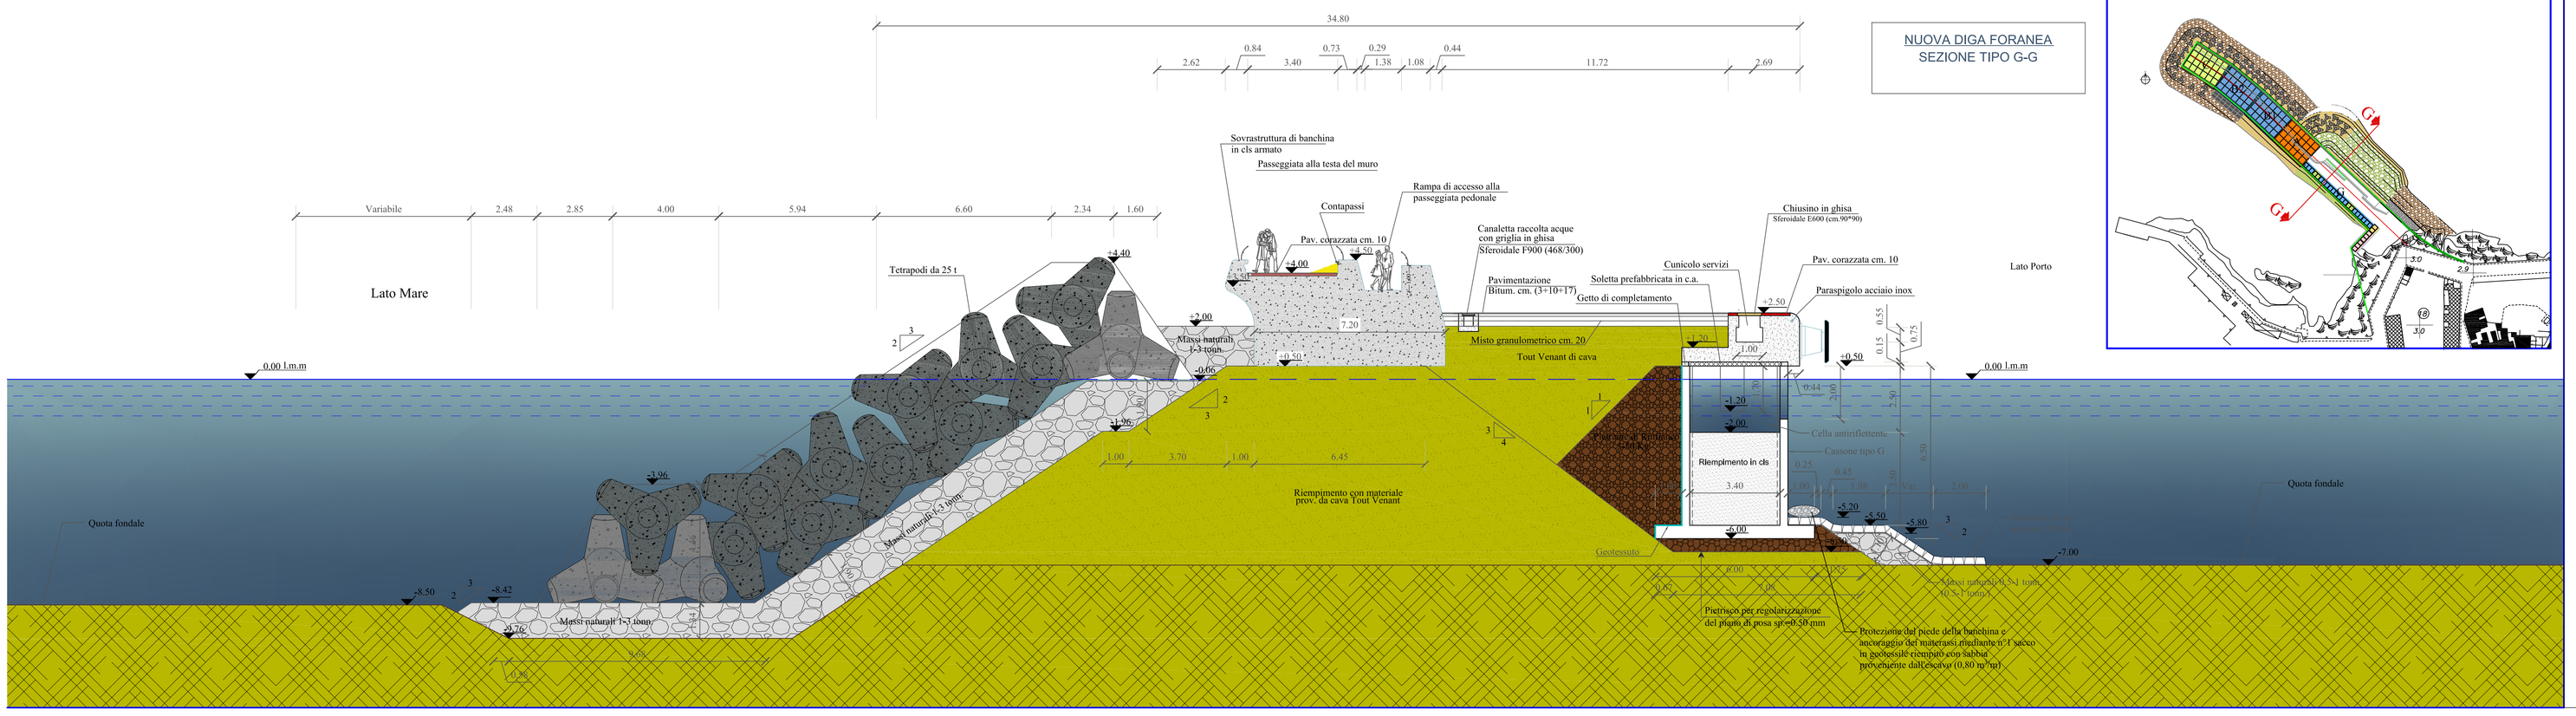
34.80
2.62
0.84
3.40
0.73
0.29
1.38
1.08
0.44
11.72
2.69
Variabile
2.48
2.85
4.00
5.94
6.60
2.34
1.60
Lato Mare
Lato Porto
Tetrapodi da 25 t
Massi naturali 1-3 tonn.
Massi naturali 1-3 tonn.
Massi naturali 1-3 tonn.
Sovrastruttura di banchina in cls armato
Passeggiata alla testa del muro
Rampa di accesso alla passeggiata pedonale
Contapassi
Pav. corazzata cm. 10
Canaletta raccolta acque con griglia in ghisa Sferoidale F900 (468/300)
Pavimentazione Bitum. cm. (3+10+17)
Getto di completamento
Cunicolo servizi
Soletta prefabbricata in c.a.
Chiusino in ghisa Sferoidale E600 (cm.90*90)
Pav. corazzata cm. 10
Paraspigolo acciaio inox
Misto granulometrico cm. 20
Tout Venant di cava
Riempimento con materiale prov. da cava Tout Venant
Riempimento in cls
Cella antiriflettente
Cassone tipo G
Geotessuto
Massi naturali 0.5-3 tonn. su 0.7 tonn.
Pietrisco per regolarizzazione del piano di posa sp=0.50 mm
Protezione dal piede della berlinese e incoraggio dei materassi eseguiti in 1° secco in geotessile riempito con sabbie provenienti dall'escavo (0,80 to/mq)
Quota fondale
Quota fondale
0.00 l.m.m
0.00 l.m.m
+4.40
+4.00
+2.50
+2.00
+1.50
+1.20
+0.50
+0.06
-0.96
-0.96
-3.00
-5.20
-5.50
-5.80
-6.00
-7.00
-8.50
-8.42
-8.76
7.20
1.00
3.70
1.00
6.45
3.40
4.00
2.00
2.00
0.44
0.55
0.15
0.75
0.45
1.08
0.25
2.00
2.00
2.00