




### SEZIONI UBICATE (SCALA 1 : 200)

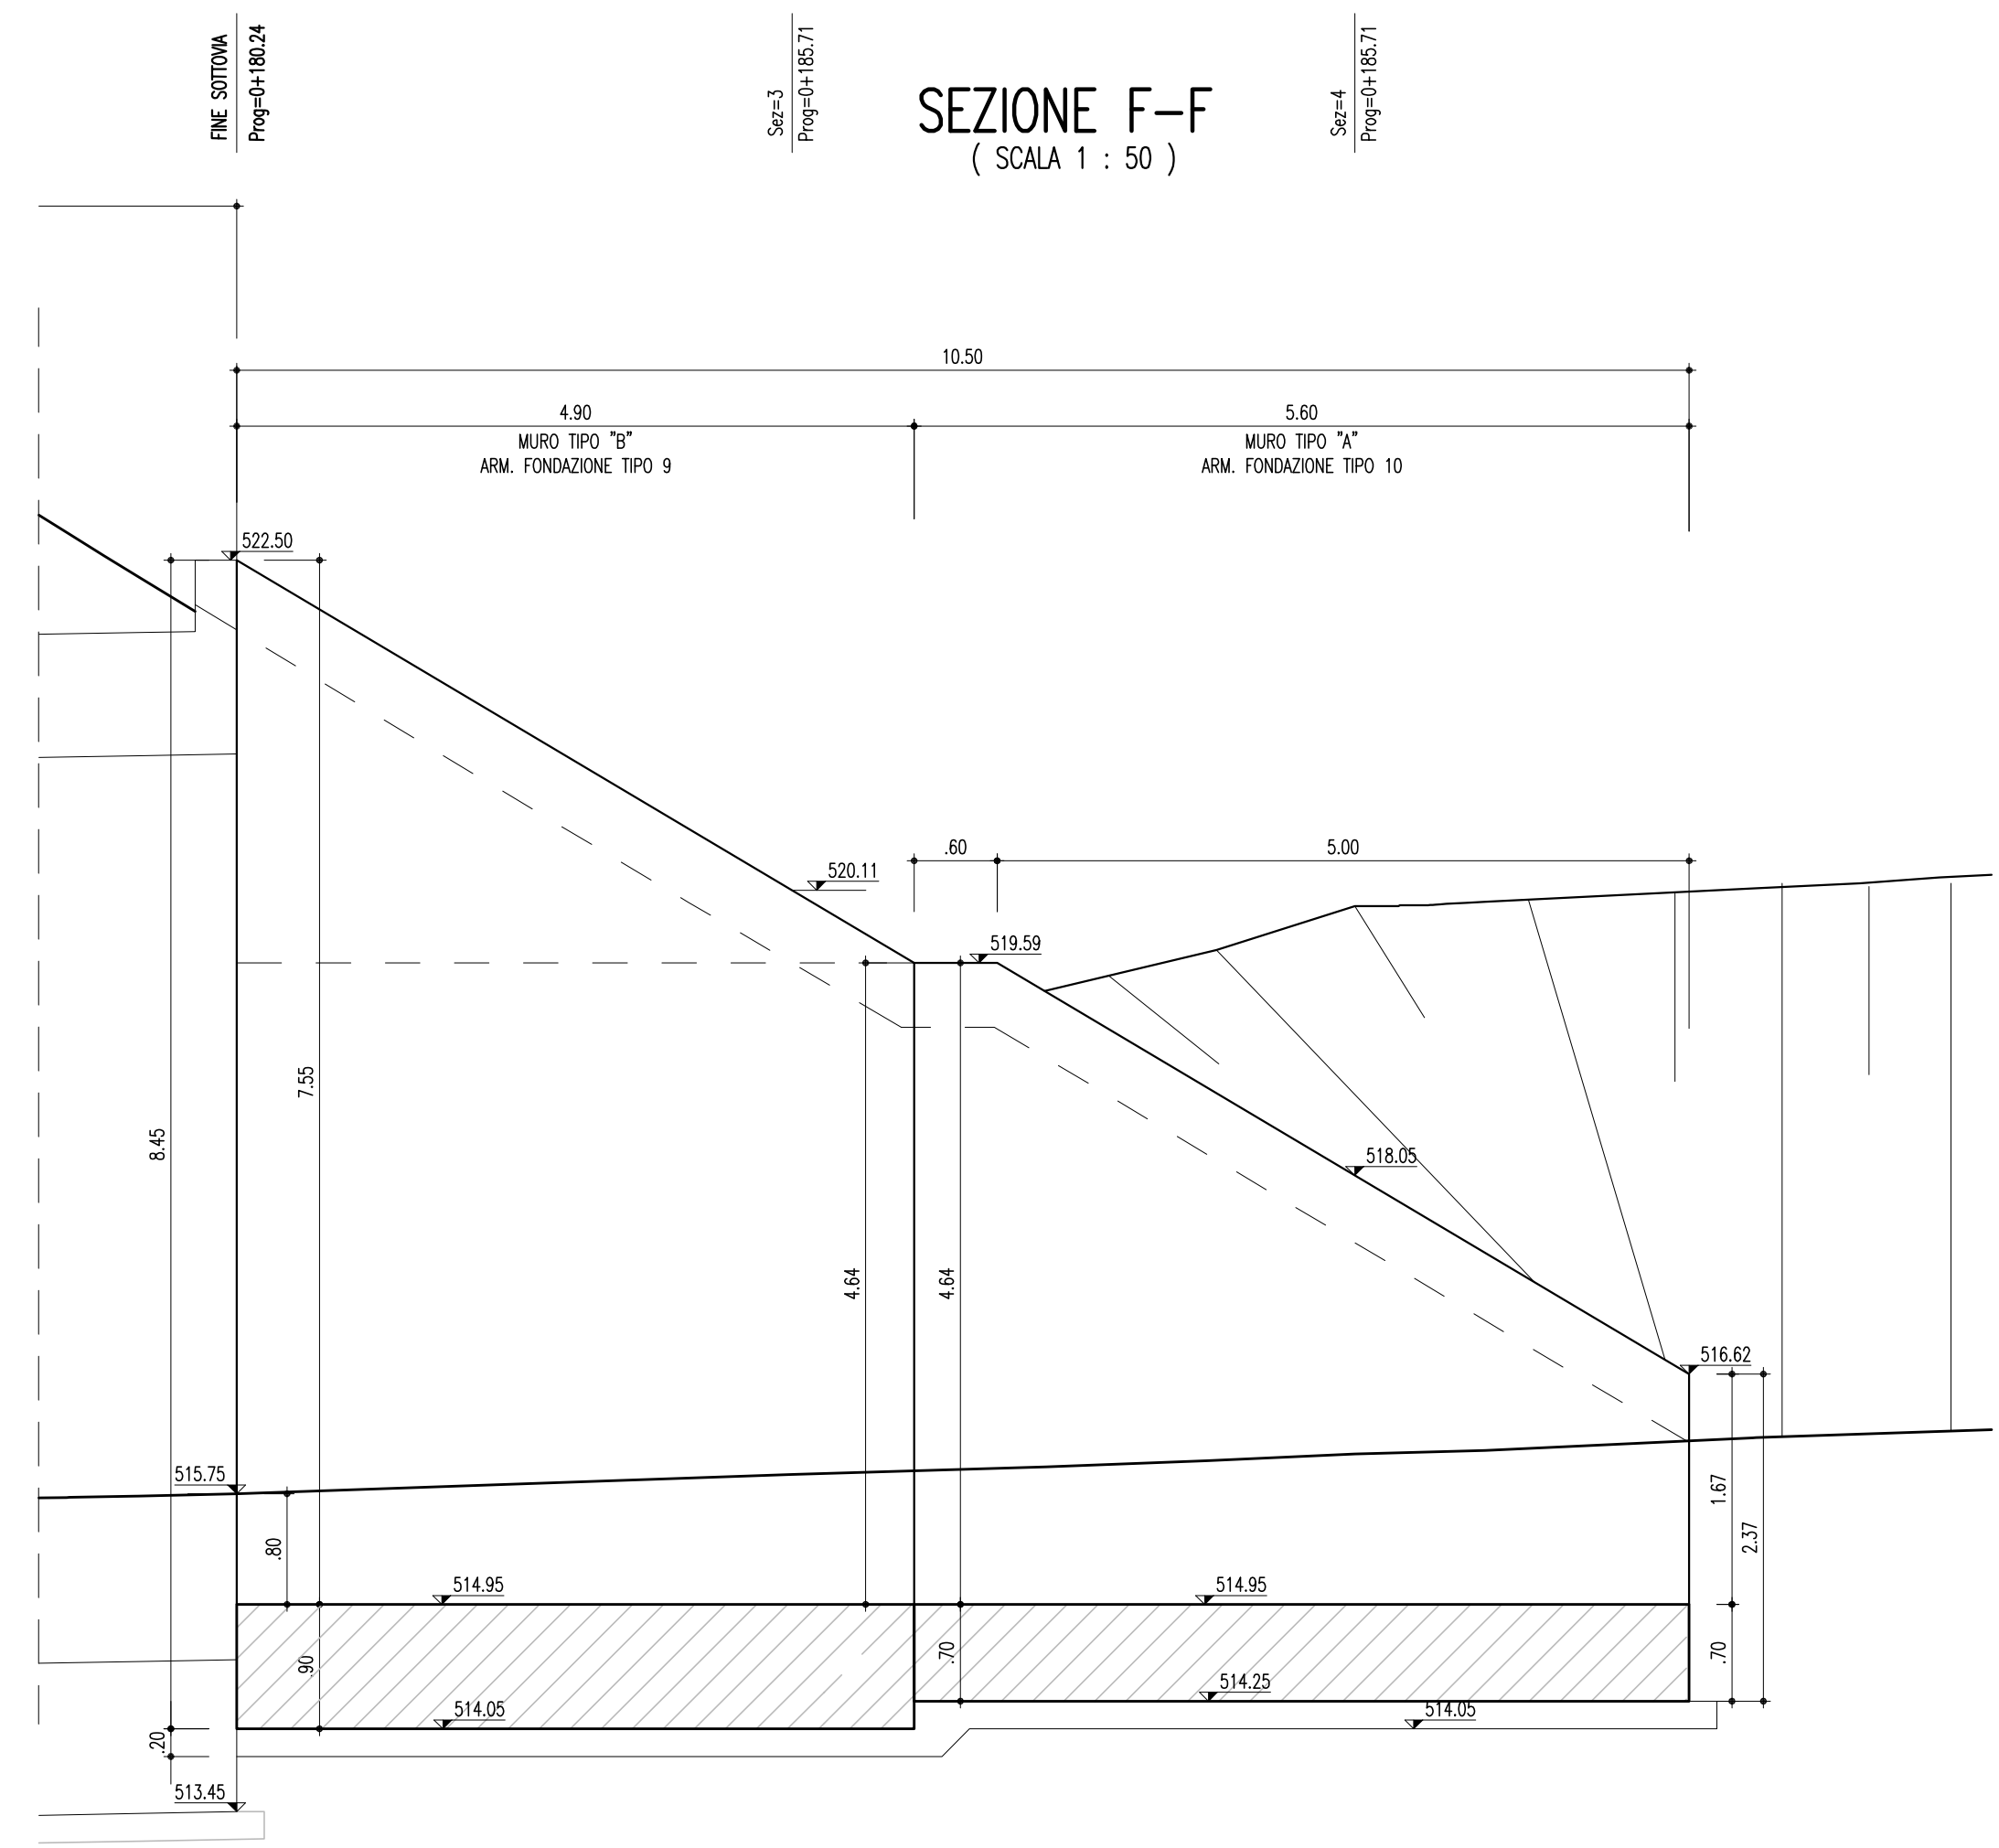

### SEZIONE TIPOLOGICA MURI (SCALA 1 : 200)

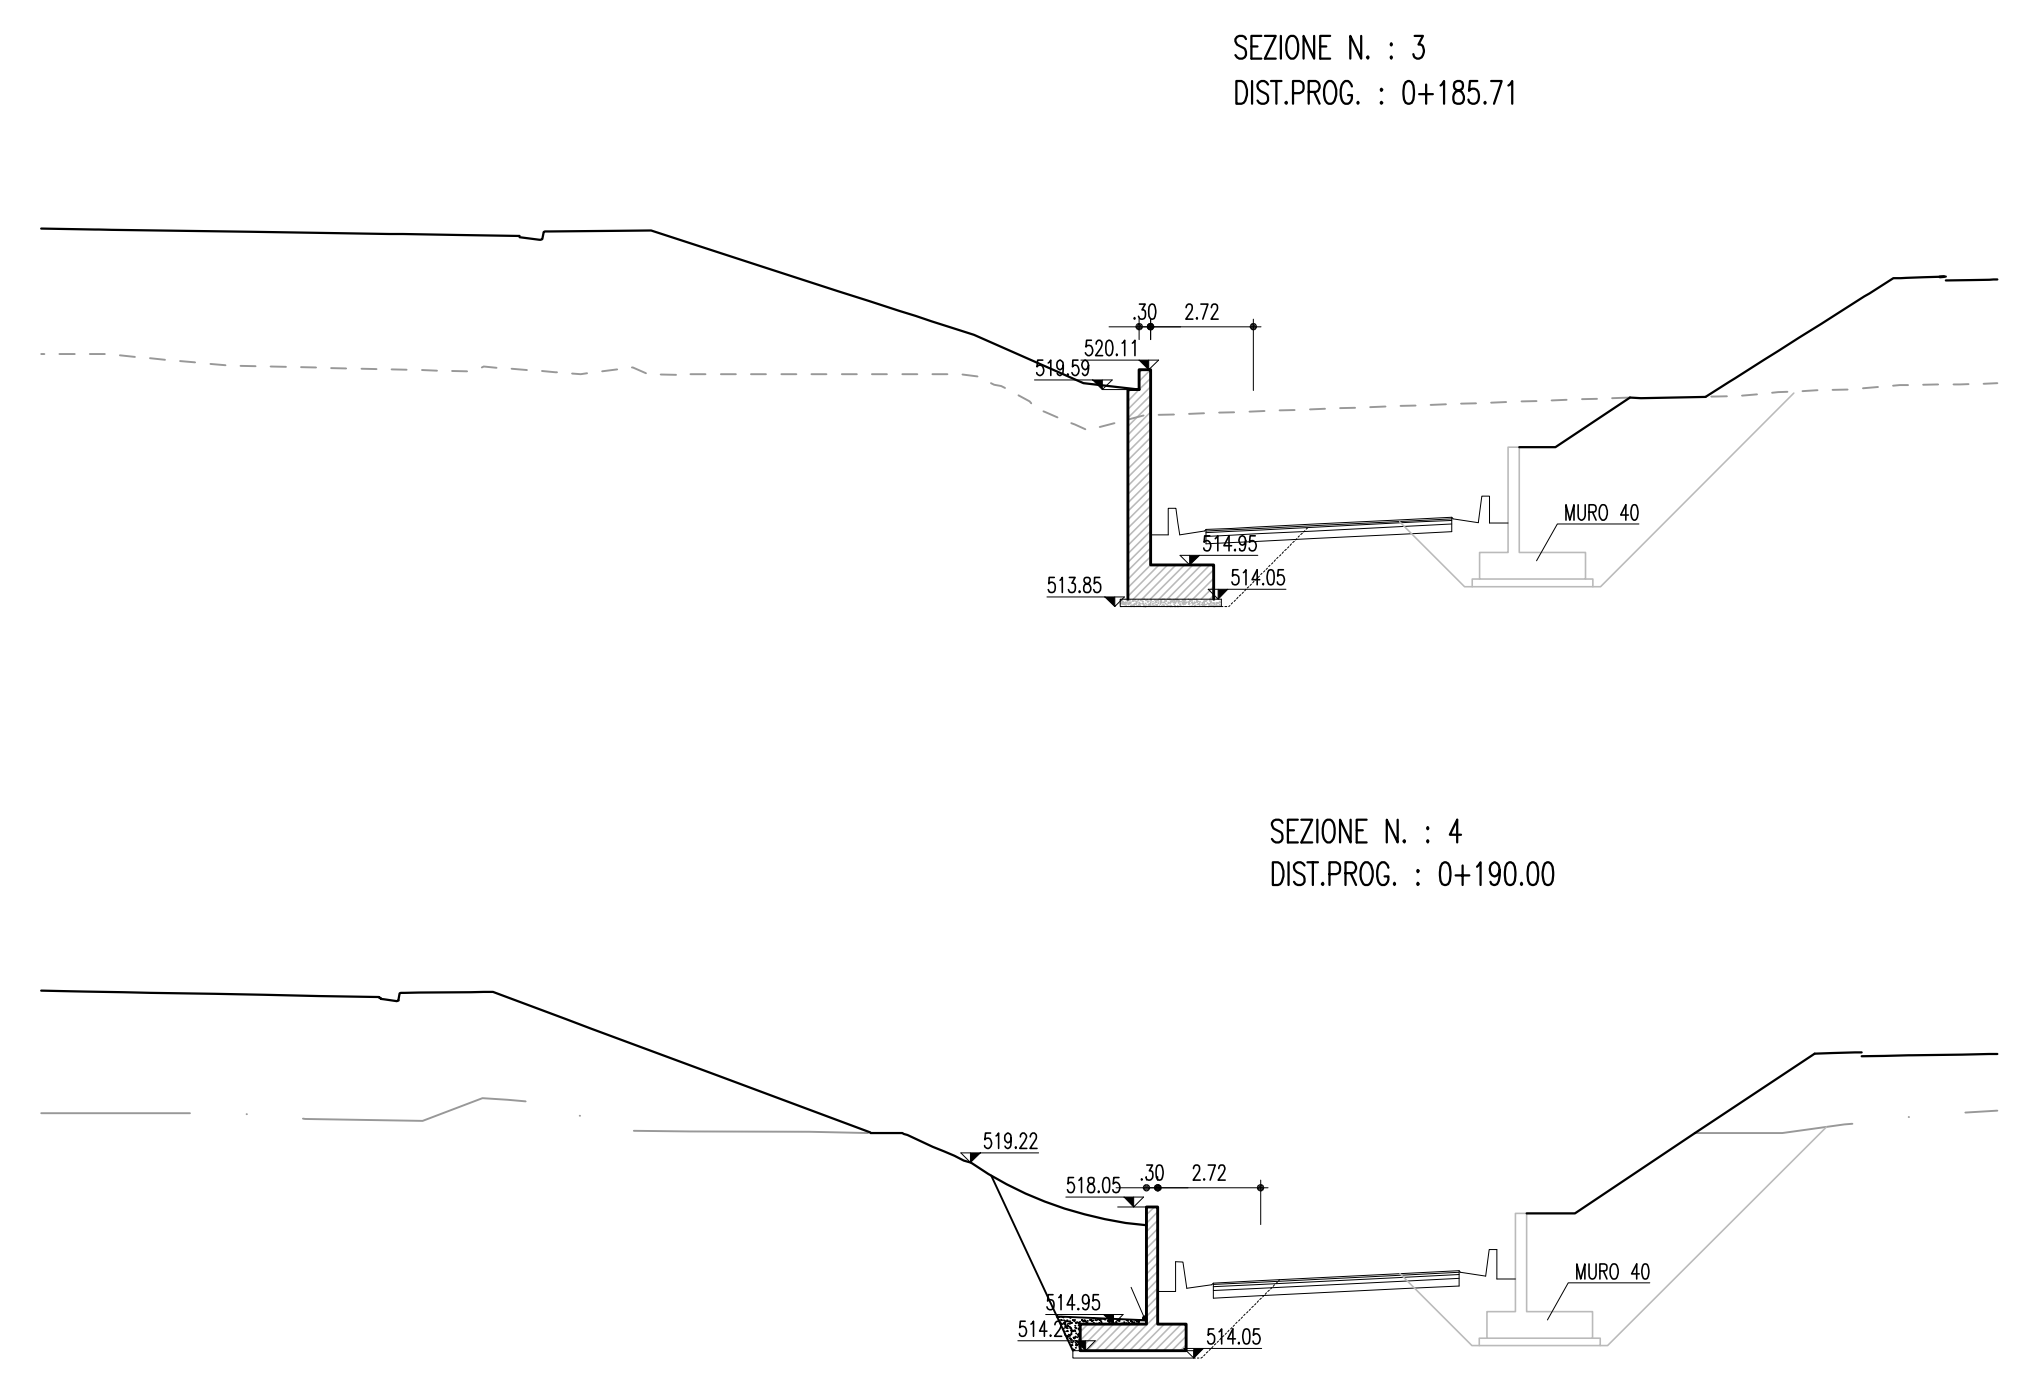

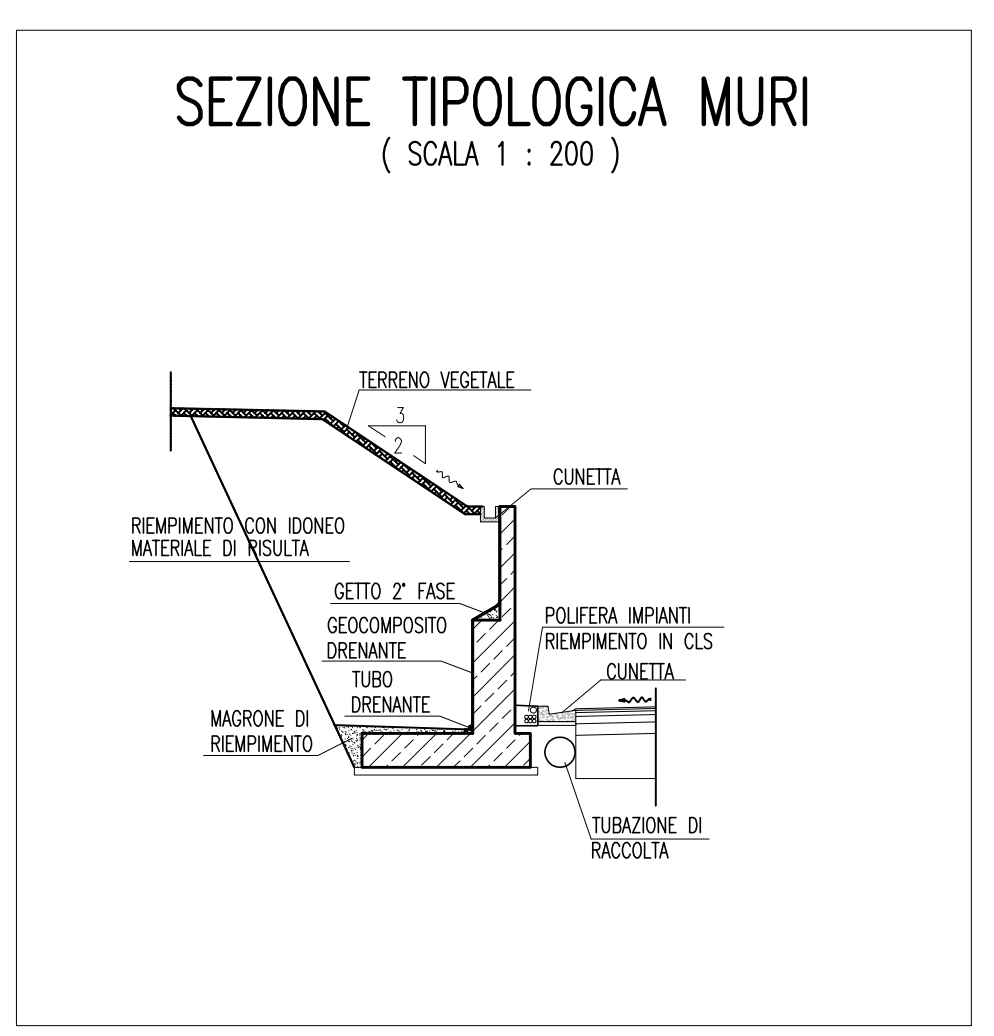

**ANAS** S.p.A.  
DIREZIONE CENTRALE PROGRAMMAZIONE PROGETTAZIONE

PA 12/09  
CORRIDOIO PLURIMODALE TIRRENO - NORD EUROPA  
ITINERARIO AGRIGENTO - CALTANISSETTA - A19  
S.S. N° 640 "DI PORTO EMPEDOCLE"  
AMMODERNAMENTO E ADEGUAMENTO ALLA CAT. B DEL D.M. 5.11.2001  
Dal km 44+000 allo svincolo con l'A19

**PROGETTO ESECUTIVO**

Contraente Generale:



**OPERE SUGLI SVINCOLI**  
SVINCOLO CALTANISSETTA SUD - SOTTOVIA 3.2

Pianta, prospetto e sezioni muri 8, 9, 10

Codice Unico Progetto (CUP) : F91B0900070001									
Codice Elaborato:									
PA12_09 - E 1 4 0 S V 2 0 5 S T 0 5 6 P B 0 0 6 A									
F									
D									
C									
B									
A	April 2011	EMISSIONE	M.SALENTINO	A.TURSO	M. LITI	P. PAGLINI			
REV.	DATA	DESCRIZIONE	REDATTO	VERIFICATO	APPROVATO	AUTORIZZATO			
Responsabile del procedimento: Ing. MASSIMILIANO VENTURA									

Il Progettista:



INGEGNERI DI  
FIRENZE  
N° 4533

Il Consulente:



INGEGNERI DI  
FIRENZE  
N° 1900

Il Coordinatore per la sicurezza  
in fase di progetto:



INGEGNERI DI  
ROMA  
N° 14853

Il Direttore dei lavori:



INGEGNERI DI  
ROMA  
N° 14447