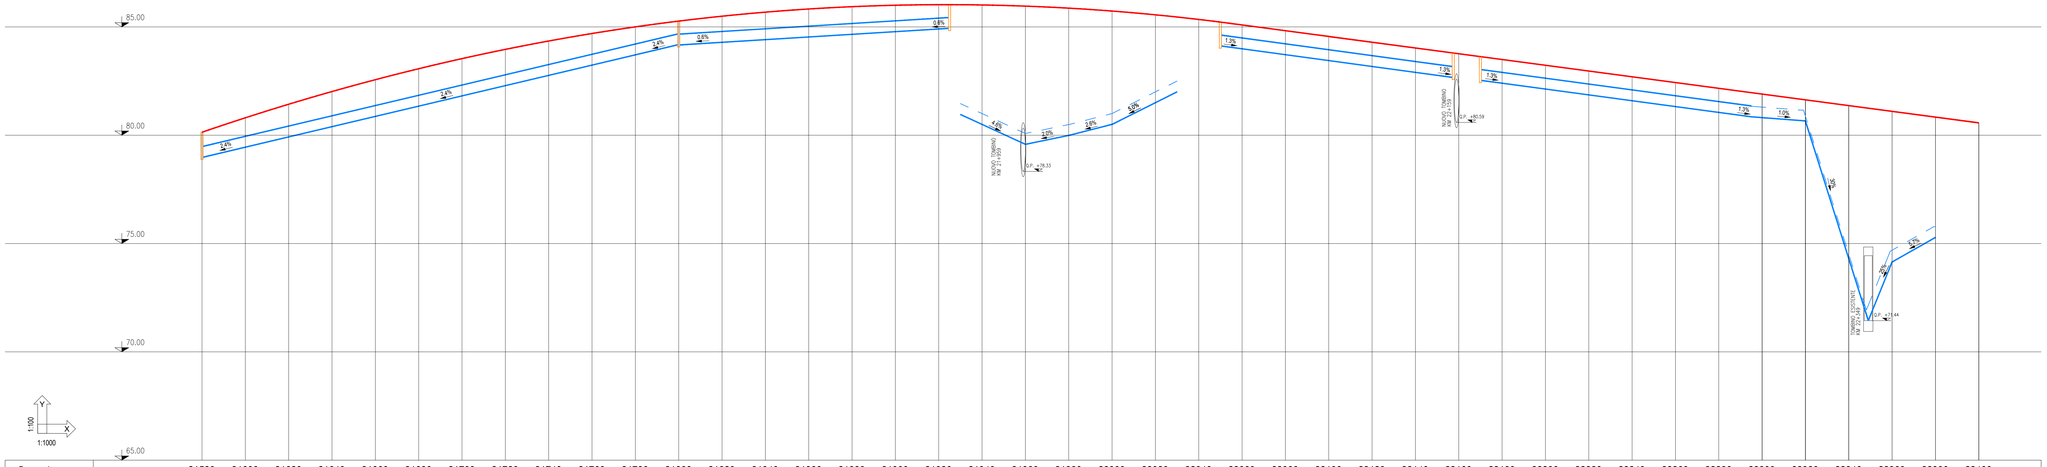

Progressiva		21580	21600	21620	21640	21660	21680	21700	21720	21740	21760	21780	21800	21820	21840	21860	21880	21900	21920	21940	21960	21980	22000	22020	22040	22060	22080	22100	22120	22140	22160	22180	22200	22220	22240	22260	22280	22300	22320	22340	22360	22380	22400
Quote di progetto	Strada	80.14	80.80	81.43	82.01	82.56	83.06	83.54	83.96	84.34	84.69	85.00	85.27	85.49	85.67	85.82	85.93	86.00	86.03	86.01	85.96	85.86	85.73	85.56	85.34	85.11	84.82	84.56	84.29	84.03	83.76	83.49	83.23	82.96	82.70	82.43	82.17	81.90	81.63	81.37	81.10	80.84	80.57
	Rete drenaggio	78.99	79.46	79.93	80.40	80.87	81.34	81.81	82.29	82.76	83.23	83.70	84.17	84.29	84.41	84.53	84.66	84.78	84.90	80.50	79.58	79.99	80.50	81.50		83.99	83.72	83.45	83.19	82.92	82.67	82.40	82.13	81.86	81.59	81.32	81.05	80.81	80.66	74.30	74.15	75.28	
Tipo rete		CLS DN500												FOSSO FC1						CLS DN500					CLS DN500						CLS DN500						FOSSO FC1		FOSSO FC1		

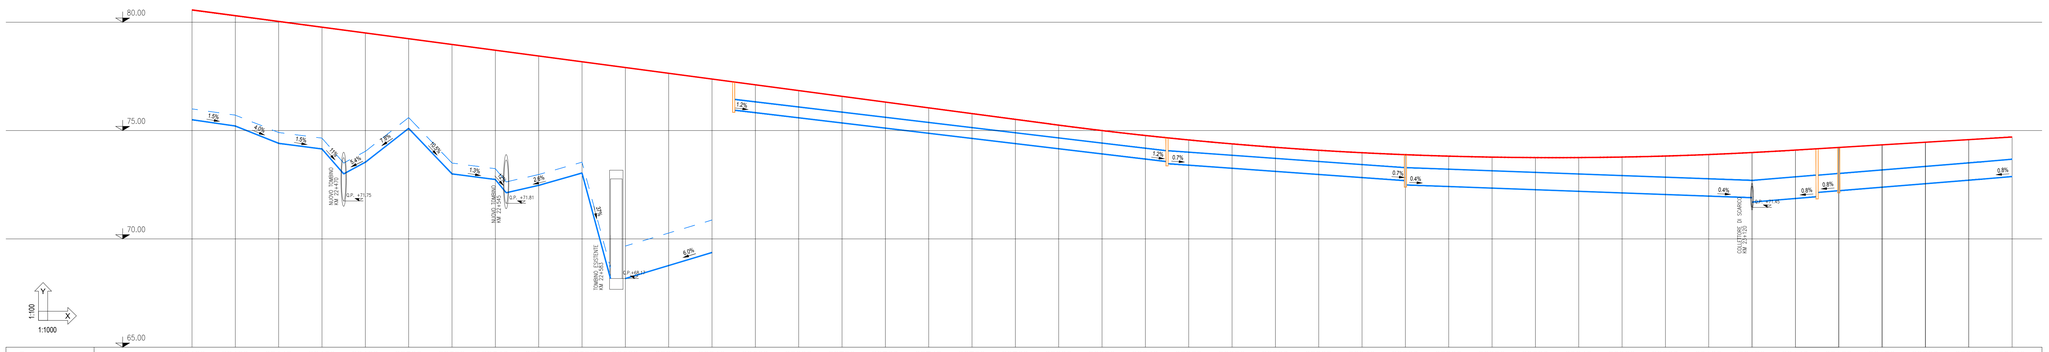

Progressiva		22400	22420	22440	22460	22480	22500	22520	22540	22560	22580	22600	22620	22640	22660	22680	22700	22720	22740	22760	22780	22800	22820	22840	22860	22880	22900	22920	22940	22960	22980	23000	23020	23040	23060	23080	23100	23120	23140	23160	23180	23200	23220	23240
Quote di progetto	Strada	80.57	80.30	80.04	79.77	79.51	79.24	78.97	78.71	78.44	78.18	77.91	77.64	77.38	77.12	76.85	76.58	76.31	76.05	75.78	75.52	75.25	75.00	74.77	74.57	74.39	74.23	74.09	73.98	73.89	73.82	73.77	73.75	73.75	73.78	73.82	73.89	73.99	74.10	74.22	74.34	74.46	74.58	74.70
	Rete drenaggio	75.50	75.21	74.41	74.15	73.54	75.10	73.00	72.74	72.47	73.04	68.17	68.77	69.37	75.82	75.58	75.35	75.11	74.87	74.64	74.40	74.16	73.93	73.69	73.40	73.26	73.11	72.97	72.83	72.69	72.49	72.42	72.34	72.27	72.19	72.12	72.05	71.97	71.90	71.70	71.86	72.22	72.39	72.55	72.71	72.88
Tipo rete		FOSSO FC1				FOSSO FC1	FOSSO FC1		FOSSO FC1			FOSSO FC3			CLS DN500											CLS DN600							CLS DN800										CLS DN1000		CLS DN800		

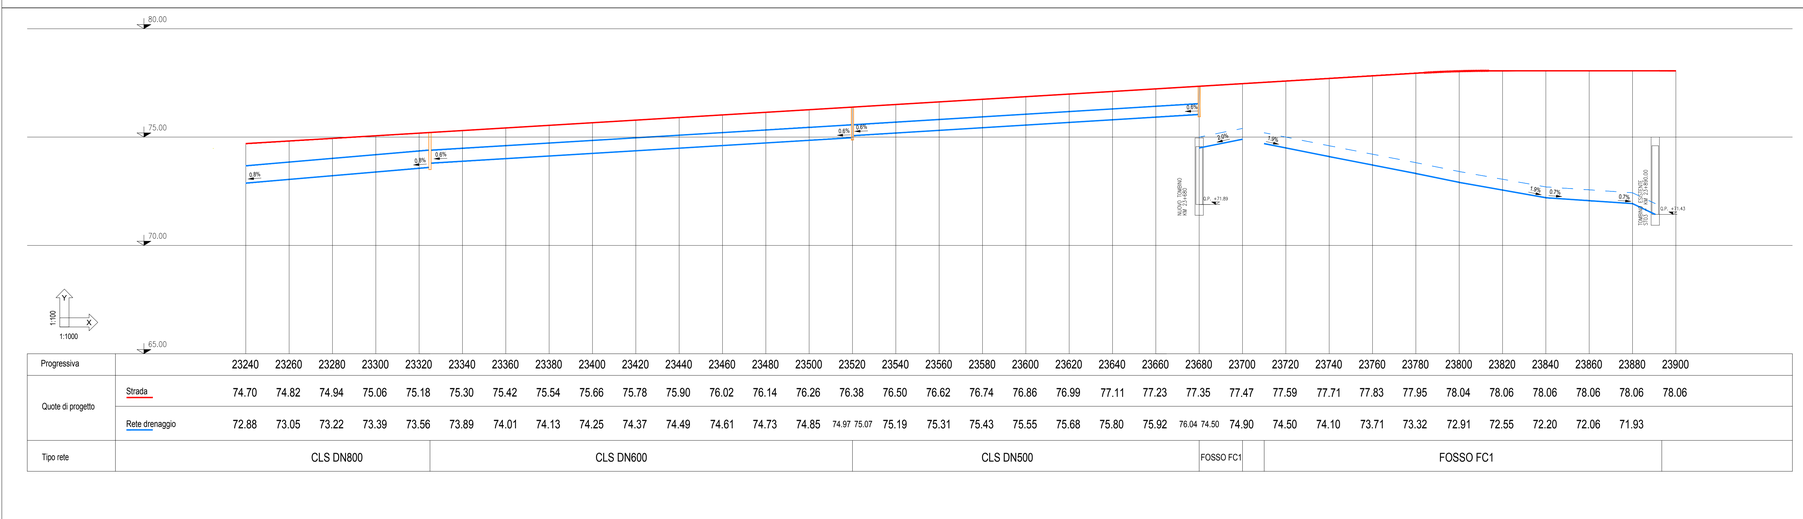

Progressiva		23240	23260	23280	23300	23320	23340	23360	23380	23400	23420	23440	23460	23480	23500	23520	23540	23560	23580	23600	23620	23640	23660	23680	23700	23720	23740	23760	23780	23800	23820	23840	23860	23880	23900
Quote di progetto	Strada	74.70	74.82	74.94	75.06	75.18	75.30	75.42	75.54	75.66	75.78	75.90	76.02	76.14	76.26	76.38	76.50	76.62	76.74	76.86	76.99	77.11	77.23	77.35	77.47	77.59	77.71	77.83	77.95	78.04	78.06	78.06	78.06	78.06	78.06
	Rete drenaggio	72.88	73.05	73.22	73.39	73.56	73.89	74.01	74.13	74.25	74.37	74.49	74.61	74.73	74.85	74.97	75.07	75.19	75.31	75.43	75.55	75.68	75.80	75.92	76.04	74.50	74.90	74.50	74.10	73.71	73.32	72.91	72.55	72.20	72.06	71.93									
Tipo rete		CLS DN800					CLS DN600								CLS DN500										FOSSO FC1	FOSSO FC1																		

Legenda:

- Collettori circolari in calcestruzzo
- Fossi collettori a cielo aperto (con indicazione massimo riempimento)
- Profilo stradale di progetto
- 0.8% Pendenza di posa
- Manufatti a sezione circolare di attraversamento dell'infrastruttura stradale con indicazione della quota di scorrimento di progetto
- Manufatti a sezione rettangolare di attraversamento dell'infrastruttura stradale con indicazione della quota di scorrimento di progetto
- Pozzetti in corrispondenza di cambi di diametro o di pendenza delle condotte (dim. int. var. 1 m - 1.5 m)

ANAS S.p.A.
Direzione Progettazione e Realizzazione Lavori

S.S.195 "SULCITANA"

COMPLETAMENTO ITINERARIO CAGLIARI - PULA - LOTTO 2

COLLEGAMENTO CON LA S.S 130 E AEROPORTO CAGLIARI ELMAS
DAL Km 21+488,70 AL Km 23+900,00
RELAZIONE ARCHEOLOGICA E PROGETTAZIONE DEFINITIVA

PROGETTO DEFINITIVO — COD. CA12

PROGETTAZIONE: ANAS - DIREZIONE PROGETTAZIONE E REALIZZAZIONE LAVORI

PROGETTISTA E RESPONSABILE INTEGRATORE PRESTAZIONI SPECIALISTICHE
Ing. M. RASIMELLI
Ordine Ingegneri Provincia di Perugia n° A532

GRUPPO DI PROGETTAZIONE
Ing. D. BONADIES
Ing. P. LOSPENNATO
Ing. S. PELLEGRINI
Ing. A. POLLI
Ing. C. CASTELLANO
Ing. G.N. GUERRINI
Ing. M. TANZINI
Ing. A. LUCIA

IL GEOLOGO
S. PIAZZOLI

COORDINATORE PER LA SICUREZZA IN FASE DI PROGETTAZIONE
Ing. L. IOVINE

VISTO: IL RESP. DEL PROCEDIMENTO
Ing. M. COGHE

IL GRUPPO DI PROGETTAZIONE:
MANDATARIA
PINI SWISS ENGINEERS SA — MANDANTE
PINI SWISS ENGINEERS Srl — MANDANTE

PROTOCOLLO — DATA:

IDROLOGIA E IDRAULICA
SISTEMA DI SMALTIMENTO ACQUE DI PIATTAFORMA
Profili idraulici
Carreggiata direzione Pula

CODICE PROGETTO									NOME FILE	REVISIONE	SCALA
PROGETTO	LIV. PROG.	N. PROG.							T00ID00IDRFP01.dwg		
D P C A 1 2	D	2 0 0 1							CODICE ELAB. T 0 0 I D 0 0 I D R F P 0 1	A	1:1000/1:100

REV.	DESCRIZIONE	DATA	REDATTO	VERIFICATO	APPROVATO
D					
C					
B					
A	PRIMA EMISSIONE	Giugno 2020	C. CASTELLANO	A. POLLI	M. RASIMELLI

ORDINE DEGLI INGEGNERI DELLA PROVINCIA DI PERUGIA — MARCO RASIMELLI — SEZIONE A — SETTORE INDUSTRIALE — SETTORE DELL'INFORMAZIONE