SEZIONE LONGITUDINALE TOMBINO km 22+583

PROFILO IDRAULICO

(1:100)

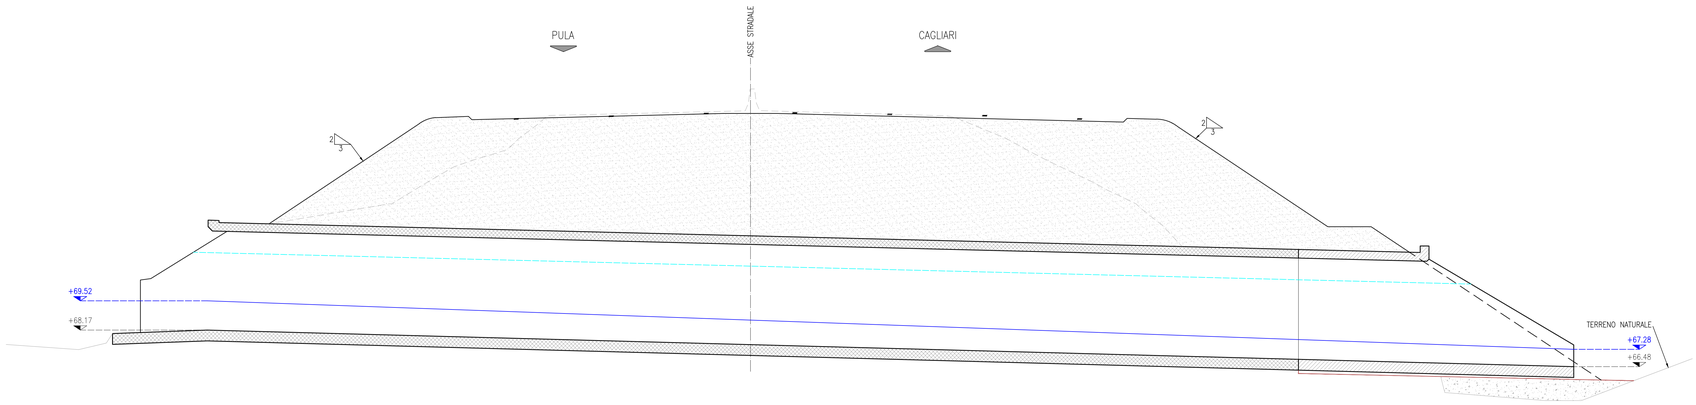

SEZIONE LONGITUDINALE TOMBINO km 23+680

PROFILO IDRAULICO

(1:100)

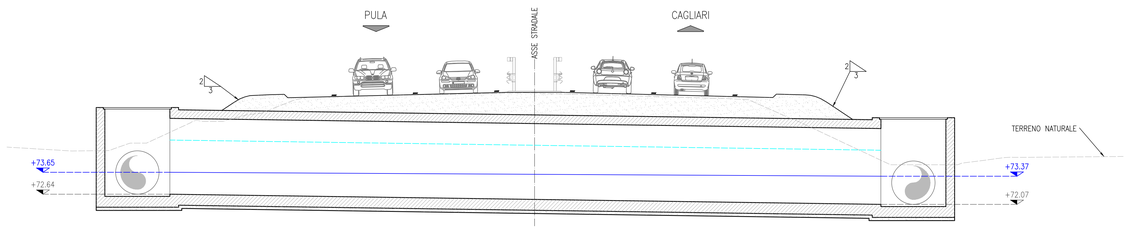

SEZIONE LONGITUDINALE TOMBINO km 23+890

PROFILO IDRAULICO

(1:100)

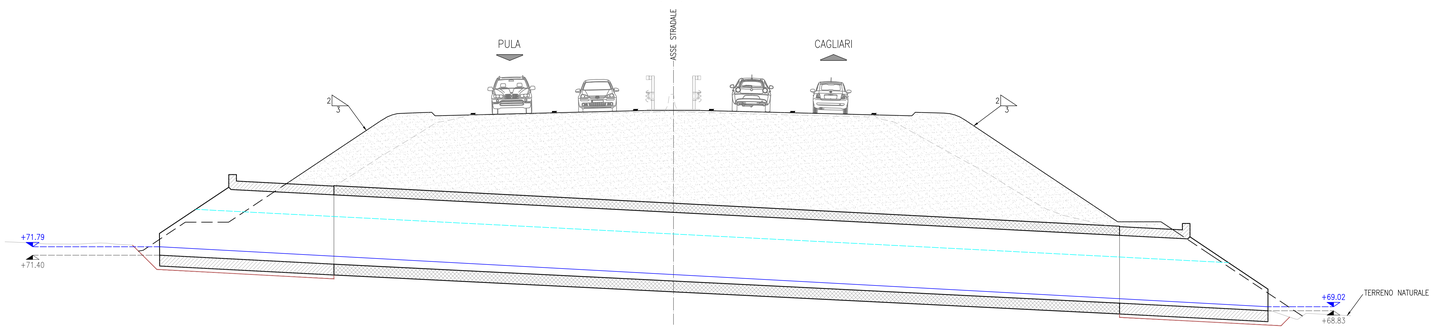

KEY PLAN

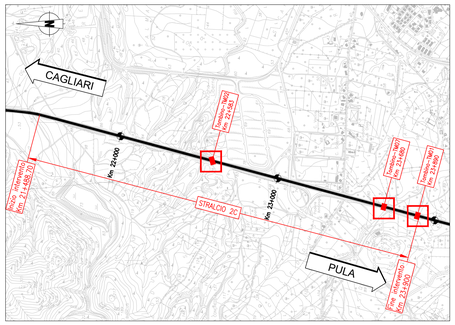

LEGENDA

MASSIMO RIEMPIMENTO CONSENTITO (FRANCO GARANTITO 1m)

LIVELLO PELO LIBERO RITORNO 200 ANNI

ANAS S.p.A.
Direzione Progettazione e Realizzazione Lavori

S.S.195 "SULCITANA"

COMPLETAMENTO ITINERARIO CAGLIARI - PULA - LOTTO 2

COLLEGAMENTO CON LA S.S 130 E AEROPORTO CAGLIARI ELMAS

DAL Km 21+488,70 AL Km 23+900,00

RELAZIONE ARCHEOLOGICA E PROGETTAZIONE DEFINITIVA

PROGETTO DEFINITIVO — COD. CA12

PROGETTAZIONE: ANAS - DIREZIONE PROGETTAZIONE E REALIZZAZIONE LAVORI

PROGETTISTA E RESPONSABILE INTEGRATORE PRESTAZIONI SPECIALISTICHE
Ing. M. RASIMELLI
Ordine Ingegneri Provincia di Perugia n° A832

GRUPPO DI PROGETTAZIONE
Ing. D. BONADIES — Ing. M. TANZINI
Ing. S. LOSPENNATO — Ing. A. LUCIA
Ing. S. PELLEGRINI
Ing. A. POLLI
Ing. C. CASTELLANO
Ing. G.N. GUERRINI

IL GEOLOGO
S. PIAZZOLI

COORDINATORE PER LA SICUREZZA IN FASE DI PROGETTAZIONE
Ing. L. IOVINE

VISTO: IL RESP. DEL PROCEDIMENTO
Ing. M. COGHE

IL GRUPPO DI PROGETTAZIONE:
MANDATARIA
PINI SWISS ENGINEERS SA — MANDANTE
PINI SWISS ENGINEERS Srl — MANDANTE

PROTOCOLLO — DATA:

IDROLOGIA E IDRAULICA

ATTRAVERSAMENTI IDRAULICI

SEZIONI LONGITUDINALI

TAVOLA 2 DI 2

CODICE PROGETTO: PROGETTO DPCA12 — LIV. PROG. D — N. PROG. 2001

NOME FILE: T00ID00IDRSL02A.dwg

CODICE ELAB.: T00IDO0IDRSL02

SCALA: 1:100

REV.	DESCRIZIONE	DATA	REDATTO	VERIFICATO	APPROVATO
D					
C					
B					
A	PRIMA EMISSIONE	Giugno 2020	G. MONDIN	A. POLLI	M. RASIMELLI

ORDINE DEGLI INGEGNERI DELLA PROVINCIA DI PERUGIA
Sezione A
n° A832
M. RASIMELLI
ESPONDE CONFORME AL DOCUMENTO ORIGINALE DEPOSITATO PRESSO L'ORDINE