




Macchiareddu

IMPIANTO MACCHIAREDDU (recupero inerti)  
COMUNE: ASSEMINI

CAVA TANCA SA FIUDA  
COMUNE: CAPOTERRA

- AREA DI CANTIERE
- VIABILITA' INTERESSATA DAL TRANSITO MEZZI DI CANTIERE
- INTERVENTO DI PROGETTO

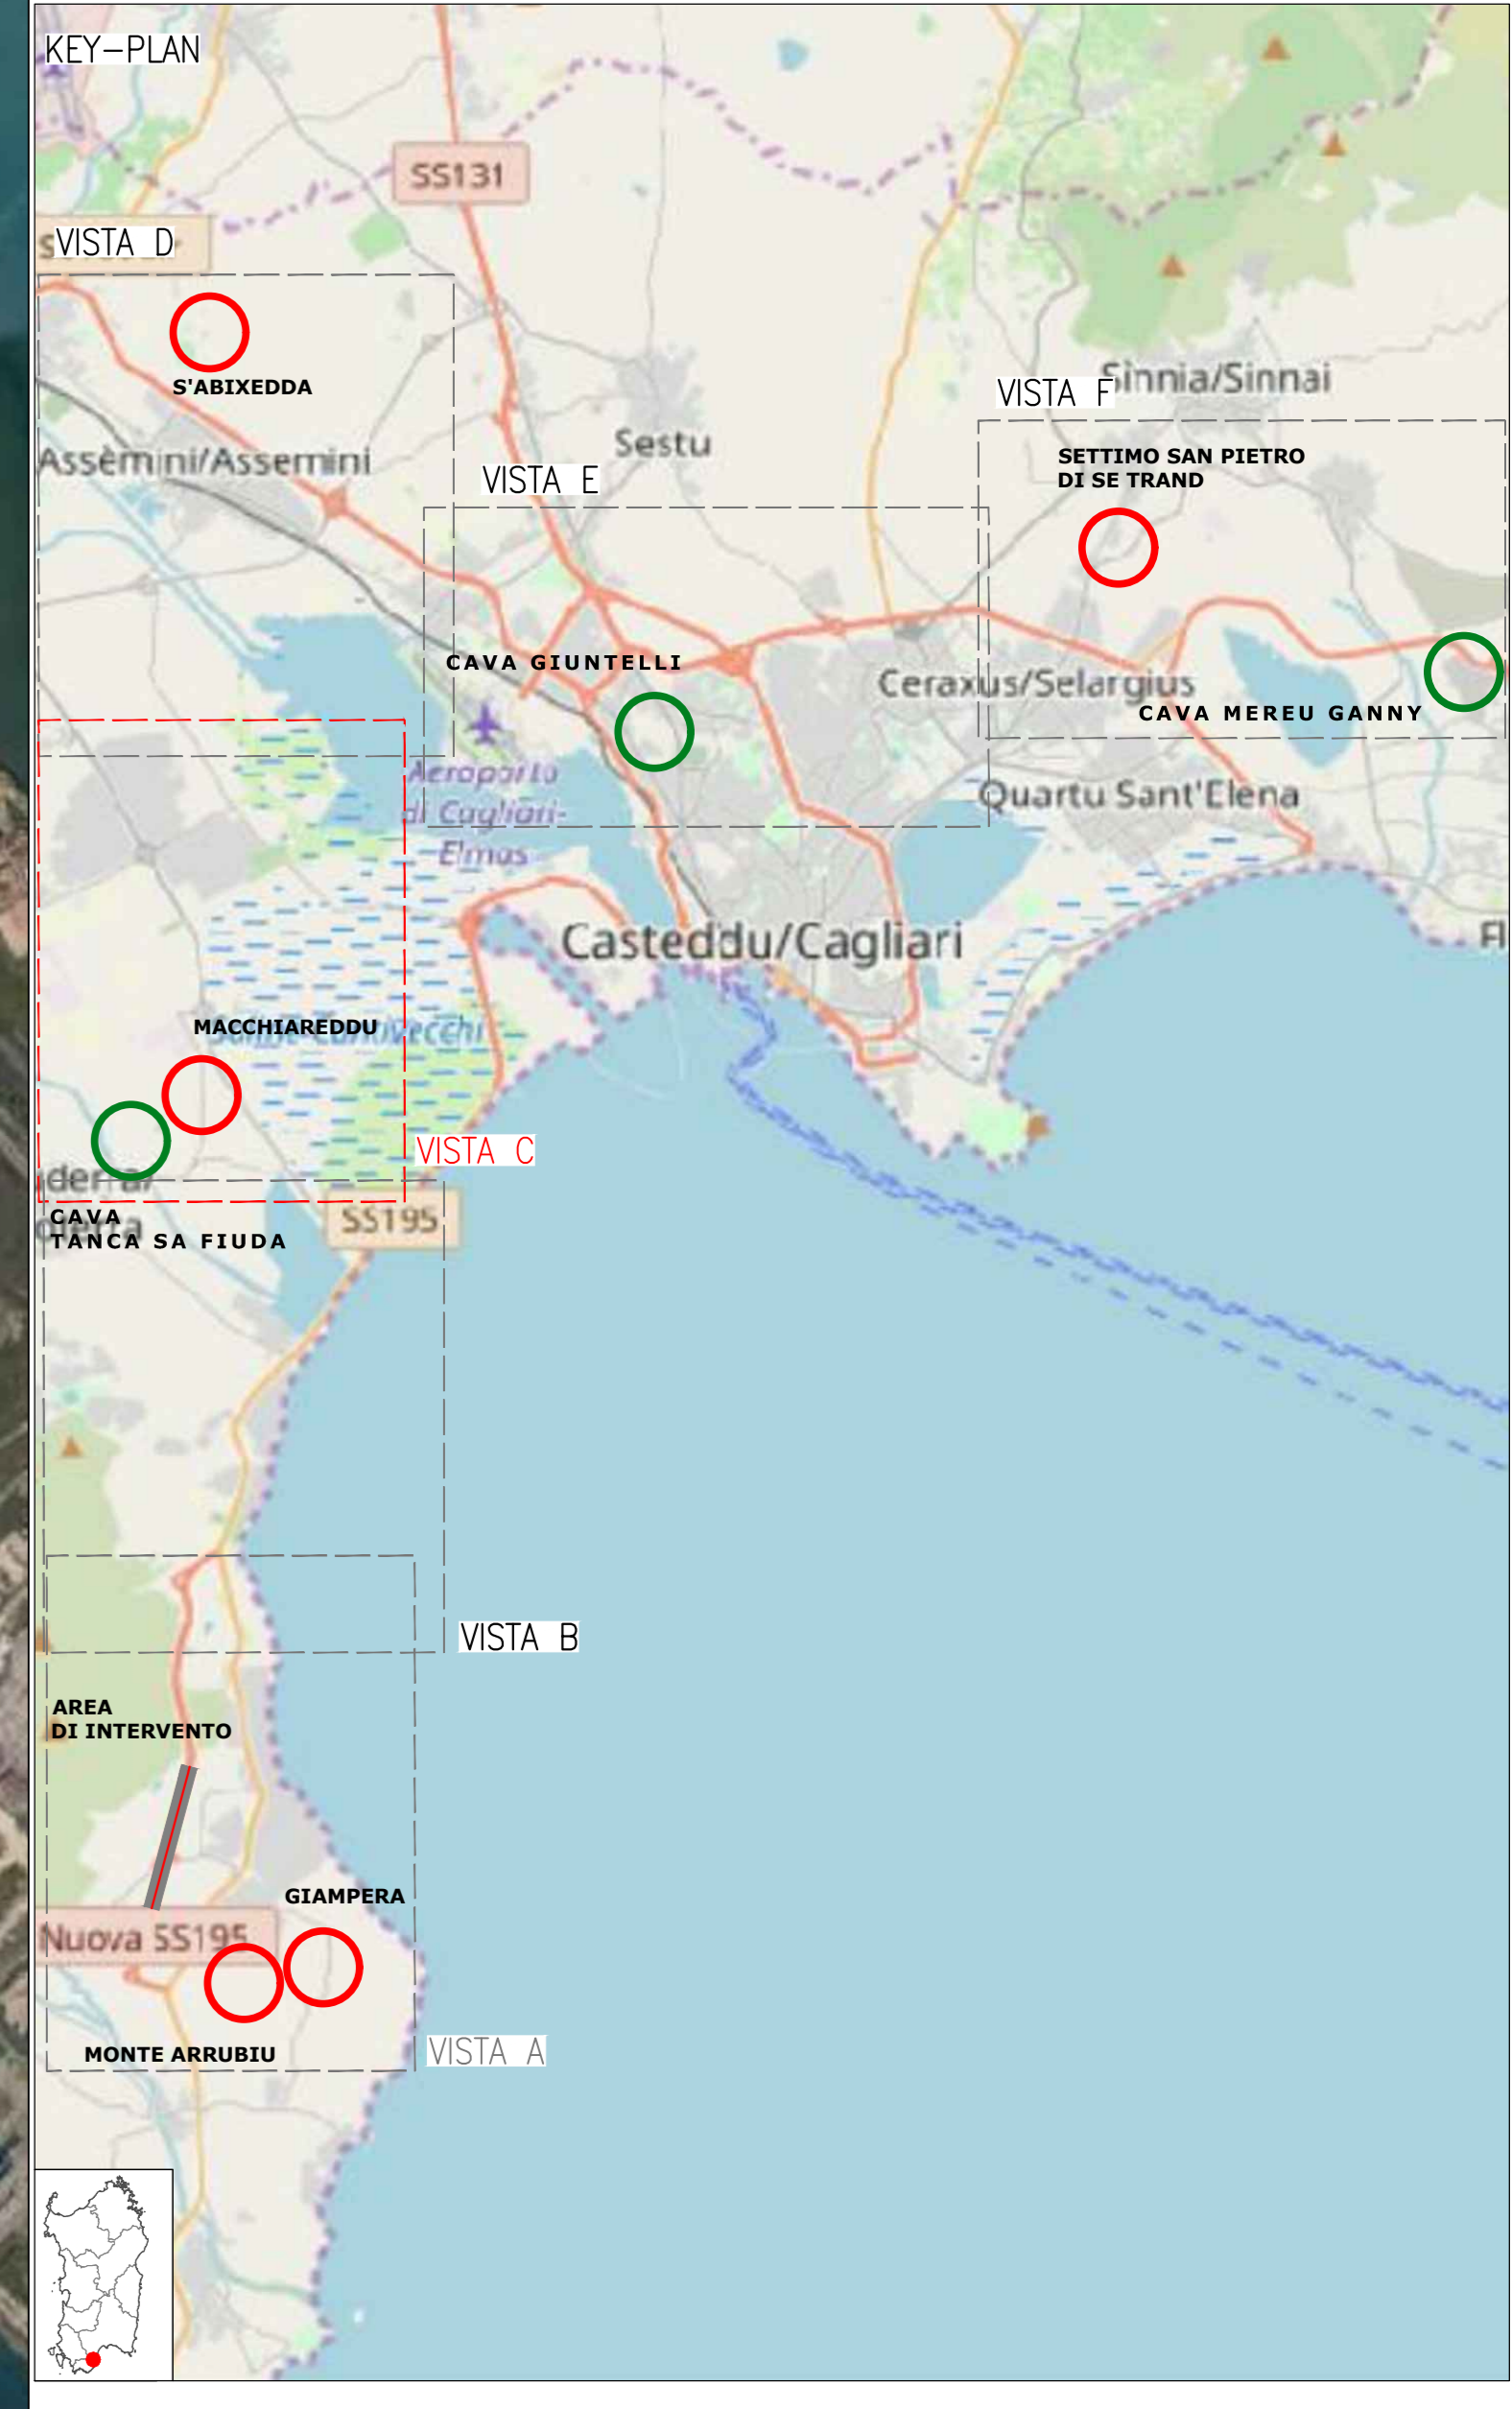

**anas** GRUPPO FS ITALIANE

**ANAS S.p.A.**  
Direzione Progettazione e Realizzazione Lavori

**S.S.195 "SULCITANA"**  
**COMPLETAMENTO ITINERARIO CAGLIARI - PULA - LOTTO 2**  
COLLEGAMENTO CON LA S.S 130 e AEROPORTO CAGLIARI ELMAS  
DAL Km 21+488,70 AL Km 23+900,00  
RELAZIONE ARCHEOLOGICA e PROGETTAZIONE DEFINITIVA  
PROGETTO DEFINITIVO cod. CA12

PROGETTAZIONE: ANAS - DIREZIONE PROGETTAZIONE E REALIZZAZIONE LAVORI

PROGETTISTA E RESPONSABILE INTEGRATORE PRESTAZIONI  
SPECIALISTICHE  
Ing. M. RASANELLI  
Della Regione Siciliana - Art. 10, c. 1, lett. a) del D.Lgs. n. 462/1997

GRUPPO DI PROGETTAZIONE  
Ing. D. BOMAGLIESI Ing. M. TANZINI  
Ing. P. COPPINATO Ing. A. LUCIA  
Ing. S. PELLEGRINI  
Ing. A. PELLEGRINI  
Ing. C. CASTELLANO  
Ing. S.M. SORRINI

IL GEOLOGO  
S. PIAZZOLI

COORDINATORE PER LA SICUREZZA IN FASE DI PROGETTAZIONE  
Ing. L. IOVINE

VISTO: IL RESP. DEL PROCEDIMENTO  
Ing. M. CIGHE

IL GRUPPO DI PROGETTAZIONE:  
**rpa**  
MANDATARIA  
**PINI** PINI SWISS ENGINEERS SA  
MANDANTE  
**PINI** PINI SWISS ENGINEERS Srl  
MANDANTE

PROTOCOLLO DATA:

**CANTIERIZZAZIONE**  
PLANIMETRIA UBICAZIONE CANTIERI E VIABILITA' D'ACCESSO  
TAV. 2 DI 5

PROGETTO	LV. PROG.	N. PROG.	CODICE ELAB.	REVISIONE	SCALA
DPCA12	D	2001	T00CA00CANPL02	A	1:10.000
D					
C					
B					
A	PRIMA EMISSIONE	Giugno 2020	E. CAROCHI	A. PÖLLI	M. RASANELLI
REV.	DESCRIZIONE	DATA	REDATTO	VERIFICATO	APPROVATO