


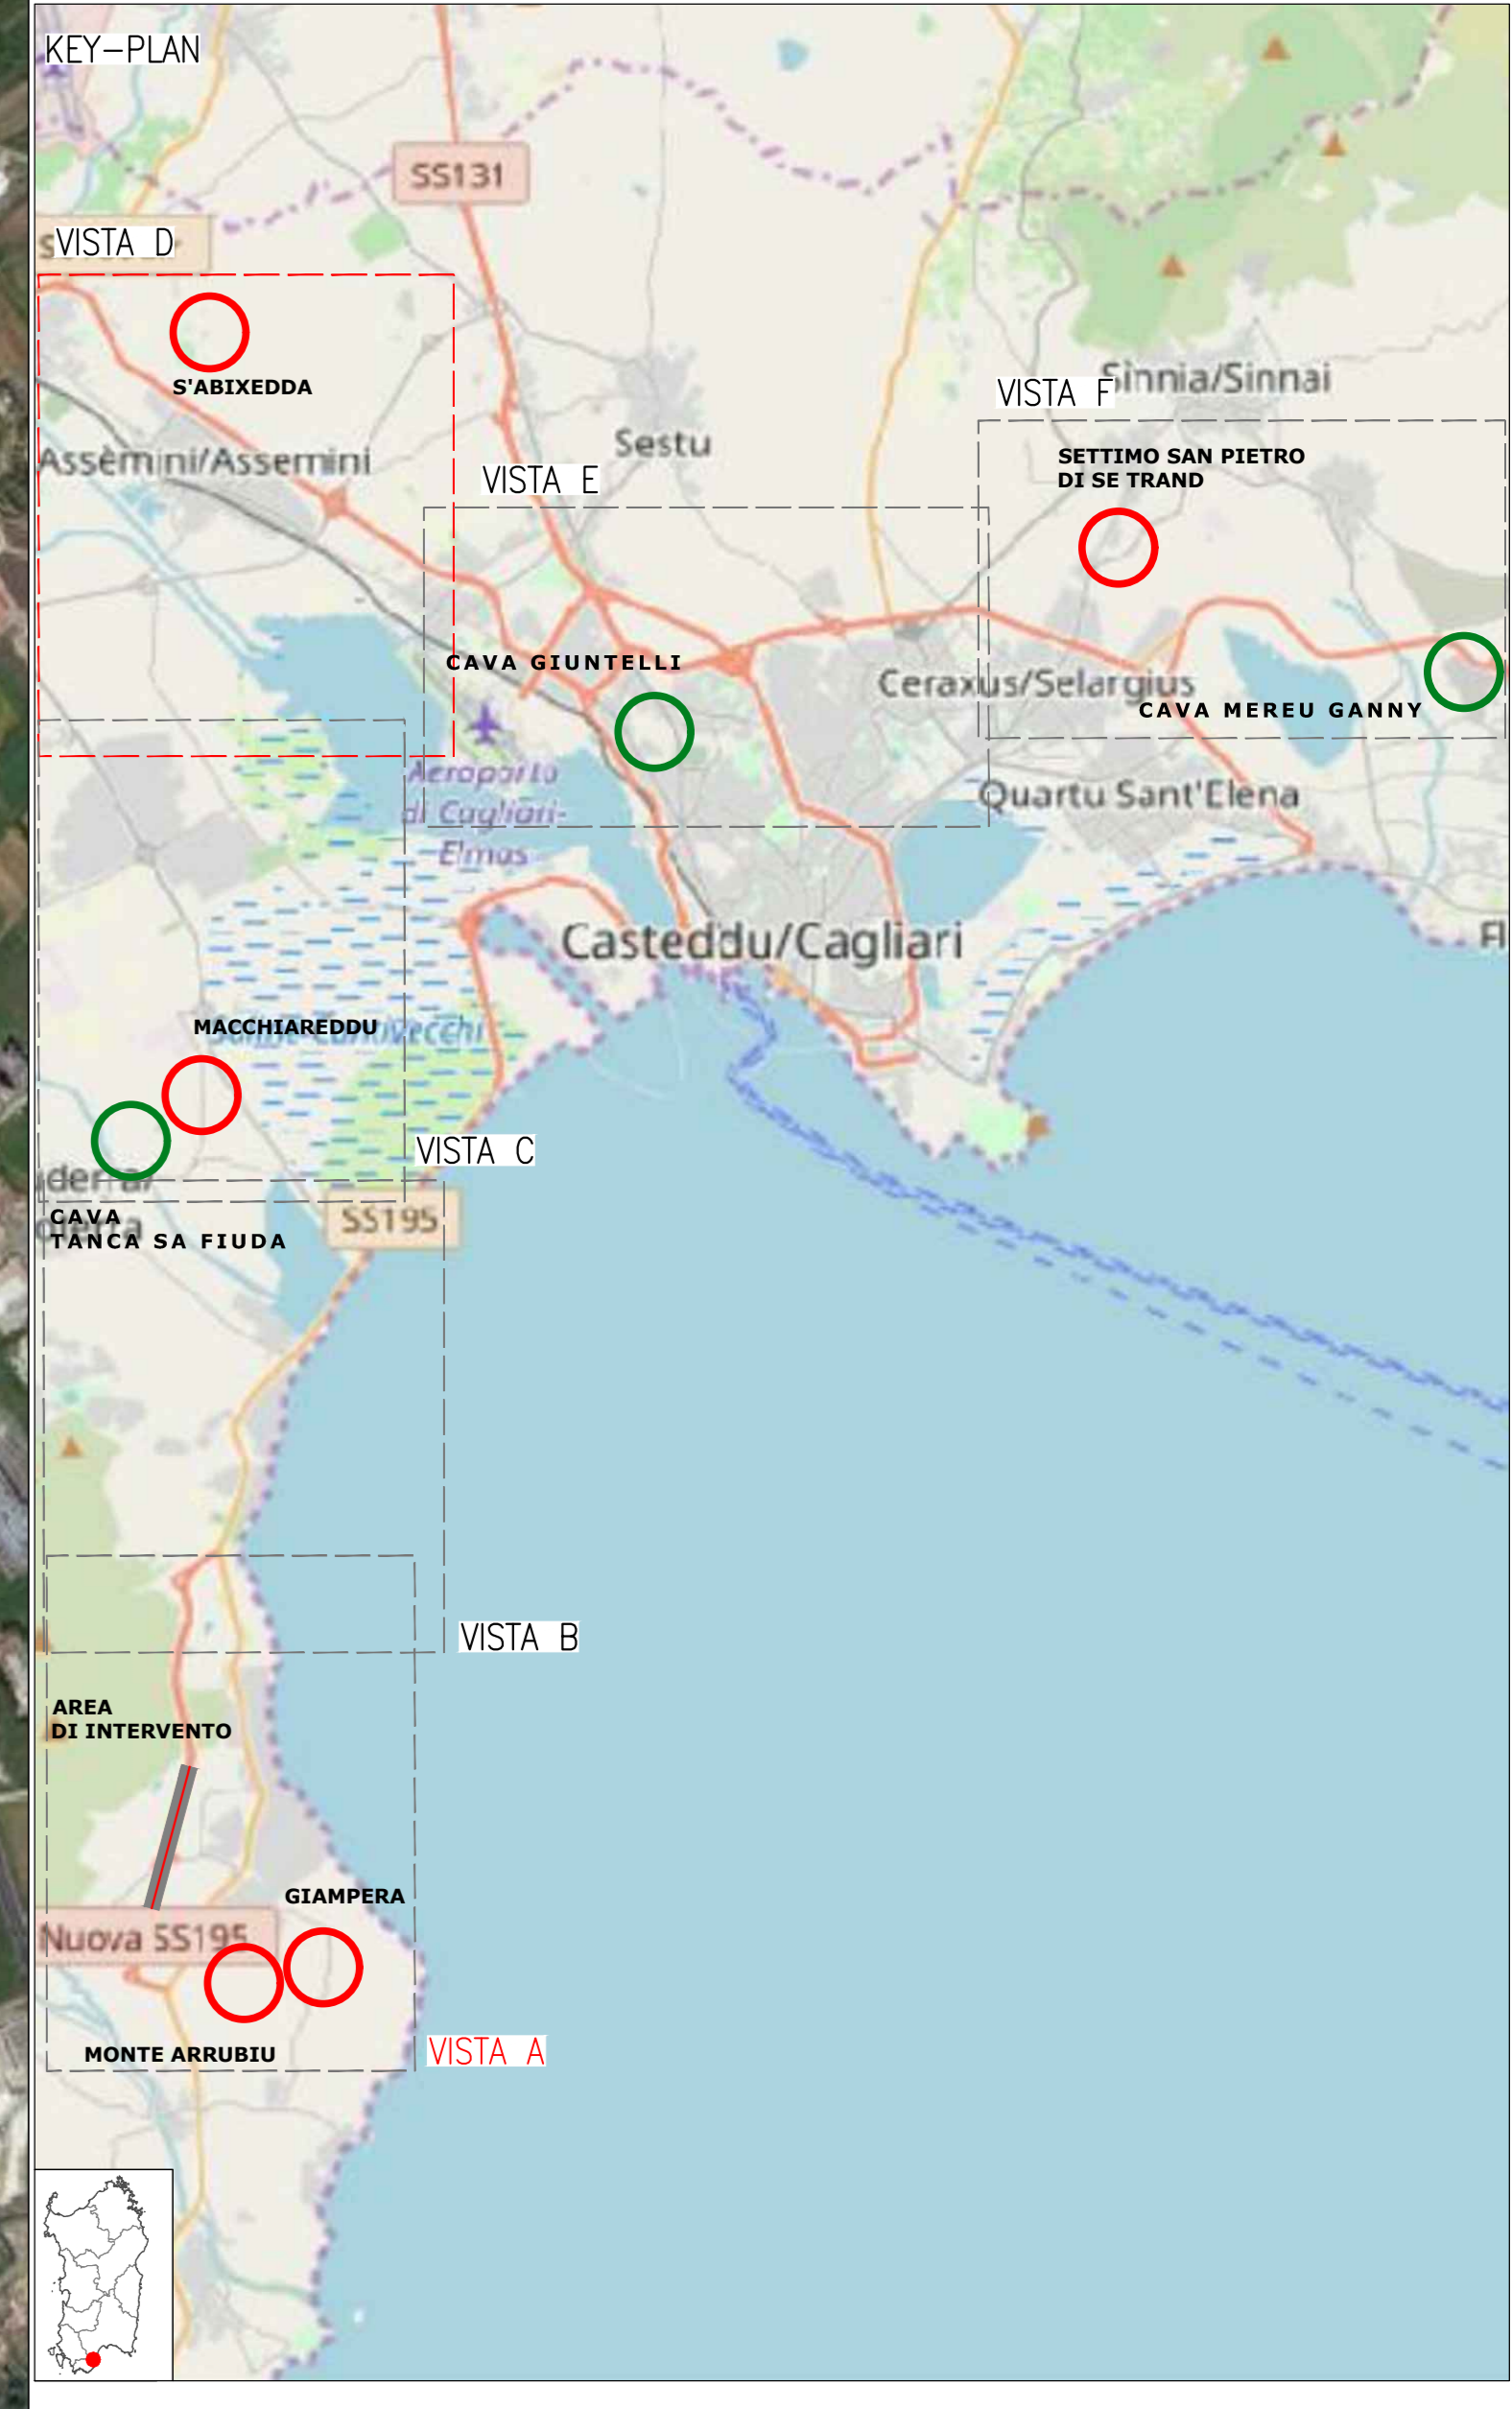

IMPIANTO S'ABIXEDDA (smaltimento e recupero neri)
COMUNE ASSEMINI

Assemini

- AREA DI CANTIERE
- VIABILITA' INTERESSATA DAL TRANSITO MEZZI DI CANTIERE
- INTERVENTO DI PROGETTO



anas GRUPPO FS ITALIANE **ANAS S.p.A.**
Direzione Progettazione e Realizzazione Lavori

S.S.195 "SULCITANA"
COMPLETAMENTO ITINERARIO CAGLIARI - PULA - LOTTO 2
COLLEGAMENTO CON LA S.S 130 E AEROPORTO CAGLIARI ELMAS
DAL Km 21+488,70 AL Km 23+900,00
RELAZIONE ARCHEOLOGICA E PROGETTAZIONE DEFINITIVA
PROGETTO DEFINITIVO cod. CA12

PROGETTAZIONE: ANAS - DIREZIONE PROGETTAZIONE E REALIZZAZIONE LAVORI

<p>PROGETTISTA E RESPONSABILE INTEGRATORE PRESTAZIONI SPECIALISTICHE Ing. M. RASANELLI</p> <p>GRUPPO DI PROGETTAZIONE Della Impresa Progettazione di Servizi s.p.a. (AS)</p> <p>Ing. D. BONADELLI Ing. M. TANZINI Ing. P. COFFINATO Ing. A. LUCIA Ing. S. PELLEGRINI Ing. C. CASTELLANO Ing. S.M. SIVIERINI</p> <p>IL GEOLOGO S. PIAZZOLI</p> <p>COORDINATORE PER LA SICUREZZA IN FASE DI PROGETTAZIONE Ing. L. IOVINE</p> <p>VISTO: IL RESP. DEL PROCEDIMENTO Ing. M. CIGHE</p>	<p>IL GRUPPO DI PROGETTAZIONE:</p> <p>rpa</p> <p>MANDATARIA</p> <p>PINI SWISS ENGINEERS SA MANDANTE</p> <p>PINI SWISS ENGINEERS Srl MANDANTE</p>
--	---

CANTIERIZZAZIONE
PLANIMETRIA UBICAZIONE CANTIERI E VIABILITA' D'ACCESSO
TAV. 3 DI 5

CODICE PROGETTO	NOVITÀ FILE	REGIONE
PROGETTO	T00CA00CANPL03A.dwg	2000
PROG. N. PROG.		
DPCA12	2001	
CODICE ELAB.	T00CA00CANPL03	
D		
C		
B		
A	PRIMA EMISSIONE	Giugno 2020
REV.	DESCRIZIONE	DATA REDATTO VERIFICATO APPROVATO
		E. CAROCHI A. PÖLLI M. RASANELLI