


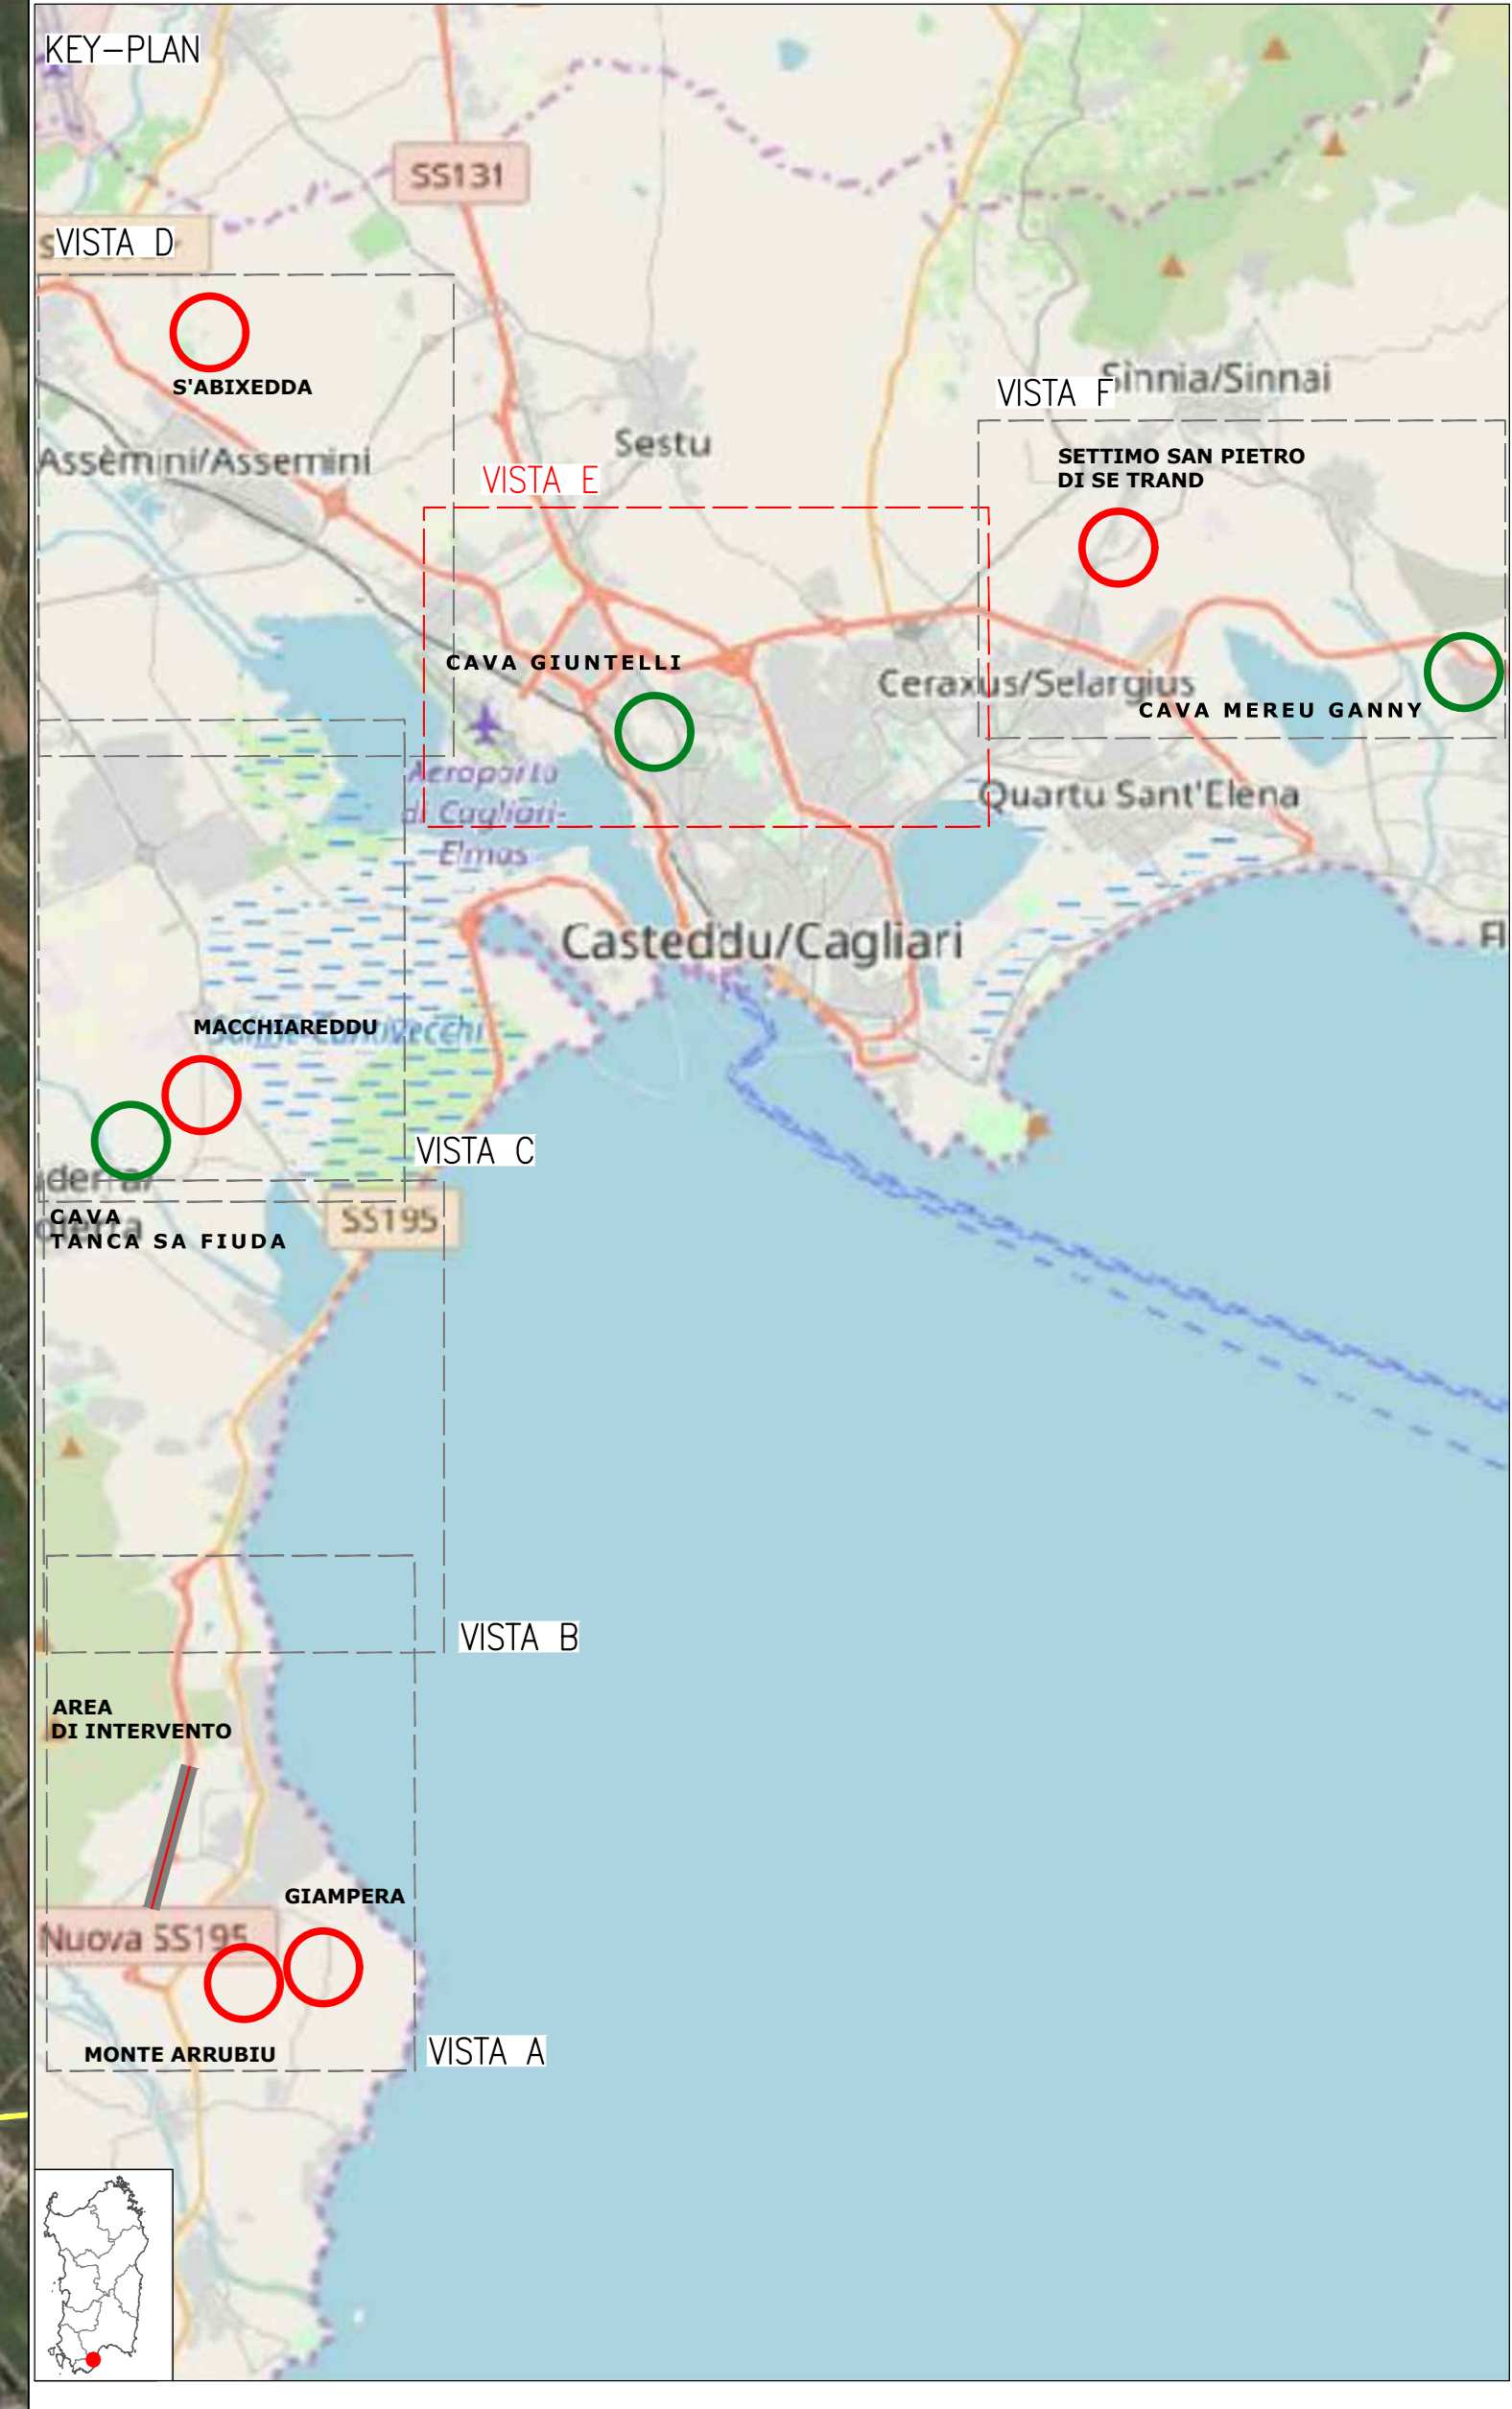

- AREA DI CANTIERE
- VIABILITA' INTERESSATA DAL TRANSITO MEZZI DI CANTIERE
- INTERVENTO DI PROGETTO



CAVA GIUNTELLI
COMUNE CAGLIARI

anas GRUPPO FS ITALIANE **ANAS S.p.A.**
Direzione Progettazione e Realizzazione Lavori

S.S.195 "SULCITANA"
COMPLETAMENTO ITINERARIO CAGLIARI - PULA - LOTTO 2
COLLEGAMENTO CON LA S.S 130 E AEROPORTO CAGLIARI ELMAS
DAL Km 21+488,70 AL Km 23+900,00
RELAZIONE ARCHEOLOGICA E PROGETTAZIONE DEFINITIVA
PROGETTO DEFINITIVO cod. CA12

PROGETTAZIONE: ANAS - DIREZIONE PROGETTAZIONE E REALIZZAZIONE LAVORI

<p>PROGETTISTA E RESPONSABILE INTEGRATORE PRESTAZIONI Ing. M. RASIMELLI</p> <p>GRUPPO DI PROGETTAZIONE: Della Ing. M. RASIMELLI Ing. D. BOMADES Ing. M. TANZINI Ing. P. COFFINATO Ing. A. LUCIA Ing. S. PELLEGRINI Ing. C. CASTELLANO Ing. S. GUBERINI</p> <p>IL GEOLOGO S. PIAZZOLI</p> <p>COORDINATORE PER LA SICUREZZA IN FASE DI PROGETTAZIONE Ing. L. IOVINE</p> <p>VISTO: IL RESP. DEL PROCEDIMENTO Ing. M. CIGHE</p>	<p>IL GRUPPO DI PROGETTAZIONE:</p> <p>rpa</p> <p>MANDATARIA</p> <p>PINI SWISS ENGINEERS SA SWISS MANDANTE</p> <p>PINI SWISS ENGINEERS Srl ITALIA MANDANTE</p>
---	---

CANTIERIZZAZIONE
PLANIMETRIA UBICAZIONE CANTIERI E VIABILITA' D'ACCESSO
TAV. 4 DI 5

CODICE PROGETTO	NOVITÀ FILE	REVISIONE	SCALA
PROGETTO	TOOCA00CANPL04A.dwg		
DP/CA/12	D/2001	T00CA00CANPL04	A 1:10.000
D			
C			
B			
A	PRIMA EMISSIONE	Giugno 2020	E. CAROCHI A. POLI M. RASIMELLI
REV.	DESCRIZIONE	DATA	REDDATTO VERIFICATO APPROVATO