


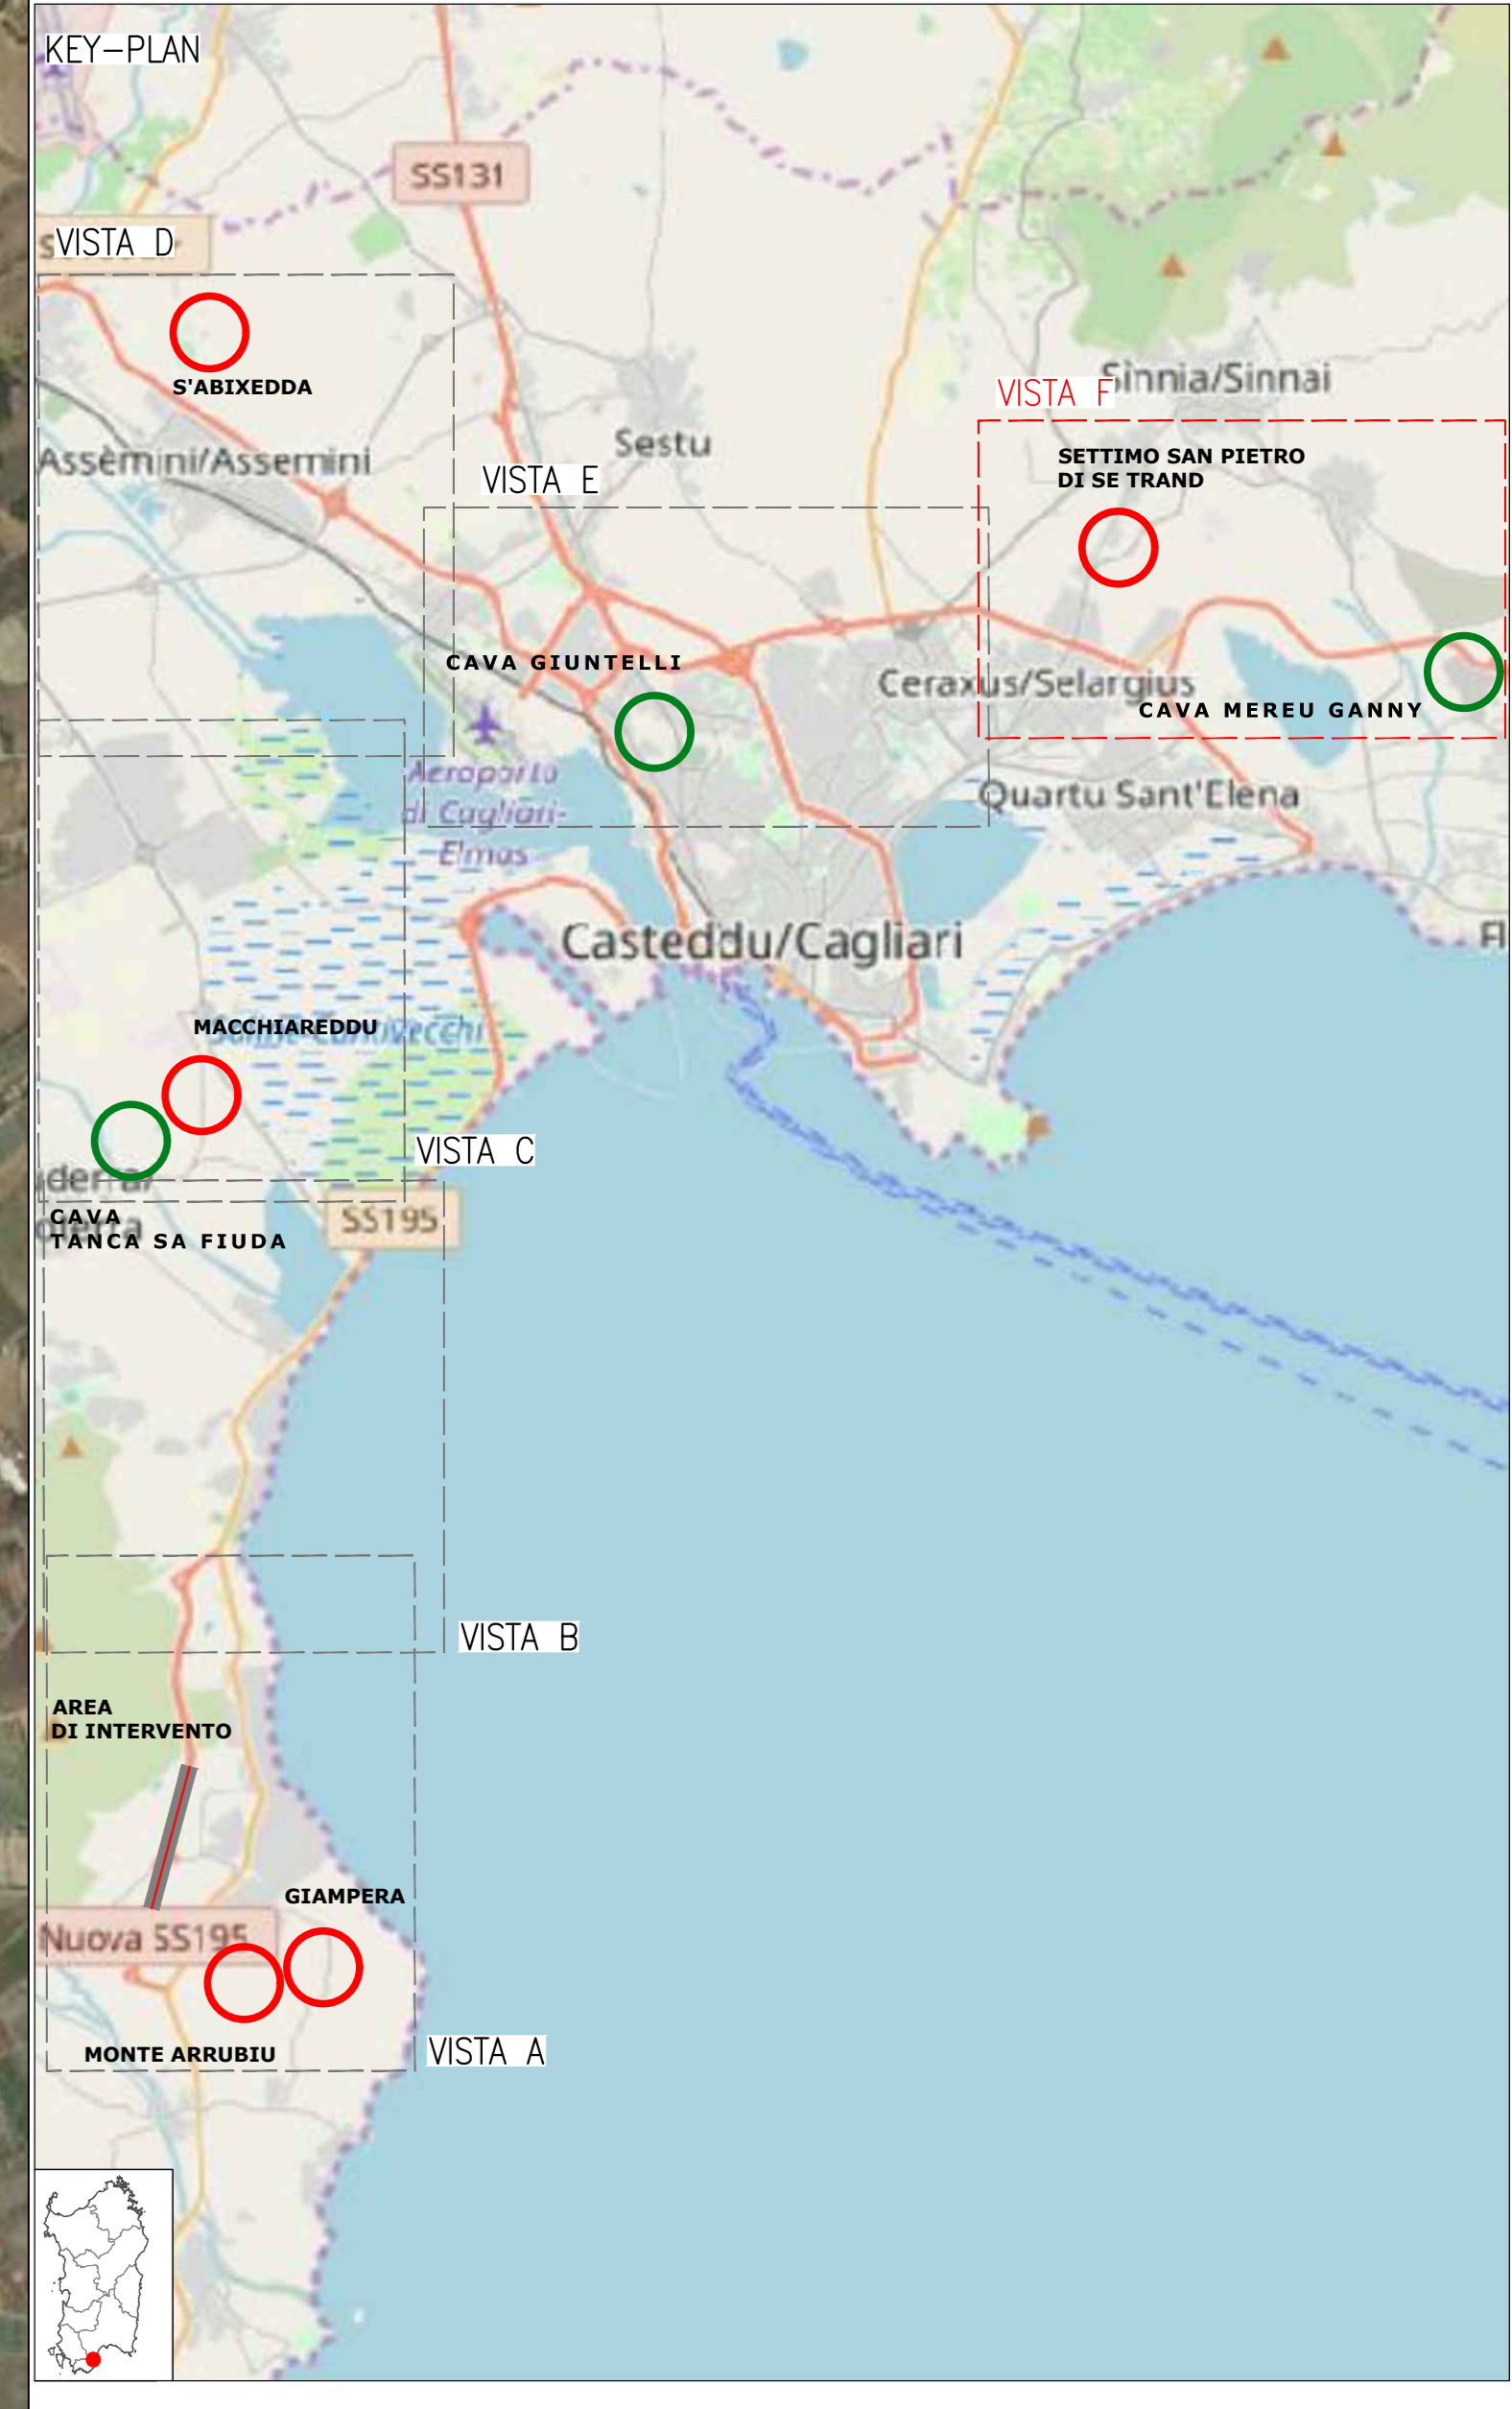

IMPIANTO SETTIMO SAN PIETRO DI SE TRAND
(smaltimento e recupero rifiuti speciali)
COMUNE: SETTIMO SAN PIETRO

CAVA MEREU GANNY
QUARTU SANTELENA

- AREA DI CANTIERE
- VIABILITA' INTERESSATA DAL TRANSITO MEZZI DI CANTIERE
- INTERVENTO DI PROGETTO



anas **ANAS S.p.A.**
 Direzione Progettazione e Realizzazione Lavori

S.S.195 "SULCITANA"
COMPLETAMENTO ITINERARIO CAGLIARI - PULA - LOTTO 2
 COLLEGAMENTO CON LA S.S 130 E AEROPORTO CAGLIARI ELMAS
 DAL Km 21+488,70 AL Km 23+900,00
 RELAZIONE ARCHEOLOGICA E PROGETTAZIONE DEFINITIVA
 PROGETTO DEFINITIVO cod. CA12

PROGETTAZIONE: ANAS - DIREZIONE PROGETTAZIONE E REALIZZAZIONE LAVORI

PROGETTISTA E RESPONSABILE INTEGRATORE PRESTAZIONI
 SPECIALISTICHE
 Ing. M. RASIMELLI
 Ordine degli Ingegneri di Cagliari - n. 462

GRUPPO DI PROGETTAZIONE:
 Ing. D. BONADELLI Ing. M. TANZINI
 Ing. P. COFFINATO Ing. A. LUCIA
 Ing. S. PELLEGRINI
 Ing. C. CASTELLANO
 Ing. S. SIVIERINI

IL GEOLOGO
 S. PIAZZOLI

COORDINATORE PER LA SICUREZZA IN FASE DI PROGETTAZIONE:
 Ing. L. IOVINE

VISTO: IL RESP. DEL PROCEDIMENTO
 Ing. M. CIGHE

IL GRUPPO DI PROGETTAZIONE:
rpa
 MANDATARIA

PINI SWISS ENGINEERS SA
 MANDANTE

PINI SWISS ENGINEERS Srl
 MANDANTE

PROTOCOLLO DATA:

CANTIERIZZAZIONE
 PLANIMETRIA UBICAZIONE CANTIERI E VIABILITA' D'ACCESSO
 TAV. 5 DI 5

CODICE PROGETTO	NOVITÀ FILE	REVISIONE	SCALA
PROGETTO	TOOCA00CANPLO5A.dwg		
PROG. LIV. PROG. N. PROG.			
DP/CA/12 D 2001	CODICE ELAB. T00CA00CANPL05	A	1:10.000
D			
C			
B			
A	PRIMA EMISSIONE	Giugno 2020	E. CAROCHI A. POLI M. RASIMELLI
REV.	DESCRIZIONE	DATA	REDDATTO VERIFICATO APPROVATO