PROFILO LONGITUDINALE INQUADRAMENTO A
Da prog. km 21+150 a km 22+100

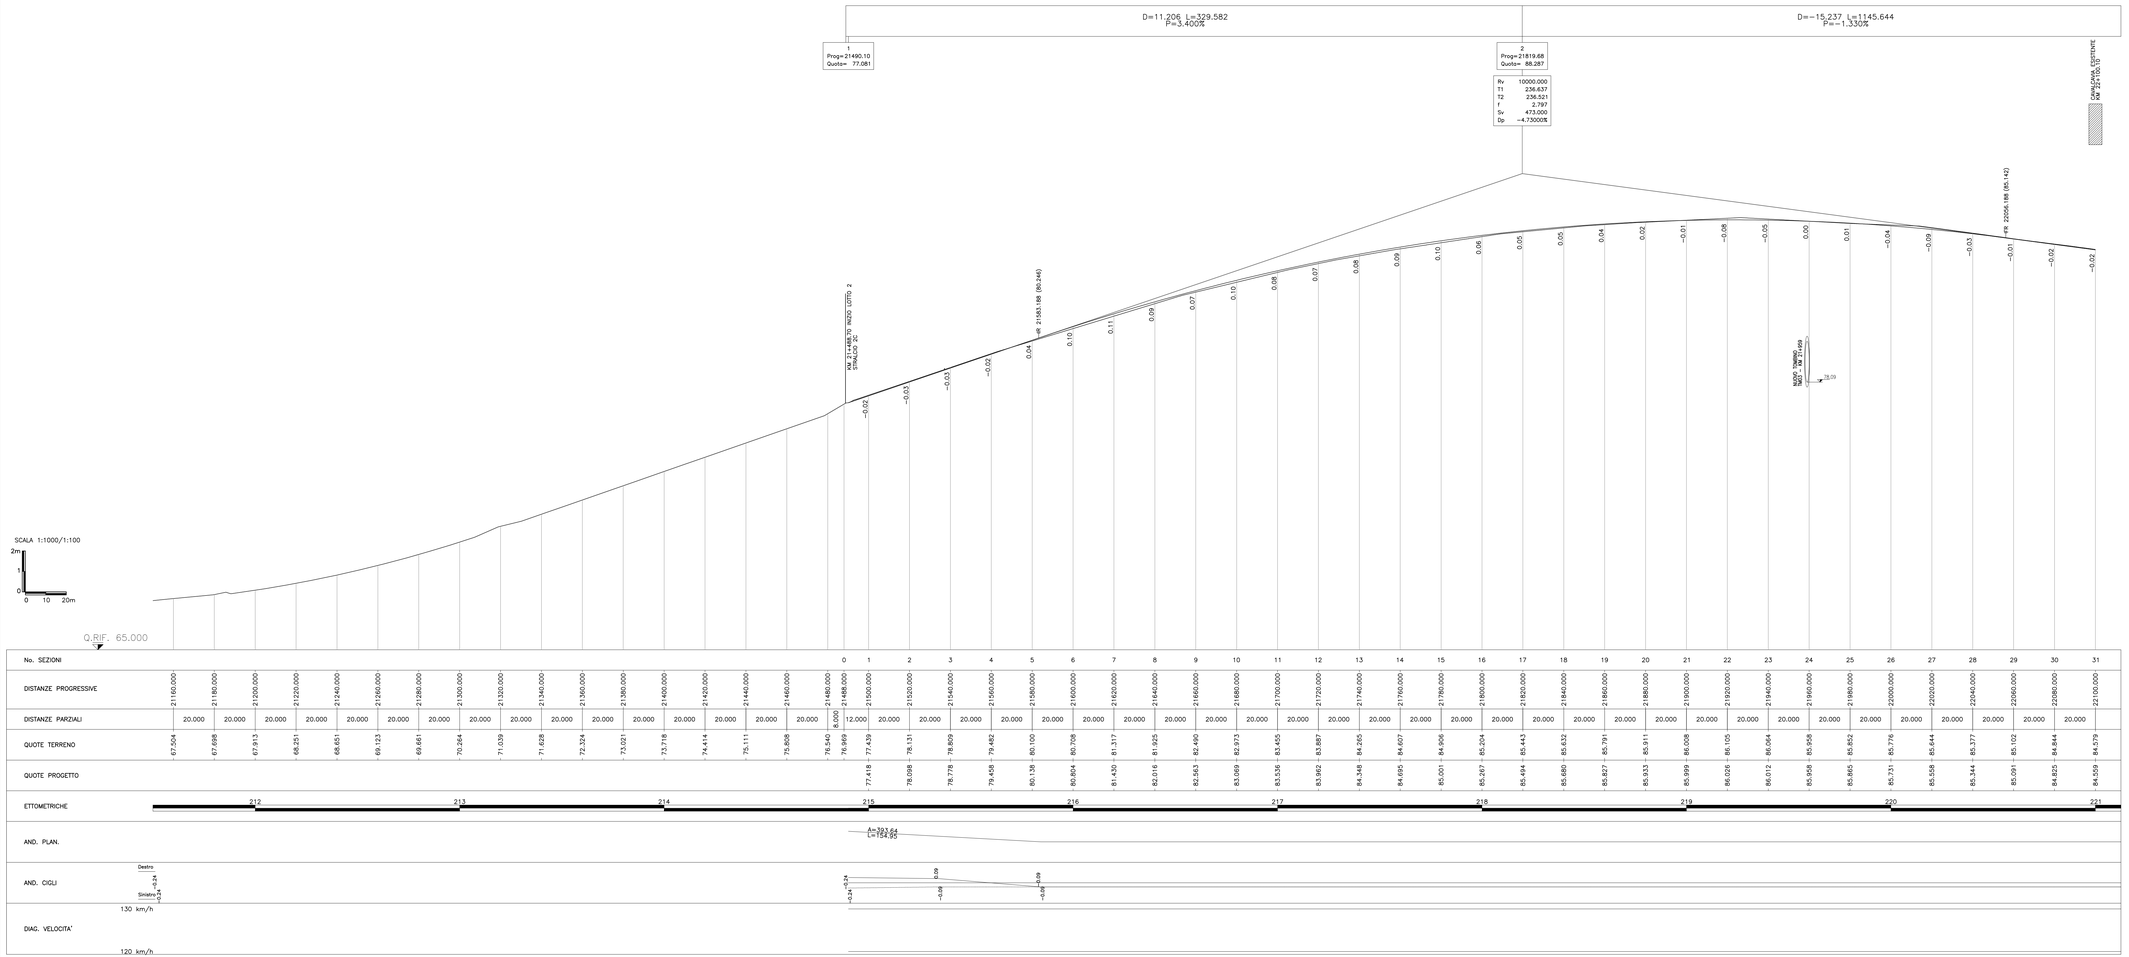

No. SEZIONI		0	1	2	3	4	5	6	7	8	9	10	11	12	13	14	15	16	17	18	19	20	21	22	23	24	25	26	27	28	29	30	31
DISTANZE PROGRESSIVE	21100.000	21180.000	21200.000	21220.000	21240.000	21260.000	21280.000	21300.000	21320.000	21340.000	21360.000	21380.000	21400.000	21420.000	21440.000	21460.000	21480.000	21488.700	21500.000	21520.000	21540.000	21560.000	21580.000	21600.000	21620.000	21640.000	21660.000	21680.000	21700.000	21720.000	21740.000	21760.000	21780.000	21800.000	21820.000	21840.000	21860.000	21880.000	21900.000	21920.000	21940.000	21960.000	21980.000	22000.000	22020.000	22040.000	22060.000	22080.000	22100.000
DISTANZE PARZIALI		20.000	20.000	20.000	20.000	20.000	20.000	20.000	20.000	20.000	20.000	20.000	20.000	20.000	20.000	20.000	20.000	8.000	12.000	20.000	20.000	20.000	20.000	20.000	20.000	20.000	20.000	20.000	20.000	20.000	20.000	20.000	20.000	20.000	20.000	20.000	20.000	20.000	20.000	20.000	20.000	20.000	20.000	20.000	20.000	20.000	20.000	
QUOTE TERRENO	67.504	67.698	67.913	68.251	68.651	69.123	69.661	70.264	71.039	71.628	72.324	73.021	73.718	74.414	75.111	75.808	76.540	76.969	77.439	78.131	78.809	79.482	80.100	80.708	81.317	81.925	82.490	82.973	83.455	83.887	84.265	84.607	84.906	85.204	85.443	85.632	85.791	85.911	86.008	86.105	86.064	85.958	85.865	85.731	85.644	85.377	85.102	84.844	84.579
QUOTE PROGETTO																			77.418	78.098	78.778	79.458	80.138	80.804	81.430	82.016	82.563	83.069	83.536	83.962	84.346	84.695	85.001	85.267	85.494	85.680	85.827	85.933	85.999	86.026	86.012	85.958	85.865	85.776	85.658	85.344	85.091	84.825	84.559		
ETTOMETRICHE				212				213				214				215				216				217				218				219				220				221								
AND. PLAN.																				A=323.64 L=154.95																														
AND. CIGLI	Destro Sinistro																			-0.24 -0.24		0.09 -0.09																												
DIAG. VELOCITA'	130 km/h 120 km/h	

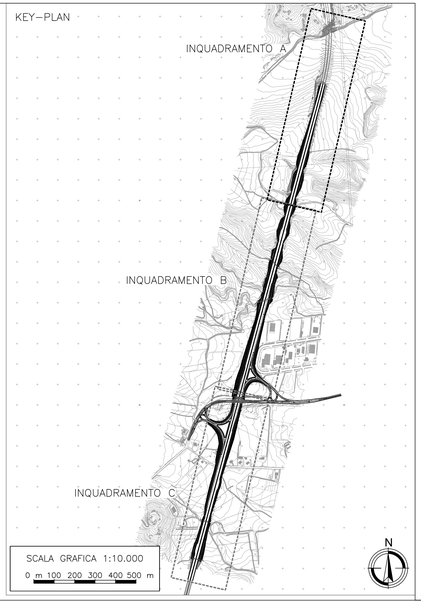

anas
GRUPPO FS ITALIANE

ANAS S.p.A.
Direzione Progettazione e Realizzazione Lavori

S.S.195 "SULCITANA"

COMPLETAMENTO ITINERARIO CAGLIARI - PULA - LOTTO 2

COLLEGAMENTO CON LA S.S 130 E AEROPORTO CAGLIARI ELMAS
DAL Km 21+488,70 AL Km 23+900,00
RELAZIONE ARCHEOLOGICA E PROGETTAZIONE DEFINITIVA

PROGETTO DEFINITIVO — COD. CA12

PROGETTAZIONE: ANAS - DIREZIONE PROGETTAZIONE E REALIZZAZIONE LAVORI

PROGETTISTA E RESPONSABILE INTEGRATORE PRESTAZIONI SPECIALISTICHE
Ing. M. RASIMELLI
Ordine Ingegneri Provincia di Perugia n° 4032

GRUPPO DI PROGETTAZIONE
Ing. D. BONADIES Ing. M. TANZINI
Ing. P. LOSPENNATO Ing. A. LUCIA
Ing. S. PELLEGRINI
Ing. A. POLLI
Ing. C. CASTELLANO
Ing. G.N. GUERRINI

IL GEOLOGO
S. PIAZZOLI

COORDINATORE PER LA SICUREZZA IN FASE DI PROGETTAZIONE
Ing. L. IOVINE

VISTO: IL RESP. DEL PROCEDIMENTO
Ing. M. COGHE

IL GRUPPO DI PROGETTAZIONE:
MANDATARIA
PINI SWISS ENGINEERS SA — MANDANTE
PINI SWISS ENGINEERS Srl — MANDANTE

PROTOCOLLO | DATA:

PROGETTO STRADALE
ASSE PRINCIPALE
PROFILO LONGITUDINALE
KM 21+150 - KM 22+100

ORDINE DEGLI INGEGNERI DELLA PROVINCIA DI PERUGIA — Sezione A — N. 4032 — MARCO RASIMELLI — SETTORE CIVILE E AMBIENTALE — SETTORE INDUSTRIALE — SETTORE DELL'INFORMAZIONE

CODICE PROGETTO				NOME FILE		REVISIONE	SCALA
PROGETTO	LIV. PROG.	N. PROG.		P00PS00TRAFP01A.dwg			
DPCA12	D	2001		CODICE ELAB.	P00PS00TRAFP01	A	varie

REV.	DESCRIZIONE	DATA	REDATTO	VERIFICATO	APPROVATO
D					
C					
B					
A	PRIMA EMISSIONE	Giugno 2020	G.N. GUERRINI	A. POLLI	M. RASIMELLI