



PROFILO RAMPA A

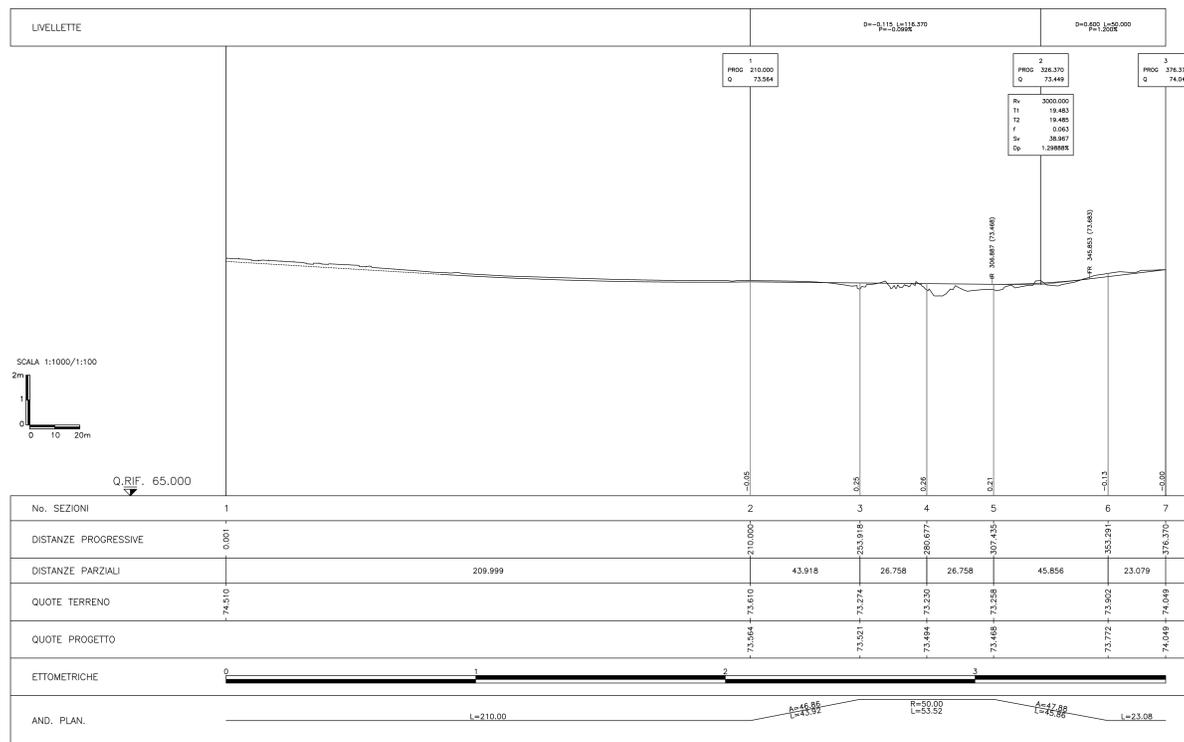

PROFILO RAMPA B

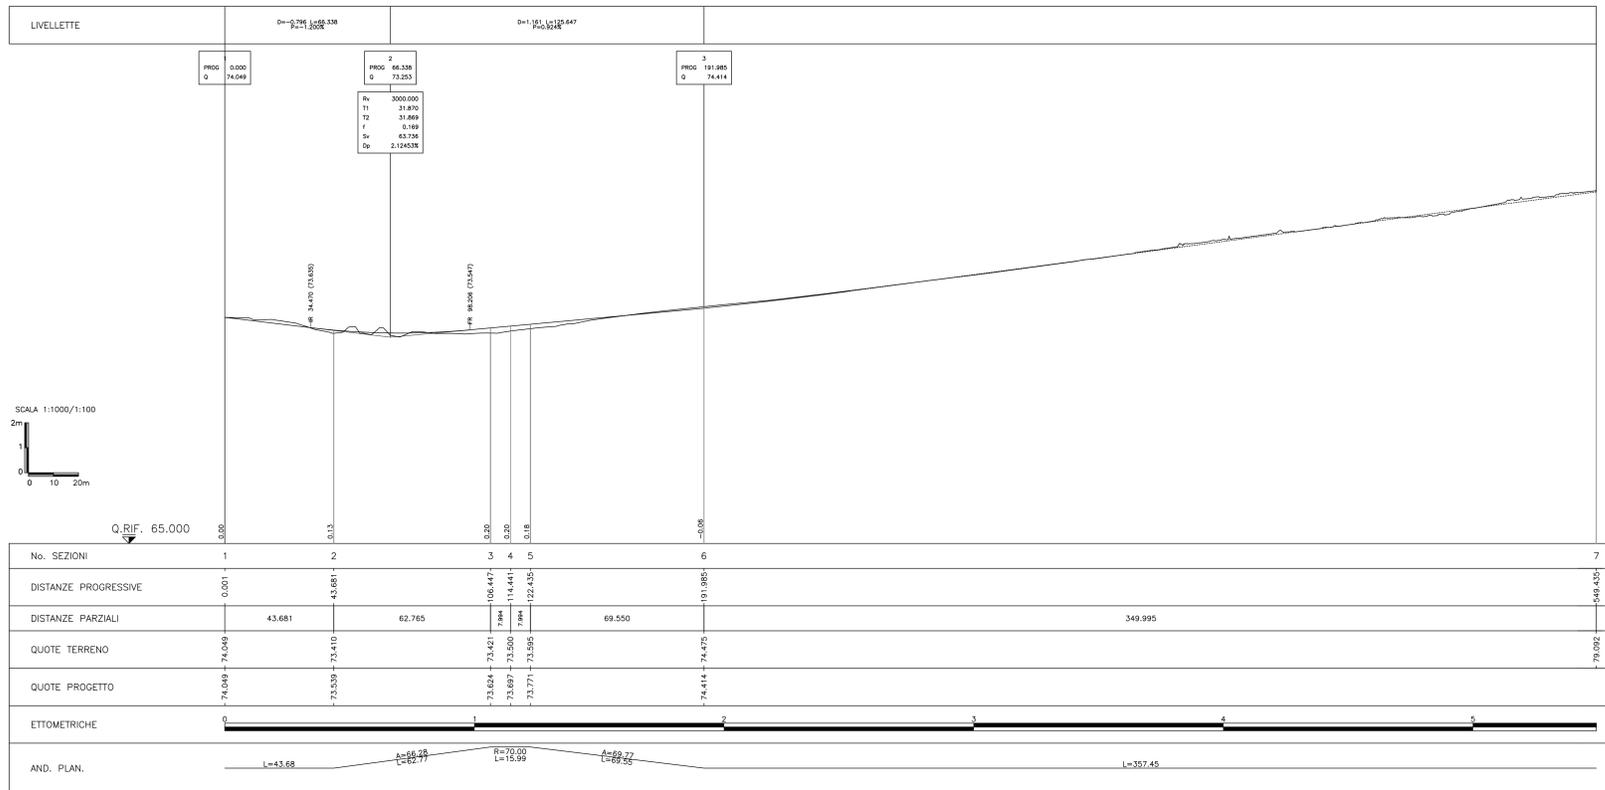

**S.S.195 "SULCITANA"**  
**COMPLETAMENTO ITINERARIO CAGLIARI - PULA - LOTTO 2**  
COLLEGAMENTO CON LA S.S 130 E AEROPORTO CAGLIARI ELMAS  
DAL Km 21+488,70 AL Km 23+900,00  
RELAZIONE ARCHEOLOGICA E PROGETTAZIONE DEFINITIVA

PROGETTO DEFINITIVO cod. CA12

PROGETTAZIONE: ANAS - DIREZIONE PROGETTAZIONE E REALIZZAZIONE LAVORI

PROGETTISTA E RESPONSABILE INTEGRATORE PRESTAZIONI  
SPECIALISTICHE  
Ing. M. RASIMELLI  
Ordine Ingegneri Provincia di Perugia n° 4032

GRUPPO DI PROGETTAZIONE  
Ing. D. BONANDES Ing. M. TANZINI  
Ing. P. LOFFENATO Ing. A. LUCIA  
Ing. S. PELLEGRINI  
Ing. A. POLI  
Ing. C. CASTELLANO  
Ing. G.N. GUERRINI

IL GEOLOGO  
S. FRACOLI

COORDINATORE PER LA SICUREZZA IN FASE DI PROGETTAZIONE  
Ing. L. IONNE

VISTO: IL RESP. DEL PROCEDIMENTO  
Ing. M. COGHE

IL GRUPPO DI PROGETTAZIONE:  
**rpa**  
MANDATARIA

**PINI SWISS ENGINEERS SA**  
MANDANTE

**PINI SWISS ENGINEERS Srl**  
MANDANTE

**PROGETTO STRADALE**  
SVINCOLO SARAS - KM 23+078.74  
PROFILO LONGITUDINALE  
RAMPE A E B

CODICE PROGETTO	NO. FILE	REVISIONE	SCALA
PROGETTO	V01PS00TRAF01A.dwg		varie
D.P.C.A.12	D 2001	A	
C			
B			
A	PRIMA EMISSIONE	Giugno 2020	G.N. GUERRINI A. POLI M. RASIMELLI
REV.	DESCRIZIONE	DATA	REDATTO VERIFICATO APPROVATO