PIANTA
CARPENTERIA
(1:100)

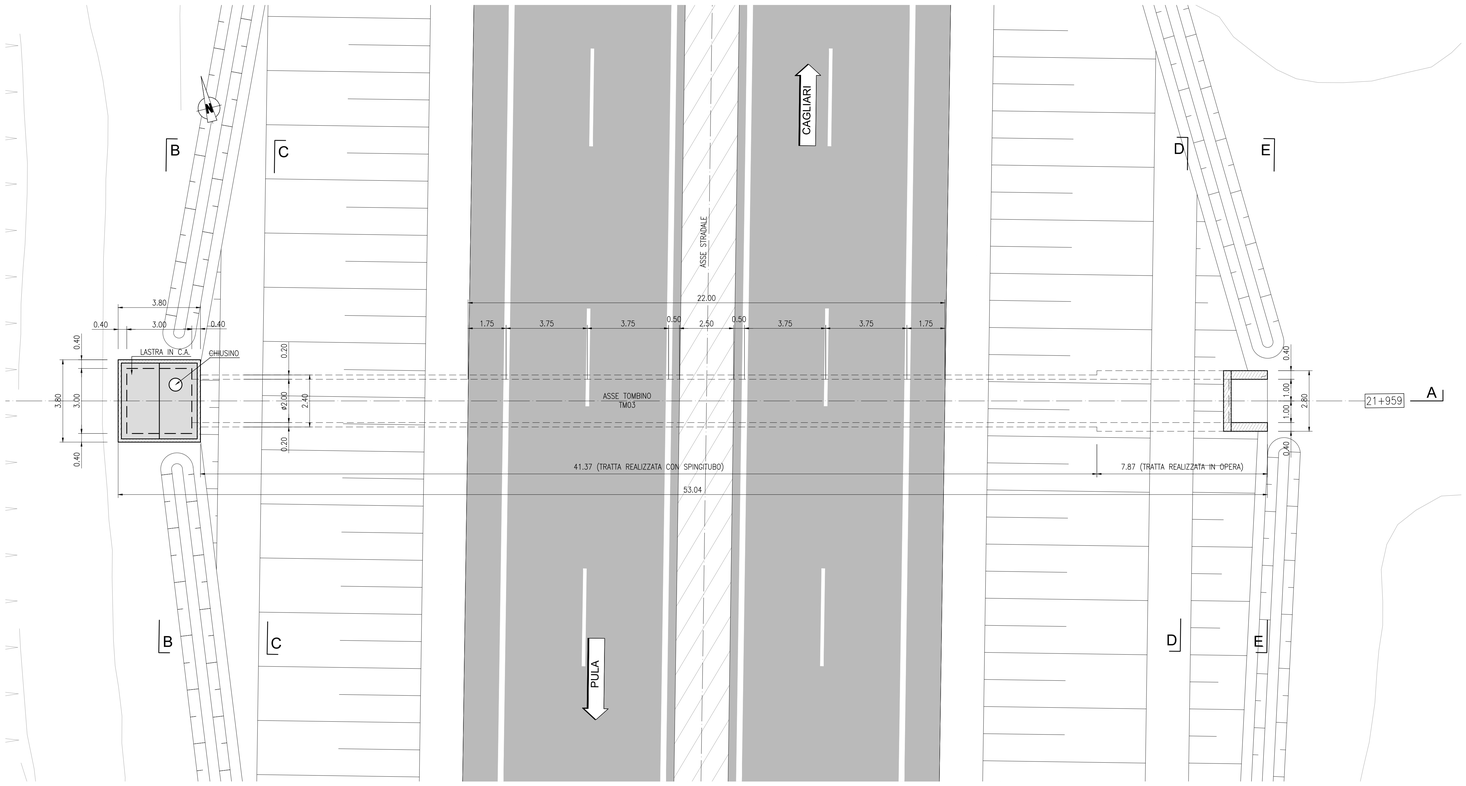

KEY PLAN

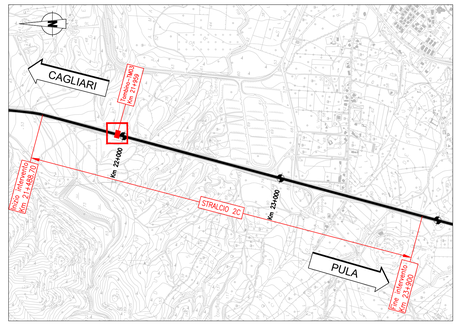

SEZIONE LONGITUDINALE A-A
CARPENTERIA
(1:100)

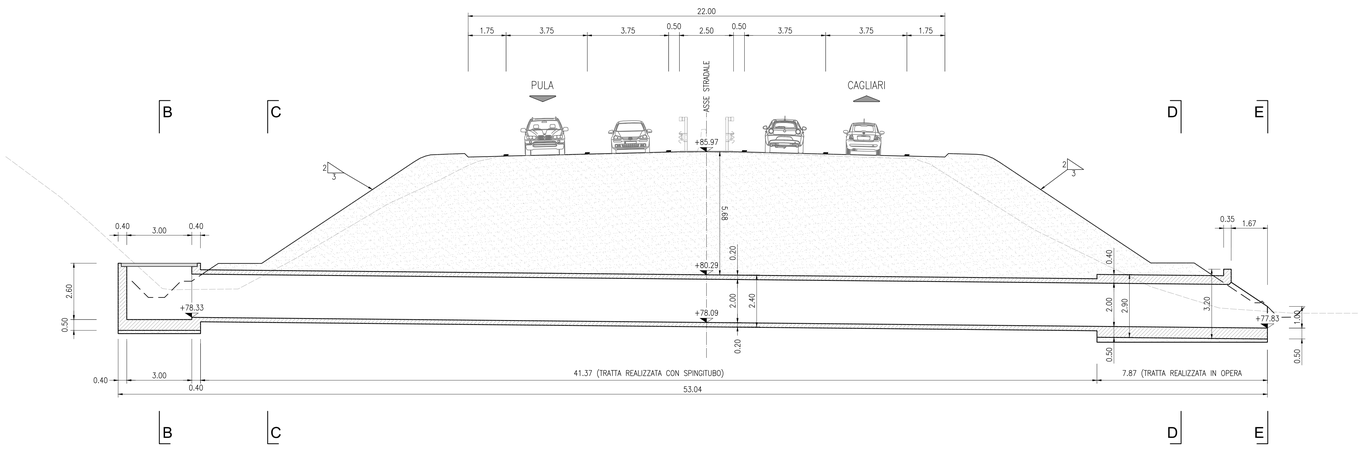

SEZIONE TRASVERSALE B-B
CARPENTERIA LATO OVEST
(1:50)

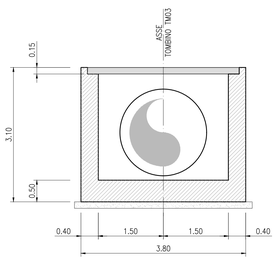

SEZIONE TRASVERSALE C-C
CARPENTERIA SPINGITUBO
(1:50)

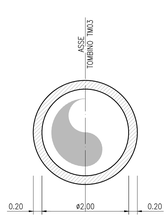

SEZIONE TRASVERSALE D-D
CARPENTERIA LATO EST
(1:50)

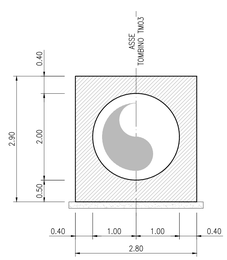

SEZIONE TRASVERSALE E-E
CARPENTERIA LATO EST
(1:50)

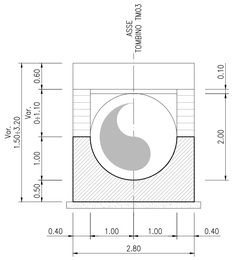

ANAS S.p.A.
Direzione Progettazione e Realizzazione Lavori

S.S.195 "SULCITANA"

COMPLETAMENTO ITINERARIO CAGLIARI - PULA - LOTTO 2

COLLEGAMENTO CON LA S.S 130 E AEROPORTO CAGLIARI ELMAS
DAL Km 21+488,70 AL Km 23+900,00
RELAZIONE ARCHEOLOGICA E PROGETTAZIONE DEFINITIVA

PROGETTO DEFINITIVO — COD. CA12

PROGETTAZIONE: ANAS - DIREZIONE PROGETTAZIONE E REALIZZAZIONE LAVORI

PROGETTISTA E RESPONSABILE INTEGRATORE PRESTAZIONI SPECIALISTICHE
Ing. M. RASIMELLI
Ordine Ingegneri Provincia di Perugia n° A632

GRUPPO DI PROGETTAZIONE
Ing. D. BONADIES — Ing. M. TANZINI
Ing. P. LOSPENNATO — Ing. A. LUCIA
Ing. S. PELLEGRINI
Ing. A. CASTI
Ing. C. CASTELLANO
Ing. G.N. GUERRINI

IL GEOLOGO
S. PIAZZOLI

COORDINATORE PER LA SICUREZZA IN FASE DI PROGETTAZIONE
Ing. L. IOVINE

VISTO: IL RESP. DEL PROCEDIMENTO
Ing. M. COGHE

IL GRUPPO DI PROGETTAZIONE:
MANDATARIA
MANDANTE — PINI SWISS ENGINEERS SA
MANDANTE — PINI SWISS ENGINEERS Srl

PROTOCOLLO | **DATA:**

STRUTTURE
ATTRAVERSAMENTI IDRAULICI
TM03 - TOMBINO KM 21+959
CARPENTERIA SCATOLARE - PIANTA E SEZIONI

ORDINE DEGLI INGEGNERI DELLA PROVINCIA DI PERUGIA — Sezione A — RASIMELLI MARCO

CODICE PROGETTO	NOME FILE	REVISIONE	SCALA
PROGETTO: DPCA12 — LIV. PROG.: D — N. PROG.: 2001	T00TM03STRCP01A.dwg		
CODICE ELAB.: T00TM03STRCP01		A	1:50 - 1:100

REV.	DESCRIZIONE	DATA	REDATTO	VERIFICATO	APPROVATO
D					
C					
B					
A	PRIMA EMISSIONE	Giugno 2020	G. MONDIN	A. POLLI	M. RASIMELLI