




PIANTA IMPALCATO  
(1:100)

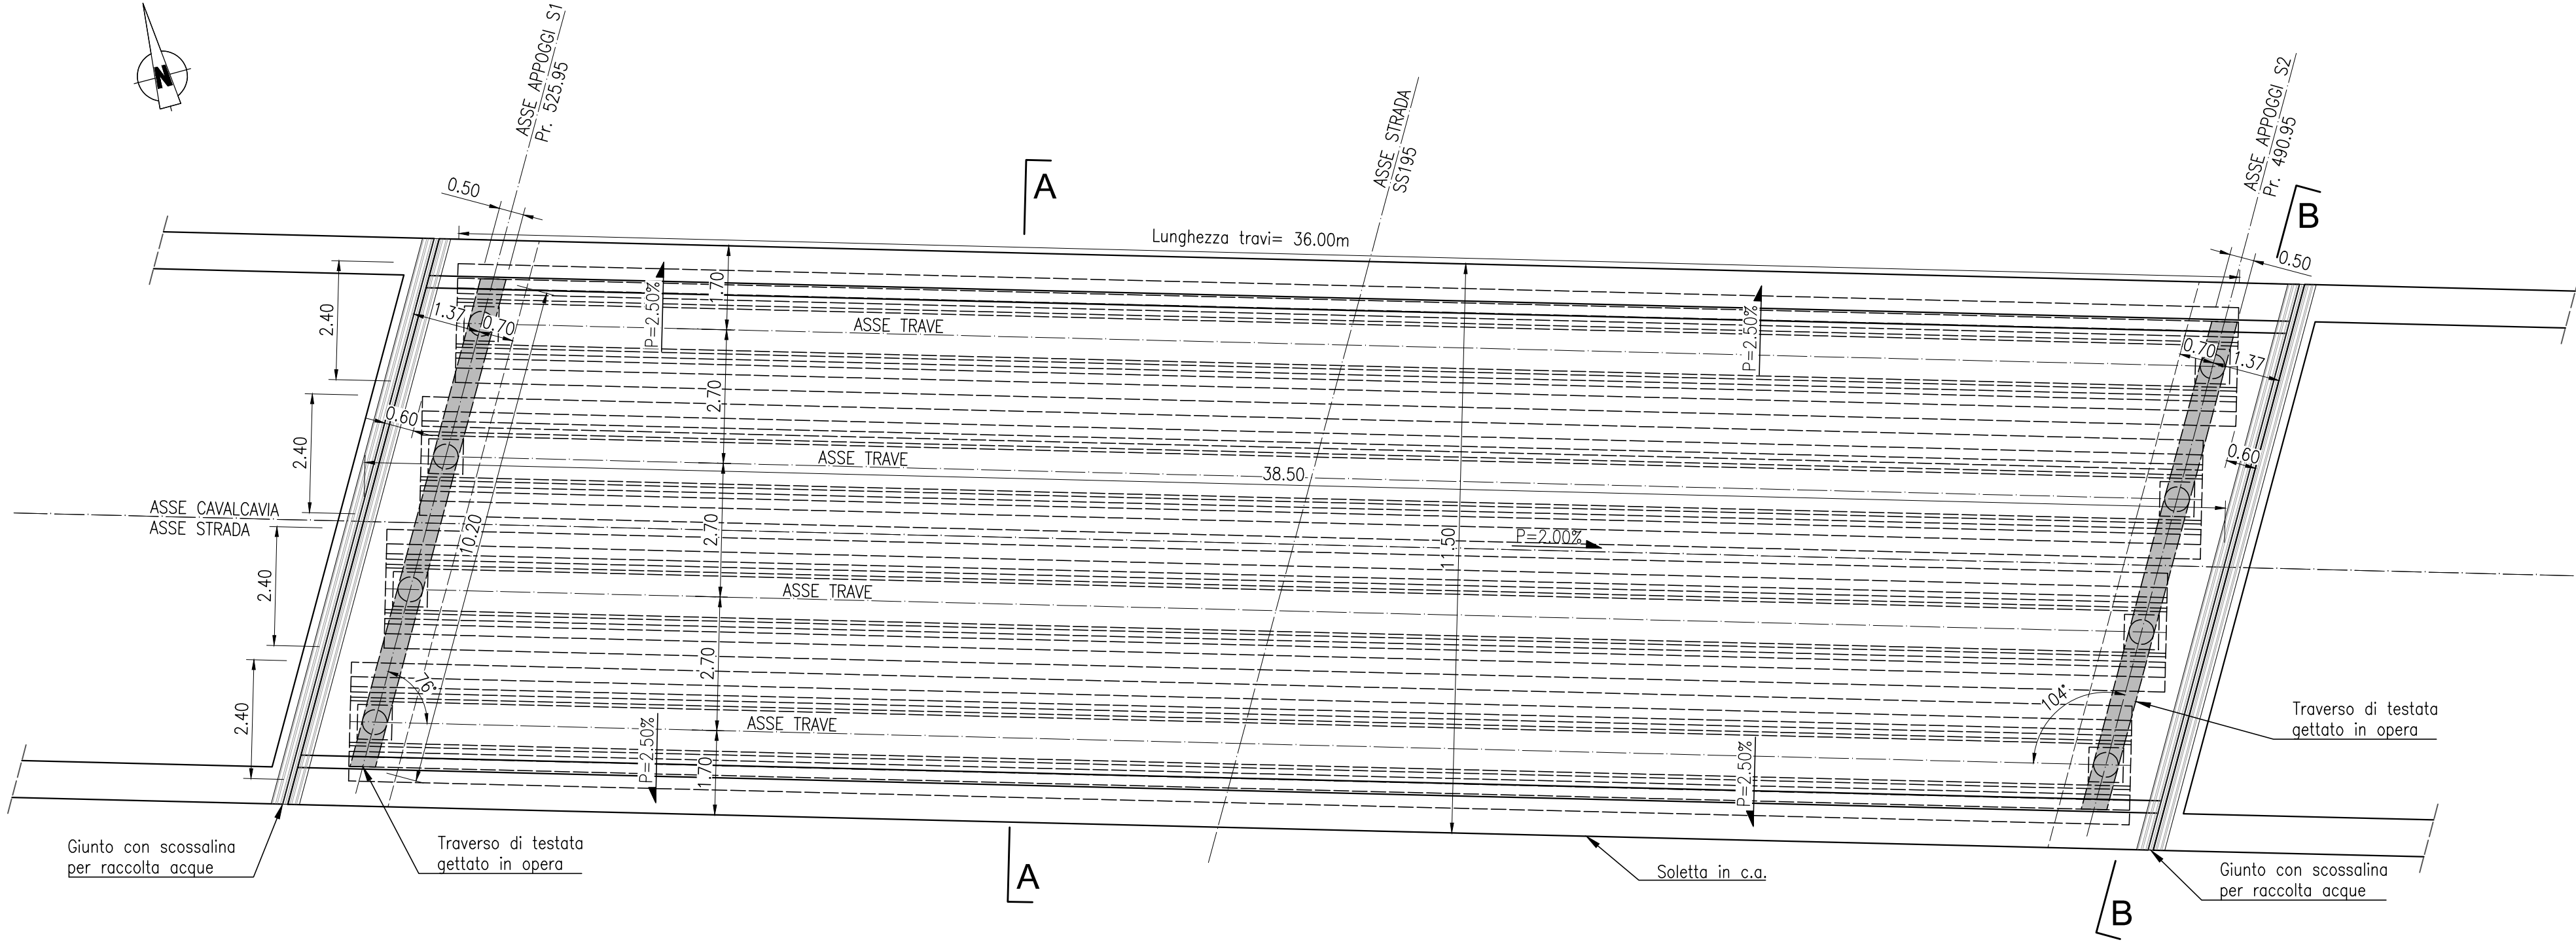


KEY PLAN

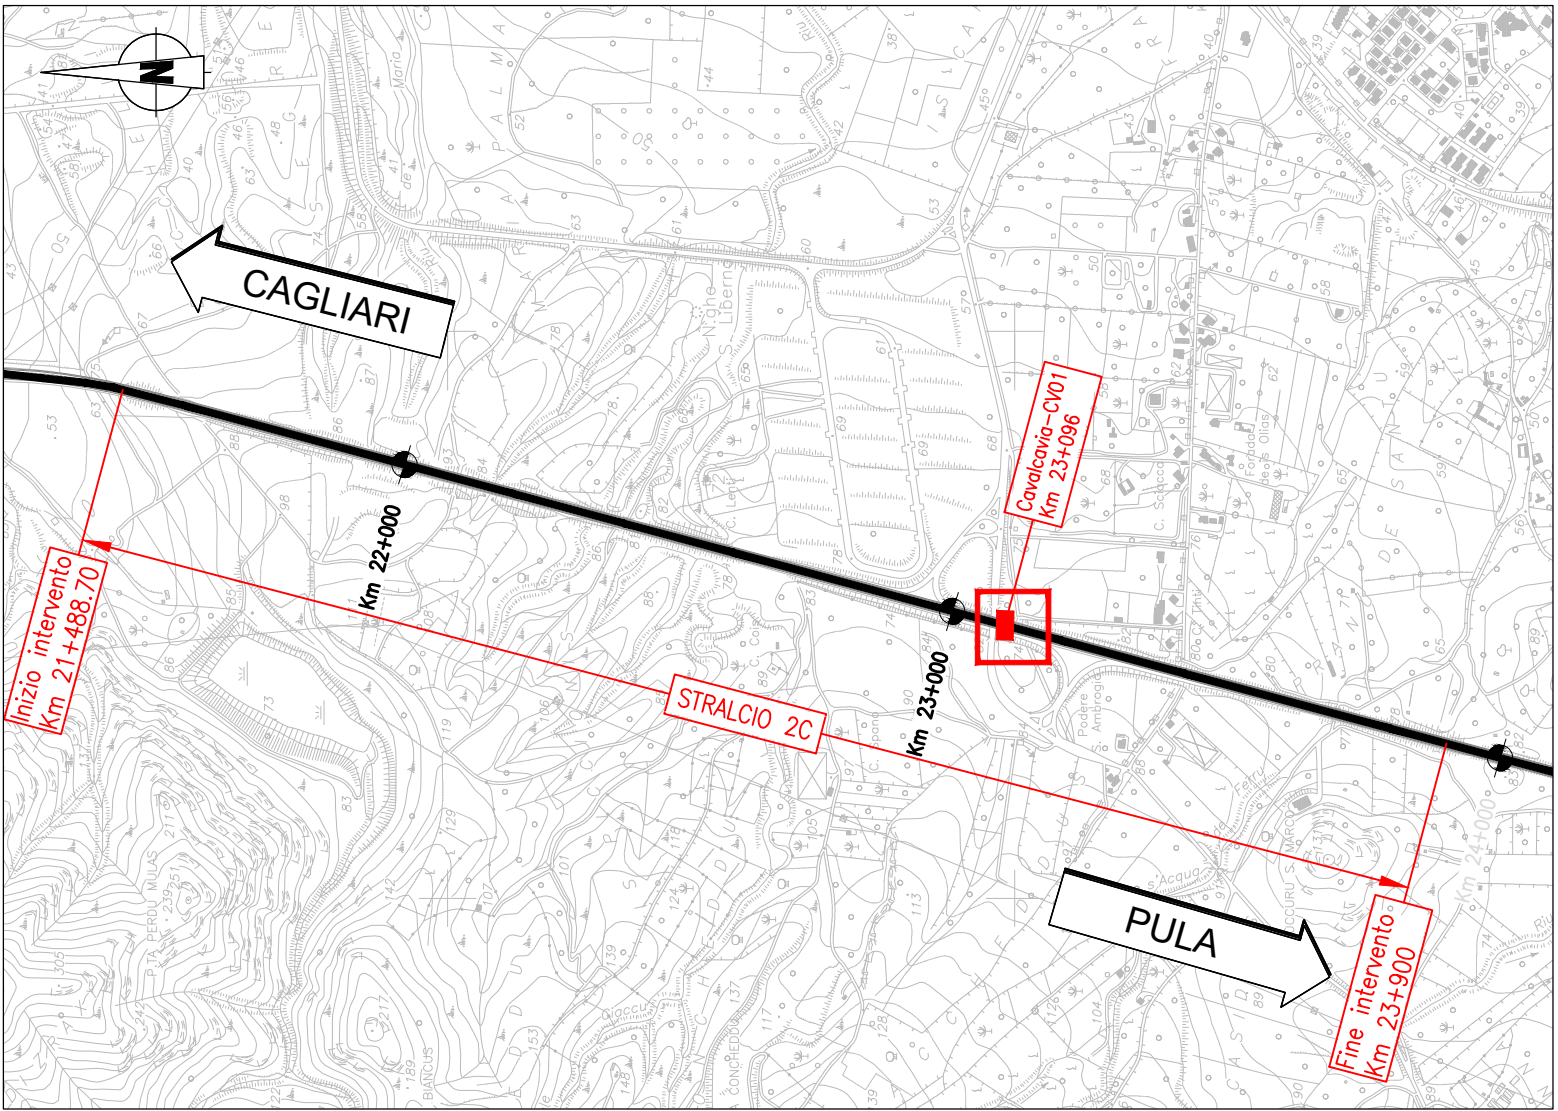


PLANIMETRIA SMALTIMENTO ACQUE  
(1:100)

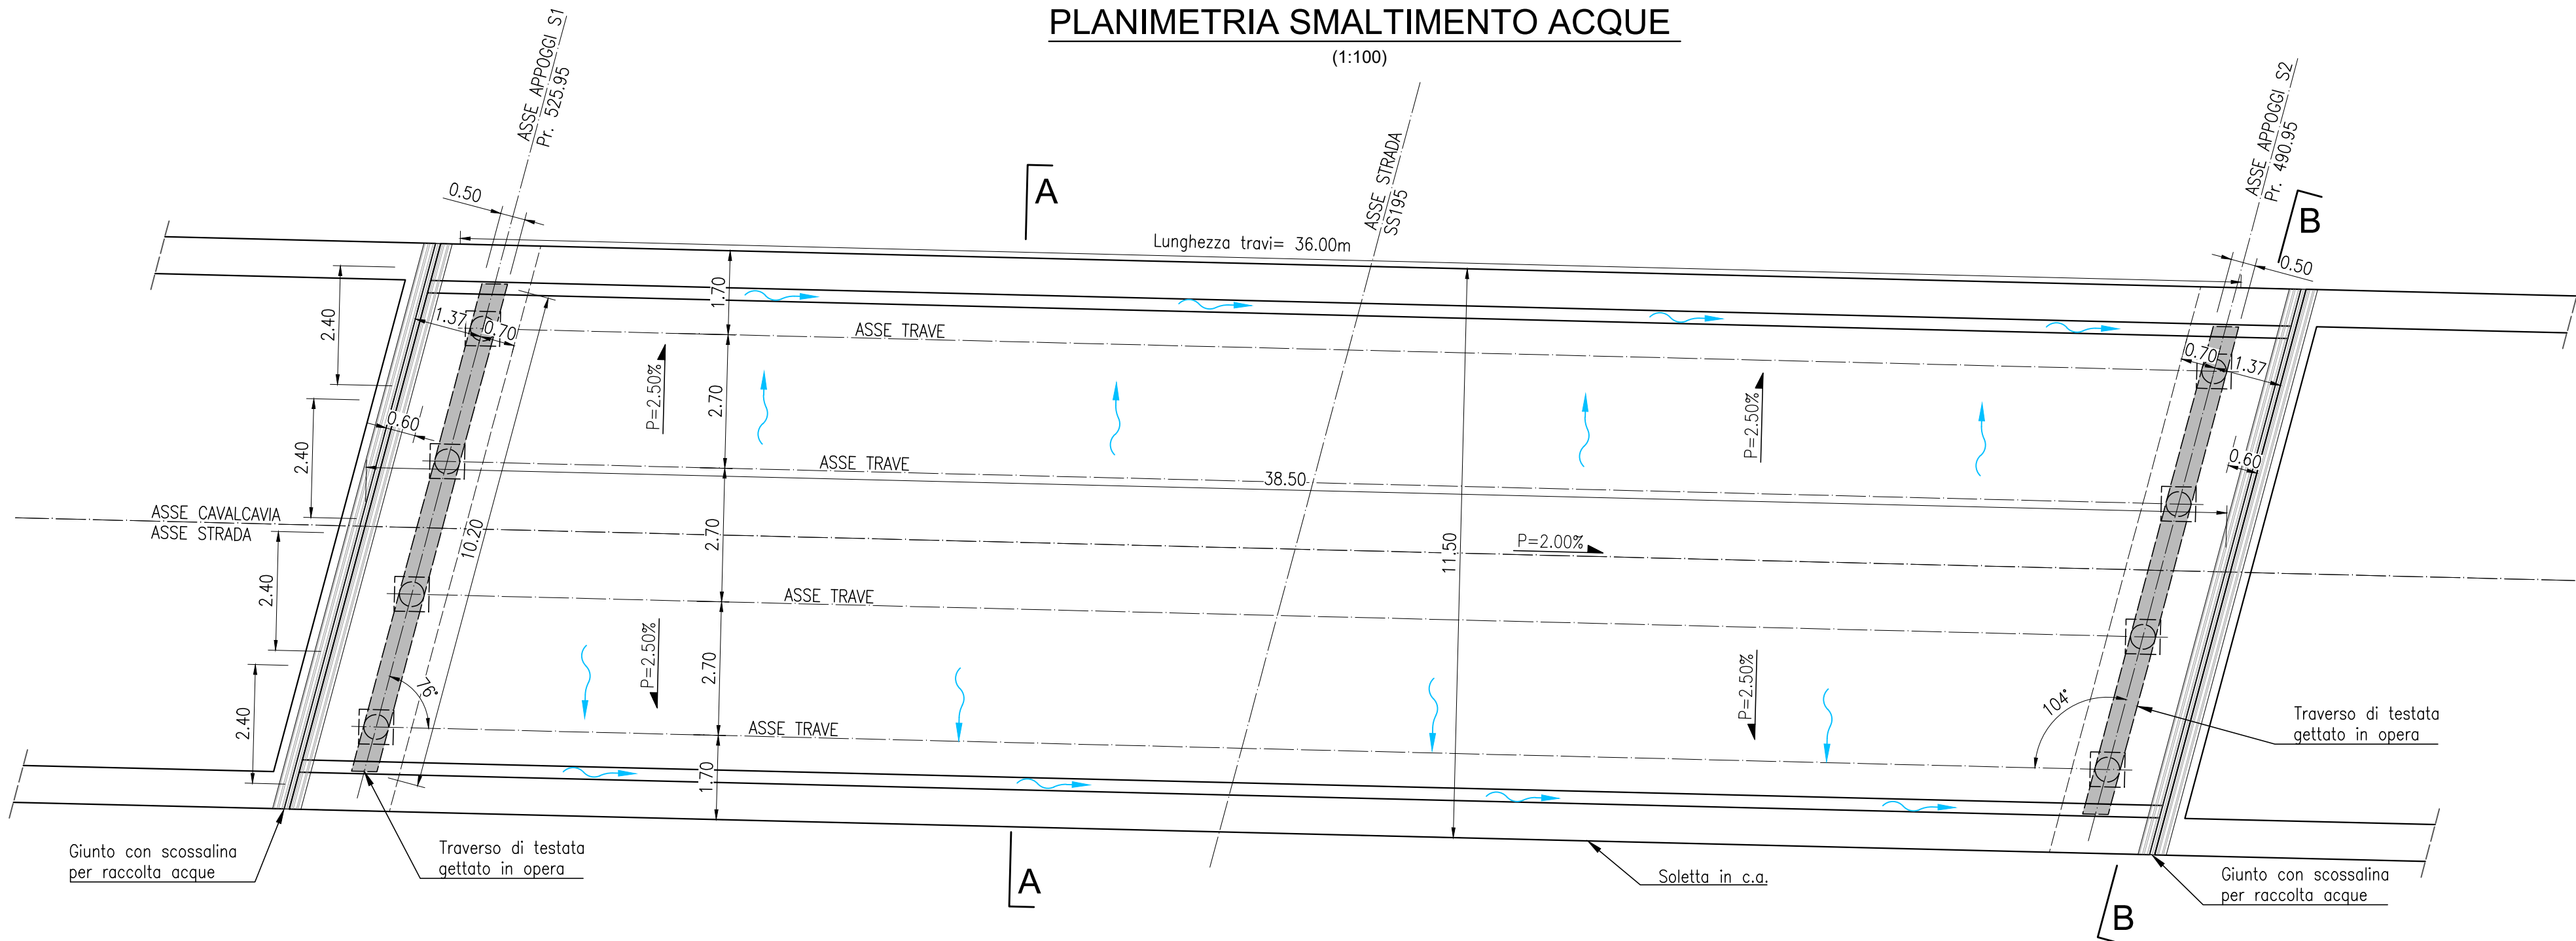

SEZIONE A-A  
(1:50)

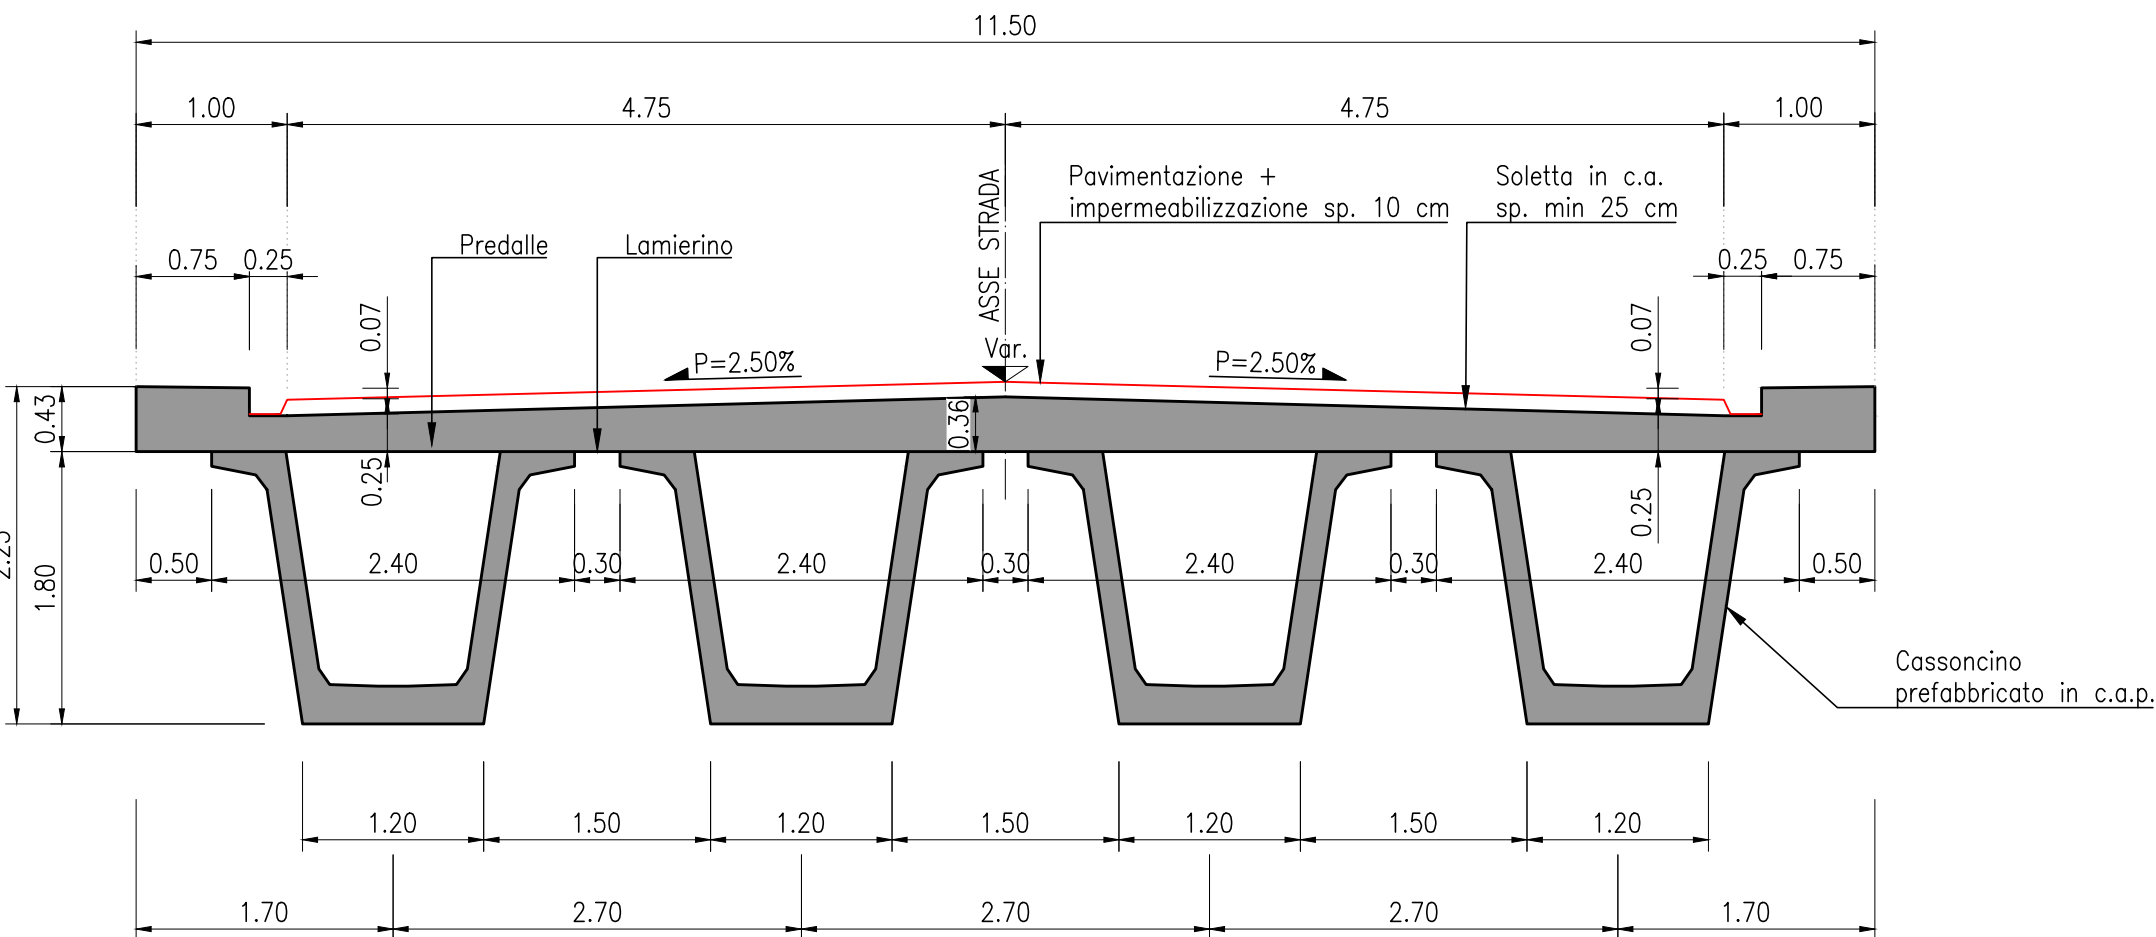

SEZIONE B-B  
(1:50)

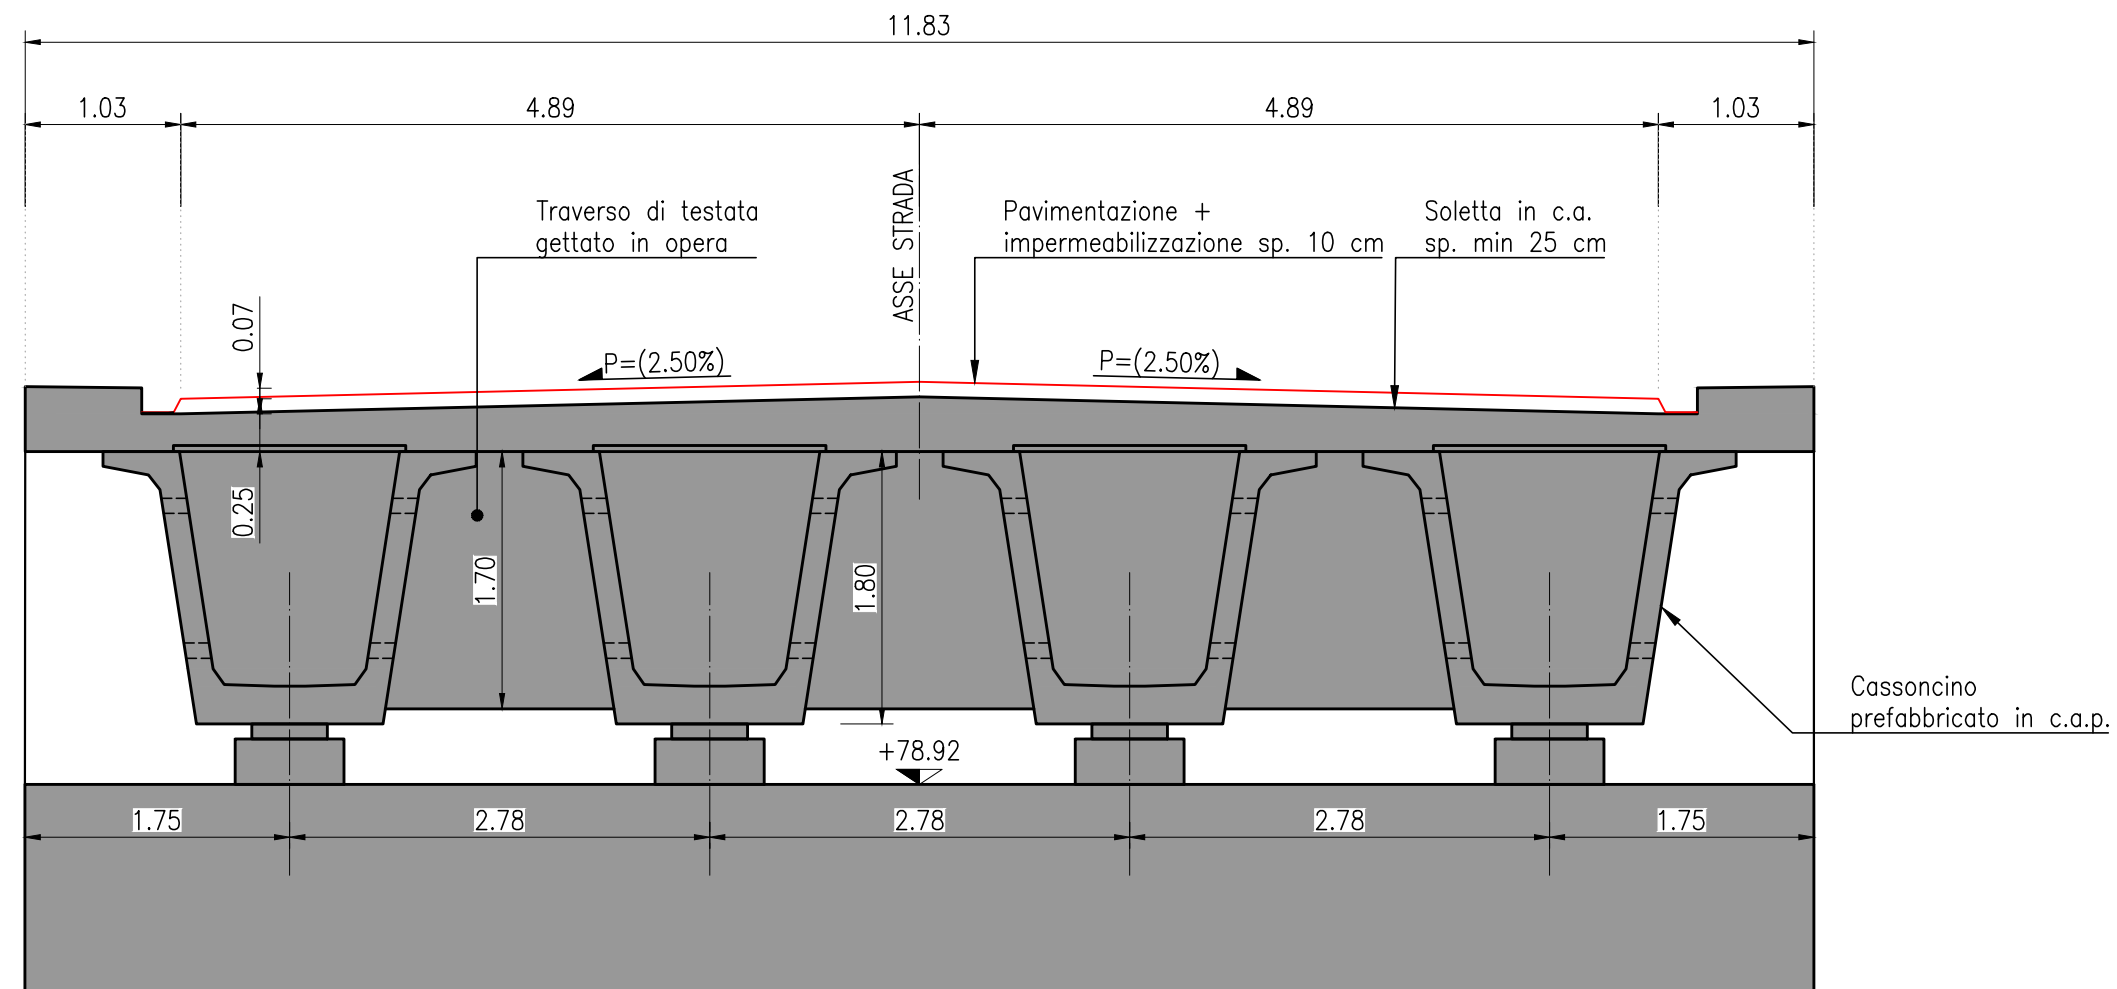

ANAS S.p.A.

Direzione Progettazione e Realizzazione Lavori

**S.S.195 "SULCITANA"**  
**COMPLETAMENTO ITINERARIO CAGLIARI - PULA - LOTTO 2**  
COLLEGAMENTO CON LA S.S 130 E AEROPORTO CAGLIARI ELMAS  
DAL Km 21+488,70 AL Km 23+900,00  
RELAZIONE ARCHEOLOGICA E PROGETTAZIONE DEFINITIVA

PROGETTO DEFINITIVO

cod. CA12

PROGETTAZIONE: ANAS - DIREZIONE PROGETTAZIONE E REALIZZAZIONE LAVORI

PROGETTISTA E RESPONSABILE INTEGRATORE PRESTAZIONI  
SPECIALISTICHE  
Ing. M. RASIMELLI  
Ordine Ingegneri Provincia di Perugia n° 4632

GRUPPO DI PROGETTAZIONE  
Ing. D. BONADIES Ing. M. TANZINI  
Ing. P. LOSPENNATO Ing. A. LUCIA  
Ing. S. PELLEGRINI  
Ing. A. POLLI  
Ing. C. CASTELLANO  
Ing. G.N. GUERRINI

IL GEOLOGO  
S. PIAZZOLI

COORDINATORE PER LA SICUREZZA IN FASE DI PROGETTAZIONE  
Ing. L. IOVINE

VISTO: IL RESP. DEL PROCEDIMENTO  
Ing. M. COGHE

IL GRUPPO DI PROGETTAZIONE:



MANDATARIA



MANDANTE



MANDANTE

**OPERE D'ARTE DI ATTRAVERSAMENTO**  
**CAVALCAVIA KM 23+096**

CARPENTERIA IMPALCATO: PIANTE E SEZIONI

| CODICE PROGETTO |                     | NOME FILE                   |             | REVISIONE   | SCALA                 |
|-----------------|---------------------|-----------------------------|-------------|-------------|-----------------------|
| PROGETTO        | LIV. PROG. N. PROG. | T00CV01STRCP01A.dwg         |             |             |                       |
| DPCA12          | D 2001              | CODICE ELAB. T00CV01STRCP01 |             | A           | VARIE                 |
| D               |                     |                             |             |             |                       |
| C               |                     |                             |             |             |                       |
| B               |                     |                             |             |             |                       |
| A               | PRIMA EMISSIONE     |                             | Giugno 2020 | E. CARCHEDI | A. POLLI M. RASIMELLI |
| REV.            | DESCRIZIONE         |                             | DATA        | REDATTO     | VERIFICATO APPROVATO  |