




SEZIONE C-C
(1:50)

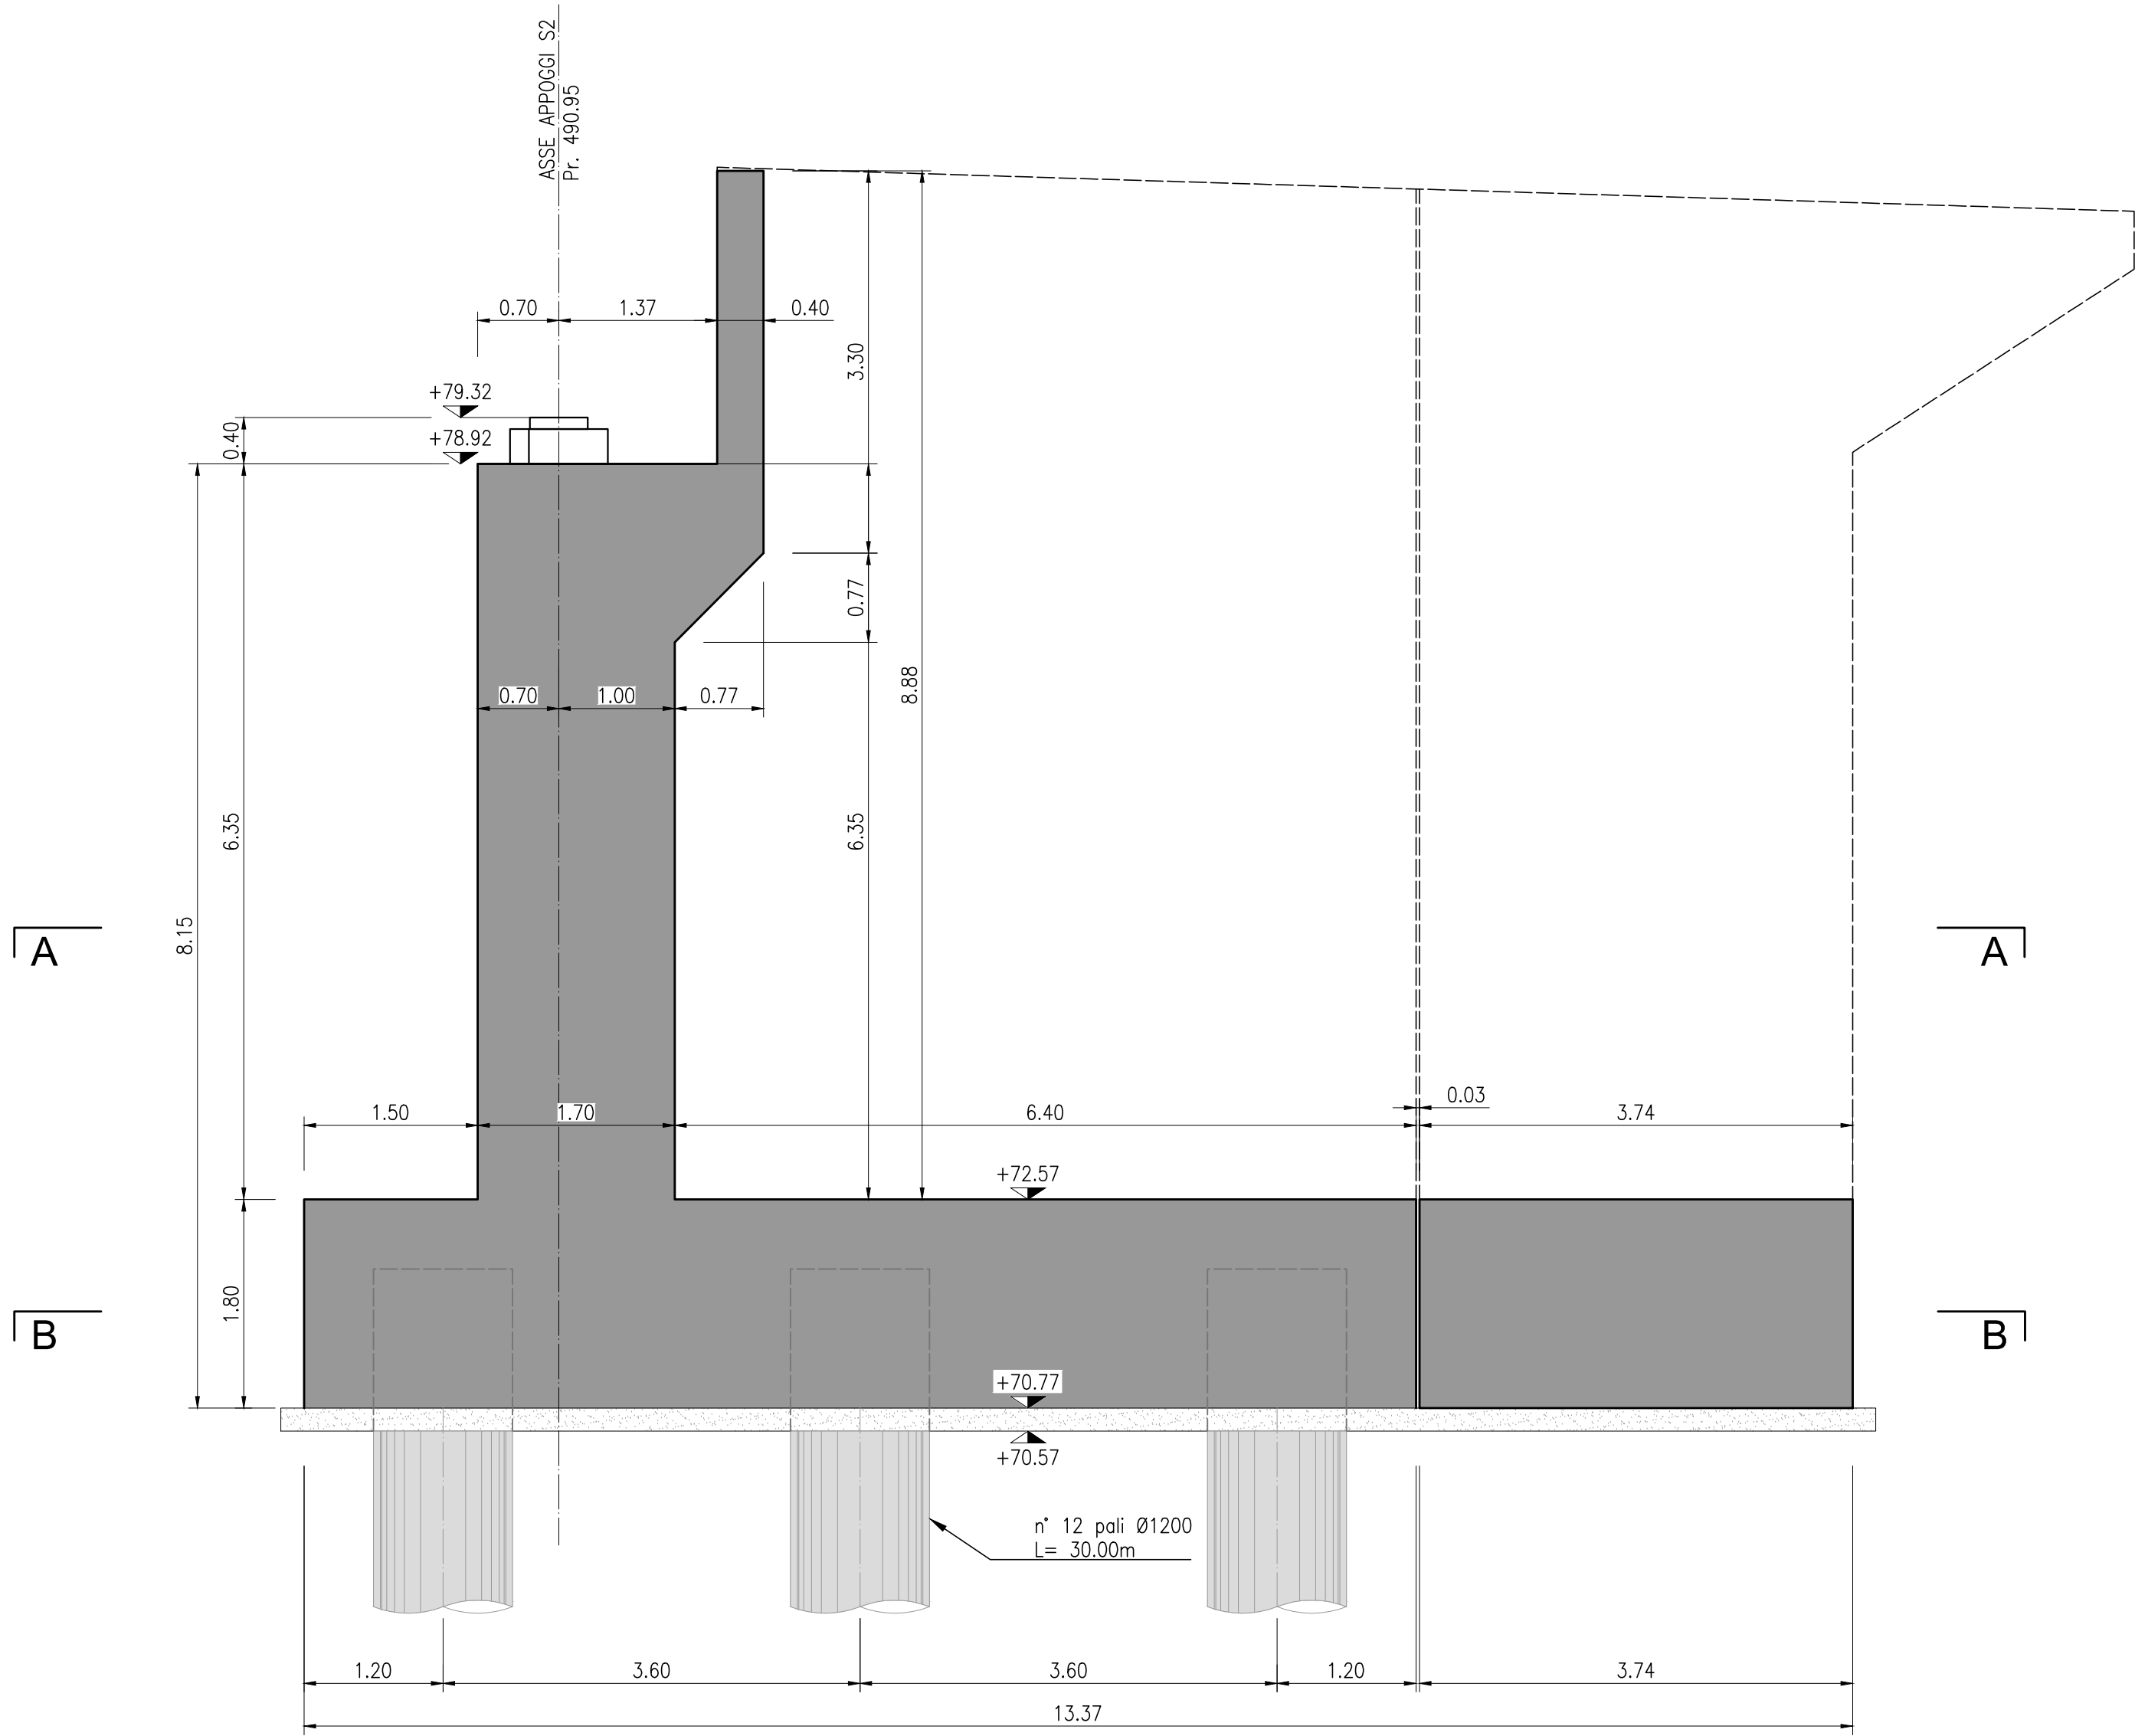


SEZIONE D-D
(1:50)

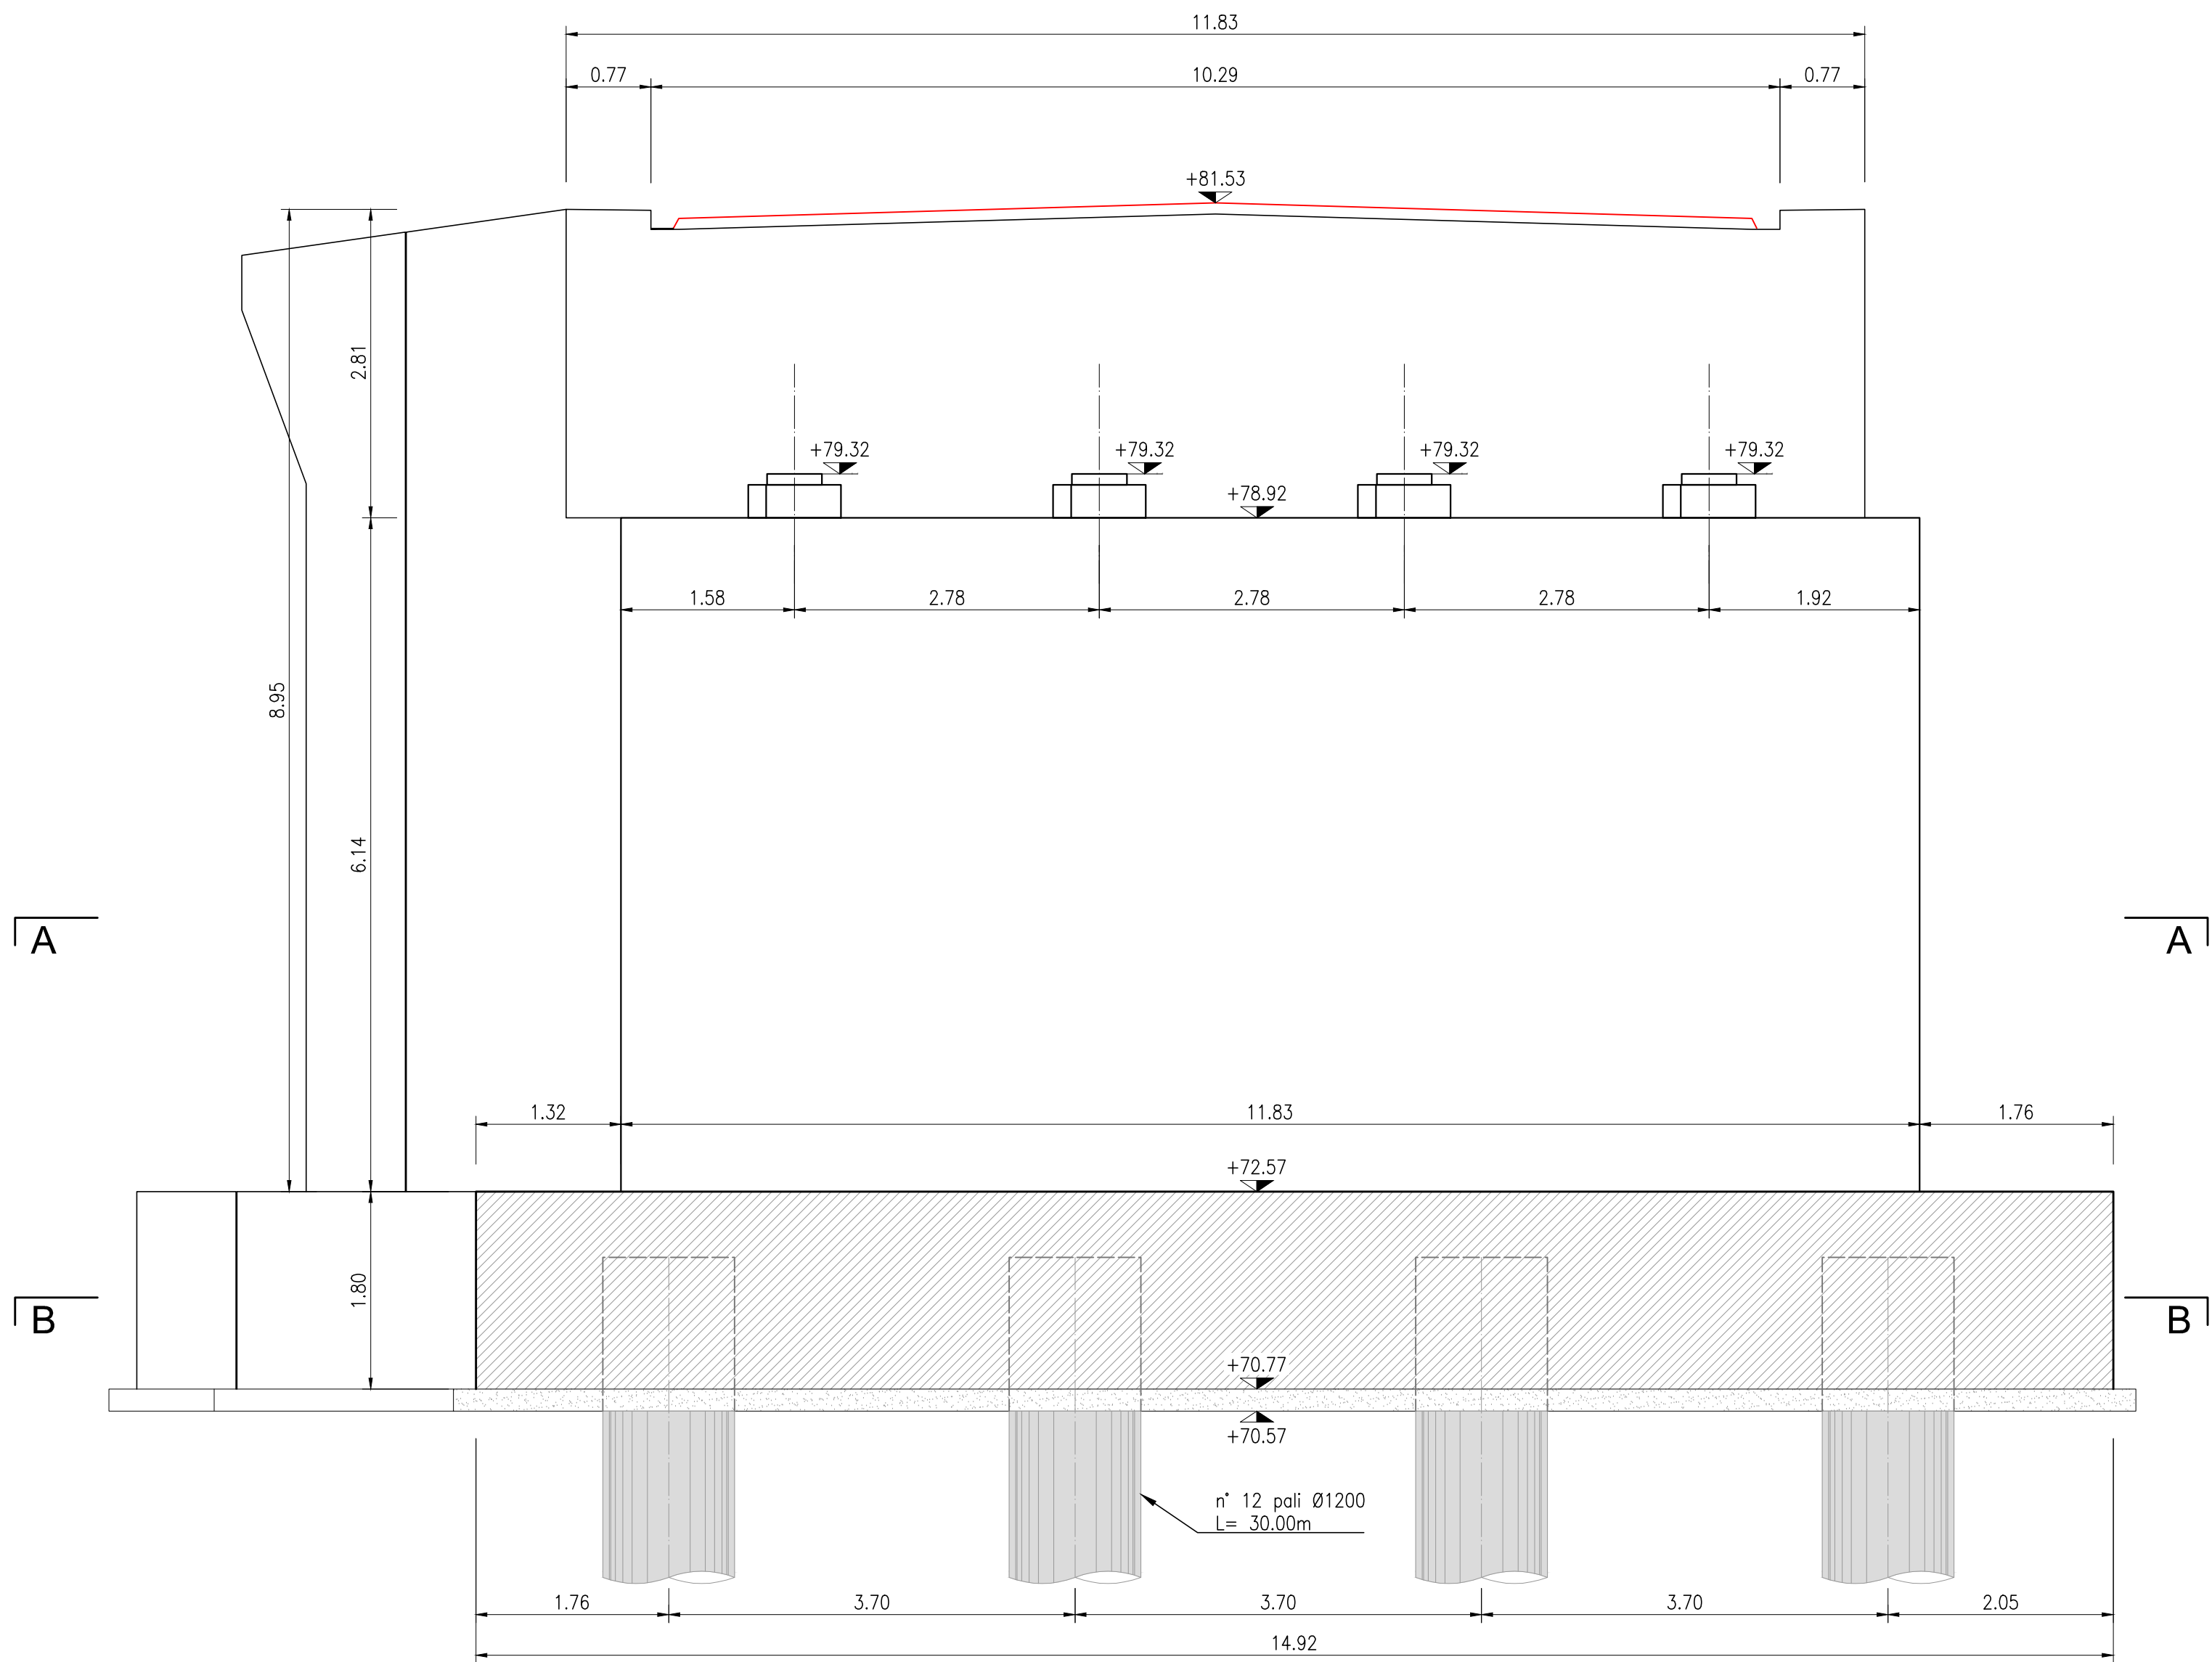

KEY PLAN

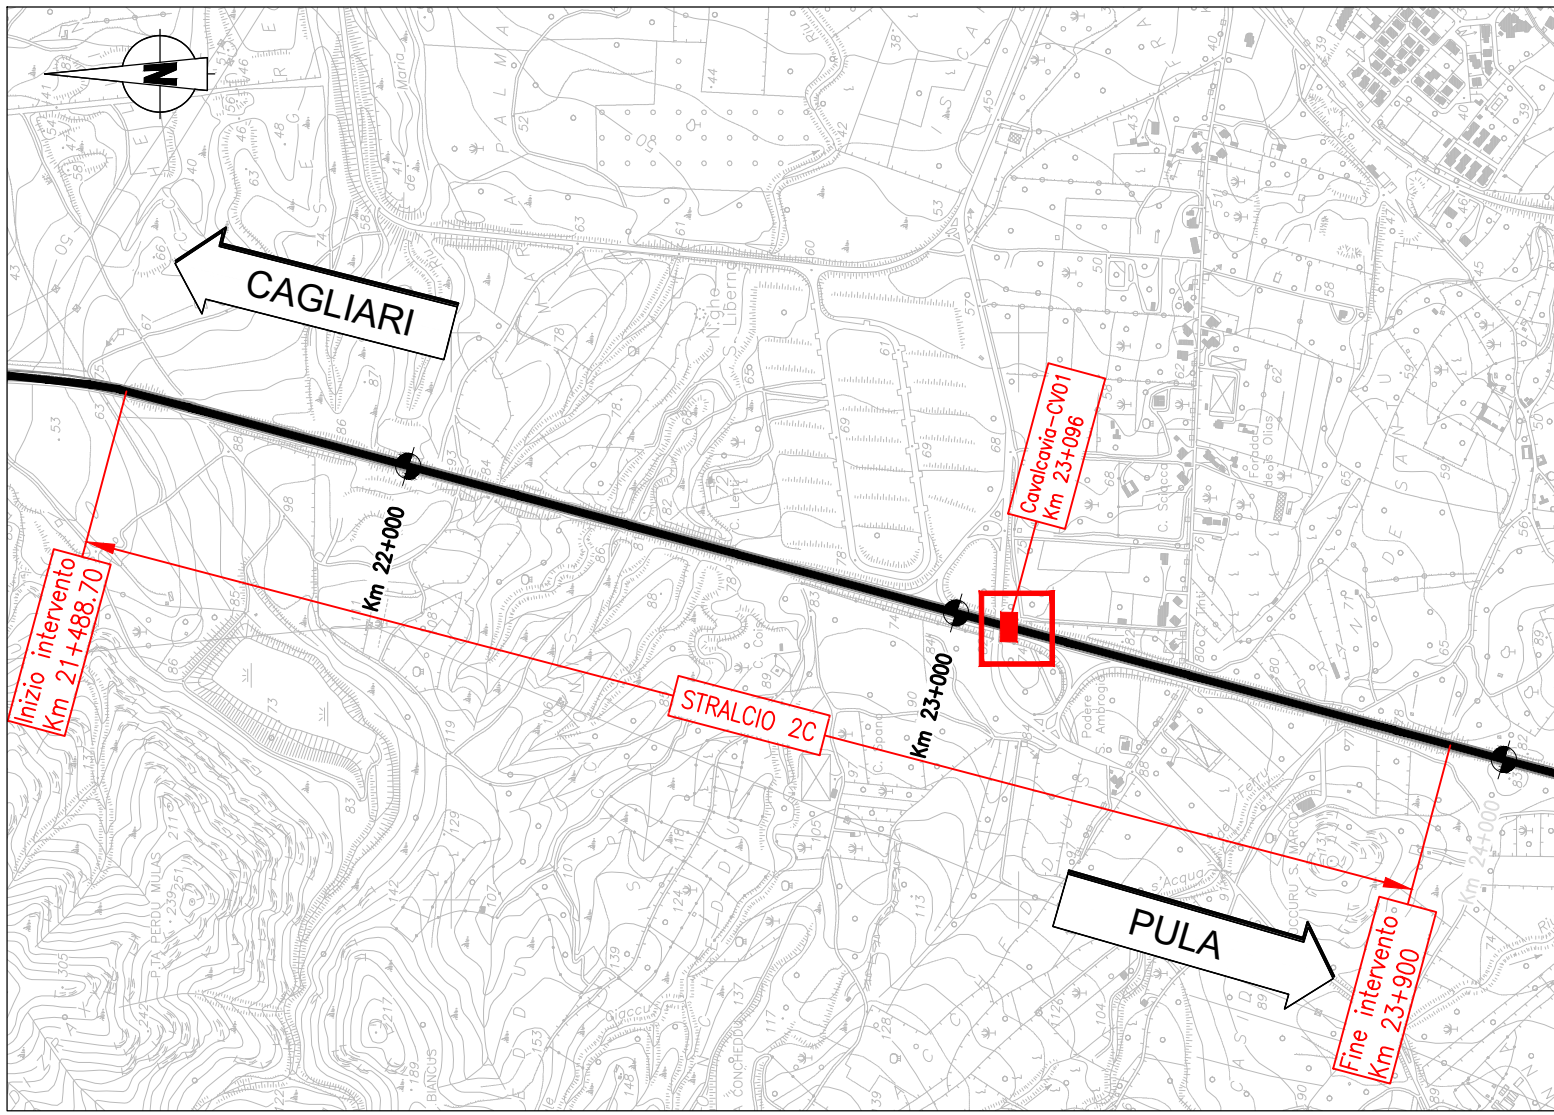

SEZIONE E-E
(1:50)

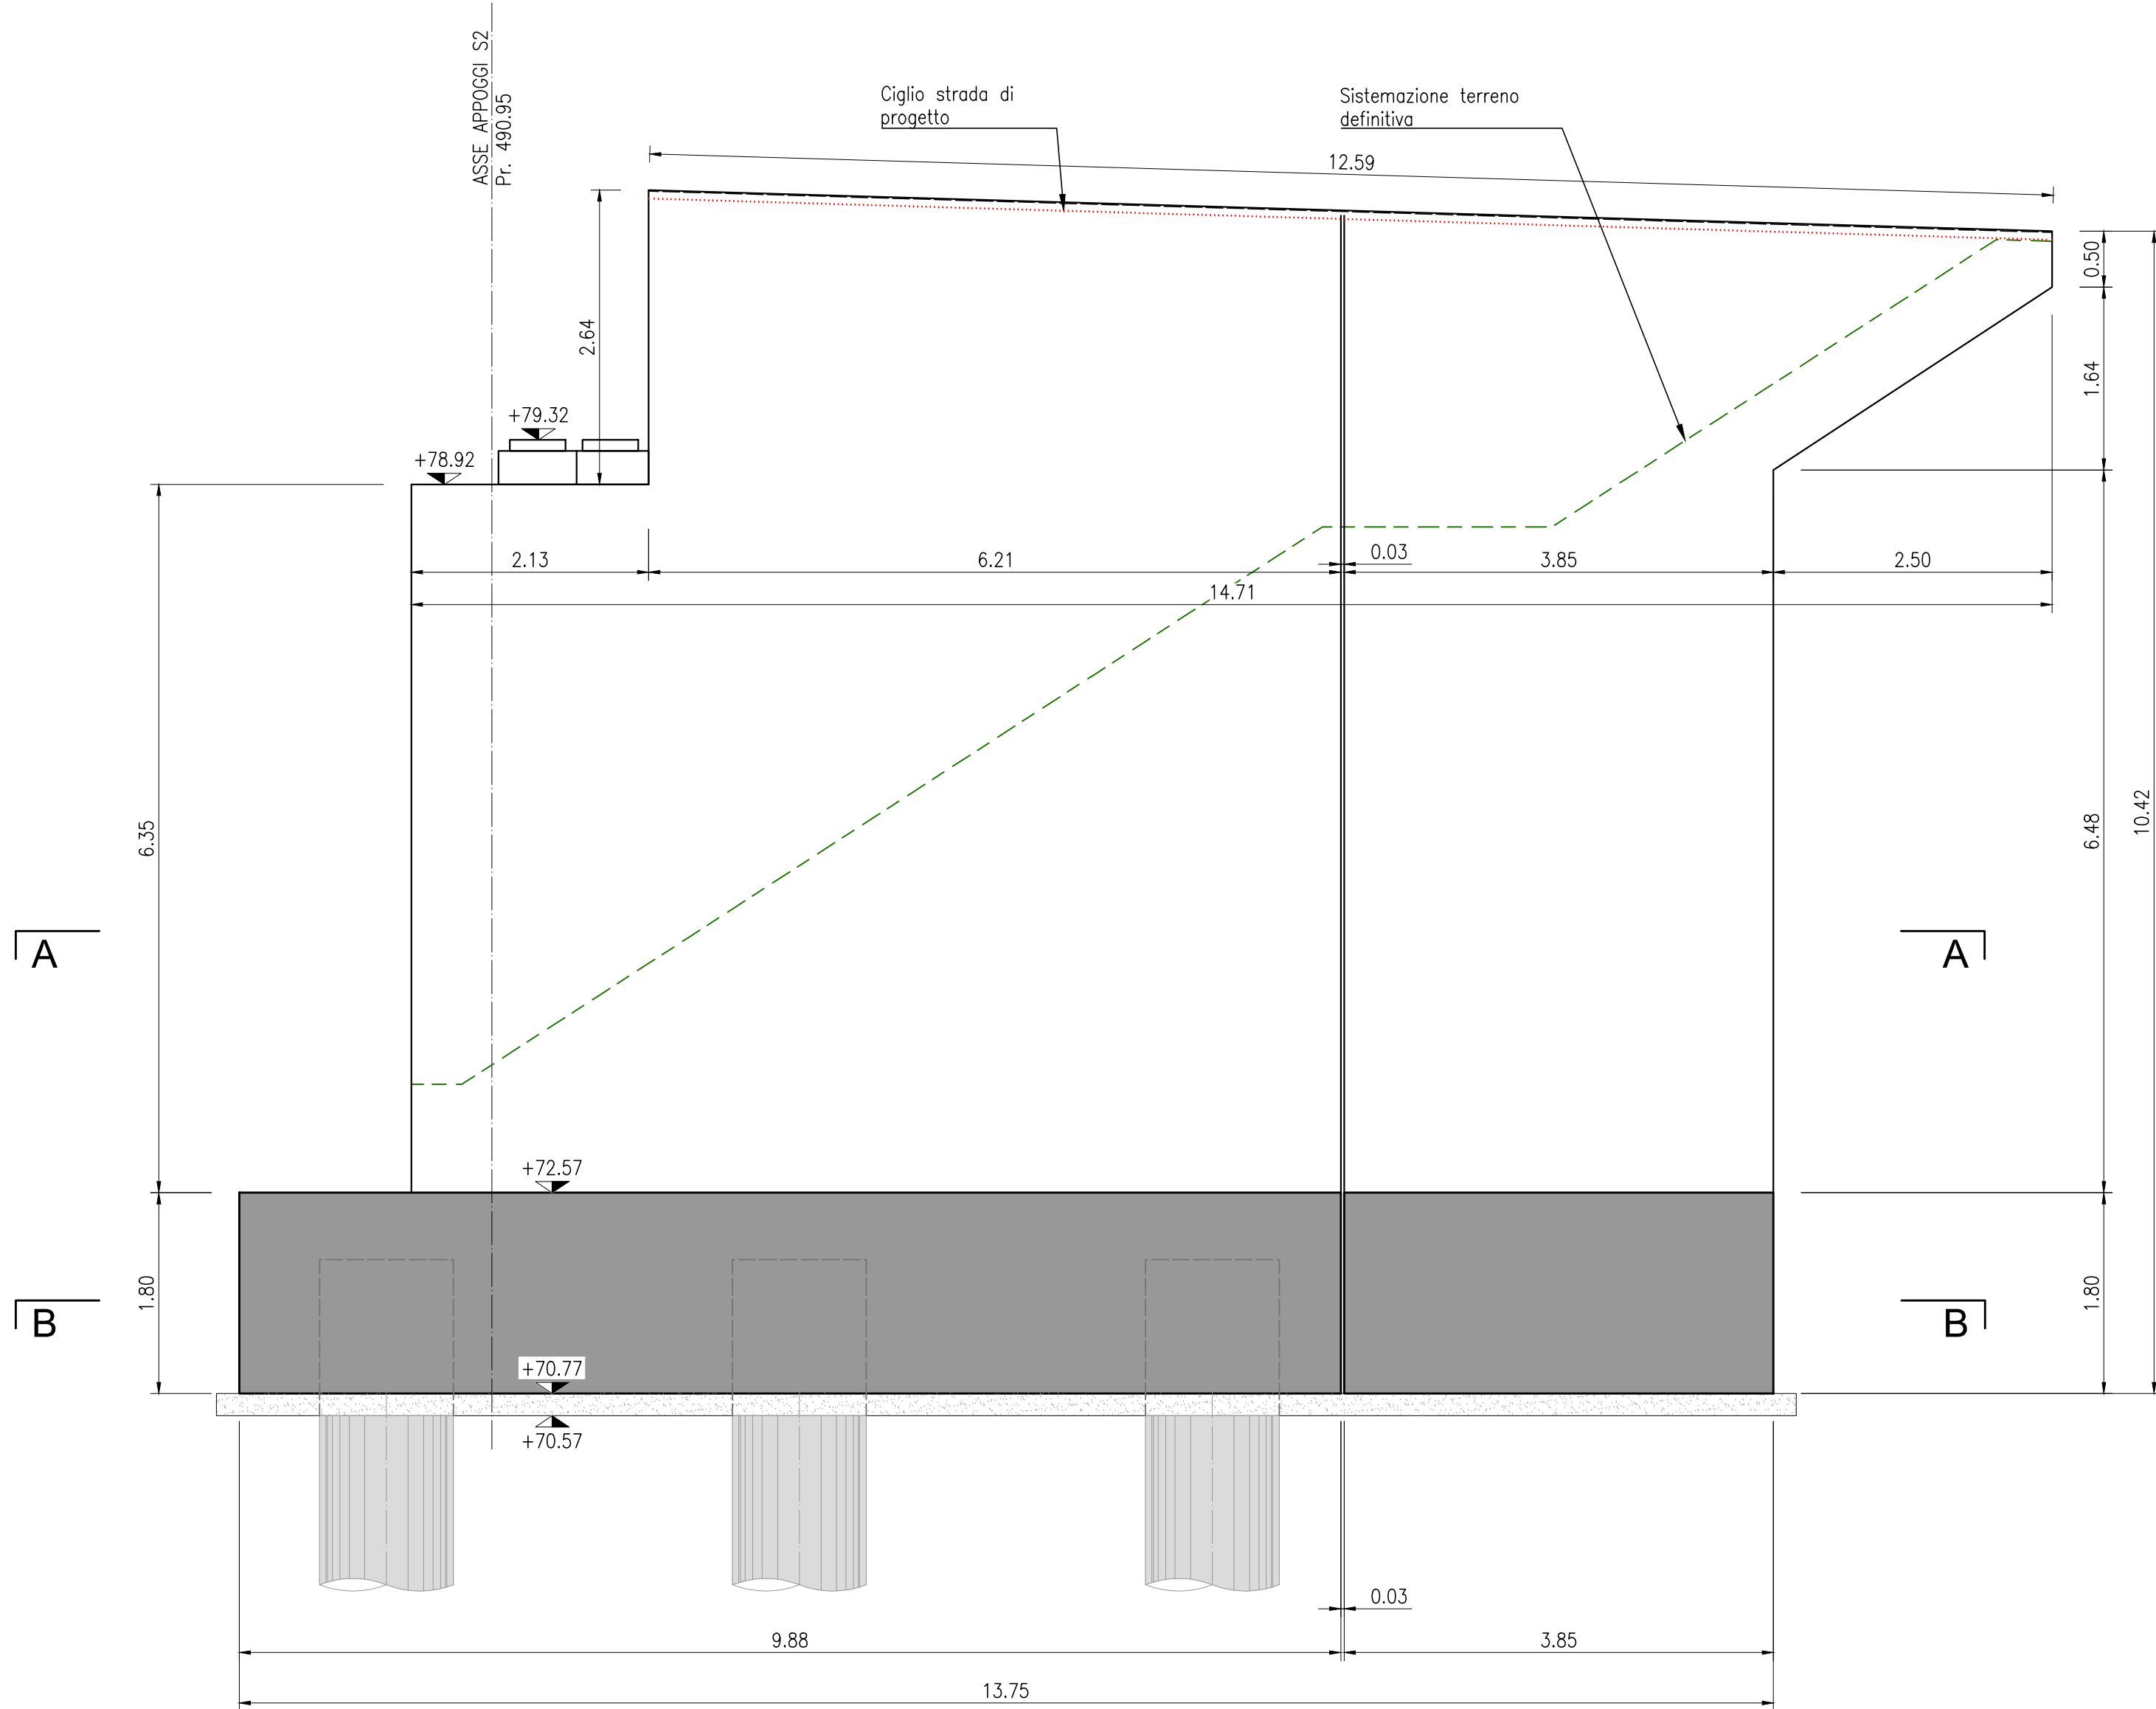

		ANAS S.p.A. Direzione Progettazione e Realizzazione Lavori	
S.S.195 "SULCITANA" COMPLETAMENTO ITINERARIO CAGLIARI - PULA - LOTTO 2 COLLEGAMENTO CON LA S.S 130 E AEROPORTO CAGLIARI ELMAS DAL Km 21+488,70 AL Km 23+900,00 RELAZIONE ARCHEOLOGICA E PROGETTAZIONE DEFINITIVA PROGETTO DEFINITIVO			
PROGETTAZIONE: ANAS - DIREZIONE PROGETTAZIONE E REALIZZAZIONE LAVORI		cod. CA12	
PROGETTISTA E RESPONSABILE INTEGRATORE PRESTAZIONI Ing. M. RASIMELLI Gruppo di Progettazione: Ing. D. BONADELIS Ing. M. TANZINI Ing. P. LOFFERINATO Ing. A. LUCIA Ing. S. PELLEGRINI Ing. A. POLI Ing. C. CASTELLANO Ing. G. GUERRINI		IL GRUPPO DI PROGETTAZIONE:  MANDATARIA  MANDANTE  MANDANTE	
IL GEOLOGO S. PIAZZOLI COORDINATORE PER LA SICUREZZA IN FASE DI PROGETTAZIONE Ing. L. IOVINE VISTO: IL RESP. DEL PROCEDIMENTO Ing. M. COGHE		PROTOCOLLO DATA:	
OPERE D'ARTE DI ATTRAVERSAMENTO CAVALCAVIA KM 23+080 SPALLA S2 CARPENTERIA ELEVAZIONI E FONDAZIONI - TAV. 2 DI 2			
CODICE PROGETTO PROGETTO LIV. PROG. N. PROG. DPCA12 D 2001		NOME FILE T00CV01STRCP05A.dwg CODICE ELAB. T00CV01STRCP05	
REVISIONE A		SCALA VARIE	
D			
C			
B			
A		PRIMA EMISSIONE	
REV.		DESCRIZIONE	
DATA		REDDATTO VERIFICATO APPROVATO	