



SCHEMA APPOGGI

(1:200)

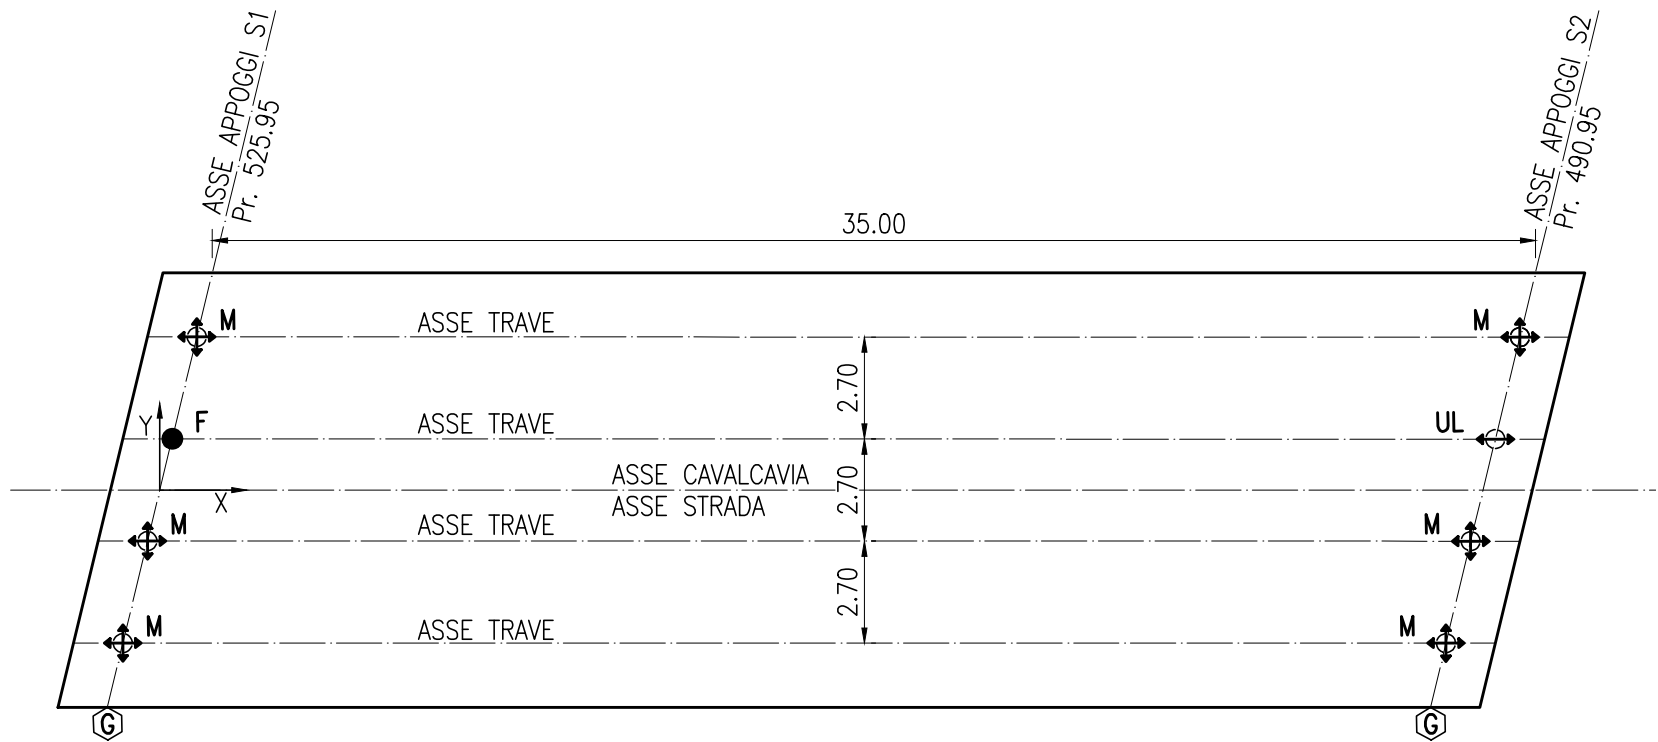


DETTAGLIO GIUNTO DI DILATAZIONE

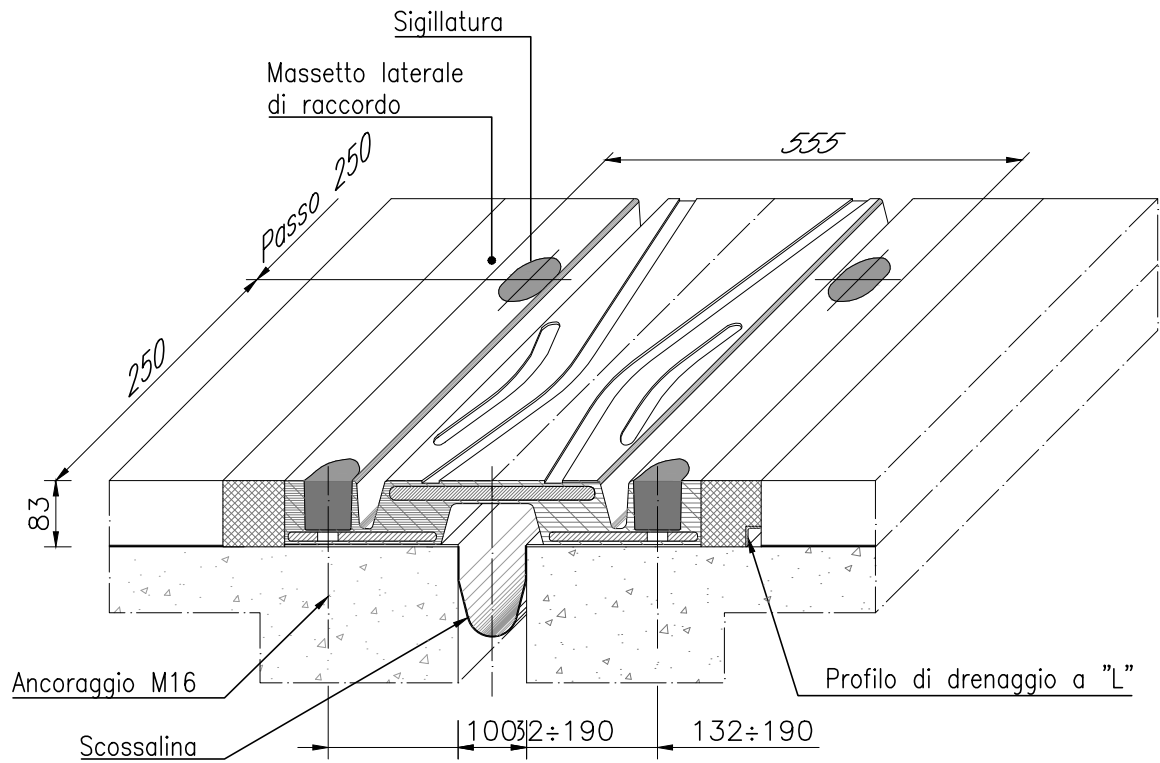

RIEPILOGO SCARICHI DEGLI APPOGGI			
AZIONI STATICHE – SLU			
APPOGGIO TIPO	F _{zmax} [kN]	F _{xmax} [kN]	F _{ymax} [kN]
M	2791	–	–
F	2134	626	375
L	2427	–	375
AZIONI SISMICHE – SLV			
APPOGGIO TIPO	F _z [kN]	F _x [kN]	F _y [kN]
M	1391	–	–
F	766	955	523
L	962	–	499
AZIONI SISMICHE – SLC			
APPOGGIO TIPO	F _z [kN]	F _x [kN]	F _y [kN]
M	1402	–	–
F	771	1123	615
L	969	–	586
● APPOGGI FISSI (F) ⬆ APPOGGI MULTIDIREZIONALI (M) ➡ APPOGGI UNIDIREZIONALI LONGITUDINALI (UL)			
Ⓒ GIUNTO ESCURSIONE GIUNTI: Lato S1 = ± 75 mm Lato S2 = ± 75 mm			

KEY PLAN

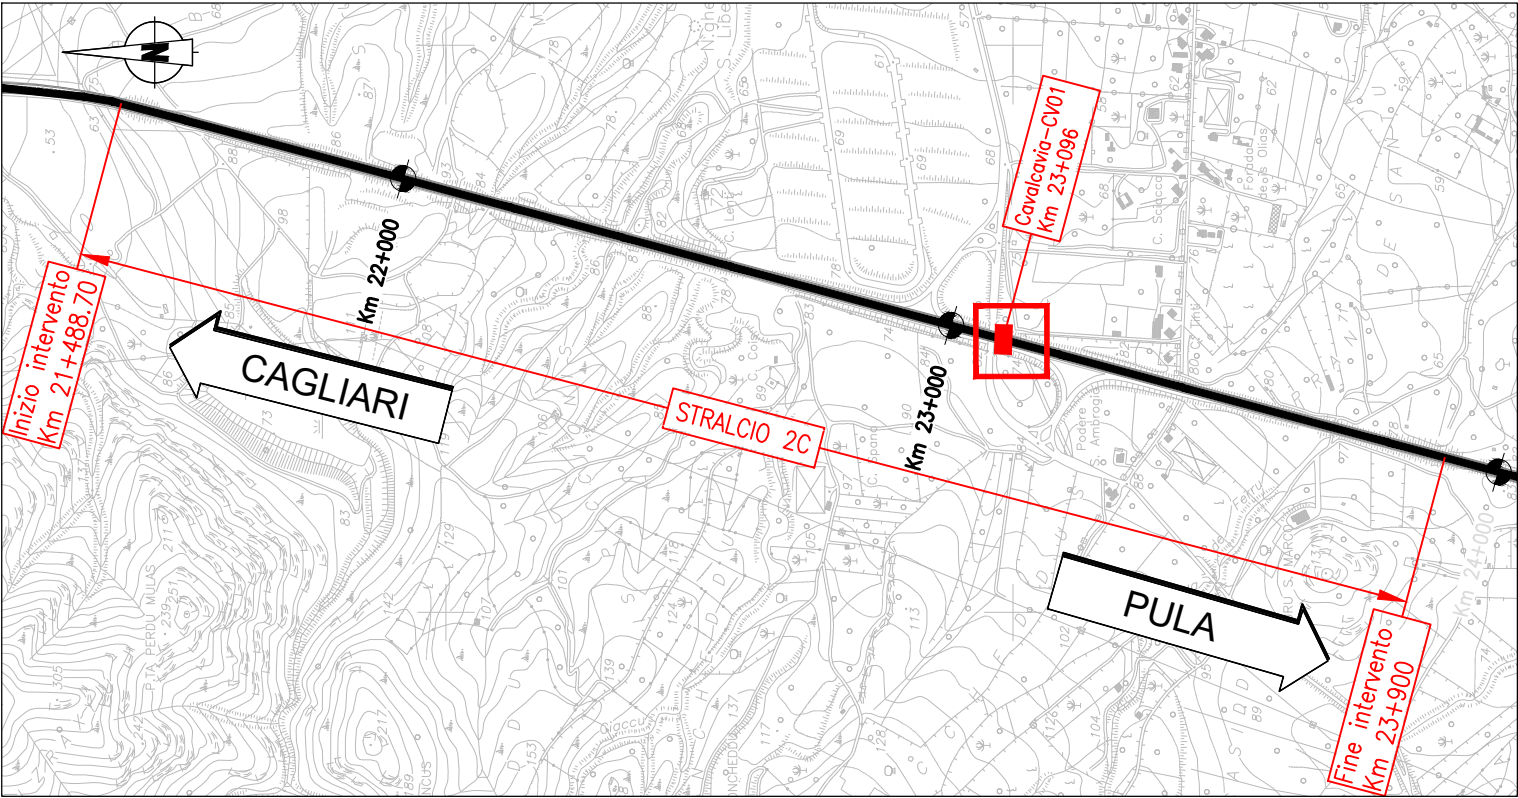



ANAS S.p.A.
Direzione Progettazione e Realizzazione Lavori

S.S.195 "SULCITANA"

COMPLETAMENTO ITINERARIO CAGLIARI - PULA - LOTTO 2

COLLEGAMENTO CON LA S.S 130 E AEROPORTO CAGLIARI ELMAS

DAL Km 21+488,70 AL Km 23+900,00

RELAZIONE ARCHEOLOGICA E PROGETTAZIONE DEFINITIVA

PROGETTO DEFINITIVO	cod. CA12
---------------------	-----------

PROGETTAZIONE: ANAS - DIREZIONE PROGETTAZIONE E REALIZZAZIONE LAVORI

PROGETTISTA E RESPONSABILE INTEGRATORE PRESTAZIONI SPECIALISTICHE

Ing. M. RASIMELLI
Ordine Ingegneri Provincia di Perugia n° A632

GRUPPO DI PROGETTAZIONE

Ing. D. BONADIES Ing. M. TANZINI
Ing. P. LOSPENNATO Ing. A. LUCIA
Ing. S. PELLEGRINI
Ing. A. POLLI
Ing. C. CASTELLANO
Ing. G.N. GUERRINI

IL GEOLOGO

S. PIAZZOLI

COORDINATORE PER LA SICUREZZA IN FASE DI PROGETTAZIONE

Ing. L. IOVINE

VISTO: IL RESP. DEL PROCEDIMENTO

Ing. M. COGHE

IL GRUPPO DI PROGETTAZIONE:



MANDATARIA



MANDANTE



MANDANTE



MANDATARIA



MANDANTE



MANDANTE

OPERE D'ARTE DI ATTRAVERSAMENTO

CAVALCAVIA KM 23+096

SCHEMA APPOGGI E DETTAGLI GIUNTI



CODICE PROGETTO		NOME FILE		REVISIONE	SCALA
PROGETTO	LIV. PROG.	N. PROG.	T00CV01STRDC01A.dwg		
DPCA12	D	2001	CODICE ELAB. T00CV01STRDC01	A	VARIE
D					
C					
B					
A	PRIMA EMISSIONE	Luglio 2020	S.VAGNINI	A. POLLI	M. RASIMELLI
REV.	DESCRIZIONE	DATA	REDATTO	VERIFICATO	APPROVATO