



(1:200)

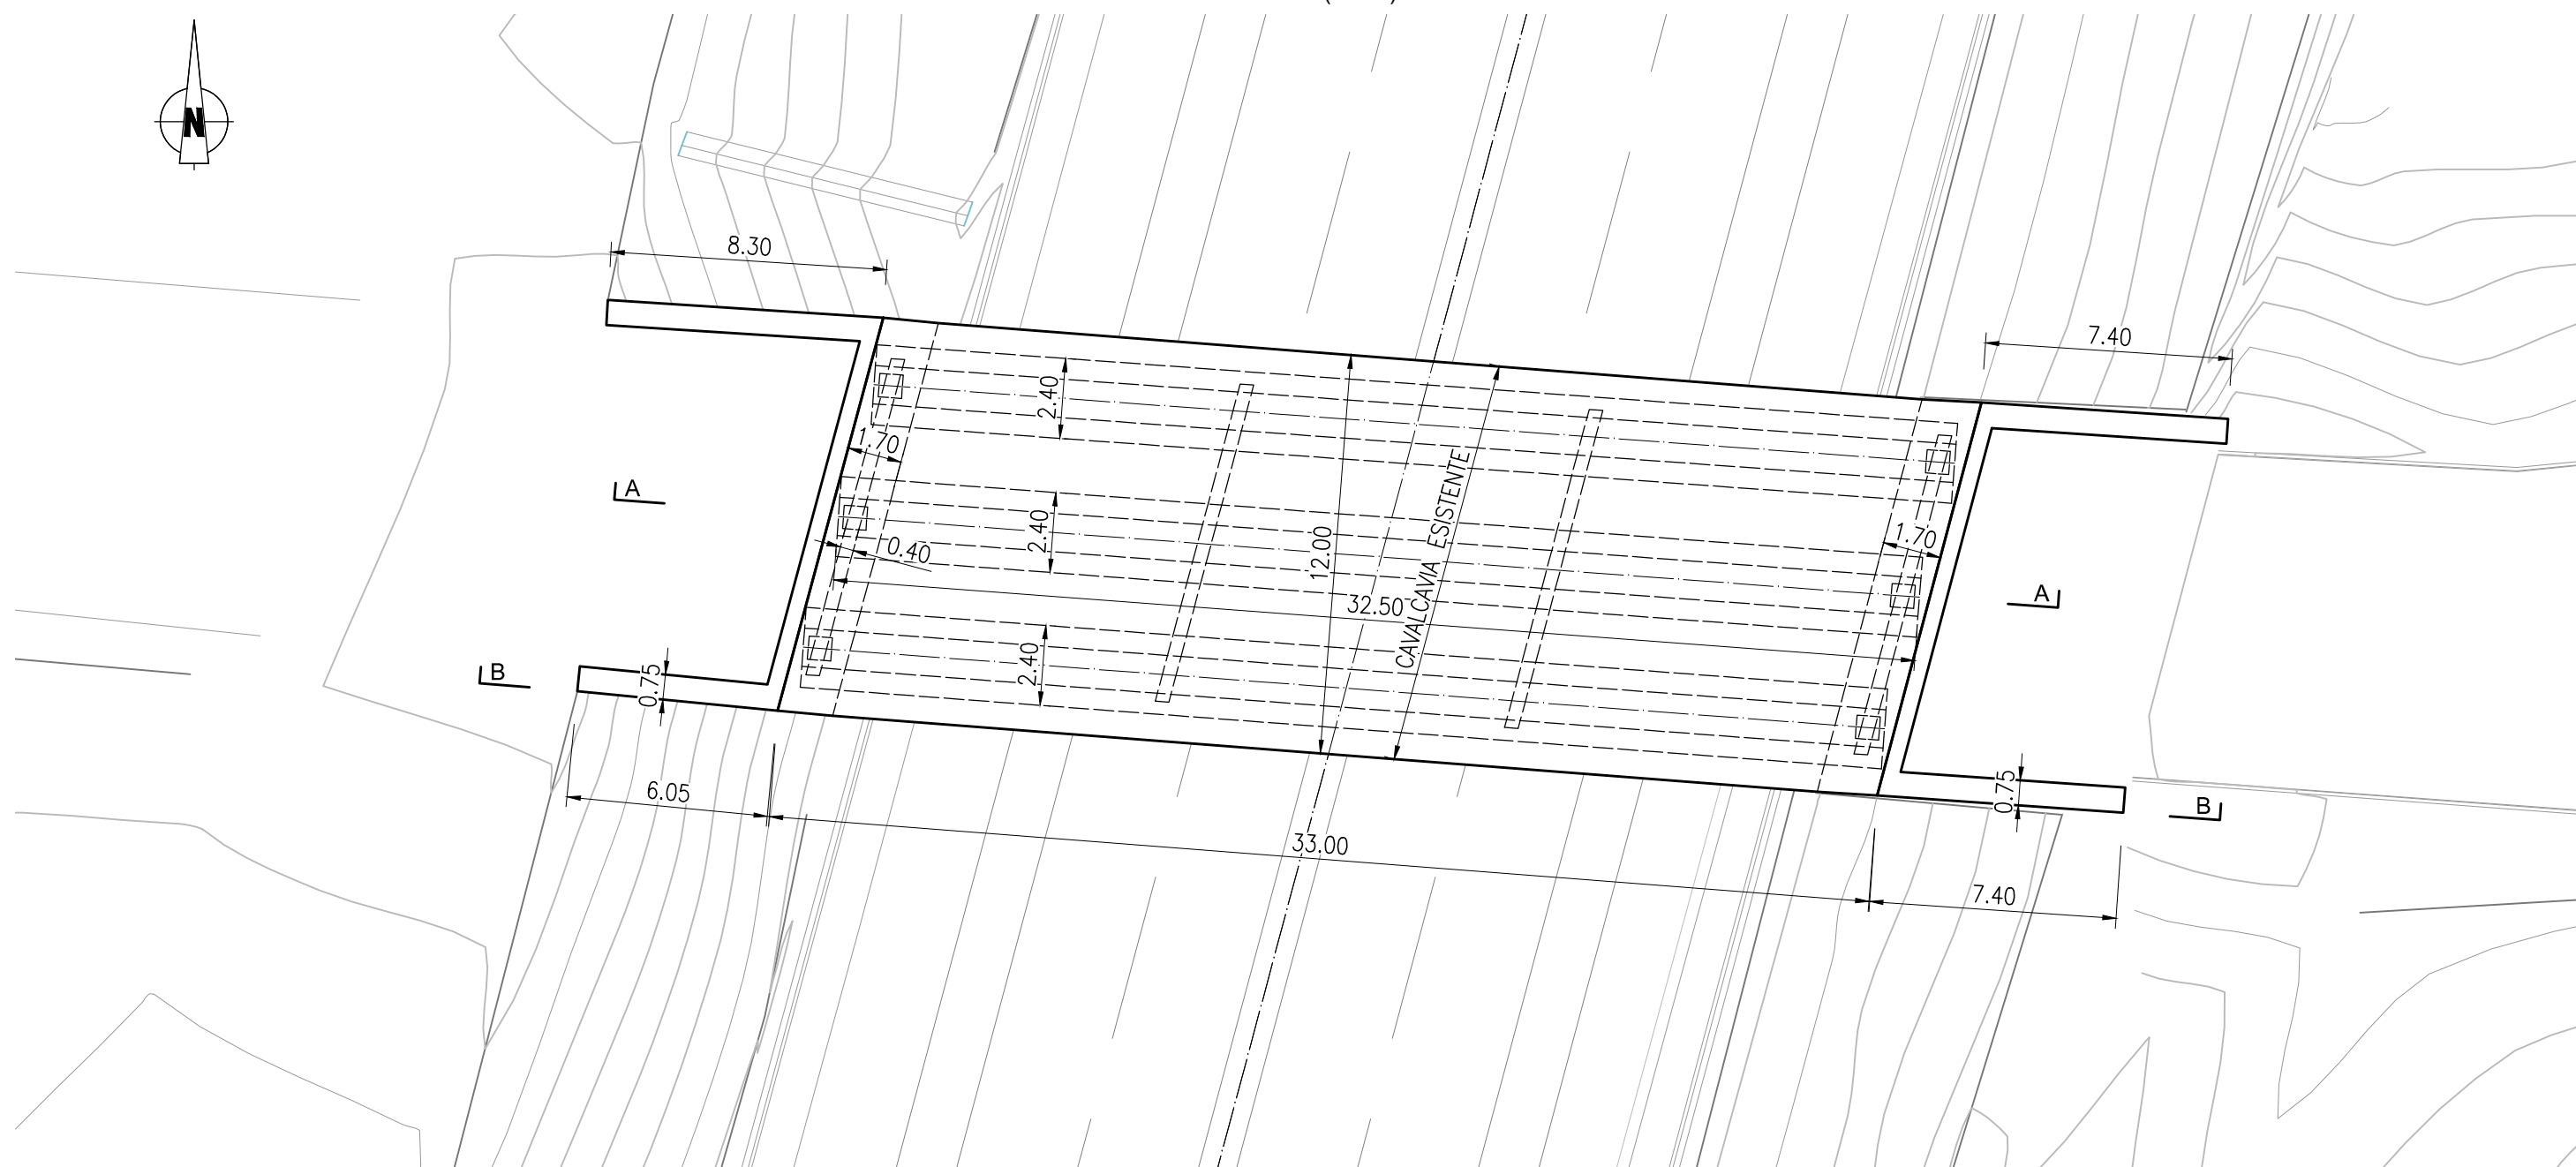


La tavola riporta le parti di manufatto visibili e stimate sulla base del rilievo topografico, vista l'assenza degli elaborati as-built.
Il computo metrico riporta una stima delle parti interrato del manufatto.

(1:200)

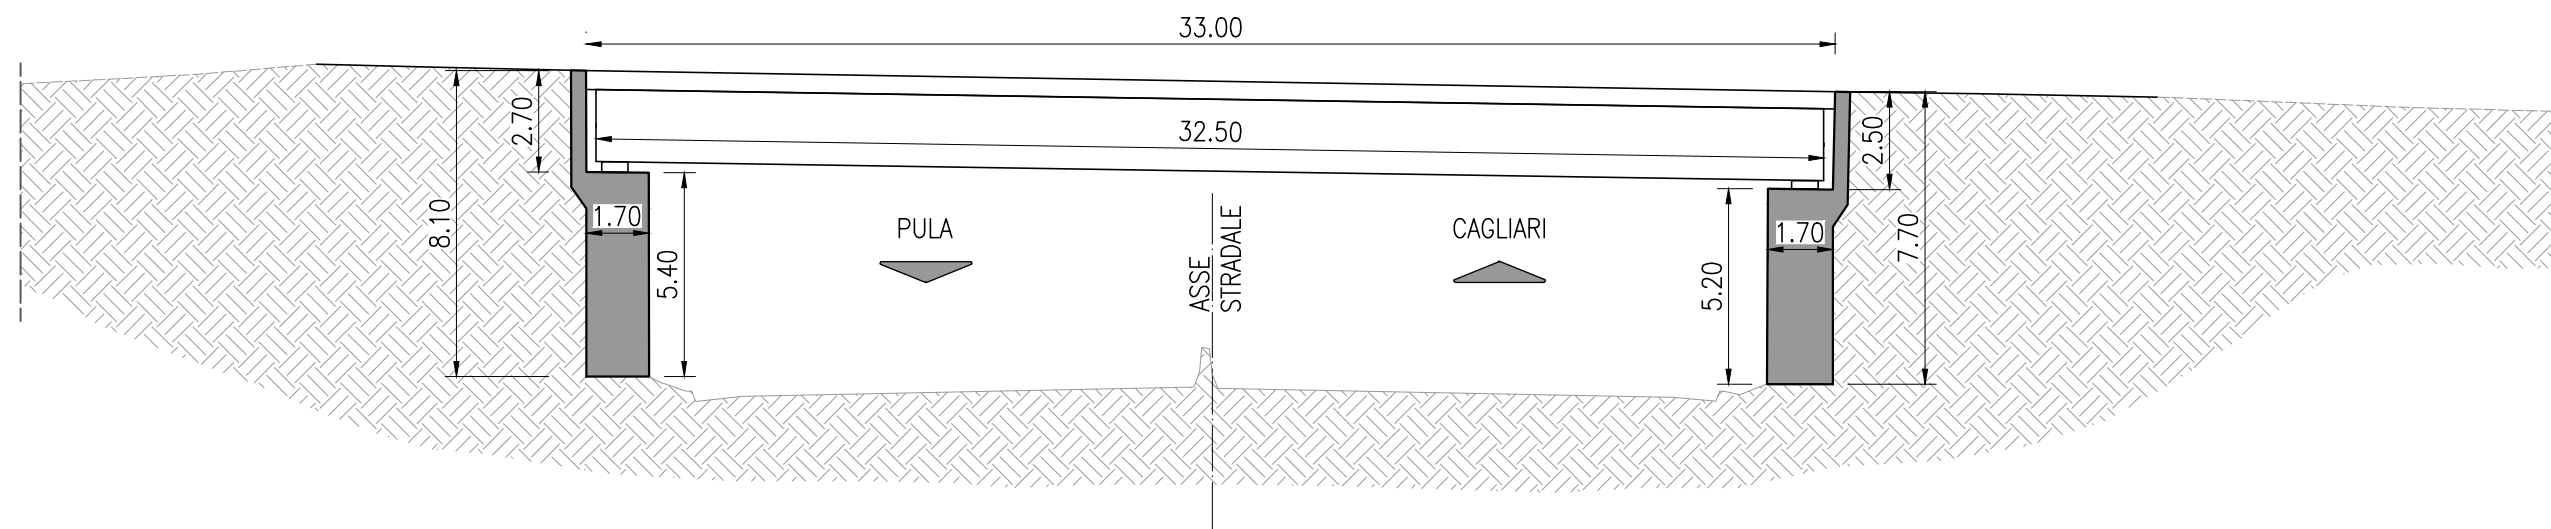

(1:200)

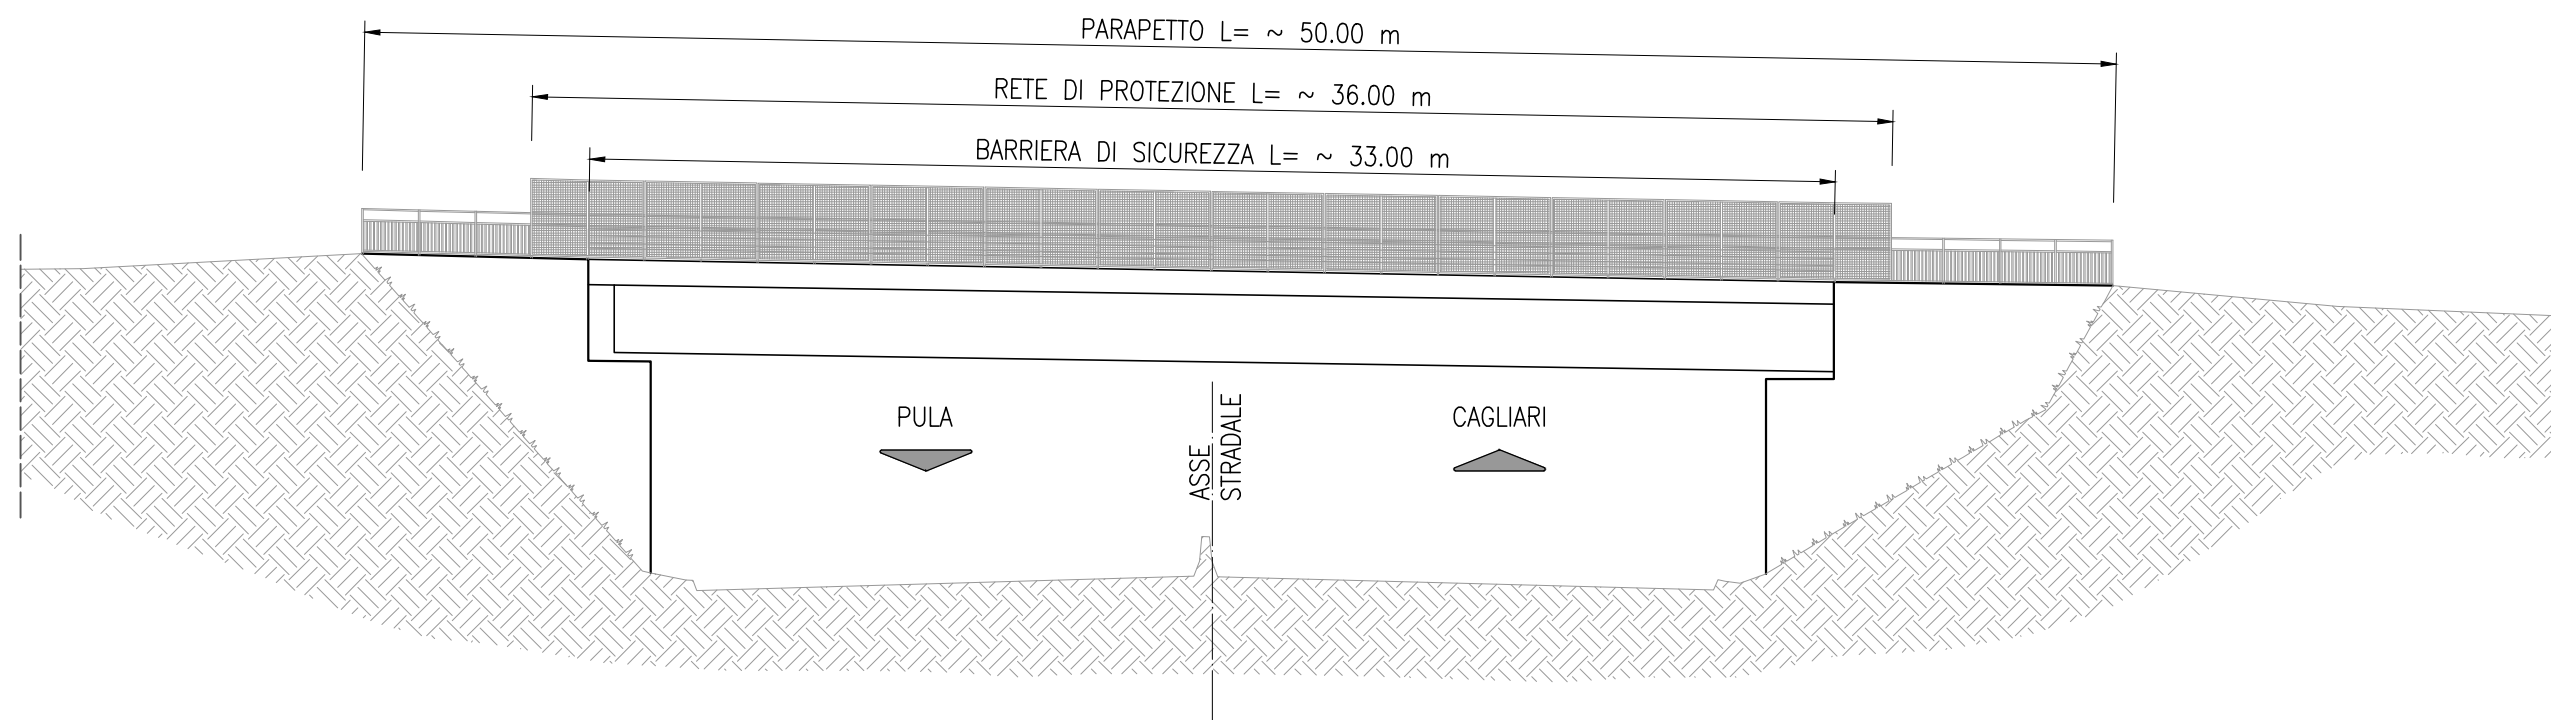

An aerial photograph showing a multi-lane highway with a bridge crossing over it. The bridge has a concrete structure with a metal railing. The highway has multiple lanes in both directions, separated by a median. The surrounding area is covered with dense green trees and vegetation.

DEMOLIZIONI - CLS					
Descrizione	DIMENSIONI				Quantità Vol. (mc)
	Num.	lung. (m)	Larg. (m)	H (m)	
soletta		33,00	12,00	0,30	118,80
travi	3	32,50	1,00	1 mq (Area)	97,50
trasversi	4	10,00	4,00	1,60	25,60
spalle					
spalla ovest		12,00	1,70	5,40	110,16
spalla est		12,00	1,70	5,20	106,08
muri andatori					
lato SO	1	6,05	0,75	8,10	36,75
lato NO	1	8,30	0,75	8,10	50,42
paraghiaia	1	10,65	0,50	2,70	14,38
lato SE	1	7,40	0,75	7,70	42,74
lato NE	1	7,40	0,75	7,70	42,74
paraghiaia	1	10,65	0,50	2,60	13,85
TOT.					659,01

ANAS S.p.A. Direzione Progettazione e Realizzazione Lavori	
S.S.195 "SULCITANA" COMPLETAMENTO ITINERARIO CAGLIARI - PULA - LOTTO 2 COLLEGAMENTO CON LA S.S 130 E AEROPORTO CAGLIARI ELMAS DAL Km 21+488,70 AL Km 23+900,00 RELAZIONE ARCHEOLOGICA E PROGETTAZIONE DEFINITIVA	
PROGETTO DEFINITIVO	
cod. CA12	
PROGETTAZIONE: ANAS - DIREZIONE PROGETTAZIONE E REALIZZAZIONE LAVORI	
PROGETTISTA E RESPONSABILE INTEGRATORE PRESTAZIONI SPECIALISTICHE Ing. M. RASIMELLI Ordine Ingegneri Provincia di Perugia n° 4632 GRUPPO DI PROGETTAZIONE Ing. D. BONADIES Ing. M. TANZINI Ing. P. LOSPENNATO Ing. A. LUCIA Ing. S. PELLEGRINI Ing. A. POLLI Ing. C. CASTELLANO Ing. G.N. GUERRINI	IL GRUPPO DI PROGETTAZIONE: MANDATARIA PINI SWISS ENGINEERS SA Via Balbo 7 - 40139 Lugano - Svizzera MANDANTE PINI SWISS ENGINEERS Srl Via Corneo 5 - 20144 Milano (CO) Italia MANDANTE
IL GEOLOGO S. PIAZZOLI	
COORDINATORE PER LA SICUREZZA IN FASE DI PROGETTAZIONE Ing. L. IOVINI	
VISTO: IL RESP. DEL PROCEDIMENTO Ing. M. COGHE	
PROTOCOLLO	DATA:

OPERE D'ARTE DI ATTRAVERSAMENTO

CAVALCAVA KM 23+096

DEMOLIZIONE CAVALCAVA ESISTENTE

INGEGNERI DELLA PROV. DI PERUGIA

Sezione A

N° 103

Ing. M. COGHE

Ing. MARCO BASILE

SEZIONE CIVILE E AMMINISTRATIVA

SEZIONE INDUSTRIALE

SEZIONE DELLA INFORMATICA

CODICE PROGETTO		NOME FILE T00CV01STRDIO3A.dwg		REVISIONE	SCALA
PROGETTO	LIV. PROG.	N. PROG.	CODICE ELAB.	A	1:200
D P C A 1 2	D 2 0 0 1		T 0 0 C V 0 1 S T R D I O 3		
D					
C					
B					
A	PRIMA EMISSIONE		Giugno 2020	E. CARCHEDI	A. POLLI
REV.	DESCRIZIONE		DATA	REDATTO	VERIFICATO
					APPROVATO