



REALIZZAZIONE NUOVO CAVALCAVIA KM 23+096
STRALCIO PLANIMETRICO

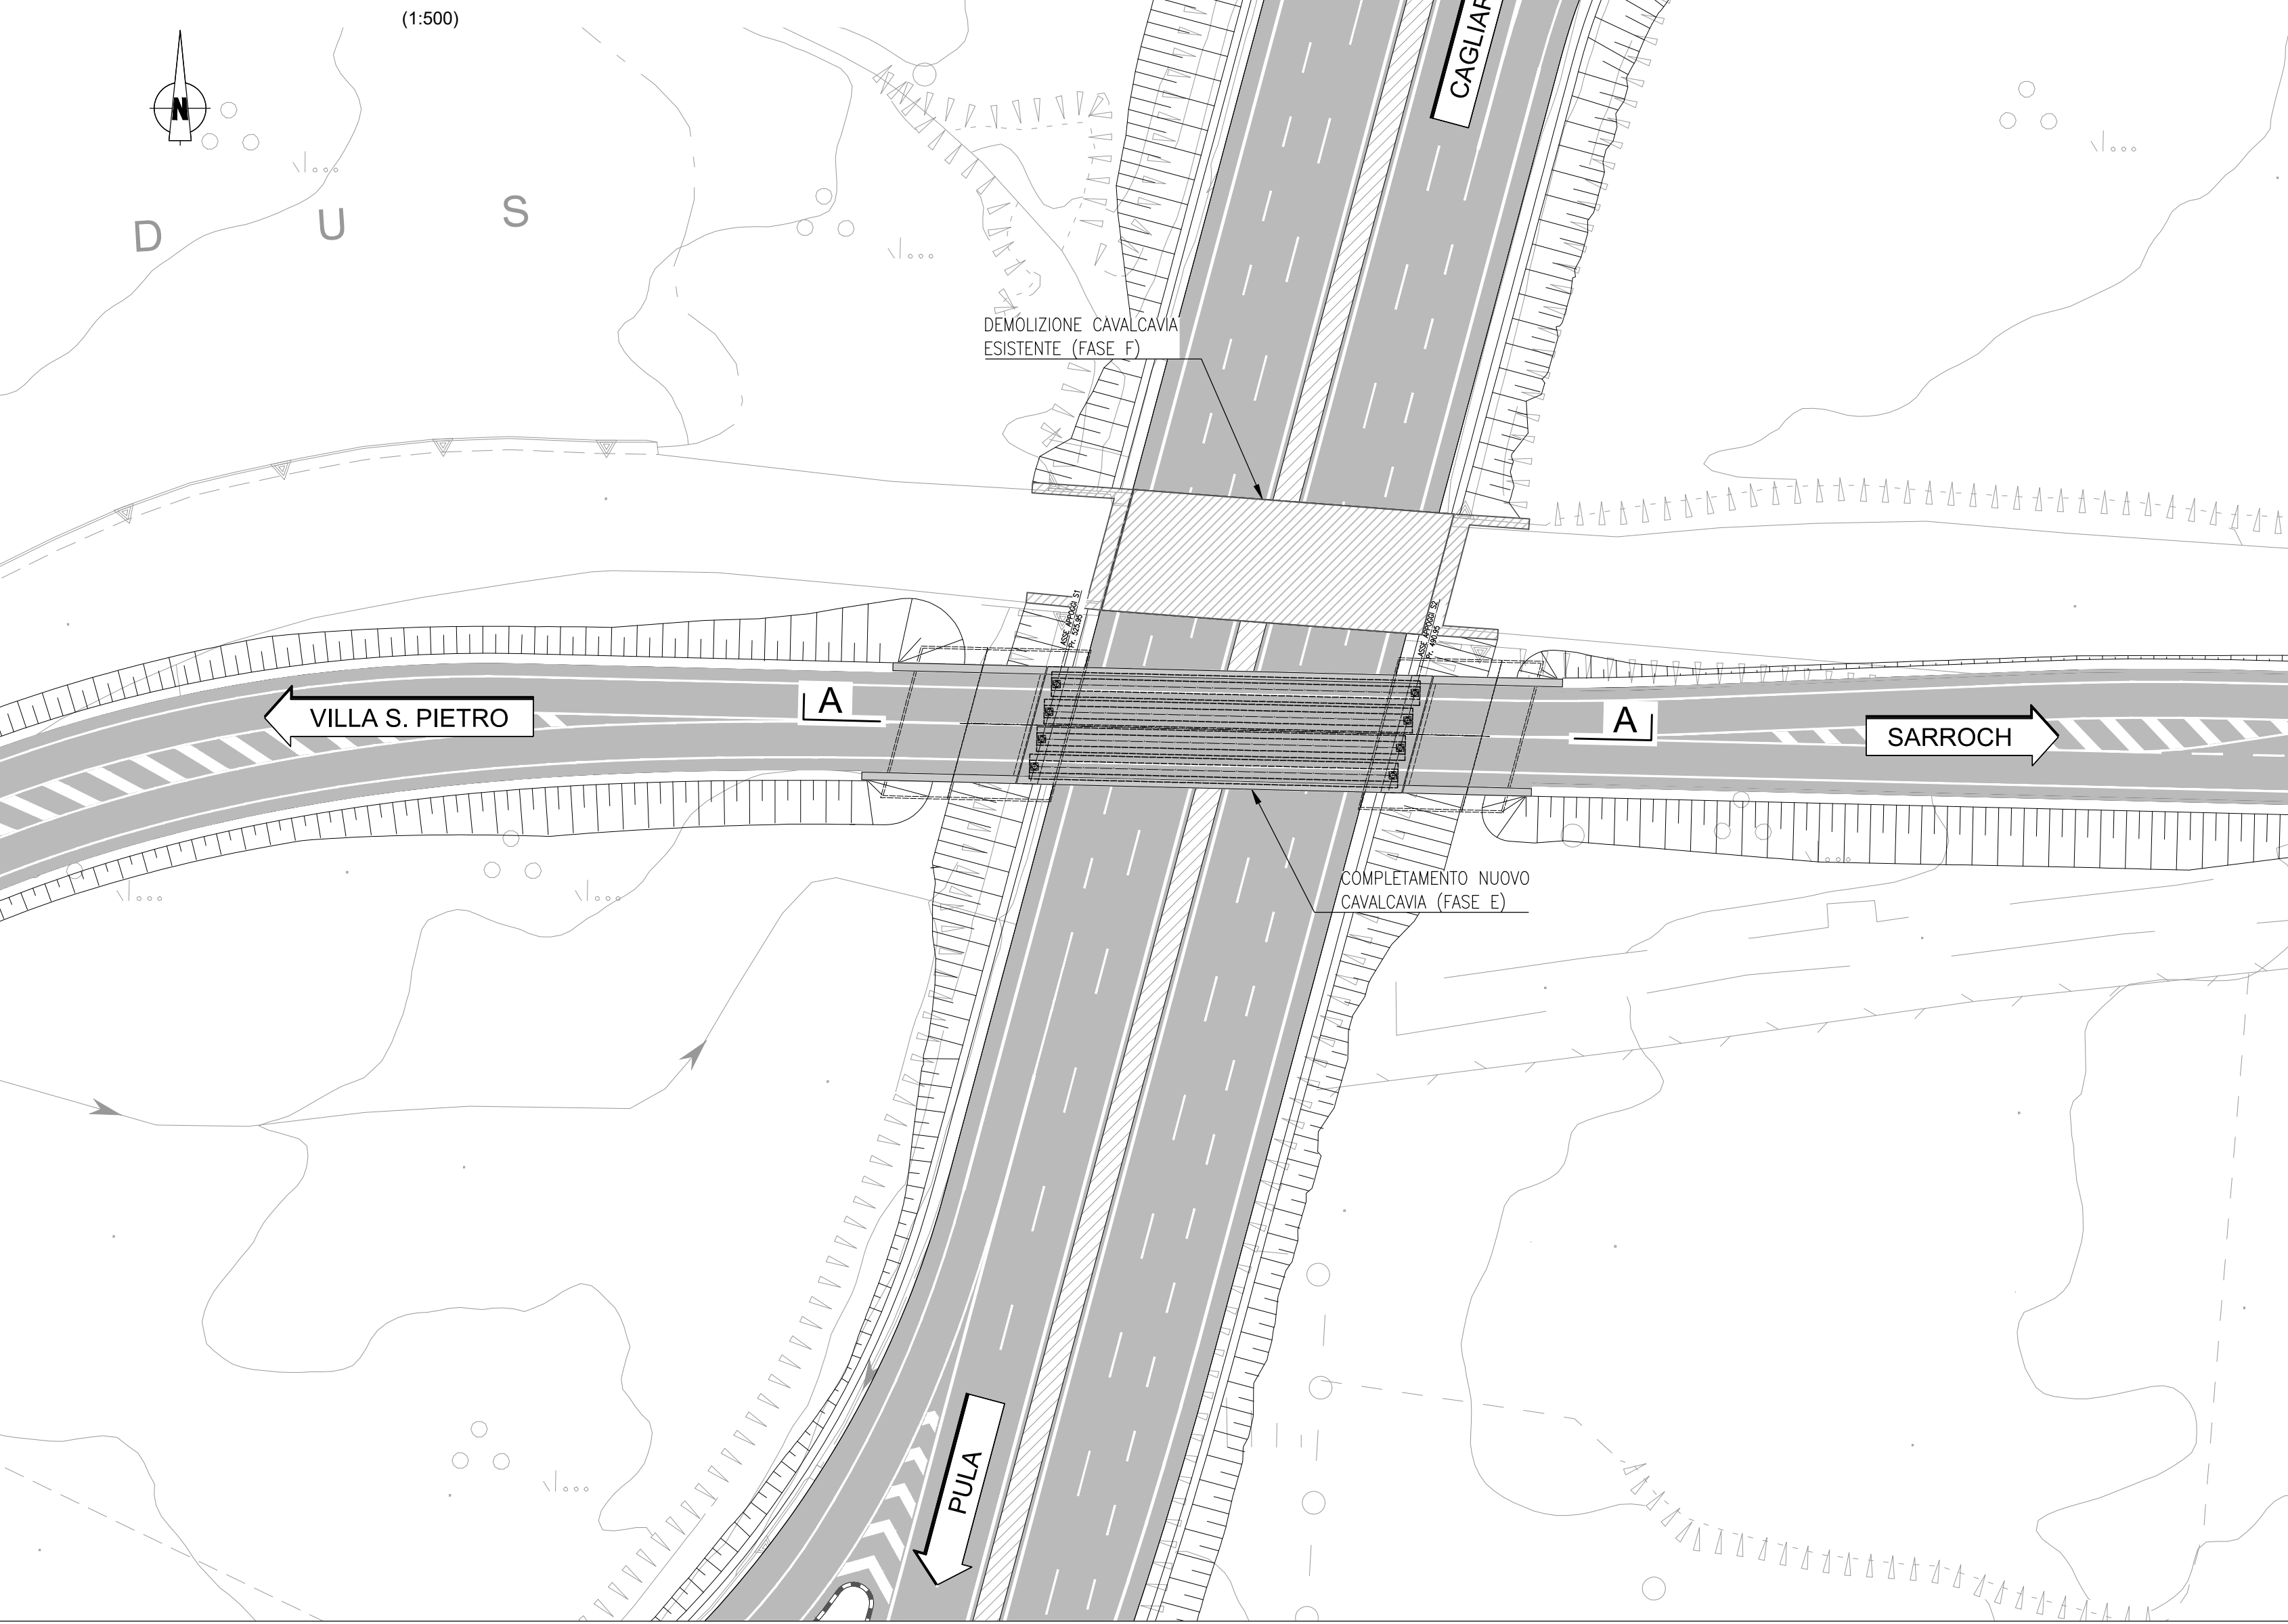


FASE C

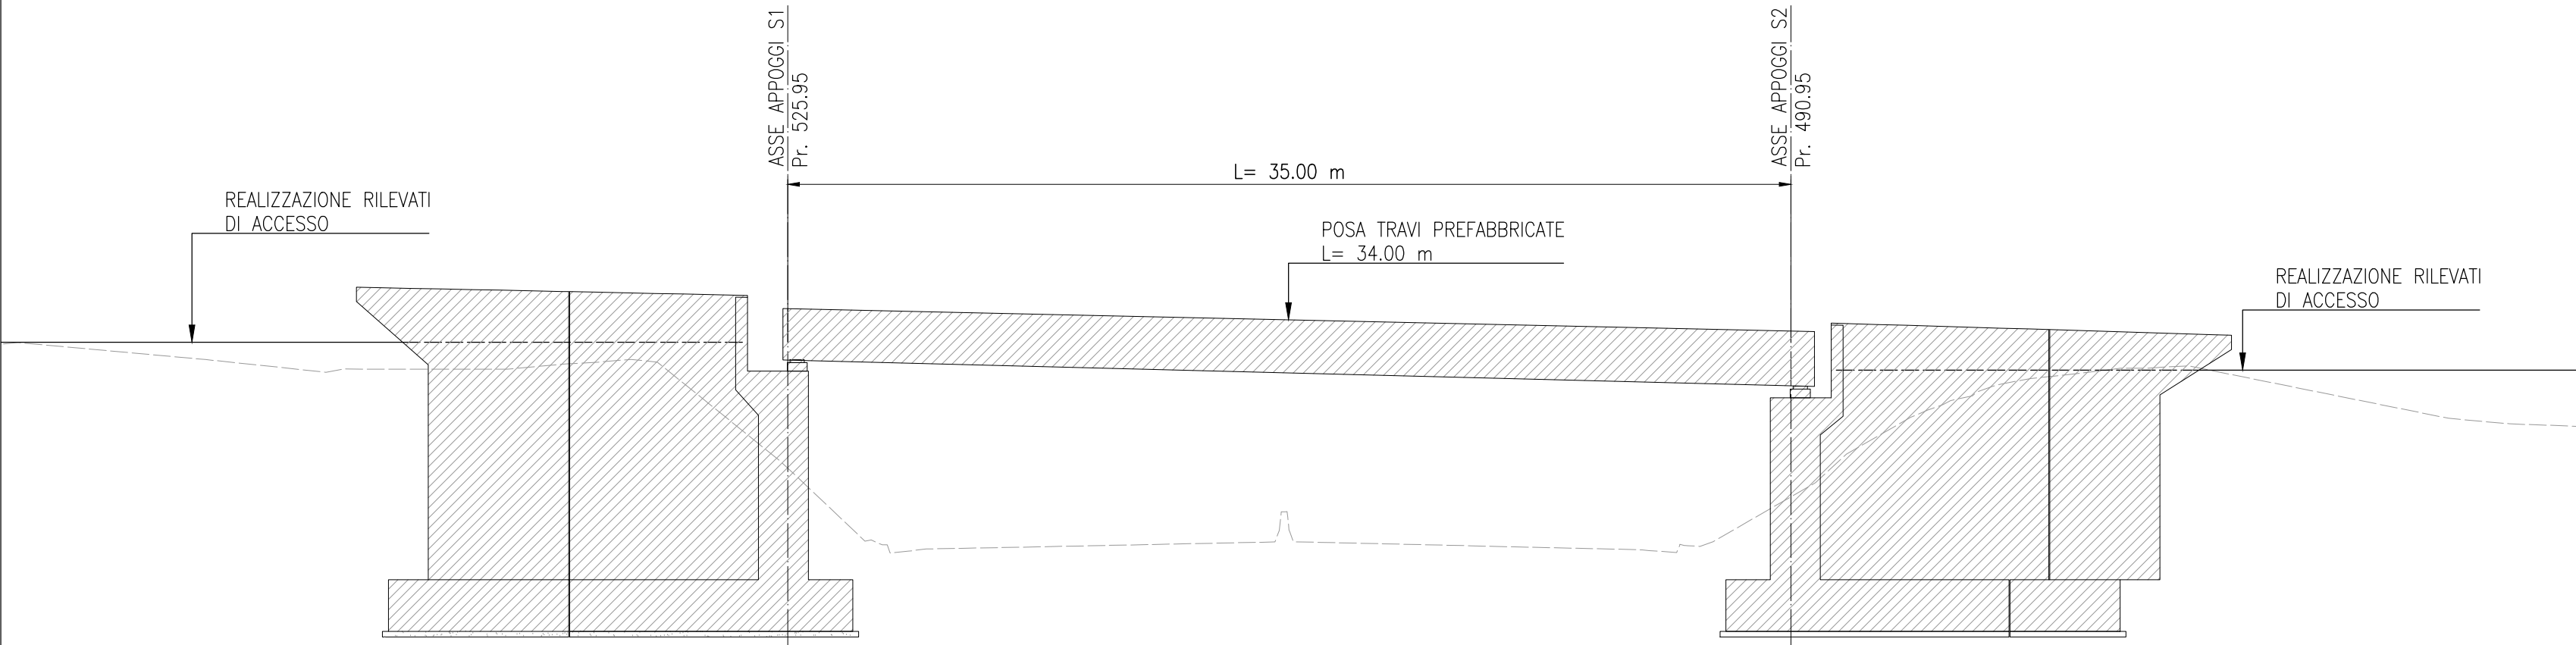

SEZIONE A-A

FASE C:
Realizzazione rilevati di accesso a tergo delle spalle e riempianti.
Posa in opera delle travi prefabbricate.
Viabilità svincolo esistente mantenuta in esercizio.
Viabilità SS195: chiusura totale per una notte per operazioni di posa in opera delle travi prefabbricate.


FASE D

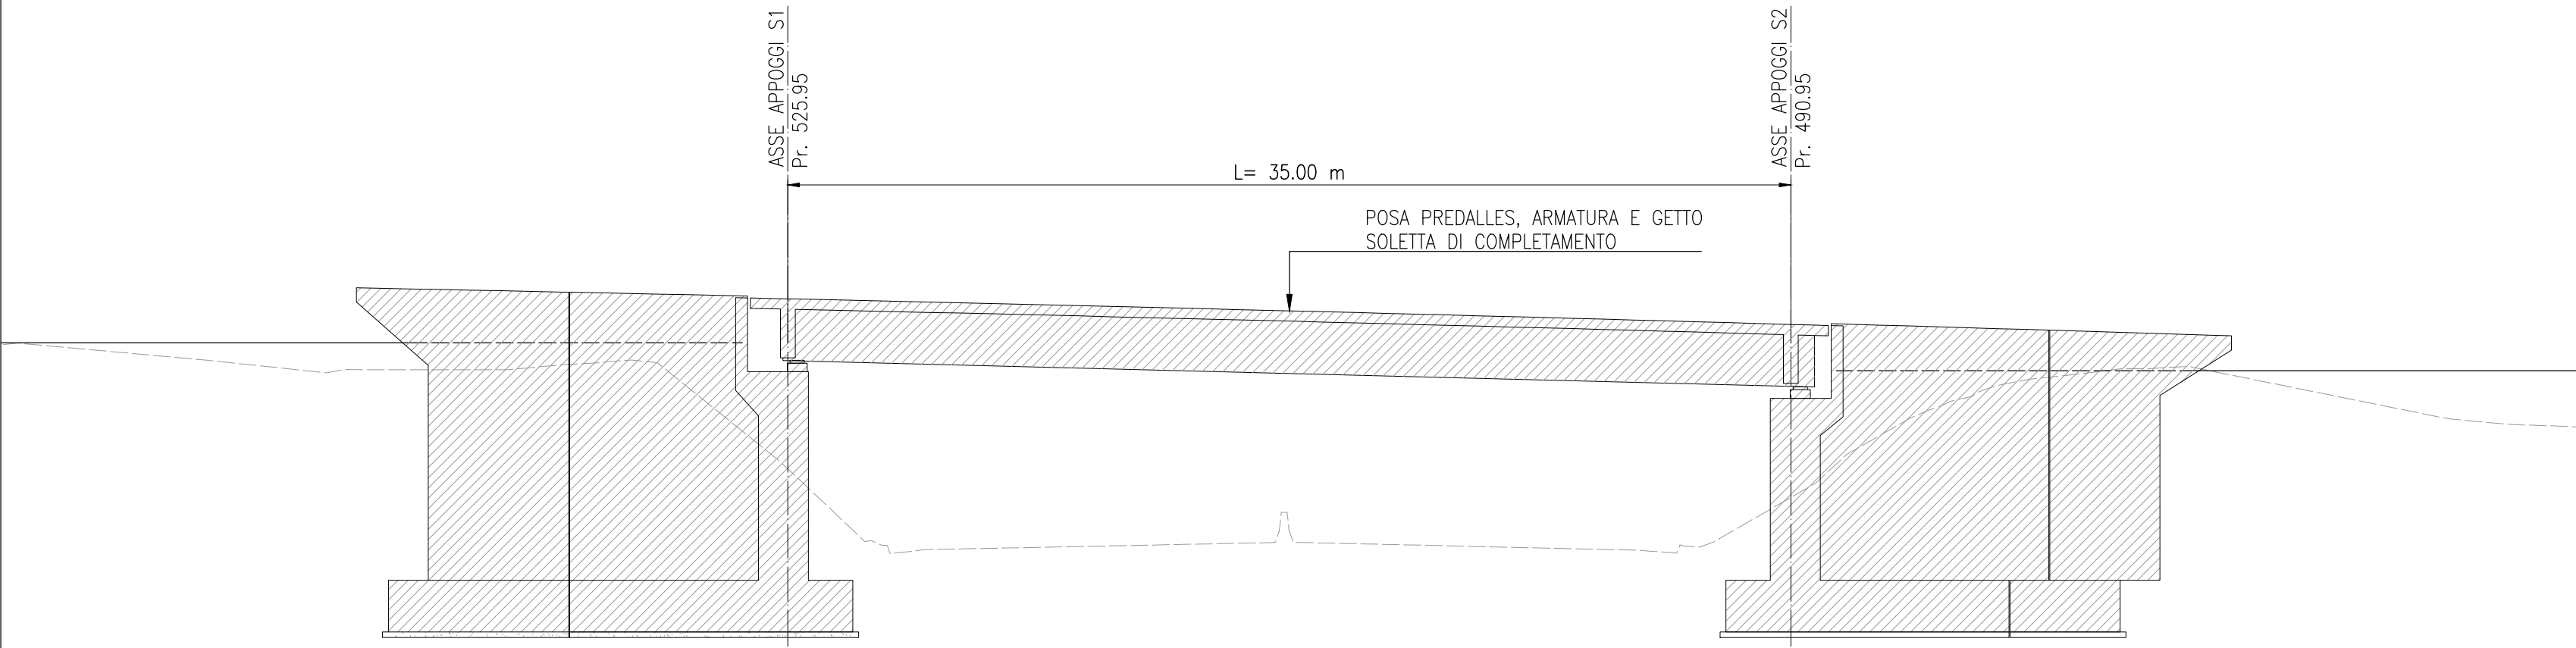

SEZIONE A-A

FASE D:
Posizionamento predalles, armature e getto soletta di completamento impalcato.
Viabilità svincolo esistente mantenuta in esercizio.
Viabilità SS195: nessuna limitazione ulteriore a quelle relative alle fasi di cantierizzazione dell'asse principale.


FASE E

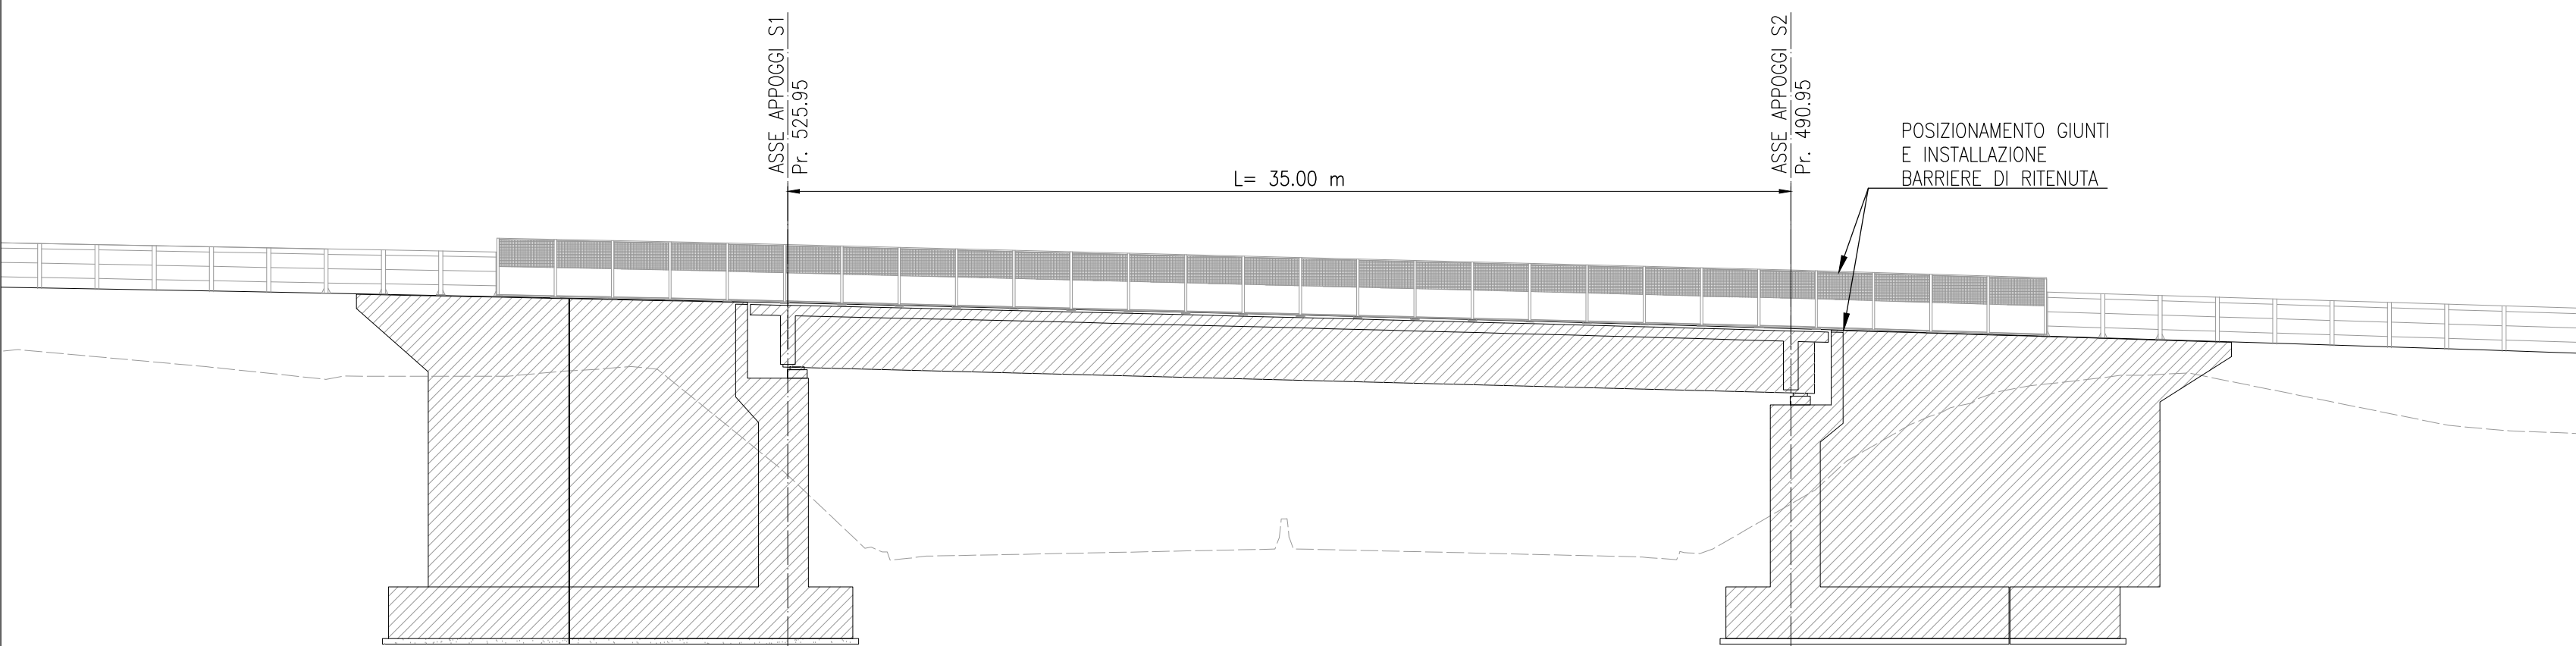

SEZIONE A-A

FASE E:
Posizionamento dei giunti. Impermeabilizzazione e pavimentazione stradale.
Installazione barriere di ritenuta bordo ponte con rete di protezione.
Completamento pavimentazione stradale del nuovo svincolo. Spostamento viabilità sul nuovo svincolo, sul cavalcavia al km 23+096.
Viabilità SS195: nessuna limitazione ulteriore a quelle relative alle fasi di cantierizzazione dell'asse principale.


FASE F

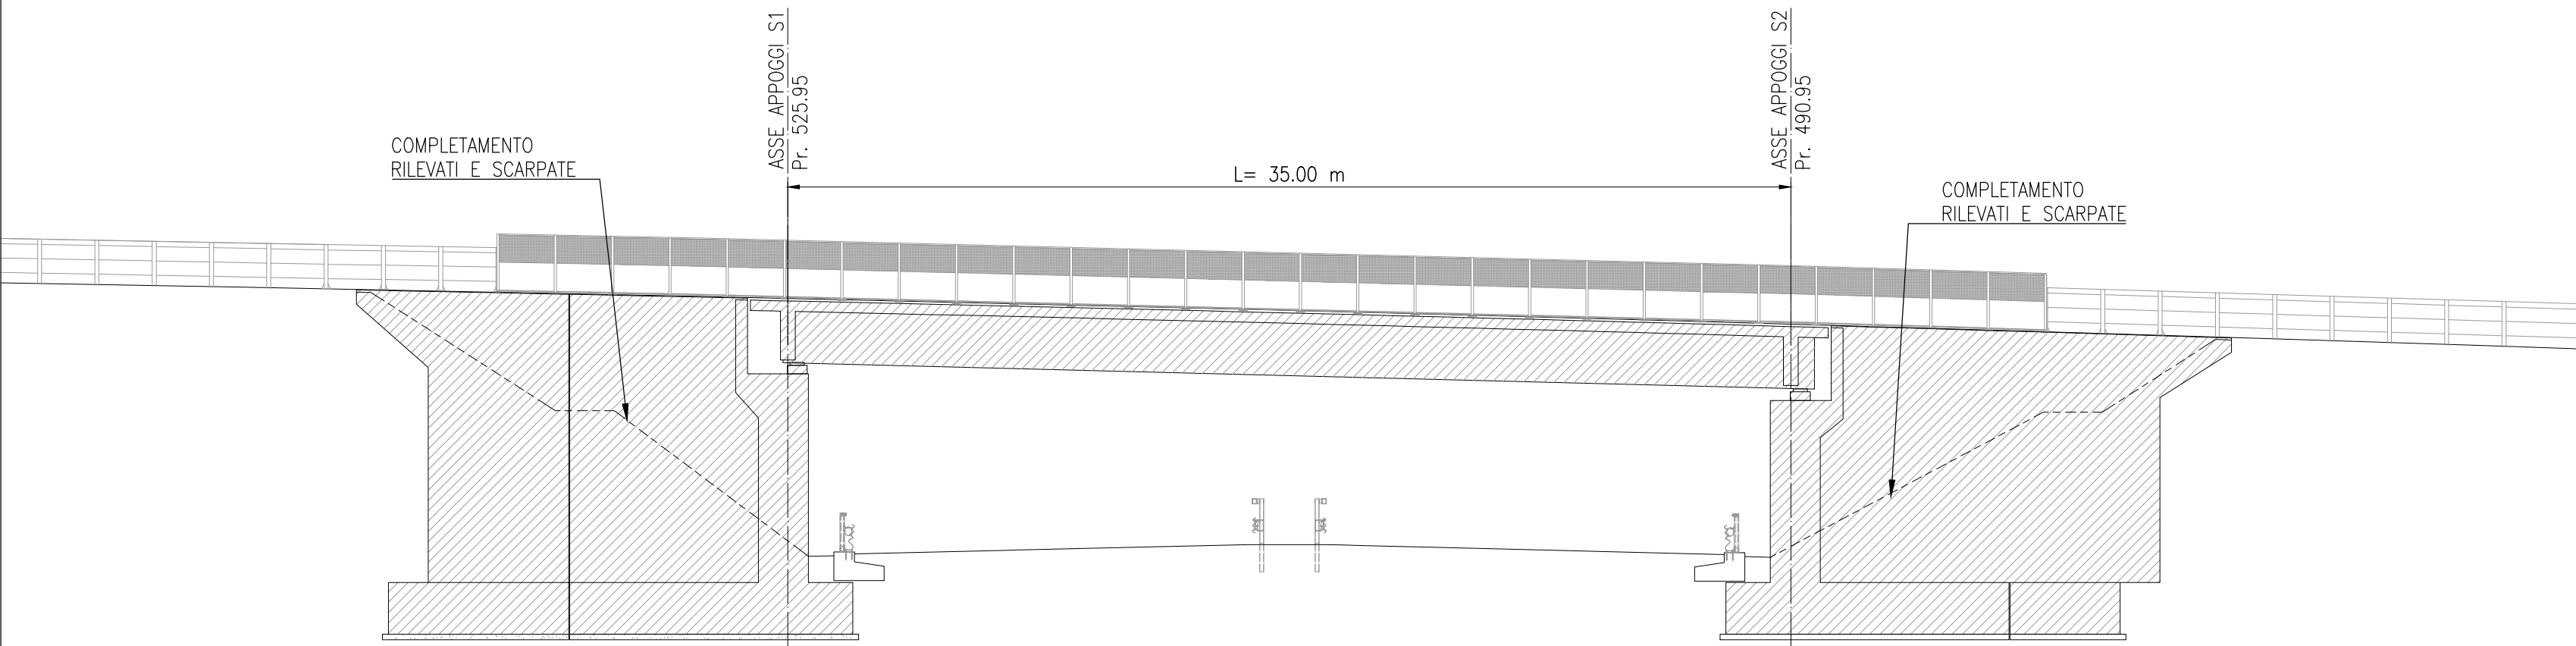


SEZIONE A-A

FASE F:
Demolizione del cavalcavia esistente. Completamento dei rilevati e scarpare trincea SS195 di progetto in prossimità del nuovo cavalcavia.
Viabilità nuovo svincolo in esercizio.
Viabilità SS195: chiusura totale per una notte durante operazioni di demolizione cavalcavia esistente.
Chiusura corsia d'emergenza in entrambe le direzioni durante il successivo completamento dei rilevati.

KEY PLAN

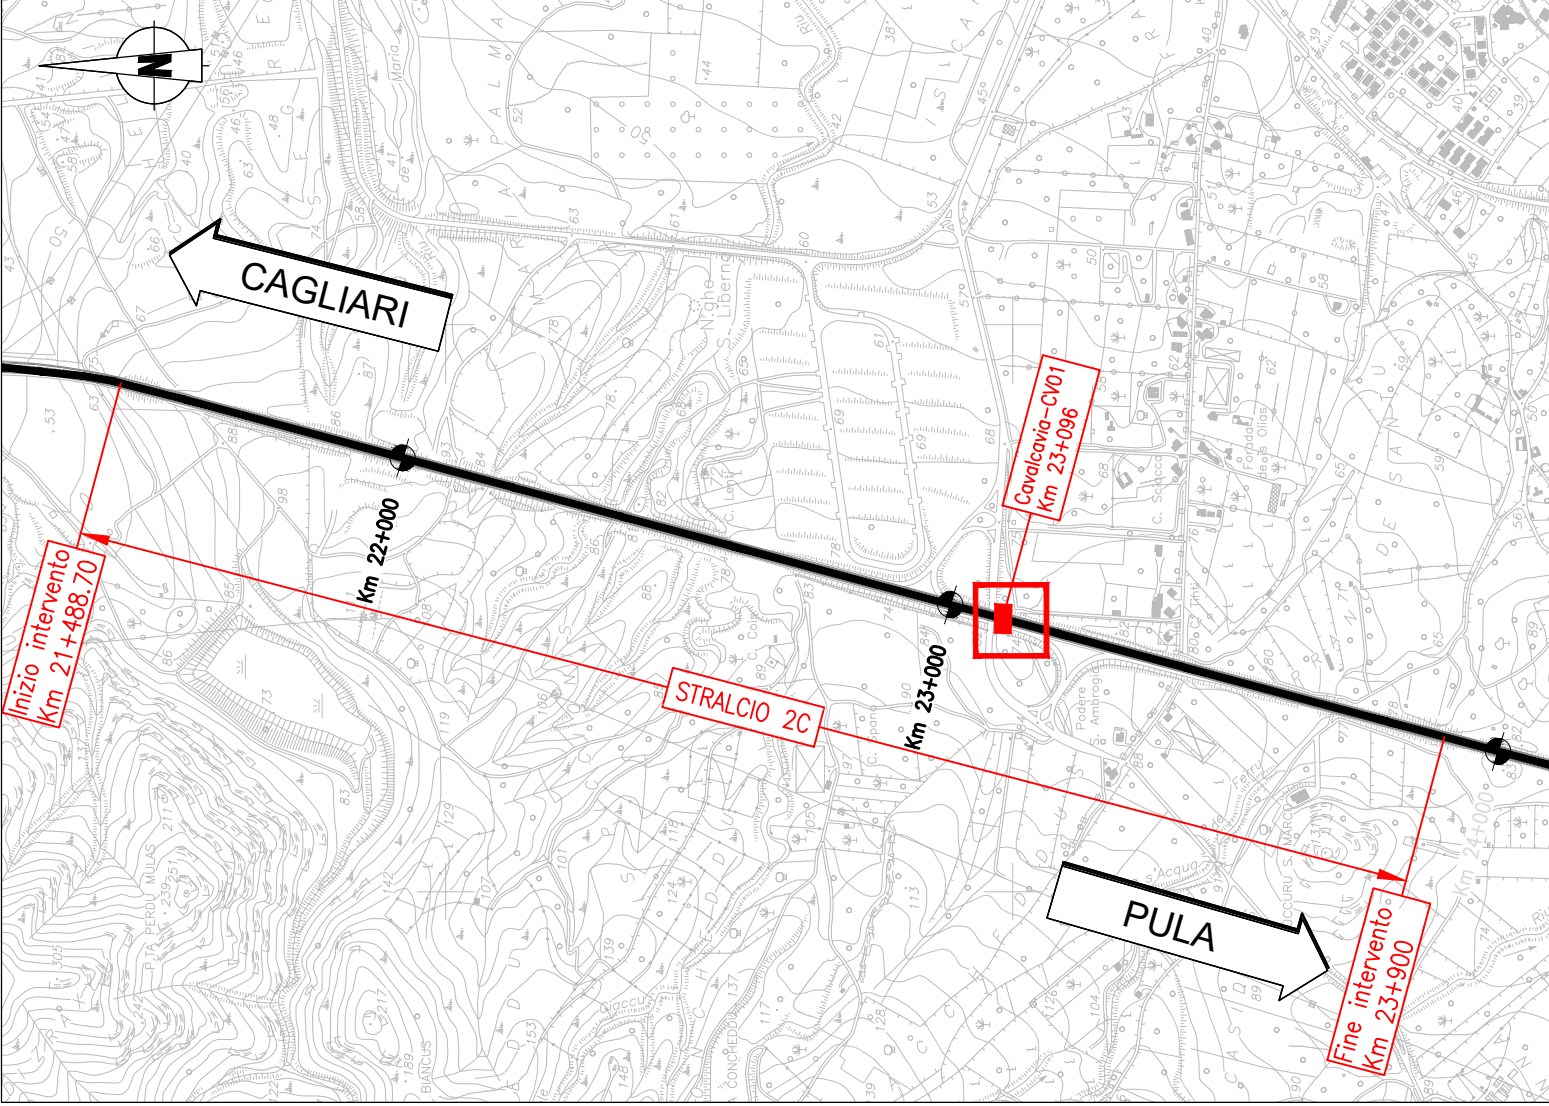


FASE A

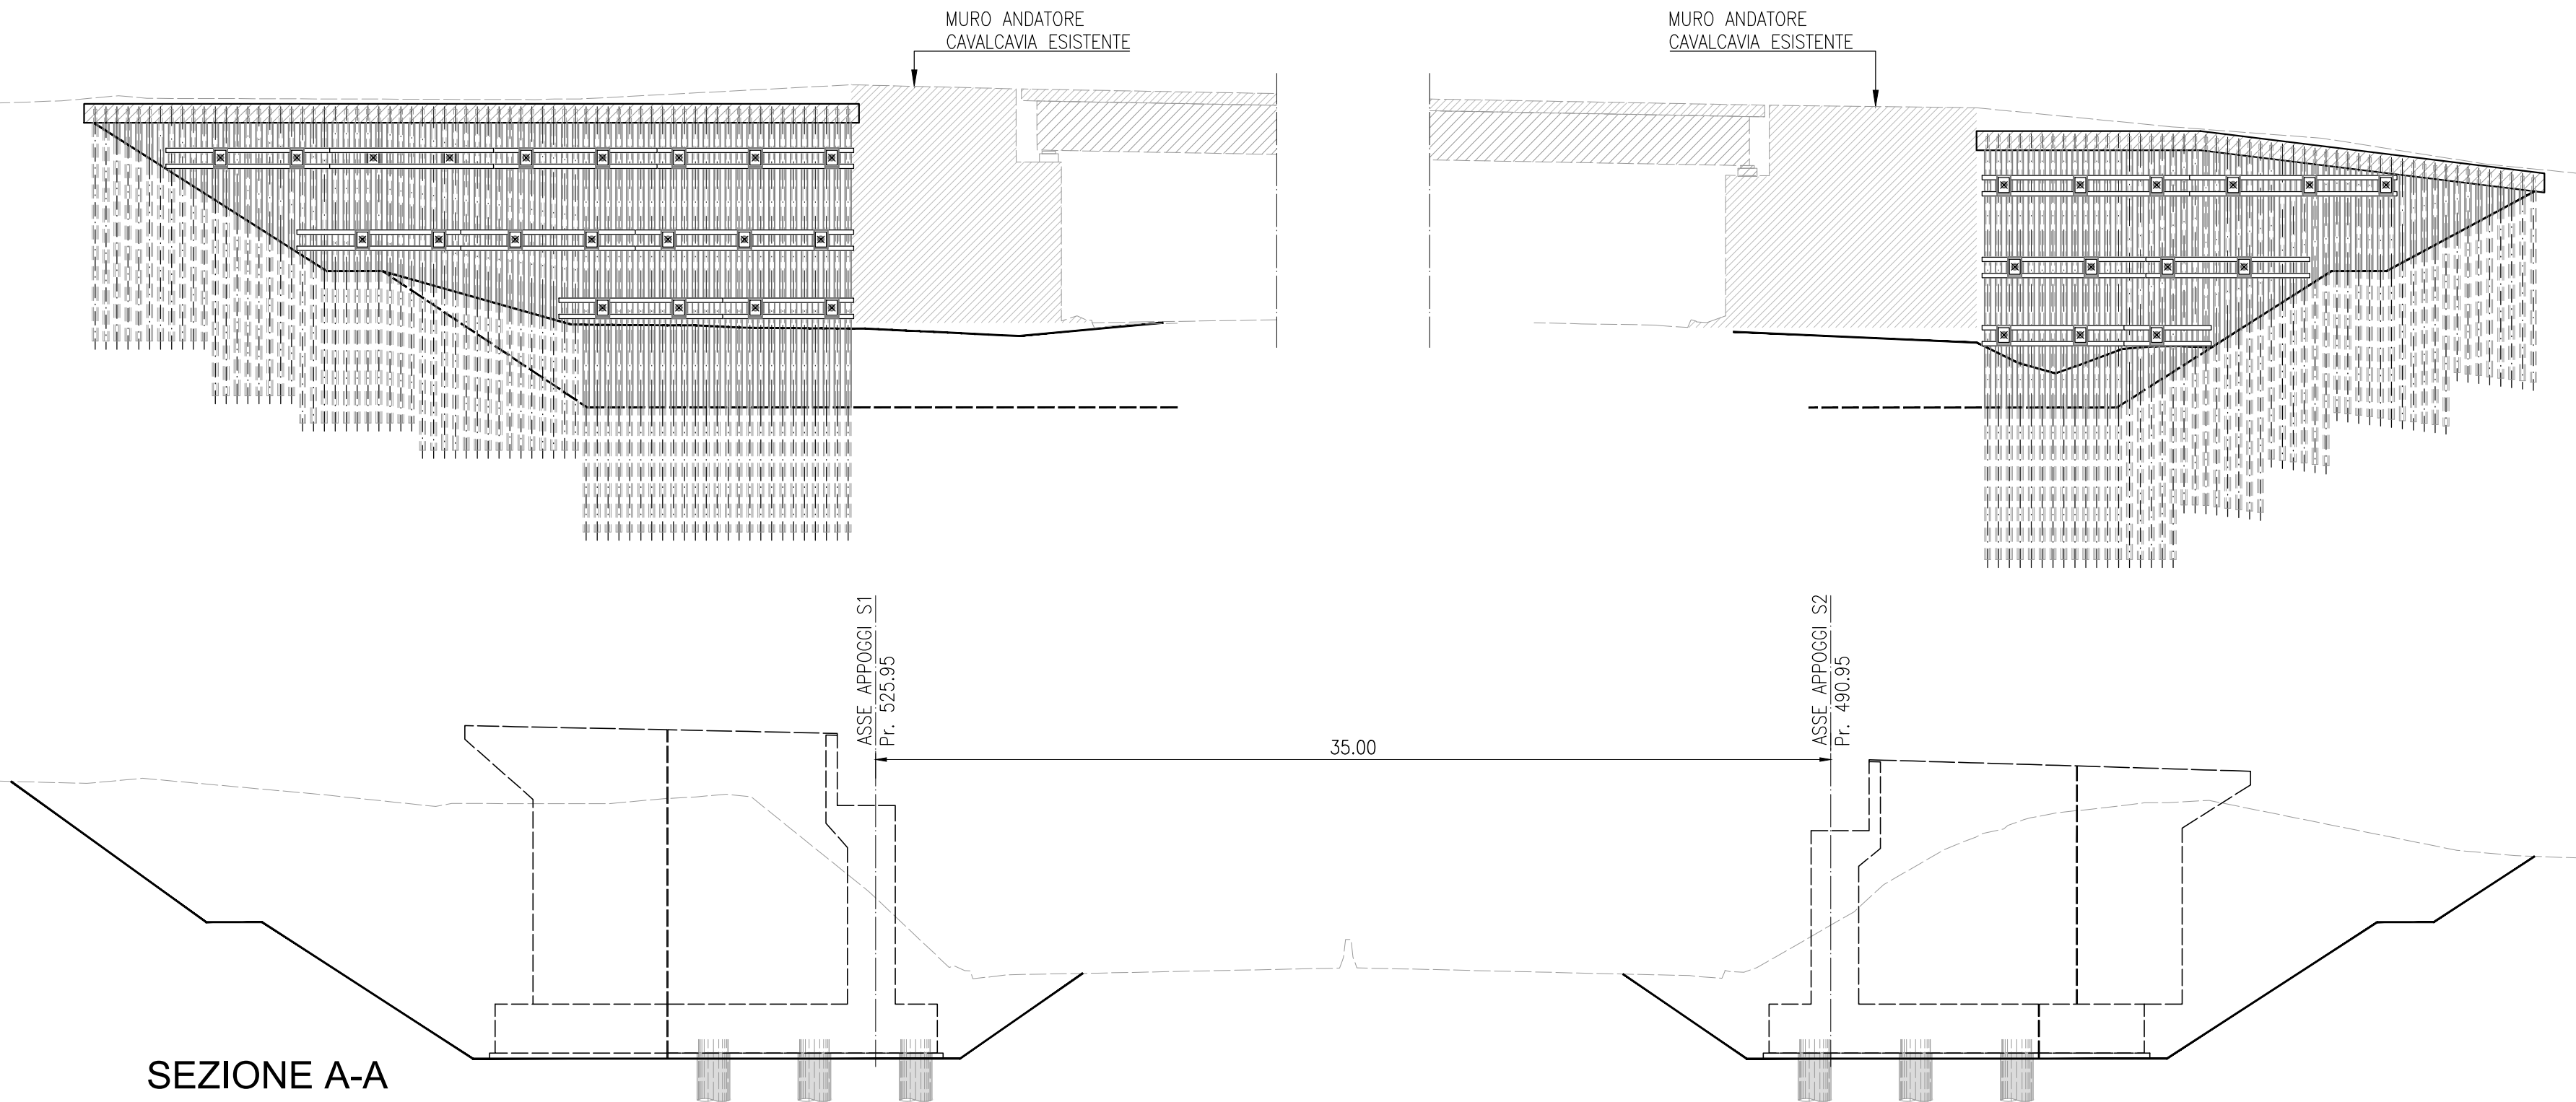

SEZIONE A-A

FASE A:
Installazione micropali, realizzazione opere provvisorie, scavi.
Realizzazione dei pali di fondazione.
Viabilità svincolo esistente mantenuta in esercizio.
Viabilità SS195: nessuna limitazione ulteriore a quelle relative alle fasi di cantierizzazione dell'asse principale.

FASE B

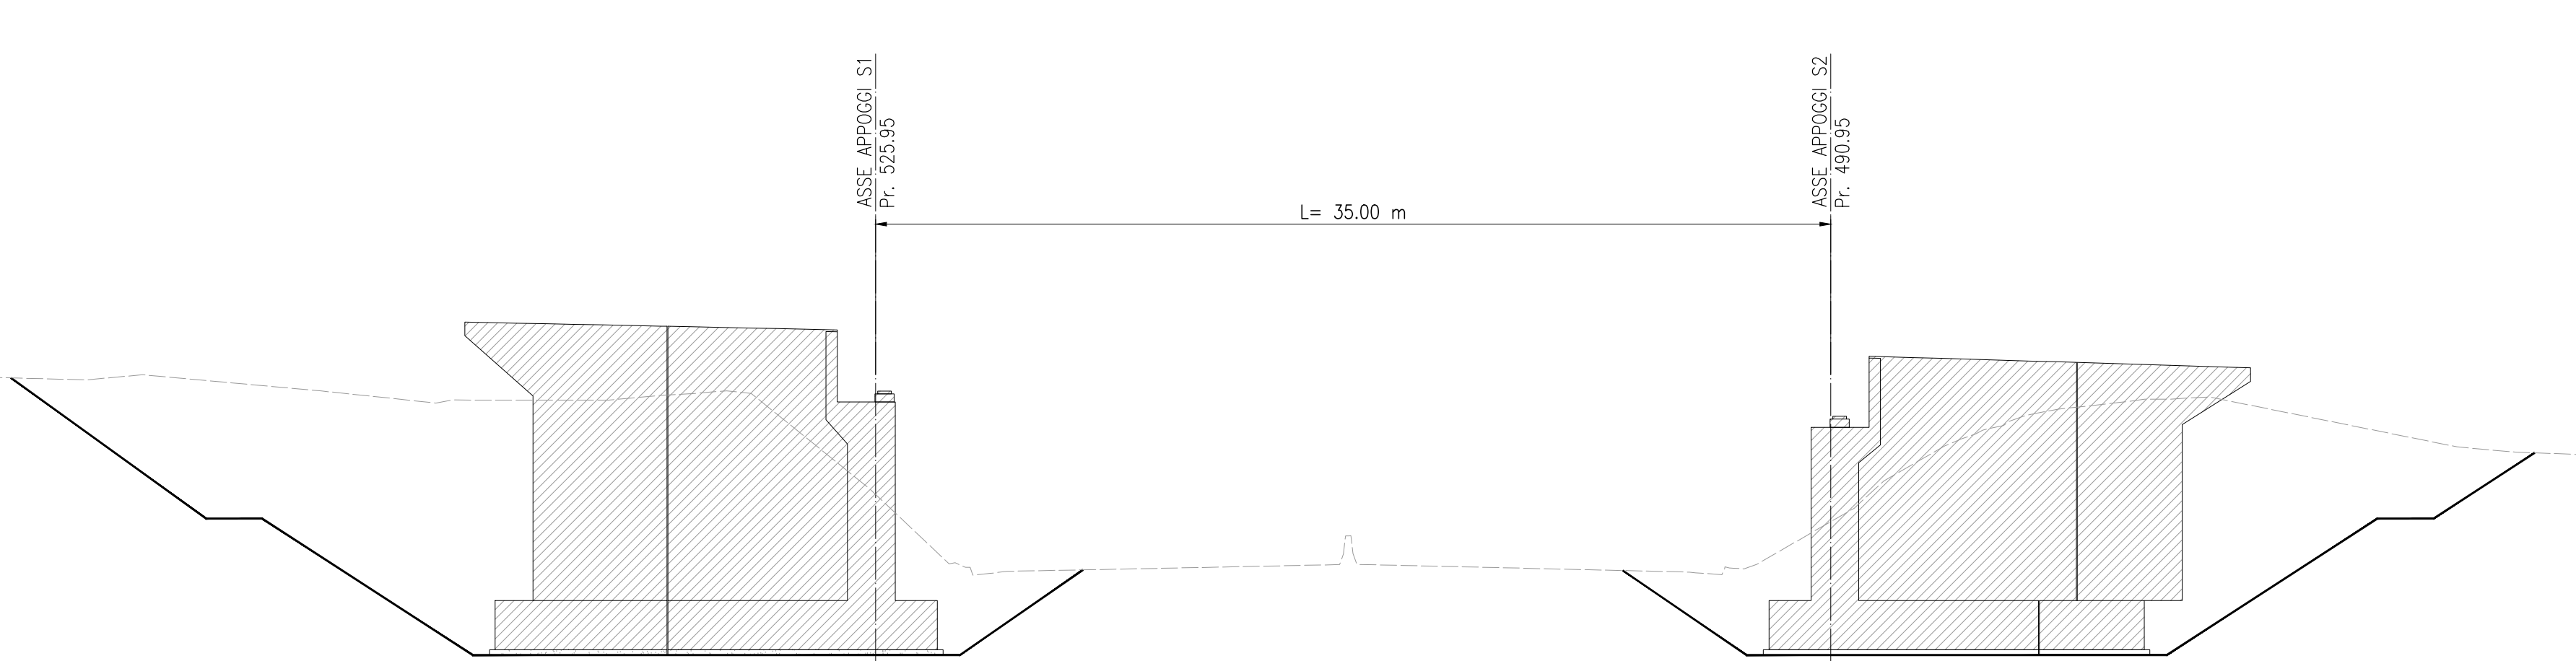

SEZIONE A-A

FASE B:
Realizzazione delle fondazioni ed elevazioni delle spalle e muri andatori.
Viabilità svincolo esistente mantenuta in esercizio.
Viabilità SS195: nessuna limitazione ulteriore a quelle relative alle fasi di cantierizzazione dell'asse principale.