


- LEGENDA CIRCUITI**
- CIRCUITO A - ILLUMINAZIONE VIA MONTI EST**  
ILL1A | FG16R16 4x1x10mmq | ILLUMINAZIONE PALI DISPARI  
ILL2A | FG16R16 4x1x10mmq | ILLUMINAZIONE PALI PARI
- CIRCUITO B - ILLUMINAZIONE RAMPE SVINCOLO EST**  
ILL1B | FG16R16 4x1x10mmq | ILLUMINAZIONE PALI DISPARI  
ILL2B | FG16R16 4x1x10mmq | ILLUMINAZIONE PALI PARI
- CIRCUITO C - ILLUMINAZIONE SS195 CORSIA EST**  
ILL1C | FG16R16 4x1x10mmq | ILLUMINAZIONE PALI DISPARI  
ILL2C | FG16R16 4x1x10mmq | ILLUMINAZIONE PALI PARI
- CIRCUITO A - ILLUMINAZIONE VIA MONTI OVEST**  
ILL3A | FG16R16 4x1x10mmq | ILLUMINAZIONE PALI DISPARI  
ILL4A | FG16R16 4x1x10mmq | ILLUMINAZIONE PALI PARI
- CIRCUITO B - ILLUMINAZIONE RAMPE SVINCOLO OVEST**  
ILL3B | FG16R16 4x1x10mmq | ILLUMINAZIONE PALI DISPARI  
ILL4B | FG16R16 4x1x10mmq | ILLUMINAZIONE PALI PARI
- CIRCUITO C - ILLUMINAZIONE SS195 CORSIA OVEST**  
ILL3C | FG16R16 4x1x10mmq | ILLUMINAZIONE PALI DISPARI  
ILL4C | FG16R16 4x1x10mmq | ILLUMINAZIONE PALI PARI

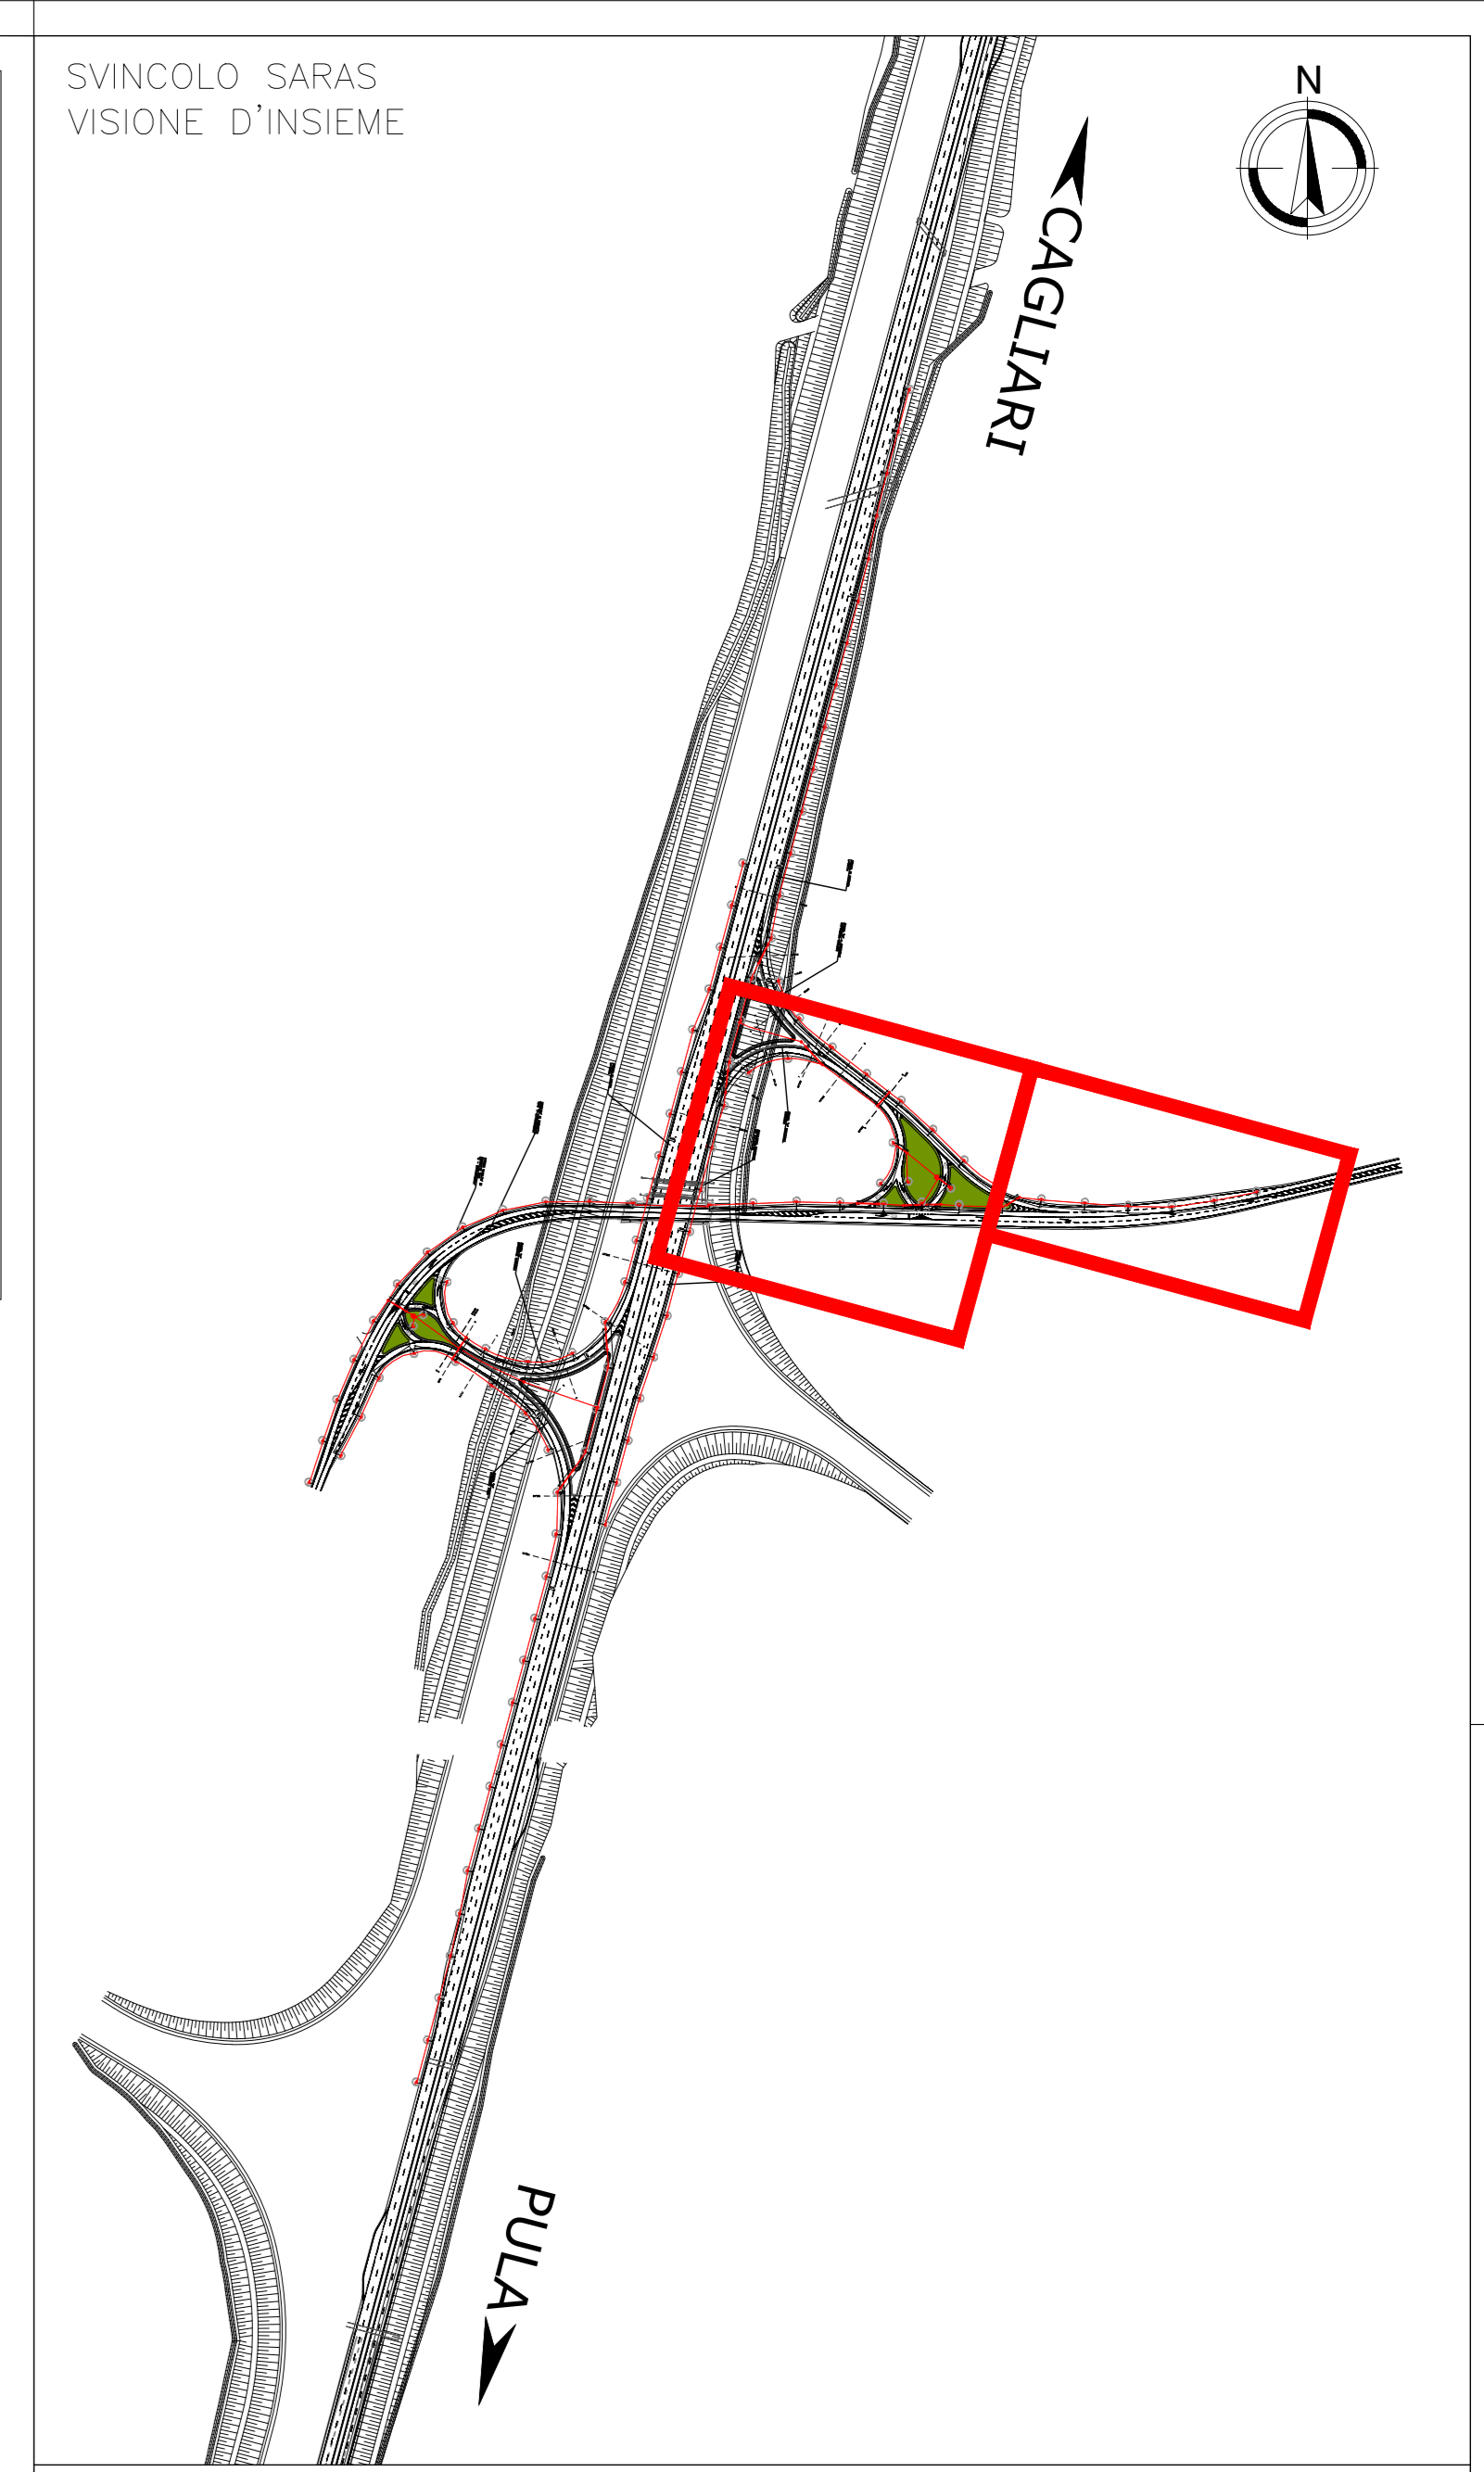

**Simboli e simboli**

Simboli per illuminazione e calcolo dei costi:  
 • Cavo elettrico a 230V in traliccio aerea (CSE)  
 • Cavo elettrico a 230V in traliccio in galleria (CSE)  
 • Cavo elettrico a 230V in traliccio in galleria (CSE)

**Simboli stradali**

Simboli per attraversamenti e tubazioni:  
 • ATTRAVERSAMENTO STRADA CON TUBAZIONE IN ACCIAIO SALDATO  
 • POZZETTO ENEL  
 • POZZETTO CON PUNTA DI TERRA  
 • ATTRAVERSAMENTO STRADA CON TUBAZIONE IN ACCIAIO SALDATO PROFONDITA' 1.00m

**Simboli per illuminazione**

Simboli per cavidotti e tubi:  
 • CAVIDOTTO 2x20N160  
 • CAVIDOTTO 2x20N125 ACCIAIO SALDATO  
 • CAVIDOTTO 4x20N160  
 • CAVIDOTTO 4x20N125 ACCIAIO SALDATO

**Sanas**  
GRUPPO ITALIANO

**ANAS S.p.A.**  
Direzione Progettazione e Realizzazione Lavori

**S.S.195 "SULCITANA"**  
**COMPLETAMENTO ITINERARIO CAGLIARI - PULA - LOTTO 2**  
COLLEGAMENTO CON LA S.S. 130 e AEROPORTO CAGLIARI ELMAS  
DAL Km 21+488,70 AL Km 23+900,00  
RELAZIONE ARCHEOLOGICA E PROGETTAZIONE DEFINITIVA  
PROGETTO DEFINITIVO **cod. CA12**

PROGETTAZIONE: ANAS - DIREZIONE PROGETTAZIONE E REALIZZAZIONE LAVORI

**PROGETTISTA E RESPONSABILE INTERIORE PRESTAZIONI**  
Ing. M. RASIMELLI  
Cofin. Ing. P. P. P.

**GRUPPO DI PROGETTAZIONE**  
Ing. M. RASIMELLI  
Ing. P. P. P.  
Ing. A. POLI  
Ing. G. QUERRONE

**COORDINATORE PER LA SICUREZZA IN FASE DI PROGETTAZIONE**  
Ing. L. COVINE

**VISTO: IL RESP. DEL PROCEDIMENTO**  
Ing. M. COVINE

**PRODOTTORE** DATA:

**IMPIANTI**  
PLANIMETRIA DI PROGETTO  
1 DI 3

CODICE PROGETTO: DP/CA12  
NOTE FILE: TO0IM00IMPP01-3A  
REVISIONE: A  
SCALA: 1:250

REV.	DESCRIZIONE	DATA	REDAITTO	VERIFICATO	APPROVATO
A	PRIMA EMISSIONE	Giugno 2020	E. CARDEHI	A. POLI	M. RASIMELLI