

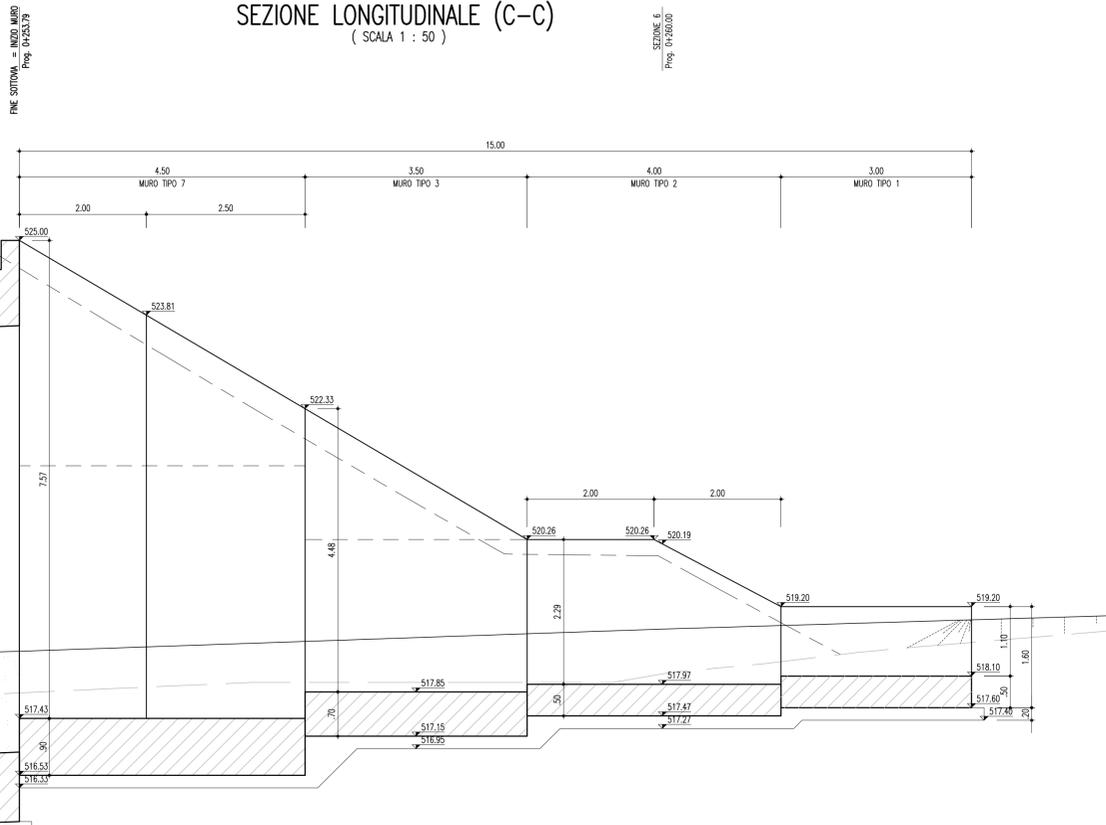


SEZIONE LONGITUDINALE (C-C)  
(SCALA 1 : 50)

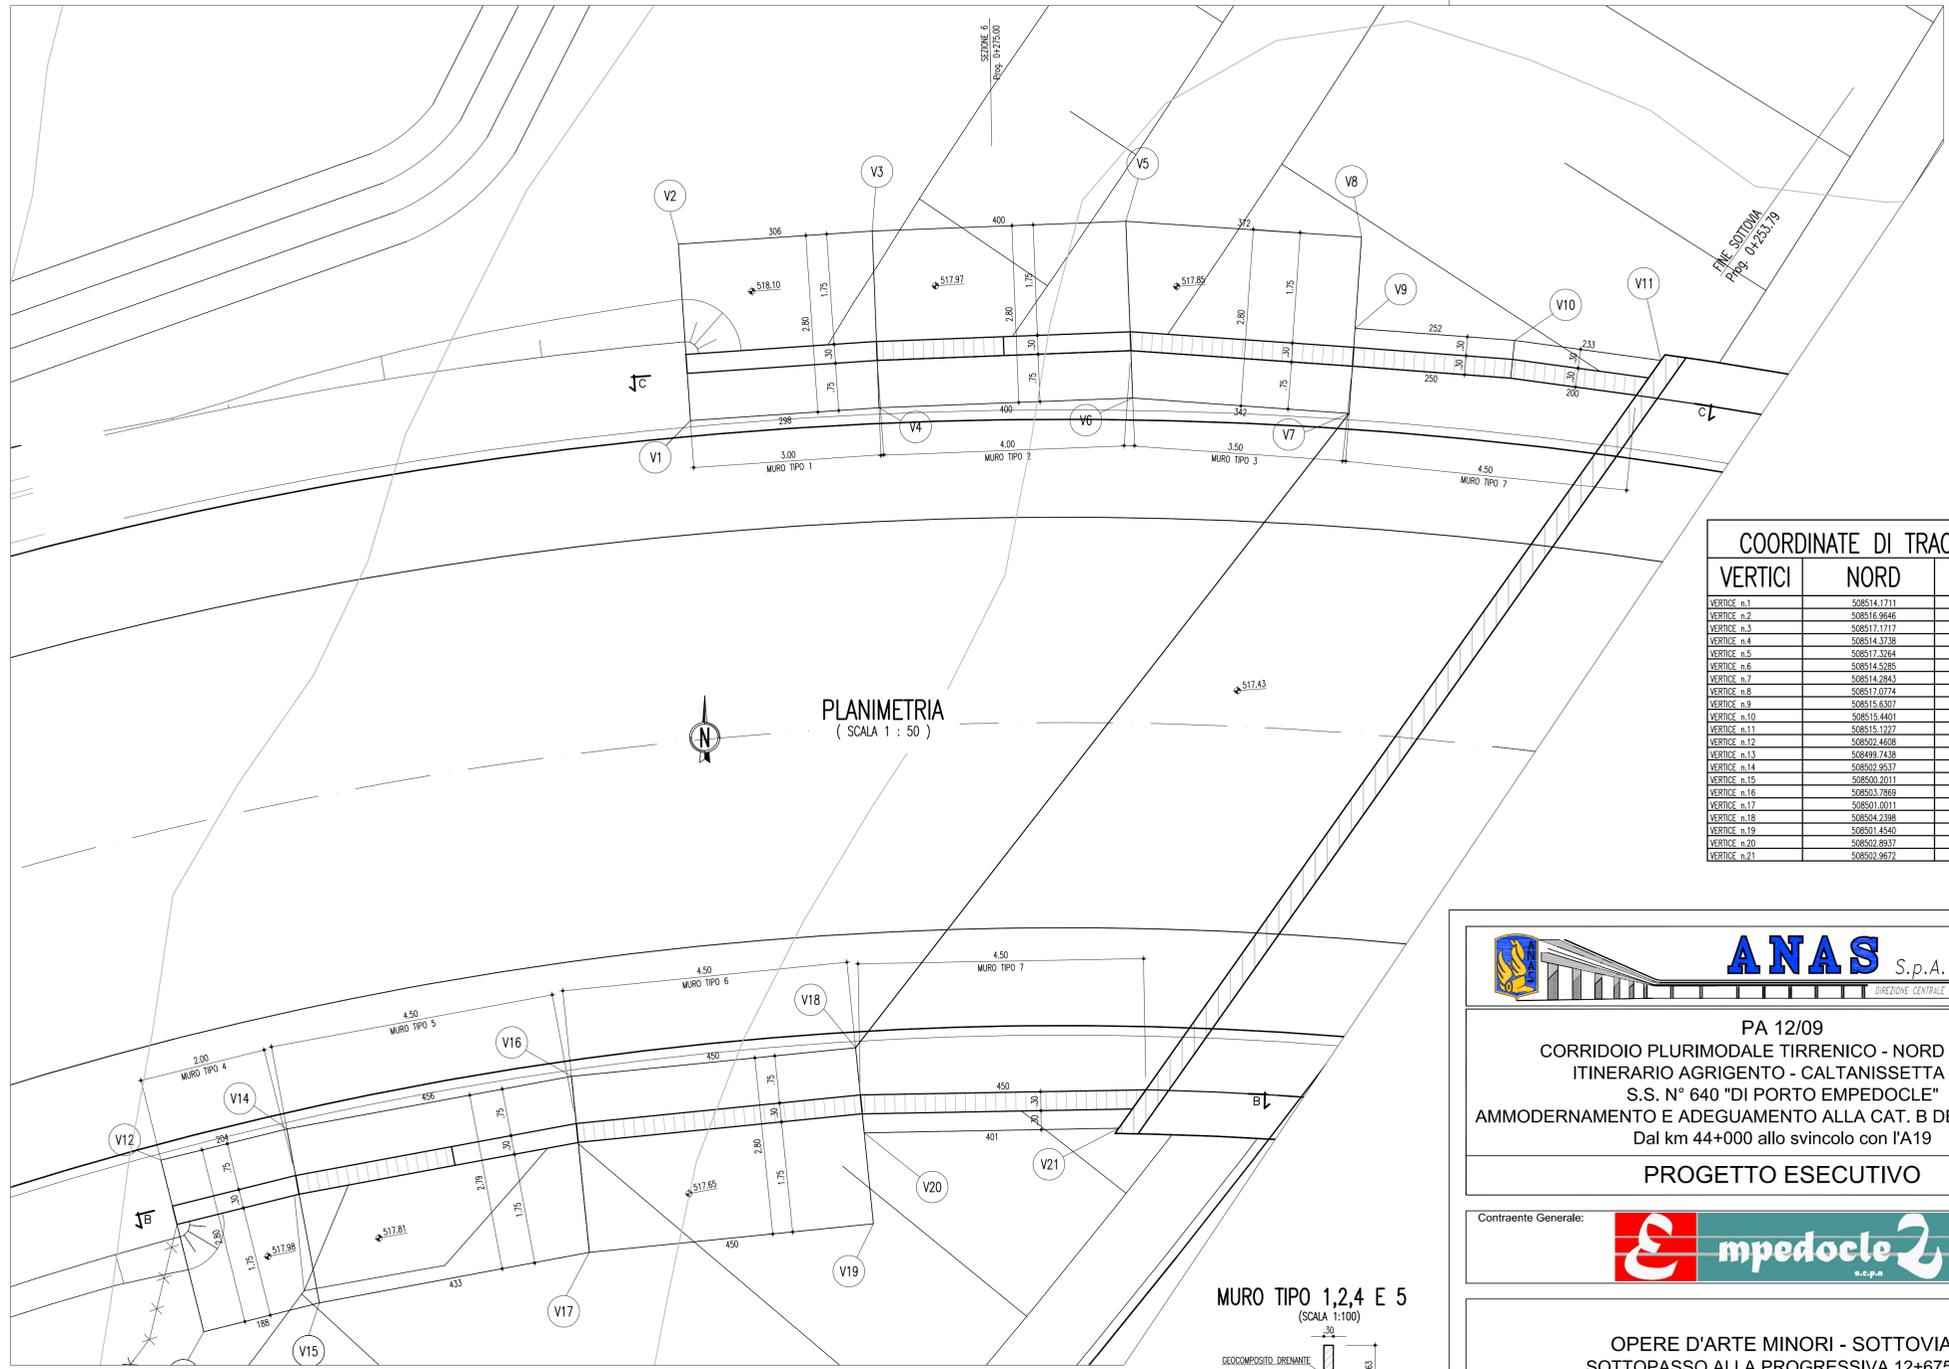


SEZIONE LONGITUDINALE (B-B)  
(SCALA 1 : 50)

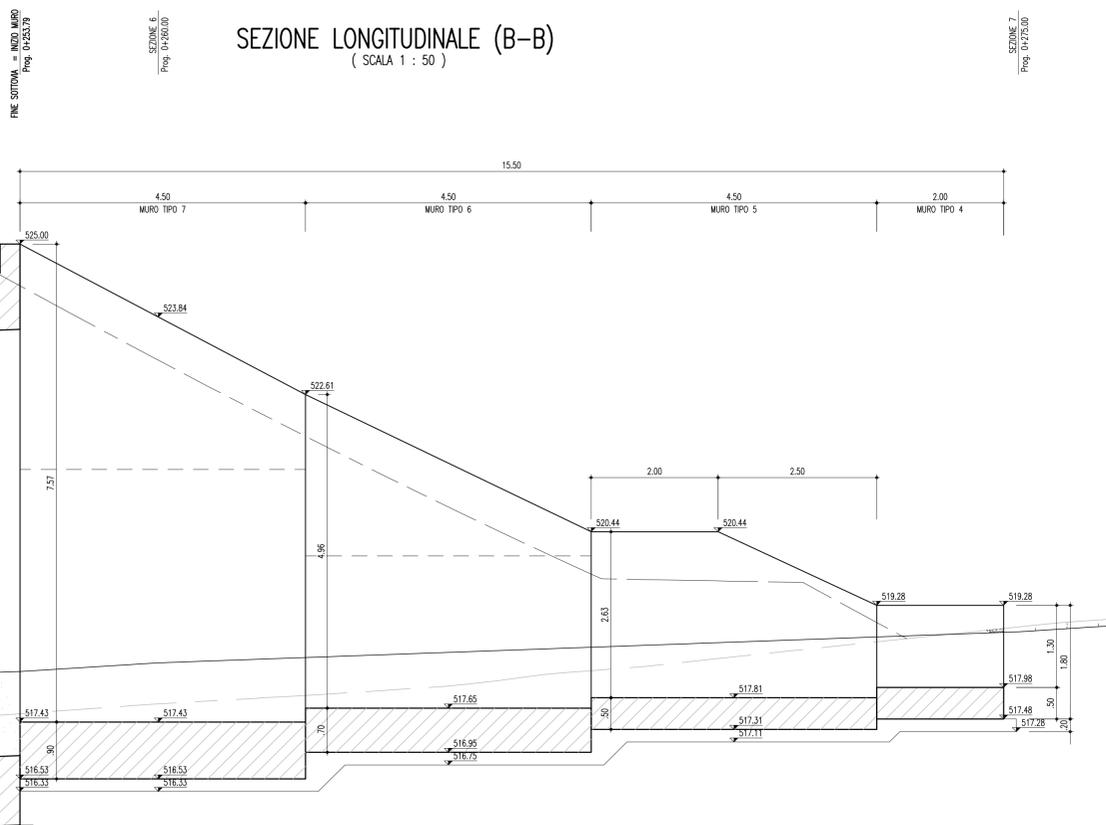


**COORDINATE DI TRACCIAMENTO**

VERTICI	NORD	EST
VERTICE n.1	508514.1711	213855.7460
VERTICE n.2	508516.9646	213855.5557
VERTICE n.3	508517.1717	213858.6089
VERTICE n.4	508514.3738	213858.7171
VERTICE n.5	508513.3284	213862.6559
VERTICE n.6	508514.5285	213862.7141
VERTICE n.7	508514.2843	213866.1239
VERTICE n.8	508517.0774	213866.3203
VERTICE n.9	508515.6307	213866.2219
VERTICE n.10	508515.4401	213868.7330
VERTICE n.11	508515.1227	213871.0388
VERTICE n.12	508502.4608	213847.3999
VERTICE n.13	508499.7438	213848.0766
VERTICE n.14	508502.9537	213849.3845
VERTICE n.15	508503.2011	213849.8973
VERTICE n.16	508503.7869	213853.8702
VERTICE n.17	508501.0011	213854.1521
VERTICE n.18	508504.2398	213858.3474
VERTICE n.19	508501.4540	213858.6592
VERTICE n.20	508502.8937	213858.4836
VERTICE n.21	508502.9672	213862.4948


FINE SOTTOVIA = INIZIO MURO  
PROG. 04/253.79  
(SCALA 1:200)

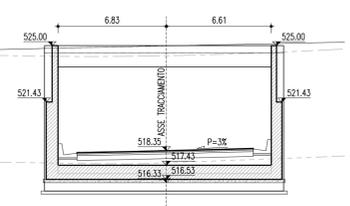


SEZIONE N.6  
PROG. 04/260.000  
(SCALA 1:200)

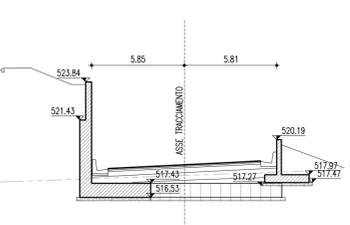


MURO TIPO 7  
(SCALA 1:100)

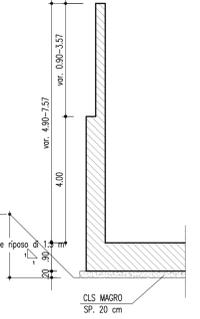

MURO TIPO 1,2,4 E 5  
(SCALA 1:100)

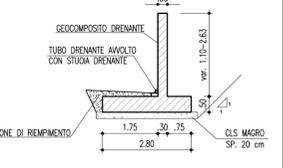

MURO TIPO 3 E 6  
(SCALA 1:100)

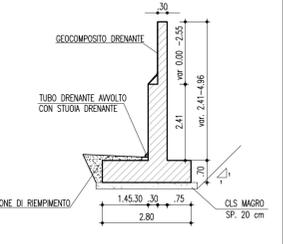

**ANAS** S.p.A.  
DIREZIONE CENTRALE PROGRAMMAZIONE PROGETTAZIONE

PA 12/09  
CORRIDOIO PLURIMODALE TIRRENICO - NORD EUROPA  
ITINERARIO AGRIGENTO - CALTANISSETTA - A19  
S.S. N° 640 "DI PORTO EMPEDOCLE"  
AMMODERNAMENTO E ADEGUAMENTO ALLA CAT. B DEL D.M. 5.11.2001  
Dal km 44+000 allo svincolo con l'A19

**PROGETTO ESECUTIVO**

Contrante Generale: **Empedocle** s.p.a.

OPERE D'ARTE MINORI - SOTTOVIA  
SOTTOPASSO ALLA PROGRESSIVA 12+675,32

Pianta, prospetto e sezioni muri lato fine sottovia - Muri tipo 1+7

Codice Unico Progetto (CUP) : F91B0900070001

Codice Elaborato: PA12\_09 - E 1 4 2 S V 2 0 7 S T 0 7 6 P X 0 0 6 A

Scala: Varie

REVISIONI:

REV.	DATA	EMISSIONE	DESCRIZIONE	REDDATO	VERIFICATO	APPROVATO	AUTORIZZATO
A	Aprile 2011						

Responsabile del procedimento: Ing. MAURIZIO ARAMINI

Il Progettista: **GIANNI LUCA ATTENHOFER**  
ORDINE DEGLI INGEGNERI DI FIRENZE N° 4533

Il Consulente: **ING. TURSO** Adriano  
ORDINE INGEGNERI TIRRENI N° 1100

Il Coordinatore per la sicurezza in fase di progetto: **ALESSANDRO SILVIO**  
ORDINE INGEGNERI ROMA N° 14853

Il Direttore dei lavori: **PIEPIPO MARINO**  
ORDINE INGEGNERI ROMA N° 14447