

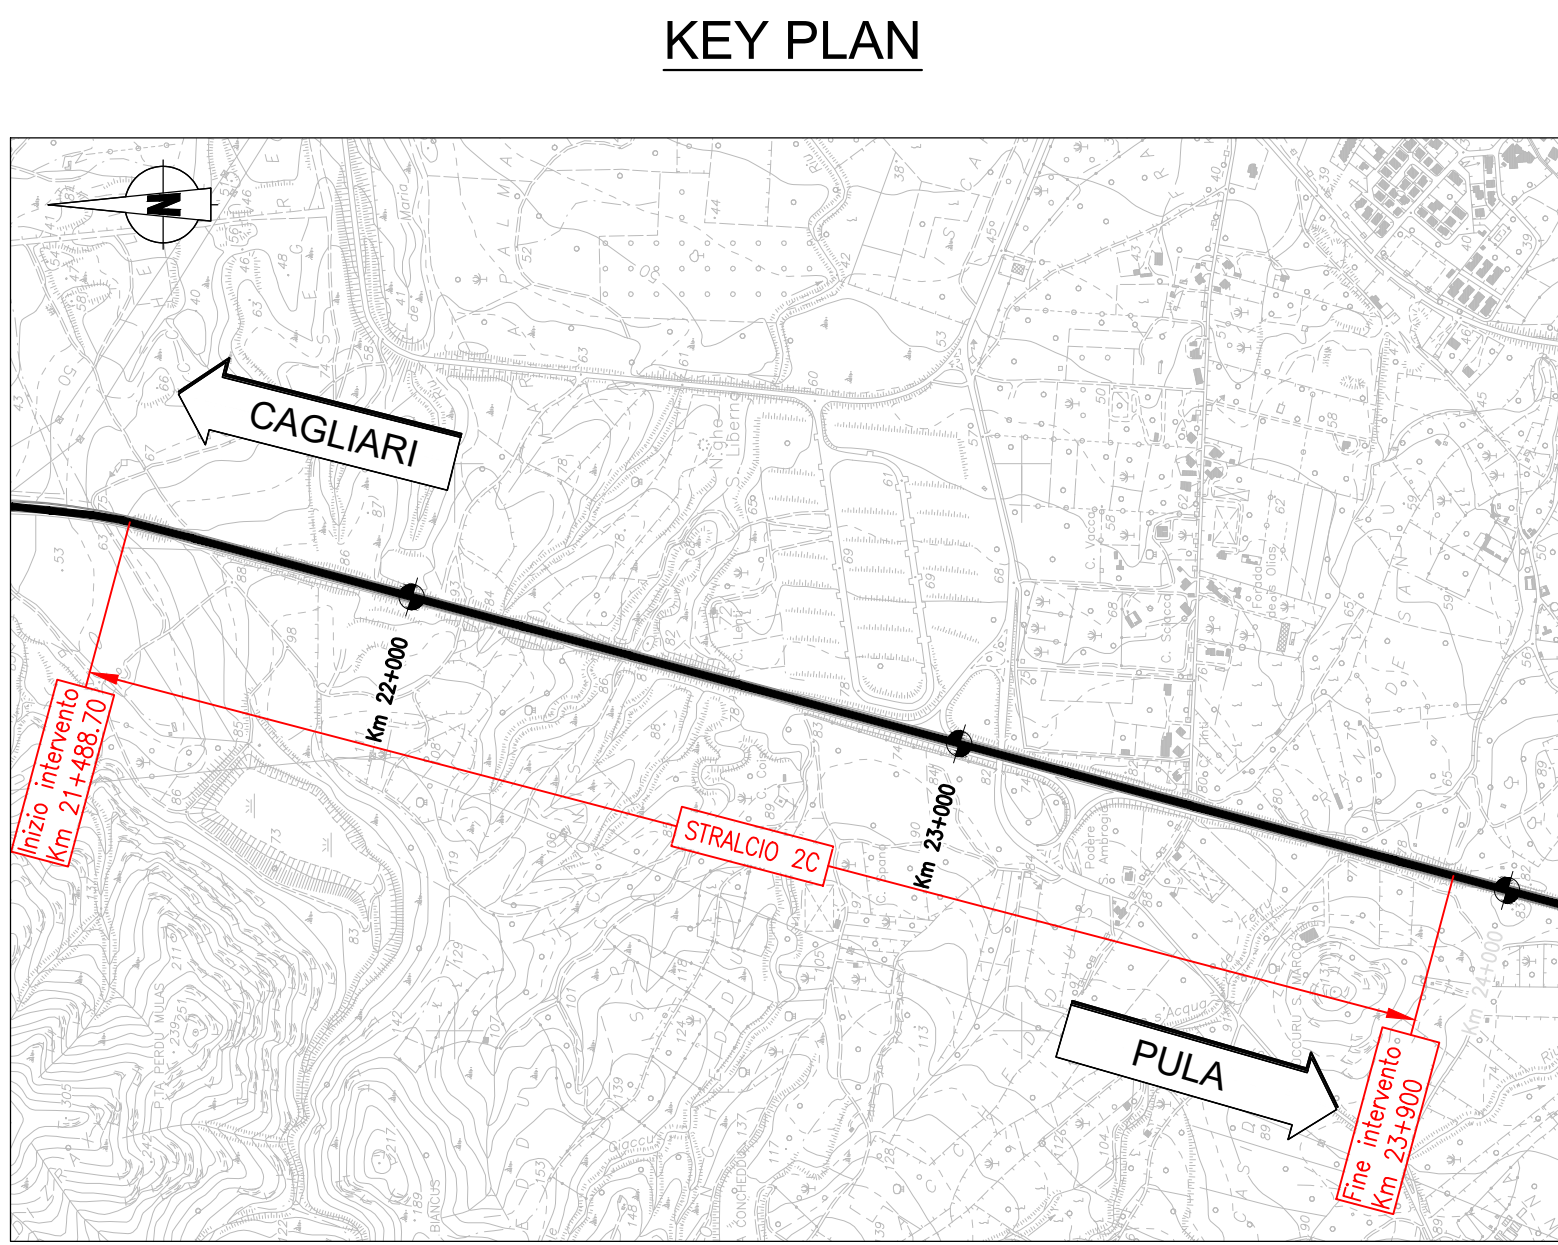


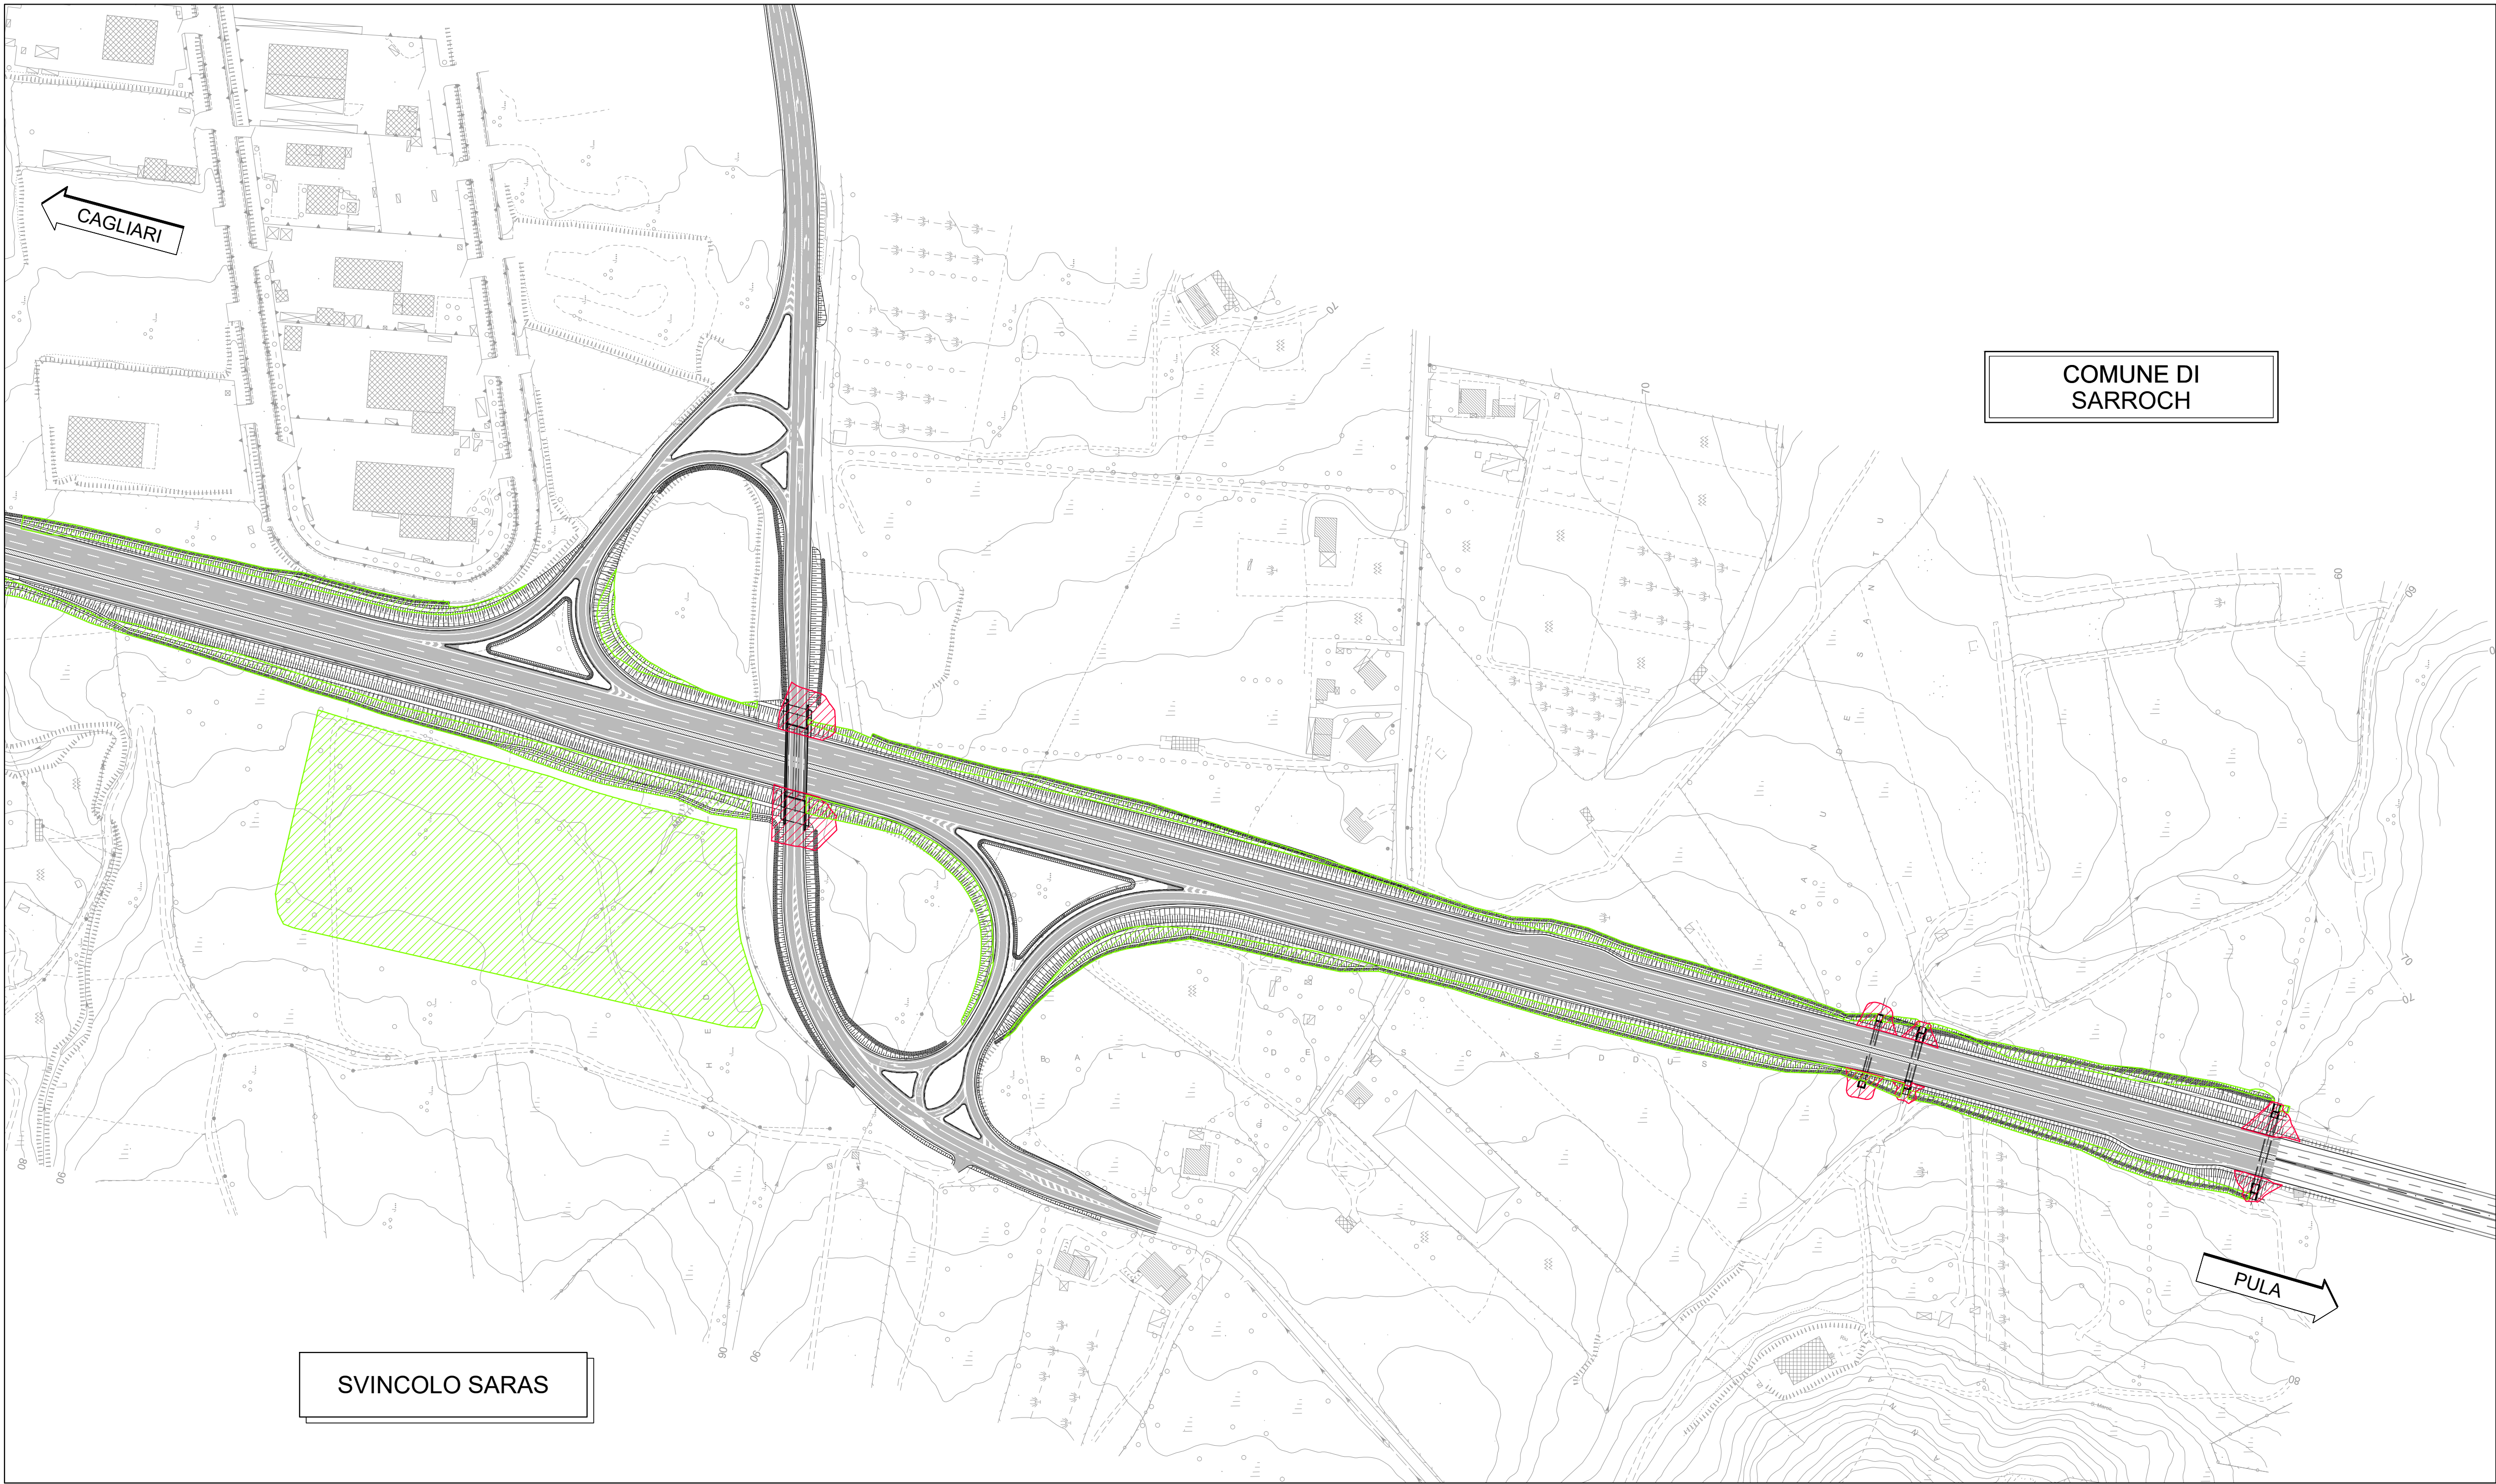

LEGENDA

- BONIFICA SUPERFICIALE (3m)
- BONIFICA PROFONDA (5m)


SCHEMA DELLE TRIVELLAZIONI

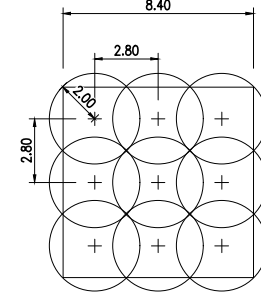

L'equidistanza tra le perforazioni è pari a 2,80 m, mentre il raggio di efficacia è di 2,00 m.

NOTA:


- La bonifica di superficie è propedeutica a qualsiasi bonifica profonda.
- Nel caso di bonifica di profondità le trivellazioni vengono sparse a partire dal piano campagna fino alla profondità indicata e comunque fino a rifuto di roccia e/o ghiaia e/o argillo compatto.
- Le aree sottoposte alla bonifica da ordini esplosivi ricadono nell'ambito delle aree di cantiere.

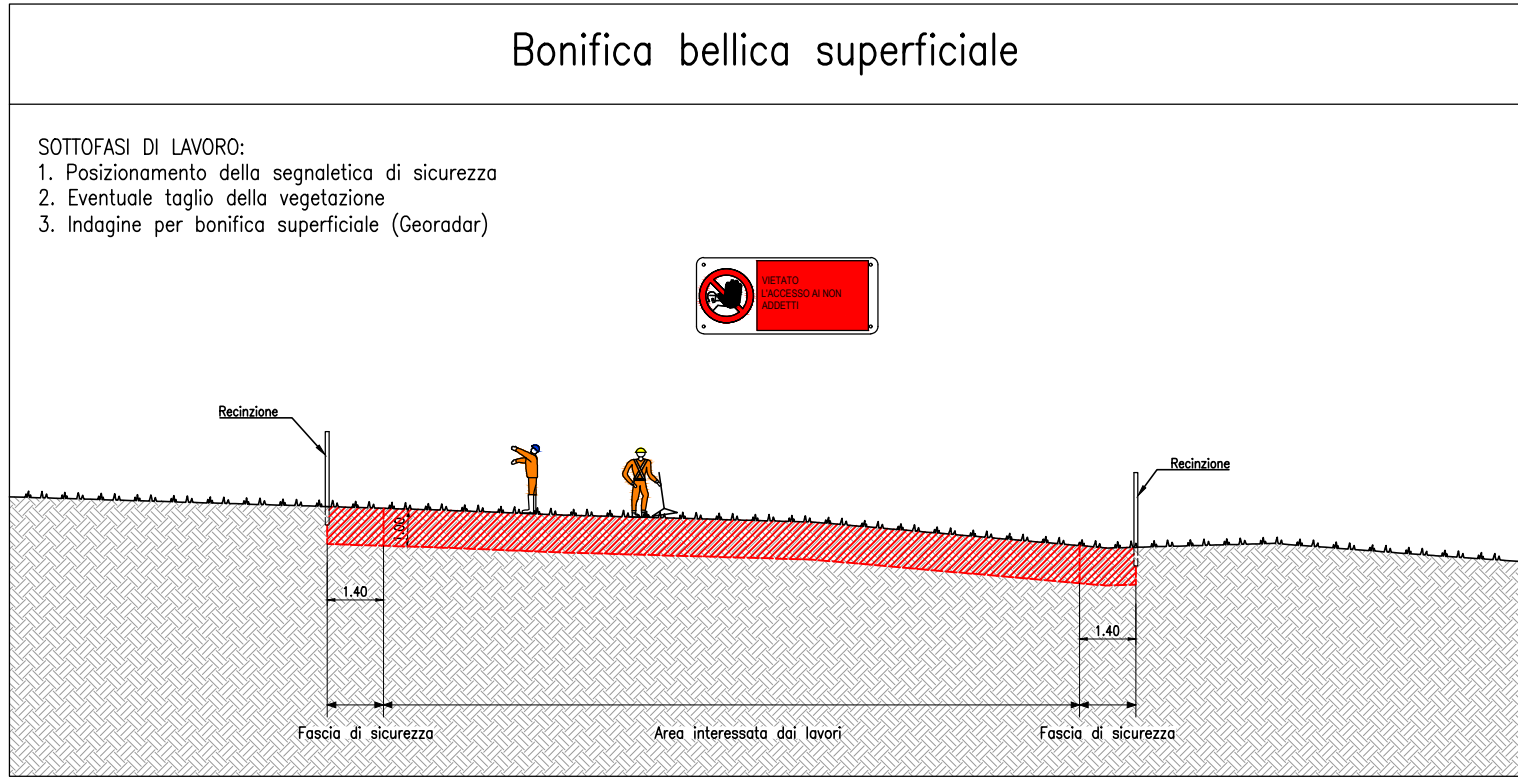

- IMPIEGARE ESCLUSIVAMENTE PERSONALE SPECIALIZZATO (Urgenti, Assistenti e Ristrutturatori) devono essere in possesso di brevetti di specializzazione rilasciati dal Ministero della Difesa - Esercito - Direzione generale del Genio Militare
- Cassetto di pronto soccorso
- Tenere un estintore efficiente a portata di mano



NECESSARE INDUMENTI AD ALTA VISIBILITÀ

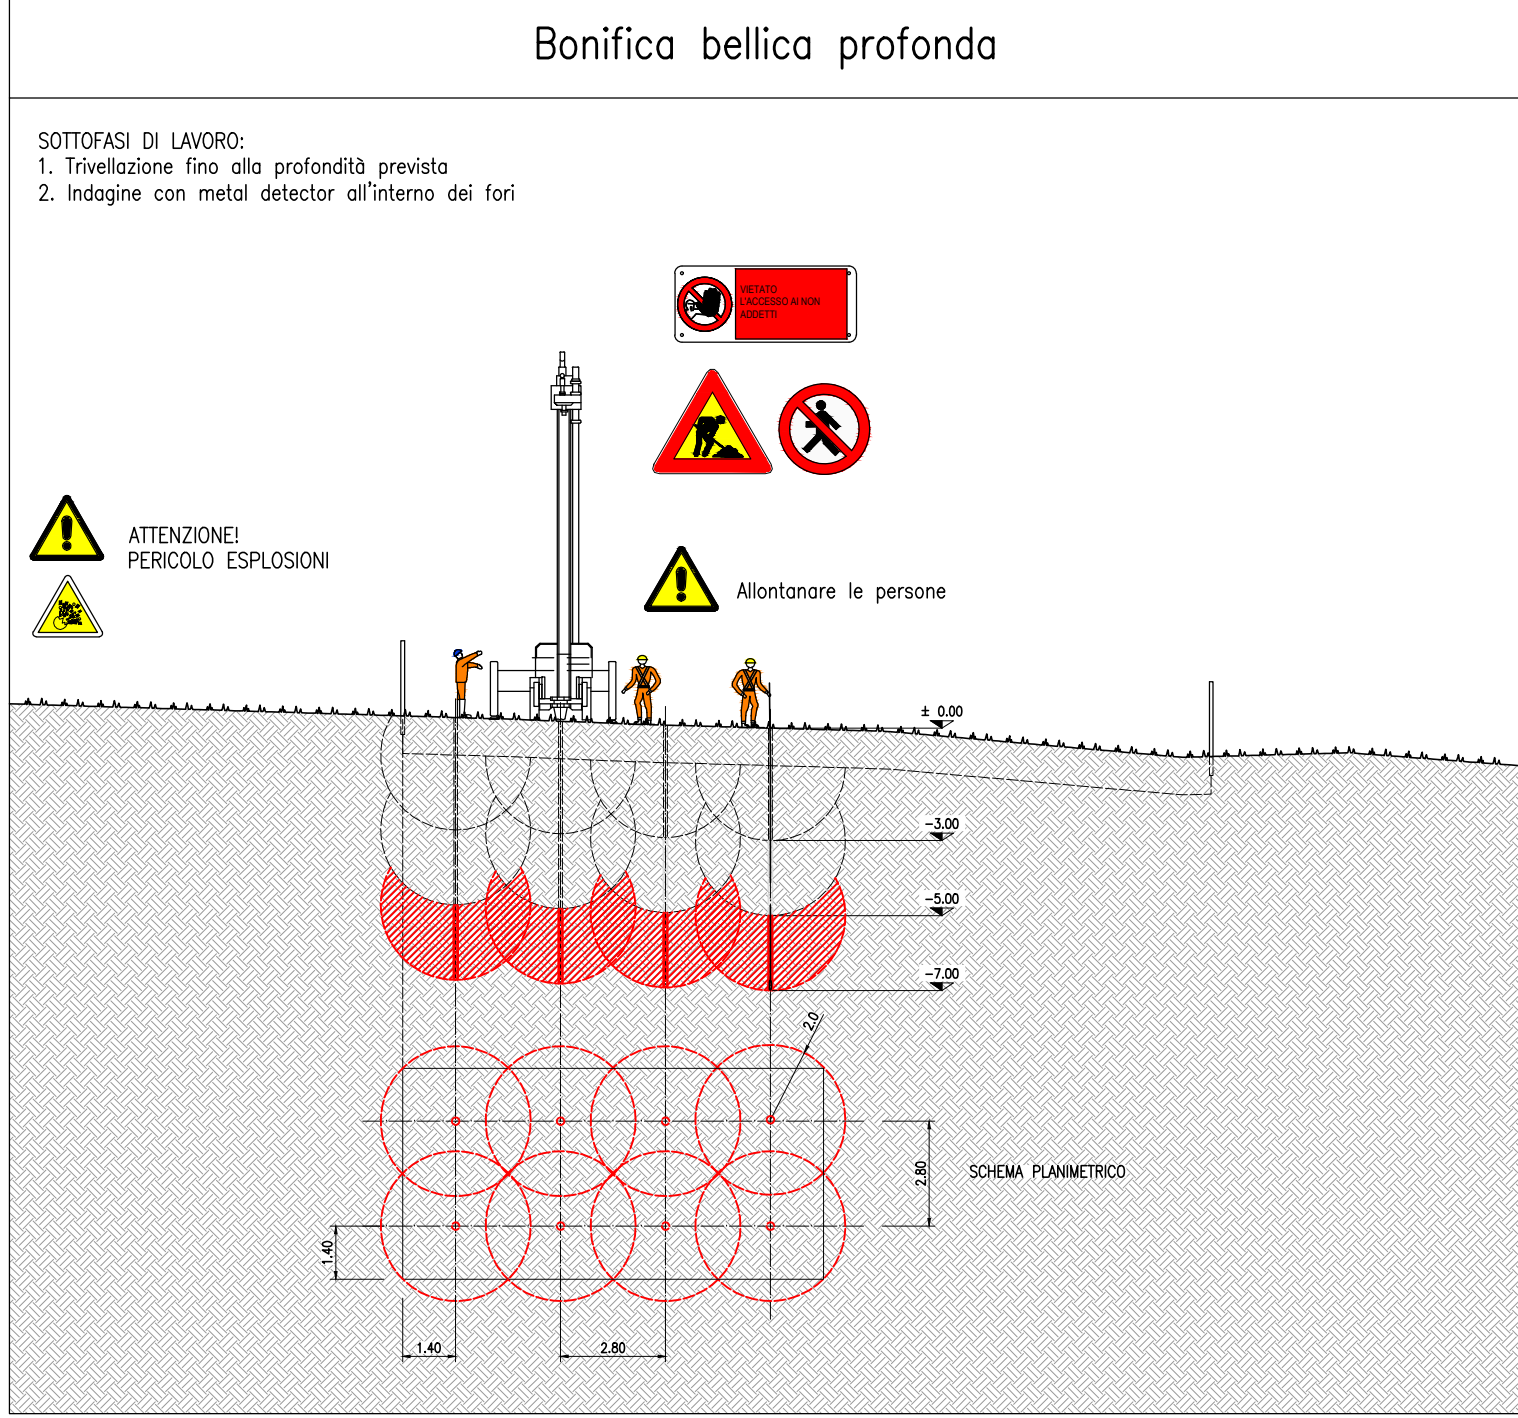

ANAS S.p.A.
Direzione Progettazione e Realizzazione Lavori

S.S.195 "SULCITANA"
COMPLETAMENTO ITINERARIO CAGLIARI - PULA - LOTTO 2
COLLEGAMENTO CON LA S.S 130 e AEROPORTO CAGLIARI ELMAS
DAL Km 21+488,70 AL Km 23+900,00
RELAZIONE ARCHEOLOGICA E PROGETTAZIONE DEFINITIVA
PROGETTO DEFINITIVO cod. CA12

PROGETTAZIONE: ANAS - DIREZIONE PROGETTAZIONE E REALIZZAZIONE LAVORI

PROGETTISTA E RESPONSABILE INTEGRATORE PRESTAZIONI SPECIALISTICHE Ing. M. RASINELLI Diretta ingegneristica e tecnica di Progetto - n° 4632	IL GRUPPO DI PROGETTAZIONE: MANDATARIA MANDANTE MANDANTE
GRUPPO DI PROGETTAZIONE Ing. D. BONADELLI Ing. M. TANZINI Ing. P. LOFFERATO Ing. A. LUCIA Ing. S. PELLEGRINI Ing. A. POLI Ing. C. CASTELLANO Ing. C. GUERIN	IL GEOLOGO S. PIAZZOLI
COORDINATORE PER LA SICUREZZA IN FASE DI PROGETTAZIONE Ing. L. IOVINE	VISTO: IL RESP. DEL PROCEDIMENTO Ing. M. COGHE
PROTOCOLLO	DATA:

PIANO DI SICUREZZA E BOB
PLANIMETRIA DI PROGETTO BONIFICA ORDIGNI BELLICI
STRALCO 2C

CODICE PROGETTO	NOV. FILE	REVISIONE	SCALA
PROGETTO	TO051005ICPU01A.dwg		
DIPCA12	D 2001	CODICE ELAB.	T0051005ICPU01
D			A
C			
B			
A	PRIMA EMISSIONE	Giugno 2002	L. IOVINE
REV.	DESCRIZIONE	DATA	REDDITO VERIFICATO APPROVATO