SF1- Scarsa fruizione - Zona di intervento occlusa dalla morfologia del terreno

SF2 - Scarsa fruizione - Zona di intervento occlusa dalla morfologia del terreno

VL1 - Visuale libera - Zona di intervento visibile

VL2.a - Visuale libera - Zona di intervento visibile

VL2.b - Visuale libera - Zona di intervento visibile

Visuali aeree del contesto paesaggistico

Visuale da NORD

Visuale da SUD

Visuale da OVEST

Visuale da EST

Punti di vista per l'individuazione dei bacini visuali

B1

B2

B3

B4

Carta della percezione visiva
Scala 1:25.000

Carta della morfologia del paesaggio
Scala 1:50.000

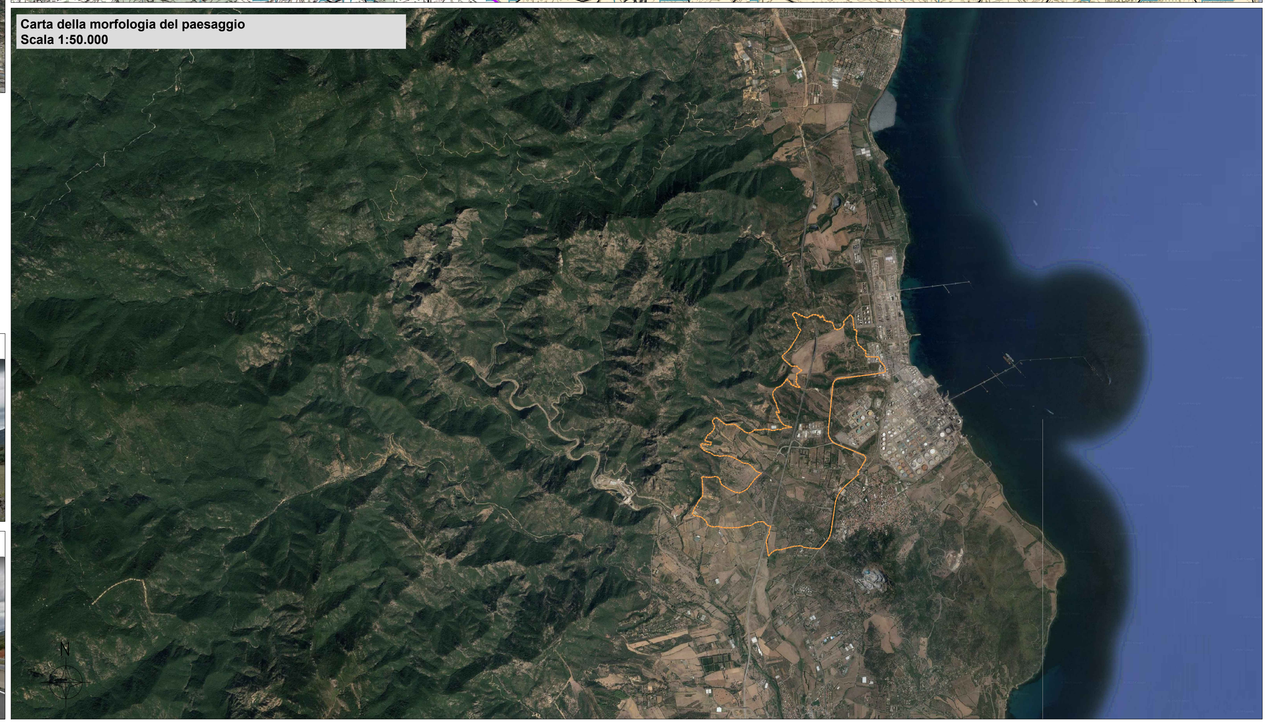

Legenda

Soluzioni Progettuali della S.S.195 "Sulcitana": completamento itinerario Cagliari-Pula

- tracciato di progetto
- altri tracciati

Carta della percezione visiva

- Confine di contesto

Bacini di visuale

- Primario
- Secondario
- Punti di vista per l'individuazione dei tratti significativi del confine dei bacini di visuale (B1-B4)

Elementi visuali in direzione dell'intervento

- Visuali statiche - Punti di scarsa fruizione (SF1.x - SF2.x - SF3.x)
- Visuali statiche - Punti con visuale libera (VL1.x - VL2.x - VL3.x)

Barriere visive

- Crinali

Elementi di struttura del paesaggio

- Viabilità a medio alta frequentazione
- Viabilità a bassa frequentazione
- Reticolo idrografico
- Bacini artificiali
- Sistema insediativo - Centri abitati principali

Carta della morfologia del paesaggio

- Ambito di riferimento

Fonte: Regione Autonoma della Sardegna, Geoportale Regione Sardegna shapefile Assetto Insediativo, Viabilità mobilità e trasporti, Idrografia

ANAS S.p.A.
Direzione Progettazione e Realizzazione Lavori

S.S.195 "SULCITANA"

COMPLETAMENTO ITINERARIO CAGLIARI - PULA - LOTTO 2

COLLEGAMENTO CON LA S.S 130 E AEROPORTO CAGLIARI ELMAS
DAL Km 21+488,70 AL Km 23+900,00
RELAZIONE ARCHEOLOGICA E PROGETTAZIONE DEFINITIVA

PROGETTO DEFINITIVO — COD. CA12

PROGETTAZIONE: ANAS - DIREZIONE PROGETTAZIONE E REALIZZAZIONE LAVORI

PROGETTISTA E RESPONSABILE INTEGRATORE PRESTAZIONI SPECIALISTICHE
Ing. M. RASIMELLI
Ordine Ingegneri Provincia di Perugia n° A632

GRUPPO DI PROGETTAZIONE
Ing. D. BONADIES
Ing. P. LOSPENNATO
Ing. S. PELLEGRINI
Ing. A. POLLI
Ing. C. CASTELLANO
Ing. G.N. GUERRINI
Ing. M. TANZINI
Ing. A. LUCIA

IL GEOLOGO
S. PIAZZOLI

COORDINATORE PER LA SICUREZZA IN FASE DI PROGETTAZIONE
Ing. L. IOVINE

VISTO: IL RESP. DEL PROCEDIMENTO
Ing. M. COGHE

IL GRUPPO DI PROGETTAZIONE:
MANDATARIA
PINI SWISS ENGINEERS SA — MANDANTE
PINI SWISS ENGINEERS Srl — MANDANTE

PROTOCOLLO | DATA:

ELABORATI AMBIENTALI

RELAZIONE PAESAGGISTICA
Morfologia del paesaggio e percezione visiva

ORDINE DEGLI INGEGNERI DELLA PROVINCIA DI PERUGIA — Sezione A — N° A632 — MARCO RASIMELLI — SETTORE CIVILE E AMBIENTALE — SETTORE INDUSTRIALE — SETTORE DELL'INFORMAZIONE

CODICE PROGETTO		NOME FILE	REVISIONE	SCALA
PROGETTO: DPCA12	LIV. PROG.: D	N. PROG.: 2001	T00IA00AMBCT06A.dwg	A	Varie
CODICE ELAB.: T00IA00AMBCT06				

REV.	DESCRIZIONE	DATA	REDATTO	VERIFICATO	APPROVATO
D					
C					
B					
A	PRIMA EMISSIONE	Giugno 2020	C. CASTELLANO	A. POLLI	M. RASIMELLI