


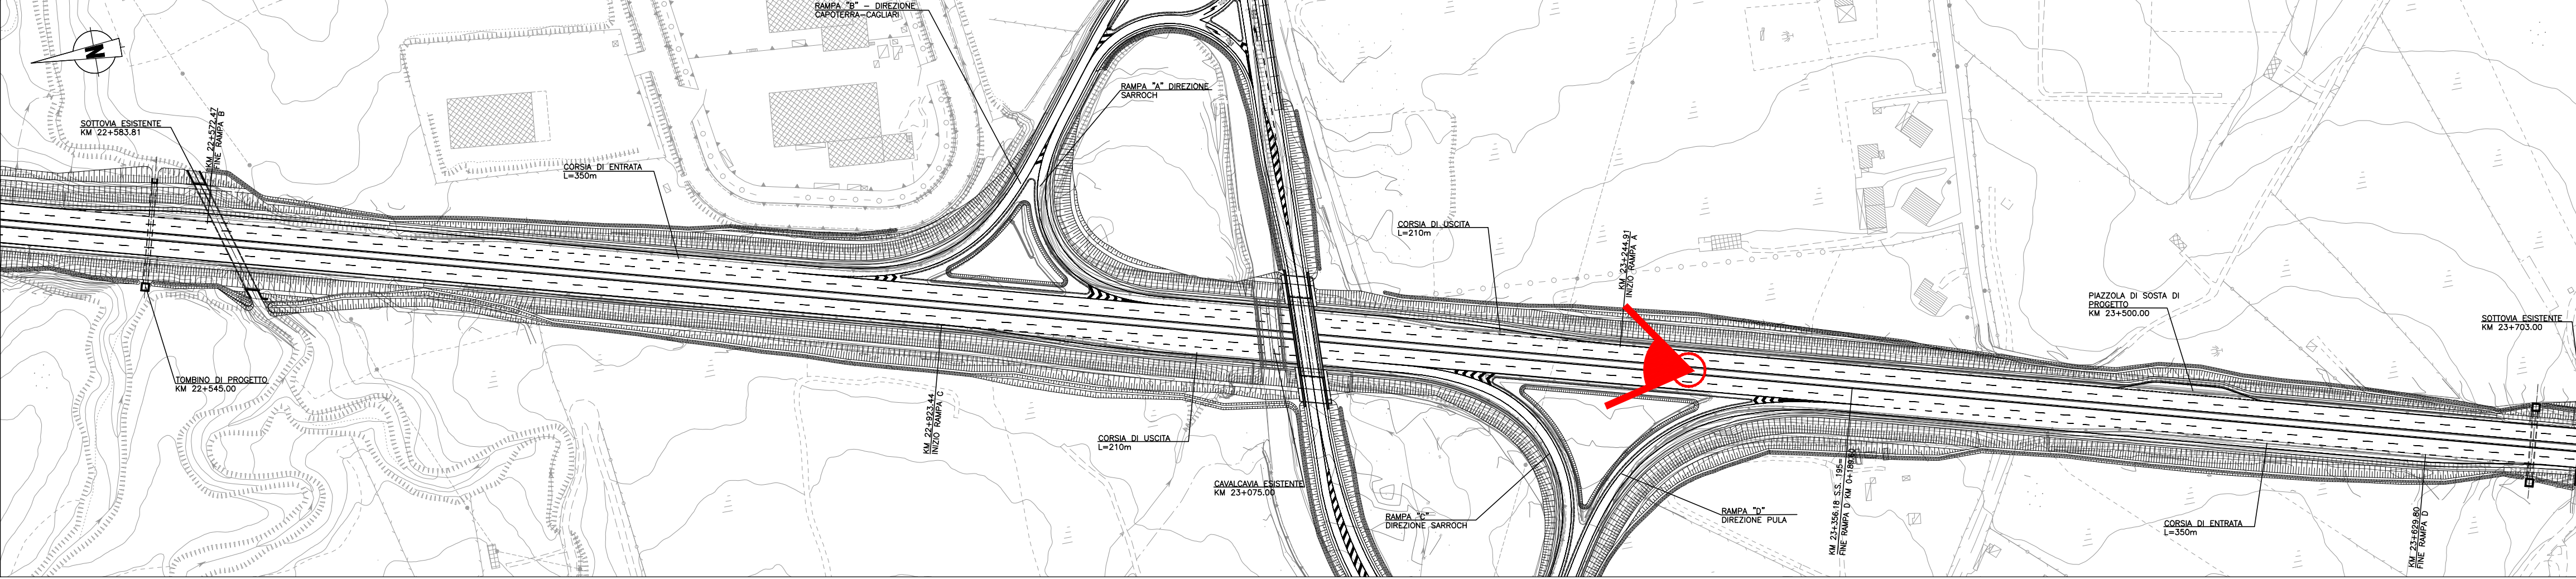

Cavalcavia Km 23+075 - Ante operam




Cavalcavia Km 23+096 - Post operam




Tratto in rettilineo Km 22+630 - Ante operam



Tratto in rettilineo Km 22+630 - Post operam

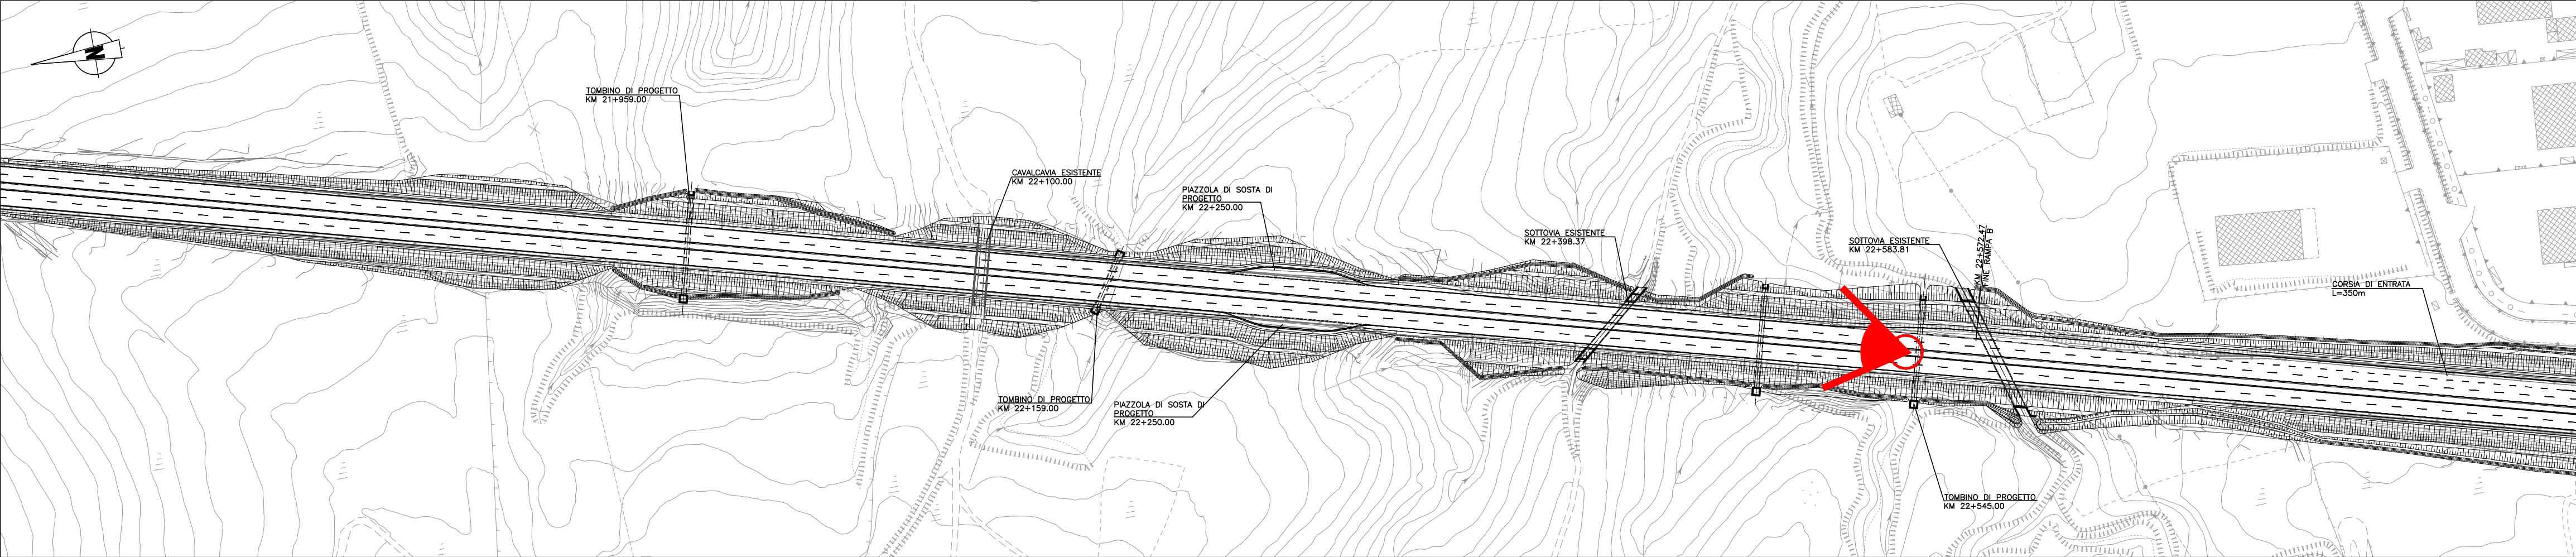

KEY PLAN

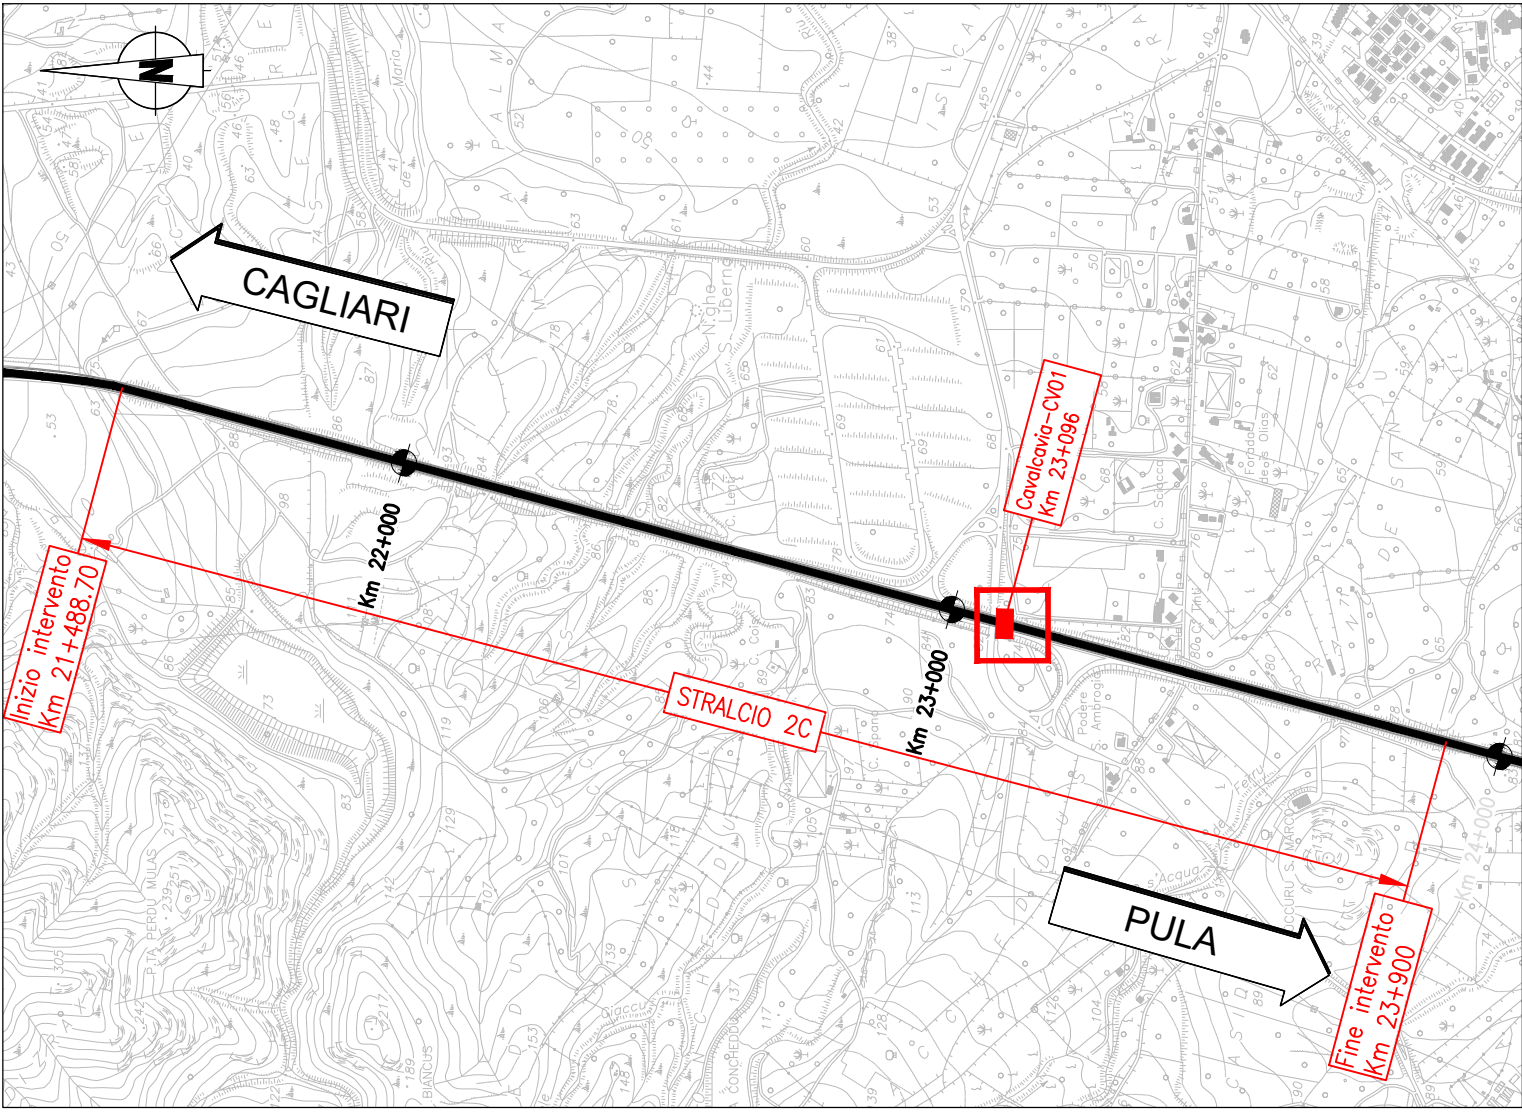

 ANAS S.p.A. <i>Direzione Progettazione e Realizzazione Lavori</i>	
S.S.195 "SULCITANA" COMPLETAMENTO ITINERARIO CAGLIARI - PULA - LOTTO 2 COLLEGAMENTO CON LA S.S 130 E AEROPORTO CAGLIARI ELMAS DAL Km 21+488,70 AL Km 23+900,00 RELAZIONE ARCHEOLOGICA E PROGETTAZIONE DEFINITIVA	
PROGETTO DEFINITIVO	
cod. CA12	
PROGETTAZIONE: ANAS - DIREZIONE PROGETTAZIONE E REALIZZAZIONE LAVORI	
PROGETTISTA E RESPONSABILE INTEGRATORE PRESTAZIONI SPECIALISTICHE Ing. M. RASIMELLI Ordine Ingegneri Provincia di Perugia n° 4632	
GRUPPO DI PROGETTAZIONE Ing. D. BONADIES Ing. M. TANZINI Ing. P. LOSPENNATO Ing. A. LUCIA Ing. S. PELLEGRINI Ing. A. POLLI Ing. C. CASTELLANO Ing. G.N. GUERRINI	
IL GEOLOGO S. PIAZZOLI	
COORDINATORE PER LA SICUREZZA IN FASE DI PROGETTAZIONE Ing. L. IOVINE	
VISTO: IL RESP. DEL PROCEDIMENTO Ing. M. COGHE	
IL GRUPPO DI PROGETTAZIONE:    MANDATARIA  PINI PINI SWISS ENGINEERS SA MANDANTE  PINI PINI SWISS ENGINEERS Srl	
ELABORATI AMBIENTALI RELAZIONE PAESAGGISTICA FOTOINSERIMENTI	
	
CODICE PROGETTO PROGETTO LIV. PROG. N. PROG. DPCA12 D 2001	
NOME FILE T00IA00AMBFO01A.dwg	
REVISIONE A	
SCALA VARIE	
CODICE ELAB. T00IA00AMBFO01	
D	
C	
B	
A	
PRIMA EMISSIONE	
Giugno 2020	
E. CARCHEDI	
A. POLLI	
M. RASIMELLI	
REV.	
DESCRIZIONE	
DATA	
REDATTO	
VERIFICATO	
APPROVATO	