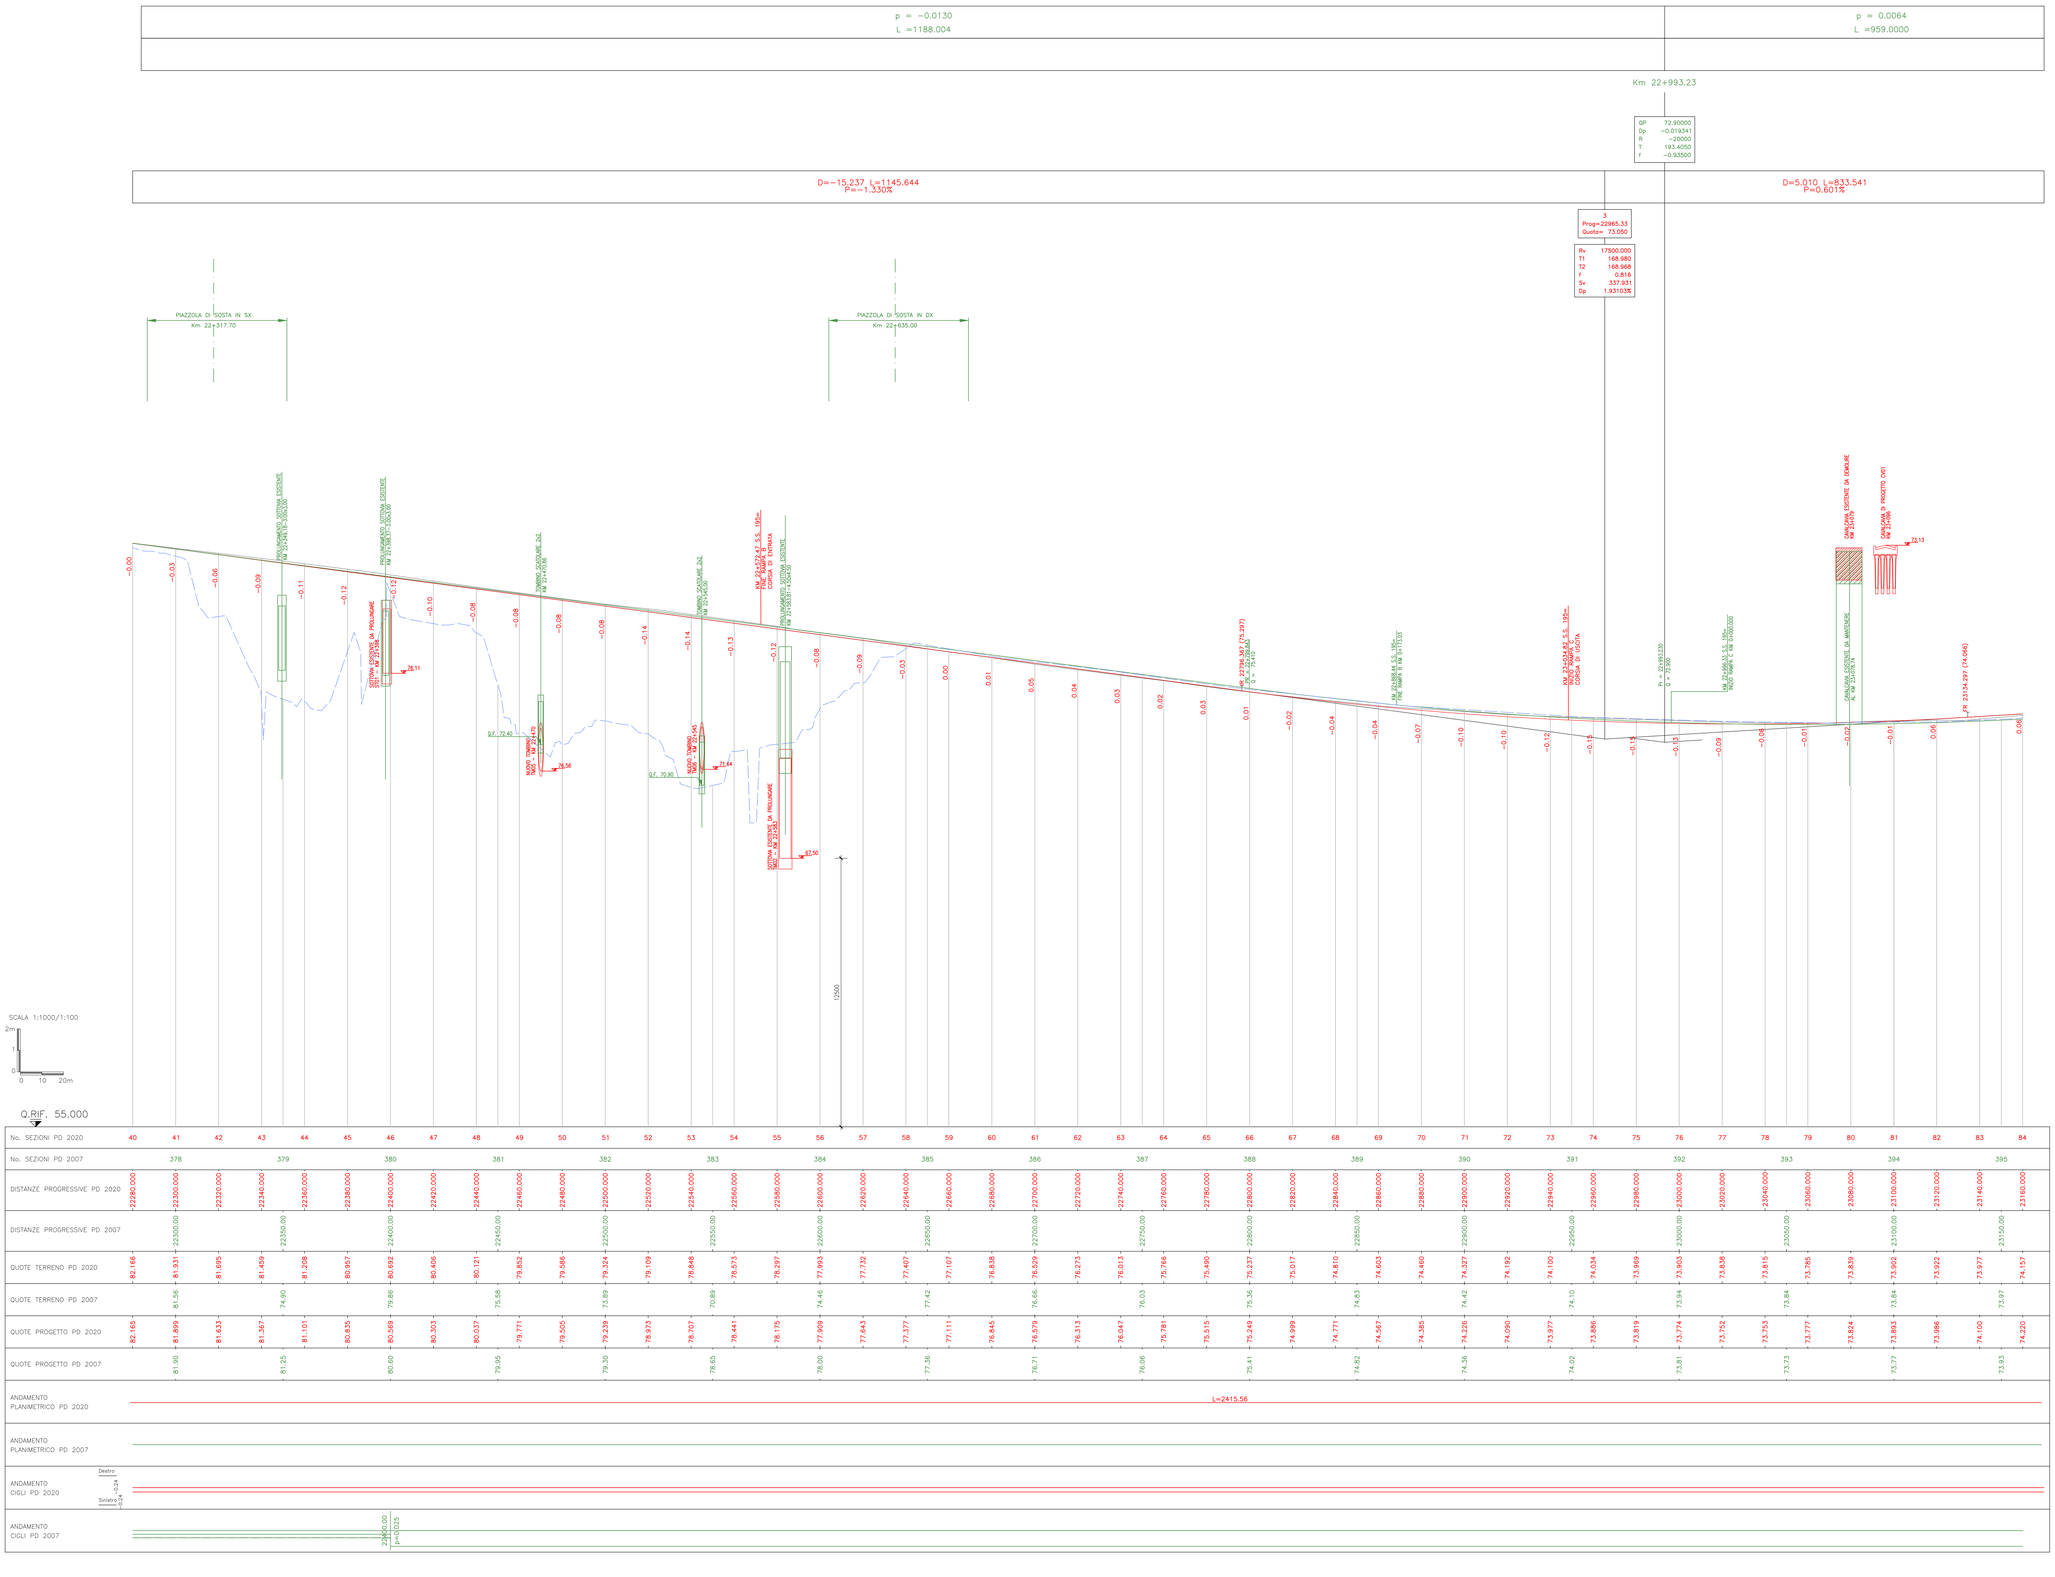
p = −0.0130
L =1188.004
p = 0.0064
L =959.0000
Km 22+993.23
QP 72.90000
Dp −0.019341
R −20000
T 193.4050
f −0.93500
D=−15.237 L=1145.644
P=−1.330%
D=5.010 L=833.541
P=0.601%
3
Prog=22965.33
Quota= 73.050
Ry 17500.000
T1 168.980
T2 168.968
f 0.816
Sr 337.931
Dp 1.931035
PIAZZOLA DI SOSTA IN SX
Km 22+317.70
PIAZZOLA DI SOSTA IN DX
Km 22+635.00
RIVESTIMENTO SCOTTINA ESISTENTE
RIVESTIMENTO SCOTTINA ESISTENTE
SCOTTINA ESISTENTE DA PROLUNGARE
SCOTTINA ESISTENTE DA PROLUNGARE
TOMBINO SCATOLARE 2x2
TOMBINO SCATOLARE 2x2
NUOVO TOMBINO
NUOVO TOMBINO
SCOTTINA ESISTENTE DA PROLUNGARE
SCOTTINA ESISTENTE DA PROLUNGARE
RIVESTIMENTO SCOTTINA ESISTENTE
RIVESTIMENTO SCOTTINA ESISTENTE
RIVESTIMENTO SCOTTINA ESISTENT