


Il presente disegno è di proprietà aziendale - La Società tutelerà i propri diritti a termine di legge.

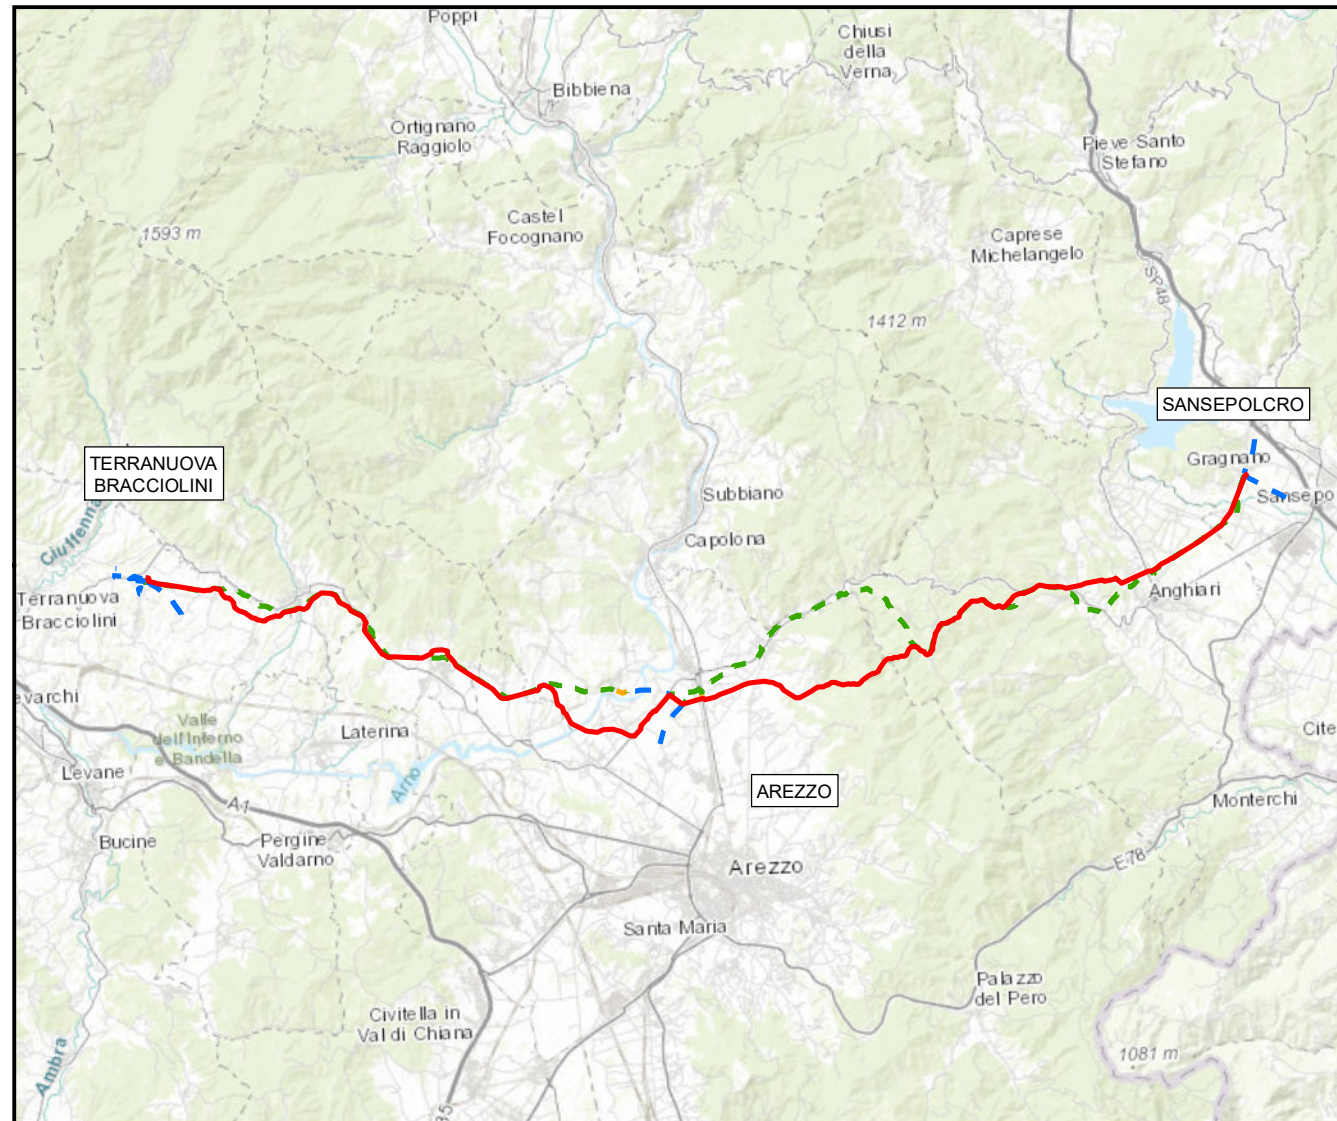

COROGRAFIA Scala 1:250.000

0			FEBBRAIO 2021	EMISSIONE	G.CALVARESÌ	S.VALENTINI	R.BOZZINI G.GIOVANNINI
INDICE	DATA	REVISIONI			ELABORATO	VERIFICATO	APPROVATO AUTORIZZATO
PROPRIETARIO		PROGETTISTA			Dis. PG-US-150		
		 Rif. TPIDL: 082669C-100-DW-3252-216 TECHNIP ITALY DIREZIONE LAVORI S.p.A.			Fg. 1 di 7		
RIFACIMENTO METANODOTTO SANSEPOLCRO - TERRANUOVA BRACCIOLINI DN 750 (30"), DP 75 bar ED OPERE CONNESSE					Comm. NR/17143		
					Indice 0		
VARIANTI E OTTIMIZZAZIONI PROGETTUALI USO DEL SUOLO					Scala 1:10000		
					Sostituisce il ..... Sostituito dal .....		

0	FEBBRAIO 2021	EMISSIONE	G.CALVARESI	S.VALENTINI	R.BOZZINI G.GIOVANNINI
INDICE	DATA	REVISIONI	ELABORATO	VERIFICATO	APPROVATO AUTORIZZATO
PROPRIETARIO		PROGETTISTA		Dis. <b>PG-US-150</b>	
		 Rif. TPDIL: 082669C-100-DW-3252-216 <b>TECHNIP ITALY DIREZIONE LAVORI S.p.A</b>		Comm. <b>NR/17143</b>	

VARIANTI E OTTIMIZZAZIONI PROGETTUALI - USO DEL SUOLO



### METANODOTTI IN PROGETTO

NOME METANODOTTO	NUMERO TAVOLA	NUMERO FOGLIO
Metanodotto Sansepolcro - Terranuova Bracciolini DN750 (30")	Tav. 1-12	Fg. 3-14
Rif. All. Com. di Anghiari DN100 (4")	Tav. 13	Fg. 15
Rif. All. Com. di Arezzo 2a Presa DN100 (4")	Tav. 14	Fg. 16
Ric. Der. per Arezzo DN200 (8")	Tav. 15	Fg. 17
Der. per Bibbiena DN200 (8"), DN600 (24"), DN150 (6")	Tav. 16	Fg. 18
All. TCA S.p.A. DN100 (4")	Tav. 17	Fg. 19
Rif. All. Com. di Castiglion Fibocchi DN100 (4")	Tav. 18	Fg. 20
Rif. All. Com. di Loro Ciuffenna 2a Presa DN100 (4")	Tav. 19	Fg. 21


### METANODOTTI IN DISMISSIONE

NOME METANODOTTO	NUMERO TAVOLA	NUMERO FOGLIO
Metanodotto Montelupo - Sansepolcro DN600 (24")	Tav. 1/A-12/A	Fg. 22-23
All. Com. di Anghiari DN100 (4")	Tav. 13/A	Fg. 34
All. Com. di Arezzo 2a Presa DN100 (4")	Tav. 14/A	Fg. 35
Der. per Arezzo DN200 (8")	Tav. 15/A	Fg. 36
Der. per Bibbiena DN150 (6")	Tav. 16/A	Fg. 37
All. Com. di Castiglion Fibocchi DN80 (3")	Tav. 17/A	Fg. 38
All. Com. di Loro Ciuffenna 2a Presa DN80 (3")	Tav. 18/A	Fg. 39

RIFACIMENTO METANODOTTO SANSEPOLCRO - TERRANUOVA BRACCIOLINI  
DN 750 (30"), DP 75 bar ED OPERE CONNESSE


0	FEBBRAIO 2021	EMISSIONE	G.CALVARESI	S.VALENTINI	R.BOZZINI G.GIOVANNINI	Foglio 3 di 7
INDICE	DATA	REVISIONI	ELABORATO	VERIFICATO	APPROVATO AUTORIZZATO	Tav. 9
PROPRIETARIO			PROGETTISTA			Dis. PG-US-150
						Comm. NR/17143
			Rif. TPDIL: 082669C-100-DW-3252-216 TECHNIP ITALY DIREZIONE LAVORI S.p.A.			Scala 1:10000

VARIANTI E OTTIMIZZAZIONI PROGETTUALI - USO DEL SUOLO

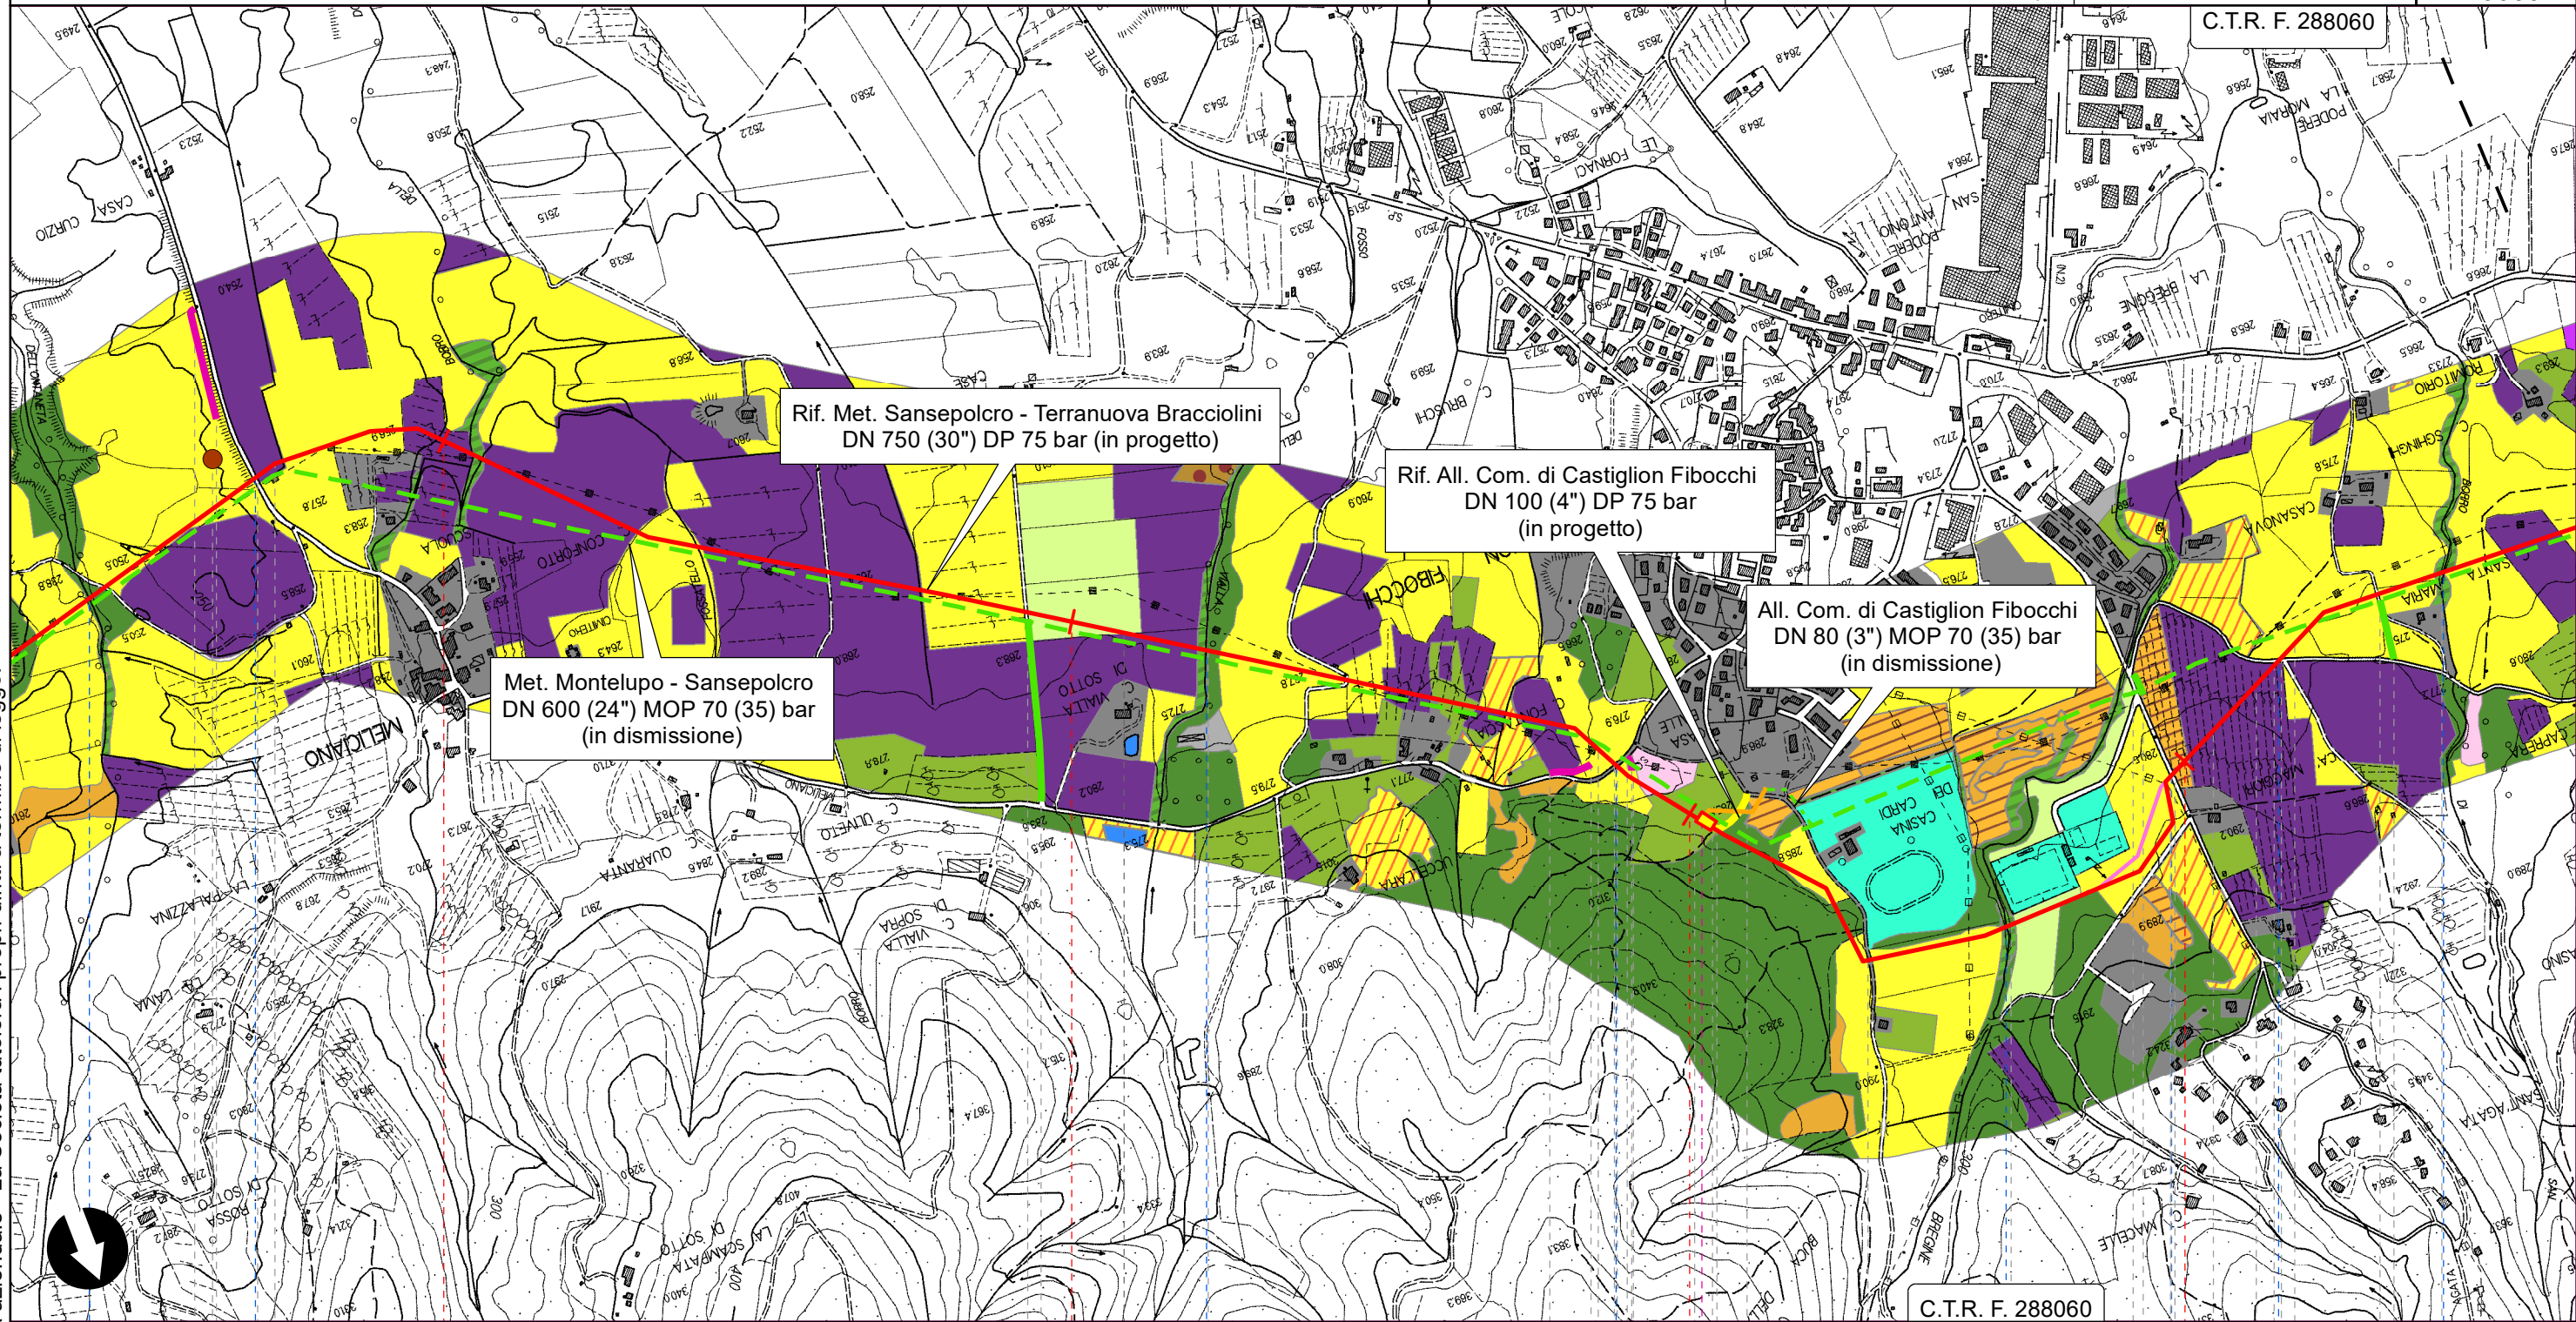



Il presente disegno è di proprietà aziendale - La Società tutelerà i propri diritti a termine di legge.

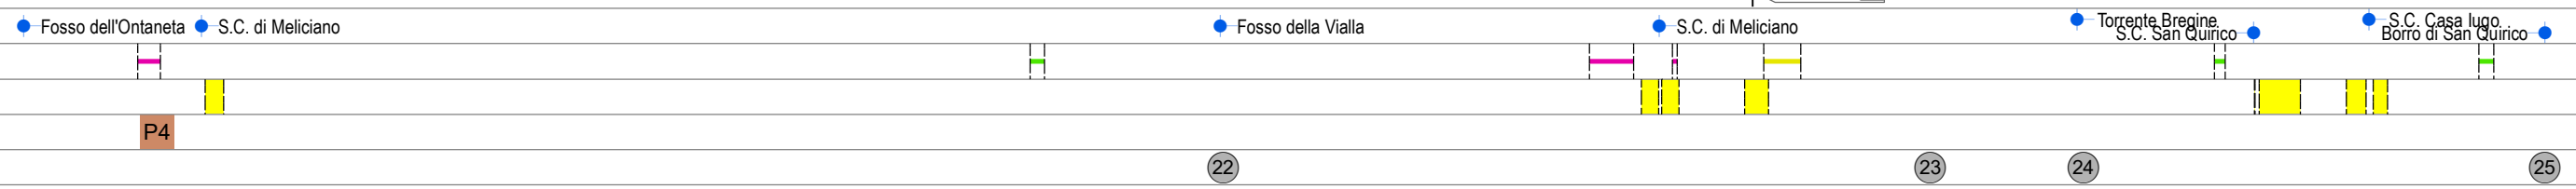
31 Arezzo 32 Arezzo 33 Castiglion Fibocchi 34




RIFACIMENTO METANODOTTO SANSEPOLCRO - TERRANUOVA BRACCIOLINI  
DN 750 (30"), DP 75 bar ED OPERE CONNESSE

0	FEBBRAIO 2021	EMISSIONE	G.CALVARESÌ	S.VALENTINI	R.BOZZINI G.GIOVANNINI APPROVATO AUTORIZZATO	Foglio 4 di 7
INDICE	DATA	REVISIONI	ELABORATO	VERIFICATO		Tav. 11
PROPRIETARIO		PROGETTISTA		Dis.		Scala
				<b>PG-US-150</b>		1:10000
		Rif. TPDIL: 082669C-100-DW-3252-216 <b>TECHNIP ITALY DIREZIONE LAVORI S.p.A.</b>		Comm. <b>NR/17143</b>		

VARIANTI E OTTIMIZZAZIONI PROGETTUALI - USO DEL SUOLO

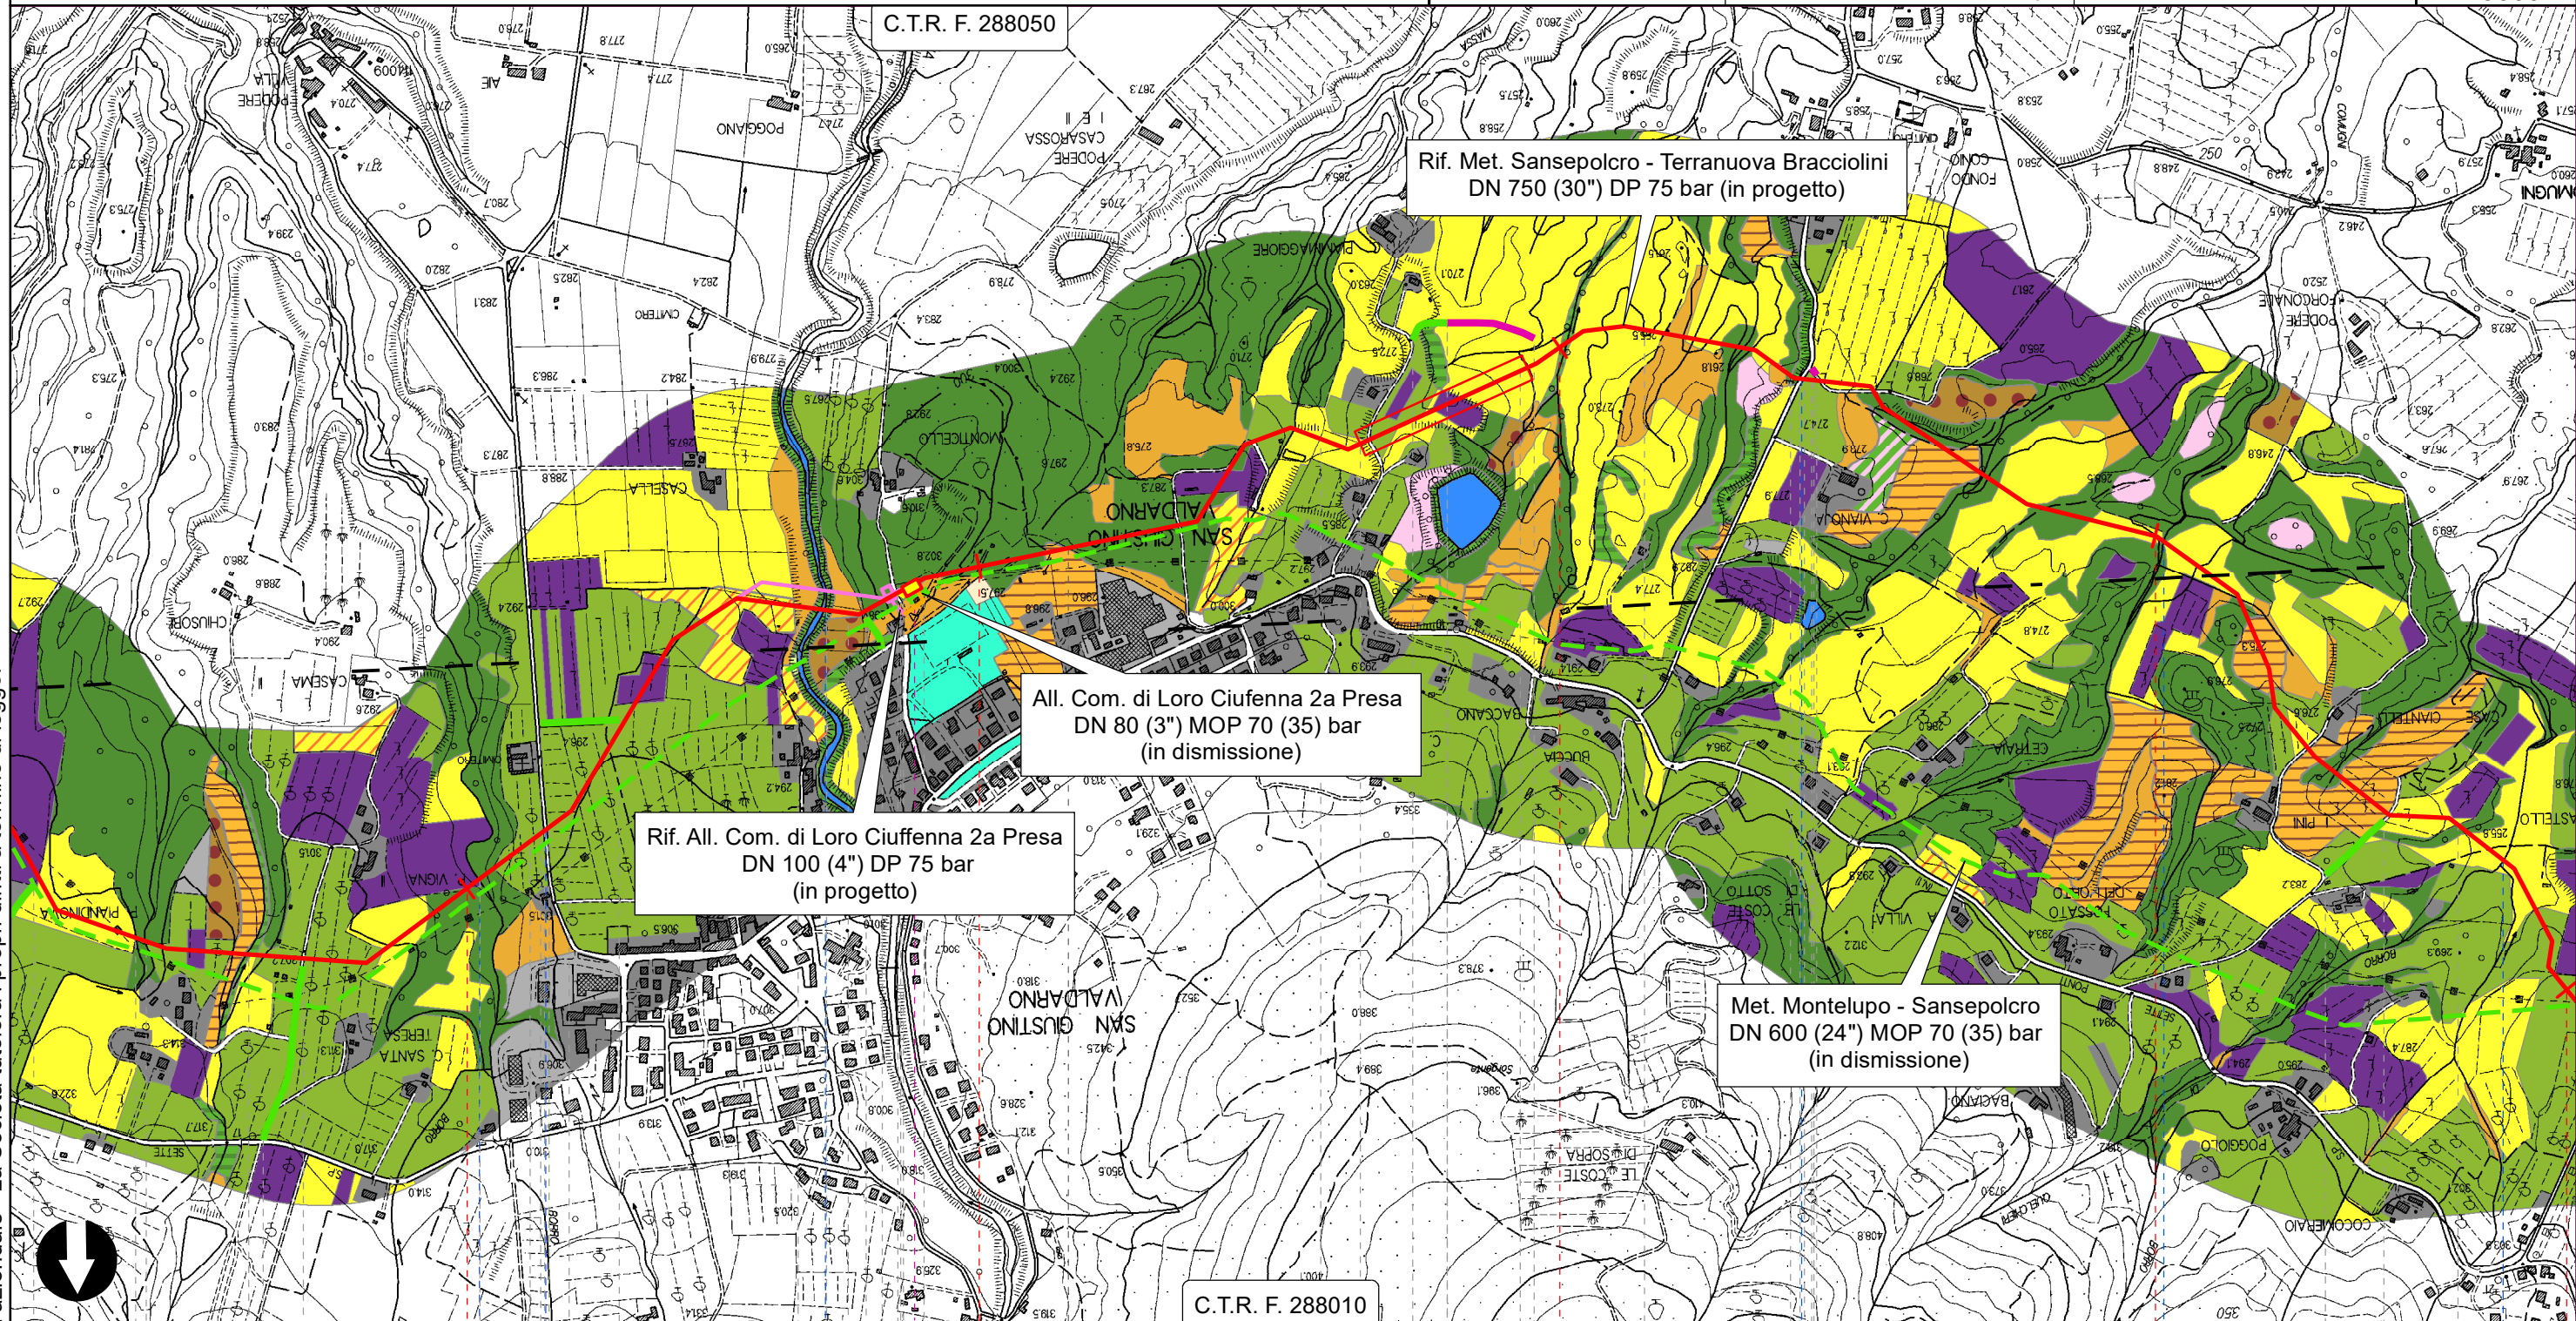


Il presente disegno è di proprietà aziendale - La Società tutelerà i propri diritti a termine di legge.

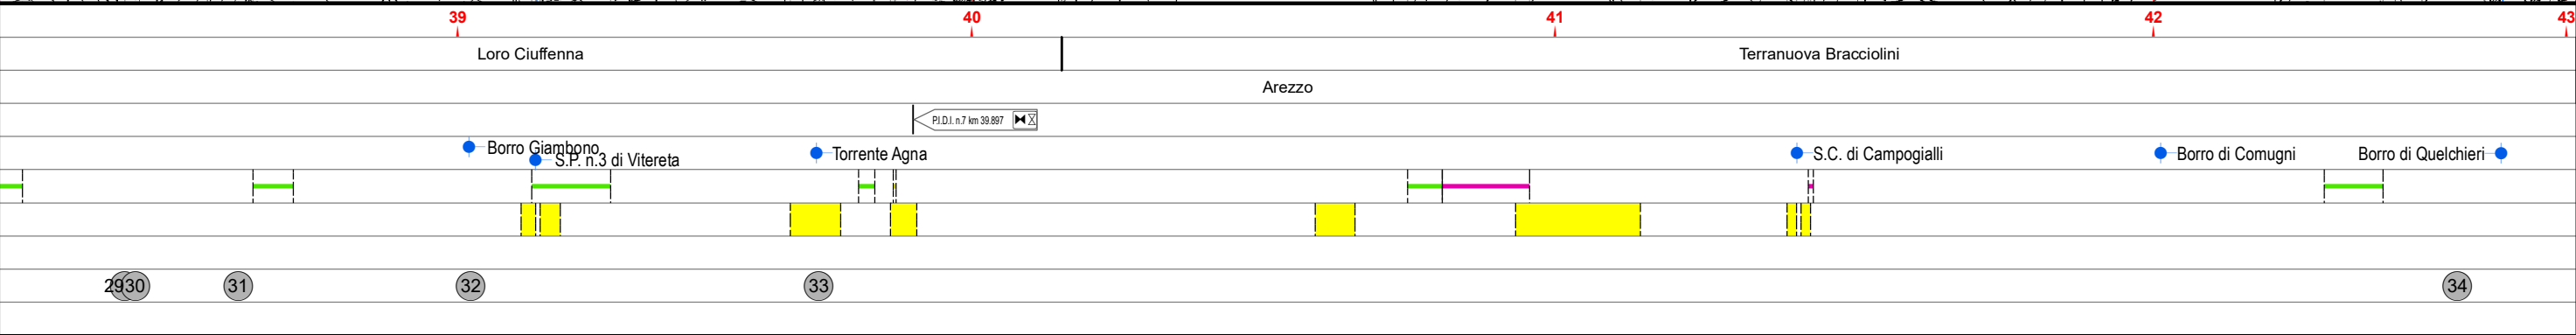

RIFACIMENTO METANODOTTO SANSEPOLCRO - TERRANUOVA BRACCIOLINI  
 DN 750 (30"), DP 75 bar ED OPERE CONNESSE  
 Rif. All. Com. di Anghiari DN 100 (4") DP 75 bar

0	FEBBRAIO 2021	EMISSIONE	G.CALVARESI	S.VALENTINI	R.BOZZINI G.GIOVANNINI APPROVATO AUTORIZZATO	Foglio 5 di 7
INDICE	DATA	REVISIONI	ELABORATO	VERIFICATO		Tav. 13
PROPRIETARIO		PROGETTISTA		Dis.		Scala
				<b>PG-US-150</b>		1:10000
		Rif. TPDIL: 082669C-100-DW-3252-216 <b>TECHNIP ITALY DIREZIONE LAVORI S.p.A.</b>		Comm. <b>NR/17143</b>		

VARIANTI E OTTIMIZZAZIONI PROGETTUALI - USO DEL SUOLO

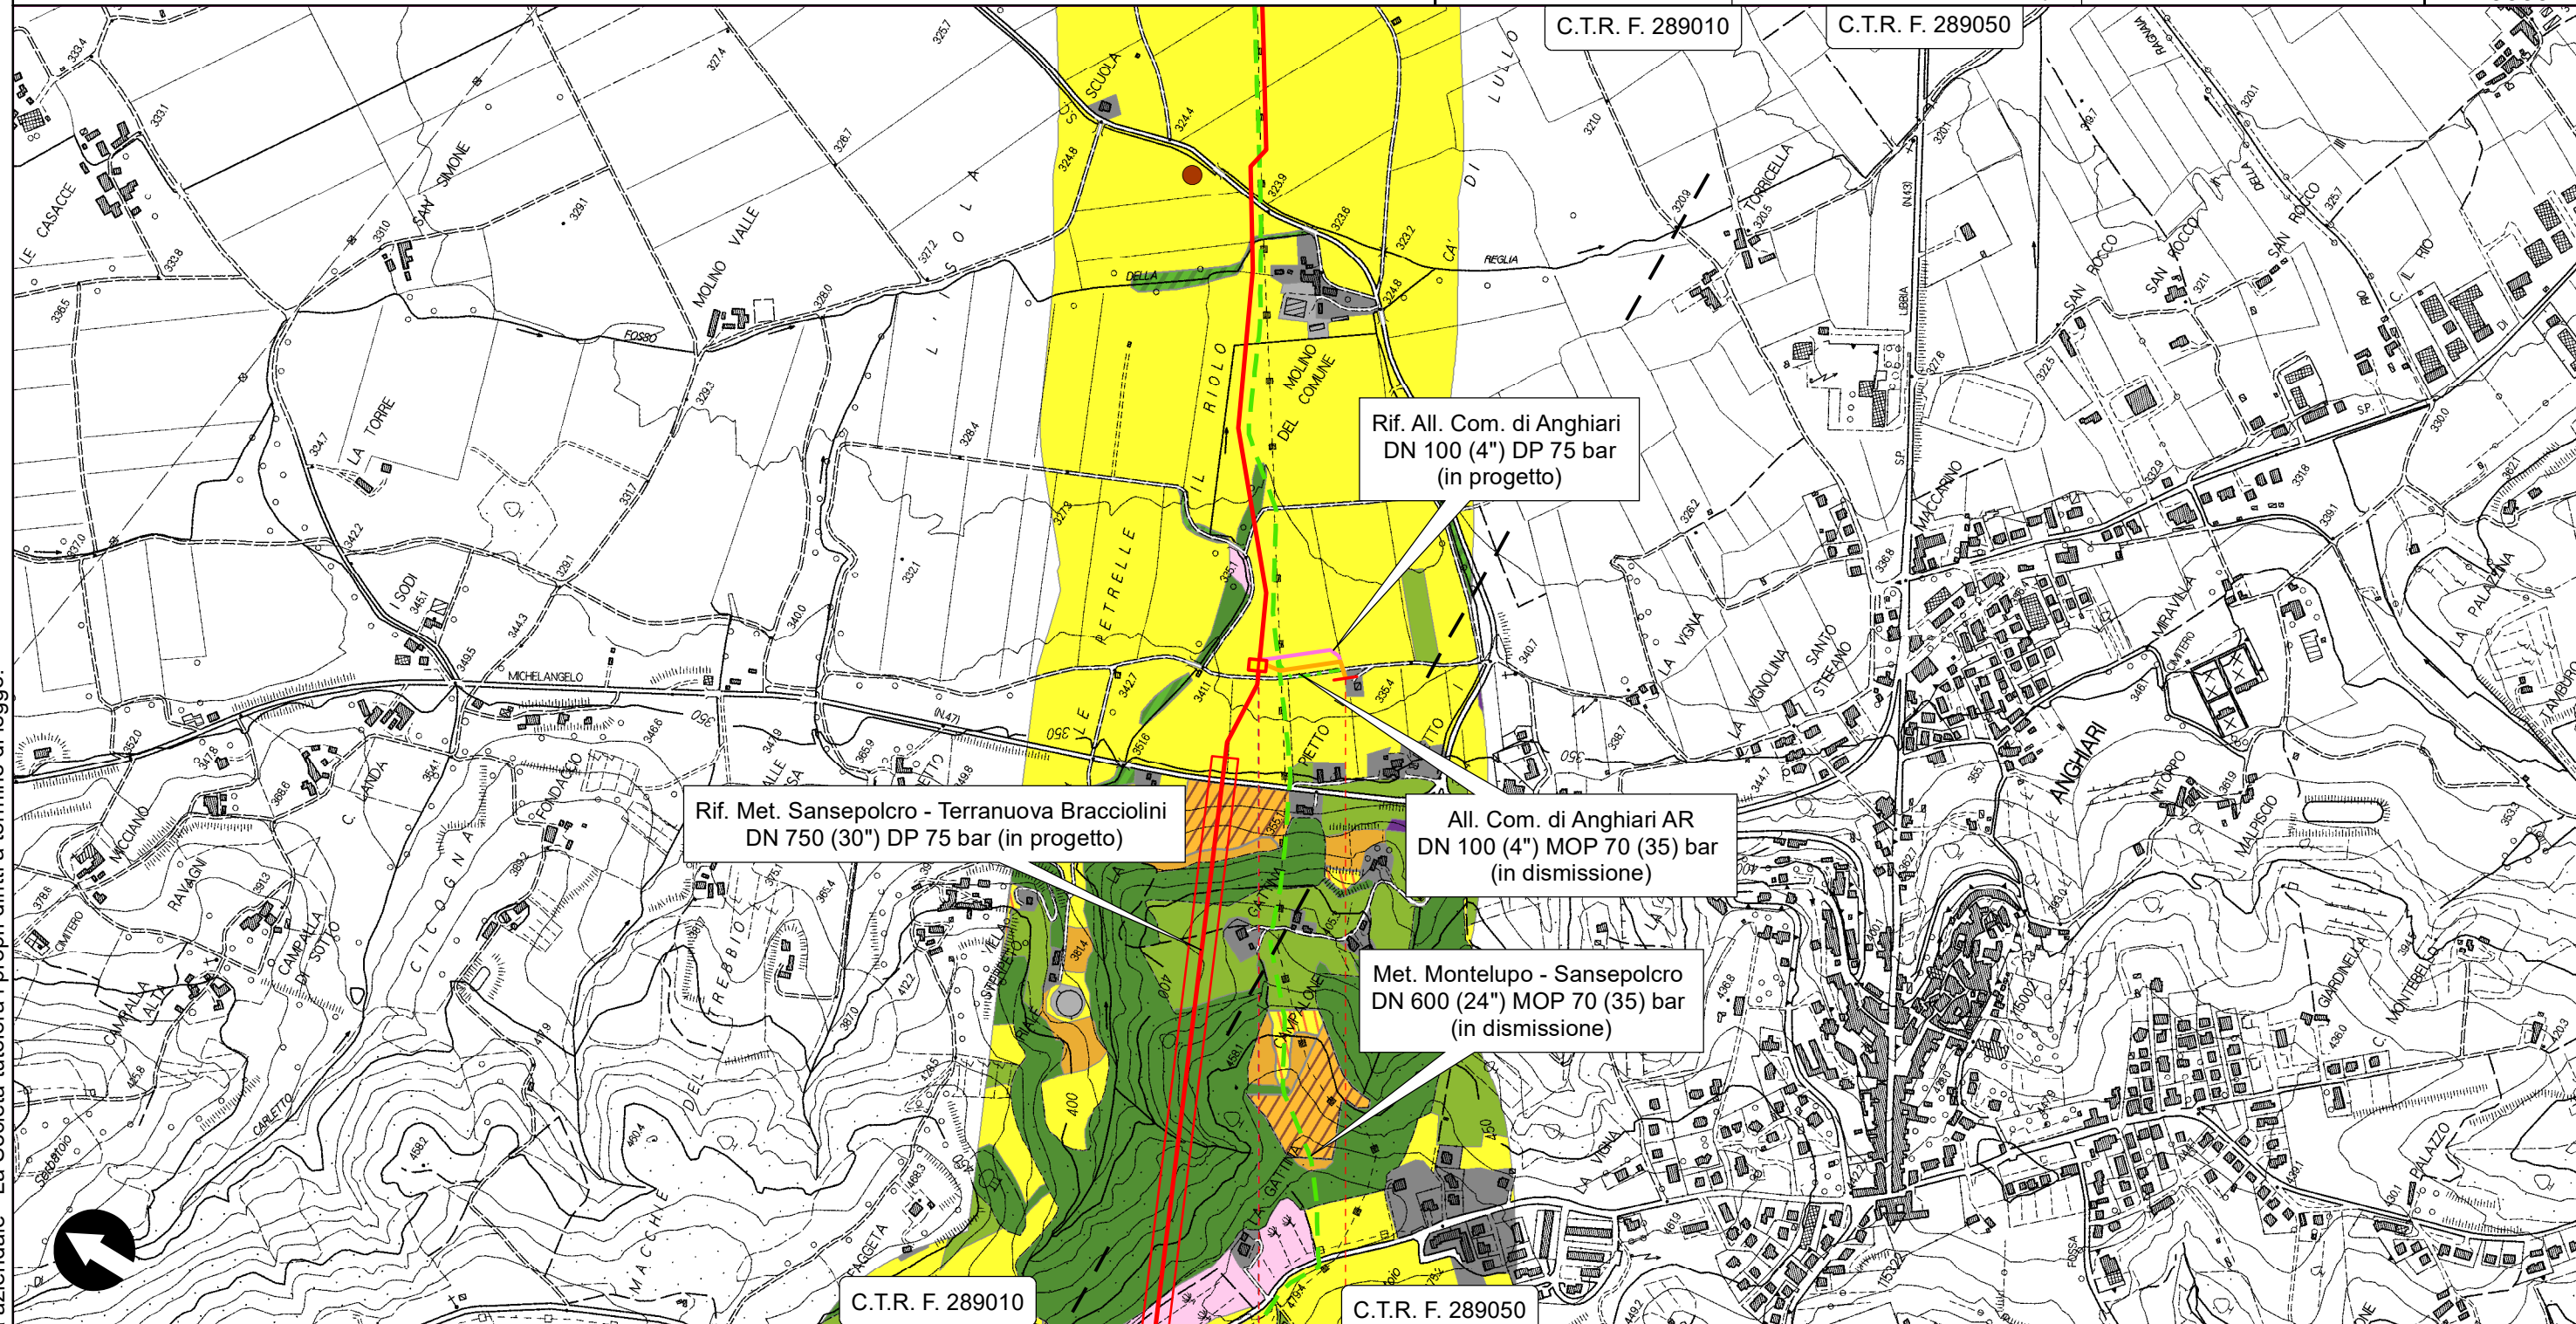

Il presente disegno è di proprietà aziendale - La Società tutelerà i propri diritti a termine di legge.





RIFACIMENTO METANODOTTO SANSEPOLCRO - TERRANUOVA BRACCIOLINI  
DN 750 (30"), DP 75 bar ED OPERE CONNESSE

Rif. All. Com. di Loro Ciuffenna 2a Presa DN 100 (4") DP 75 bar

VARIANTI E OTTIMIZZAZIONI PROGETTUALI - USO DEL SUOLO

0	FEBBRAIO 2021	EMISSIONE	G.CALVARESI	S.VALENTINI	R.BOZZINI G.GIOVANNINI	Foglio 6 di 7
INDICE	DATA	REVISIONI	ELABORATO	VERIFICATO	APPROVATO AUTORIZZATO	Tav. 19
PROPRIETARIO	snam		PROGETTISTA	TechnipFMC		Dis. PG-US-150
			Rif. TPDIL: 082669C-100-DW-3252-216 TECHNIP ITALY DIREZIONE LAVORI S.p.A.		Comm. NR/17143	Scala 1:10000

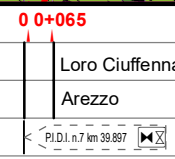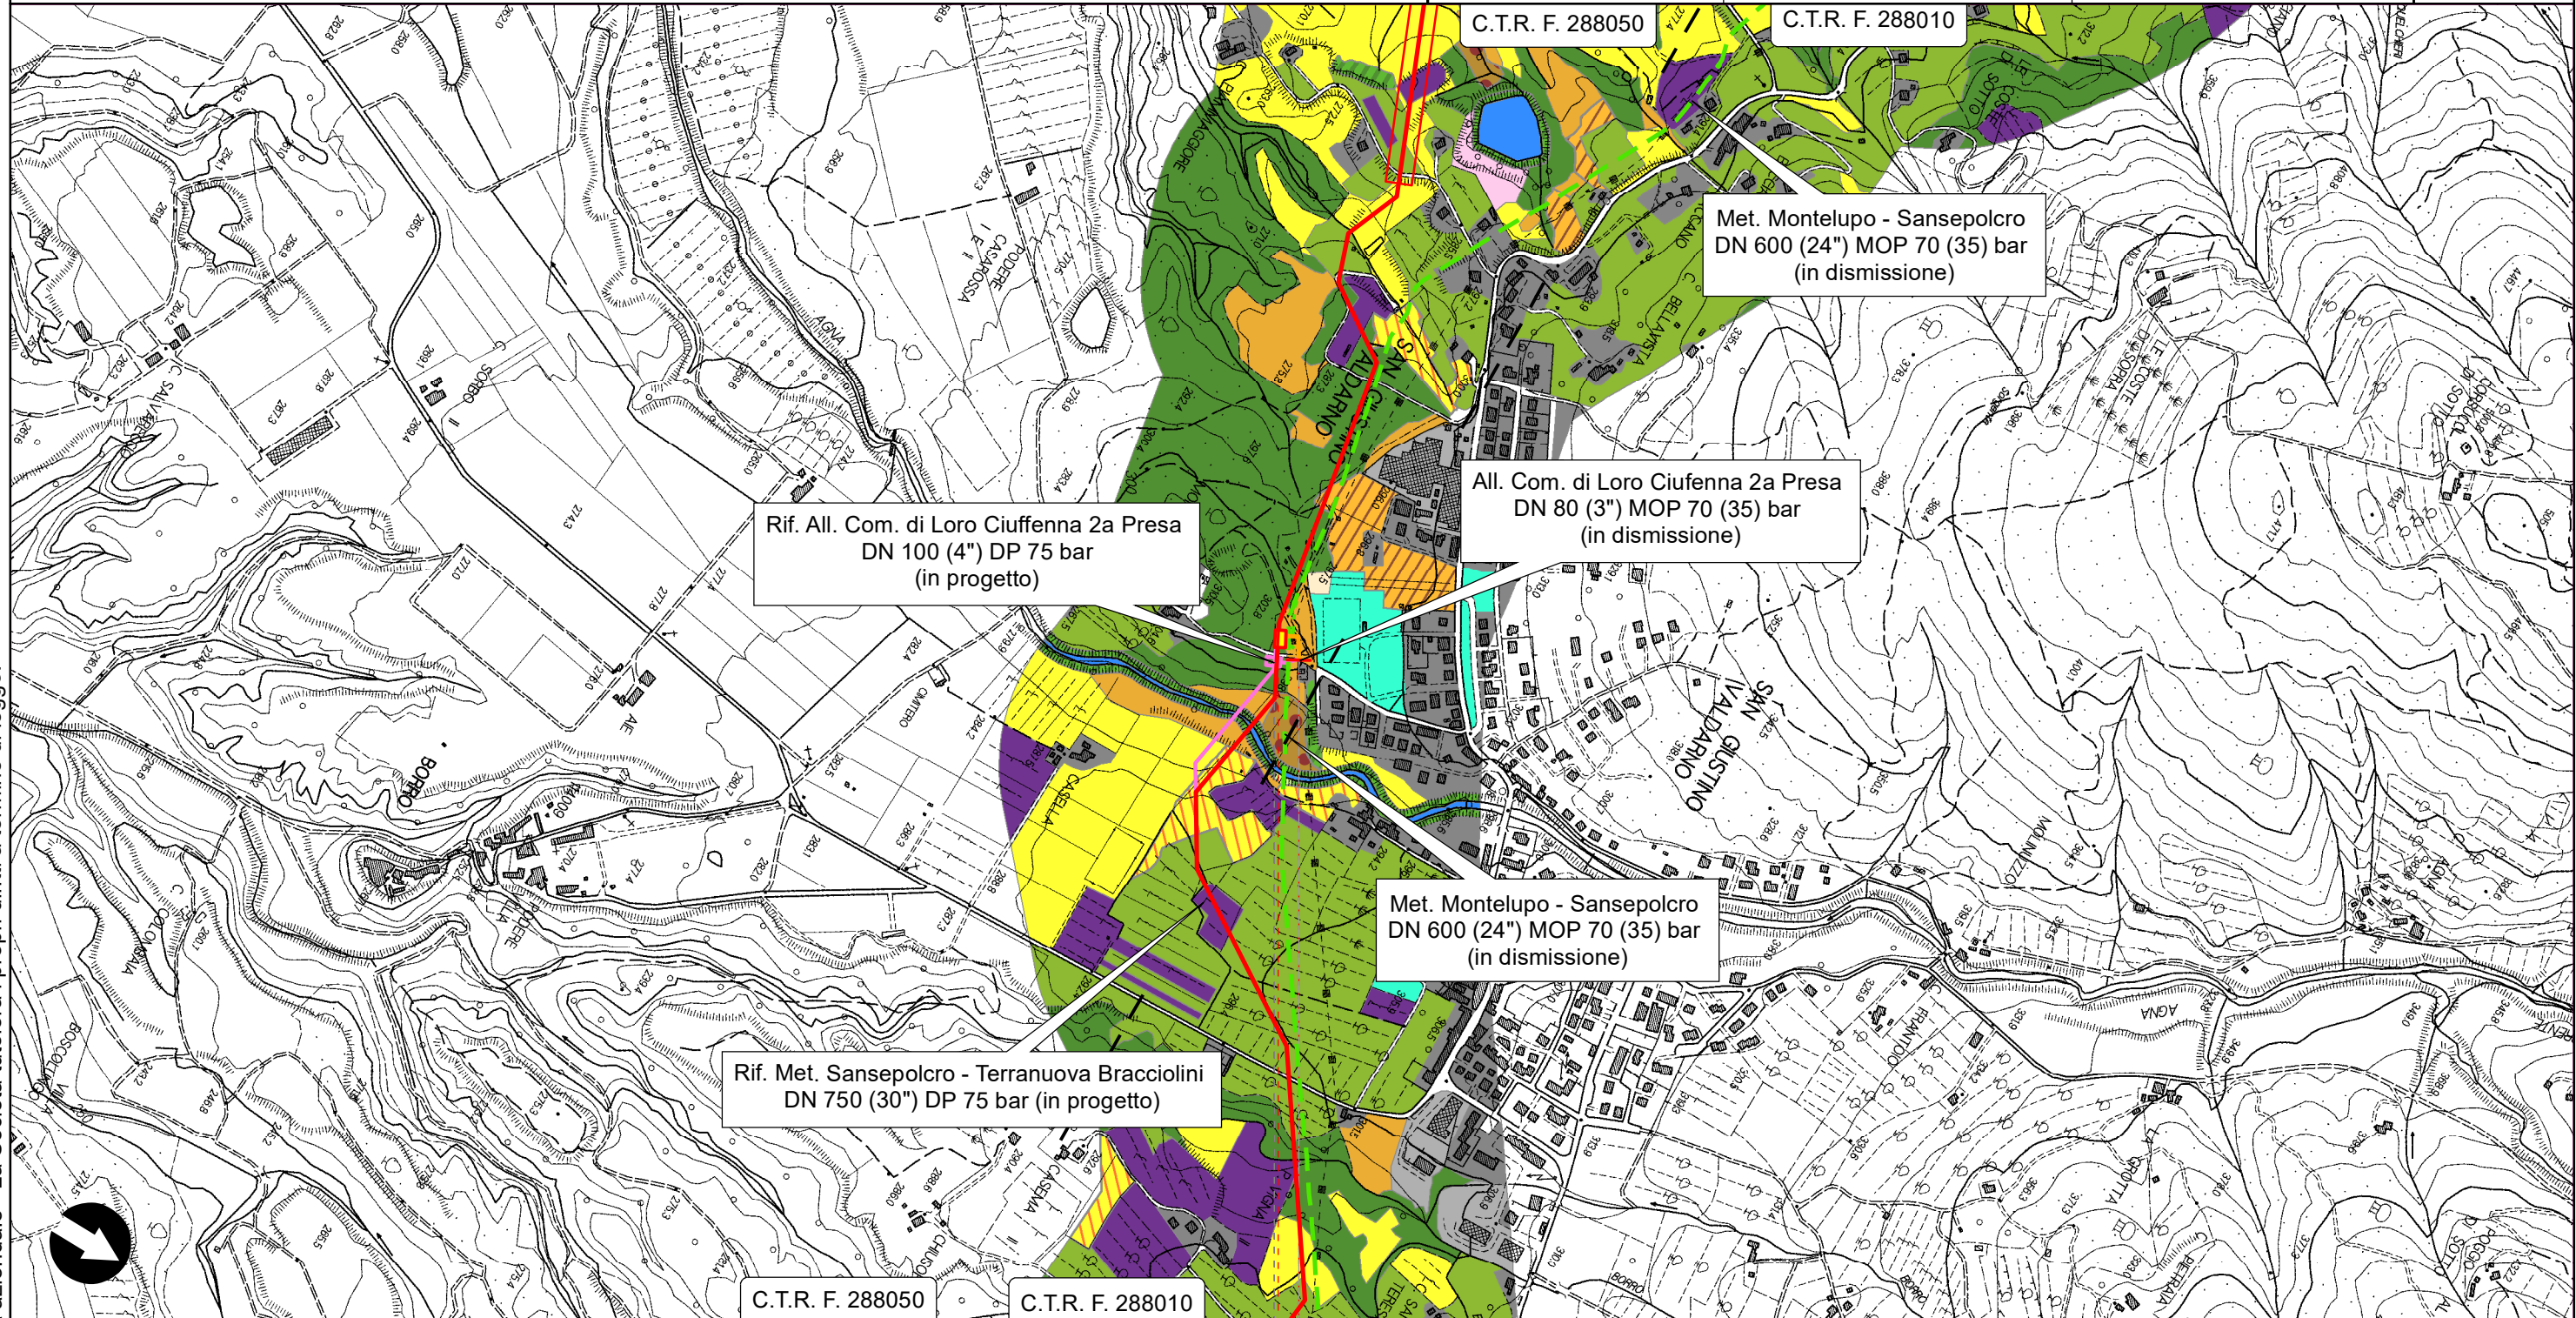

Il presente disegno è di proprietà aziendale - La Società tutelerà i propri diritti a termine di legge.

0	FEBBRAIO 2021	EMISSIONE	G.CALVARESI	S.VALENTINI	R.BOZZINI G.GIOVANNINI APPROVATO AUTORIZZATO
INDICE	DATA	REVISIONI	ELABORATO	VERIFICATO	
PROPRIETARIO		PROGETTISTA		Dis. <b>PG-US-150</b>	
				Comm. <b>NR/17143</b>	
		Rif. TPDIL: 082669C-100-DW-3252-216 TECHNIP ITALY DIREZIONE LAVORI S.p.A.		Scala 1:10000	

VARIANTI E OTTIMIZZAZIONI PROGETTUALI - USO DEL SUOLO

**SIMBOLOGIA CARTOGRAFICA**

- |  |  |
|--|--|
| Met. Sansepolcro - Terranuova Bracciolini DN 750 (30") DP 75 bar in progetto | Trenchless   |
| Condotte derivate in progetto  | Impianti di linea In progetto                        |
| Met. Montelupo - Sansepolcro DN 600 (24") MOP 70 (35) bar In dismissione     | Impianti di linea In dismissione                     |
| Condotte derivate in dismissione   | Impianti di linea In esercizio                       |
| Metanodotti in esercizio   | Aree Impianti stacco-terminale In progetto           |
| Piazzola di stoccaggio tubazioni   | Aree Impianti stacco-terminale In dismissione        |
| Strada di accesso all'Impianto   | Aree Impianti stacco-terminale In esercizio          |
| Adeguamento strade esistenti   | Limite sovrapposizione fogli                         |
| Strade di accesso provvisorio  | Variante di tracciato (andamento originario)         |
|  | Impianti di linea in variante (posizione originaria) |

**SIMBOLOGIA MECCANICA**

- |  |  |
|--|--|
| Punto di intercettazione di linea (P.I.L.)                                       | Punto predisposto per il discaggio di allacciamento (P.P.D.A.) |
| Punto di intercettazione di derivazione importante (P.I.D.I.)                    | Punto di sezionamento elettrico terminale (P.S.E.T.)           |
| Punto di intercettazione di derivazione semplice con stacco da P.I.L. (P.I.D.S.) | Stazione predisposta per lancio e ricevimento PIG              |
| Punto di intercettazione e derivazione semplice con stacco da linea (P.I.D.S.)   | Impianto di riduzione/regolazione della pressione              |
| Punto di intercettazione con discaggio di allacciamento (P.I.D.A.)               |  |

**LEGENDA**

**Aree urbane**

- 122 Reti stradali, ferroviarie e infrastrutture tecniche
- 121 Aree industriali e commerciali
- 14 Zone verdi artificiali non agricole
- 13 Zone estrattive, cantieri, discariche e terreni artefatti e abbandonati
- 11 Zone urbane e residenziali

**Aree agricole**

- 210 Seminativi irrigui e non irrigui, colture protette
- 24 Zone agricole eterogenee

**Colture specializzate**

- 222 Frutteti e frutti minori
- 221 Vigneti
- 224 Arboricoltura
- 223 Oliveti

**Prati - Pascoli - Incolti**

- 231 Prati e pascoli
- 333 Incolti

**Vegetazione in evoluzione**

- 324 Aree a vegetazione boschiva ed arbustiva in evoluzione

**Corridoi e formazioni arboree lineari**

- 32 Formazioni arboree lineari

**Aree boschive**

- 313 Boschi misti di conifere e latifoglie
- 312 Boschi di conifere
- 311 Boschi di latifoglie

**Acque**

- 51 Acque

Il presente disegno è di proprietà aziendale - La Società tutelerà i propri diritti a termine di legge.

Progressiva Chilometrica	
Comuni	
Province	
Impianti	
Attraversamenti	
Strade - Piste	
Allargamenti	
Piazzole tubazioni	
Opere Civili	

TIPO - N. Progr. Km    TIPO - N. ESISTENTE

Tipologia attraversata (SS n.\*\*, corso d'acqua, ferrovia, ecc.)

ACCESSO IMPIANTI    ADEGUAMENTI STRADE    STRADE PROVVISORIE

ALLARGAMENTI

NUMERO PIAZZOLA Pn

OPERE CIVILI    n    Traversali    n    Longitudinali