


Il presente disegno e' di proprieta' aziendale - La Societa' tutelera' i propri diritti a termine di legge.

DOCUMENTI DI RIFERIMENTO	N

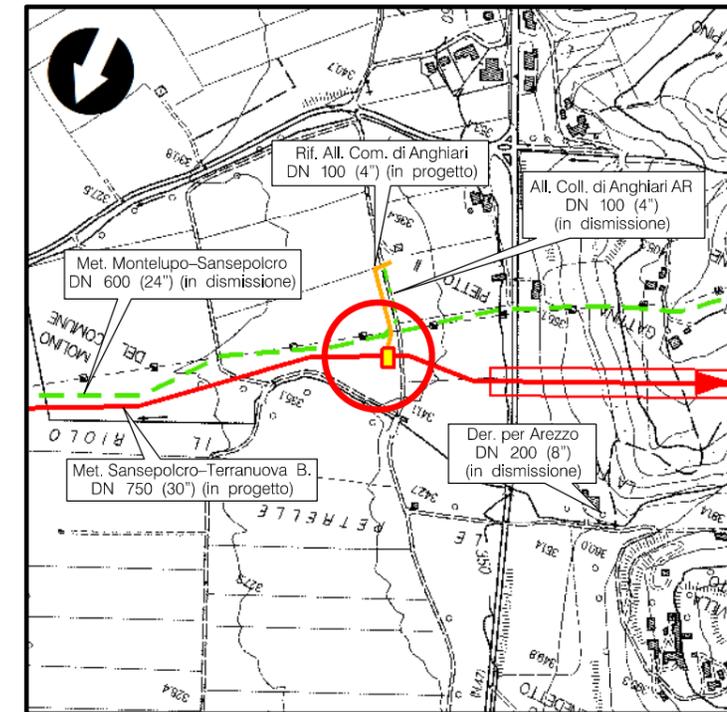

COROGRAFIA Scala 1:10.000
CTR 289010


0	Feb. 2021	EMISSIONE	G. BERTERA	F. MARCHETTI	V. FORLIVESI G. GIOVANNINI						
REV.	DATA	DESCRIZIONE	ELABORATO	VERIFICATO	APPROVATO AUTORIZZATO						
PROPRIETARIO			 Rif. TPIDL: 082669C-100-DW-3253-002 TECHNIP ITALY DIREZIONE LAVORI S.p.A.								
RIFACIMENTO METANODOTTO SANSEPOLCRO - TERRANOVA DN 750 (30"), DP 75 bar ED OPERE CONNESSE			Dis. DIS-I-D-001								
			Fg. 1 di 3								
			Comm. NR/17143								
Mascheramento Impianto PIDI n.2 ANGHIARI Loc. PIETTO - PIANTA E PROSPETTI Met. Sansepolcro-Terranuova Bracciolini DN 750 (30") DP 75 bar - 1^ Tronco			Sostituisce il Sostituito dal								
INDICE <table border="1" style="display: inline-table; vertical-align: middle;"> <tr> <td>0</td> <td> </td> <td> </td> <td> </td> <td> </td> <td> </td> </tr> </table>			0						Scala 1:200/1:100		
0											

RIFACIMENTO METANODOTTO SANSEPOLCRO - TERRANOVA DN 750 (30"), DP 75 bar ED OPERE CONNESSE

Mascheramento Impianto PIDI n.2 ANGHIARI Loc. PIETTO - PIANTA
Met. Sansepolcro-Terranuova Bracciolini DN 750 (30") DP 75 bar - 1^ Tronco

0	Feb. 2021	EMISSIONE	G. BERTERA	F. MARCHETTI	V. FORLIVESTI G. GIOVANNINI
REV.	DATA	DESCRIZIONE	ELABORATO	VERIFICATO	APPROVATO AUTORIZZATO
PROPRIETARIO		PROGETTISTA		Dis. DIS-I-D-001	
snam		TechnipFMC		Comm. NR/17143	
		Rif TPIDL: 082669C-100-ST008290- TECHNIP ITALY DIREZIONE LAVORI S.p.A.		Scala 1:200	

Foglio
2
di 3
Scala
1:200

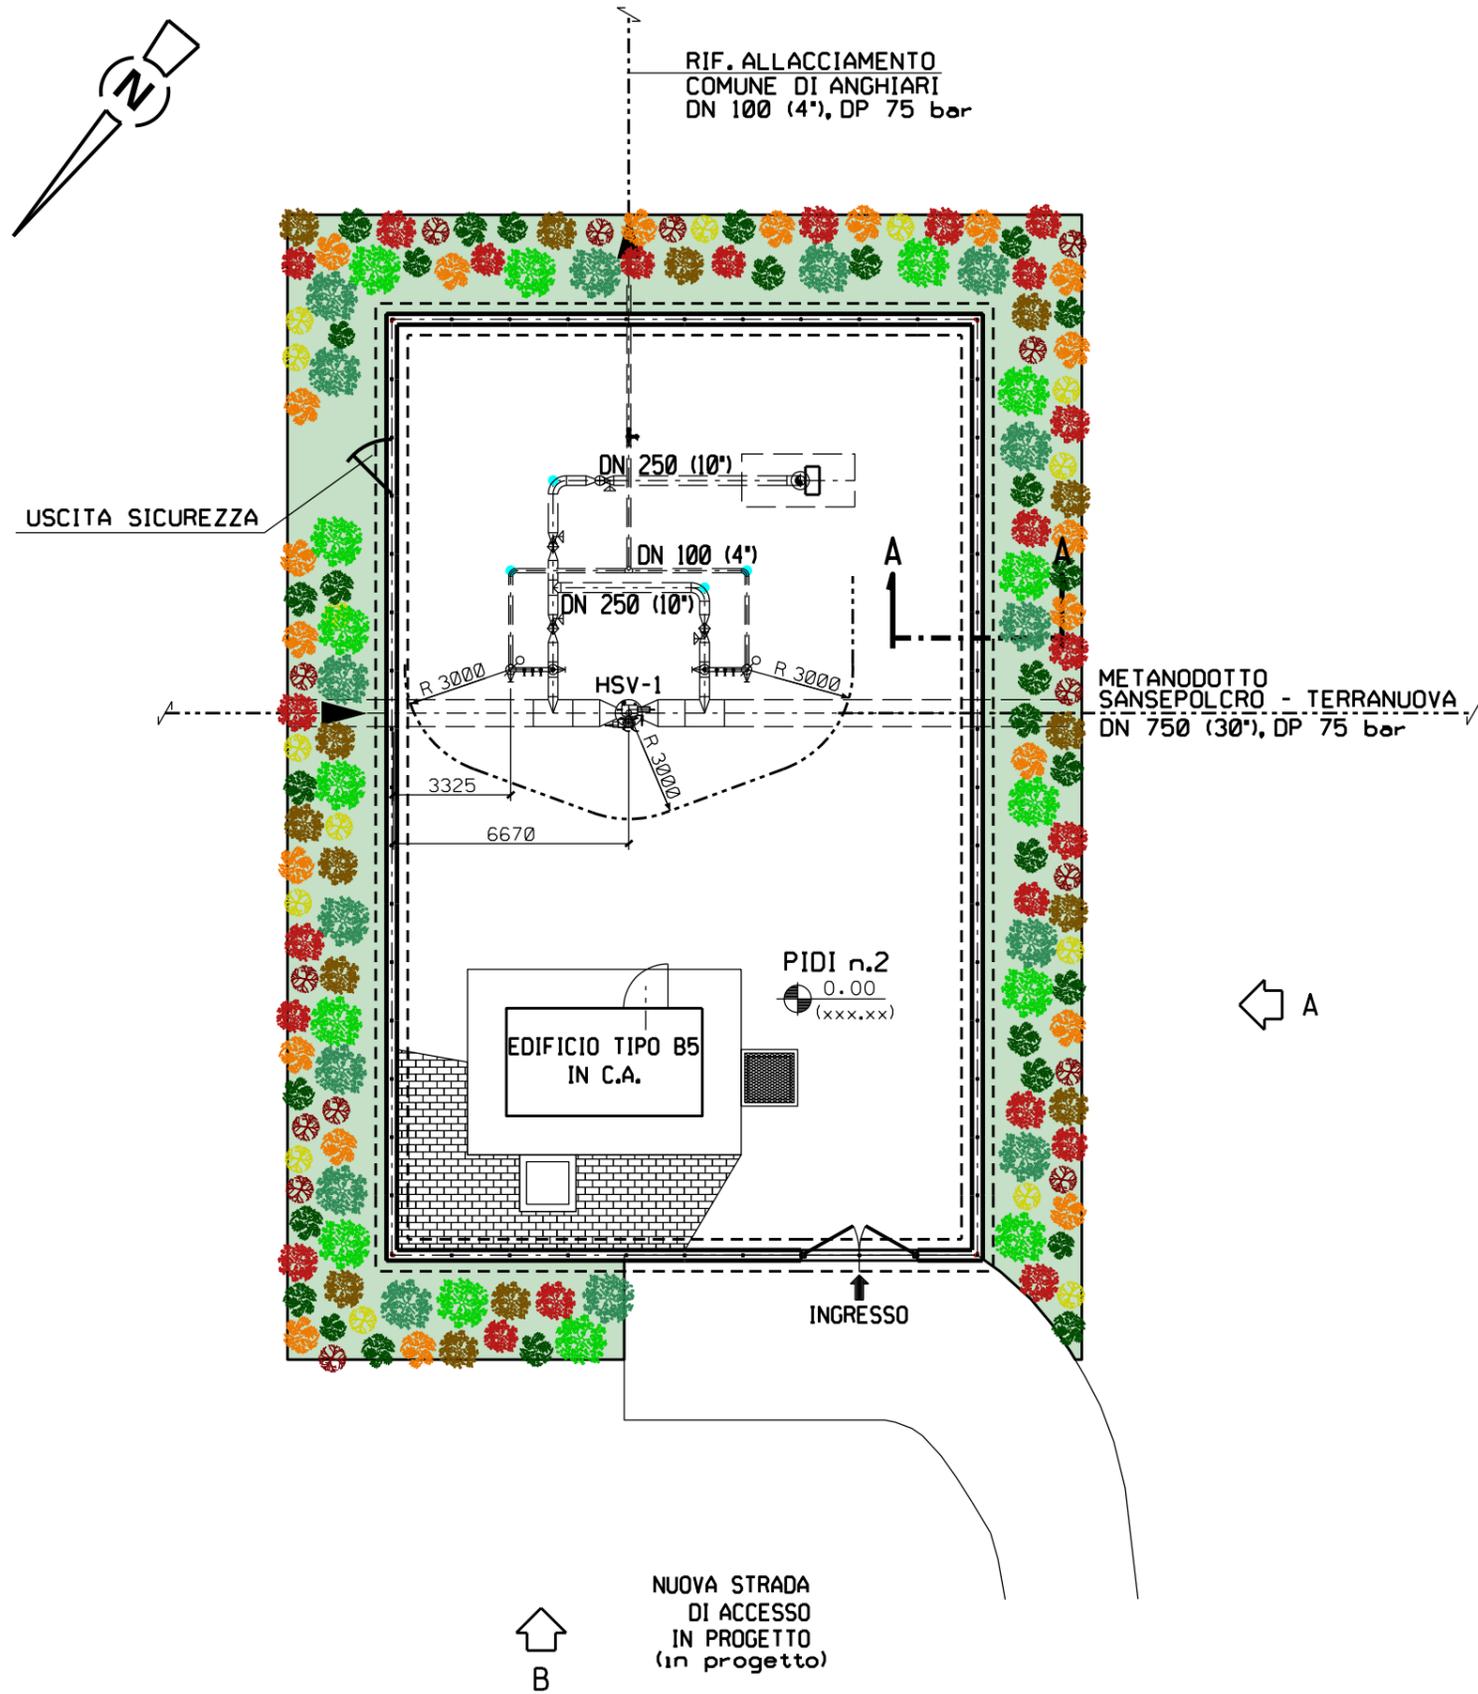

LEGENDA MASCHERAMENTO

- AREA DI INTERVENTO
- Quercus ilex (Leccio) h. 1,25 m - 1,50 m
- Arbutus unedo (Corbezzolo) h. 1,25 m - 1,50 m
- Ligustum vulgare (Ligustro) h. 0,80 m
- Rhamnus alaternus (Alaterno) h. 0,80 m
- Laurus nobilis (Alloro) h. 0,80 m
- Phyllirea latifolia (Ilatro comune) h. 0,80 m
- Erica arborea (Erica arborea) h. 0,80 m
- Erica scoparia (Erica scoparia) h. 0,80 m

SPECIE ARBOREE:

SPECIE:	%	PIANTE N:
Quercus ilex	10	15
Arbutus unedo	10	15

SPECIE ARBUSTIVE:

SPECIE:	%	PIANTE N:
Ligustrum vulgare	15	23
Rhamnus alaternus	15	22
Laurus nobilis	20	30
Phyllirea latifolia	10	15
Erica arborea	10	15
Erica scoparia	10	15


NOTE

La distribuzione delle specie deve avvenire in modo casuale sullo spazio (senza uno schema predefinito), rispettando sia le percentuali individuate, sia le posizioni indicative riportate in planimetria.

Le distanze tra le specie arbustive devono essere comprese tra 0,80 e 1,50 m. Le distanze tra le specie arboree e le altre specie non devono essere inferiori a 1,00 m

Il presente disegno e' di proprieta' aziendale - La Societa' tutelera' i propri diritti a termine di legge.

PIANTA

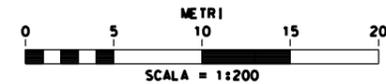


RIFACIMENTO METANODOTTO SANSEPOLCRO - TERRANOVA DN 750 (30"), DP 75 bar ED OPERE CONNESSE


Mascheramento Impianto PIDI n.2 ANGIARI Loc. PIETTO – PROSPETTI
Met. Sansepolcro–Terranuova Bracciolini DN 750 (30") DP 75 bar – 1^ Tronco

0	Feb. 2021	EMISSIONE	G. BERTERA	F. MARCHETTI	V. FORLIVEST G. GIOVANNINI
REV.	DATA	DESCRIZIONE	ELABORATO	VERIFICATO	APPROVATO AUTORIZZATO
PROPRIETARIO			PROGETTISTA		
			 Rif TPIDL: 082669C-100-STC-3290-002 TECHNIP ITALY DIREZIONE LAVORI S.p.A.		
			Dis.	DIS-I-D-001	
			Comm.	NR/17143	

Foglio
3
di 3
Scala
1:100

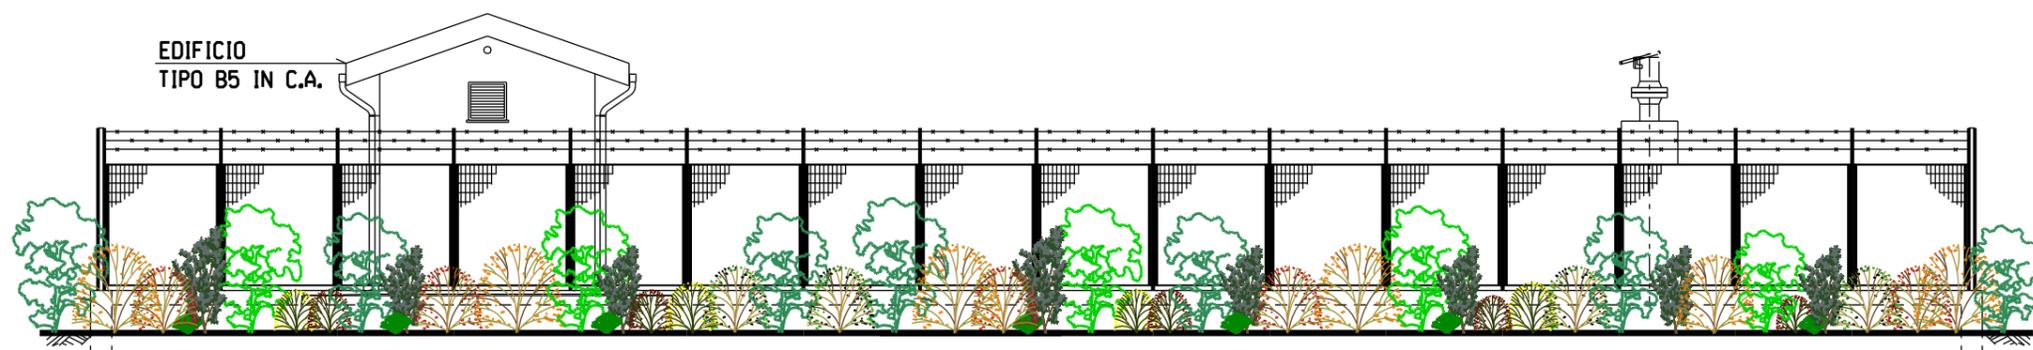


PROSPETTO A

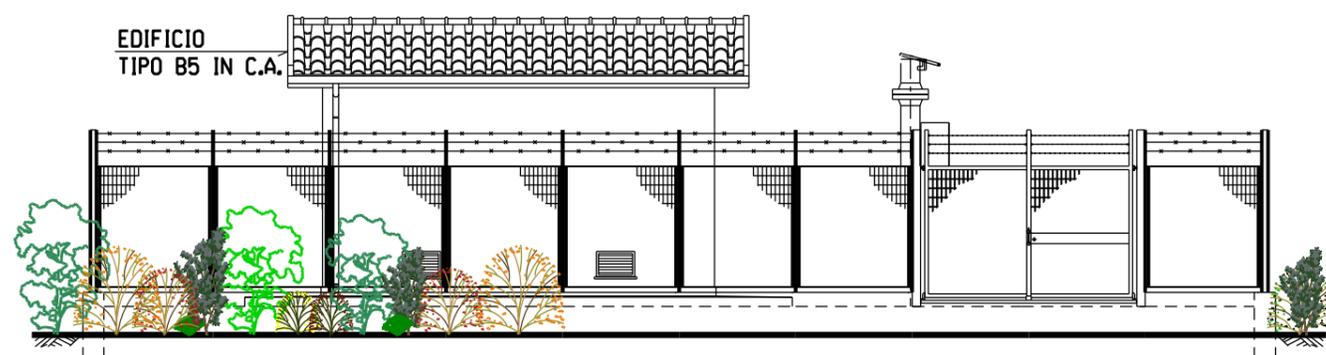

PROSPETTO B

		LECCIO n.16
		CORBEZZOLO n.16
		LIGUSTRO n.24
		ALATERNO n.24
		ALLORO n.32
		ILATRO COMUNE n.16
		ERICA ARBOREA n.16
		ERICA SCOPARIA n.16

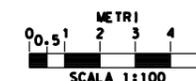

Il presente disegno e' di proprieta' aziendale - La Societa' tutelera' i propri diritti a termine di legge.