


Il presente disegno e' di proprieta' aziendale - La Societa' tutelera' i propri diritti a termine di legge.

DOCUMENTI DI RIFERIMENTO	N

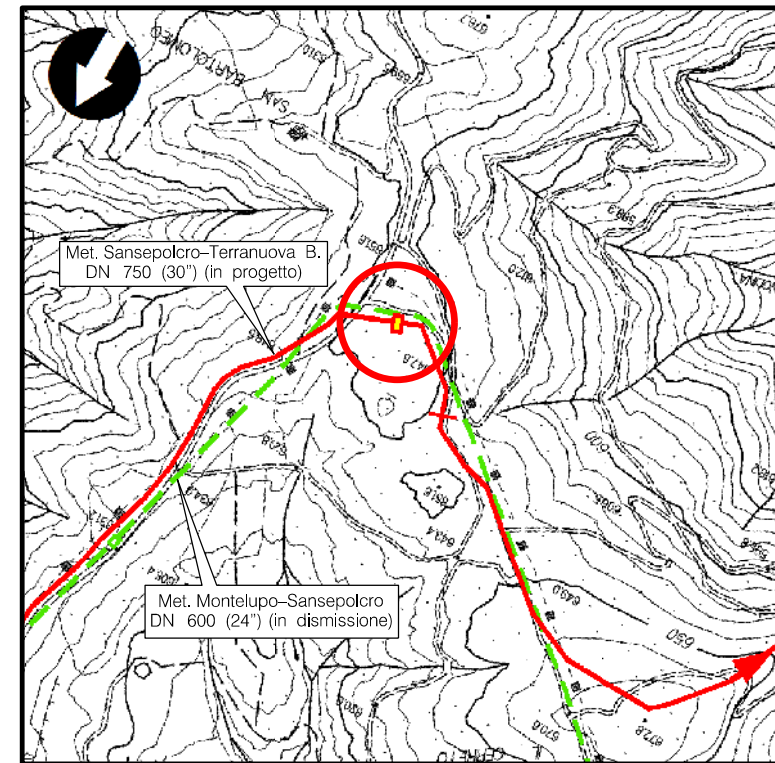

COROGRAFIA Scala 1:10.000
CTR 288080


0	Feb. 2021	EMISSIONE	G. BERTERA	F. MARCHETTI	V. FORLIVESI G. GIOVANNINI	
REV.	DATA	DESCRIZIONE	ELABORATO	VERIFICATO	APPROVATO AUTORIZZATO	
PROPRIETARIO			PROGETTISTA	 Rif. TPIDL: 082669C-100-DW-3253-003 TECHNIP ITALY DIREZIONE LAVORI S.p.A.		
RIFACIMENTO METANODOTTO SANSEPOLCRO - TERRANOVA DN 750 (30"), DP 75 bar ED OPERE CONNESSE			Dis.	DIS-I-D-002		
			Fg.	1	di	3
			Comm.	NR/17143		
INDICE	0					
Scala	1:200/1:100		Sostituisce il			
Mascheramento Impianto PIL n.3 ANGIARI Loc. SAN BARTOLOMEO - PIANTA E PROSPETTI Met. Sansepolcro - Terranuova Bracciolini DN 750 (30") DP 75 bar - 1^ Tronco			Sostituito dal			

RIFACIMENTO METANODOTTO SANSEPOLCRO - TERRANOVA DN 750 (30"), DP 75 bar ED OPERE CONNESSE

Mascheramento Impianto PIL n.3 ANGHIARI Loc. SAN BARTOLOMEO – PIANTA
Met. Sansepolcro – Terranuova Bracciolini DN 750 (30") DP 75 bar – 1^ Tronco

0	Feb. 2021	EMISSIONE	G. BERTERA	F. MARCHETTI	V. FORLIVESTI G. GIOVANNINI
REV.	DATA	DESCRIZIONE	ELABORATO	VERIFICATO	APPROVATO AUTORIZZATO
PROPRIETARIO		PROGETTISTA		Dis. DIS-I-D-002	
snam		TechnipFMC		Comm. NR/17143	
		Rif TPIDL: 082669C-100-STC-3290-003 TECHNIP ITALY DIREZIONE LAVORI S.p.A.		Scala 1:200	

Foglio
2
di 3
Scala
1:200

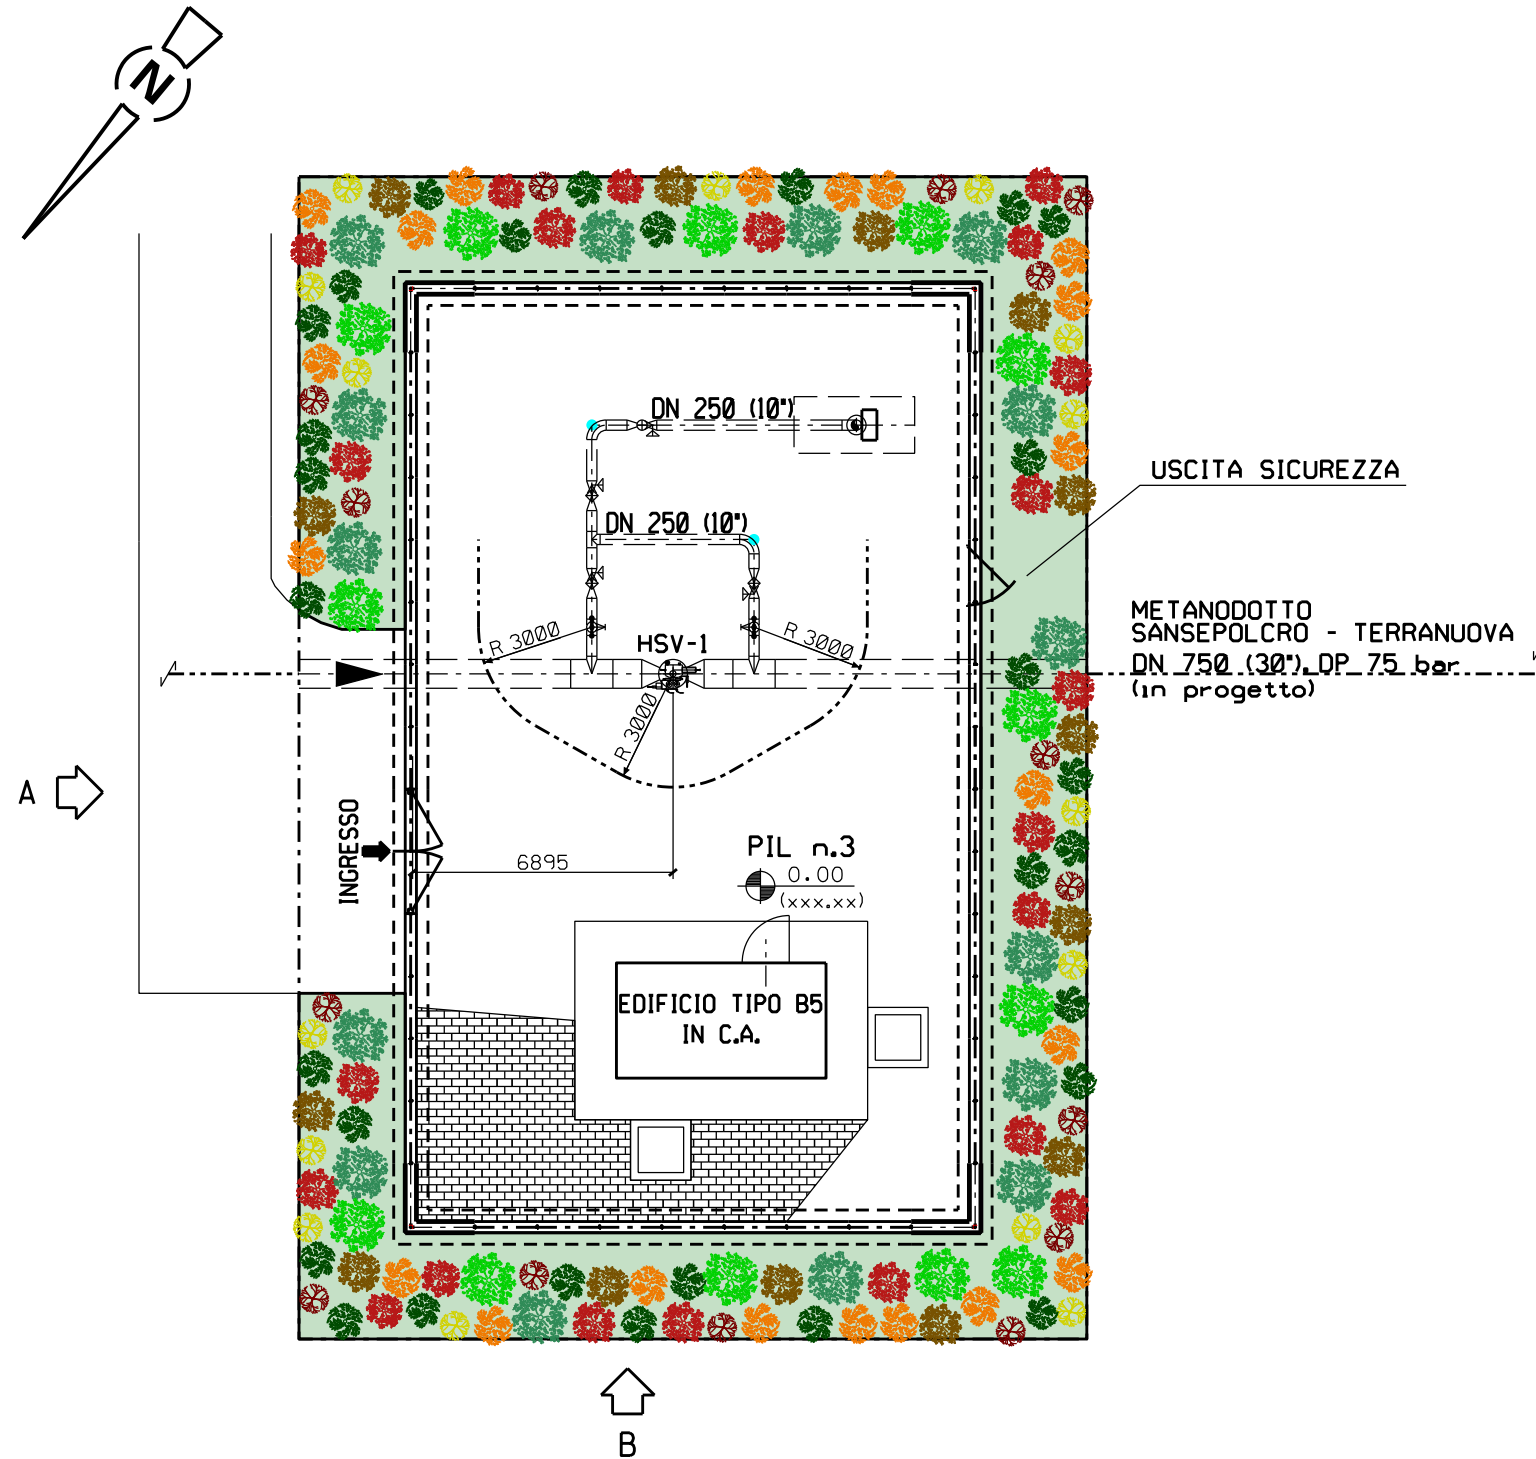

LEGENDA MASCHERAMENTO

- AREA DI INTERVENTO
- Quercus ilex (Leccio) h. 1,25 m – 1,50 m
- Arbutus unedo (Corbezzolo) h. 1,25 m – 1,50 m
- Ligustum vulgare (Ligustro) h. 0,80 m
- Rhamnus alaternus (Alaterno) h. 0,80 m
- Laurus nobilis (Alloro) h. 0,80 m
- Phyllirea latifolia (Ilatro comune) h. 0,80 m
- Erica arborea (Erica arborea) h. 0,80 m
- Erica scoparia (Erica scoparia) h. 0,80 m

SPECIE ARBOREE:

SPECIE:	%	PIANTE N:
Quercus ilex	10	15
Arbutus unedo	10	15

SPECIE ARBUSTIVE:


SPECIE:	%	PIANTE N:
Ligustrum vulgare	15	22
Rhamnus alaternus	15	23
Laurus nobilis	20	30
Phyllirea latifolia	10	15
Erica arborea	10	15
Erica scoparia	10	15

NOTE

La distribuzione delle specie deve avvenire in modo casuale sullo spazio (senza uno schema predefinito), rispettando sia le percentuali individuate, sia le posizioni indicative riportate in planimetria.

Le distanze tra le specie arbustive devono essere comprese tra 0,80 e 1,50 m. Le distanze tra le specie arboree e le altre specie non devono essere inferiori a 1,00 m

PIANTA

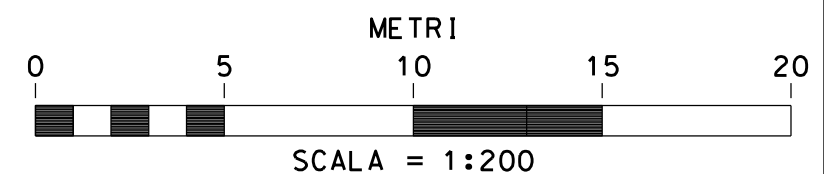


Il presente disegno e' di proprieta' aziendale - La Societa' tutelera' i propri diritti a termine di legge.

RIFACIMENTO METANODOTTO SANSEPOLCRO - TERRANOVA DN 750 (30"), DP 75 bar ED OPERE CONNESSE


Mascheramento Impianto PIL n.3 ANGHIARI Loc. SAN BARTOLOMEO – PROSPETTI
Met. Sansepolcro – Terranuova Bracciolini DN 750 (30") DP 75 bar – 1^ Tronco

0	Feb. 2021	EMISSIONE	G. BERTERA	F. MARCHETTI	V. FORLIVESTI G. GIOVANNINI
REV.	DATA	DESCRIZIONE	ELABORATO	VERIFICATO	APPROVATO AUTORIZZATO
PROPRIETARIO			PROGETTISTA		
			 Rif TPIDL: 082669C-100-STC-3290-003 TECHNIP ITALY DIREZIONE LAVORI S.p.A.		
			Dis.	DIS-I-D-002	
			Comm.	NR/17143	



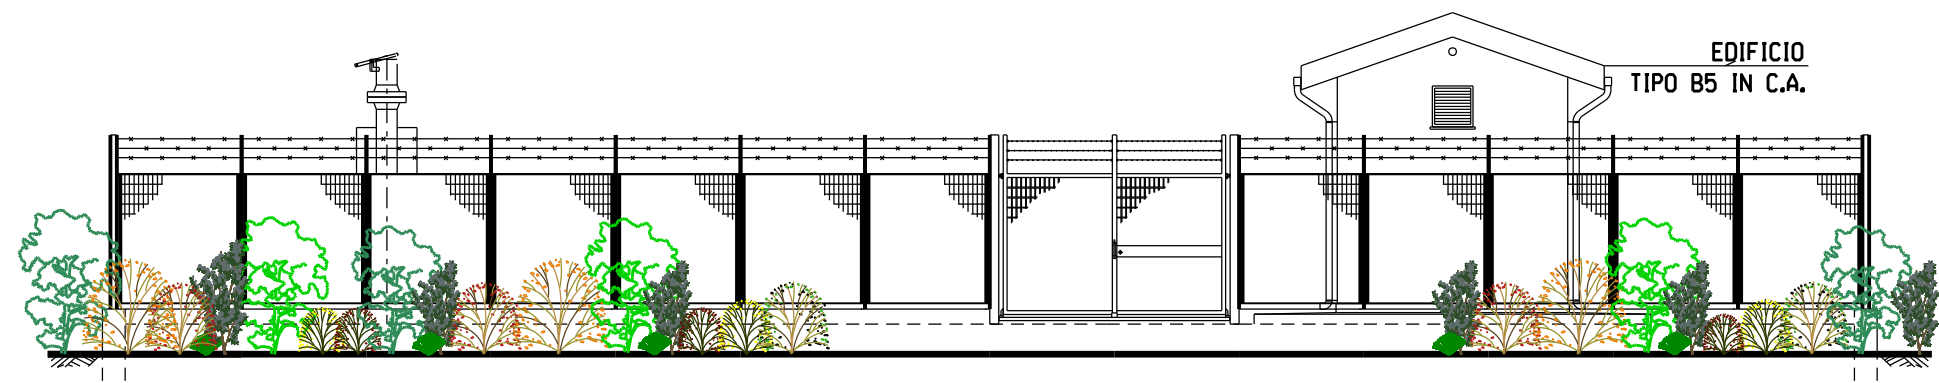



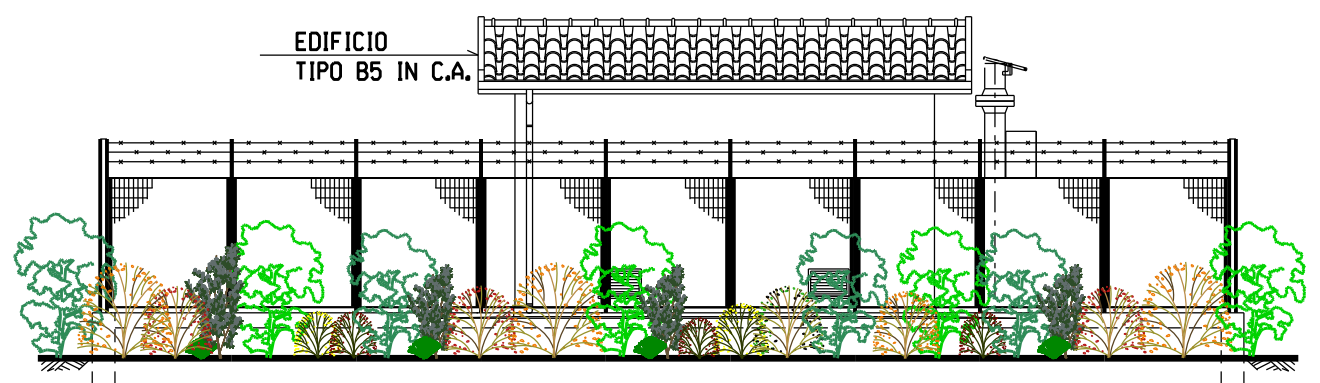









Foglio
3
di 3
Scala
1:100



PROSPETTO A



PROSPETTO B

		LECCIO n.15
		CORBEZZOLO n.15
		LIGUSTRO n.22
		ALATERO n.22
		ALLORO n.30
		ILATRO COMUNE n.15
		ERICA ARBOREA n.15
		ERICA SCOPARIA n.15

Il presente disegno e' di proprieta' aziendale - La Societa' tutelera' i propri diritti a termine di legge.

