


Il presente disegno e' di proprieta' aziendale - La Societa' tutelera' i propri diritti a termine di legge.

DOCUMENTI DI RIFERIMENTO	N

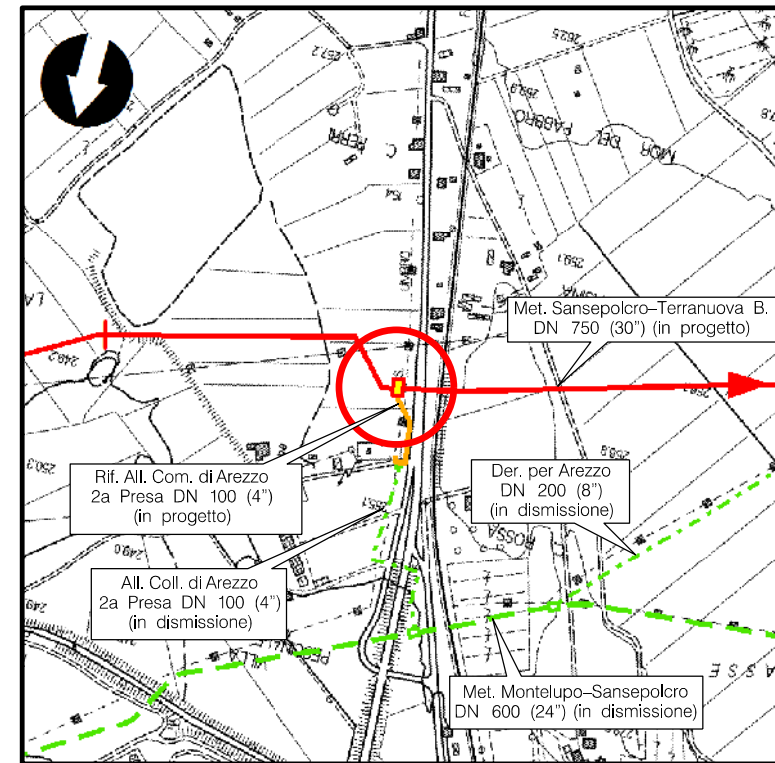

COROGRAFIA Scala 1:10.000
CTR 288070

0	Feb. 2021	EMISSIONE	G. BERTERA	F. MARCHETTI	V. FORLIVESI G. GIOVANNINI
REV.	DATA	DESCRIZIONE	ELABORATO	VERIFICATO	APPROVATO AUTORIZZATO
PROPRIETARIO		PROGETTISTA		Dis. DIS-I-D-003	
		 Rif. TPIDL: 082669C-100-DW-3253-004 TECHNIP ITALY DIREZIONE LAVORI S.p.A.		Fg. 1 di 3	
RIFACIMENTO METANODOTTO SANSEPOLCRO - TERRANOVA DN 750 (30"), DP 75 bar ED OPERE CONNESSE			Comm. NR/17143		
			INDICE		
			Scala 1:200/1:100		
Mascheramento Impianto PID n.4 AREZZO Loc. LA CASINA - PIANTA E PROSPETTI Met. Sansepolcro-Terranuova Bracciolini DN 750 (30") DP 75 bar - 2^ Tronco			Sostituisce il		
			Sostituito dal		


RIFACIMENTO METANODOTTO SANSEPOLCRO - TERRANOVA DN 750 (30"), DP 75 bar ED OPERE CONNESSE

Mascheramento Impianto PIDI n.4 AREZZO Loc. LA CASINA - PIANTA
Met. Sansepolcro-Terranuova Bracciolini DN 750 (30") DP 75 bar - 2^ Tronco







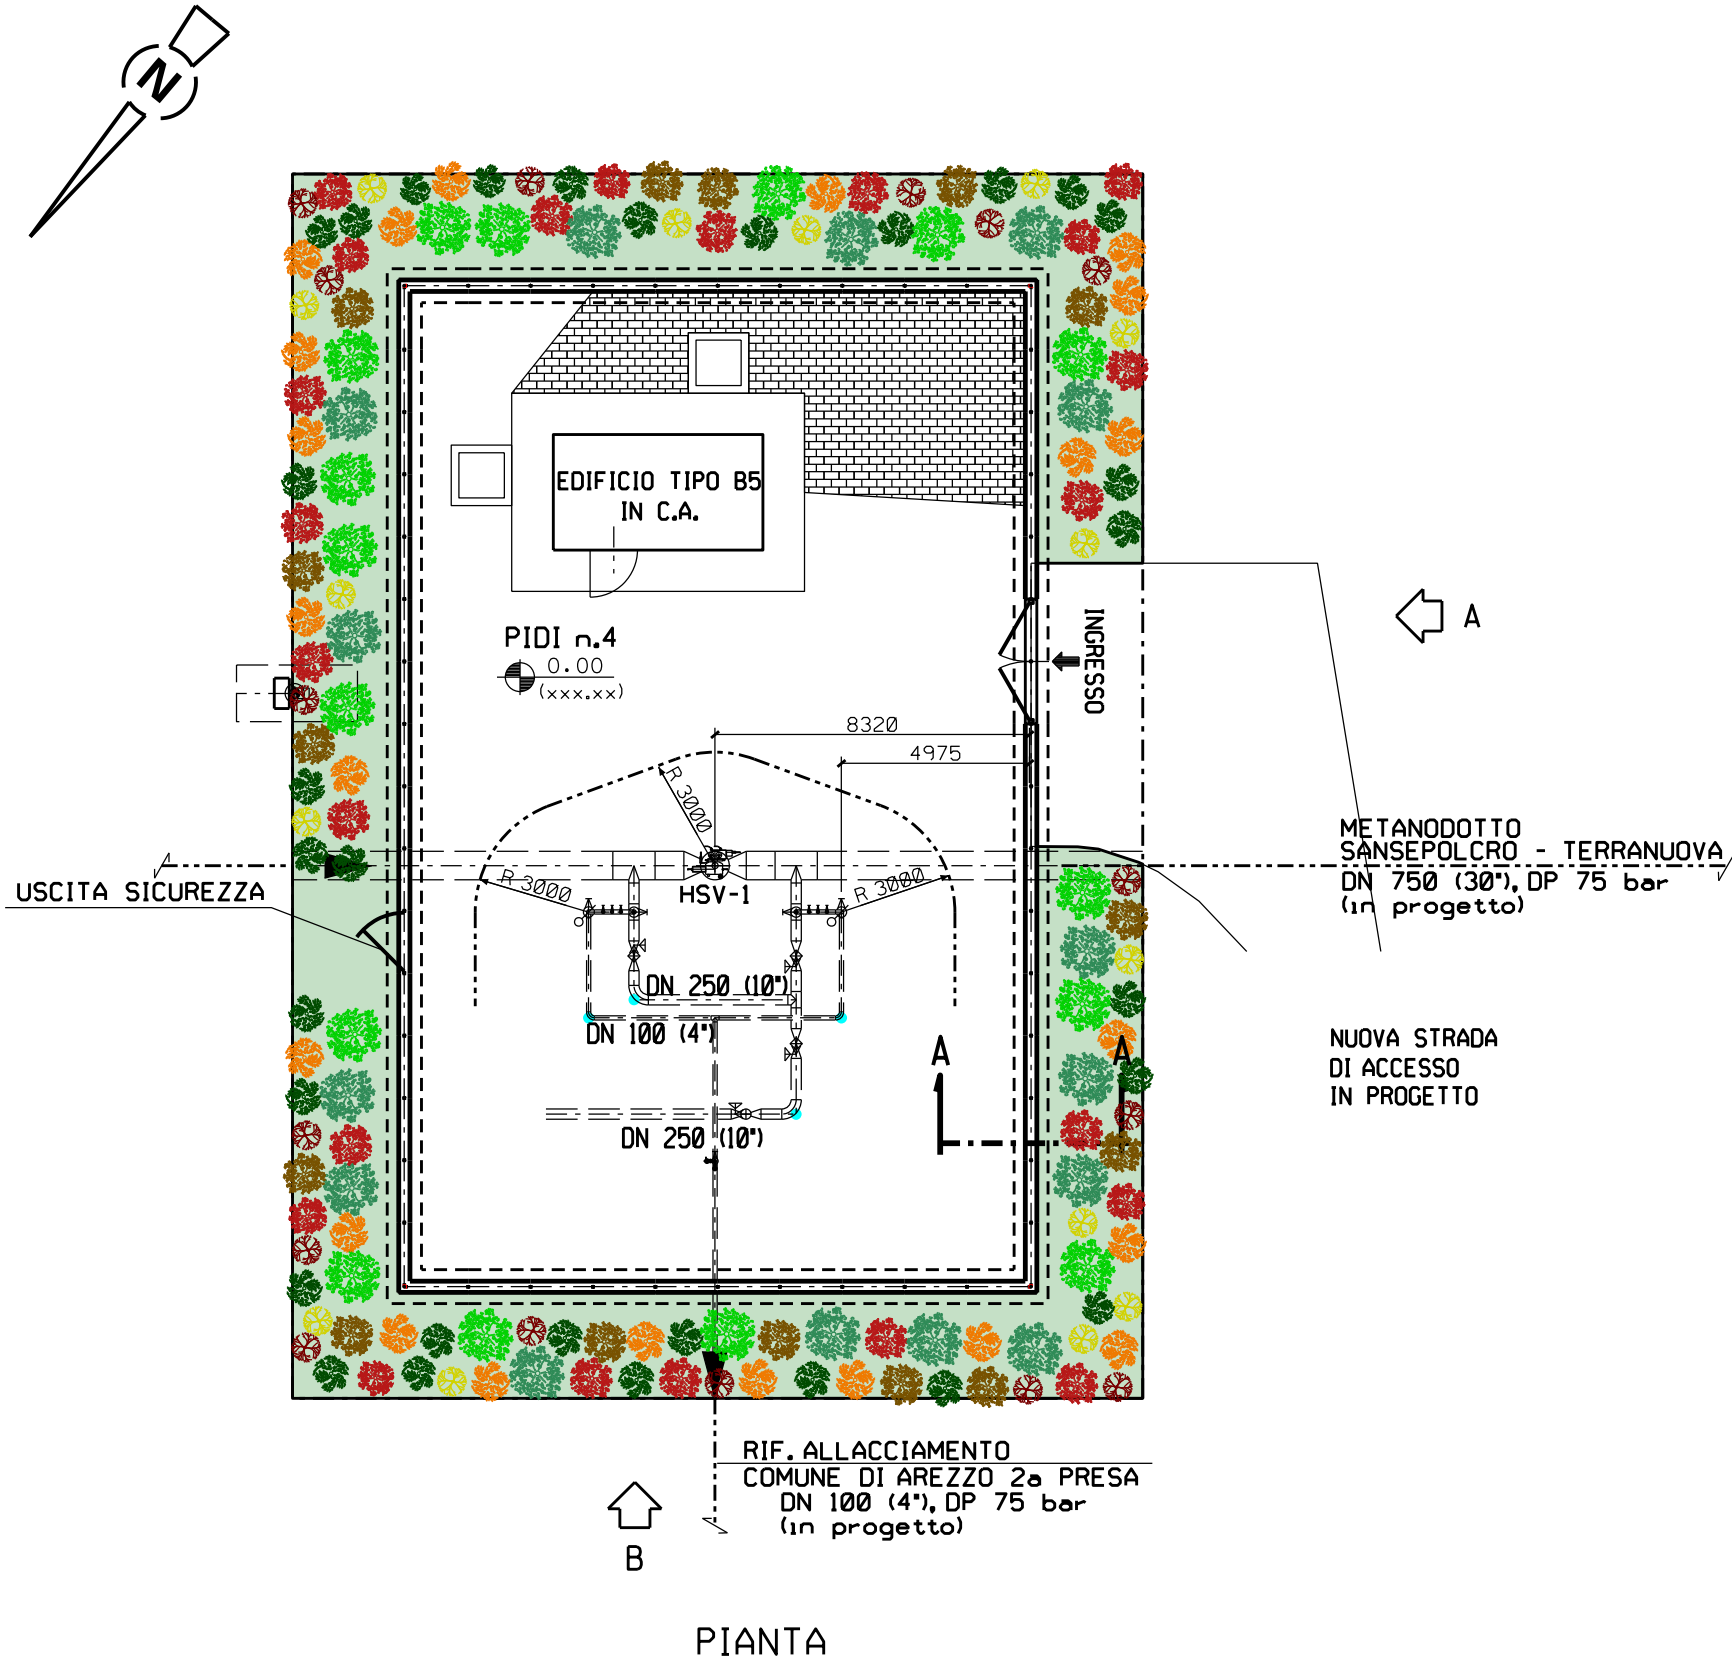


0	Feb. 2021	EMISSIONE	G. BERTERA	F. MARCHETTI	V. FORLIVESTI G. GIOVANNINI
REV.	DATA	DESCRIZIONE	ELABORATO	VERIFICATO	APPROVATO AUTORIZZATO
PROPRIETARIO			PROGETTISTA		
			 Rif. TPIDL: 082669C-100-STC-3290-004 TECHNIP ITALY DIREZIONE LAVORI S.p.A.		
			Dis. DIS-I-D-003		
			Comm. NR/17143		

Foglio
2
di 3
Scala
1:200

Il presente disegno e' di proprieta' aziendale - La Societa' tutelera' i propri diritti a termine di legge.



LEGENDA MASCHERAMENTO

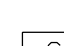-  AREA DI INTERVENTO
-  Quercus Ilex (Leccio) h. 1,25 m - 1,50 m
-  Arbutus unedo (Corbezzolo) h. 1,25 m - 1,50 m
-  Ligustum vulgare (Ligustro) h. 0,80 m
-  Rhamnus alaternus (Alaterno) h. 0,80 m
-  Laurus nobilis (Alloro) h. 0,80 m
-  Phyllirea latifolia (Ilatro comune) h. 0,80 m
-  Erica arborea (Erica arborea) h. 0,80 m
-  Erica scoparia (Erica scoparia) h. 0,80 m

SPECIE ARBOREE:

SPECIE:	%	PIANTE N:
Quercus ilex	10	16
Arbutus unedo	10	16


SPECIE ARBUSTIVE:

SPECIE:	%	PIANTE N:
Ligustrum vulgare	15	24
Rhamnus alaternus	15	24
Laurus nobilis	20	32
Phyllirea latifolia	10	16
Erica arborea	10	16
Erica scoparia	10	16

NOTE

La distribuzione delle specie deve avvenire in modo casuale sullo spazio (senza uno schema predefinito), rispettando sia le percentuali individuate, sia le posizioni indicative riportate in planimetria.

Le distanze tra le specie arbustive devono essere comprese tra 0,80 e 1,50 m. Le distanze tra le specie arboree e le altre specie non devono essere inferiori a 1,00 m

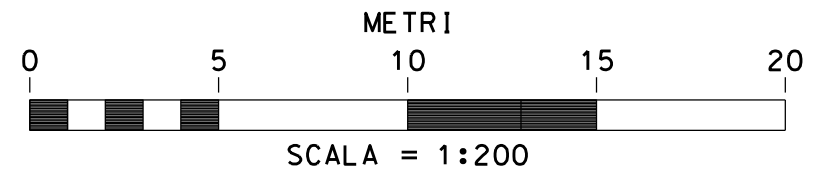


RIFACIMENTO METANODOTTO SANSEPOLCRO - TERRANOVA DN 750 (30"), DP 75 bar ED OPERE CONNESSE


Mascheramento Impianto PID n.4 AREZZO Loc. LA CASINA - PROSPETTI
Met. Sansepolcro-Terranuova Bracciolini DN 750 (30") DP 75 bar - 2^ Tronco

0	Feb. 2021	EMISSIONE	G. BERTERA	F. MARCHETTI	V. FORLIVEST G. GIOVANNINI
REV.	DATA	DESCRIZIONE	ELABORATO	VERIFICATO	APPROVATO AUTORIZZATO
PROPRIETARIO		PROGETTISTA		Dis. DIS-I-D-003	
		 Rif TPIDL: 082669C-100-STC-3290-004 TECHNIP ITALY DIREZIONE LAVORI S.p.A.		Comm. NR/17143	



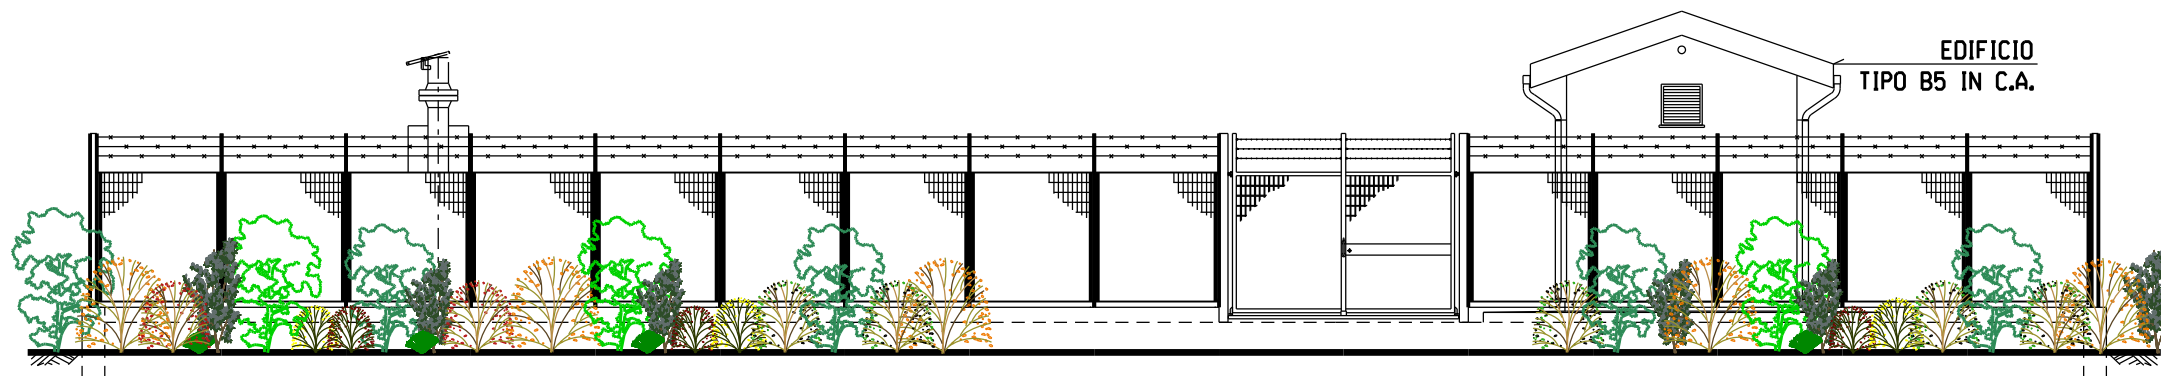



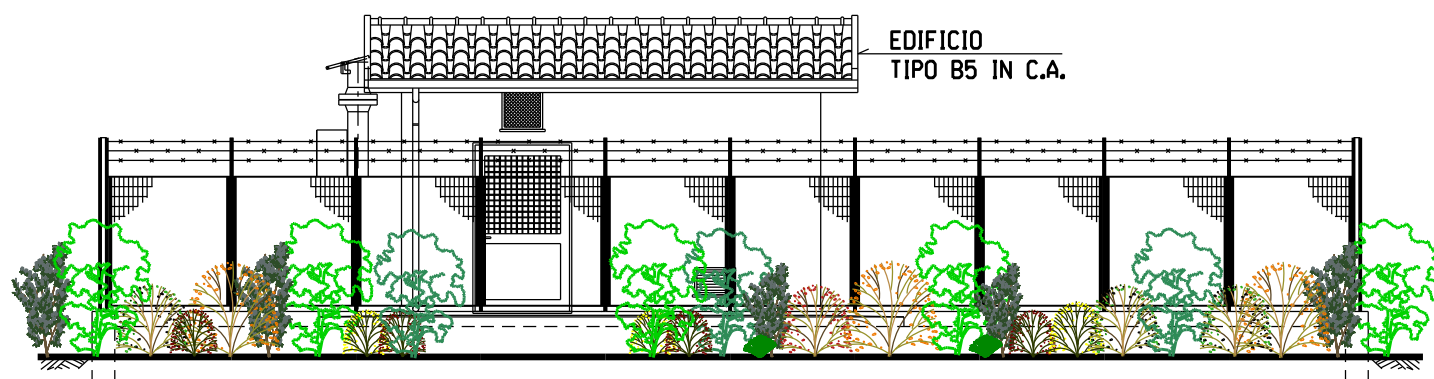









Foglio
3
di 3
Scala
1:100




PROSPETTO A



PROSPETTO B

		LECCIO n.16
		CORBEZZOLO n.16
		LIGUSTRO n.24
		ALATERNO n.24
		ALLORO n.32
		ILATRO COMUNE n.16
		ERICA ARBOREA n.16
		ERICA SCOPARIA n.16

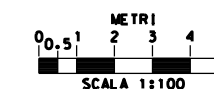

Il presente disegno e' di proprieta' aziendale - La Societa' tutelera' i propri diritti a termine di legge.