




Il presente disegno e' di proprieta' aziendale - La Societa' tutelera' i propri diritti a termine di legge.

DOCUMENTI DI RIFERIMENTO	N

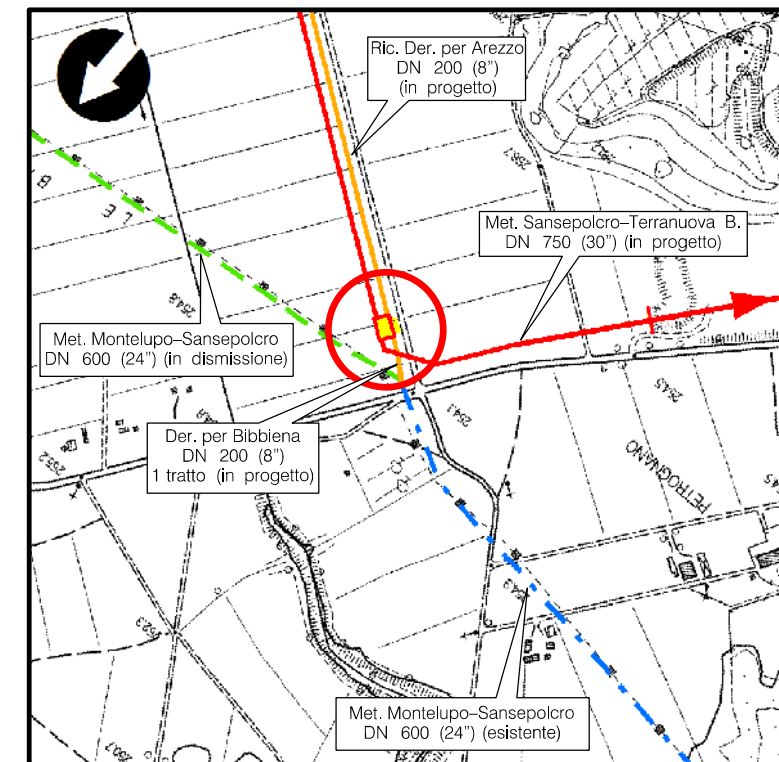

COROGRAFIA Scala 1:10.000
CTR 288070

0	Feb. 2021	EMISSIONE	G. BERTERA	F. MARCHETTI	V. FORLIVESI G. GIOVANNINI						
REV.	DATA	DESCRIZIONE	ELABORATO	VERIFICATO	APPROVATO AUTORIZZATO						
PROPRIETARIO			PROGETTISTA	 Rif. TPIDL: 082669C-100-DW-3253-005 TECHNIP ITALY DIREZIONE LAVORI S.p.A.							
RIFACIMENTO METANODOTTO SANSEPOLCRO - TERRANOVA DN 750 (30"), DP 75 bar ED OPERE CONNESSE			Dis.	DIS-I-D-004							
			Fg.	1	di	3					
			Comm.	NR/17143							
			INDICE	<table border="1"> <tr> <td>0</td> <td> </td> <td> </td> <td> </td> <td> </td> <td> </td> </tr> </table>		0					
0											
			Scala	1:200/1:100							
Mascheramento Impianto PID15 AREZZO Loc. LE BASSE - PIANTA E PROSPETTI Met. Sansepolcro - Terranuova Bracciolini DN 750 (30") DP 75 bar - 2^ Tronco			Sostituisce il							
			Sostituito dal							


RIFACIMENTO METANODOTTO SANSEPOLCRO - TERRANOVA DN 750 (30"), DP 75 bar ED OPERE CONNESSE

Mascheramento Impianto PIDI 5 AREZZO Loc. LE BASSE – PIANTA
Met. Sansepolcro – Terranuova Bracciolini DN 750 (30") DP 75 bar – 2^ Tronco








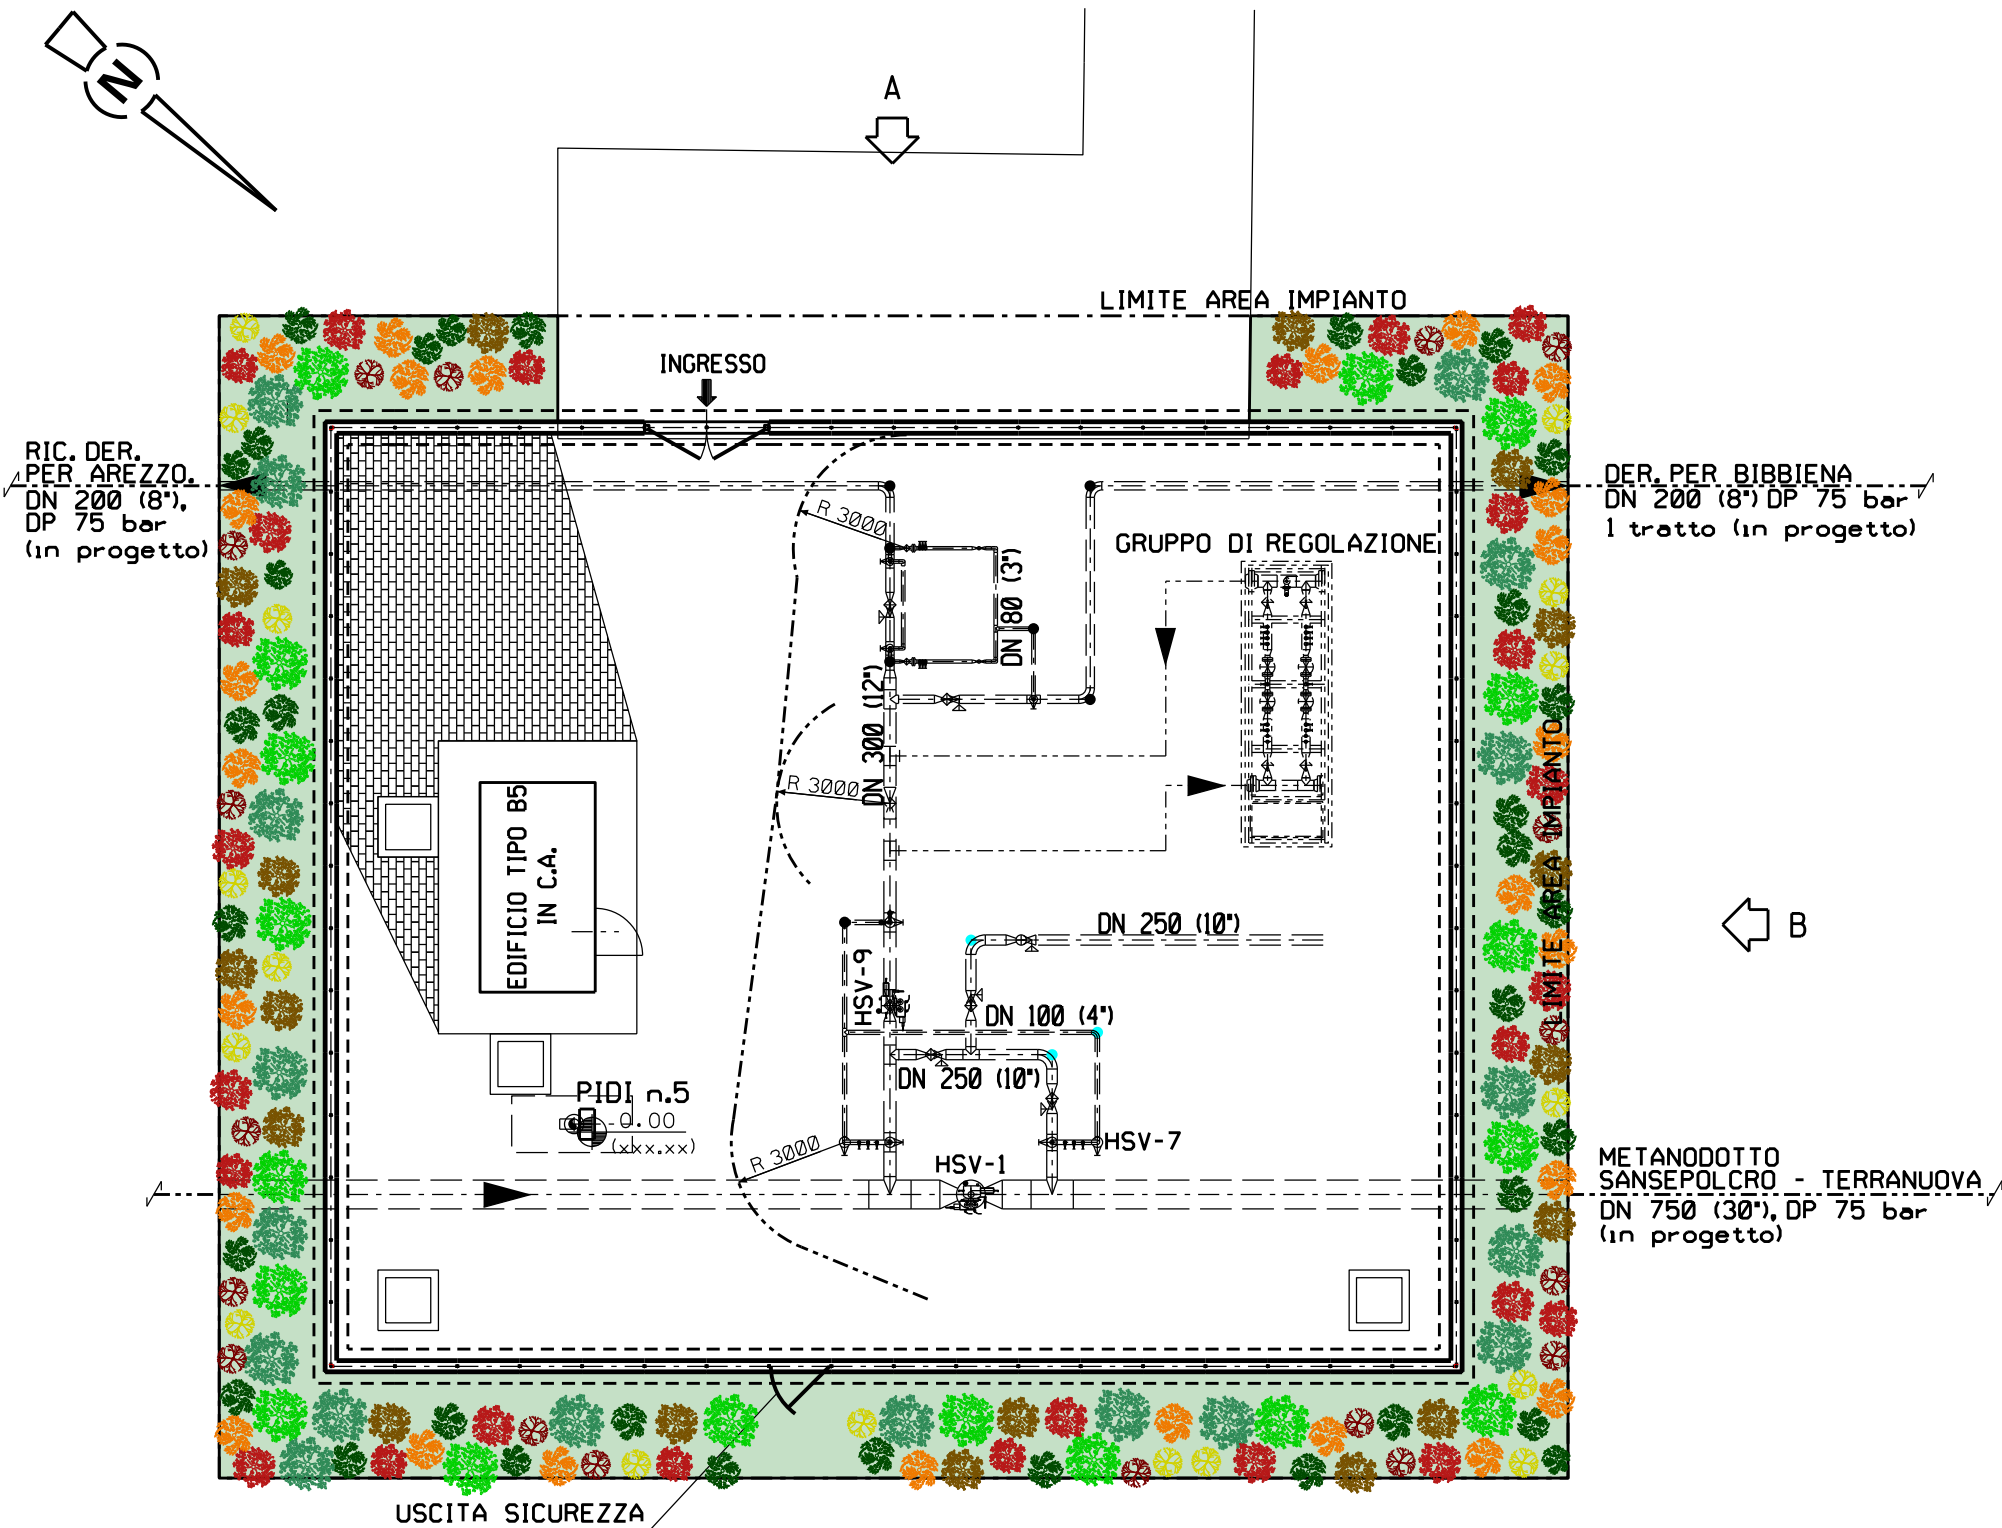

0	Feb. 2021	EMISSIONE	G. BERTERA	F. MARCHETTI	V. FORLIVESTI G. GIOVANNINI
REV.	DATA	DESCRIZIONE	ELABORATO	VERIFICATO	APPROVATO AUTORIZZATO
PROPRIETARIO			PROGETTISTA		
			 Rif TPIDL: 082669C-100-STC-3290-005 TECHNIP ITALY DIREZIONE LAVORI S.p.A.		
			Dis.	DIS-I-D-004	
			Comm.	NR/17143	

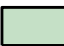Foglio
2
di 3
Scala
1:200

Il presente disegno e' di proprieta' aziendale - La Societa' tutelera' i propri diritti a termine di legge.



LEGENDA MASCHERAMENTO

-  AREA DI INTERVENTO
-  Quercus ilex (Leccio) h. 1,25 m – 1,50 m
-  Arbutus unedo (Corbezzolo) h. 1,25 m – 1,50 m
-  Ligustum vulgare (Ligustro) h. 0,80 m
-  Rhamnus alaternus (Alaterno) h. 0,80 m
-  Laurus nobilis (Alloro) h. 0,80 m
-  Phyllirea latifolia (Ilatro comune) h. 0,80 m
-  Erica arborea (Erica arborea) h. 0,80 m
-  Erica scoparia (Erica scoparia) h. 0,80 m

SPECIE ARBOREE:

SPECIE:	%	PIANTE N:
Quercus ilex	10	18
Arbutus unedo	10	18

SPECIE ARBUSTIVE:


SPECIE:	%	PIANTE N:
Ligustrum vulgare	15	27
Rhamnus alaternus	15	27
Laurus nobilis	20	36
Phyllirea latifolia	10	18
Erica arborea	10	18
Erica scoparia	10	18

NOTE

La distribuzione delle specie deve avvenire in modo casuale sullo spazio (senza uno schema predefinito), rispettando sia le percentuali individuate, sia le posizioni indicative riportate in planimetria.

Le distanze tra le specie arbustive devono essere comprese tra 0,80 e 1,50 m. Le distanze tra le specie arboree e le altre specie non devono essere inferiori a 1,00 m

PIANTA

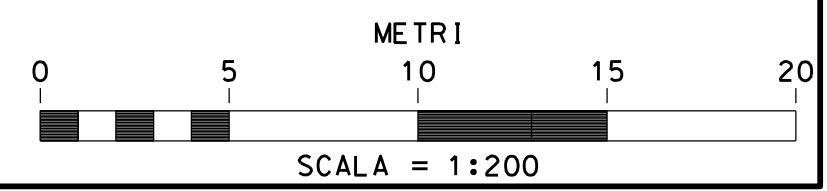


RIFACIMENTO METANODOTTO SANSEPOLCRO - TERRANOVA DN 750 (30"), DP 75 bar ED OPERE CONNESSE


Mascheramento Impianto PIDI 5 AREZZO Loc. LE BASSE – PROSPETTI
Met. Sansepolcro – Terranuova Bracciolini DN 750 (30") DP 75 bar – 2^ Tronco

0	Feb. 2021	EMISSIONE	G. BERTERA	F. MARCHETTI	V. FORLIVESTI G. GIOVANNINI
REV.	DATA	DESCRIZIONE	ELABORATO	VERIFICATO	APPROVATO AUTORIZZATO
PROPRIETARIO		PROGETTISTA		Dis. DIS-I-D-004	
		 Rif TPIDL: 082669C-100-STC-3290-005 TECHNIP ITALY DIREZIONE LAVORI S.p.A.		Comm. NR/17143	



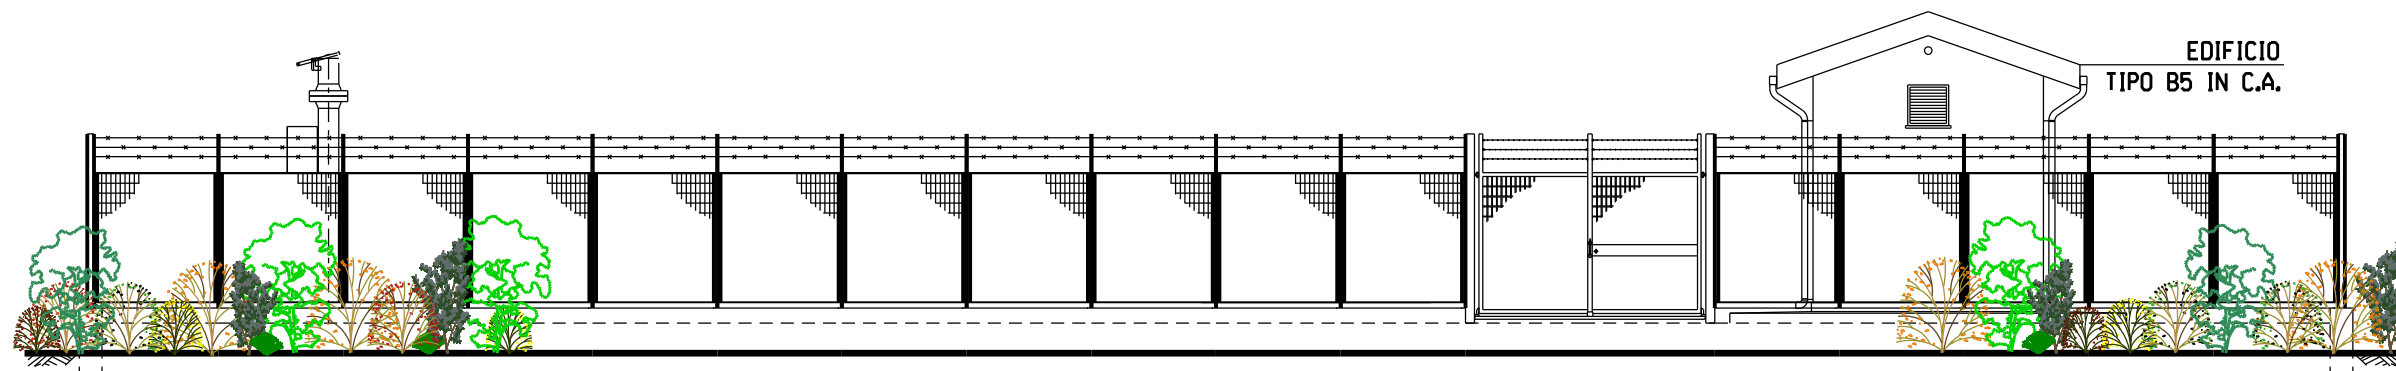



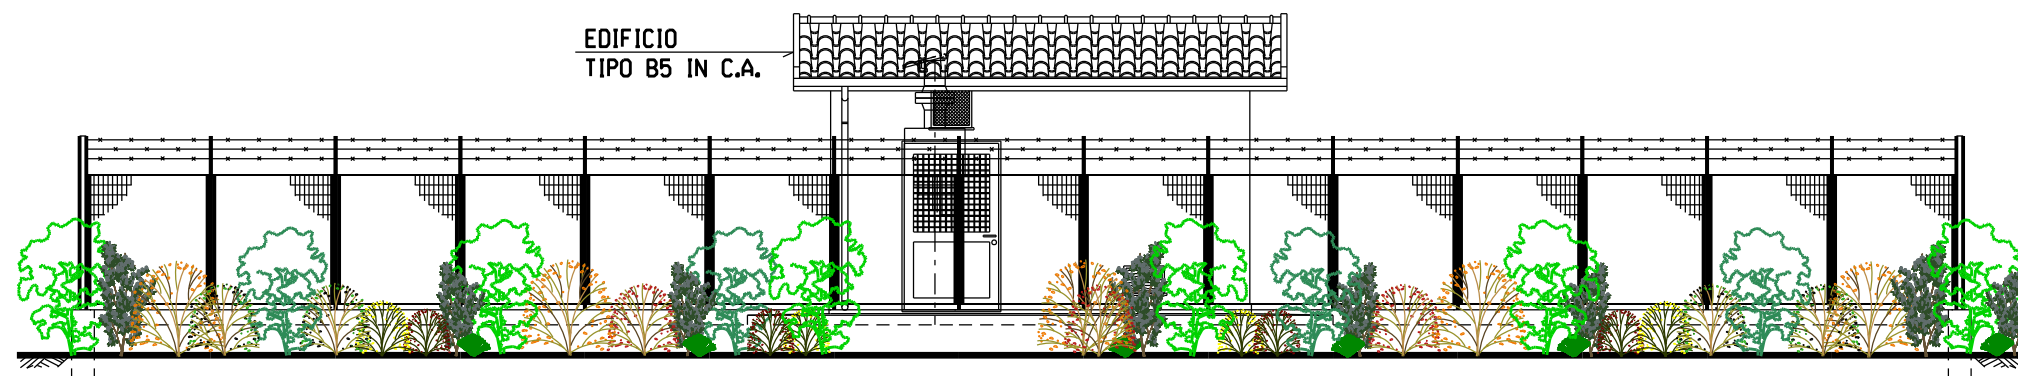









Foglio
3
di 3
Scala
1:100



PROSPETTO A



PROSPETTO B

		LECCIO n.20
		CORBEZZOLO n.20
		LIGUSTRO n.30
		ALATERO n.30
		ALLORO n.40
		ILATRO COMUNE n.20
		ERICA ARBOREA n.20
		ERICA SCOPARIA n.20

Il presente disegno e' di proprieta' aziendale - La Societa' tutelera' i propri diritti a termine di legge.