


Il presente disegno e' di proprieta' aziendale - La Societa' tutelera' i propri diritti a termine di legge.

DOCUMENTI DI RIFERIMENTO	N

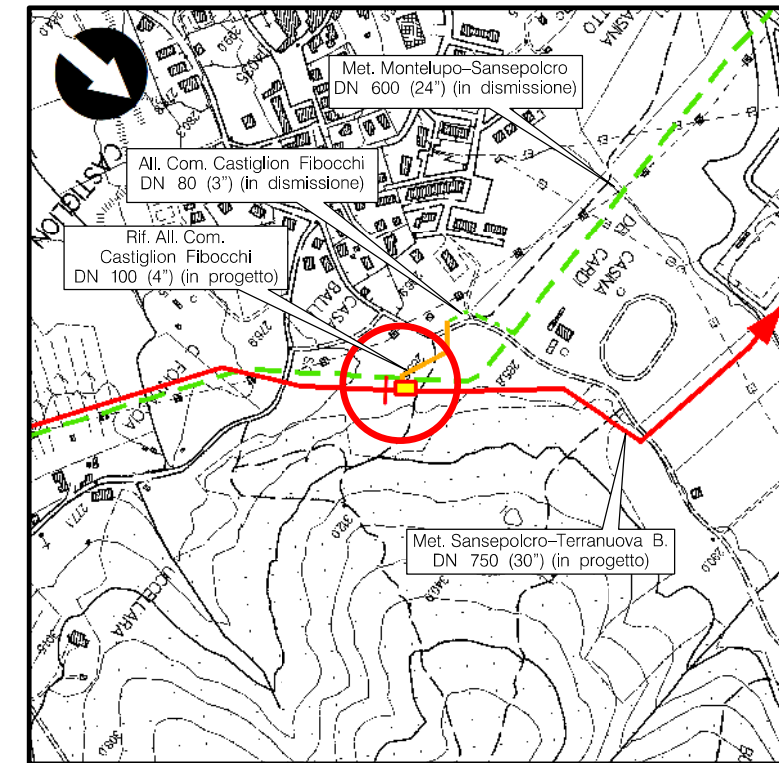

COROGRAFIA Scala 1:10.000  
CTR 288060

0	Feb. 2021	EMISSIONE	G. BERTERA	F. MARCHETTI	V. FORLIVESI G. GIOVANNINI						
REV.	DATA	DESCRIZIONE	ELABORATO	VERIFICATO	APPROVATO AUTORIZZATO						
PROPRIETARIO			PROGETTISTA	 Rif. TPIDL: 082669C-100-DW-3253-006 TECHNIP ITALY DIREZIONE LAVORI S.p.A.							
<b>RIFACIMENTO METANODOTTO SANSEPOLCRO - TERRANOVA DN 750 (30"), DP 75 bar ED OPERE CONNESSE</b>			Dis. <b>DIS-I-D-005</b>								
			Fg. <b>1</b> di <b>3</b>								
			Comm. <b>NR/17143</b>								
Mascheramento Impianto PID n.6 CASTIGLION FIBOCCHI Loc. CASINA DEI CARDI - PIANTE E PROSPETTI Met. Sansepolcro-Terranuova Bracciolini DN 750 (30") DP 75 bar - 3^ Tronco			Sostituisce il ..... Sostituito dal .....								
INDICE			<table border="1"> <tr> <td>0</td> <td></td> <td></td> <td></td> <td></td> <td></td> </tr> </table>			0					
0											
Scala <b>1:200/1:100</b>											

# RIFACIMENTO METANODOTTO SANSEPOLCRO - TERRANOVA DN 750 (30"), DP 75 bar ED OPERE CONNESSE










Mascheramento Impianto PIDI n.6 CASTIGLION FIBOCCHI Loc. CASINA DEI CARDI - PIANTA  
Met. Sansepolcro-Terranuova Bracciolini DN 750 (30") DP 75 bar - 3^ Tronco

0	Feb. 2021	EMISSIONE	G. BERTERA	F. MARCHETTI	V. FORLIVESTI G. GIOVANNINI
REV.	DATA	DESCRIZIONE	ELABORATO	VERIFICATO	APPROVATO AUTORIZZATO
PROPRIETARIO		PROGETTISTA		Dis. DIS-I-D-005	
snam		TechnipFMC		Comm. NR/17143	
		Rif TPIDL: 082669C-100-STC-3290-006 TECHNIP ITALY DIREZIONE LAVORI S.p.A.		Scala 1:200	

Foglio  
2  
di 3  
Scala  
1:200

Il presente disegno e' di proprieta' aziendale - La Societa' tutelera' i propri diritti a termine di legge.

### LEGENDA MASCHERAMENTO

-  AREA DI INTERVENTO
-  Quercus ilex (Leccio) h. 1,25 m - 1,50 m
-  Arbutus unedo (Corbezzolo) h. 1,25 m - 1,50 m
-  Ligustum vulgare (Ligustro) h. 0,80 m
-  Rhamnus alaternus (Alaterno) h. 0,80 m
-  Laurus nobilis (Alloro) h. 0,80 m
-  Phyllirea latifolia (Ilatro comune) h. 0,80 m
-  Erica arborea (Erica arborea) h. 0,80 m
-  Erica scoparia (Erica scoparia) h. 0,80 m

### SPECIE ARBOREE:

SPECIE:	%	PIANTE N:
Quercus ilex	10	16
Arbutus unedo	10	16



### SPECIE ARBUSTIVE:

SPECIE:	%	PIANTE N:
Ligustrum vulgare	15	24
Rhamnus alaternus	15	24
Laurus nobilis	20	32
Phyllirea latifolia	10	16
Erica arborea	10	16
Erica scoparia	10	16


### NOTE

La distribuzione delle specie deve avvenire in modo casuale sullo spazio (senza uno schema predefinito), rispettando sia le percentuali individuate, sia le posizioni indicative riportate in planimetria.

Le distanze tra le specie arbustive devono essere comprese tra 0,80 e 1,50 m. Le distanze tra le specie arboree e le altre specie non devono essere inferiori a 1,00 m

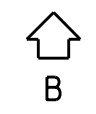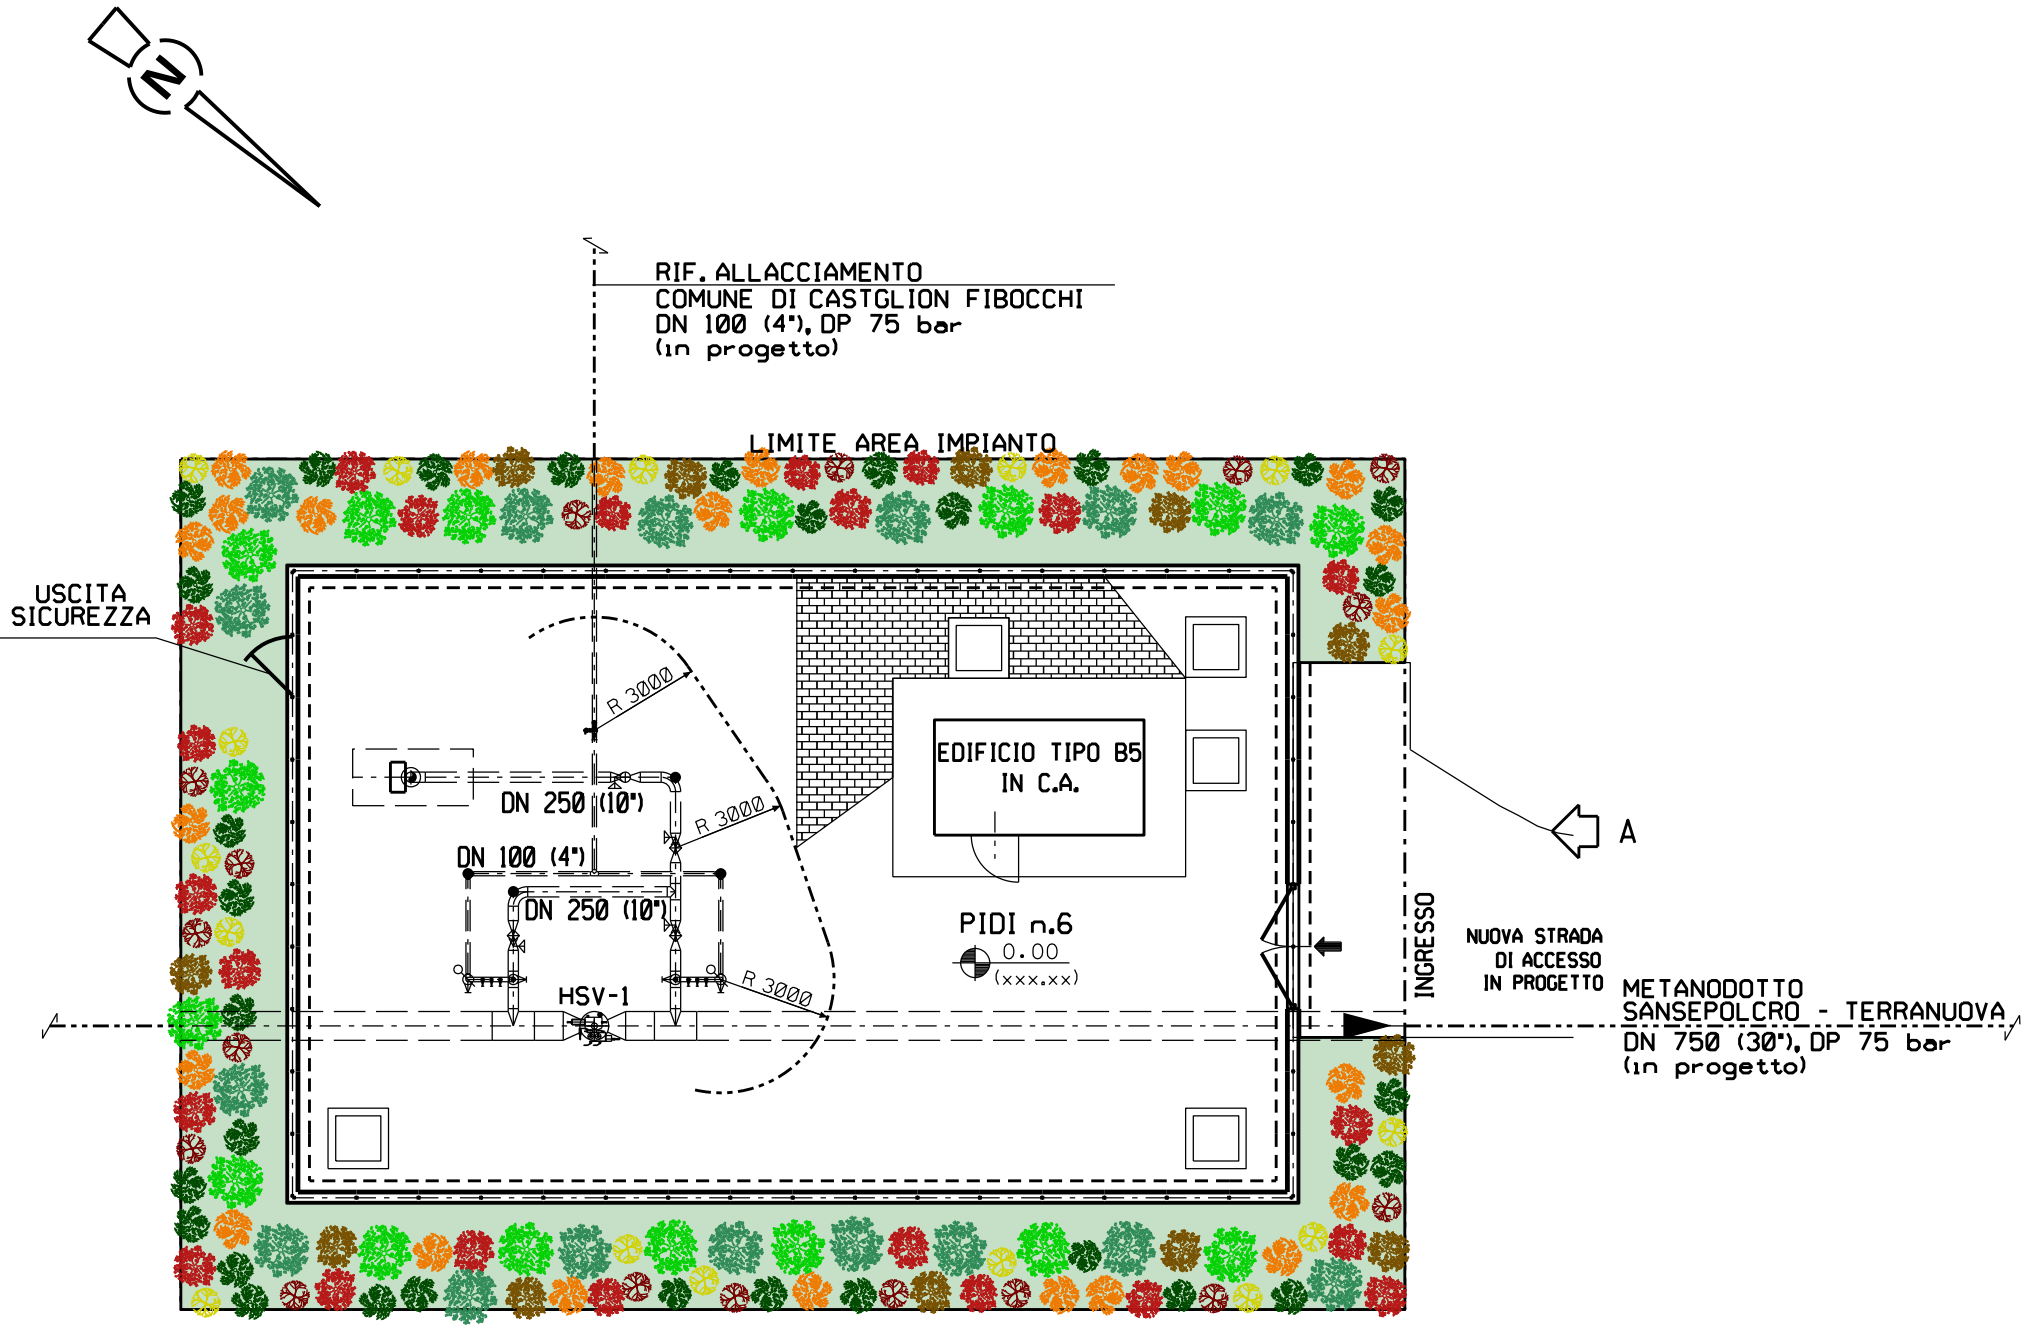

PIANTA

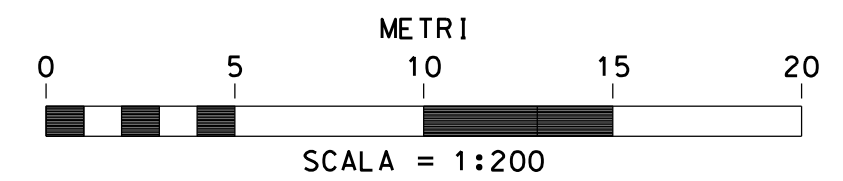


# RIFACIMENTO METANODOTTO SANSEPOLCRO - TERRANOVA DN 750 (30"), DP 75 bar ED OPERE CONNESSE


Mascheramento Impianto PID n.6 CASTIGLION FIBOCCHI Loc. CASINA DEI CARDI – PROSPETTI  
Met. Sansepolcro-Terranuova Bracciolini DN 750 (30") DP 75 bar – 3^ Tronco

0	Feb. 2021	EMISSIONE	G. BERTERA	F. MARCHETTI	V. FORLIVESTI G. GIOVANNINI
REV.	DATA	DESCRIZIONE	ELABORATO	VERIFICATO	APPROVATO AUTORIZZATO
PROPRIETARIO 			PROGETTISTA  Rif TPIDL: 082669C-100-STC-3290-006 TECHNIP ITALY DIREZIONE LAVORI s.p.a.		
			Dis.	DIS-I-D-005	
			Comm.	NR/17143	



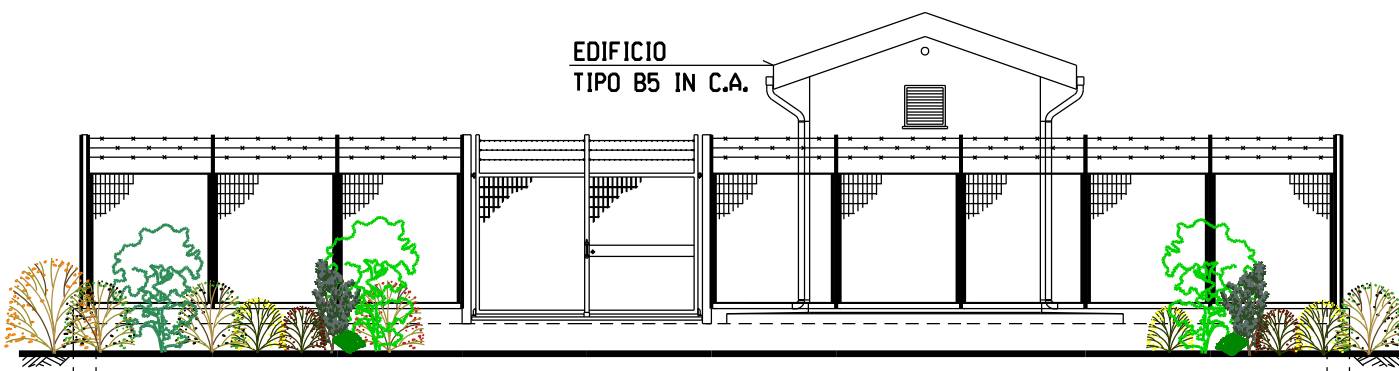



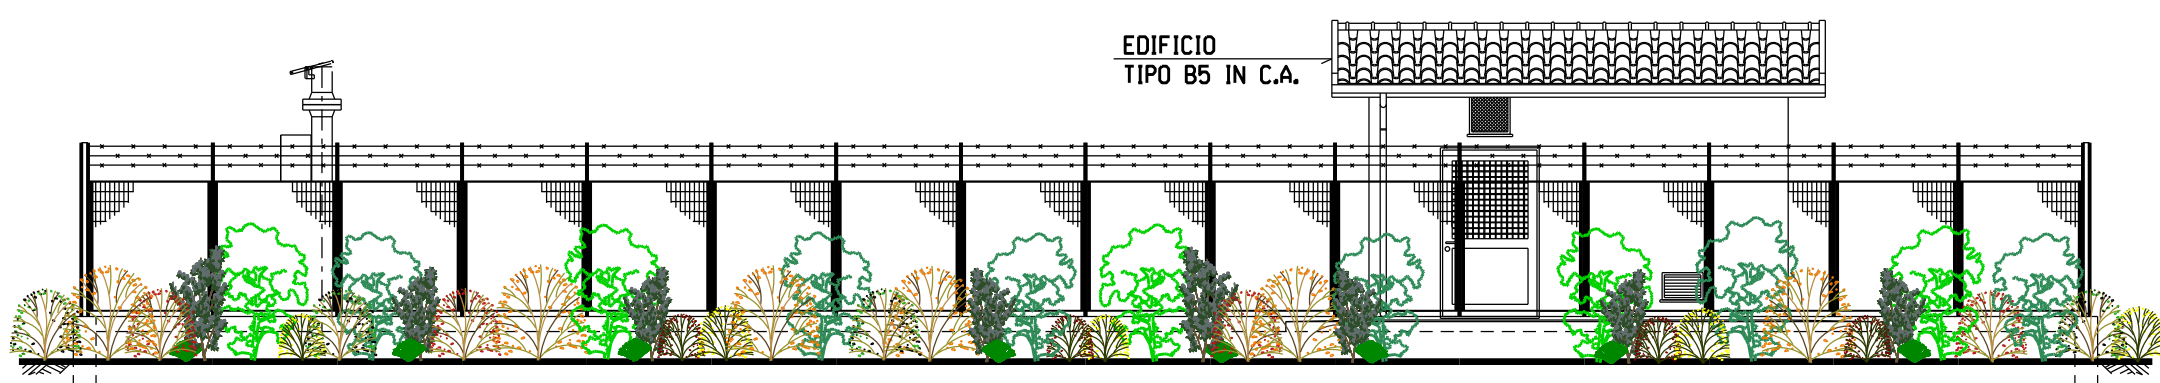









Foglio  
**3**  
di 3  
Scala  
**1:100**



PROSPETTO A



PROSPETTO B

		LECCIO n.16
		CORBEZZOLO n.16
		LIGUSTRO n.24
		ALATERO n.24
		ALLORO n.32
		ILATRO COMUNE n.16
		ERICA ARBOREA n.16
		ERICA SCOPARIA n.16

Il presente disegno e' di proprieta' aziendale - La Societa' tutelera' i propri diritti a termine di legge.