





# RIFACIMENTO METANODOTTO SANSEPOLCRO - TERRANOVA DN 750 (30"), DP 75 bar ED OPERE CONNESSE

Mascheramento Impianto PIDI n.7 LORO - CIUFFENNA Loc. MONTICELLO - PIANTA  
Met. Sansepolcro - Terranuova Bracciolini DN 750 (30") DP 75 bar - 3^ Tronco

0	Feb. 2021	EMISSIONE	G. BERTERA	F. MARCHETTI	V. FORLIVESTI G. GIOVANNINI
REV.	DATA	DESCRIZIONE	ELABORATO	VERIFICATO	APPROVATO AUTORIZZATO
PROPRIETARIO		PROGETTISTA		Dis. DIS-I-D-006	
snam		TechnipFMC		Comm. NR/17143	
		Rif TPIDL: 082669C-100-STC-3290-007 TECHNIP ITALY DIREZIONE LAVORI S.p.A.		Scala 1:200	

Foglio  
**2**  
di 3  
Scala  
**1:200**

Il presente disegno e' di proprieta' aziendale - La Societa' tutelera' i propri diritti a termine di legge.

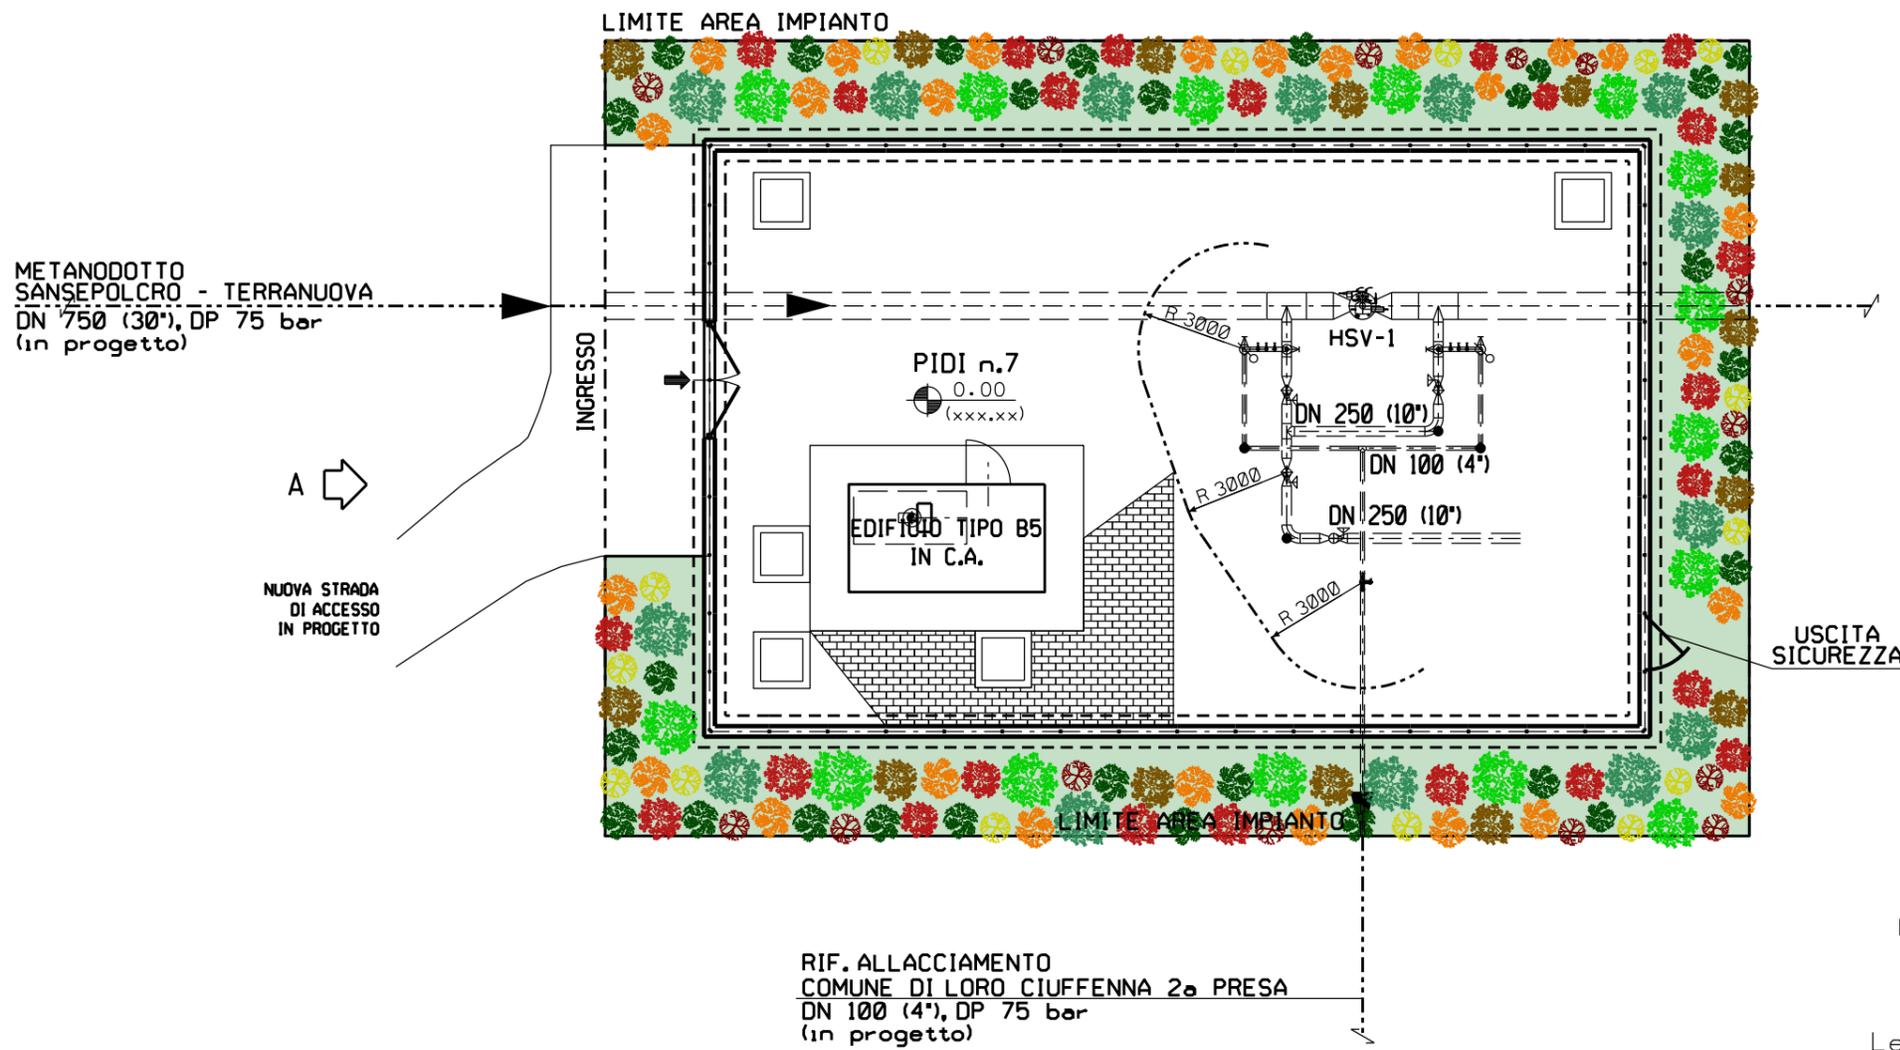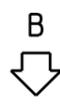

### LEGENDA MASCHERAMENTO

- AREA DI INTERVENTO
- Quercus Ilex (Leccio) h. 1,25 m - 1,50 m
- Arbutus unedo (Corbezzolo) h. 1,25 m - 1,50 m
- Ligustum vulgare (Ligustro) h. 0,80 m
- Rhamnus alaternus (Alaterno) h. 0,80 m
- Laurus nobilis (Alloro) h. 0,80 m
- Phyllirea latifolia (Ilatro comune) h. 0,80 m
- Erica arborea (Erica arborea) h. 0,80 m
- Erica scoparia (Erica scoparia) h. 0,80 m

### SPECIE ARBOREE:

SPECIE:	%	PIANTE N:
Quercus ilex	10	15
Arbutus unedo	10	15


### SPECIE ARBUSTIVE:

SPECIE:	%	PIANTE N:
Ligustrum vulgare	15	23
Rhamnus alaternus	15	22
Laurus nobilis	20	30
Phyllirea latifolia	10	15
Erica arborea	10	15
Erica scoparia	10	15

### NOTE

La distribuzione delle specie deve avvenire in modo casuale sullo spazio (senza uno schema predefinito), rispettando sia le percentuali individuate, sia le posizioni indicative riportate in planimetria.

Le distanze tra le specie arbustive devono essere comprese tra 0,80 e 1,50 m. Le distanze tra le specie arboree e le altre specie non devono essere inferiori a 1,00 m

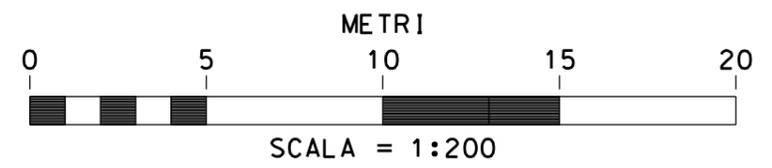


# RIFACIMENTO METANODOTTO SANSEPOLCRO - TERRANOVA DN 750 (30"), DP 75 bar ED OPERE CONNESSE


Mascheramento Impianto PIDI n.7 LORO CIUFFENNA Loc. MONTICELLO – PROSPETTI  
Met. Sansepolcro – Terranuova Bracciolini DN 750 (30") DP 75 bar – 3^ Tronco

0	Feb. 2021	EMISSIONE	G. BERTERA	F. MARCHETTI	V. FORLIVEST G. GIOVANNINI
REV.	DATA	DESCRIZIONE	ELABORATO	VERIFICATO	APPROVATO AUTORIZZATO
PROPRIETARIO		PROGETTISTA		Dis. DIS-I-D-006	
		 Rif TPIDL: 082669C-100-STC-3290-007 TECHNIP ITALY DIREZIONE LAVORI S.p.A.		Comm. NR/17143	

Foglio  
**3**  
di 3  
Scala  
**1:100**

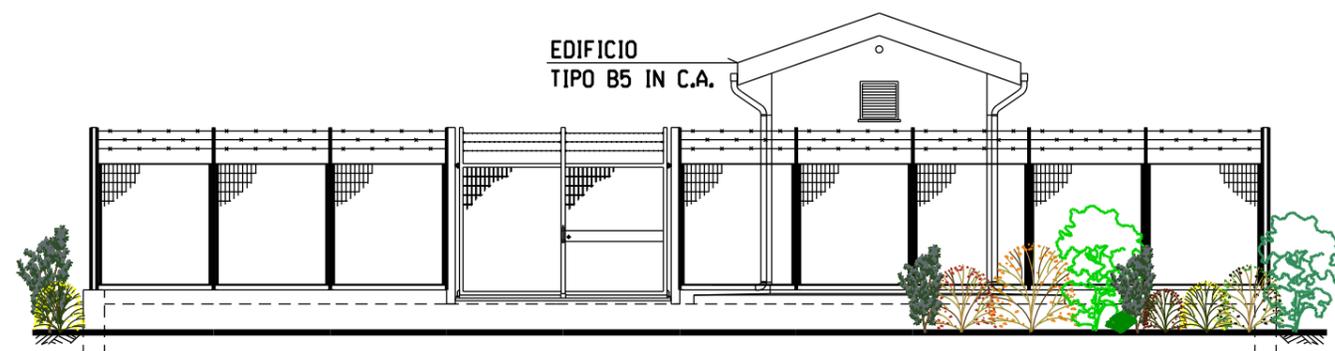

PROSPETTO A

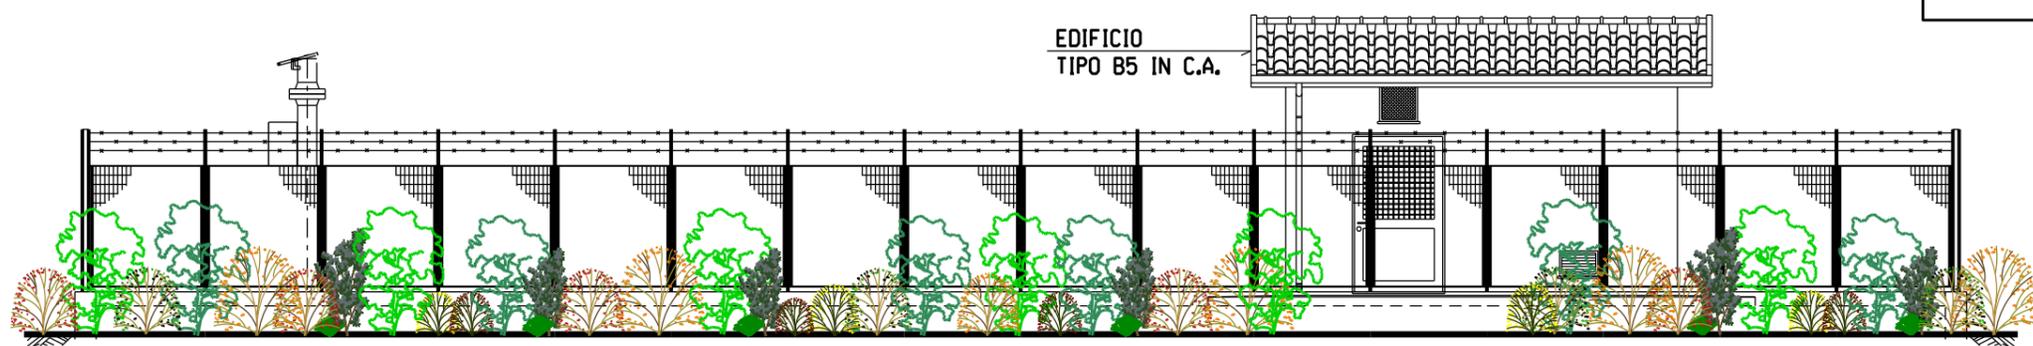

PROSPETTO B

		LECCIO n.16
		CORBEZZOLO n.16
		LIGUSTRO n.16
		ALATERO n.24
		ALLORO n.32
		ILATRO COMUNE n.16
		ERICA ARBOREA n.16
		ERICA SCOPARIA n.16

Il presente disegno e' di proprieta' aziendale - La Societa' tutelera' i propri diritti a termine di legge.

