


PIANTA SOLETTONE SUPERIORE
(SCALA 1:50)



CALCESTRUZZO (UNI EN 206-1):
MAGRONI:
- CLASSE DI RESISTENZA C12/15
STRUTTURE DI FONDAZIONE/ELEVAZIONE:
- CLASSE DI RESISTENZA C32/40 (UNI 9486)
- CLASSE DI ESPOSIZIONE XA2 (UNI EN 206-1)
- CLASSE DI CONSISTENZA S4 (UNI 9418)
- COPRIFERRO 40mm
DIAMETRO MAX DEGLI AGGREGATI 32 mm
ACCIAIO PER C.A.:
- Fe B 44 K Controllato in stabilimento saldobile

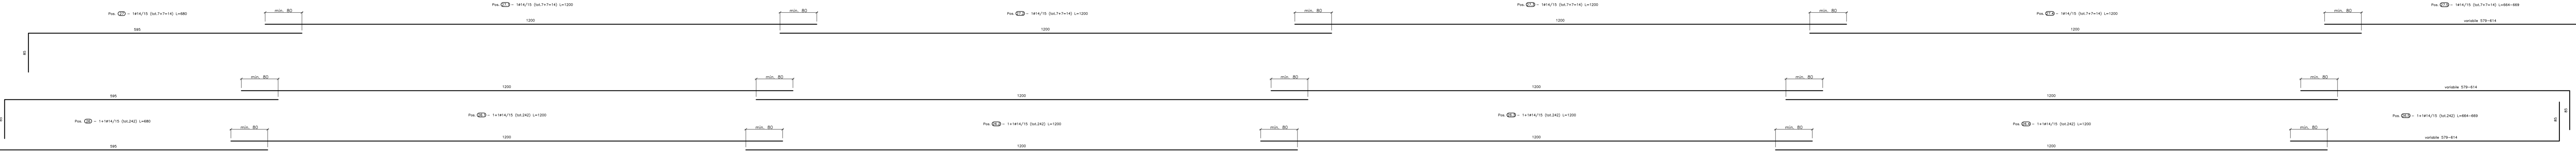

PA 12/09
CORRIDOIO PLURIMODALE TIRRENICO - NORD EUROPA
ITINERARIO AGRIGENTO - CALTANISSETTA - A19
S.S. N° 640 "DI PORTO EMPEDOCLE"
AMMODERNAMENTO E ADEGUAMENTO ALLA CAT. B DEL D.M. 5.11.2001
Dal km 44+000 allo svincolo con l'A19

PROGETTO ESECUTIVO



OPERE IDRAULICHE
Tombini Scatolari - Asse Principale

Tombino Monte Stretto - 18.00x5.70 al Km 23+477.96 - Armatura Solettone Superiore

Codice Unico Progetto (CUP) : F91B09000070001

Codice Elaborato: PA12_09 - E 1 4 3 | S V 2 0 8 | T S 0 2 | H B B | 0 1 3 | B 150

REV.	DATA	DESCRIZIONE	REDATTO	VERIFICATO	APPROVATO	AUTORIZZATO
B	Ottobre 2011	Rev. Istruttoria prof. CDG-0141142-P del 19/10/11	A. SALVAGO	R. CAPOCCHI	M. LITI	P. PAGLINI
A	Aprile 2011	EMISSIONE	A. SALVAGO	A. TURSO	M. LITI	P. PAGLINI

Responsabile del procedimento: Ing. MAURO PAGLINI

Il Progettista: **GRAN LUCI ASSOCIATI** (ORDINE EGEO INGENNERI FIRENZE N° 453)

Il Consulente: **INGENNERI MAURIZIO CAPOCCHI ASSOCIATI** (ORDINE EGEO INGENNERI ROMA N° 1607)

Il Coordinatore per la sicurezza in fase di progetto: **INGENNERI MAURIZIO CAPOCCHI ASSOCIATI** (ORDINE EGEO INGENNERI ROMA N° 1607)

Il Direttore dei lavori: **INGENNERI MAURIZIO CAPOCCHI ASSOCIATI** (ORDINE EGEO INGENNERI ROMA N° 1607)