


ALLEGATI DI RIFERIMENTO	INERBIMENTO	Tipologia di inerbimento (Legenda)	[1]	[2]	[3]
	N° riferimento Scheda di Dettaglio				
RIMBOSCHIMENTO - AREA DI PASSAGGIO	Tipologia di ripristino (Legenda)		[1]	[2]	[3]
	N° riferimento Scheda di Dettaglio				
RIMBOSCHIMENTO - PISTE TEMPORANEE	Tipologia di ripristino (Legenda)				
	N° riferimento Scheda di Dettaglio				

CONFINI AMMINISTRATIVI	
DATI CARATTERISTICI	
DATI DI COSTRUZIONE	
PRESSIONE DI PROGETTO	75.0 bar
PRESSIONE MASSIMA DI ESERCIZIO (MOP)	70.0 bar
GRADO DI UTILIZZAZIONE DICHIARATO f -	0.72
DIAMETRO PREVALENTE -	750.0 (DN)
REALIZZATO IN CONFORMITA' AL D.M. 17/04/2008 CONFORMITA' AL D.M. NUMERO PER MODIFICHE REALIZZATE SUCCESSIVAMENTE	
RIVESTIMENTO GIUNTI DI SALDATURA	
DN	750 SP 11.1 [UNI-EN]
FASE EMISSIONE Permessi	
CONFINI AMMINISTRATIVI	

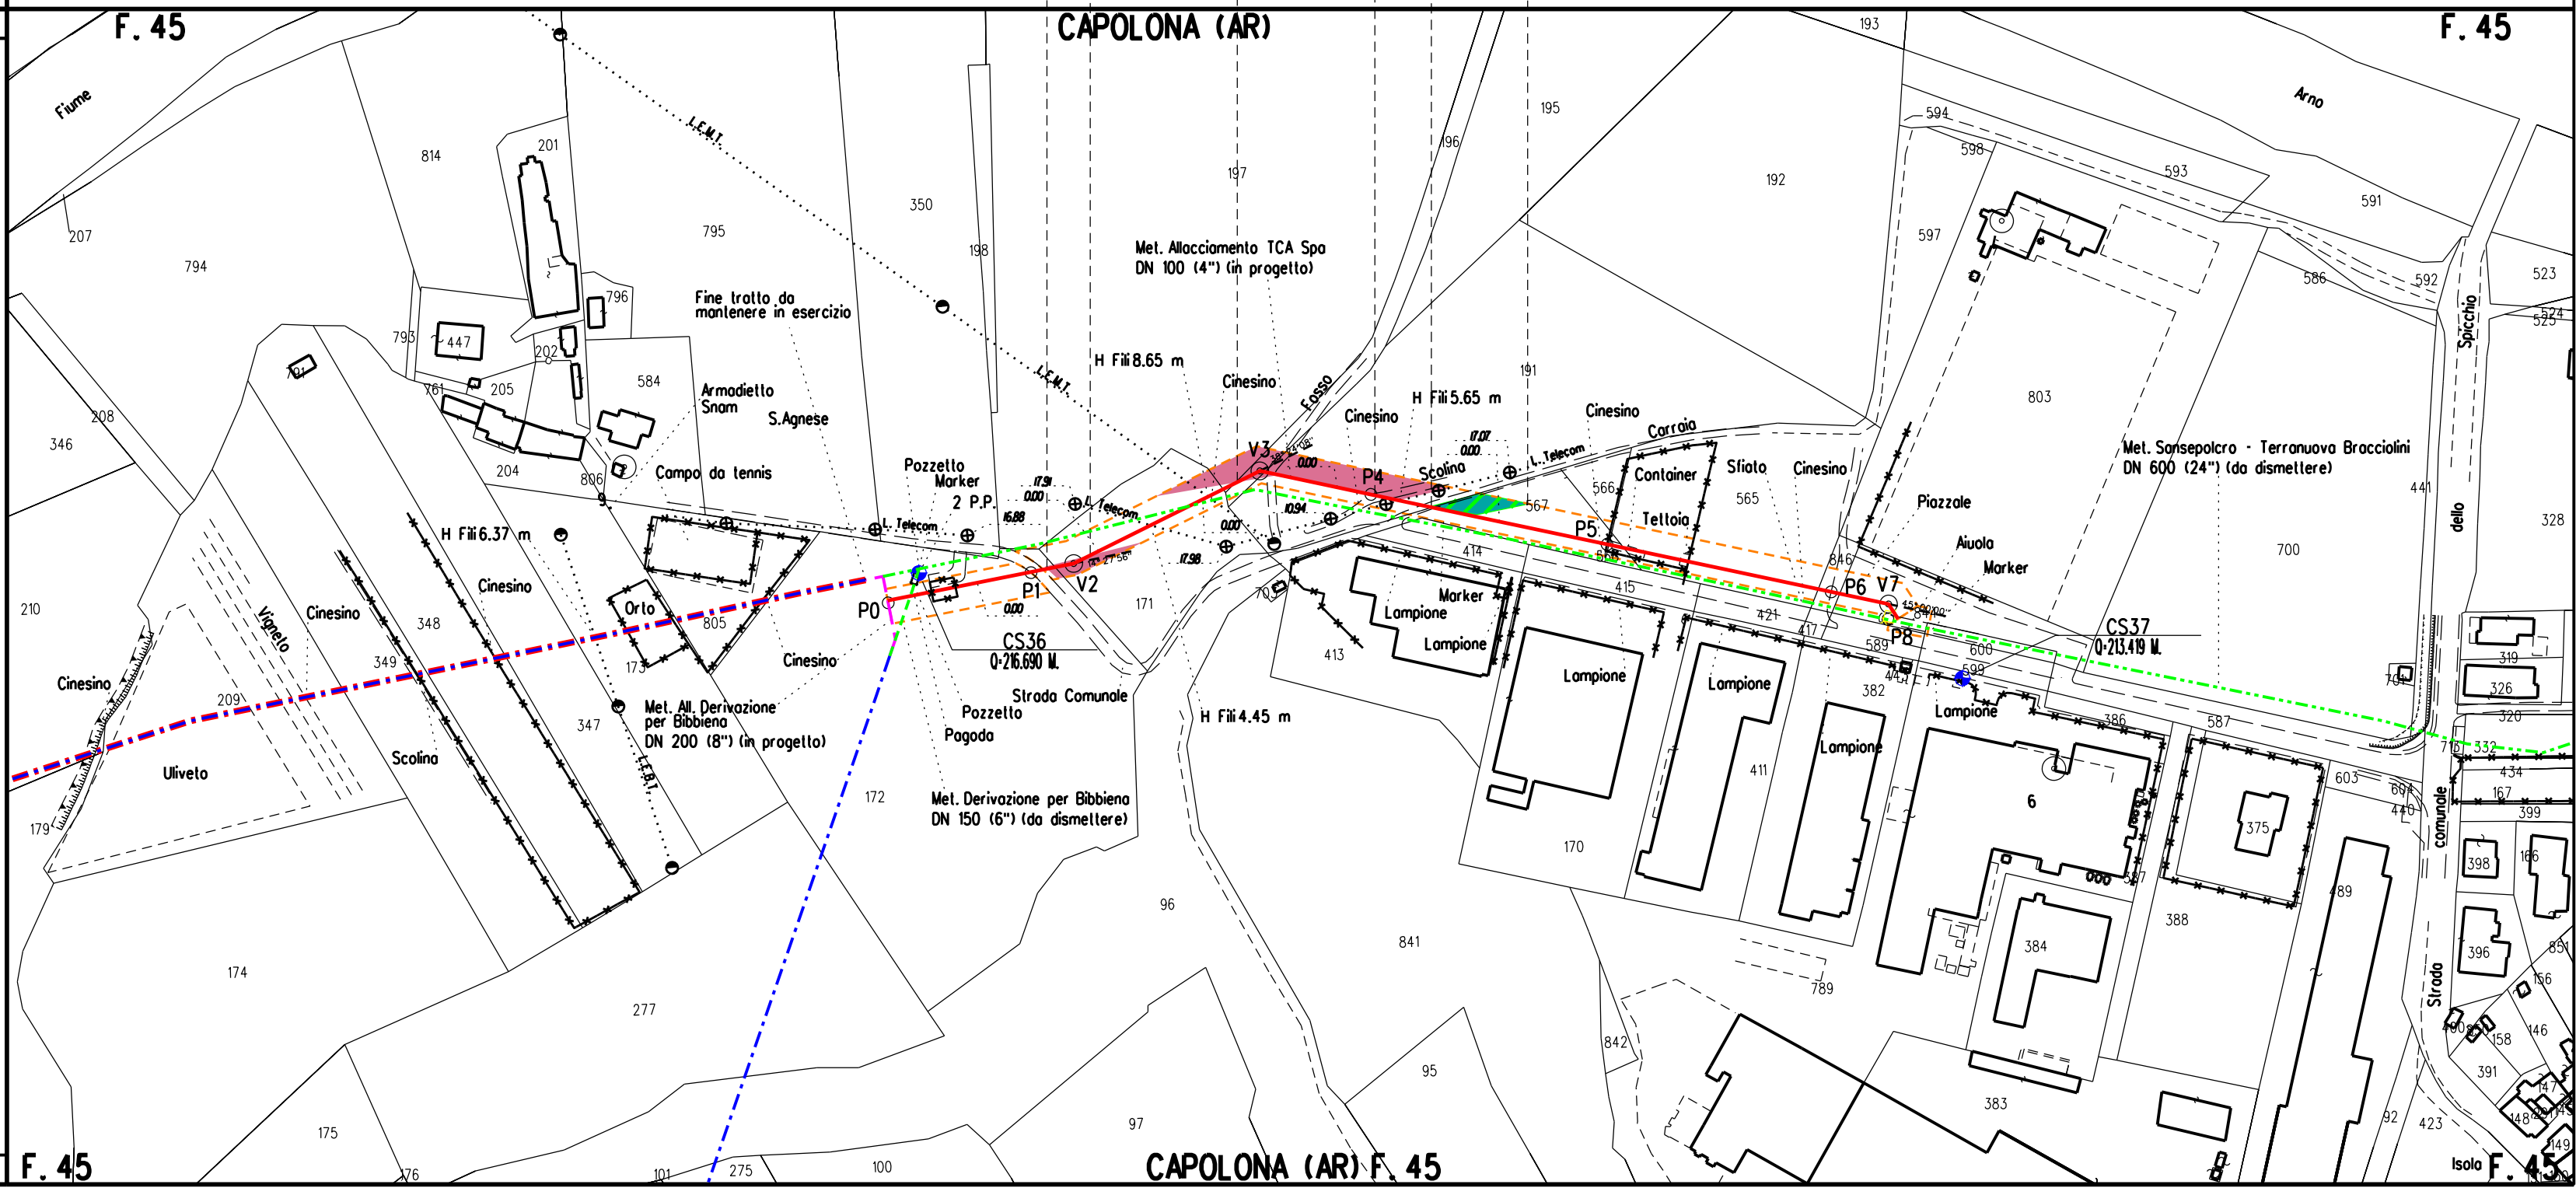

LEGENDA

- AREA DI OCCUPAZIONE LAVORI
- Metanodotto SANSEPOLCRO - TERRANUOVA BRACCIOLINI DN 750 (30") in progetto
- Condotte derivate in progetto
- Metanodotto Montelupo - Sansepolcro DN 600 (24") in dismissione
- Condotte derivate in dismissione
- Metanodotto in esercizio
- Metanodotto in progetto da altra opera

LEGENDA TIPOLOGIE VEGETAZIONALI INTERFERITE

- Bosco igrofilo ripariale a Populus sp., Salix alba, talvolta con robinia
- Arbusteti mesofili e nitrofilia prugnolo e rovo

LEGENDA FORMAZIONI VEGETAZIONALI DI RIFERIMENTO PER IL RIPRISTINO

- Vegetazione ripariale igrofila a Populus nigra, Populus alba e Salix alba
- Arbusteti mesofili

LEGENDA METODOLOGIE DI RIPRISTINO

- Ripristino diffuso

LEGENDA TIPOLOGIE DI INERBIMENTO

- Semina Tipo A
- [1] n. Scheda di dettaglio

NOTA: Planimetria catastale aggiornata a Aprile 2020

COROGRAFIA Scala 1:250.000

0	Febbraio 2021	EMISSIONE	G. BERTERA	F. MARCHETTI	V. FORLIVESI G. GIOVANNINI
Rev	DATA	DESCRIZIONE	ELABORATO	VERIFICATO	APPROVATO AUTORIZZATO
		PROGETTISTA			COMMESSA
		Rif. TPIDL 082669C-100-DW-3252-099			NR/17143
RICOLLEGAMENTO ALLACCIAMENTO TCA S.P.A.					DIS N
DN 100 (4"), DP 75 bar					PG-PL-6E-020
PROGETTO DI RIPRISTINO VEGETAZIONALE CON UBICAZIONE DEI PUNTI DI RIPRESA FOTOGRAFICA DEGLI INERBIMENTI E DEI RIMBOSCHIMENTI					REVISIONE
					0
					FG
					1
					DI
					1
					SCALA
					1:2000

TECHNIP ITALY DIREZIONE LAVORI S.p.A. - 00148 ROMA - Viale Castello della Magliana, 68