

DATI FUNZIONALI	ALLEGATI DI RIFERIMENTO		
	INERBIMENTO	Tipologia di inerbimento (Legenda)	[1]
DATI TECNICI	RIMBOSCHIMENTO - AREA DI PASSAGGIO	Tipologia di ripristino (Legenda)	[1]
	RIMBOSCHIMENTO - PISTE TEMPORANEE	Tipologia di ripristino (Legenda)	

CONFINI AMMINISTRATIVI

DATI CARATTERISTICI


DATI DI COSTRUZIONE
 PRESSIONE DI PROGETTO 75.0 bar
 PRESSIONE MASSIMA DI ESERCIZIO (MOP) 70.0 bar
 GRADO DI UTILIZZAZIONE DICHIARATO f - 0.32
 DIAMETRO PREVALENTE = 1000.0 (DN)

REALIZZATO IN CONFORMITA' AL D.M. 17/04/2008
 CONFORMITA' AL D.M. NUMERO PER MODIFICHE REALIZZATE SUCCESSIVAMENTE

RIVESTIMENTO GIUNTI DI SALDATURA

DATI GENERALI
 DN 750 SP 11.1 [UNI-EN]

FASE EMISSIONE Permessi

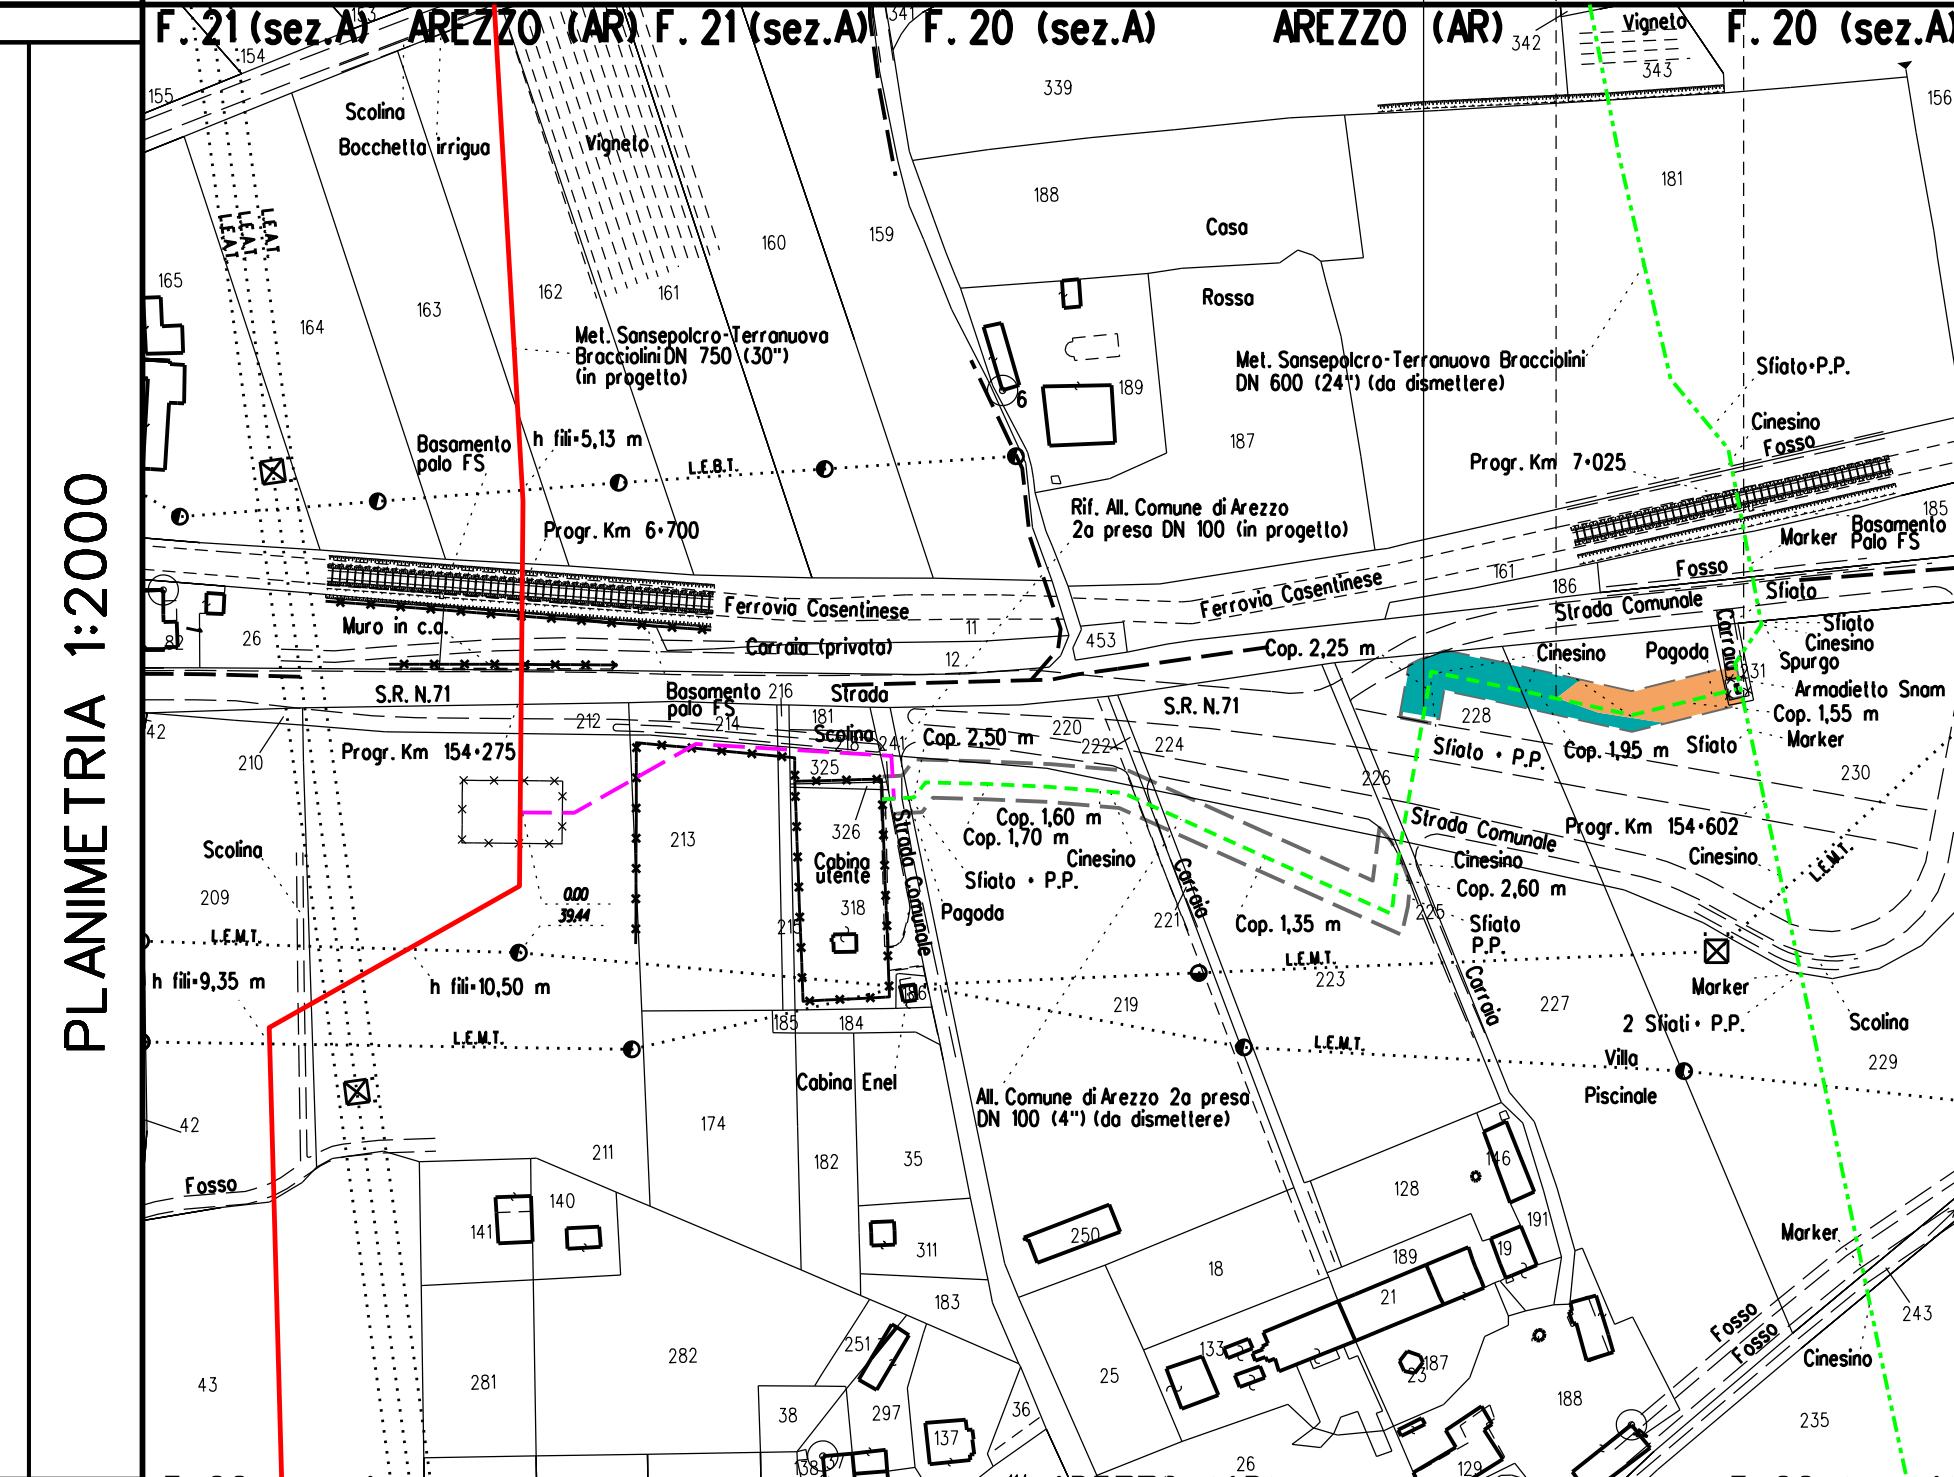

LEGENDA

- AREA DI OCCUPAZIONE LAVORI
- Metanodotto SANSEPOLCRO - TERRANUOVA BRACCIOLINI DN 750 (30") in progetto
- Condotte derivate in progetto
- Metanodotto Montelupo - Sansepolcro DN 600 (24") in dismissione
- Condotte derivate in dismissione
- Metanodotto in esercizio
- Metanodotto in progetto da altra opera

LEGENDA TIPOLOGIE VEGETAZIONALI INTERFERITE

- Bosco igrofilo ripariale a Populus sp., Salix alba, talvolta con robinia
- Vegetazione erbacea rudérale nitrofila e sinantropica

LEGENDA FORMAZIONI VEGETAZIONALI DI RIFERIMENTO PER IL RIPRISTINO

- Vegetazione ripariale igrofila a Populus nigra, Populus alba e Salix alba

LEGENDA METODOLOGIE DI RIPRISTINO


- Ripristino diffuso

LEGENDA TIPOLOGIE DI INERBIMENTO

- Semina Tipo A

[1] n. Scheda di dettaglio

NOTA: Planimetria catastale aggiornata a Aprile 2020

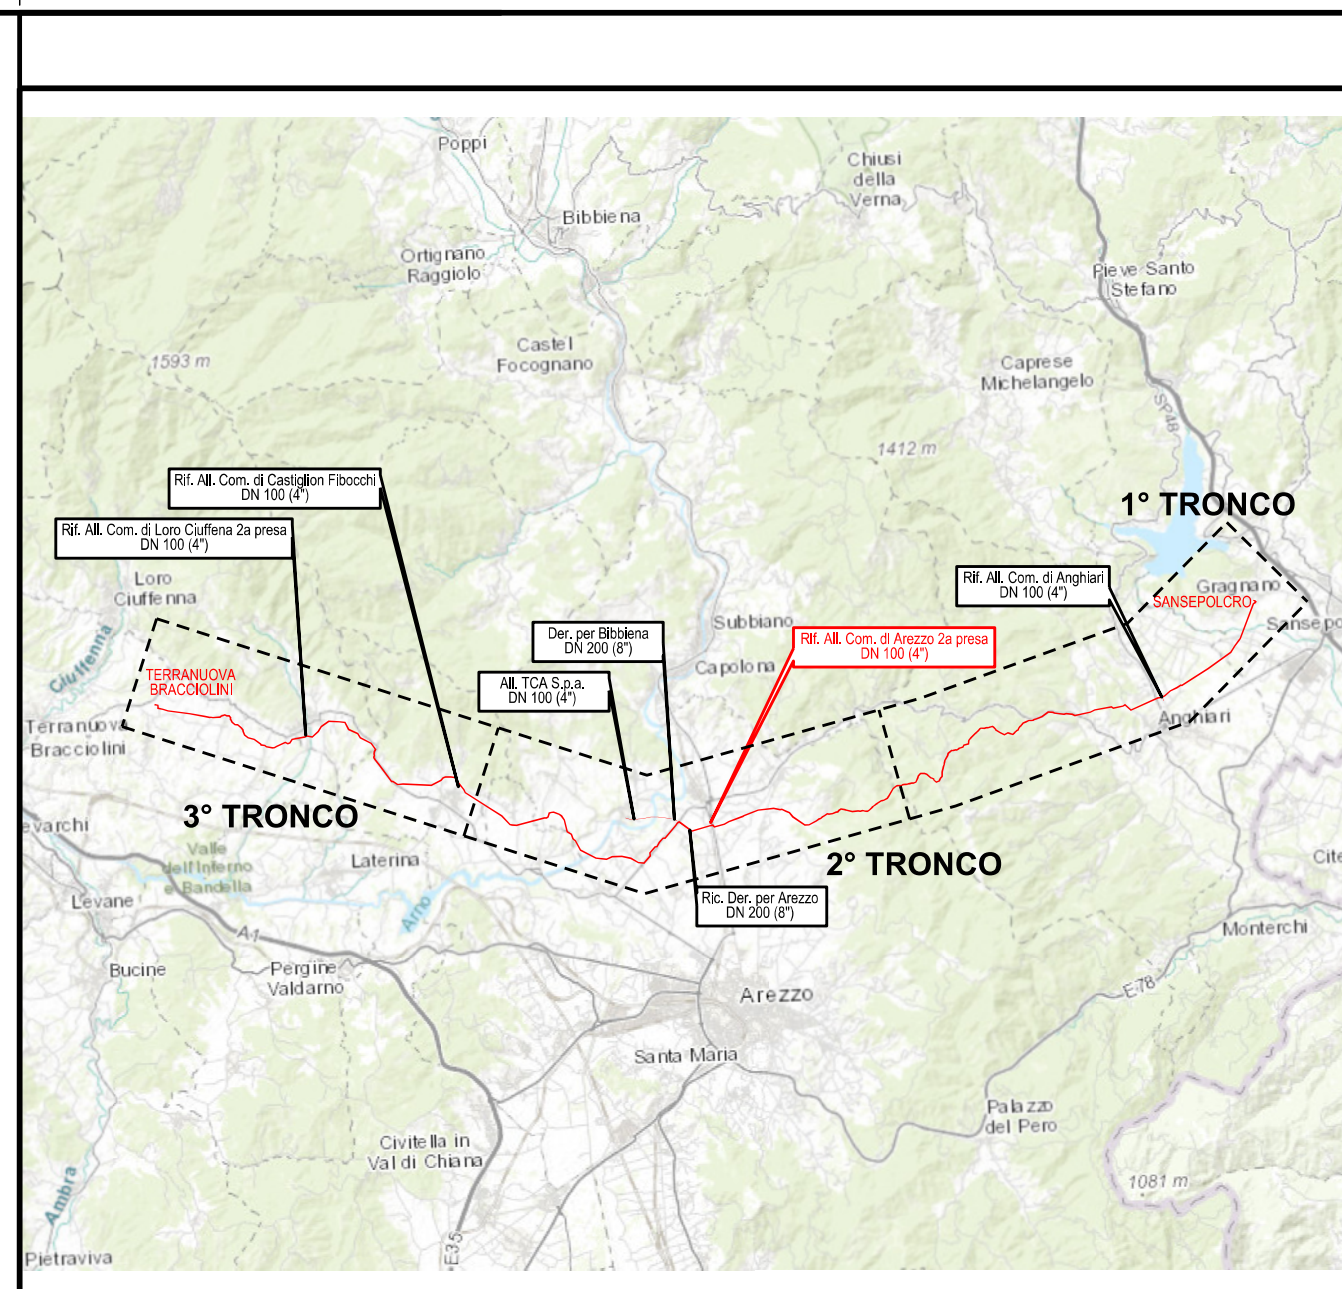

COROGRAFIA Scala 1:250.000

0	Febbraio 2021	EMISSIONE		G. BERTERA	F. MARCHETTI	V. FORLIVESTI G. GIOVANNINI
Rev	DATA	DESCRIZIONE	ELABORATO	VERIFICATO	APPROVATO	AUTORIZZATO
		PROGETTISTA	sham	COMMESSA	NR/17143	CODICE TEC.
		Rif. TPIDL 082669C-100-DW-3252-919		DIS. N.	RIM-PL-5E-915	
		DISMISSIONE ALLACCIAMENTO COMUNE DI AREZZO 2a PRESA DN100 (4") MOP 60 (35) bar		REVISIONE	0	
		PROGETTO DI RIPRISTINO VEGETAZIONALE CON UBICAZIONE DEI PUNTI DI RIPRESA FOTOGRAFICA DEGLI INERBIMENTI E DEI RIMBOSCHIMENTI		FG.	1	DI 1
				SCALA	1:2000	

Il presente disegno è di proprietà aziendale - La Società tutelera i propri diritti a termine di legge.