ARMATURA MURO TIPO A
(SCALA 1 : 50)

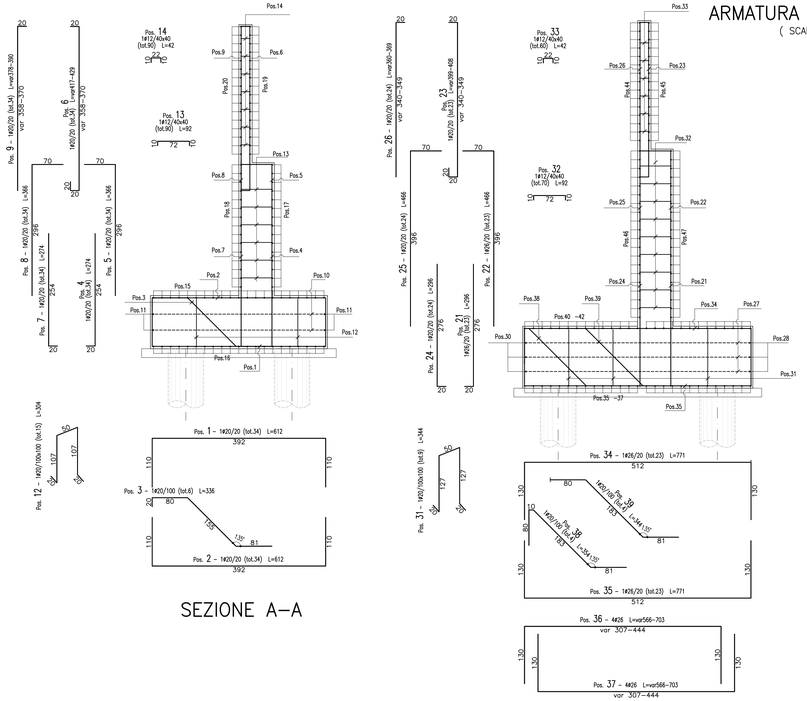

SEZIONE A–A

SEZIONE B–B

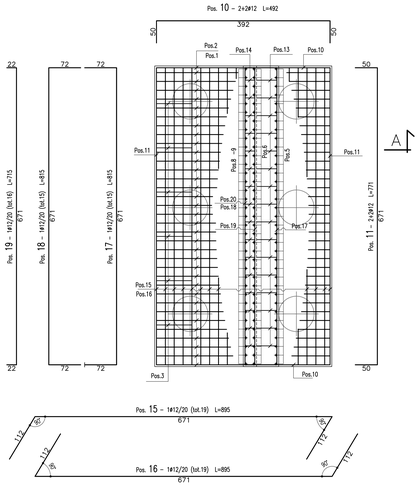

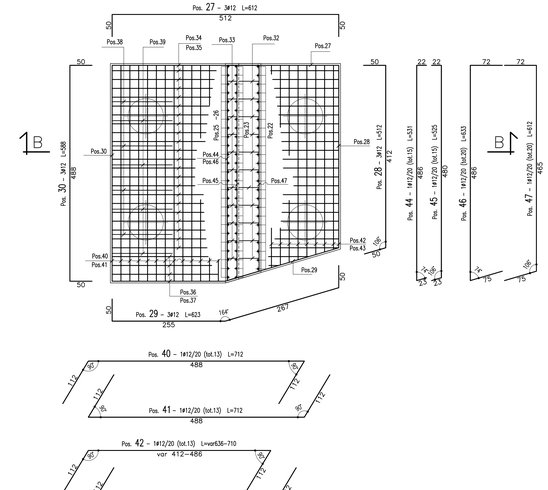

SEZIONE C–C

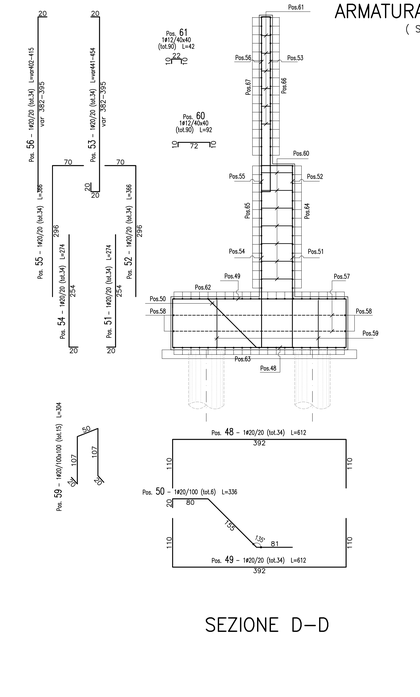

SEZIONE D–D

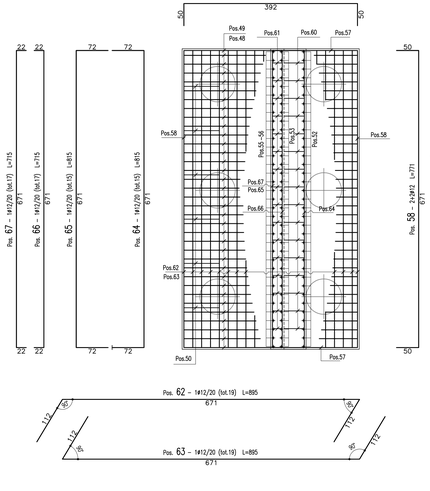

CALCESTRUZZO (UNI EN 206-1):
MAGRONI:
- *CLASSE DI RESISTENZA C12/15*

STRUTTURE DI FONDAZIONE/ELEVAZIONE:
- *CLASSE DI RESISTENZA C32/40 (UNI 9858)*
- *CLASSE DI ESPOSIZIONE XA2 (UNI EN 206-1)*
- *CLASSE DI CONSISTENZA S4 (UNI 9418)*
- *COPRIFERRO 40mm*

DIAMETRO MAX DEGLI AGGREGATI 32 mm

ACCIAIO PER C.A.:
- *Fe B 44 K Controllato in stabilimento soldabile*

ANAS S.p.A.
DIREZIONE CENTRALE PROGRAMMAZIONE PROGETTAZIONE

PA 12/09
CORRIDOIO PLURIMODALE TIRRENICO - NORD EUROPA
ITINERARIO AGRIGENTO - CALTANISSETTA - A19
S.S. N° 640 "DI PORTO EMPEDOCLE"
AMMODERNAMENTO E ADEGUAMENTO ALLA CAT. B DEL D.M. 5.11.2001
Dal km 44+000 allo svincolo con l'A19

PROGETTO ESECUTIVO

Contraente Generale: empedocle s.c.p.a.

OPERE IDRAULICHE
Tombini Scatolari - Asse Principale

Tombino Monte Stretto - 18.00x5.70 al Km 23+477.96 - Armatura Muri
Tav. 1/3

Codice Unico Progetto (CUP) : F91B09000070001

Codice Elaborato: PA12_09 - E 1 4 3 S V 2 0 8 T S 0 2 H B B 1 1 8 A

Scala: 1:50

REV.	DATA	DESCRIZIONE	REDATTO	VERIFICATO	APPROVATO	AUTORIZZATO
A	Ottobre 2011	EMISSIONE	M. SALENTINO	R.CAPOCCHI	M. LITI	P. PAGLINI

Responsabile del procedimento: Ing. MAURIZIO GENTILE

Il Progettista:	Il Consulente:	Il Coordinatore per la sicurezza in fase di progetto:	Il Direttore dei lavori:
Dott. Ing. GIAN LUCA MICHETTI ORDINE DEGLI INGEGNERI DI FIRENZE N° 4553	Dott. Ing. ROBERTO CAPOCCHI ORDINE DEGLI INGEGNERI DI ROMA N° 19227	Dott. Geol. D'ANGELO MAURIZIO N. 1607	Dott. Ing. ALESSANDRO SANTUCCIO ORDINE INGEGNERI PROVINCIA DI SIRACUSA N. 1485	Dott. Ing. GIUSEPPINO AMODEO ORDINE INGEGNERI ROMA N° 14447