


Il presente disegno è di proprietà aziendale - La Società tutelerà i propri diritti a termine di legge.

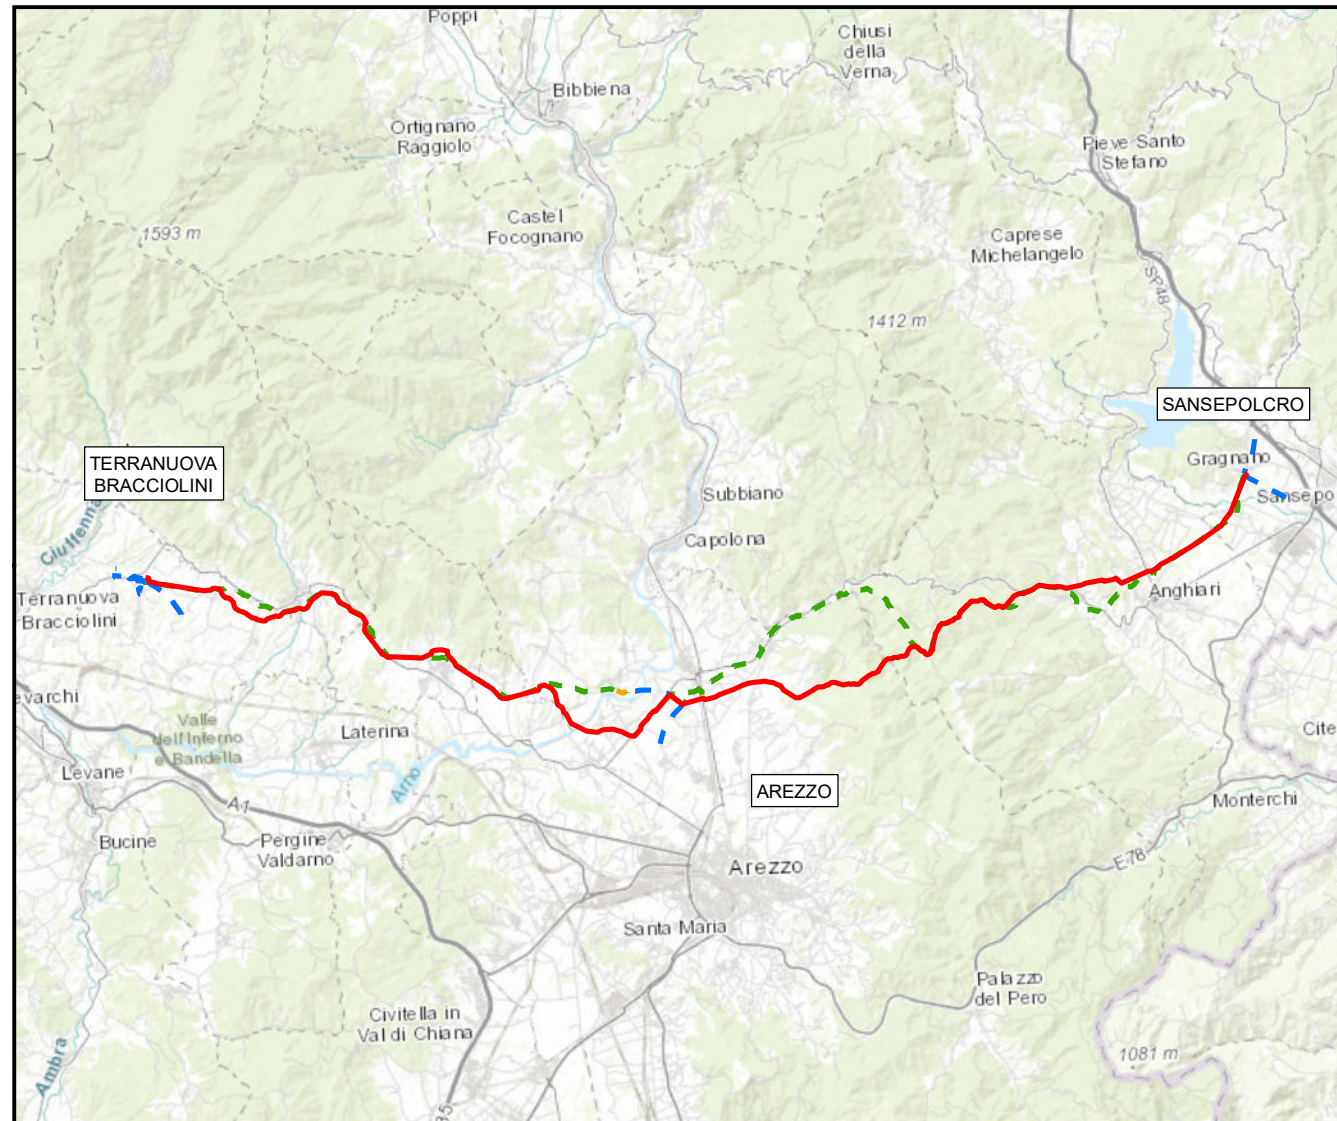

COROGRAFIA Scala 1:250.000

| | | | | | | |
|---|------|---------------|----------------------------------------------------------------------------------|----------------------------------------------|-------------|---------------------------|
| 0 | | FEBBRAIO 2021 | EMISSIONE | G.CALVARESÌ | S.VALENTINI | R.BOZZINI G.GIOVANNINI |
| INDICE | DATA | REVISIONI | | ELABORATO | VERIFICATO | APPROVATO AUTORIZZATO |
| PROPRIETARIO | | | PROGETTISTA | | | |
| | | | Rif. TPIDL: 082669C-100-DW-3252-219 TECHNIP ITALY DIREZIONE LAVORI S.p.A. | | | |
| RIFACIMENTO METANODOTTO SANSEPOLCRO - TERRANUOVA BRACCIOLINI DN 750 (30"), DP 75 bar ED OPERE CONNESSE | | | | Dis. PG-PA-150 | | |
| | | | | Fg. 1 di 40 | | |
| | | | | Comm. NR/17143 | | |
| STRUMENTI DI TUTELA PAESAGGISTICA | | | | Sostituisce il Sostituito dal | | |

| | | | | | |
|-------------------------------------------------------------------------------------|---------------|---|-------------|-----------------------|---------------------------|
| 0 | FEBBRAIO 2021 | EMISSIONE | G.CALVARESI | S.VALENTINI | R.BOZZINI G.GIOVANNINI |
| INDICE | DATA | REVISIONI | ELABORATO | VERIFICATO | APPROVATO AUTORIZZATO |
| PROPRIETARIO | | PROGETTISTA | | Dis. PG-PA-150 | |
|  | |  Rif. TPDIL: 082669C-100-DW-3252-219 TECHNIP ITALY DIREZIONE LAVORI S.p.A | | Comm. NR/17143 | |

STRUMENTI DI TUTELA PAESAGGISTICA

Scala
1:10000



METANODOTTI IN PROGETTO

| NOME METANODOTTO | NUMERO TAVOLA | NUMERO FOGLIO |
|--------------------------------------------------------------|---------------|---------------|
| Metanodotto Sansepolcro - Terranuova Bracciolini DN750 (30") | Tav. 1-12 | Fg. 3-14 |
| Rif. All. Com. di Anghiari DN100 (4") | Tav. 13 | Fg. 15 |
| Rif. All. Com. di Arezzo 2a Presa DN100 (4") | Tav. 14 | Fg. 16 |
| Ric. Der. per Arezzo DN200 (8") | Tav. 15 | Fg. 17 |
| Der. per Bibbiena DN200 (8"), DN600 (24"), DN150 (6") | Tav. 16 | Fg. 18 |
| All. TCA S.p.A. DN100 (4") | Tav. 17 | Fg. 19 |
| Rif. All. Com. di Castiglion Fibocchi DN100 (4") | Tav. 18 | Fg. 20 |
| Rif. All. Com. di Loro Ciuffenna 2a Presa DN100 (4") | Tav. 19 | Fg. 21 |

METANODOTTI IN DISMISSIONE


| NOME METANODOTTO | NUMERO TAVOLA | NUMERO FOGLIO |
|-------------------------------------------------|---------------|---------------|
| Metanodotto Montelupo - Sansepolcro DN600 (24") | Tav. 1/A-12/A | Fg. 22-23 |
| All. Com. di Anghiari DN100 (4") | Tav. 13/A | Fg. 34 |
| All. Com. di Arezzo 2a Presa DN100 (4") | Tav. 14/A | Fg. 35 |
| Der. per Arezzo DN200 (8") | Tav. 15/A | Fg. 36 |
| Der. per Bibbiena DN150 (6") | Tav. 16/A | Fg. 37 |
| All. Com. di Castiglion Fibocchi DN80 (3") | Tav. 17/A | Fg. 38 |
| All. Com. di Loro Ciuffenna 2a Presa DN80 (3") | Tav. 18/A | Fg. 39 |

RIFACIMENTO METANODOTTO SANSEPOLCRO - TERRANUOVA BRACCIOLINI
DN 750 (30"), DP 75 bar ED OPERE CONNESSE

| | | | | | | |
|--------------|-------------------------------------------------------------------------------------|-----------|---|-------------|-------------------------------------------------------|-------------------|
| 0 | FEBBRAIO 2021 | EMISSIONE | G.CALVARESÌ | S.VALENTINI | R.BOZZINI G.GIOVANNINI APPROVATO AUTORIZZATO | Foglio 3 di 40 |
| INDICE | DATA | REVISIONI | ELABORATO | VERIFICATO | | Tav. 1 |
| PROPRIETARIO |  | | PROGETTISTA  | | Dis. PG-PA-150 | Scala 1:10000 |
| | | | Rif. TPDIL: 082669C-100-DW-3252-219 TECHNIP ITALY DIREZIONE LAVORI S.p.A. | | Comm. NR/17143 | |

STRUMENTI DI TUTELA PAESAGGISTICA

C.T.R. F. 289020

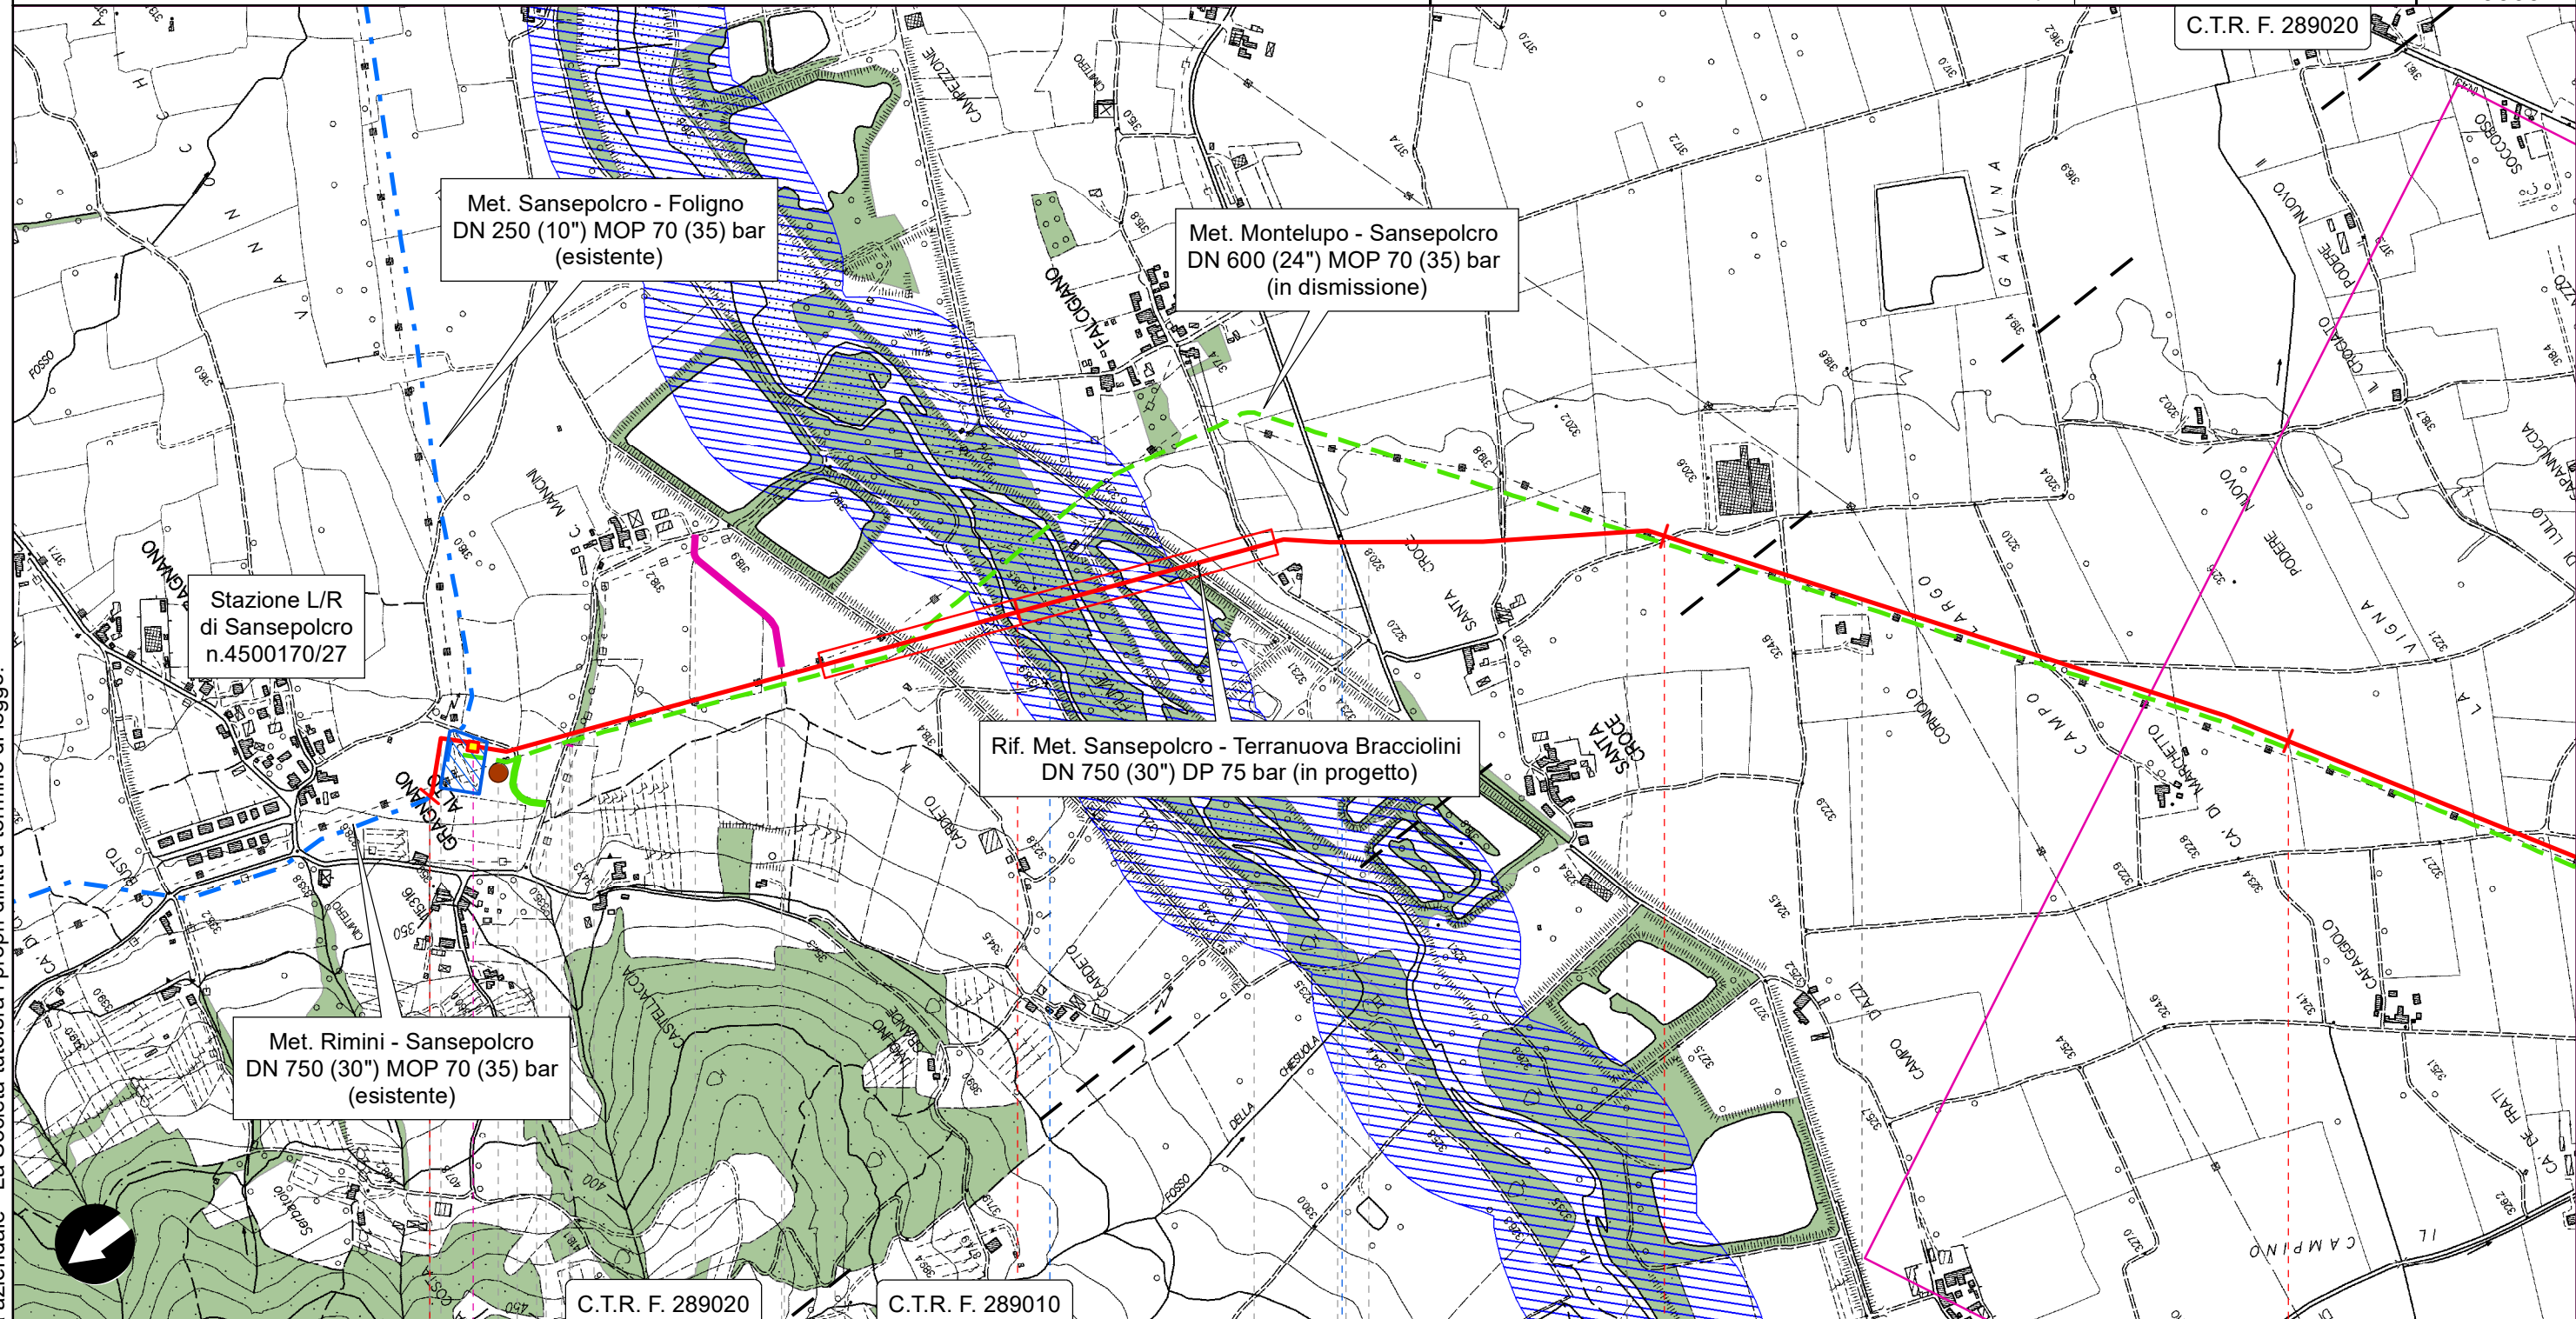

Il presente disegno è di proprietà aziendale - La Società tutelerà i propri diritti a termine di legge.

C.T.R. F. 289020

C.T.R. F. 289010

Sansepolcro

Arezzo

Anghiari



PI.DI. n.1 km 0.144

● Fiume Tevere


● S.C. Falcigiano Santa Flora

P1

RIFACIMENTO METANODOTTO SANSEPOLCRO - TERRANUOVA BRACCIOLINI
DN 750 (30"), DP 75 bar ED OPERE CONNESSE

| | | | | | | |
|-------------------------------------------------------------------------------------|---------------|-------------------------------------------------------------------------------------|-------------|-----------------------|-------------------------------------------------------|-------------------|
| 0 | FEBBRAIO 2021 | EMISSIONE | G.CALVARESÌ | S.VALENTINI | R.ROZZINI G.GIOVANNINI APPROVATO AUTORIZZATO | Foglio 4 di 40 |
| INDICE | DATA | REVISIONI | ELABORATO | VERIFICATO | | Tav. 2 |
| PROPRIETARIO | | PROGETTISTA | | | | Scala 1:10000 |
|  | |  | | Dis. PG-PA-150 | | |
| | | Rif. TPDIL: 082669C-100-DW-3252-219 TECHNIP ITALY DIREZIONE LAVORI S.p.A. | | Comm. NR/17143 | | |


STRUMENTI DI TUTELA PAESAGGISTICA

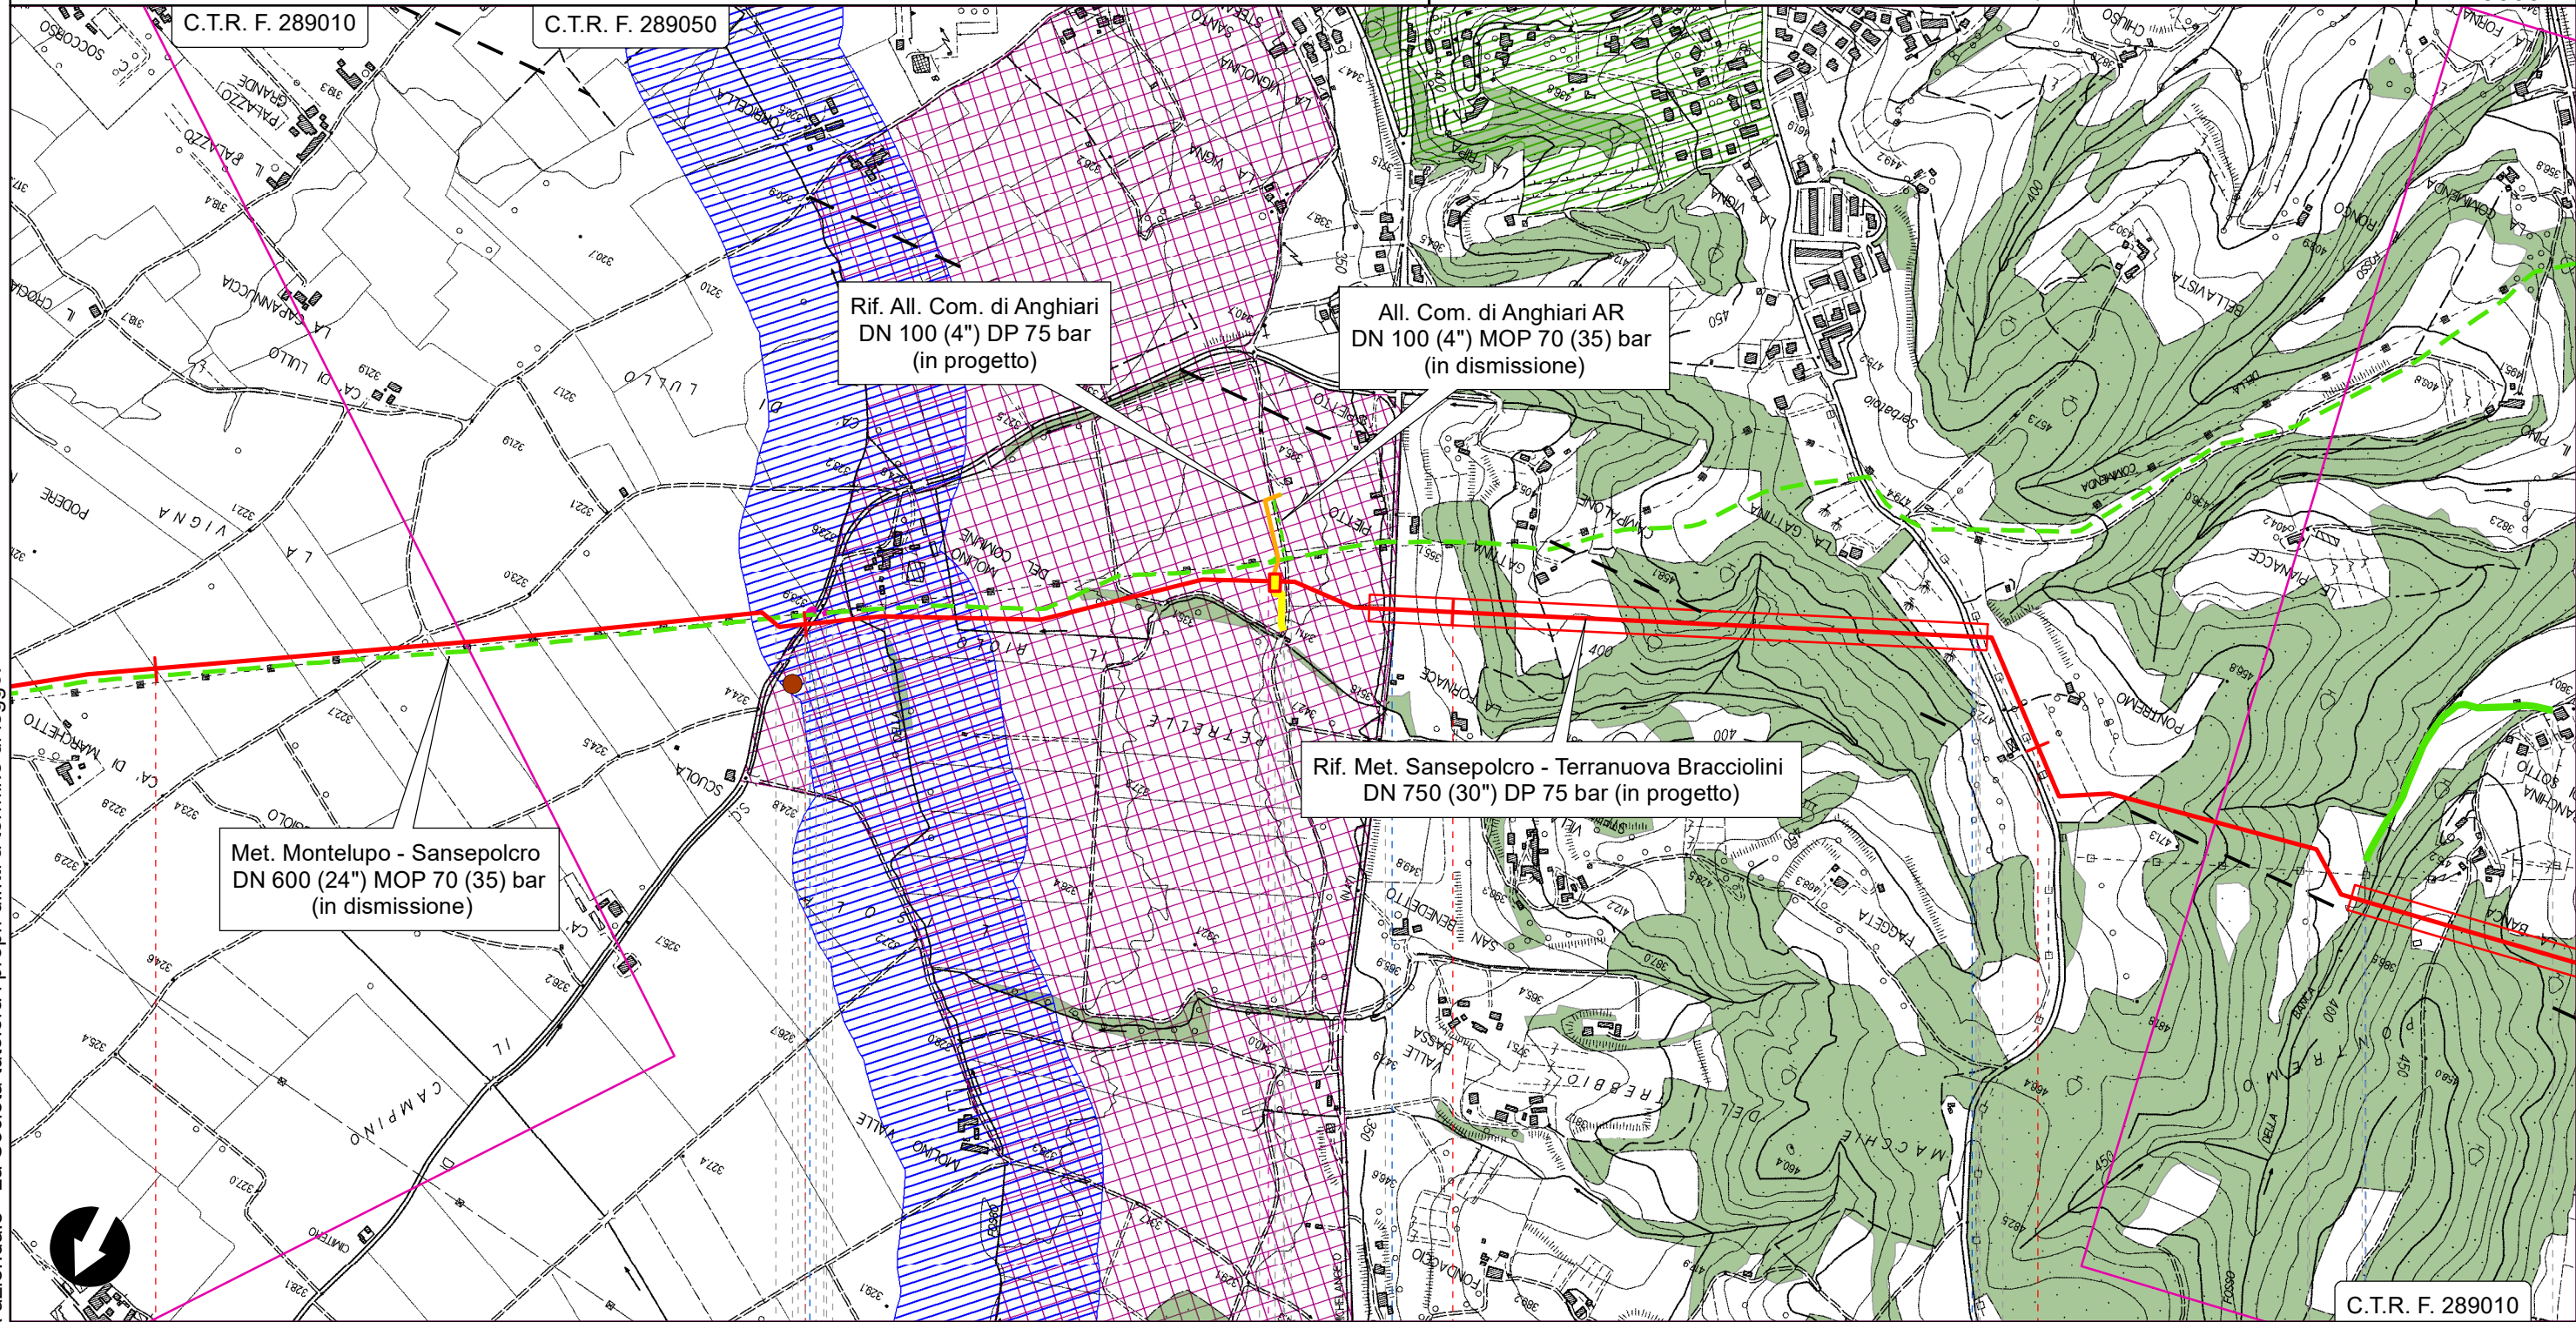

Il presente disegno è di proprietà aziendale - La Società tutelerà i propri diritti a termine di legge.

Anghiari

Arezzo

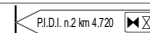

● S.C. pel Vaio



● S.P. n.47 di Caprese Michelangelo

● S.P. n.45 di Ponte alla Piera


● Fosso della Banca



RIFACIMENTO METANODOTTO SANSEPOLCRO - TERRANUOVA BRACCIOLINI
DN 750 (30"), DP 75 bar ED OPERE CONNESSE

| | | | | | | |
|--------------|-------------------------------------------------------------------------------------|-----------|------------------------------------------------------------------------------|-------------------------------------------------------------------------------------|-------------------------------------------------------|-------------------|
| 0 | FEBBRAIO 2021 | EMISSIONE | G.CALVARESI | S.VALENTINI | R.ROZZINI G.GIOVANNINI APPROVATO AUTORIZZATO | Foglio 5 di 40 |
| INDICE | DATA | REVISIONI | ELABORATO | VERIFICATO | | Tav. 3 |
| PROPRIETARIO |  | | PROGETTISTA |  | | Scala 1:10000 |
| | | | Rif. TPDIL: 082669C-100-DW-3252-219 TECHNIP ITALY DIREZIONE LAVORI S.p.A. | Dis. | PG-PA-150 | |
| | | | | Comm. | NR/17143 | |

STRUMENTI DI TUTELA PAESAGGISTICA

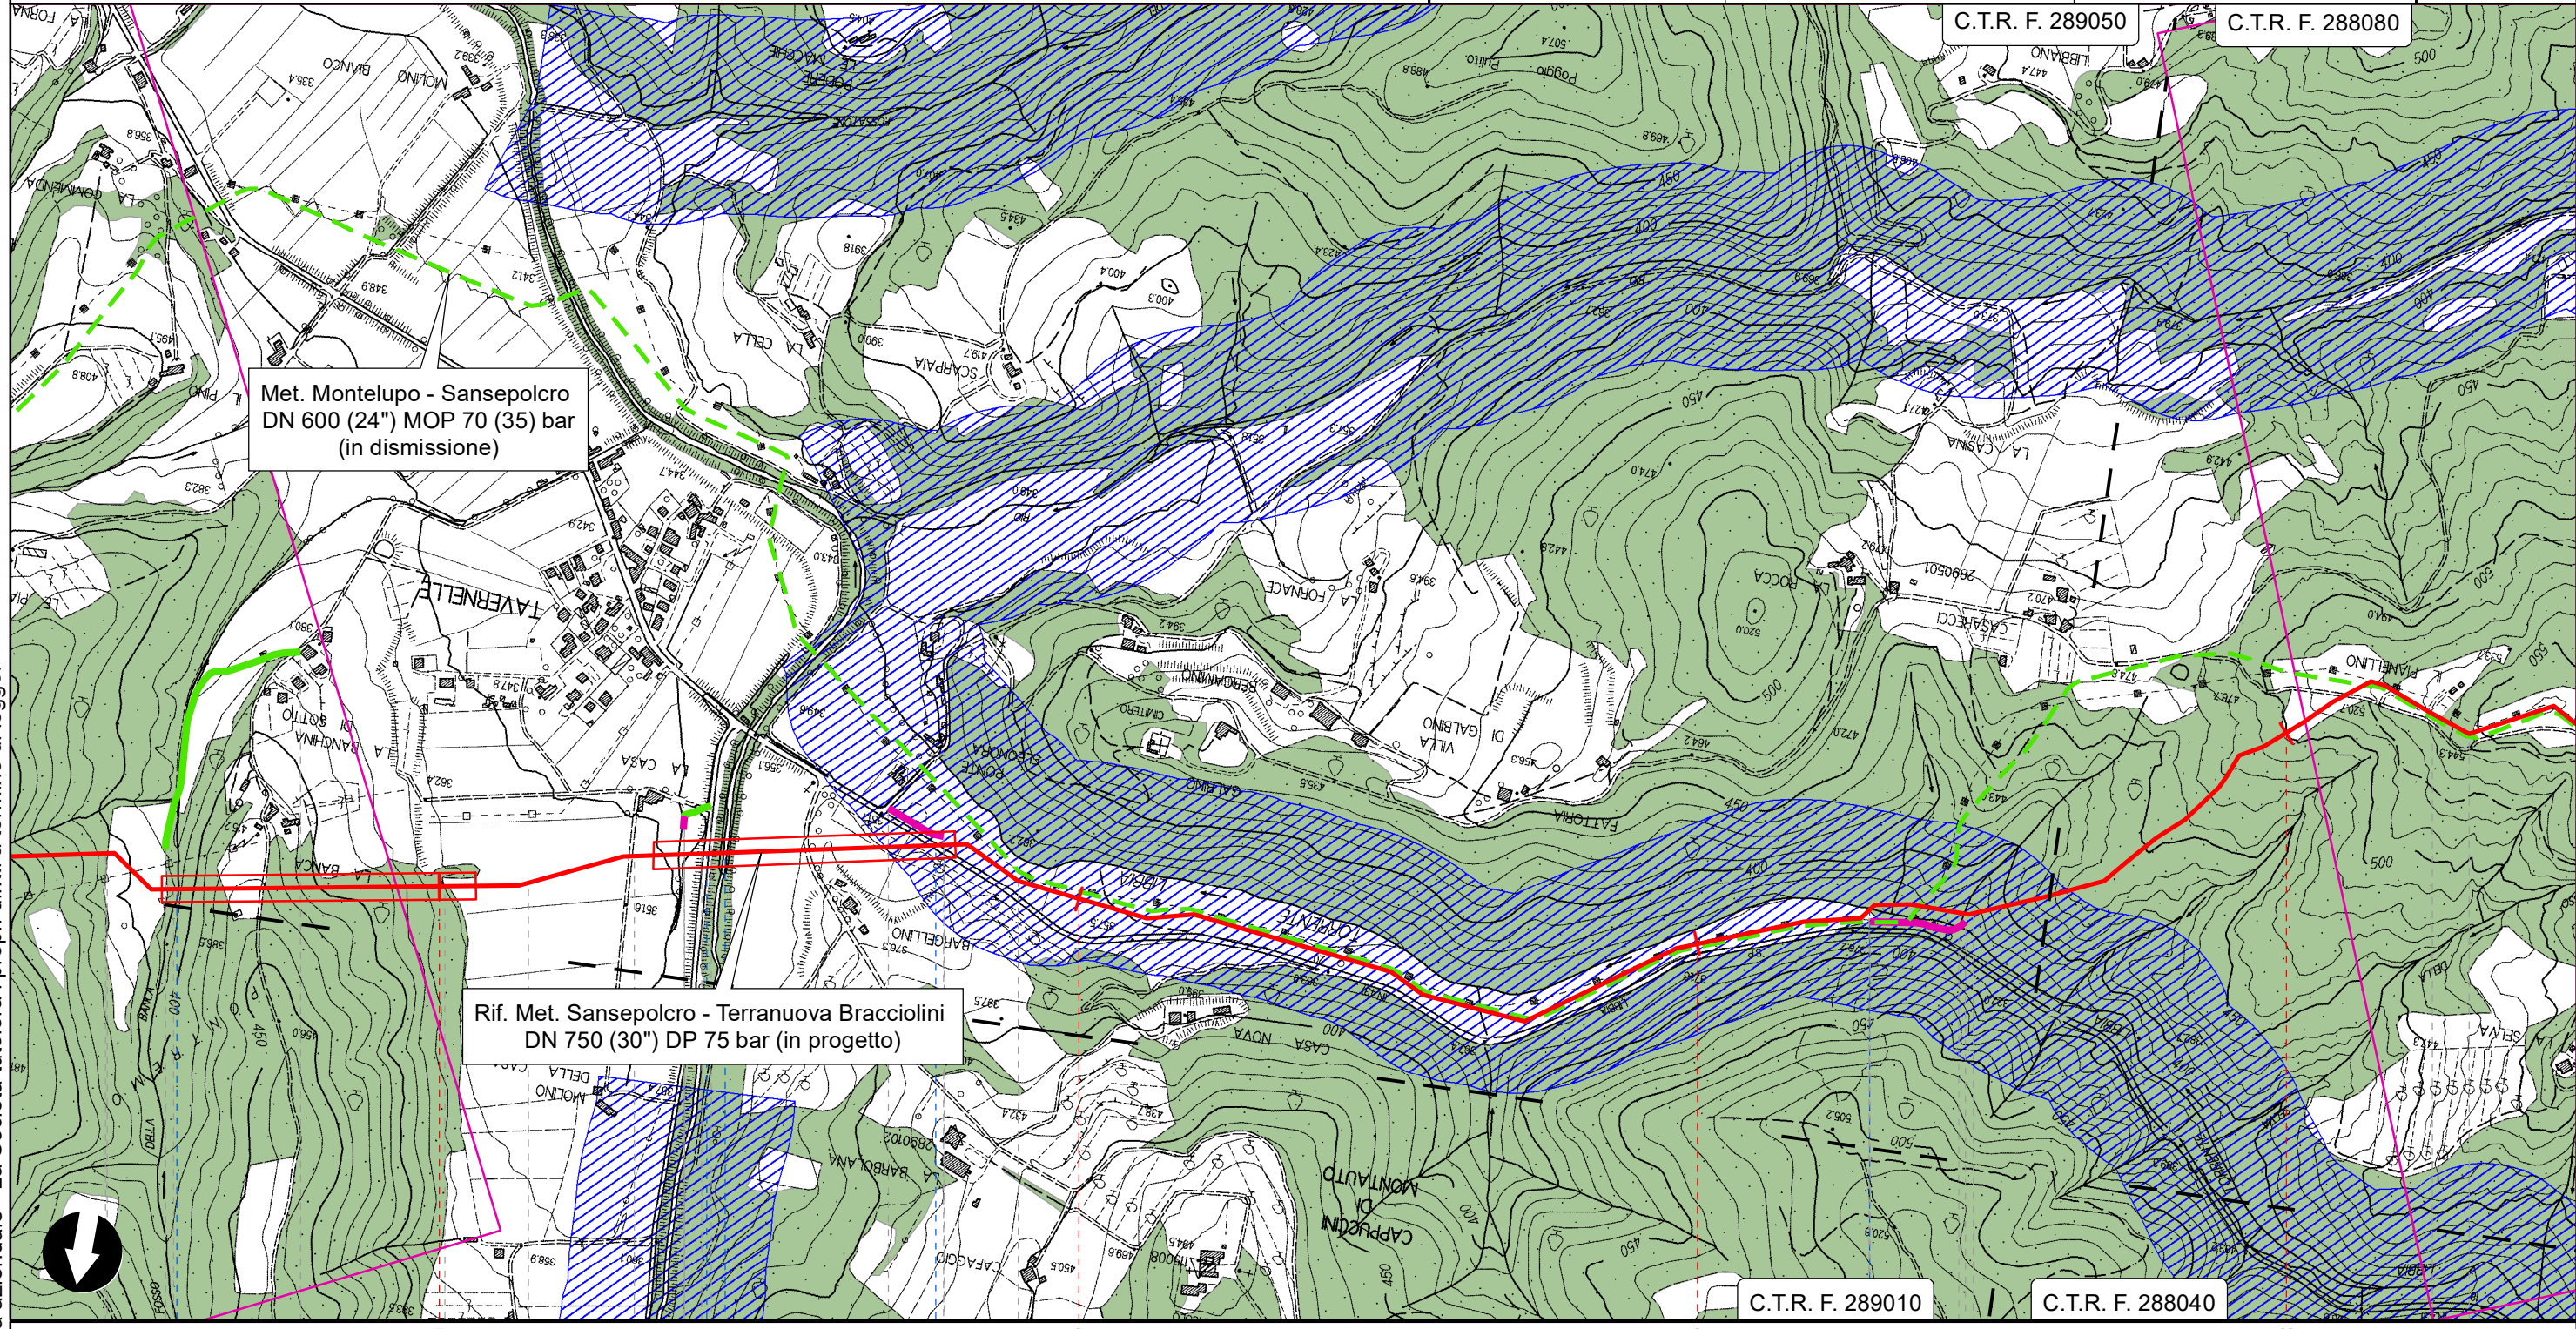

Il presente disegno è di proprietà aziendale - La Società tutelerà i propri diritti a termine di legge.

Anghiari
Arezzo

● Fosso della Banca

● S.C. del Bagnolo ● Torrente Sovara

● S.P. n.43 della Libbia



● Torrente Libbia

01


02

0304

RIFACIMENTO METANODOTTO SANSEPOLCRO - TERRANUOVA BRACCIOLINI
DN 750 (30"), DP 75 bar ED OPERE CONNESSE

| | | | | | | |
|-------------------------------------------------------------------------------------|---------------|---|-------------|-----------------------|-------------------------------------------------------|-------------------|
| 0 | FEBBRAIO 2021 | EMISSIONE | G.CALVARESÌ | S.VALENTINI | R.BOZZINI G.GIOVANNINI APPROVATO AUTORIZZATO | Foglio 6 di 40 |
| INDICE | DATA | REVISIONI | ELABORATO | VERIFICATO | | Tav. 4 |
| PROPRIETARIO | | PROGETTISTA | | Dis. PG-PA-150 | | Scala 1:10000 |
|  | |  Rif. TPDIL: 082669C-100-DW-3252-219 TECHNIP ITALY DIREZIONE LAVORI S.p.A. | | Comm. NR/17143 | | |

STRUMENTI DI TUTELA PAESAGGISTICA

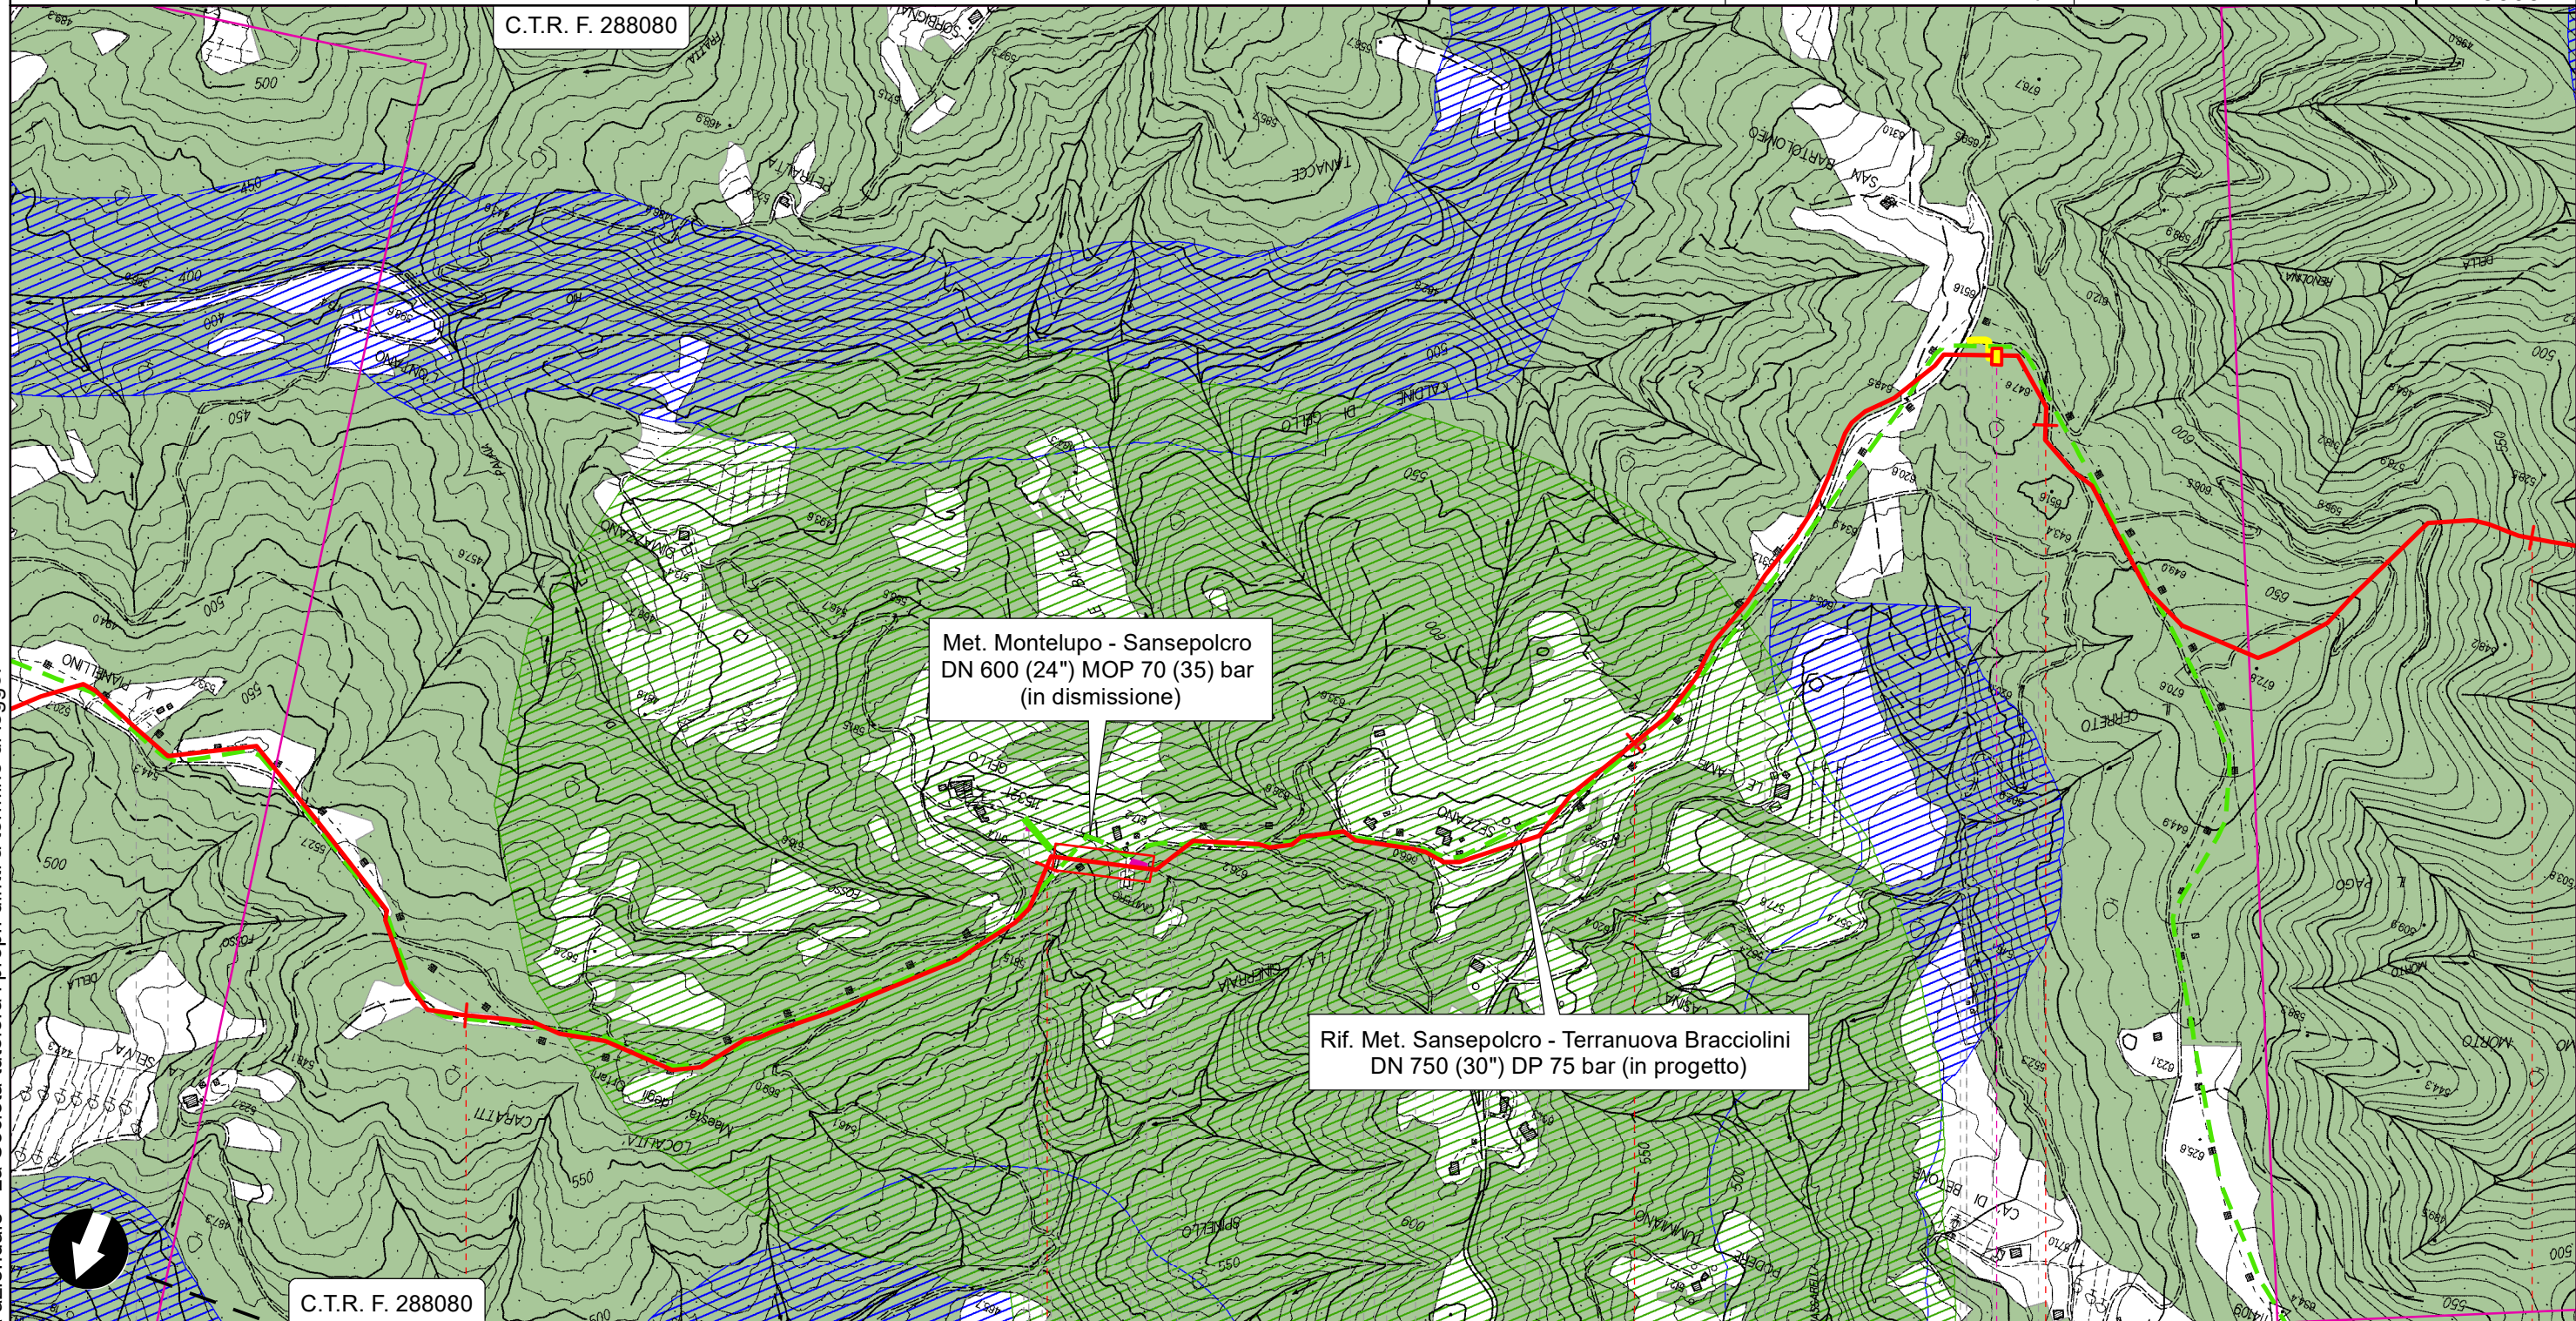

Il presente disegno è di proprietà aziendale - La Società tutelerà i propri diritti a termine di legge.



C.T.R. F. 288080

Anghiari
Arezzo

P.L. n.3 km 13,850




RIFACIMENTO METANODOTTO SANSEPOLCRO - TERRANUOVA BRACCIOLINI
DN 750 (30"), DP 75 bar ED OPERE CONNESSE

| | | | | | | |
|--------------|-------------------------------------------------------------------------------------|-----------|-------------|-------------------------------------------------------------------------------------|-------------------------------------------------------|-------------------|
| 0 | FEBBRAIO 2021 | EMISSIONE | G.CALVARESÌ | S.VALENTINI | R.BOZZINI G.GIOVANNINI APPROVATO AUTORIZZATO | Foglio 7 di 40 |
| INDICE | DATA | REVISIONI | ELABORATO | VERIFICATO | | Tav. 5 |
| PROPRIETARIO |  | | PROGETTISTA |  | | Scala 1:10000 |
| | | | Dis. | PG-PA-150 | | |
| | | | Comm. | NR/17143 | | |

STRUMENTI DI TUTELA PAESAGGISTICA

C.T.R. F. 288080

Rif. Met. Sansepolcro - Terranuova Bracciolini
DN 750 (30") DP 75 bar (in progetto)

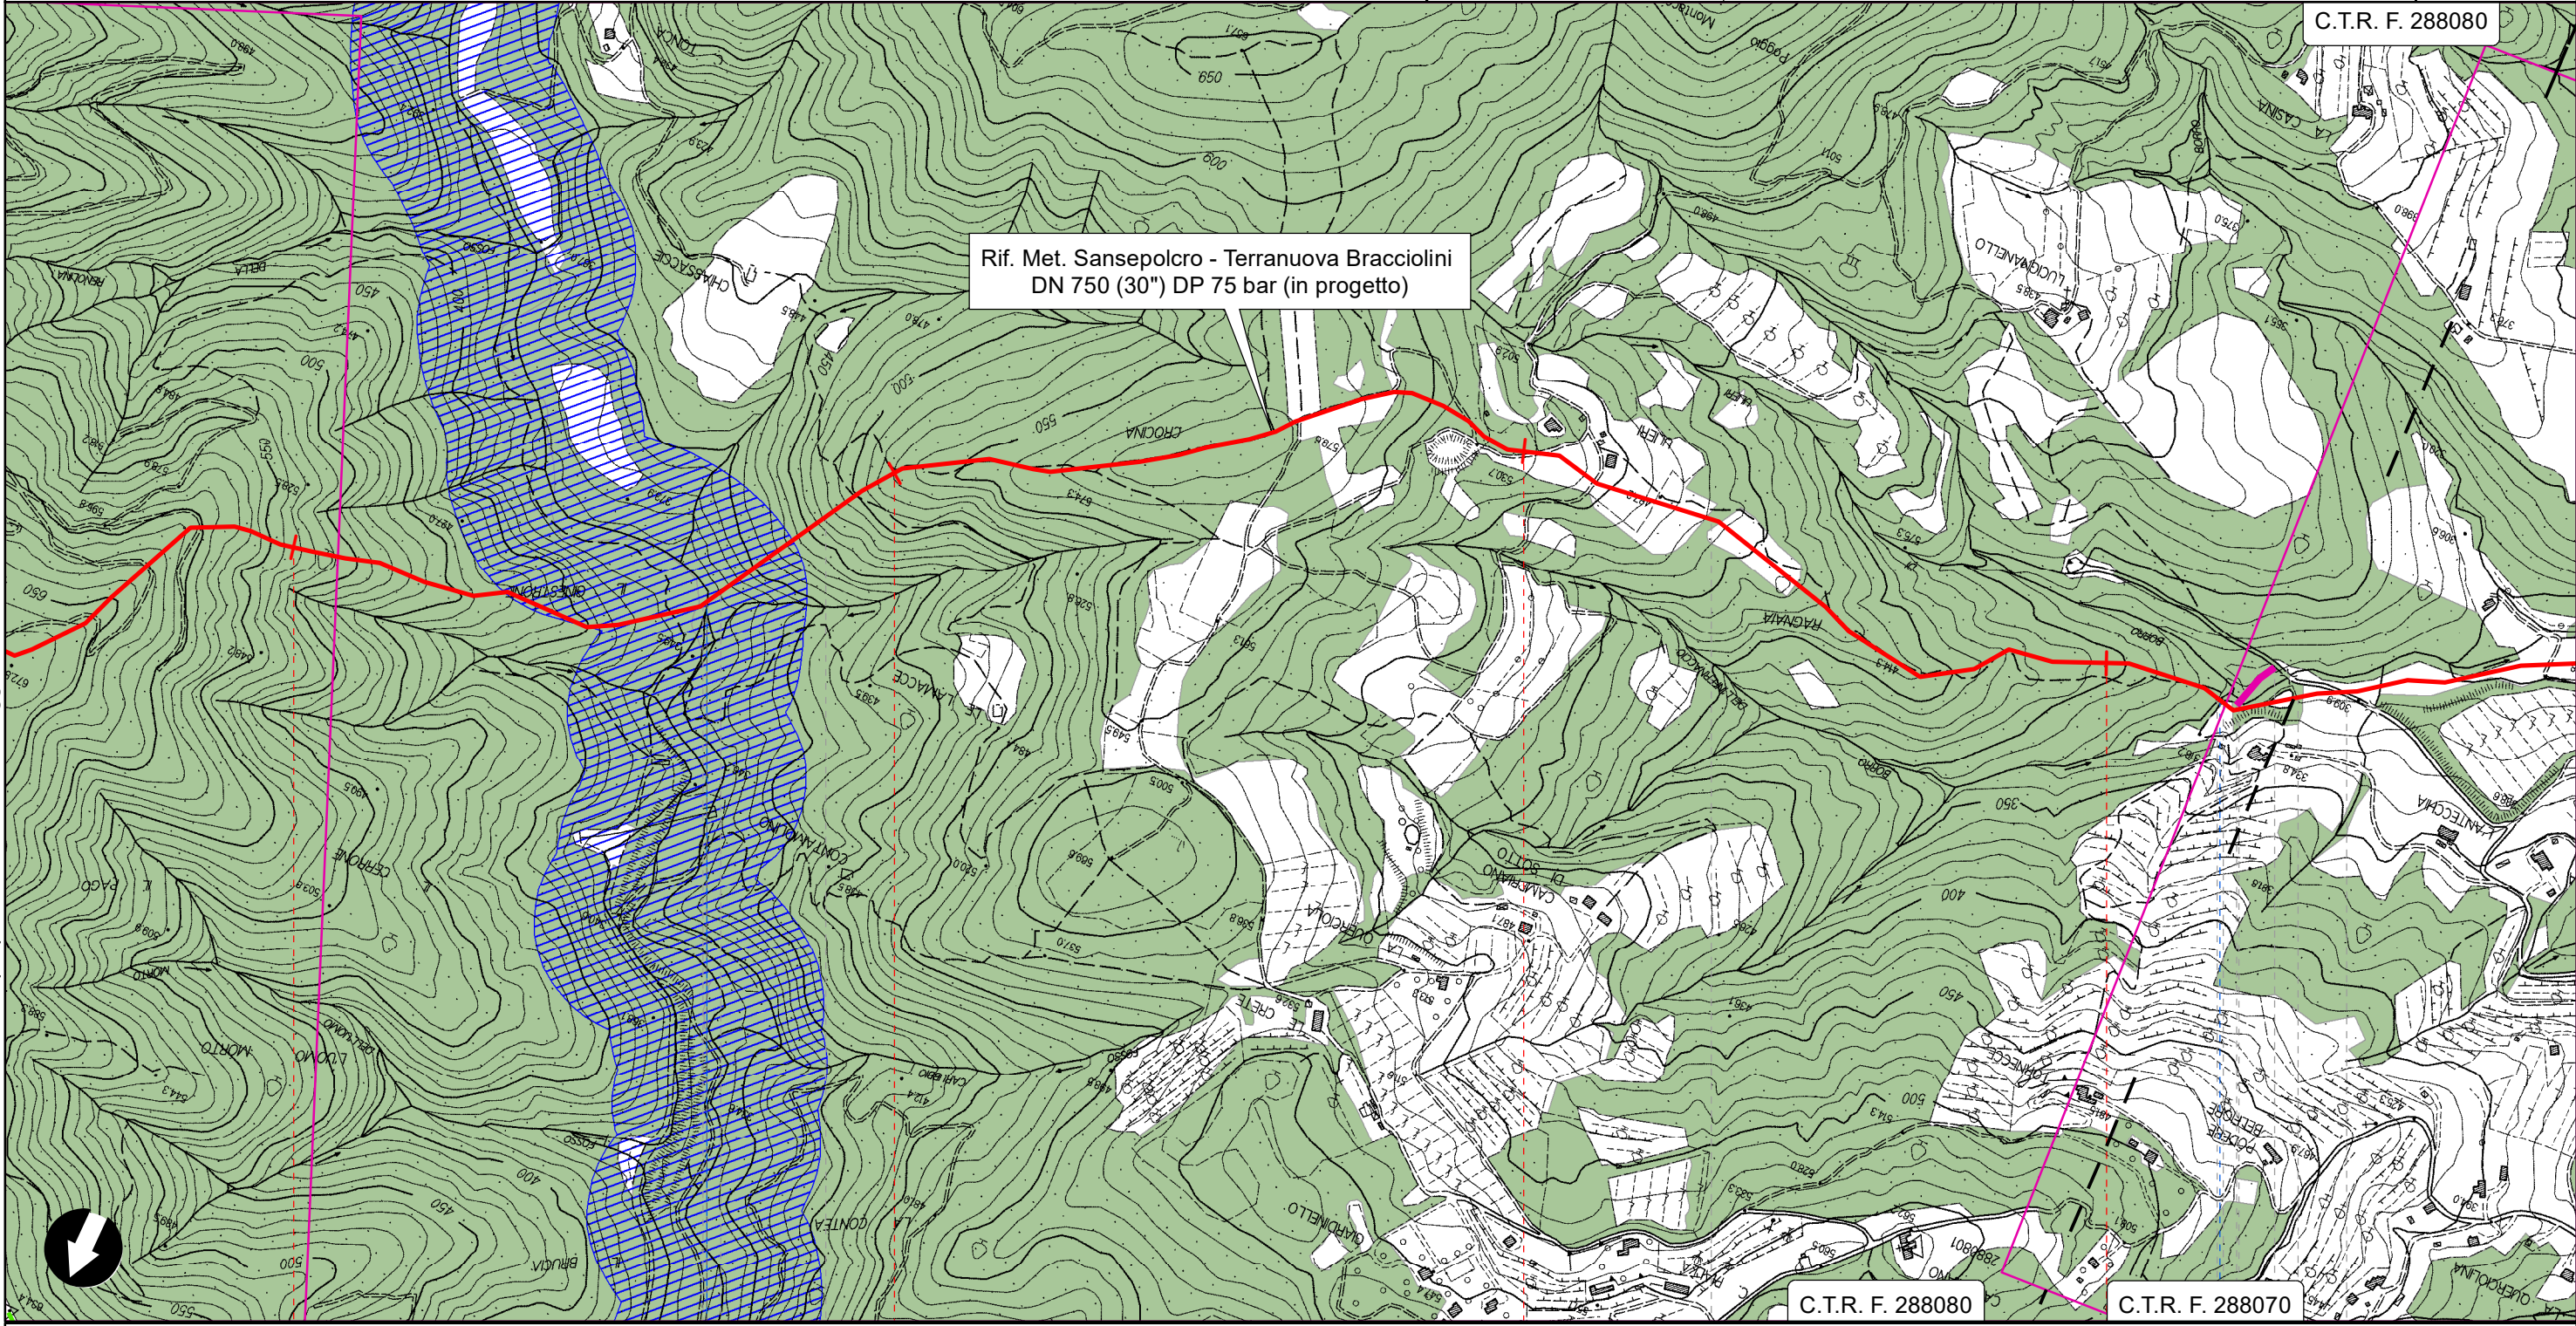

C.T.R. F. 288080

C.T.R. F. 288070

Il presente disegno è di proprietà aziendale - La Società tutelerà i propri diritti a termine di legge.

Anghiari

Arezzo

Arezzo

● Torrente Chiassaccia

● Fosso dell'Antecchia



1112

13


14

15

RIFACIMENTO METANODOTTO SANSEPOLCRO - TERRANUOVA BRACCIOLINI
DN 750 (30"), DP 75 bar ED OPERE CONNESSE

| | | | | | | |
|-------------------------------------------------------------------------------------|---------------|-------------------------------------------------------------------------------------|-------------|-----------------------|-------------------------------------------------------|-------------------|
| 0 | FEBBRAIO 2021 | EMISSIONE | G.CALVARESÌ | S.VALENTINI | R.ROZZINI G.GIOVANNINI APPROVATO AUTORIZZATO | Foglio 8 di 40 |
| INDICE | DATA | REVISIONI | ELABORATO | VERIFICATO | | |
| PROPRIETARIO | | PROGETTISTA | | Dis. | | Tav. 6 |
|  | |  | | PG-PA-150 | | Scala 1:10000 |
| | | Rif. TPDIL: 082669C-100-DW-3252-219 TECHNIP ITALY DIREZIONE LAVORI S.p.A. | | Comm. NR/17143 | | |

STRUMENTI DI TUTELA PAESAGGISTICA

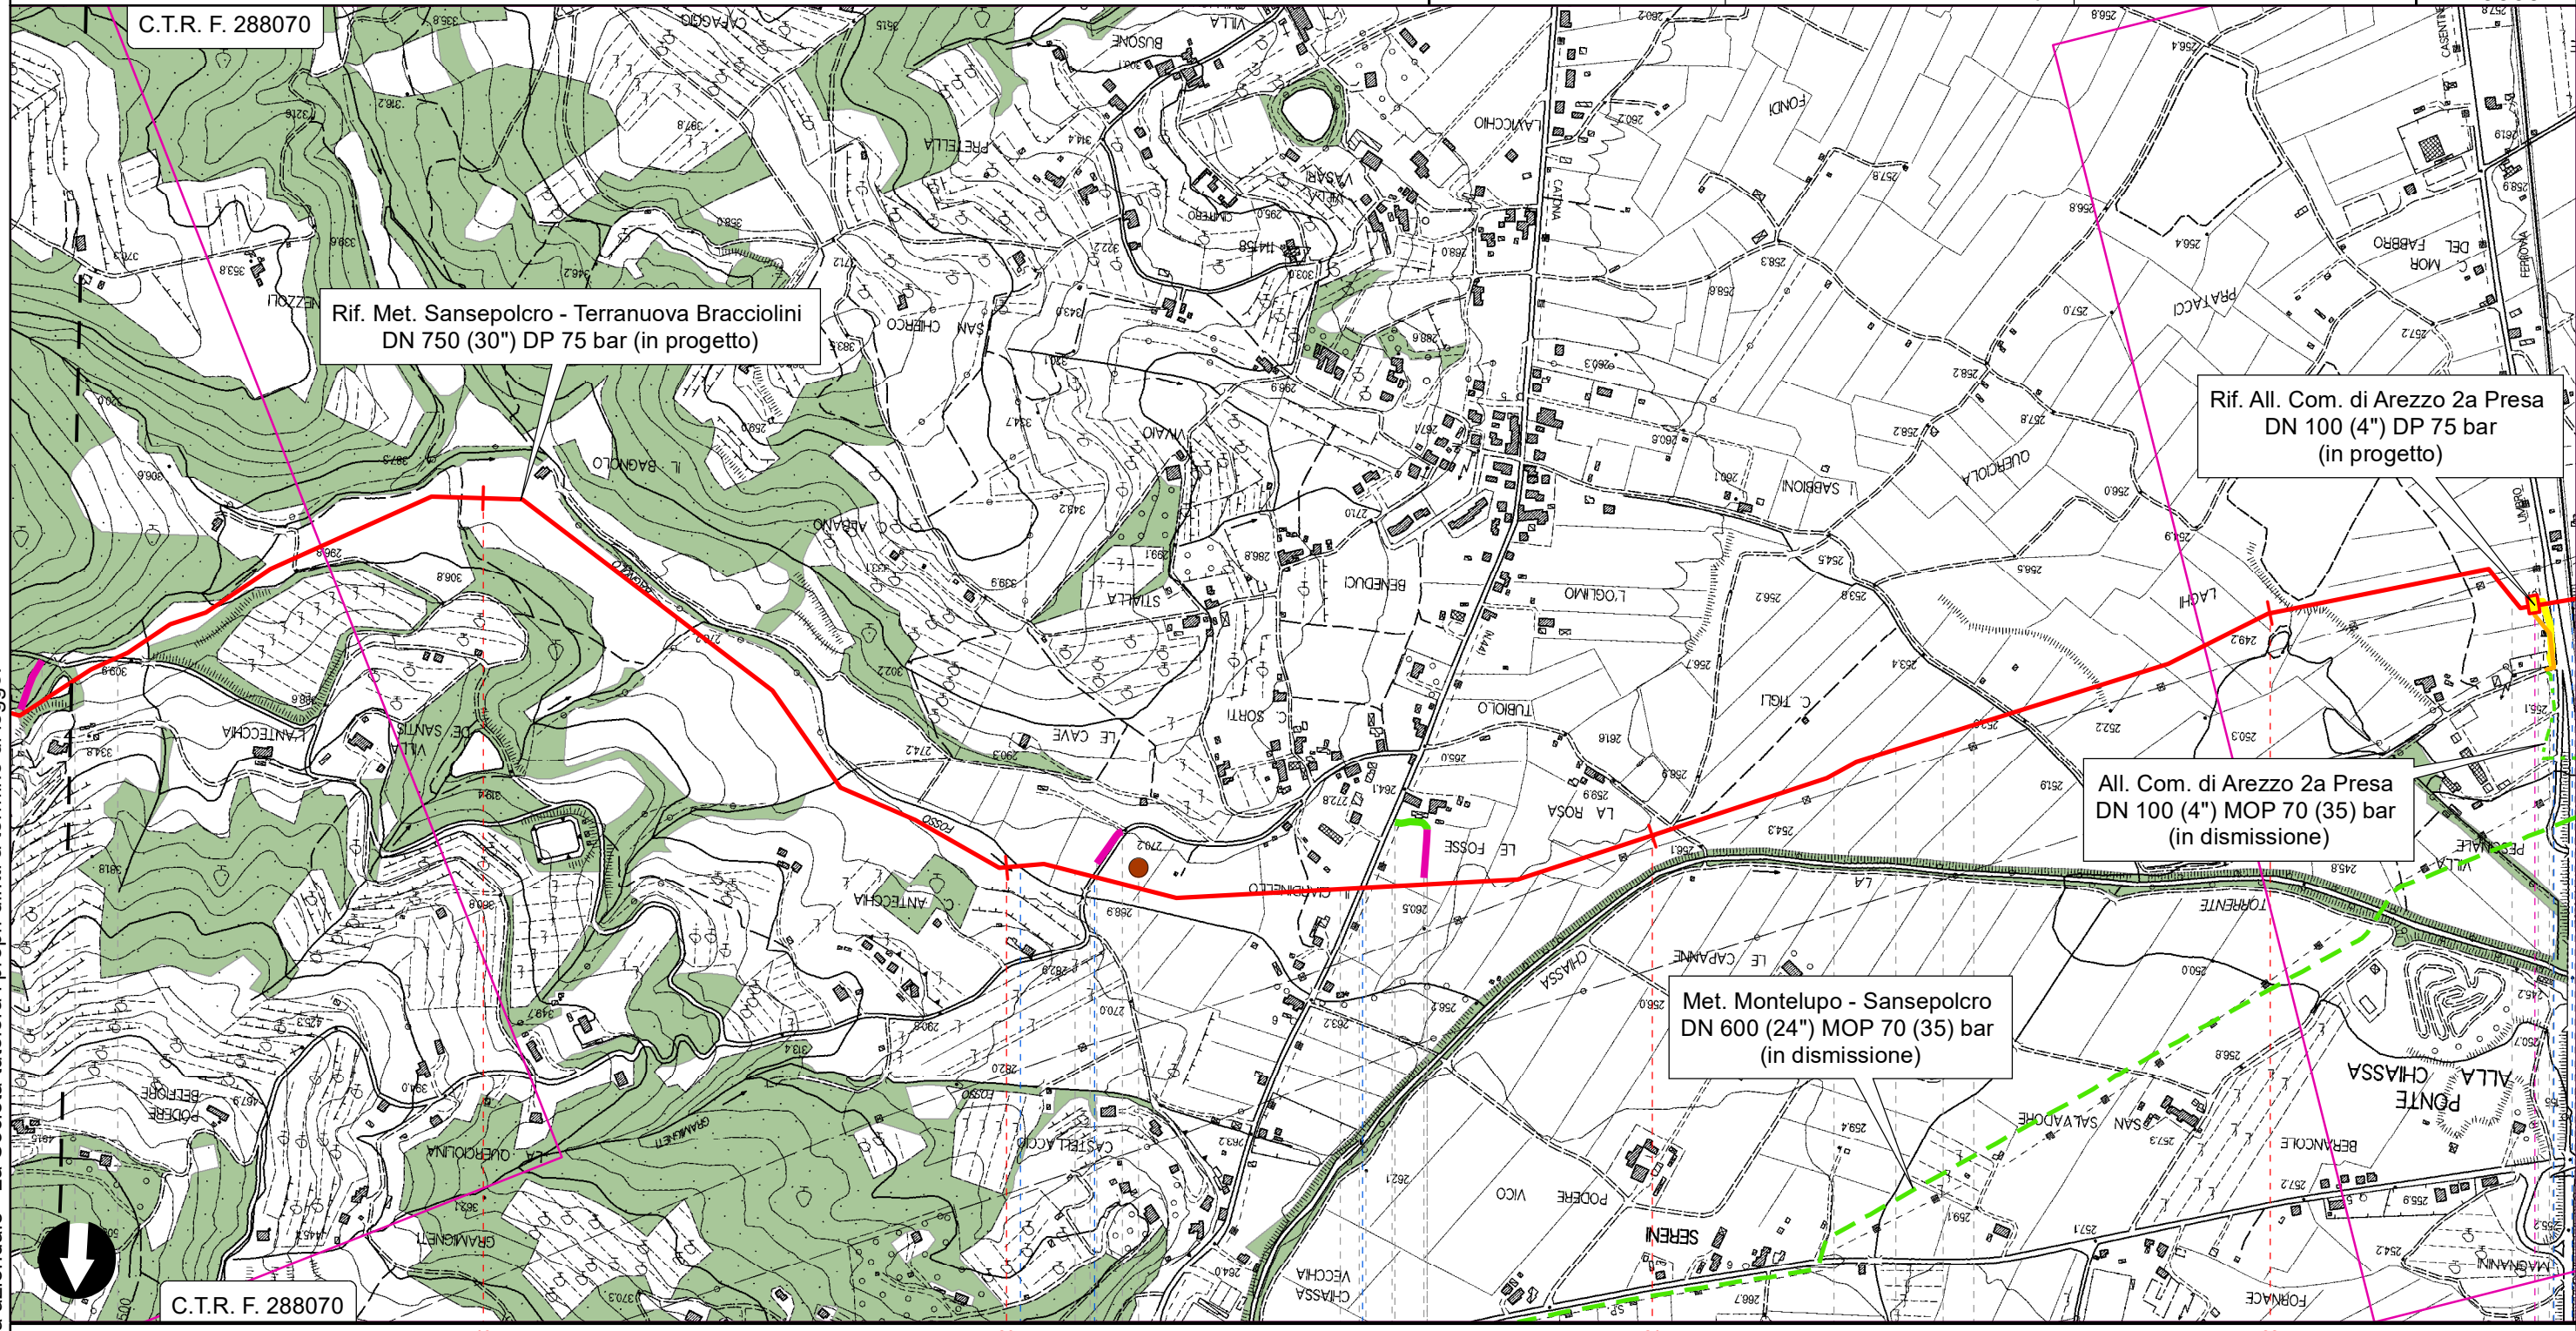

Il presente disegno è di proprietà aziendale - La Società tutelerà i propri diritti a termine di legge.





Arezzo
Arezzo

Fosso Bagnolo ● ● S.C. di Campriano ● S.P. della Catona


PI.DI n.4 km 22,436
Ferrovie Casentinesi
S.R. n.71 Umbro Casentinese Romagnola

P3


RIFACIMENTO METANODOTTO SANSEPOLCRO - TERRANUOVA BRACCIOLINI
DN 750 (30"), DP 75 bar ED OPERE CONNESSE

| | | | | | | |
|--------------|-------------------------------------------------------------------------------------|-----------|---|-------------|-------------------------------------------------------|-------------------|
| 0 | FEBBRAIO 2021 | EMISSIONE | G.CALVARESÌ | S.VALENTINI | R.ROZZINI G.GIOVANNINI APPROVATO AUTORIZZATO | Foglio 9 di 40 |
| INDICE | DATA | REVISIONI | ELABORATO | VERIFICATO | | Tav. 7 |
| PROPRIETARIO |  | | PROGETTISTA  | | Dis. PG-PA-150 | Scala 1:10000 |
| | | | Rif. TPDIL: 082669C-100-DW-3252-219 TECHNIP ITALY DIREZIONE LAVORI S.p.A. | | Comm. NR/17143 | C.T.R. F. 288070 |

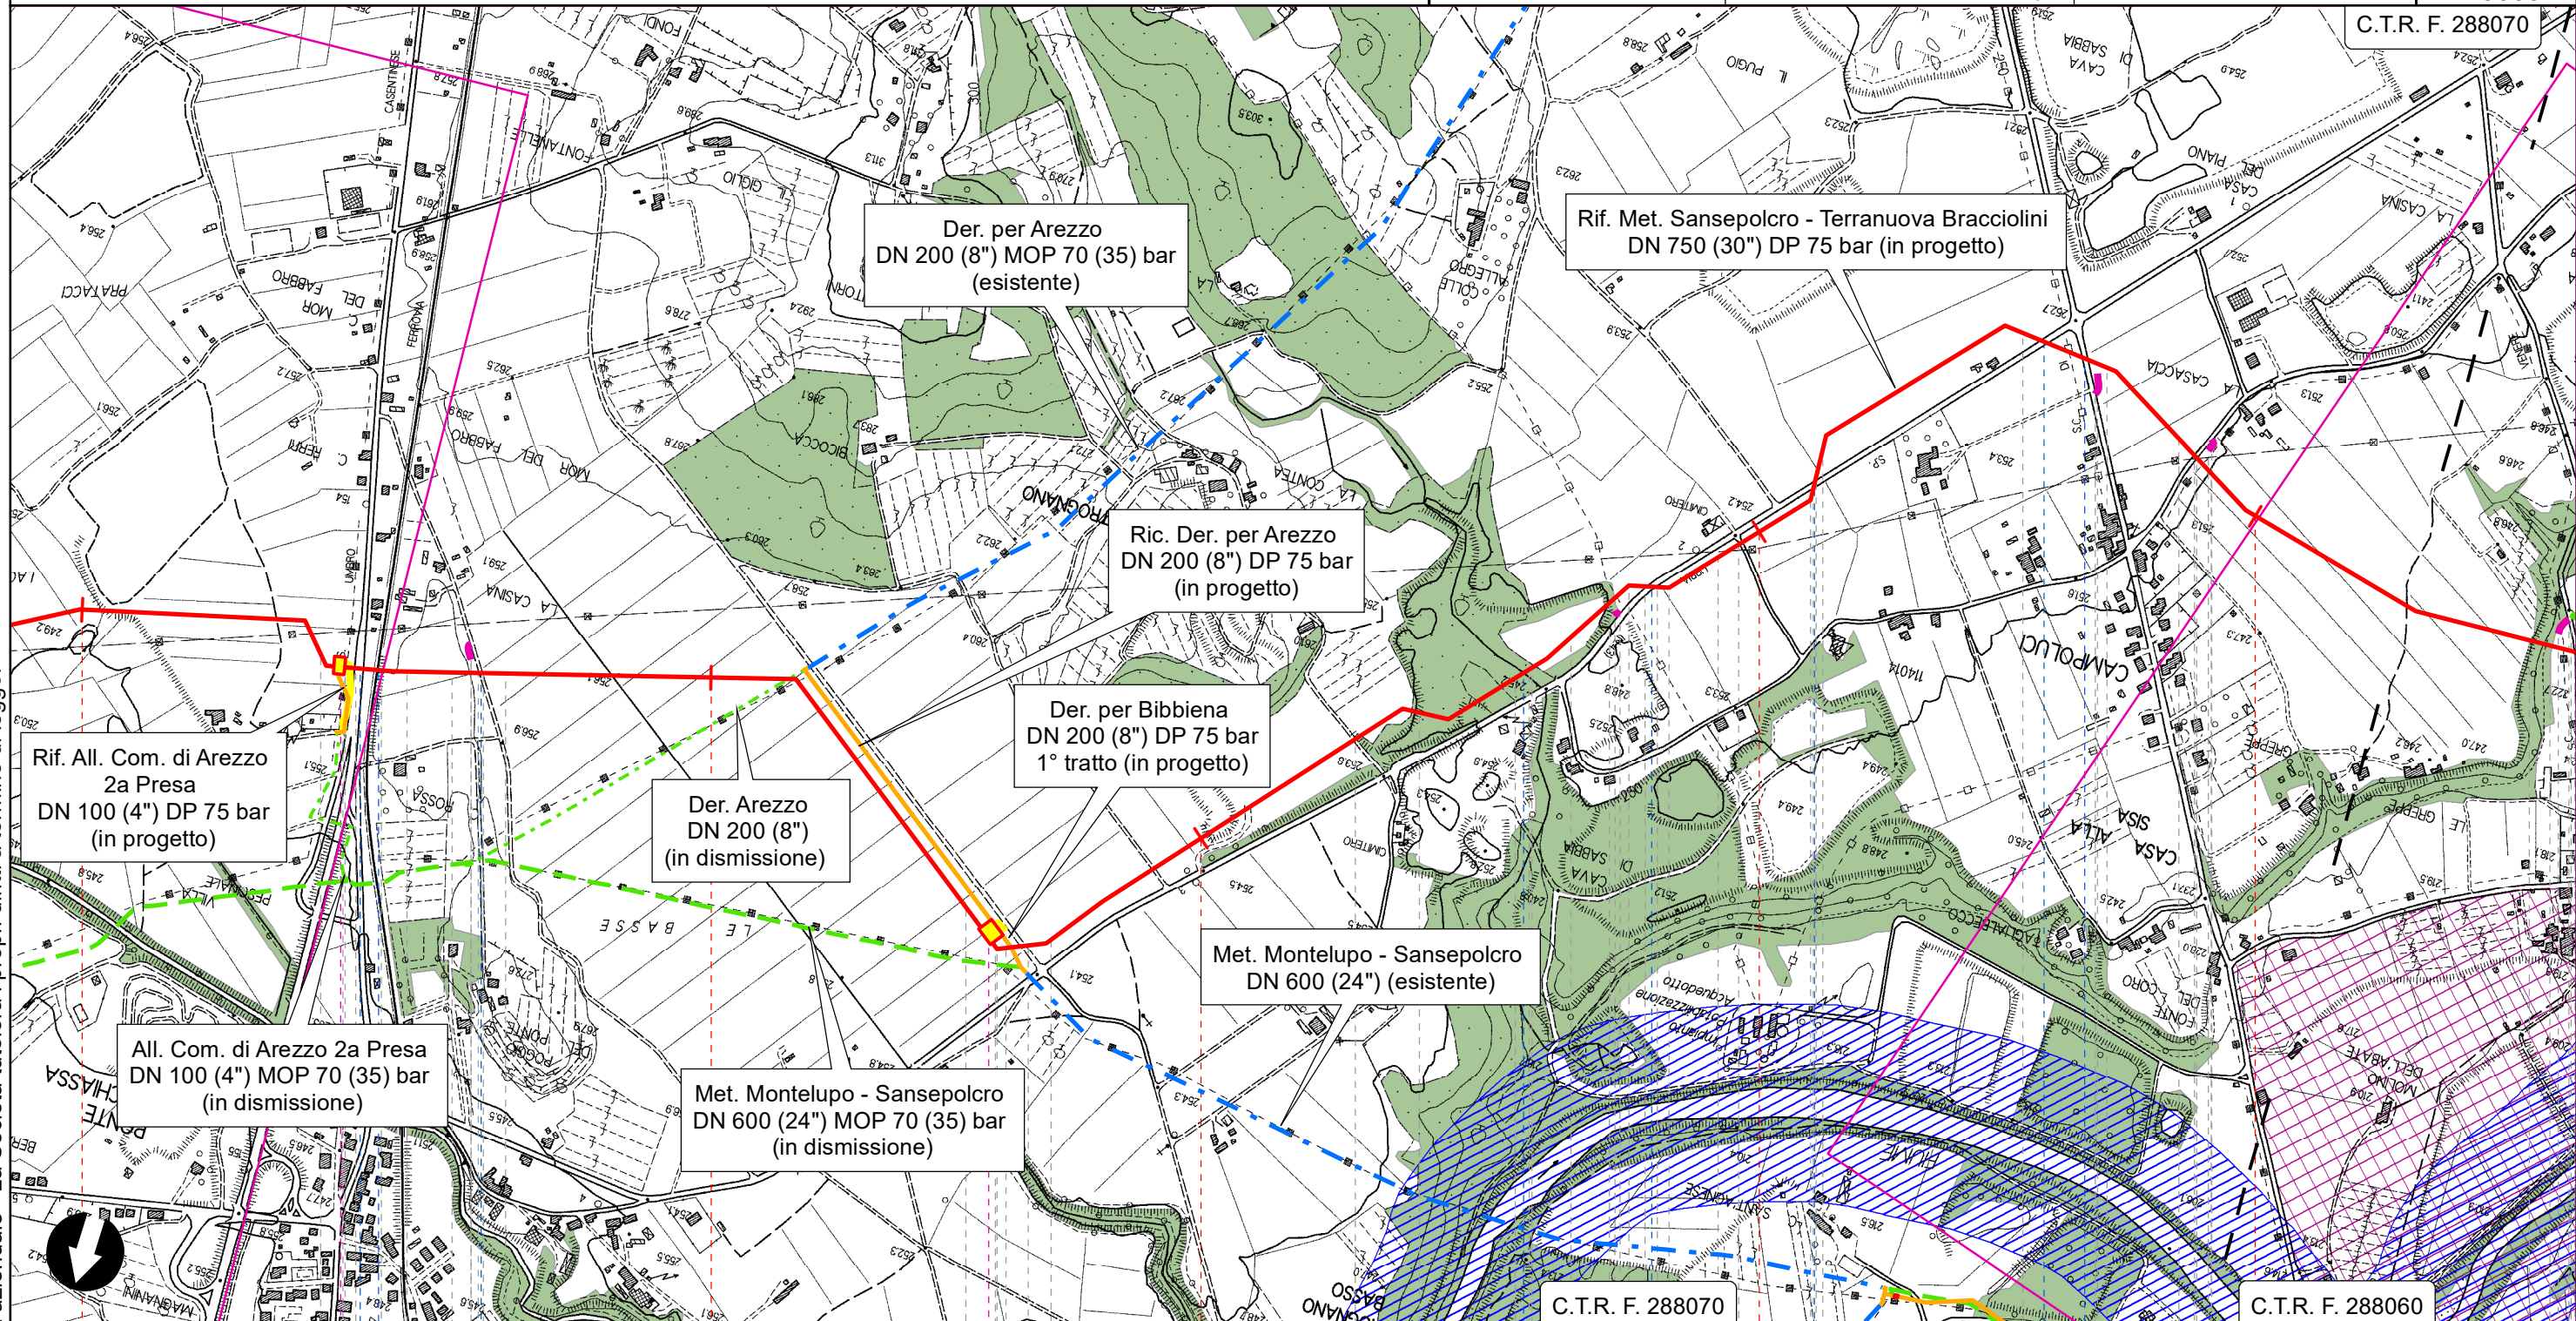

STRUMENTI DI TUTELA PAESAGGISTICA

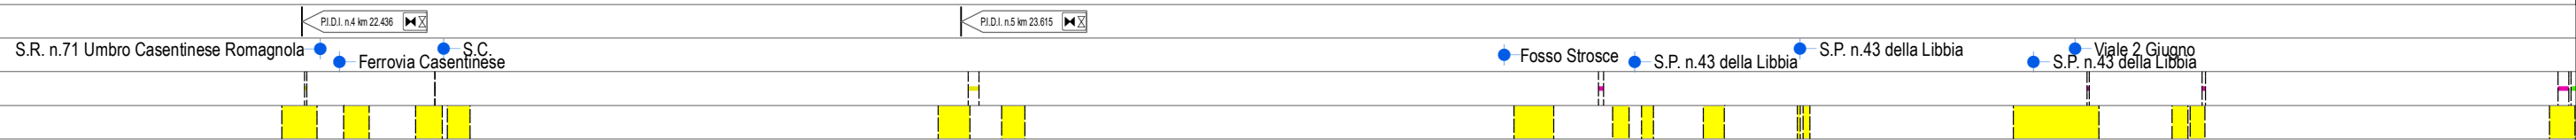


Il presente disegno è di proprietà aziendale - La Società tutelerà i propri diritti a termine di legge.



RIFACIMENTO METANODOTTO SANSEPOLCRO - TERRANUOVA BRACCIOLINI
DN 750 (30"), DP 75 bar ED OPERE CONNESSE

| | | | | | | |
|-------------------------------------------------------------------------------------|---------------|-------------------------------------------------------------------------------------|-------------|-----------------------|-------------------------------------------------------|--------------------|
| 0 | FEBBRAIO 2021 | EMISSIONE | G.CALVARESI | S.VALENTINI | R.ROZZINI G.GIOVANNINI APPROVATO AUTORIZZATO | Foglio 10 di 40 |
| INDICE | DATA | REVISIONI | ELABORATO | VERIFICATO | | Tav. 8 |
| PROPRIETARIO | | PROGETTISTA | | Dis. | | Scala |
|  | |  | | PG-PA-150 | | 1:10000 |
| | | Rif. TPDIL: 082669C-100-DW-3252-219 TECHNIP ITALY DIREZIONE LAVORI S.p.A. | | Comm. NR/17143 | | |

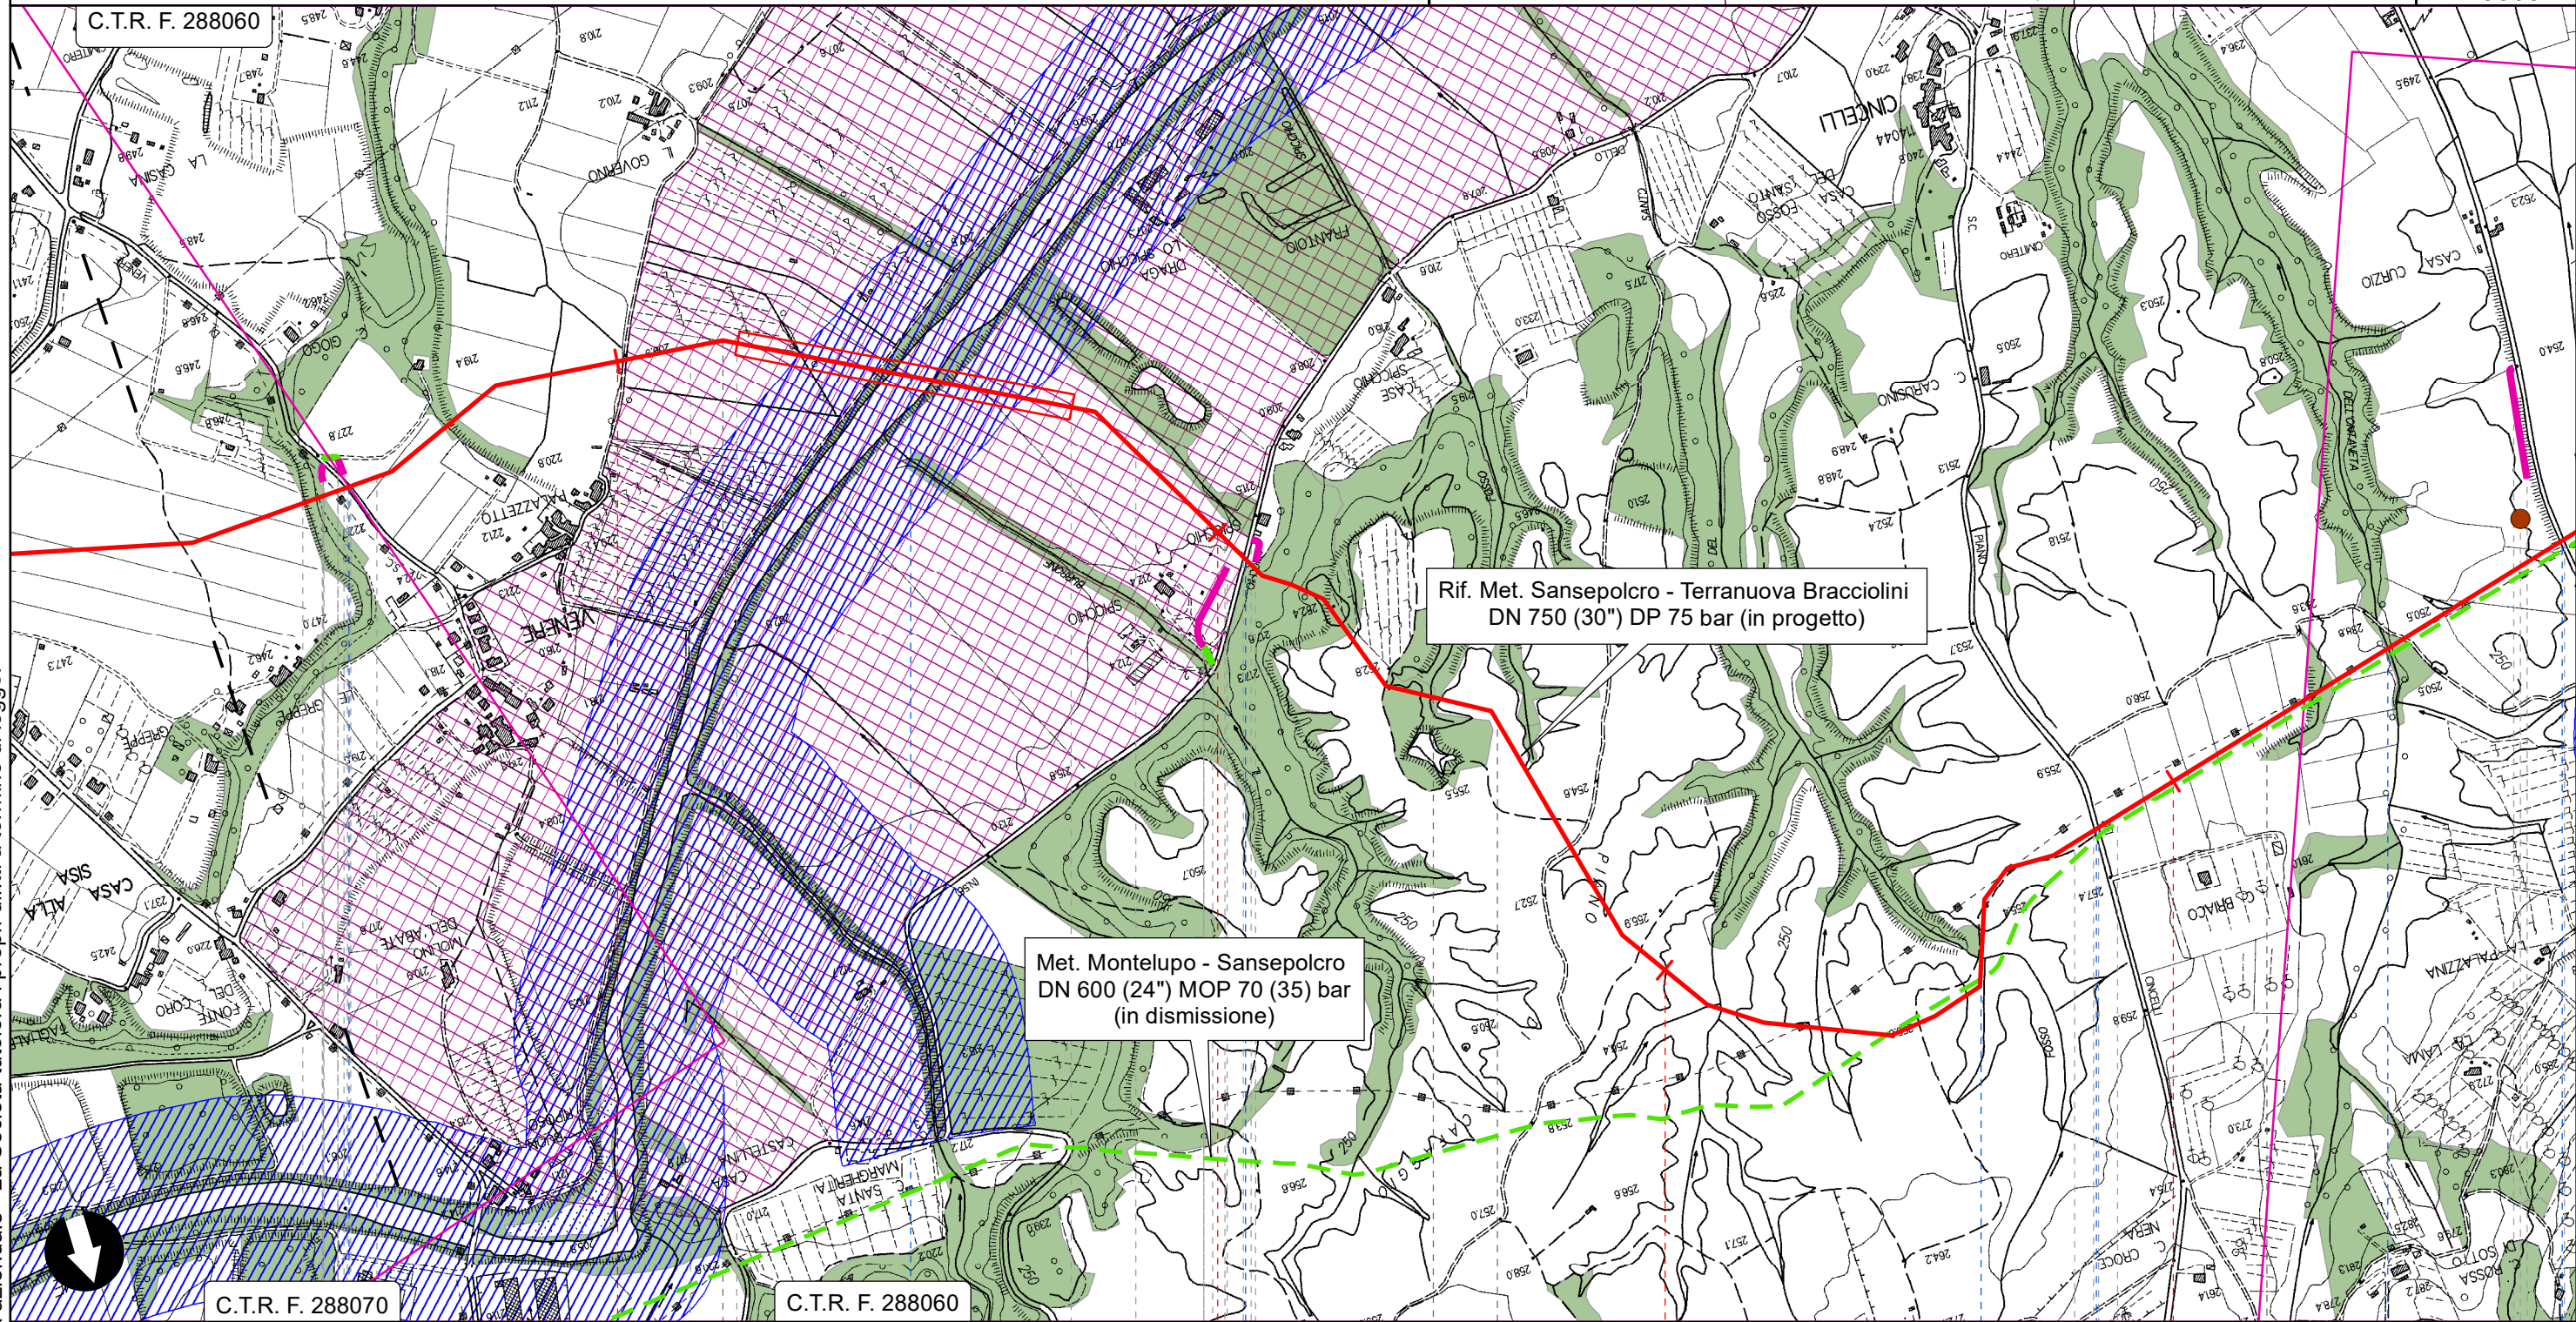

STRUMENTI DI TUTELA PAESAGGISTICA




Il presente disegno è di proprietà aziendale - La Società tutelerà i propri diritti a termine di legge.

| | | | | |
|------------------|--------------|----------------------------|-------------------|-------------------------------------------------------------|
| Arezzo | Capolona | Arezzo | Capolona | Arezzo |
| ● S.C. di Venere | ● Fiume Arno | ● S.P. n.56 dello Spicchio | ● Fosso del Santo | ● S.C. dei Cincelli Fosso dell'Ontaneta ● S.C. di Meliciano |

RIFACIMENTO METANODOTTO SANSEPOLCRO - TERRANUOVA BRACCIOLINI
DN 750 (30"), DP 75 bar ED OPERE CONNESSE

| | | | | | | |
|-------------------------------------------------------------------------------------|---------------|-------------------------------------------------------------------------------------|-------------|----------------|-------------------------------------------------------|--------------------|
| 0 | FEBBRAIO 2021 | EMISSIONE | G.CALVARESI | S.VALENTINI | R.BOZZINI G.GIOVANNINI APPROVATO AUTORIZZATO | Foglio 11 di 40 |
| INDICE | DATA | REVISIONI | ELABORATO | VERIFICATO | | Tav. 9 |
| PROPRIETARIO | | PROGETTISTA | | Dis. | | Scala |
|  | |  | | PG-PA-150 | | 1:10000 |
| | | Rif. TPDIL: 082669C-100-DW-3252-219 TECHNIP ITALY DIREZIONE LAVORI S.p.A. | | Comm. NR/17143 | | |
| | | | | | | C.T.R. F. 288060 |

STRUMENTI DI TUTELA PAESAGGISTICA

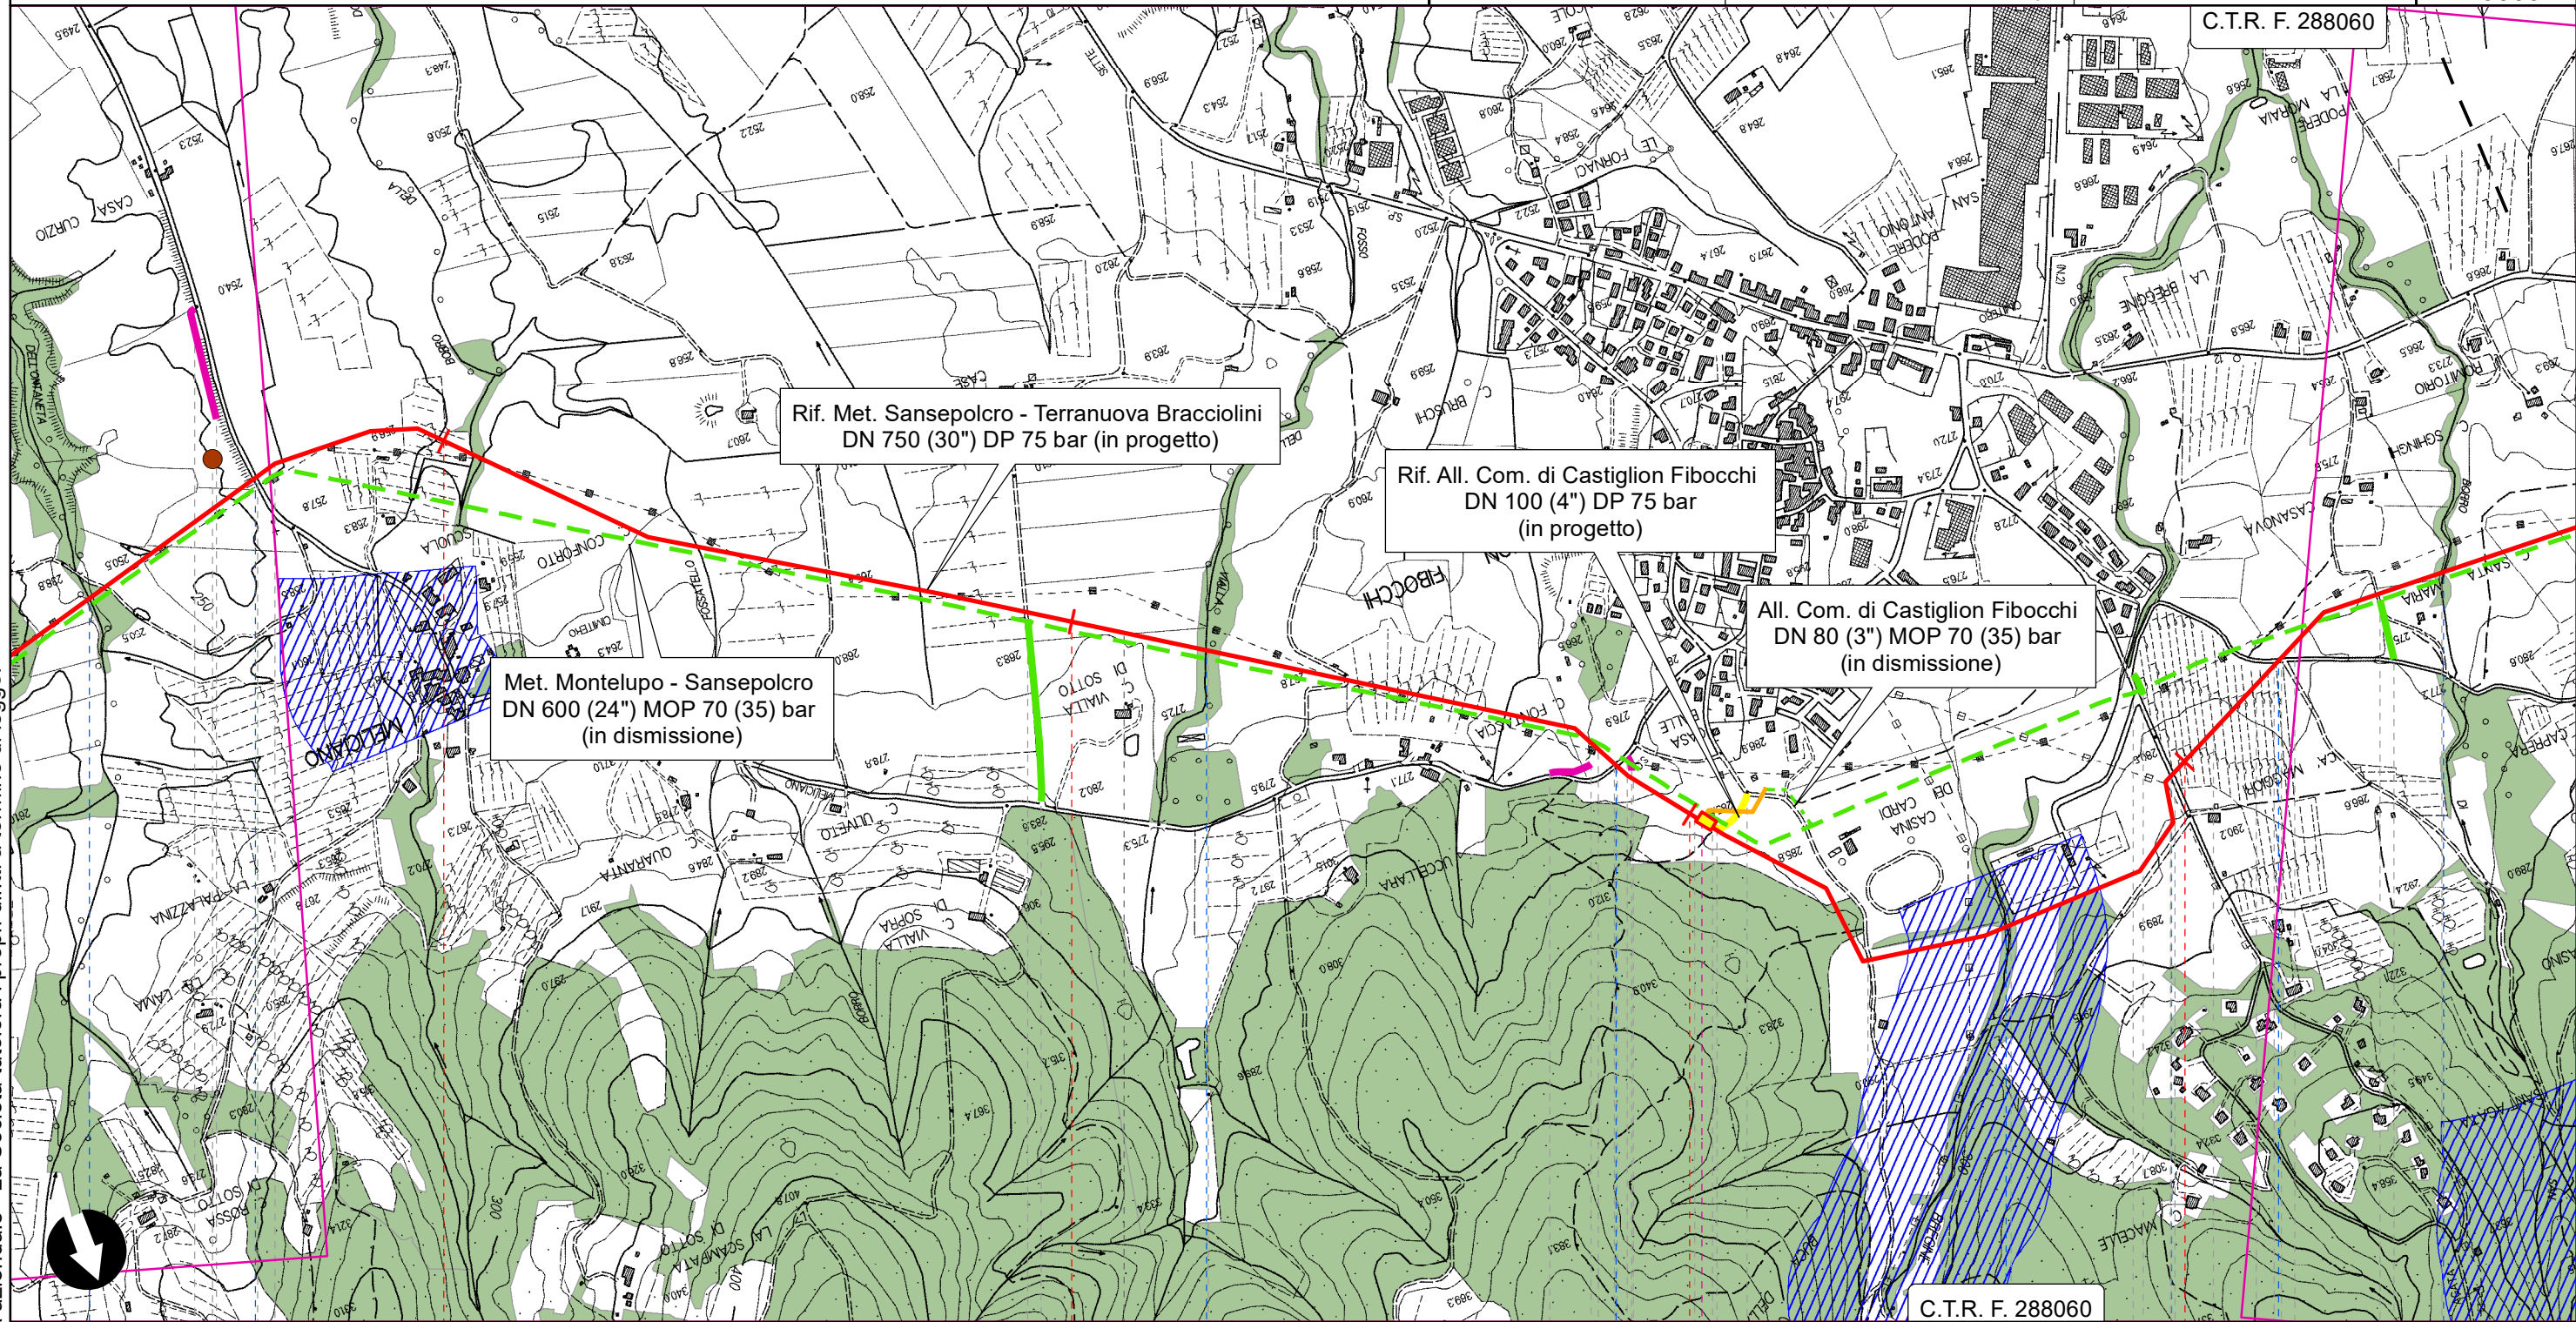

Il presente disegno è di proprietà aziendale - La Società tutelerà i propri diritti a termine di legge.

31 Arezzo 32 Arezzo 33 Castiglion Fibocchi 34

- Fosso dell'Ontaneta
- S.C. di Meliciano
- Fosso della Vialla
- S.C. di Meliciano
- Torrente Bregine
- S.C. Casa Iugo
- S.C. San Quirico
- Borro di San Quirico

P4



22

23


24

25

RIFACIMENTO METANODOTTO SANSEPOLCRO - TERRANUOVA BRACCIOLINI
DN 750 (30"), DP 75 bar ED OPERE CONNESSE

| | | | | | | |
|-------------------------------------------------------------------------------------|---------------|-------------------------------------------------------------------------------------|-------------|-----------------------|-------------------------------------------------------|--------------------|
| 0 | FEBBRAIO 2021 | EMISSIONE | G.CALVARESI | S.VALENTINI | R.BOZZINI G.GIOVANNINI APPROVATO AUTORIZZATO | Foglio 12 di 40 |
| INDICE | DATA | REVISIONI | ELABORATO | VERIFICATO | | Tav. 10 |
| PROPRIETARIO | | PROGETTISTA | | | | Scala 1:10000 |
|  | |  | | Dis. PG-PA-150 | | |
| | | Rif. TPDIL: 082669C-100-DW-3252-219 TECHNIP ITALY DIREZIONE LAVORI S.p.A. | | Comm. NR/17143 | | |

STRUMENTI DI TUTELA PAESAGGISTICA

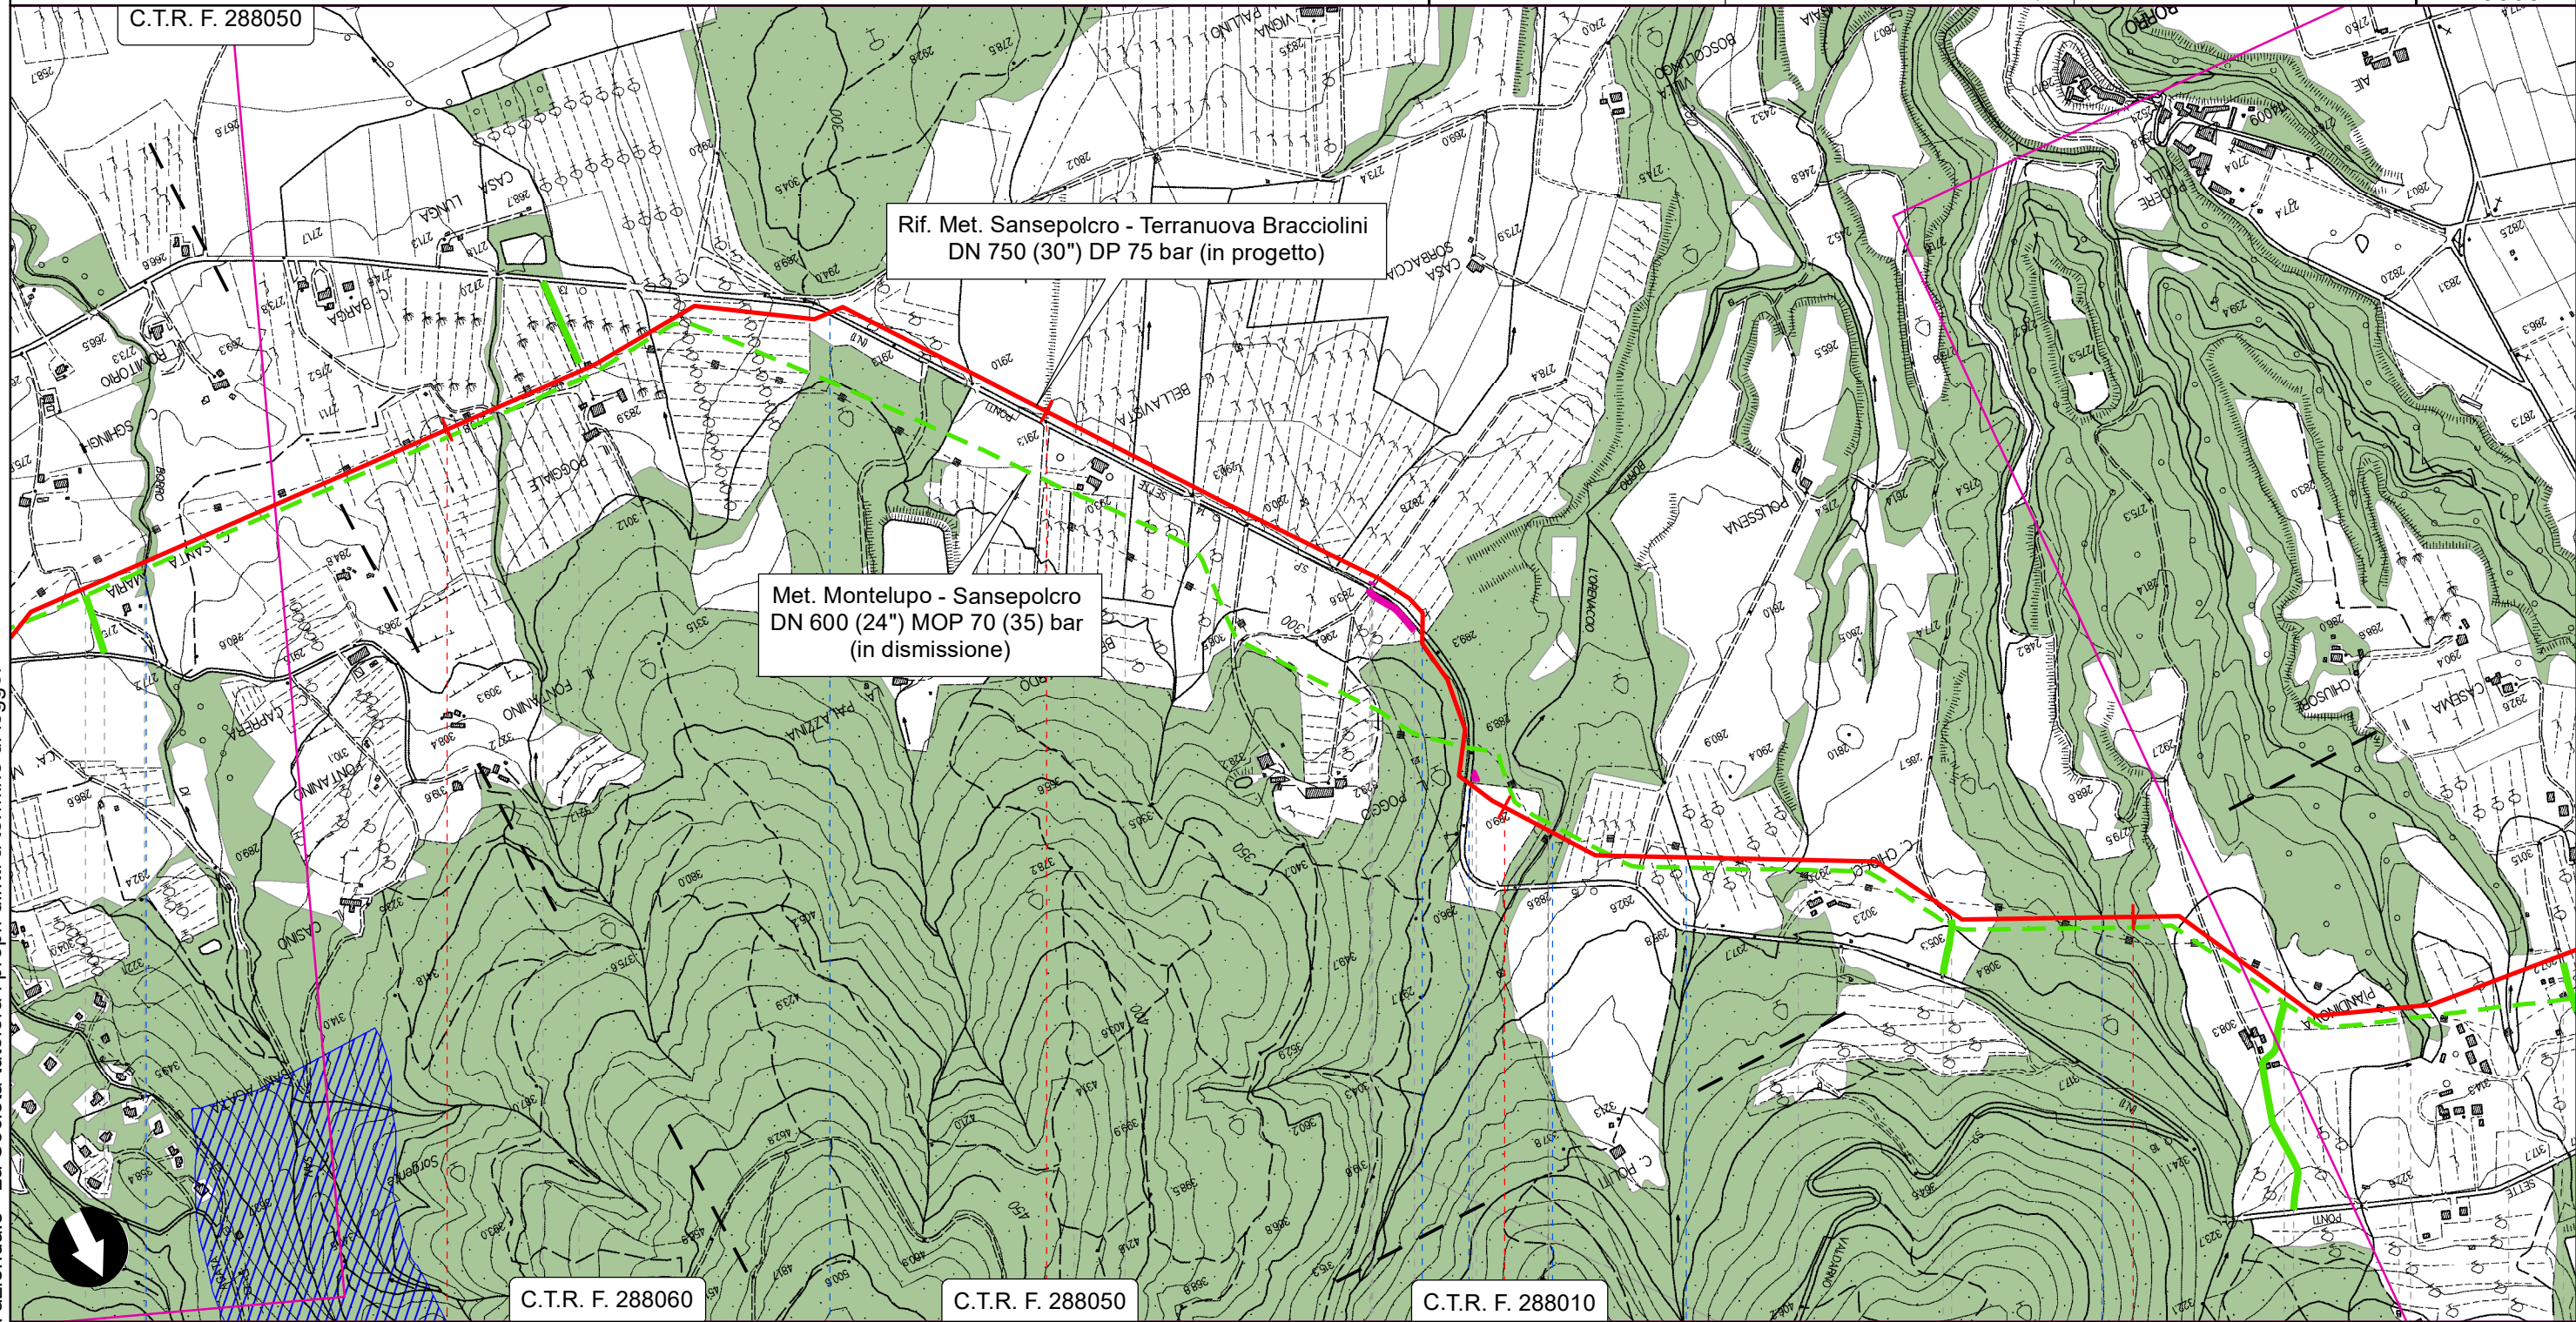



Il presente disegno è di proprietà aziendale - La Società tutelerà i propri diritti a termine di legge.


35 | Castiglion Fibocchi | 36 | Arezzo | 37 | Loro Ciuffenna | 38

- Borro di San Quirico
- S.P. n.1 Sette Ponti
- S.P. n.1 Sette Ponti
- Rio Orenaccio
- Borro Politi
- Borro delle Valli


RIFACIMENTO METANODOTTO SANSEPOLCRO - TERRANUOVA BRACCIOLINI
DN 750 (30"), DP 75 bar ED OPERE CONNESSE

| | | | | | | |
|-------------------------------------------------------------------------------------|---------------|-------------------------------------------------------------------------------------|-------------|-----------------------|-------------------------------------------------------|--------------------|
| 0 | FEBBRAIO 2021 | EMISSIONE | G.CALVARESÌ | S.VALENTINI | R.ROZZINI G.GIOVANNINI APPROVATO AUTORIZZATO | Foglio 13 di 40 |
| INDICE | DATA | REVISIONI | ELABORATO | VERIFICATO | | Tav. 11 |
| PROPRIETARIO | | PROGETTISTA | | | | Scala 1:10000 |
|  | |  | | Dis. PG-PA-150 | | |
| | | Rif. TPDIL: 082669C-100-DW-3252-219 TECHNIP ITALY DIREZIONE LAVORI S.p.A. | | Comm. NR/17143 | | |

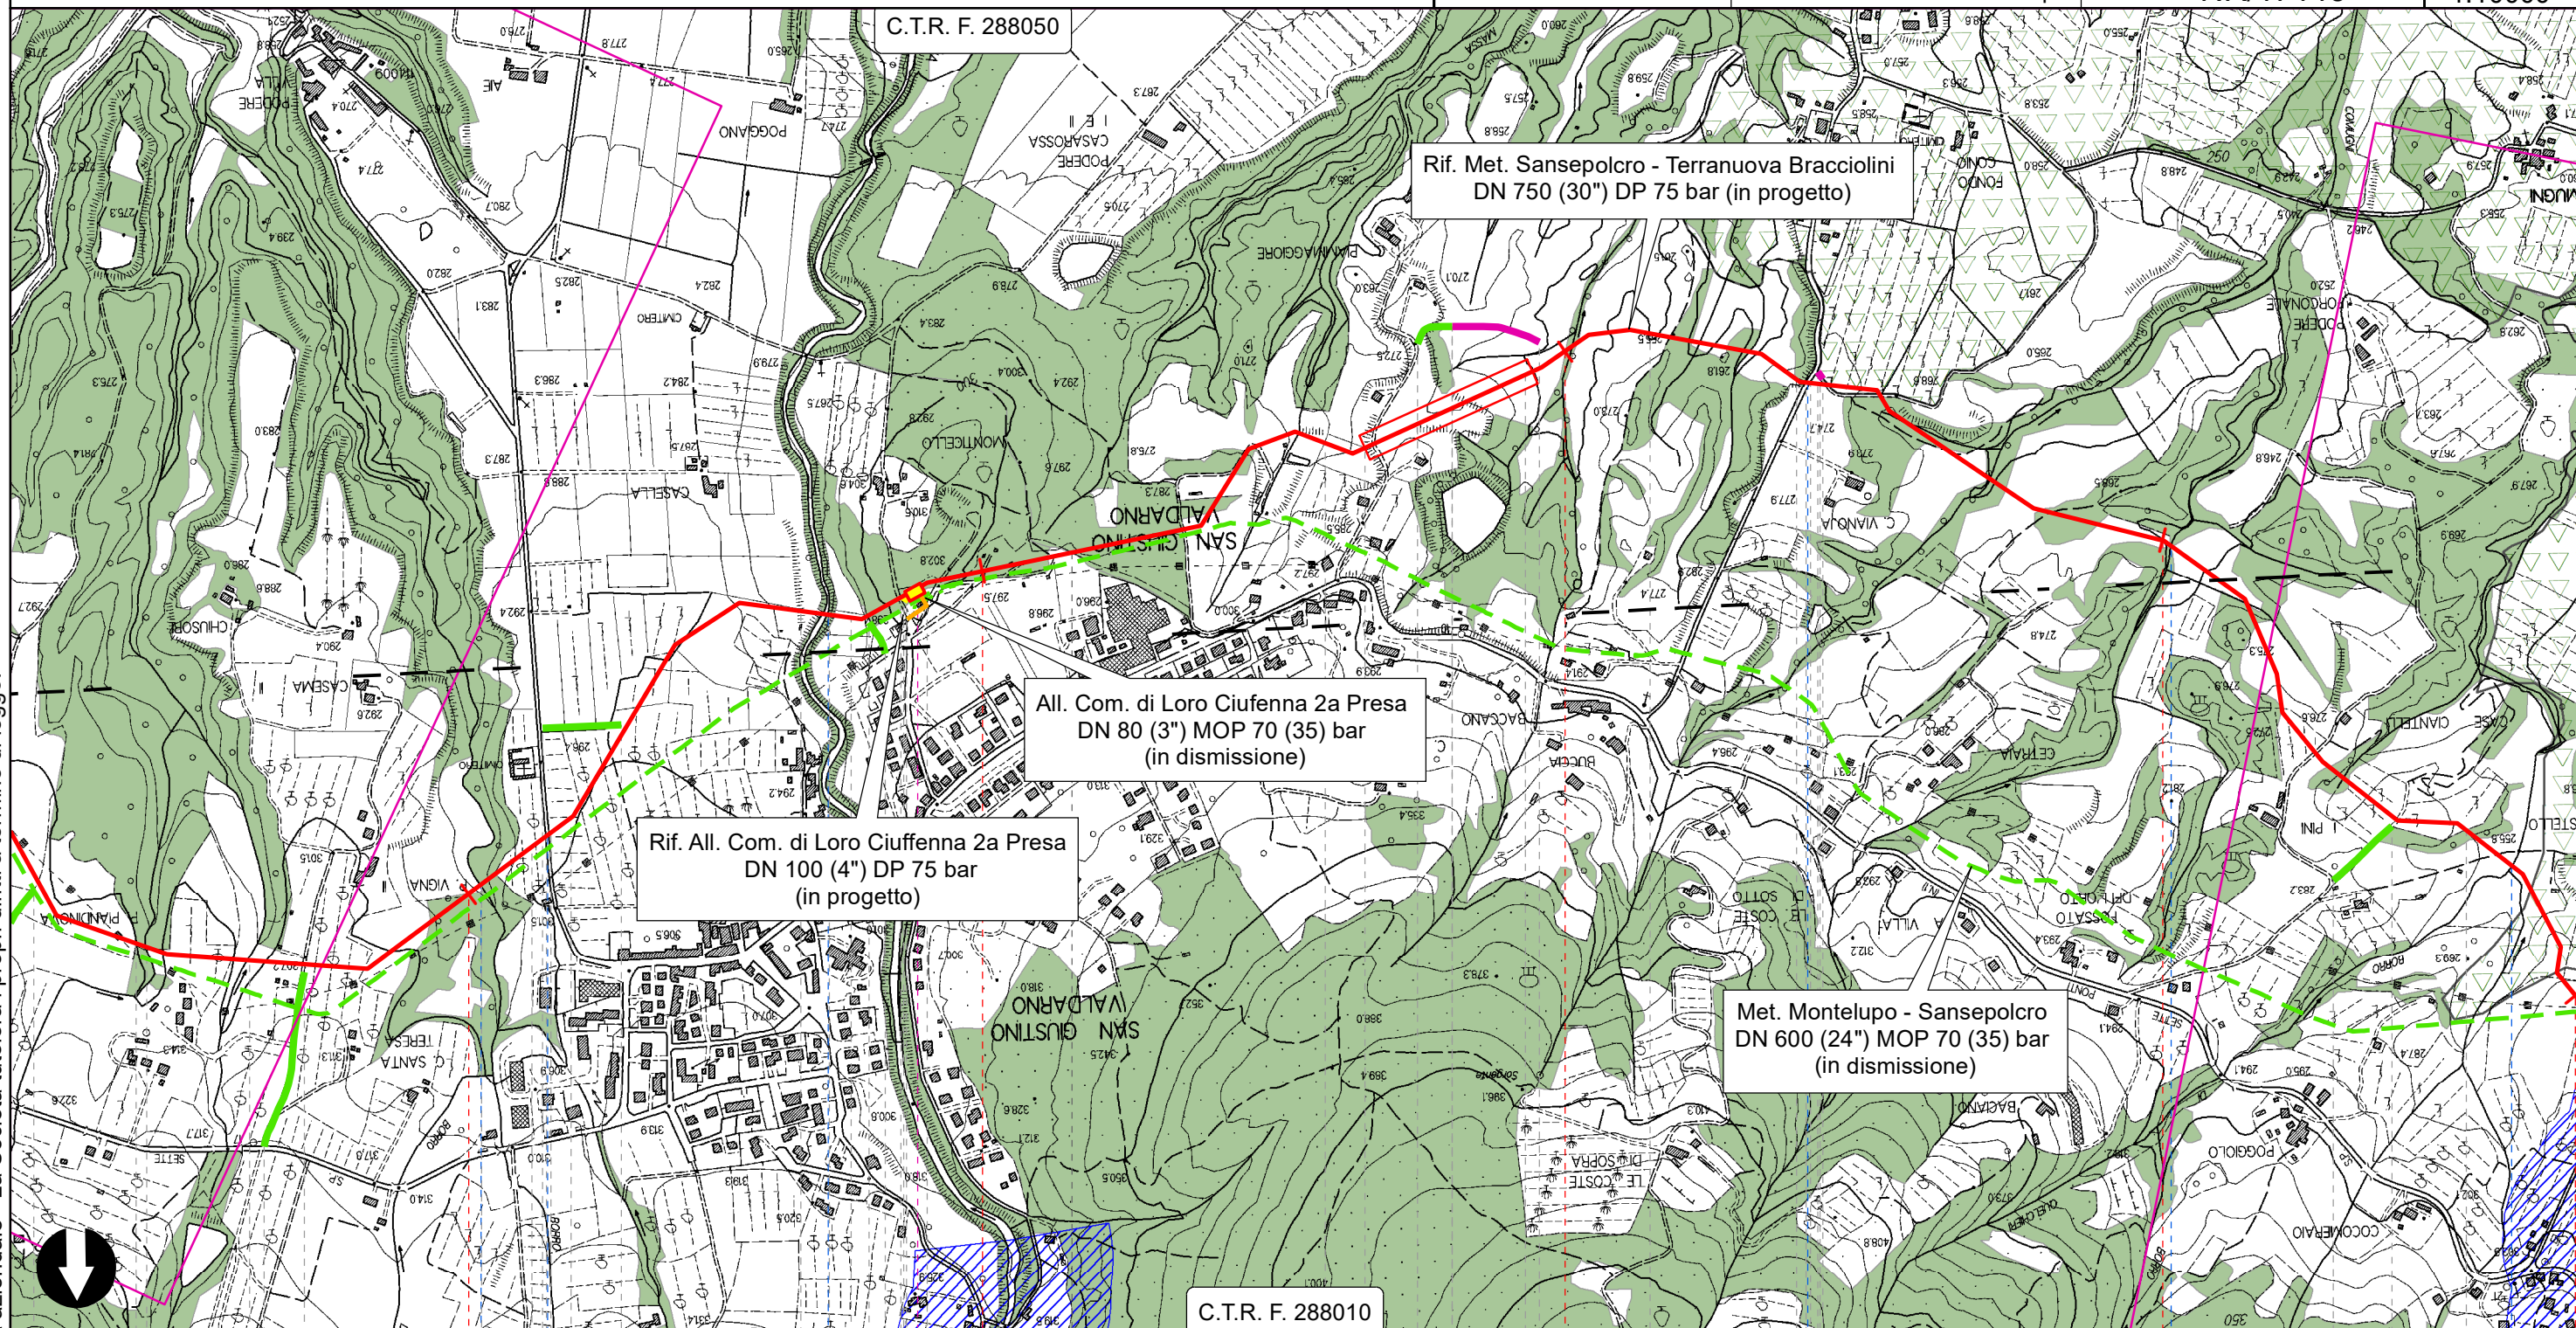

STRUMENTI DI TUTELA PAESAGGISTICA

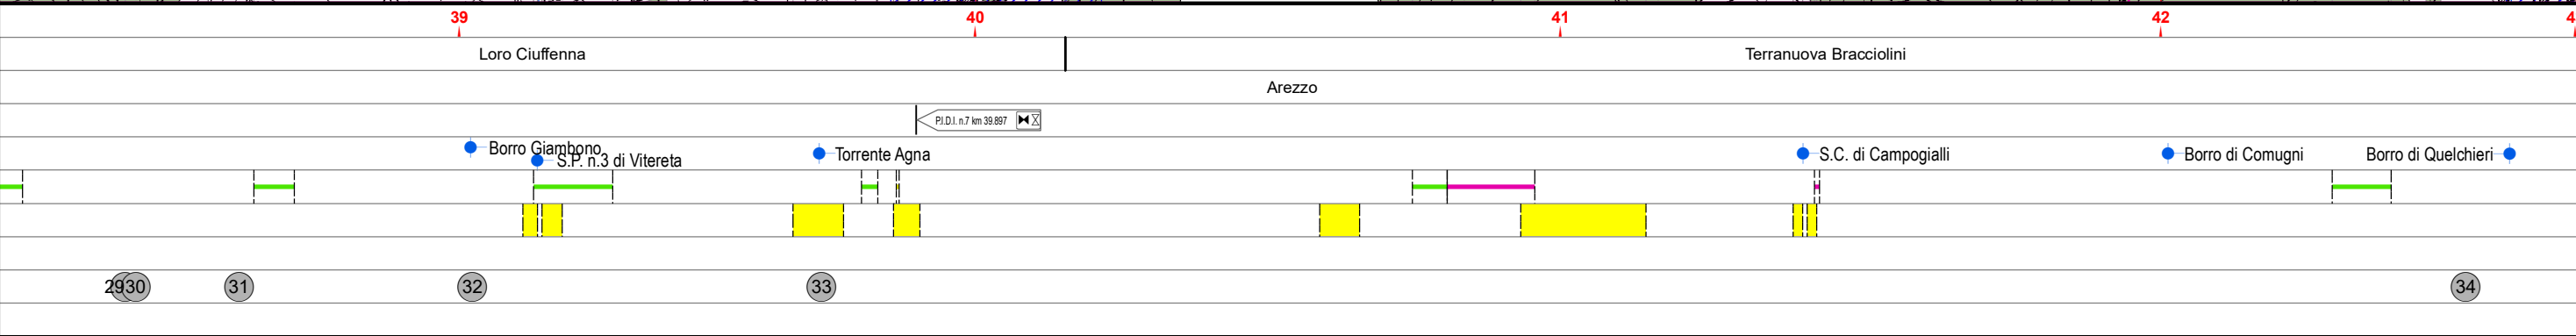


Il presente disegno è di proprietà aziendale - La Società tutelerà i propri diritti a termine di legge.



RIFACIMENTO METANODOTTO SANSEPOLCRO - TERRANUOVA BRACCIOLINI
DN 750 (30"), DP 75 bar ED OPERE CONNESSE

| | | | | | | |
|-------------------------------------------------------------------------------------|---------------|-------------------------------------------------------------------------------------|-------------|-----------------------|-------------------------------------------------------|--------------------|
| 0 | FEBBRAIO 2021 | EMISSIONE | G.CALVARESI | S.VALENTINI | R.BOZZINI G.GIOVANNINI APPROVATO AUTORIZZATO | Foglio 14 di 40 |
| INDICE | DATA | REVISIONI | ELABORATO | VERIFICATO | | Tav. 12 |
| PROPRIETARIO | | PROGETTISTA | | | | Scala 1:10000 |
|  | |  | | Dis. PG-PA-150 | | |
| | | Rif. TPDIL: 082669C-100-DW-3252-219 TECHNIP ITALY DIREZIONE LAVORI S.p.A. | | Comm. NR/17143 | | |

STRUMENTI DI TUTELA PAESAGGISTICA

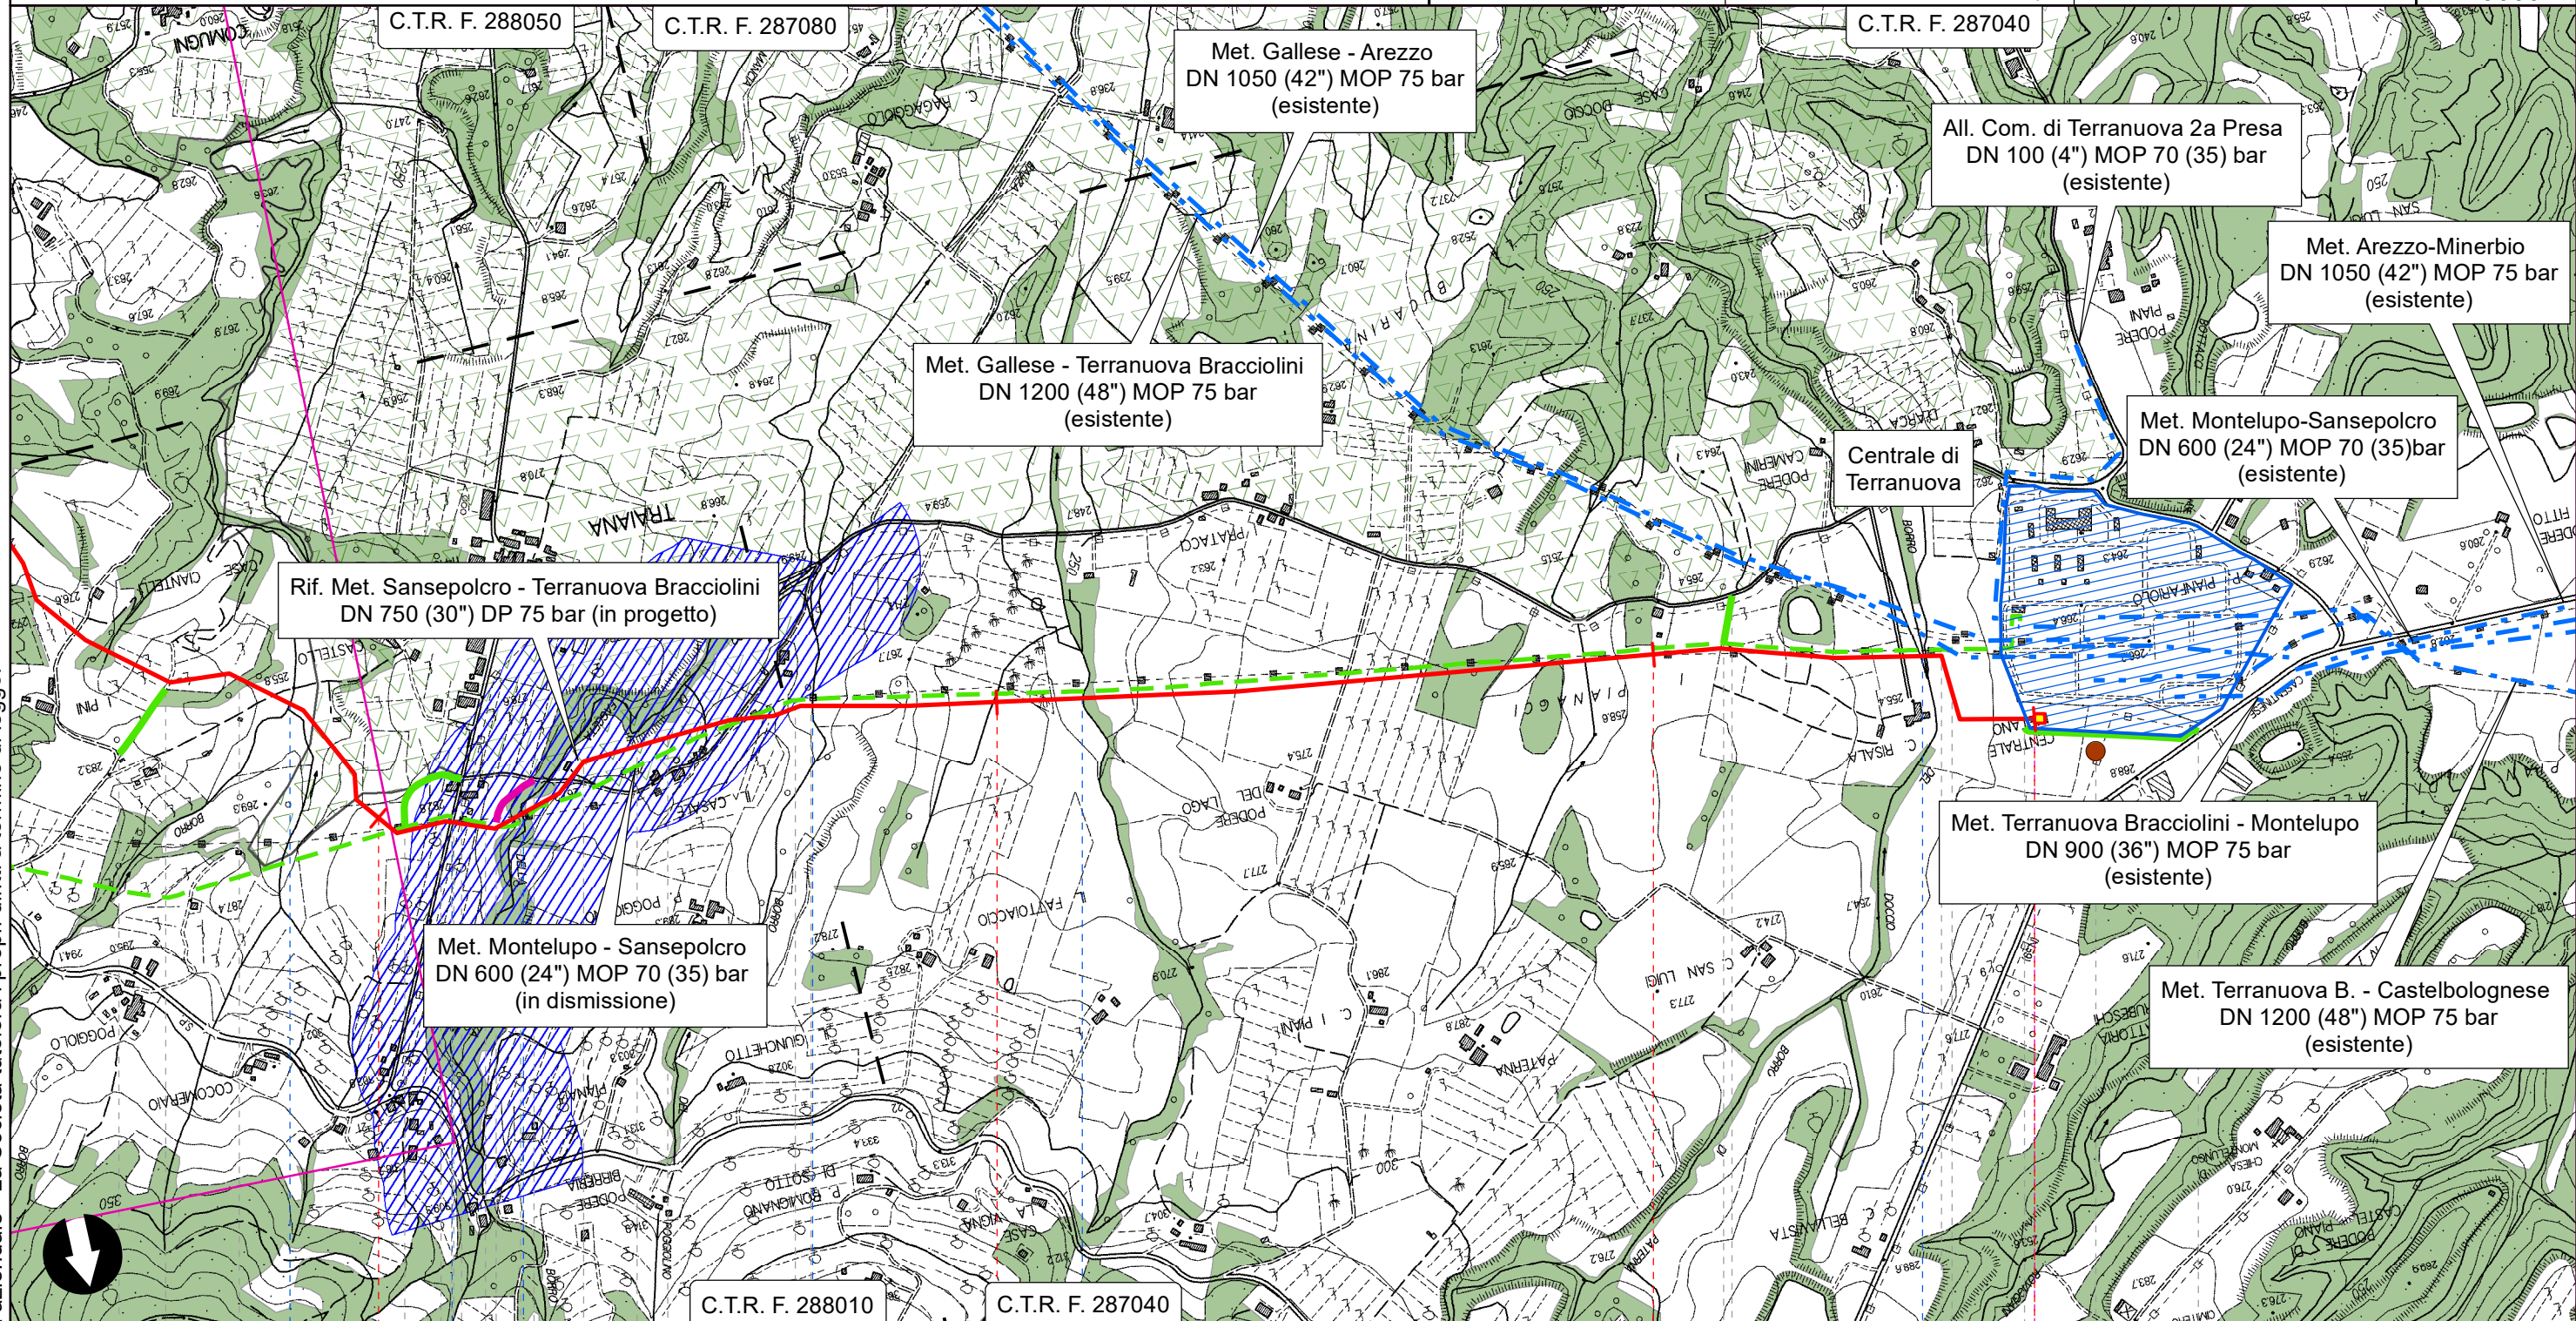

Il presente disegno è di proprietà aziendale - La Società tutelerà i propri diritti a termine di legge.

43 44 45 45+653

Terranuova Bracciolini
Arezzo

Centrale di Terranuova km 45.653

Borri di Quilchieri • S.C. della Traiana • Borro di Faggeta della Balza • Borro del Poggolino • Borro del Casino • Borro del Doccio

34

35

36



P5


RIFACIMENTO METANODOTTO SANSEPOLCRO - TERRANUOVA BRACCIOLINI

DN 750 (30"), DP 75 bar ED OPERE CONNESSE

Rif. All. Com. di Anghiari DN 100 (4") DP 75 bar

STRUMENTI DI TUTELA PAESAGGISTICA

| | | | | | | |
|--------------|-------------------------------------------------------------------------------------|-----------|---|-------------|-------------------------------------------------------|--------------------|
| 0 | FEBBRAIO 2021 | EMISSIONE | G.CALVARESI | S.VALENTINI | R.ROZZINI G.GIOVANNINI APPROVATO AUTORIZZATO | Foglio 15 di 40 |
| INDICE | DATA | REVISIONI | ELABORATO | VERIFICATO | | Tav. 13 |
| PROPRIETARIO |  | | PROGETTISTA  | | Dis. PG-PA-150 | Scala 1:10000 |
| | | | Rif. TPDIL: 082669C-100-DW-3252-219 TECHNIP ITALY DIREZIONE LAVORI S.p.A. | | Comm. NR/17143 | |

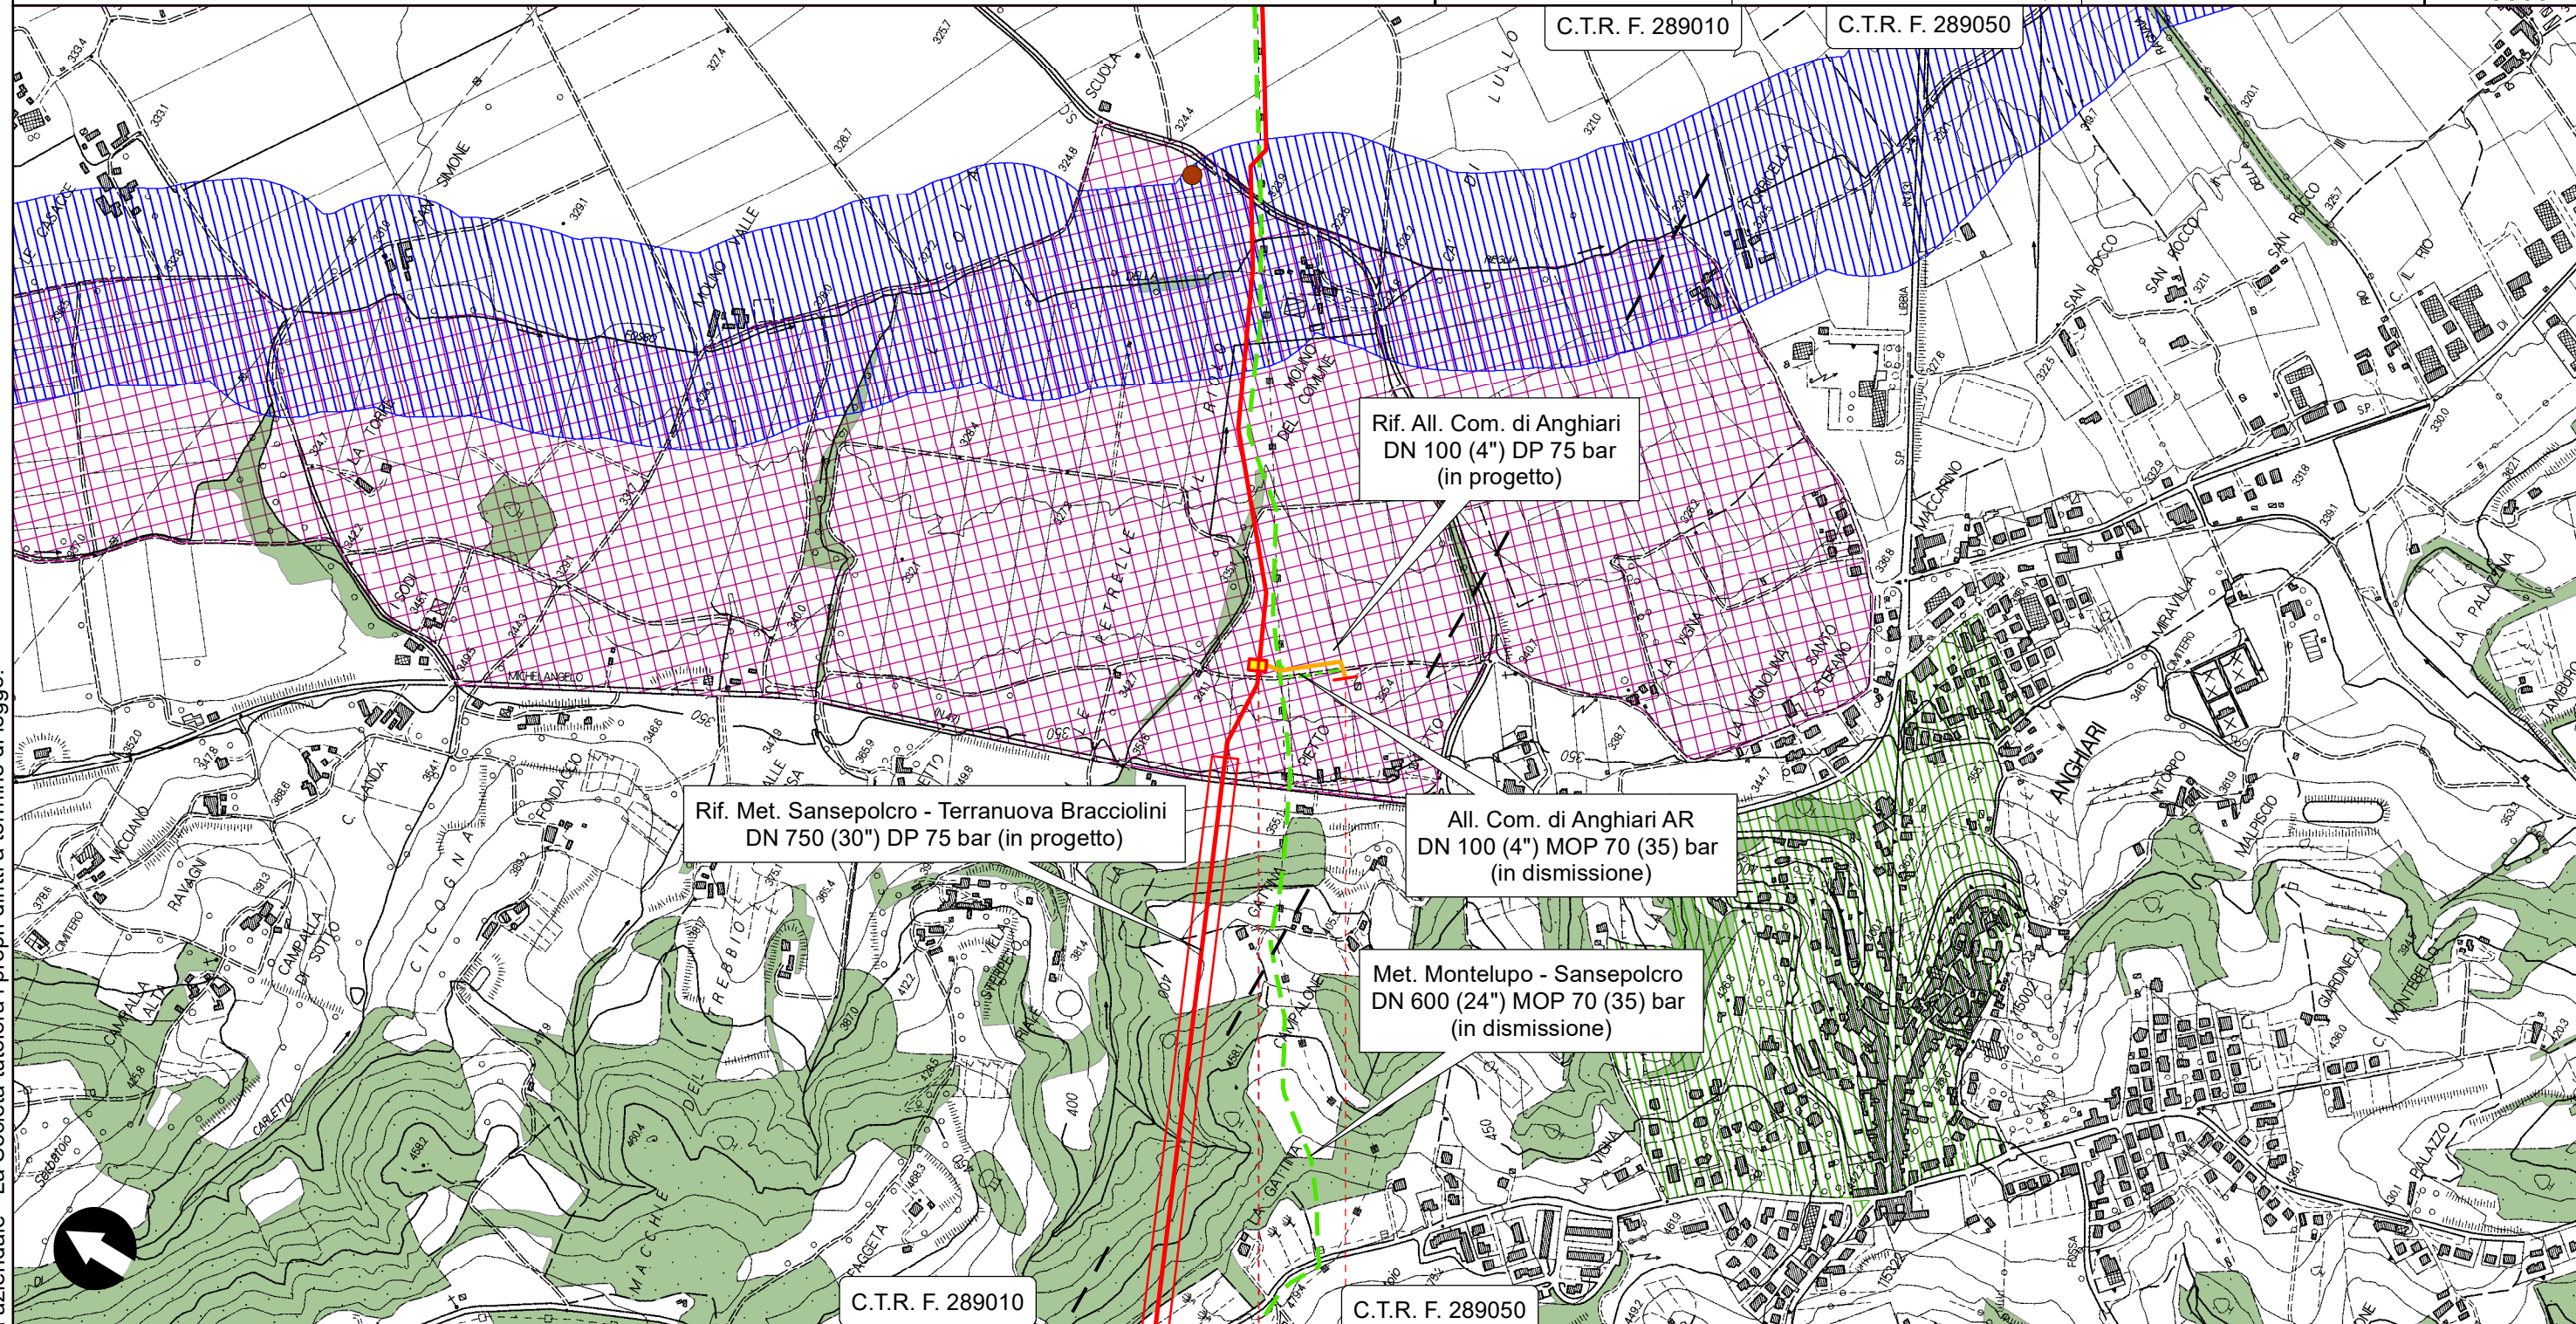

Il presente disegno è di proprietà aziendale - La Società tutelerà i propri diritti a termine di legge.






RIFACIMENTO METANODOTTO SANSEPOLCRO - TERRANUOVA BRACCIOLINI

DN 750 (30"), DP 75 bar ED OPERE CONNESSE

Ric. Der. per Arezzo DN 200 (8") DP 75 bar

STRUMENTI DI TUTELA PAESAGGISTICA

| | | | | | | |
|--------------|-------------------------------------------------------------------------------------|-----------|---|-------------|-------------------------------------------------------|--------------------|
| 0 | FEBBRAIO 2021 | EMISSIONE | G.CALVARESÌ | S.VALENTINI | R.BOZZINI G.GIOVANNINI APPROVATO AUTORIZZATO | Foglio 17 di 40 |
| INDICE | DATA | REVISIONI | ELABORATO | VERIFICATO | | Tav. 15 |
| PROPRIETARIO |  | | PROGETTISTA  | | Dis. PG-PA-150 | Scala 1:10000 |
| | | | Rif. TPDIL: 082669C-100-DW-3252-219 TECHNIP ITALY DIREZIONE LAVORI S.p.A. | | Comm. NR/17143 | |

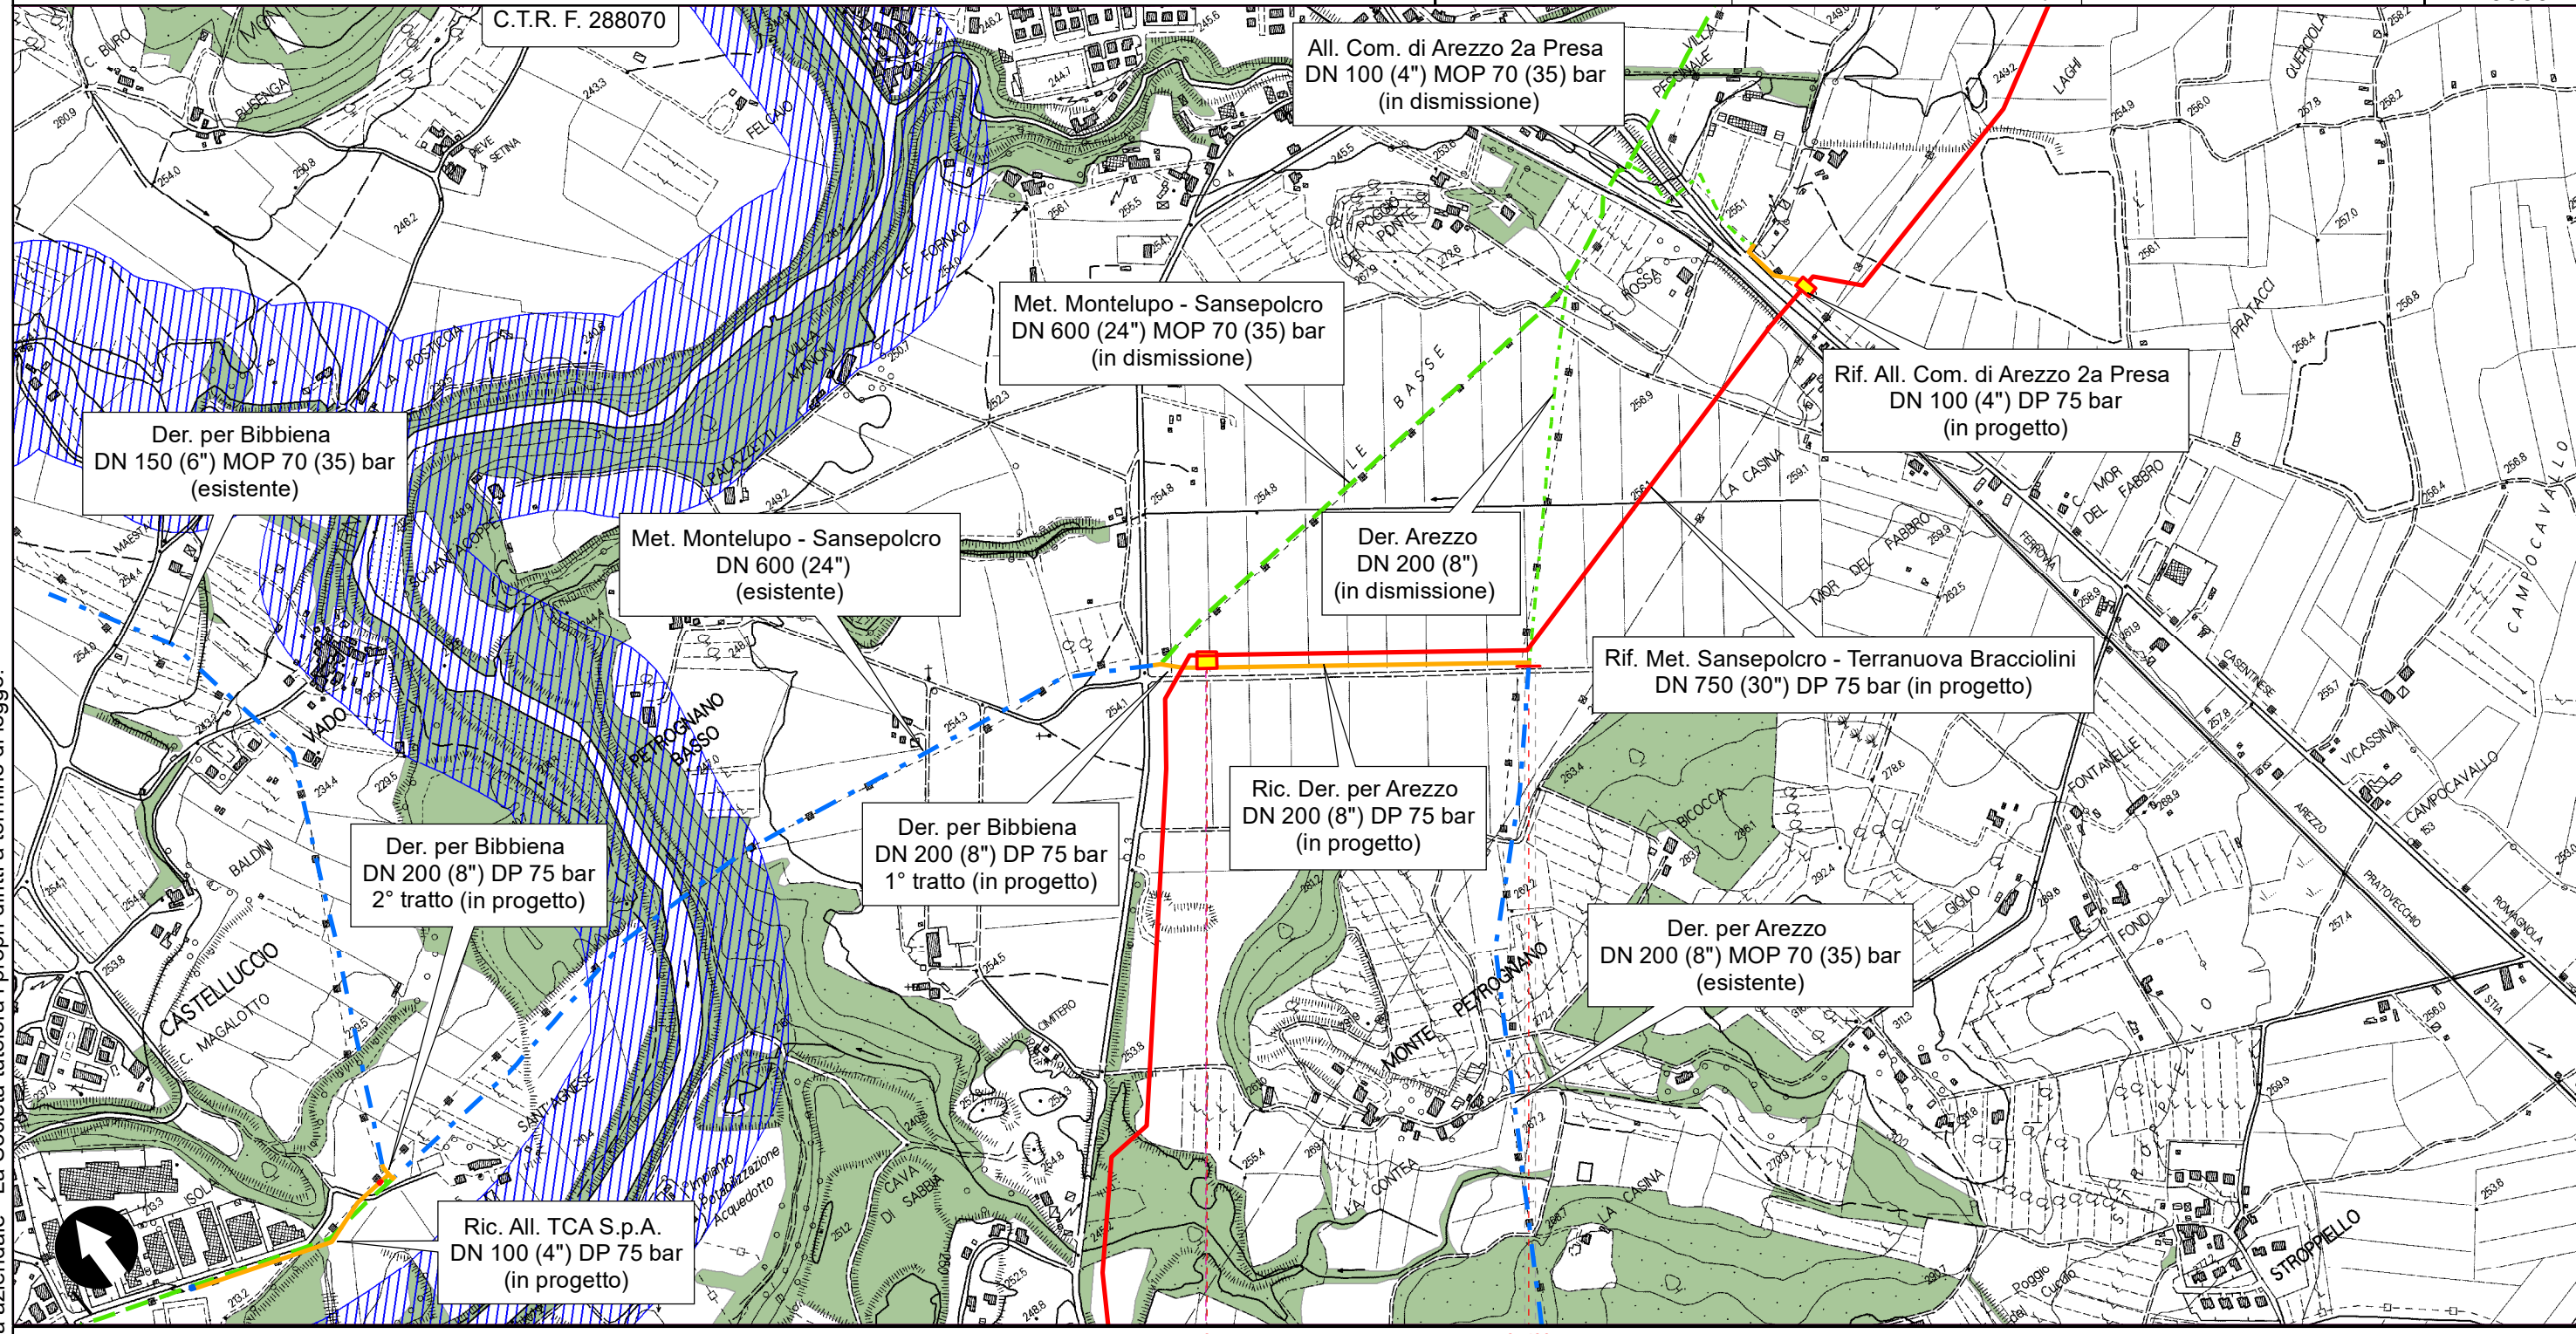

Il presente disegno è di proprietà aziendale - La Società tutelerà i propri diritti a termine di legge.






RIFACIMENTO METANODOTTO SANSEPOLCRO - TERRANUOVA BRACCIOLINI

DN 750 (30"), DP 75 bar ED OPERE CONNESSE

Der. per Bibbiena DN 200 (8"), DN 600 (24"), DN 150 (6") DP 75 bar

STRUMENTI DI TUTELA PAESAGGISTICA

| | | | | | | |
|--------------|-------------------------------------------------------------------------------------|-----------|-------------|-------------------------------------------------------------------------------------|-------------------------------------------------------|--------------------|
| 0 | FEBBRAIO 2021 | EMISSIONE | G.CALVARESÌ | S.VALENTINI | R.BOZZINI G.GIOVANNINI APPROVATO AUTORIZZATO | Foglio 18 di 40 |
| INDICE | DATA | REVISIONI | ELABORATO | VERIFICATO | | Tav. 16 |
| PROPRIETARIO |  | | PROGETTISTA |  | | Scala 1:10000 |
| | | | | Dis. | PG-PA-150 | |
| | | | | Comm. | NR/17143 | |

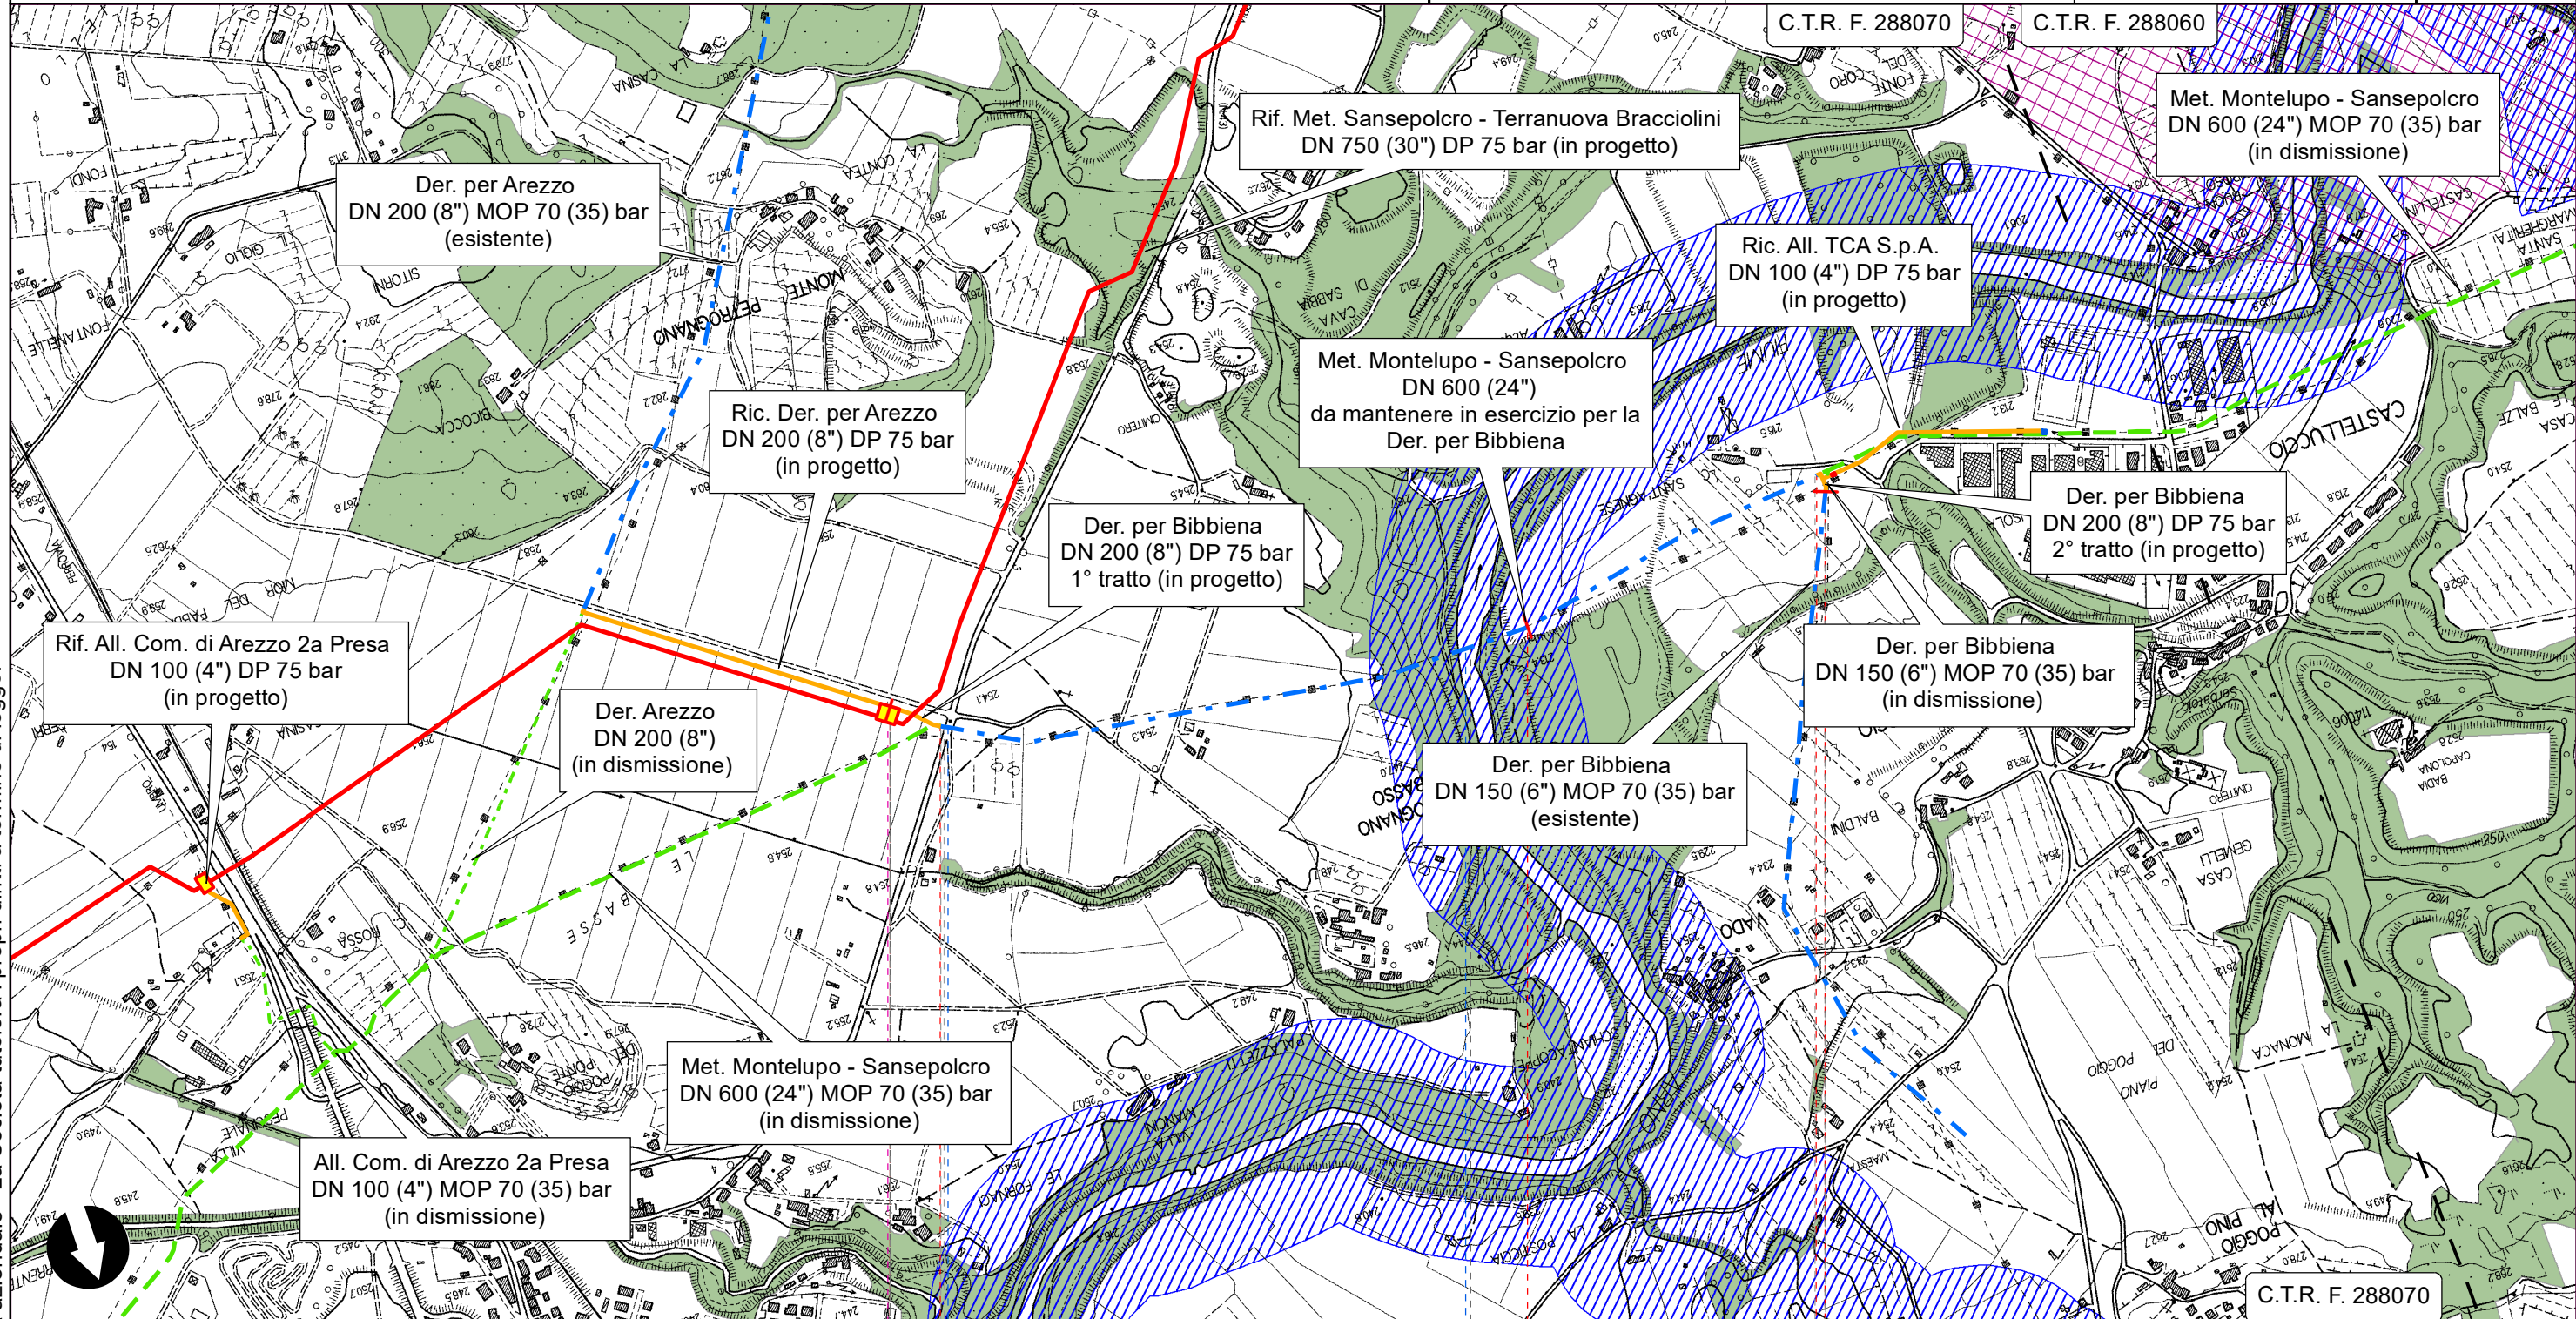

Il presente disegno è di proprietà aziendale - La Società tutelerà i propri diritti a termine di legge.

0 0+081 1 1+496 1+527 (Prog. opera L = 0+112km)

Arezzo Capolona

Arezzo

Tratto tubo da mantenere in esercizio L = 1415m

PI.DI. n.5 km 23.615

● S.P. n.43 della Libbia

● Fiume Arno


RIFACIMENTO METANODOTTO SANSEPOLCRO - TERRANUOVA BRACCIOLINI

DN 750 (30"), DP 75 bar ED OPERE CONNESSE


Rif. All. Com. di Castiglion Fibocchi DN 100 (4") DP 75 bar

STRUMENTI DI TUTELA PAESAGGISTICA

| | | | | | | |
|------------------------------------------------------------------------------|---------------|-----------|------------------|-------------|-------------------------------------------------------|--------------------|
| 0 | FEBBRAIO 2021 | EMISSIONE | G.CALVARESI | S.VALENTINI | R.BOZZINI G.GIOVANNINI APPROVATO AUTORIZZATO | Foglio 20 di 40 |
| INDICE | DATA | REVISIONI | ELABORATO | VERIFICATO | | Tav. 18 |
| PROPRIETARIO | PROGETTISTA | | Dis. | | Comm. | Scala |
| | TechnipFMC | | PG-PA-150 | | NR/17143 | 1:10000 |
| Rif. TPDIL: 082669C-100-DW-3252-219 TECHNIP ITALY DIREZIONE LAVORI S.p.A. | | | C.T.R. F. 288060 | | | |

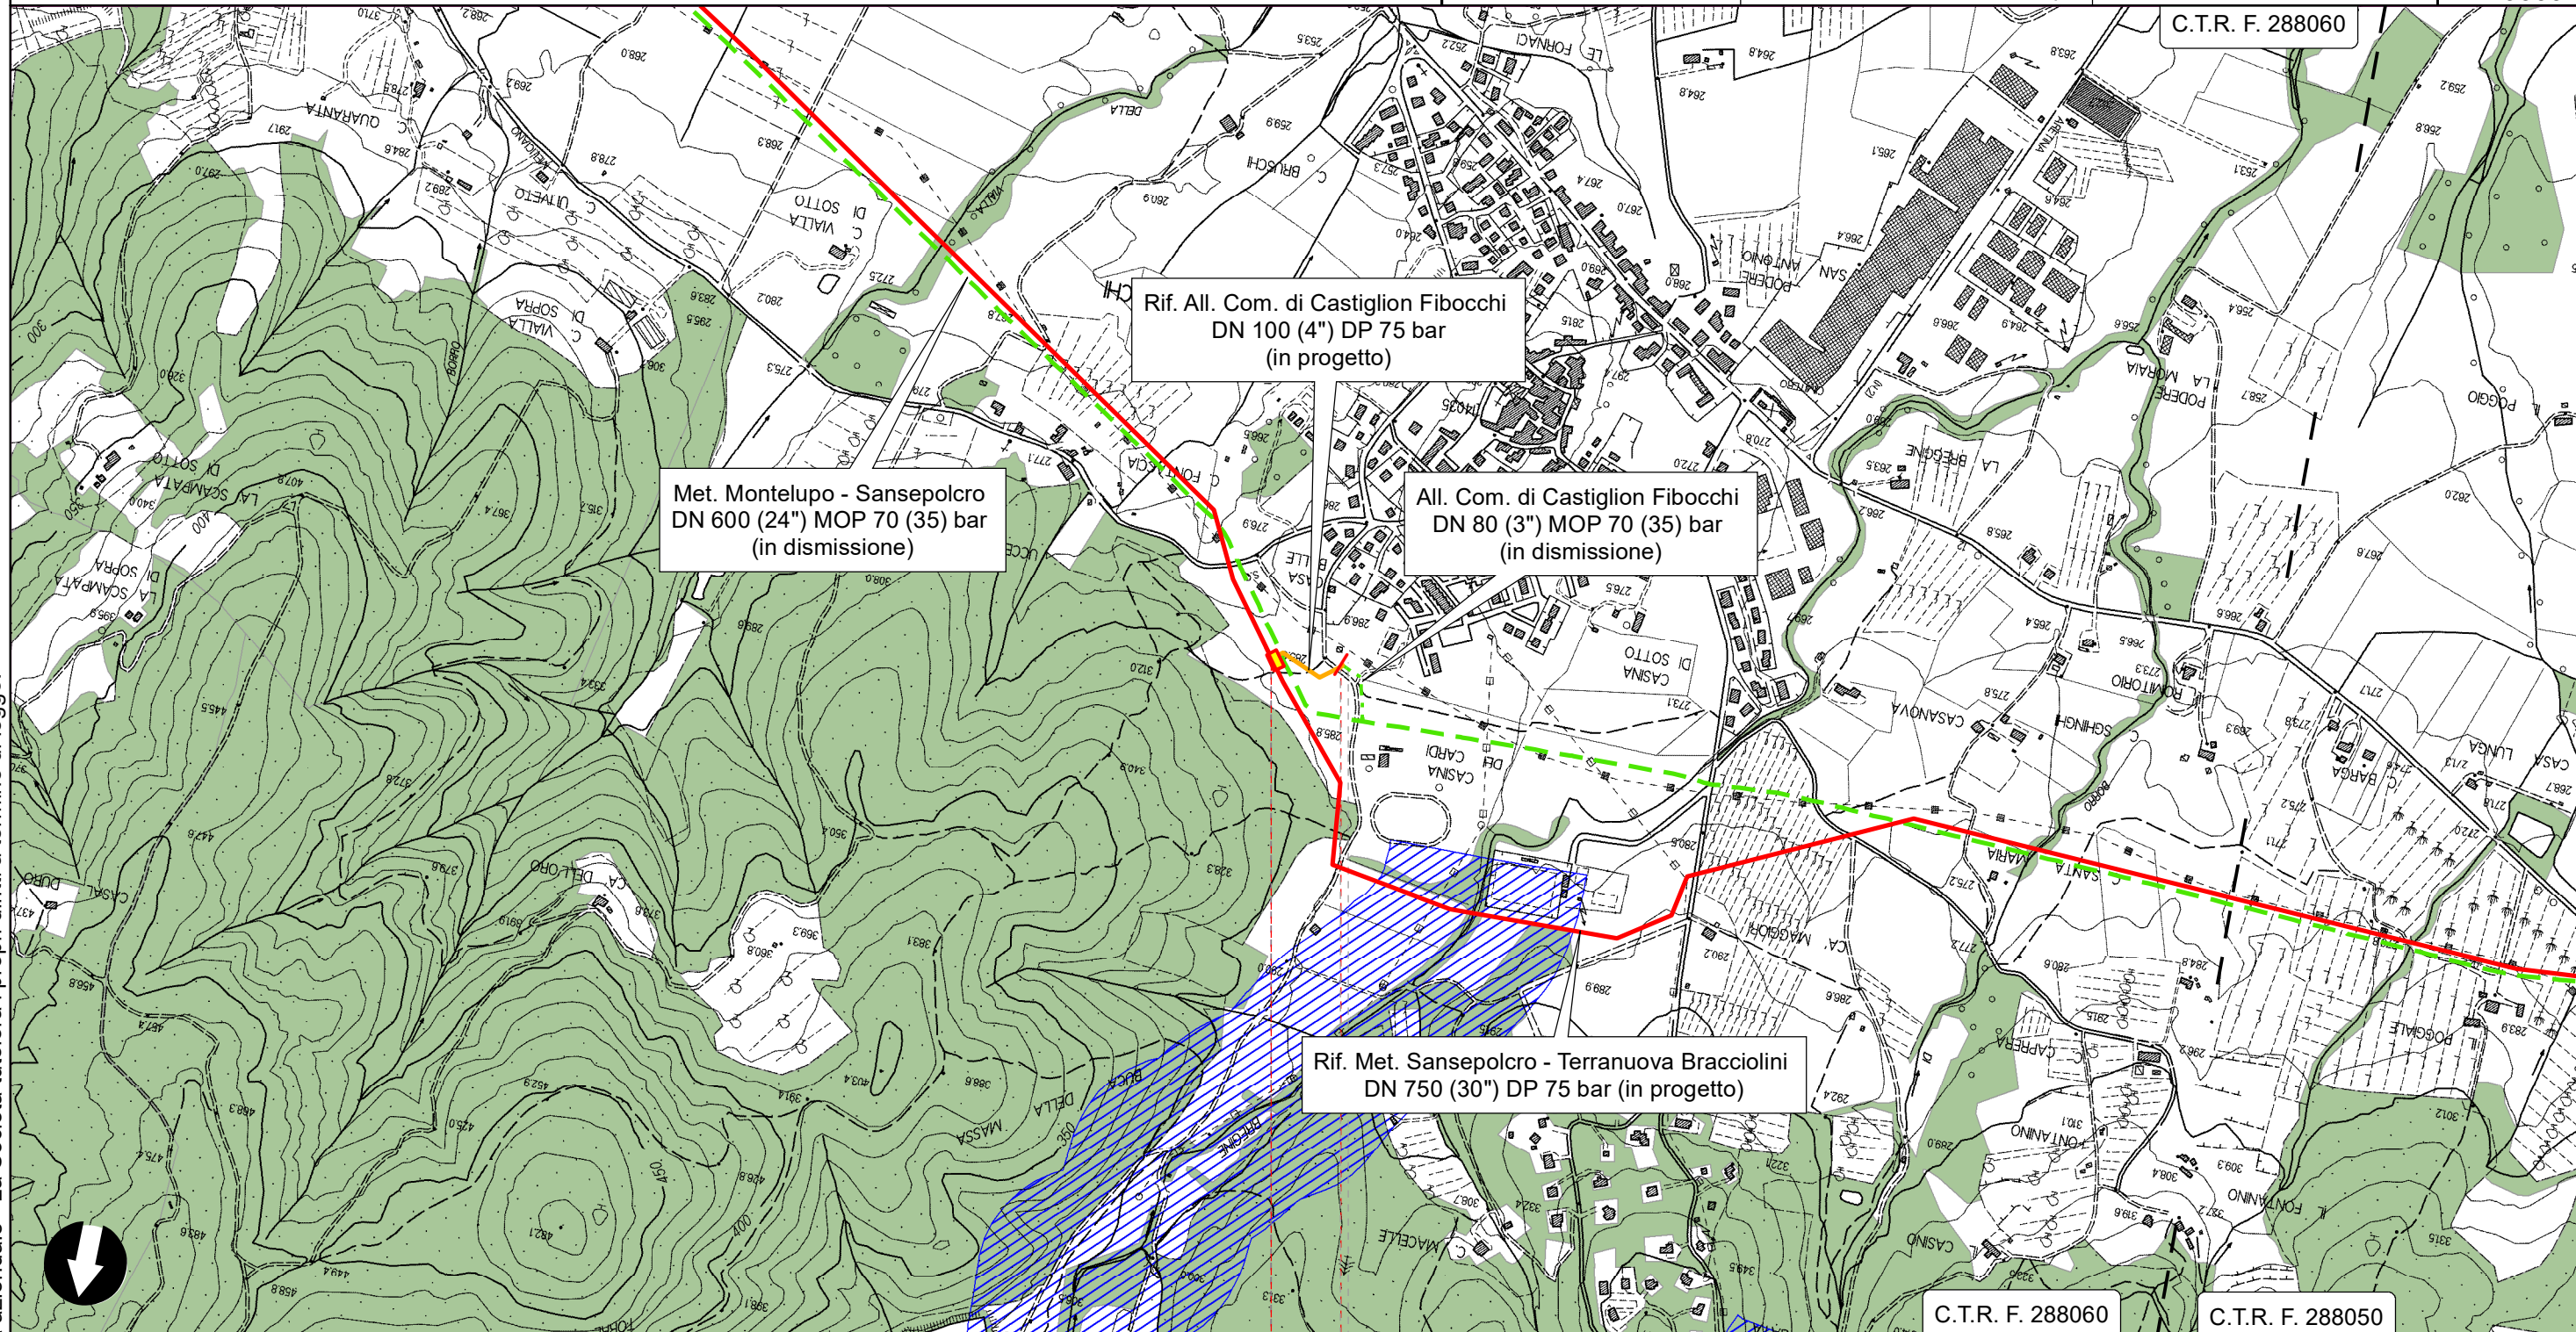

Il presente disegno è di proprietà aziendale - La Società tutelerà i propri diritti a termine di legge.

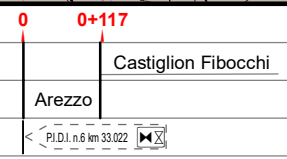


RIFACIMENTO METANODOTTO SANSEPOLCRO - TERRANUOVA BRACCIOLINI

DN 750 (30"), DP 75 bar ED OPERE CONNESSE

Rif. All. Com. di Loro Ciuffenna 2a Presa DN 100 (4") DP 75 bar

STRUMENTI DI TUTELA PAESAGGISTICA

| | | | | | | |
|------------------|---------------|-----------|------------------|--------------------------------------------------------------------------------------------|-------------------------------------------------------|--------------------|
| 0 | FEBBRAIO 2021 | EMISSIONE | G.CALVARESÌ | S.VALENTINI | R.BOZZINI G.GIOVANNINI APPROVATO AUTORIZZATO | Foglio 21 di 40 |
| INDICE | DATA | REVISIONI | ELABORATO | VERIFICATO | | Tav. 19 |
| PROPRIETARIO | snam | | PROGETTISTA | TechnipFMC Rif. TPDIL: 082669C-100-DW-3252-219 TECHNIP ITALY DIREZIONE LAVORI S.p.A. | | Scala 1:10000 |
| C.T.R. F. 288050 | | | C.T.R. F. 288010 | | | Dis. PG-PA-150 |
| | | | | | | Comm. NR/17143 |

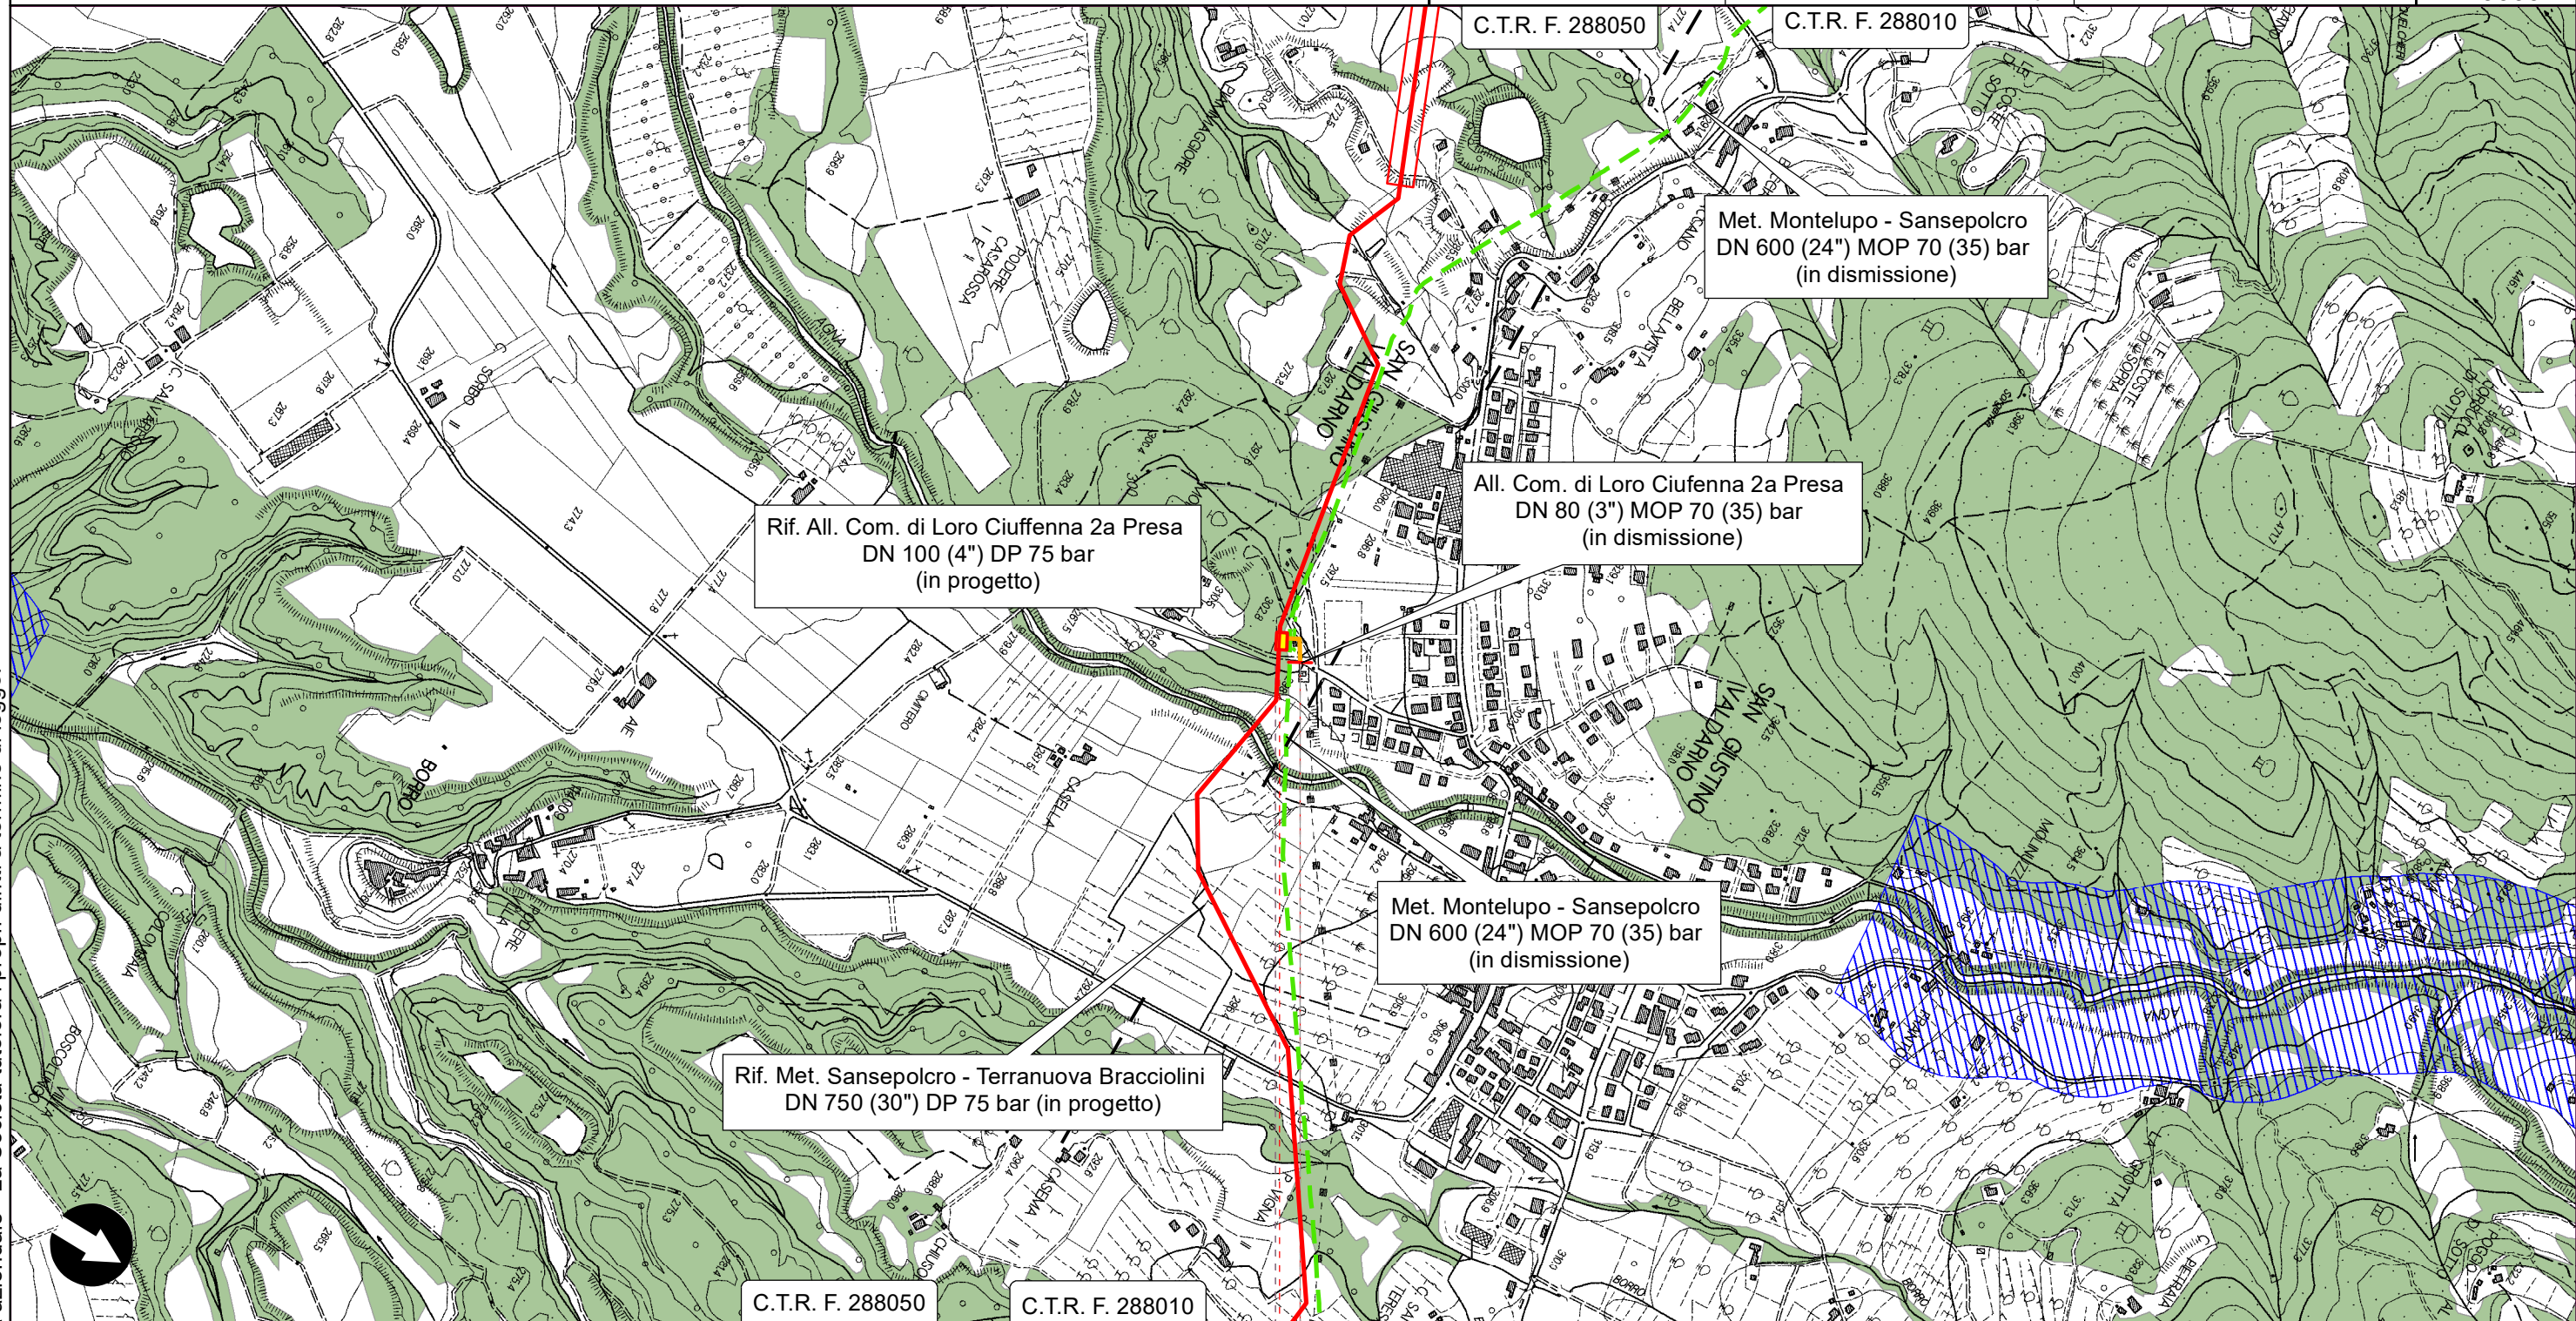



Il presente disegno è di proprietà aziendale - La Società tutelerà i propri diritti a termine di legge.


0+065
Loro Ciuffenna
Arezzo
P.I.D.I. n.7 km 39,897

RIFACIMENTO METANODOTTO SANSEPOLCRO - TERRANUOVA BRACCIOLINI
DN 750 (30"), DP 75 bar ED OPERE CONNESSE

Met. Montelupo - Sansepolcro DN 600 (24") MOP 70 (35) bar (in dismissione)

STRUMENTI DI TUTELA PAESAGGISTICA

| | | | | | | |
|--------------|-------------------------------------------------------------------------------------|-----------|---|-------------|-------------------------------------------------------|--------------------|
| 0 | FEBBRAIO 2021 | EMISSIONE | G.CALVARESI | S.VALENTINI | R.BOZZINI G.GIOVANNINI APPROVATO AUTORIZZATO | Foglio 22 di 40 |
| INDICE | DATA | REVISIONI | ELABORATO | VERIFICATO | | Tav. 1a |
| PROPRIETARIO |  | | PROGETTISTA  | | Dis. PG-PA-150 | Scala 1:10000 |
| | | | Rif. TPDIL: 082669C-100-DW-3252-219 TECHNIP ITALY DIREZIONE LAVORI S.p.A. | | Comm. NR/17143 | |
| | | | | | C.T.R. F. 289020 | |

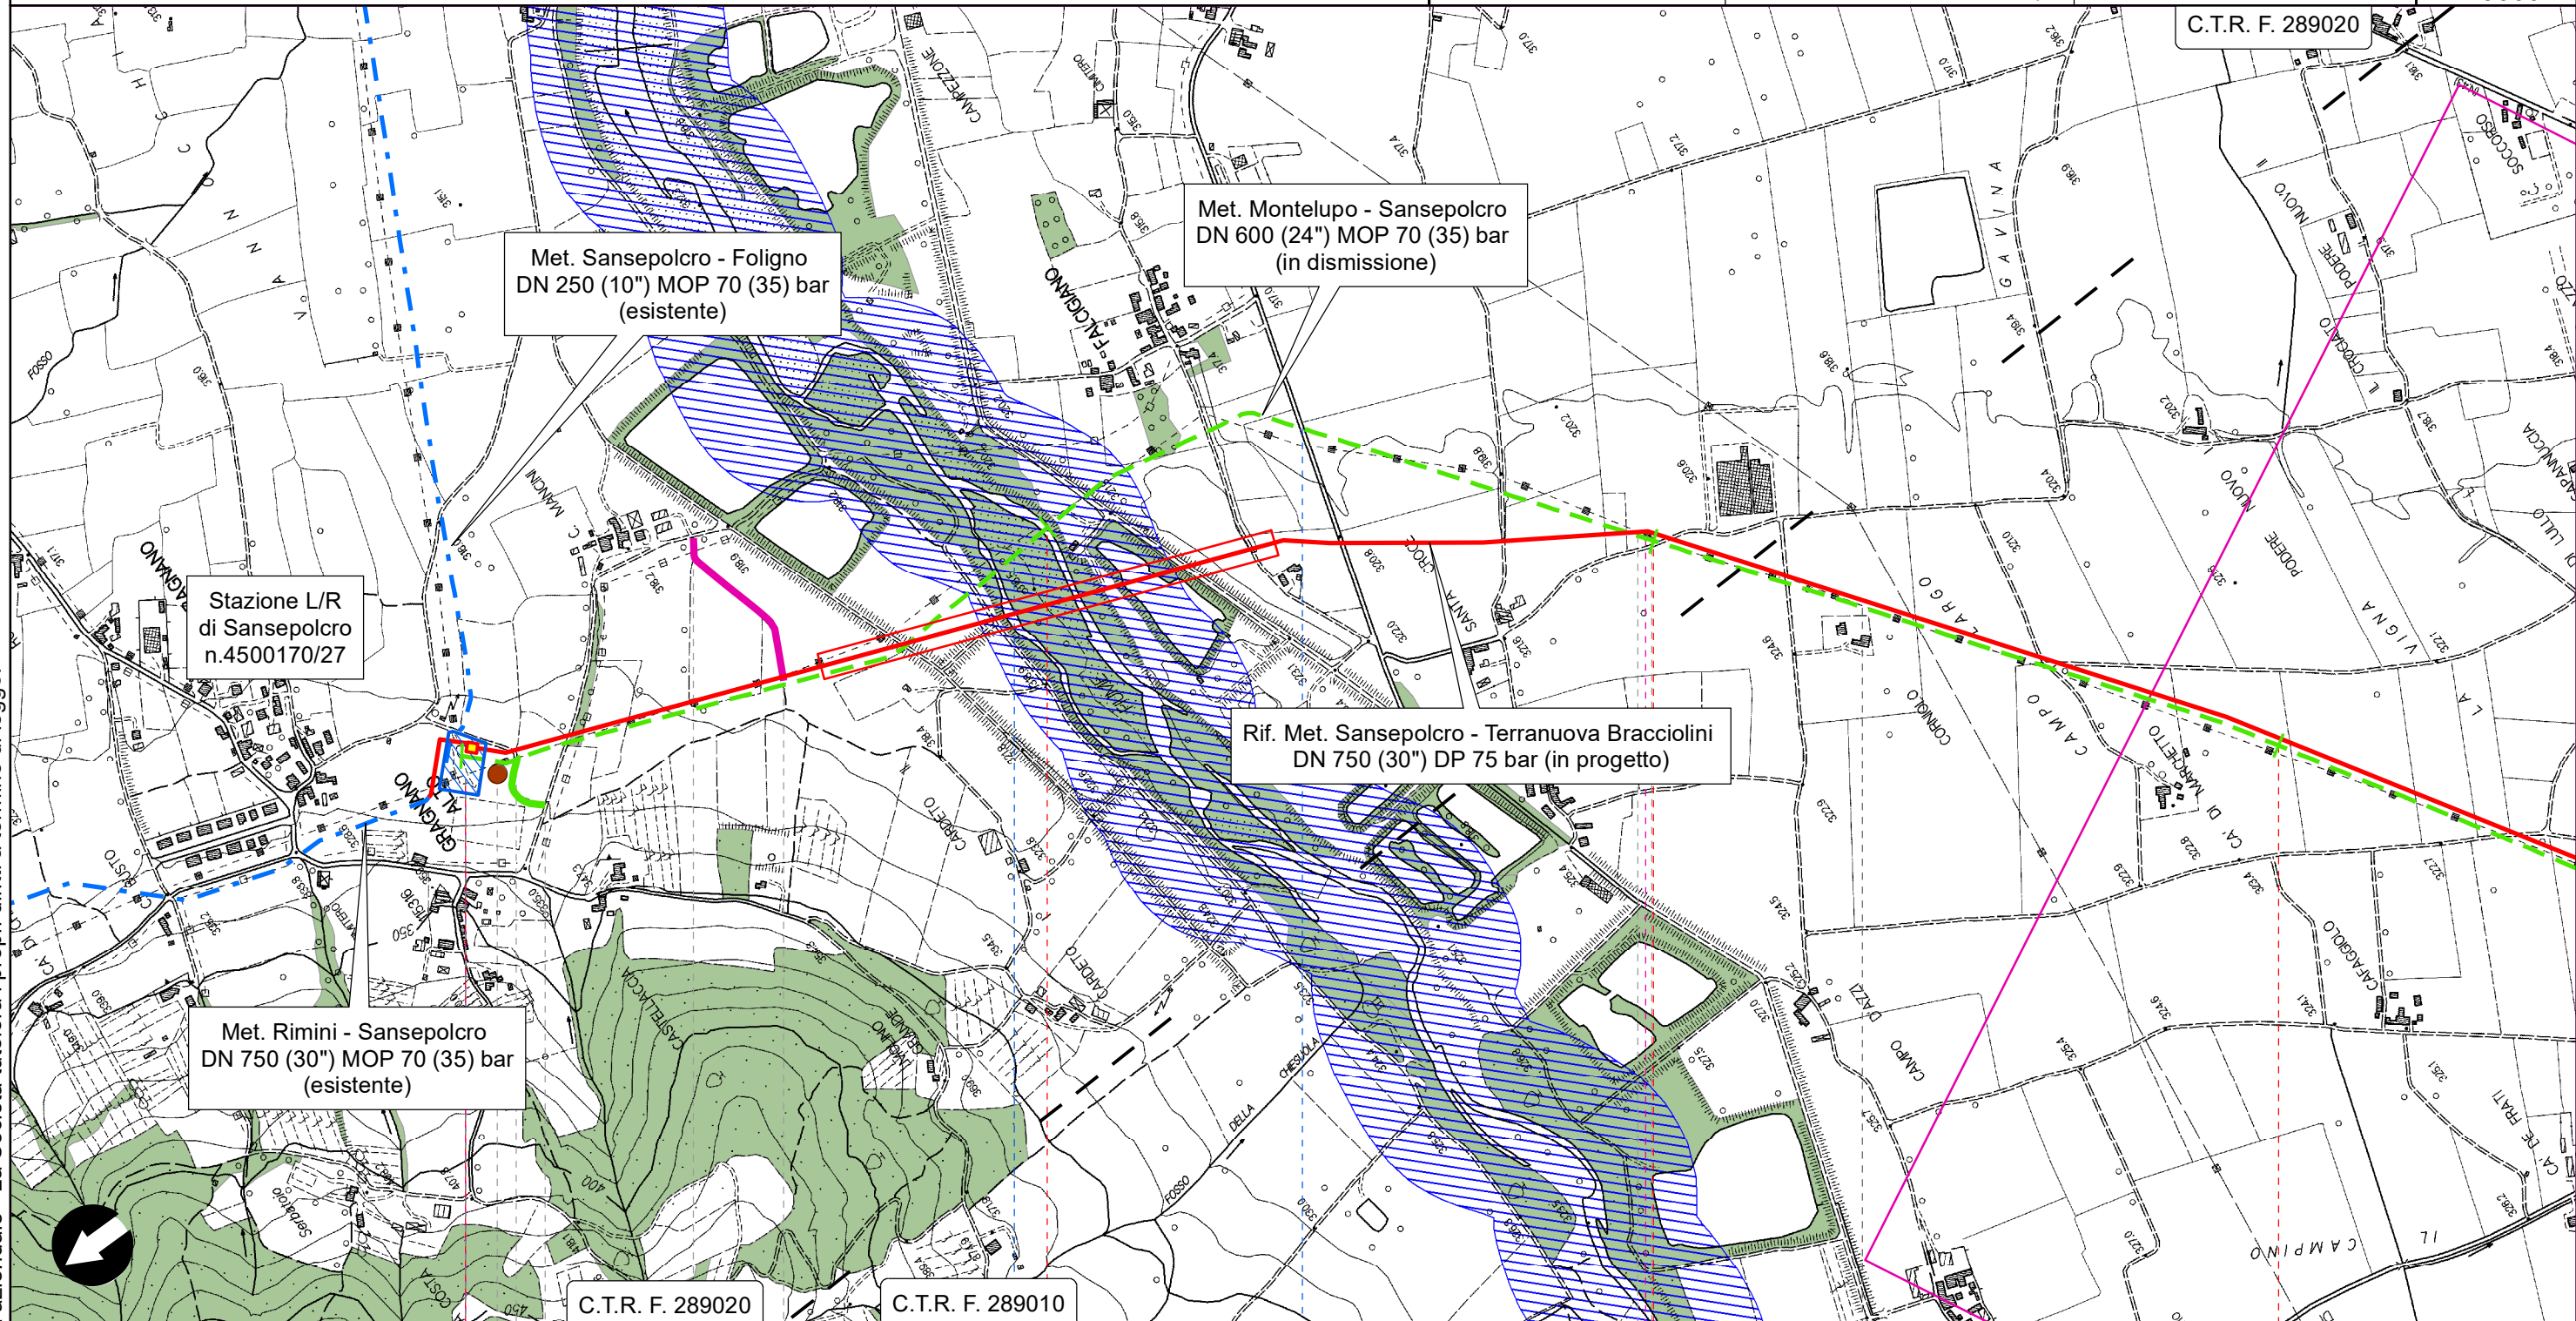



Il presente disegno è di proprietà aziendale - La Società tutelerà i propri diritti a termine di legge.




RIFACIMENTO METANODOTTO SANSEPOLCRO - TERRANUOVA BRACCIOLINI
DN 750 (30"), DP 75 bar ED OPERE CONNESSE

Met. Montelupo - Sansepolcro DN 600 (24") MOP 70 (35) bar (in dismissione)

STRUMENTI DI TUTELA PAESAGGISTICA


| | | | | | | |
|--------------|-------------------------------------------------------------------------------------|-----------|---|-------------|-------------------------------------------------------|--------------------|
| 0 | FEBBRAIO 2021 | EMISSIONE | G.CALVARESI | S.VALENTINI | R.ROZZINI G.GIOVANNINI APPROVATO AUTORIZZATO | Foglio 23 di 40 |
| INDICE | DATA | REVISIONI | ELABORATO | VERIFICATO | | Tav. 2a |
| PROPRIETARIO |  | | PROGETTISTA  | | Dis. PG-PA-150 | Scala 1:10000 |
| | | | Rif. TPDIL: 082669C-100-DW-3252-219 TECHNIP ITALY DIREZIONE LAVORI S.p.A. | | Comm. NR/17143 | |

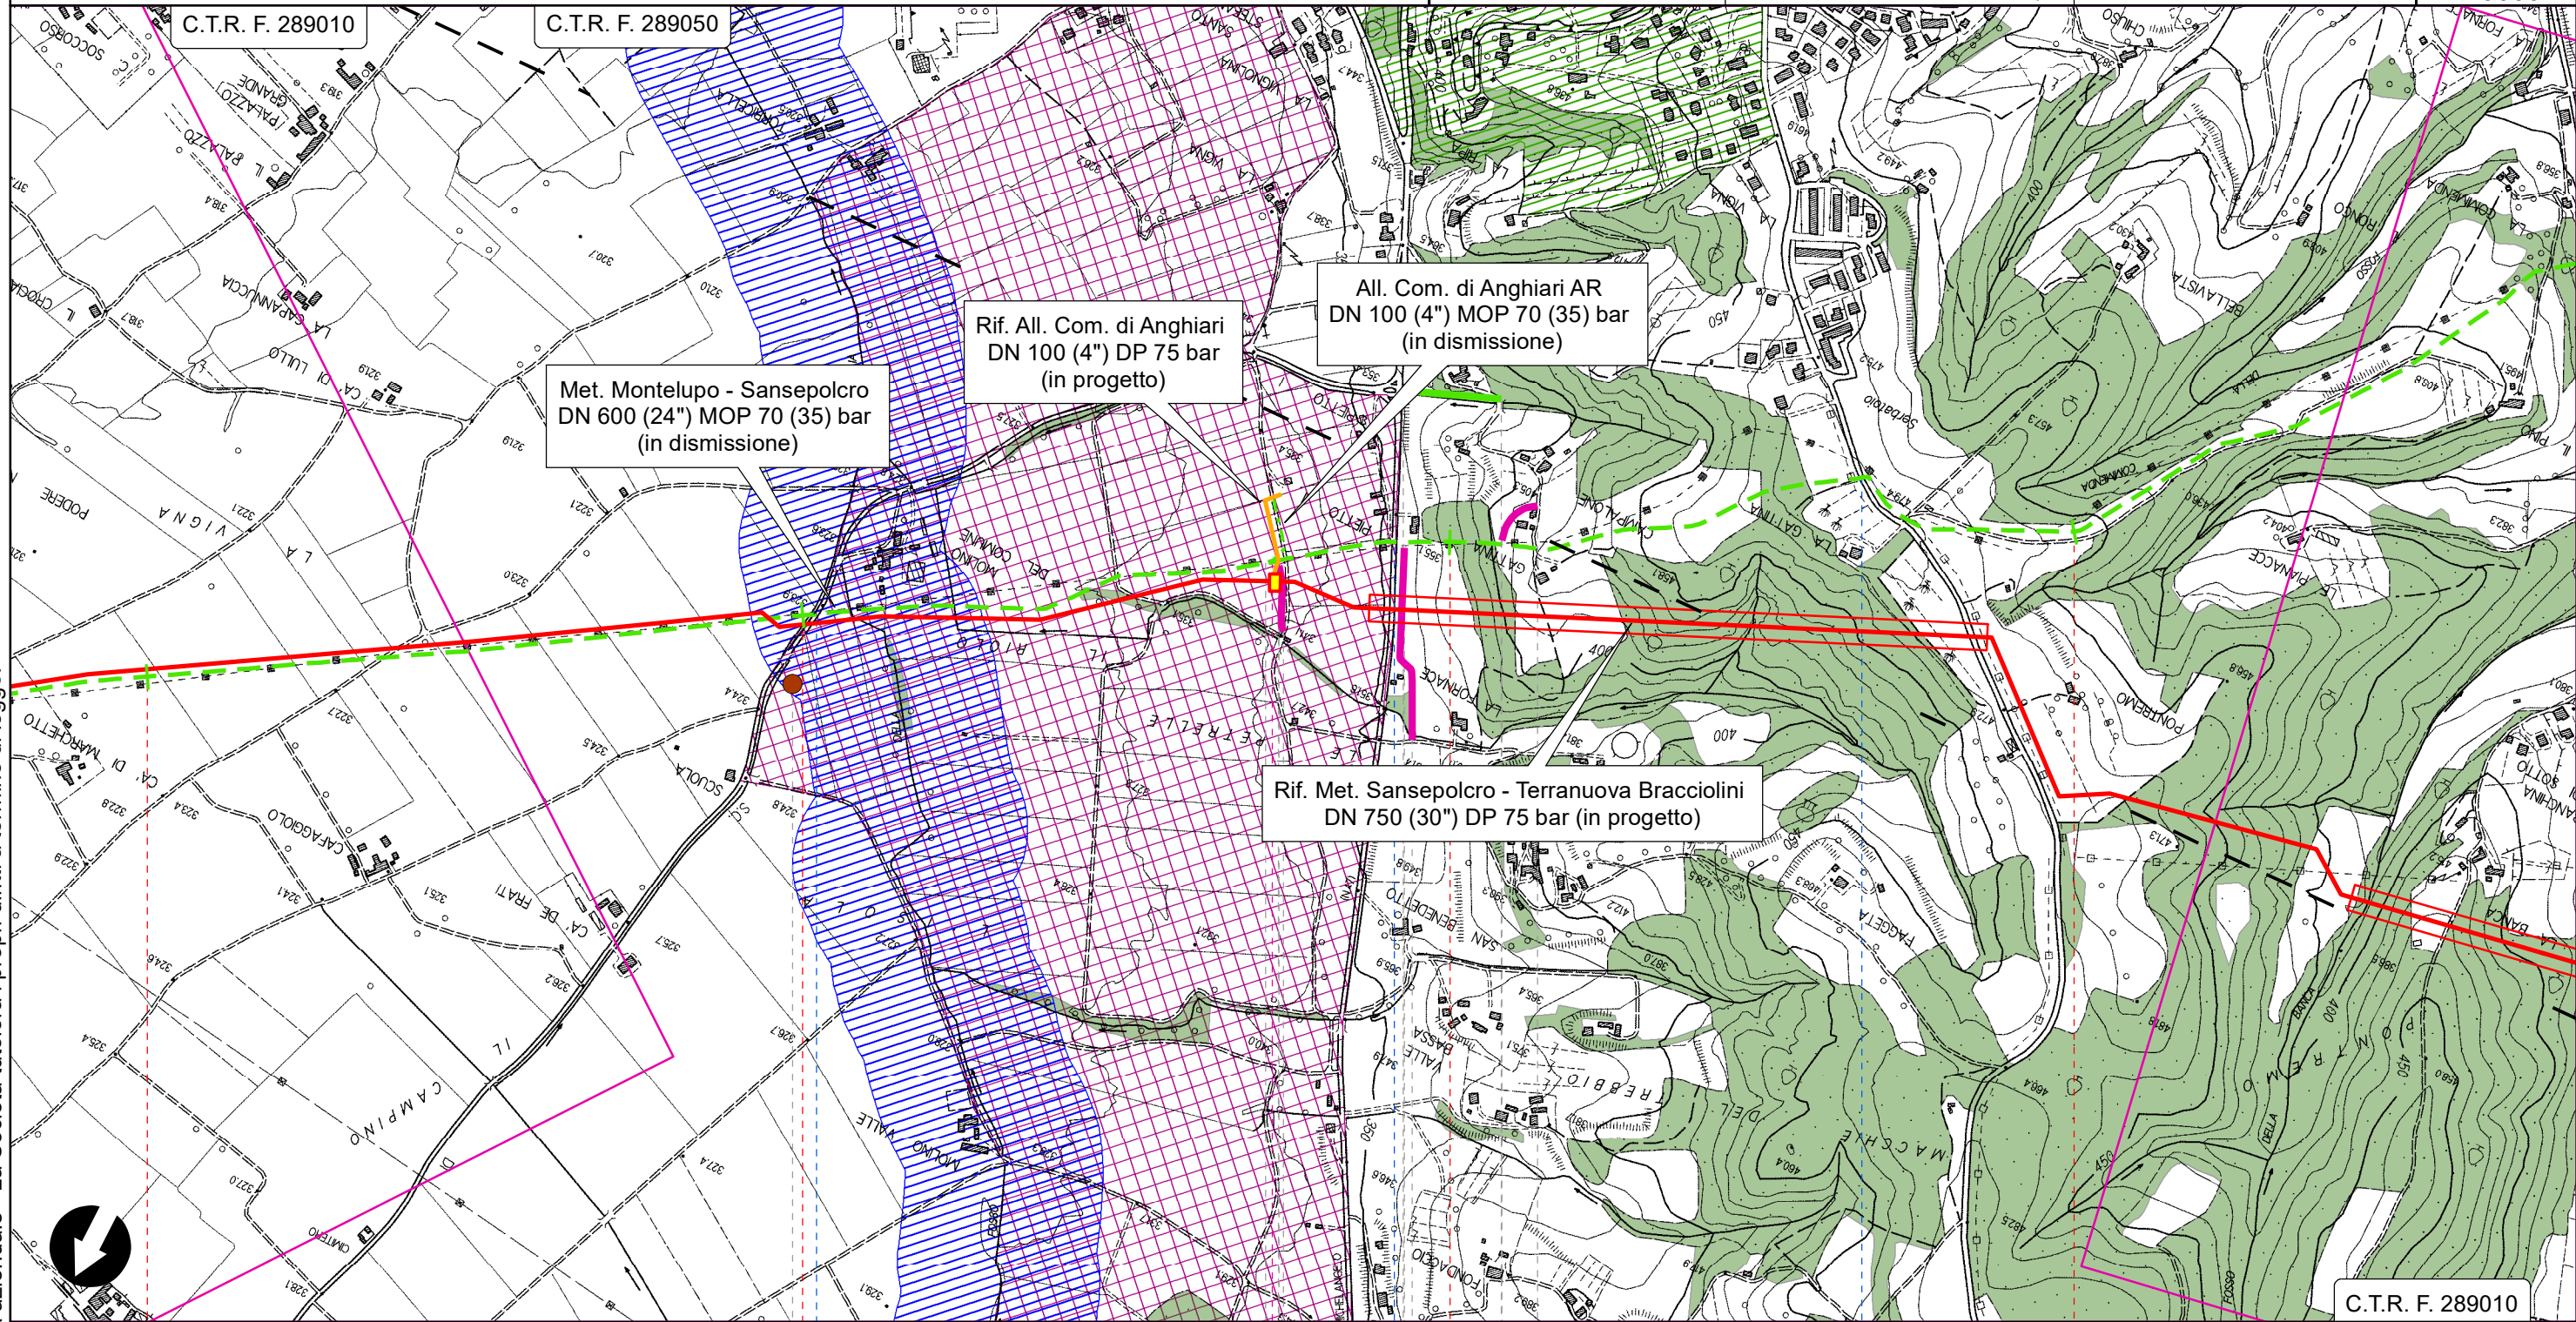

Il presente disegno è di proprietà aziendale - La Società tutelerà i propri diritti a termine di legge.

Anghiari

Arezzo

 

● S.C. pel Vaio

● S.P. n.47 di Caprese Michelangelo



● S.P. n.45 di Ponte alla Pira


RIFACIMENTO METANODOTTO SANSEPOLCRO - TERRANUOVA BRACCIOLINI

DN 750 (30"), DP 75 bar ED OPERE CONNESSE

Met. Montelupo - Sansepolcro DN 600 (24") MOP 70 (35) bar (in dismissione)

STRUMENTI DI TUTELA PAESAGGISTICA

| | | | | | | |
|--------------|-------------------------------------------------------------------------------------|-----------|-------------|-------------------------------------------------------------------------------------|-------------------------------------------------------|--------------------|
| 0 | FEBBRAIO 2021 | EMISSIONE | G.CALVARESI | S.VALENTINI | R.ROZZINI G.GIOVANNINI APPROVATO AUTORIZZATO | Foglio 24 di 40 |
| INDICE | DATA | REVISIONI | ELABORATO | VERIFICATO | | Tav. 3a |
| PROPRIETARIO |  | | PROGETTISTA |  | | Scala 1:10000 |
| | | | | Dis. | PG-PA-150 | |
| | | | | Comm. | NR/17143 | |

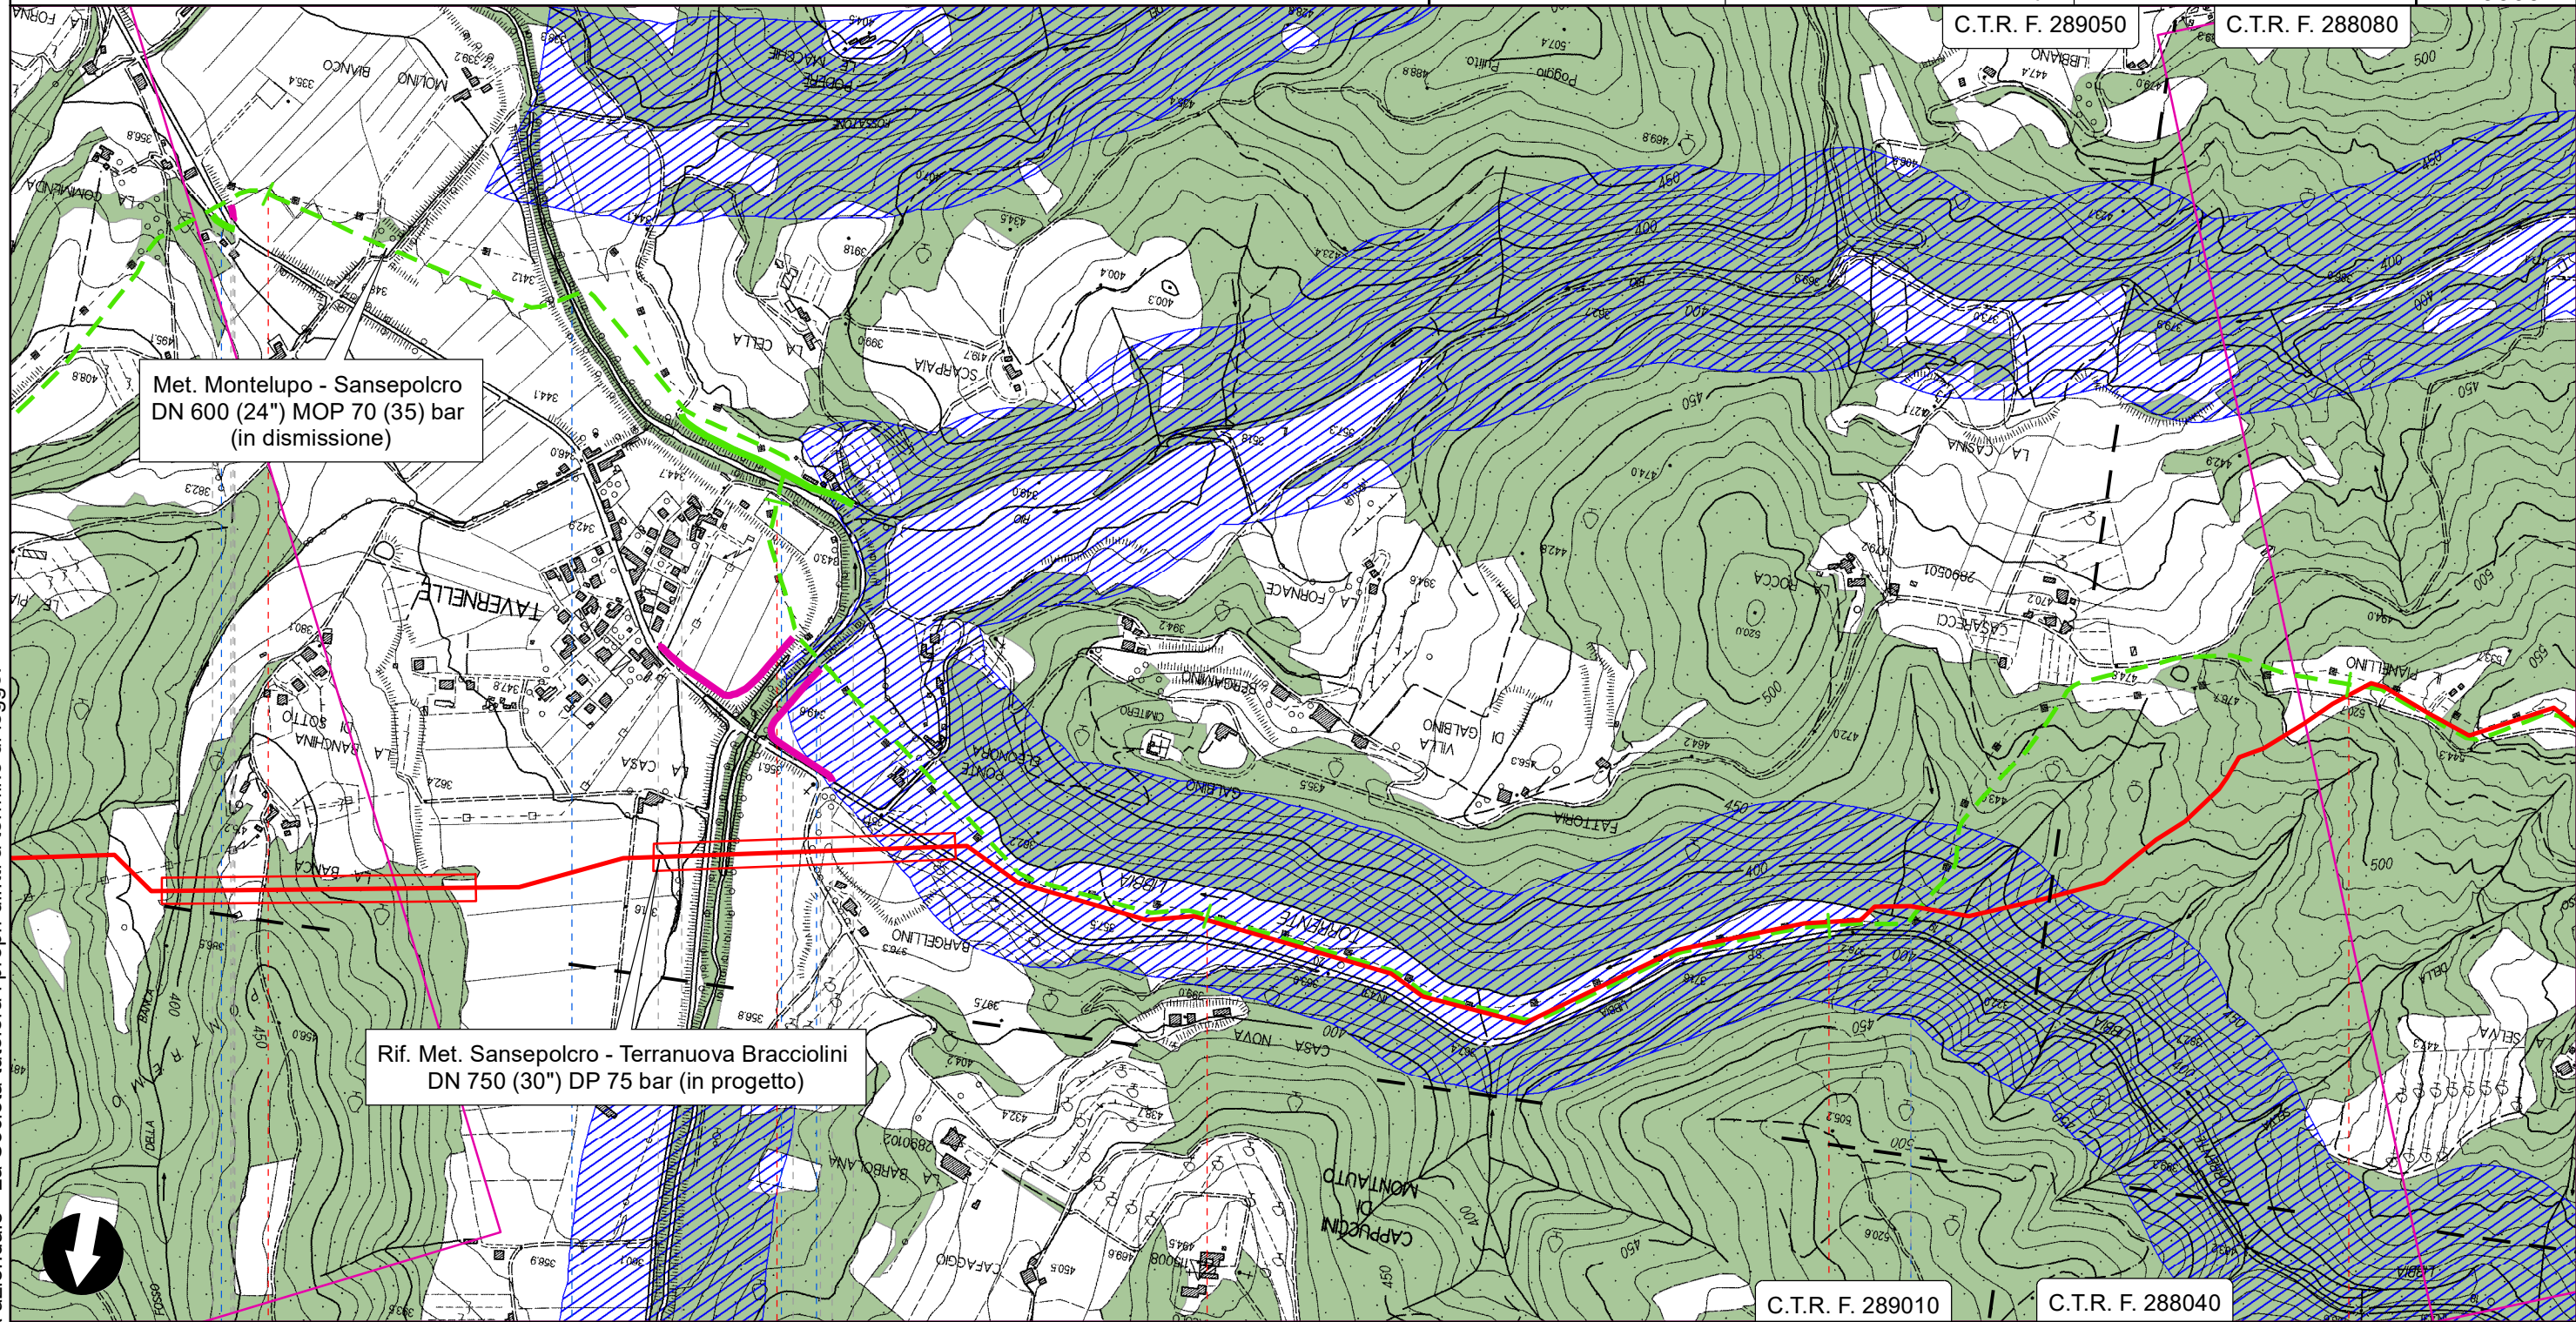

Il presente disegno è di proprietà aziendale - La Società tutelerà i propri diritti a termine di legge.

Rif. Met. Sansepolcro - Terranuova Bracciolini
DN 750 (30") DP 75 bar (in progetto)

Met. Montelupo - Sansepolcro
DN 600 (24") MOP 70 (35) bar
(in dismissione)



Anghiari
Arezzo


-  S.P. n.43 della Libbia
-  Torrente Sovara
-  Torrente Sovara
-  Torrente Sovara
-  Torrente Libbia

RIFACIMENTO METANODOTTO SANSEPOLCRO - TERRANUOVA BRACCIOLINI
DN 750 (30"), DP 75 bar ED OPERE CONNESSE

Met. Montelupo - Sansepolcro DN 600 (24") MOP 70 (35) bar (in dismissione)

STRUMENTI DI TUTELA PAESAGGISTICA

| | | | | | | |
|--------------|-------------------------------------------------------------------------------------|-----------|---|-------------|-------------------------------------------------------|--------------------|
| 0 | FEBBRAIO 2021 | EMISSIONE | G.CALVARESI | S.VALENTINI | R.BOZZINI G.GIOVANNINI APPROVATO AUTORIZZATO | Foglio 25 di 40 |
| INDICE | DATA | REVISIONI | ELABORATO | VERIFICATO | | Tav. 4a |
| PROPRIETARIO |  | | PROGETTISTA  | | Dis. PG-PA-150 | Scala 1:10000 |
| | | | Rif. TPDIL: 082669C-100-DW-3252-219 TECHNIP ITALY DIREZIONE LAVORI S.p.A. | | Comm. NR/17143 | |

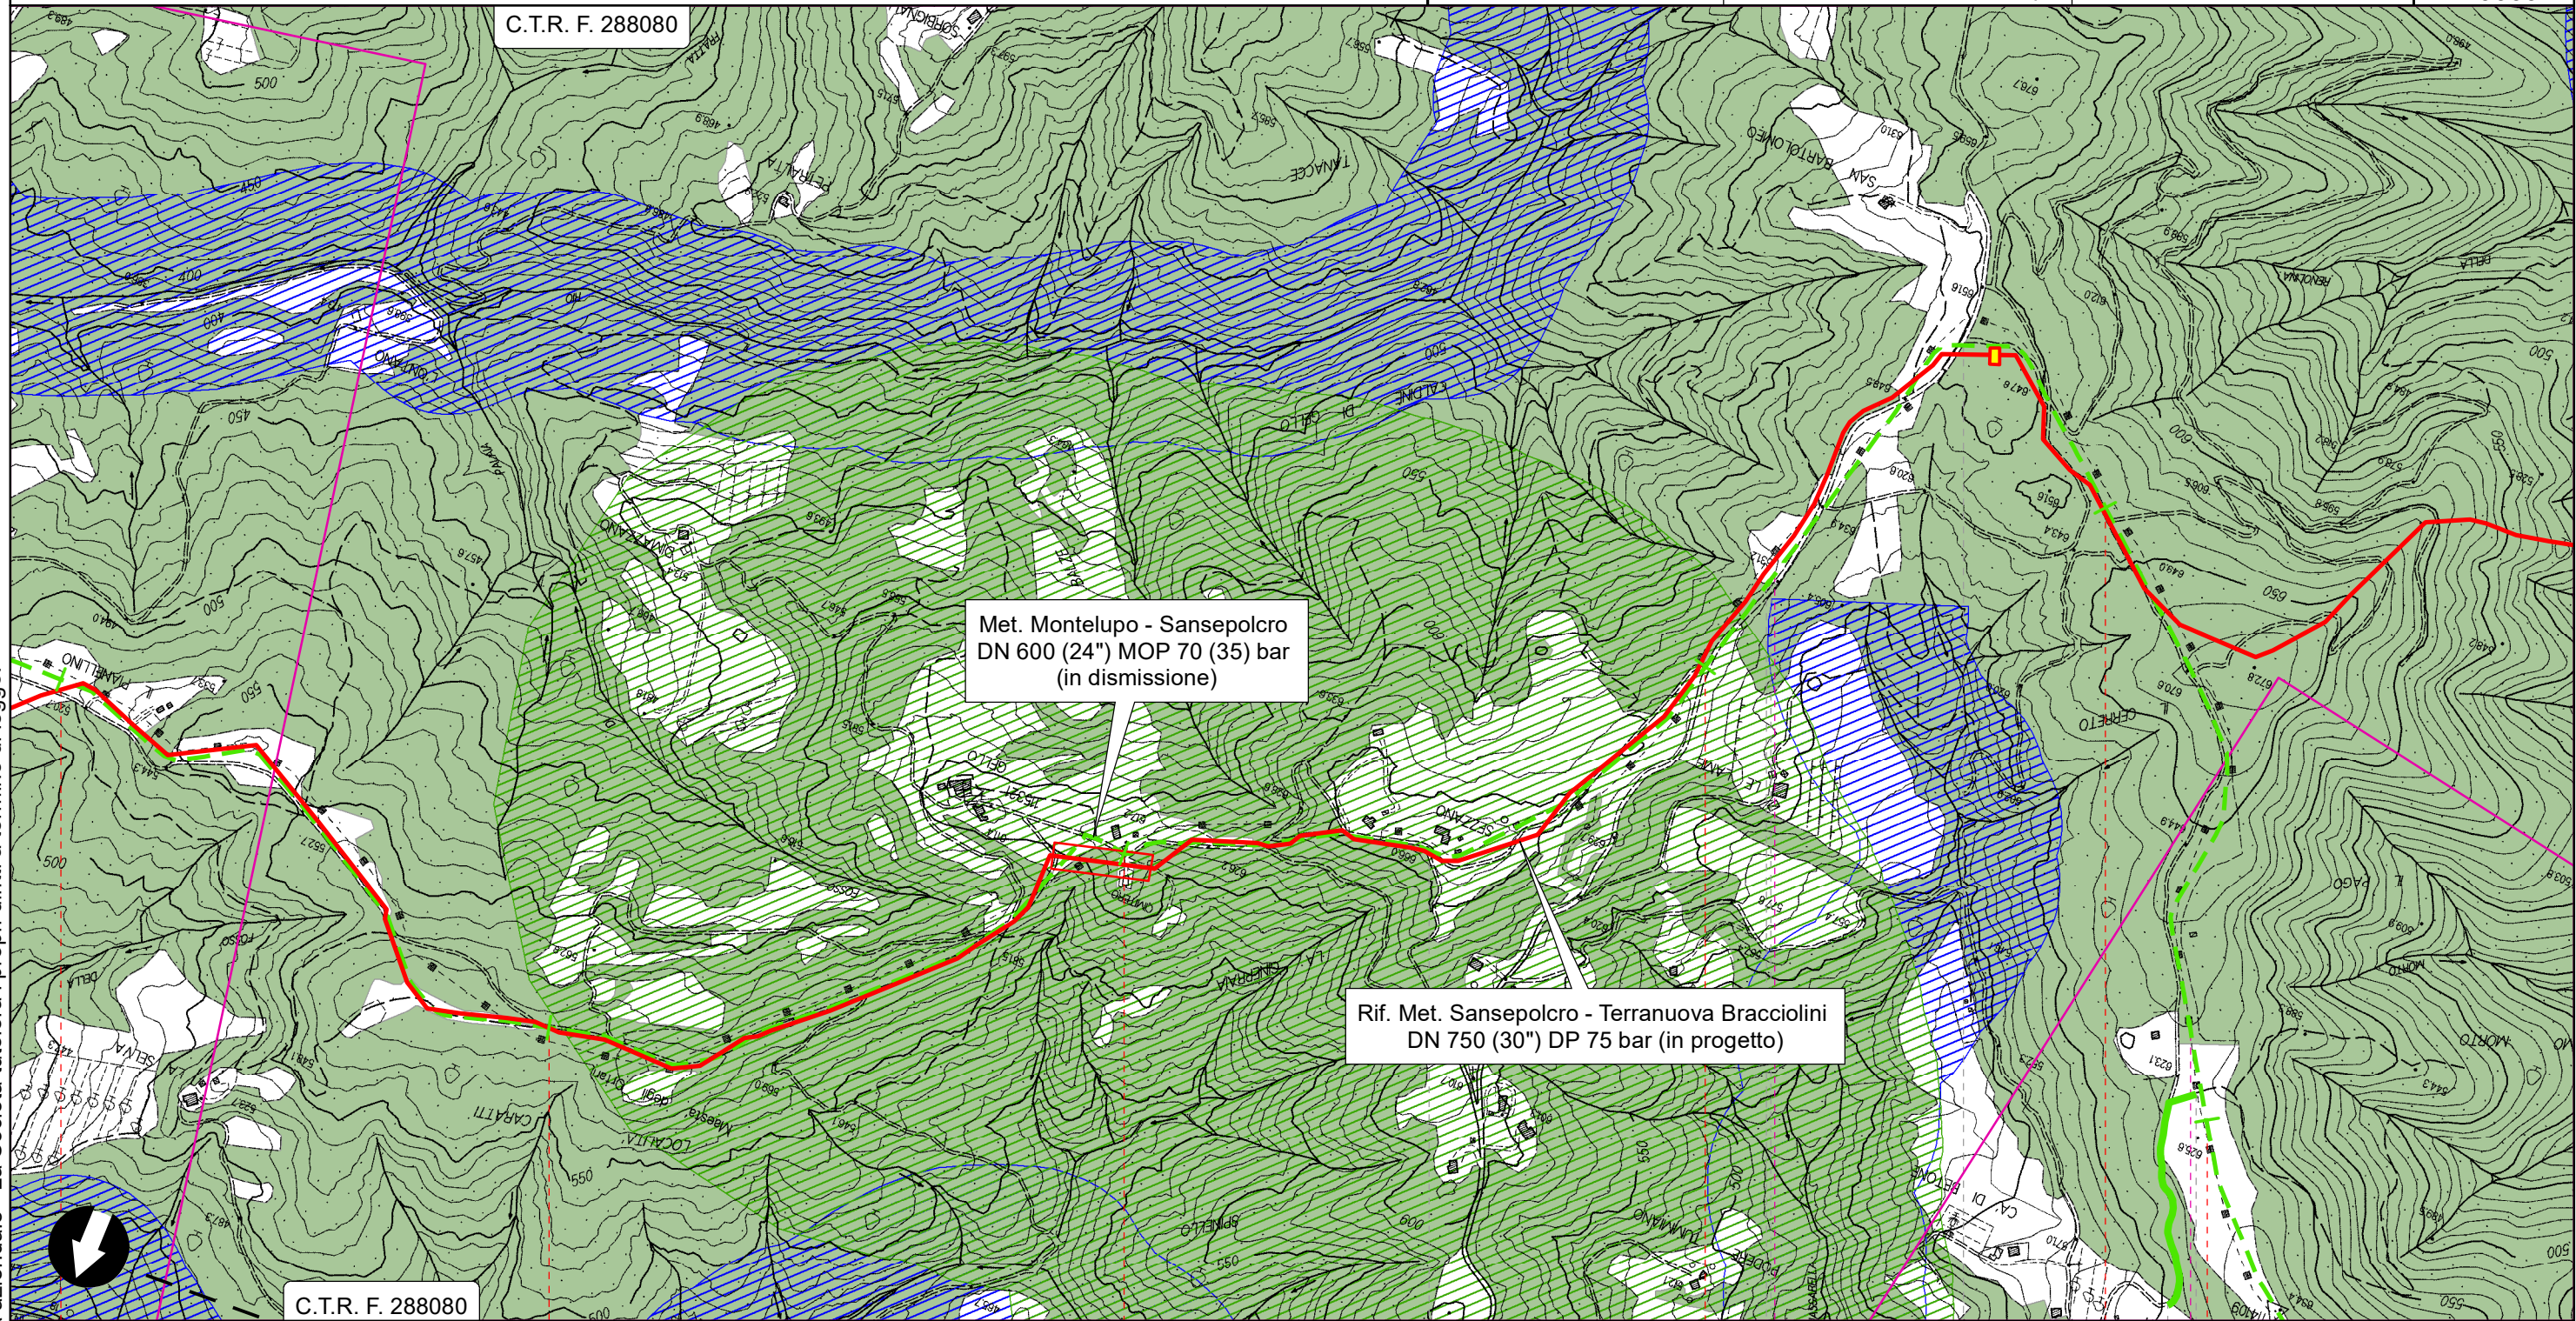

Il presente disegno è di proprietà aziendale - La Società tutelerà i propri diritti a termine di legge.

11 12 13 14 15 16

Anghiari
Arezzo



PI.L n.4500170/24 km 14.174

PI.L n.4500170/22.1 km 15.856

RIFACIMENTO METANODOTTO SANSEPOLCRO - TERRANUOVA BRACCIOLINI
DN 750 (30"), DP 75 bar ED OPERE CONNESSE


Met. Montelupo - Sansepolcro DN 600 (24") MOP 70 (35) bar (in dismissione)

STRUMENTI DI TUTELA PAESAGGISTICA

| | | | | | | |
|--------------|-------------------------------------------------------------------------------------|-----------|-------------|-------------------------------------------------------------------------------------|-------------------------------------------------------|--------------------|
| 0 | FEBBRAIO 2021 | EMISSIONE | G.CALVARESI | S.VALENTINI | R.BOZZINI G.GIOVANNINI APPROVATO AUTORIZZATO | Foglio 26 di 40 |
| INDICE | DATA | REVISIONI | ELABORATO | VERIFICATO | | Tav. 5a |
| PROPRIETARIO |  | | PROGETTISTA |  | | Scala 1:10000 |
| | | | Dis. | PG-PA-150 | | |
| | | | Comm. | NR/17143 | | |

C.T.R. F. 288080

C.T.R. F. 288070

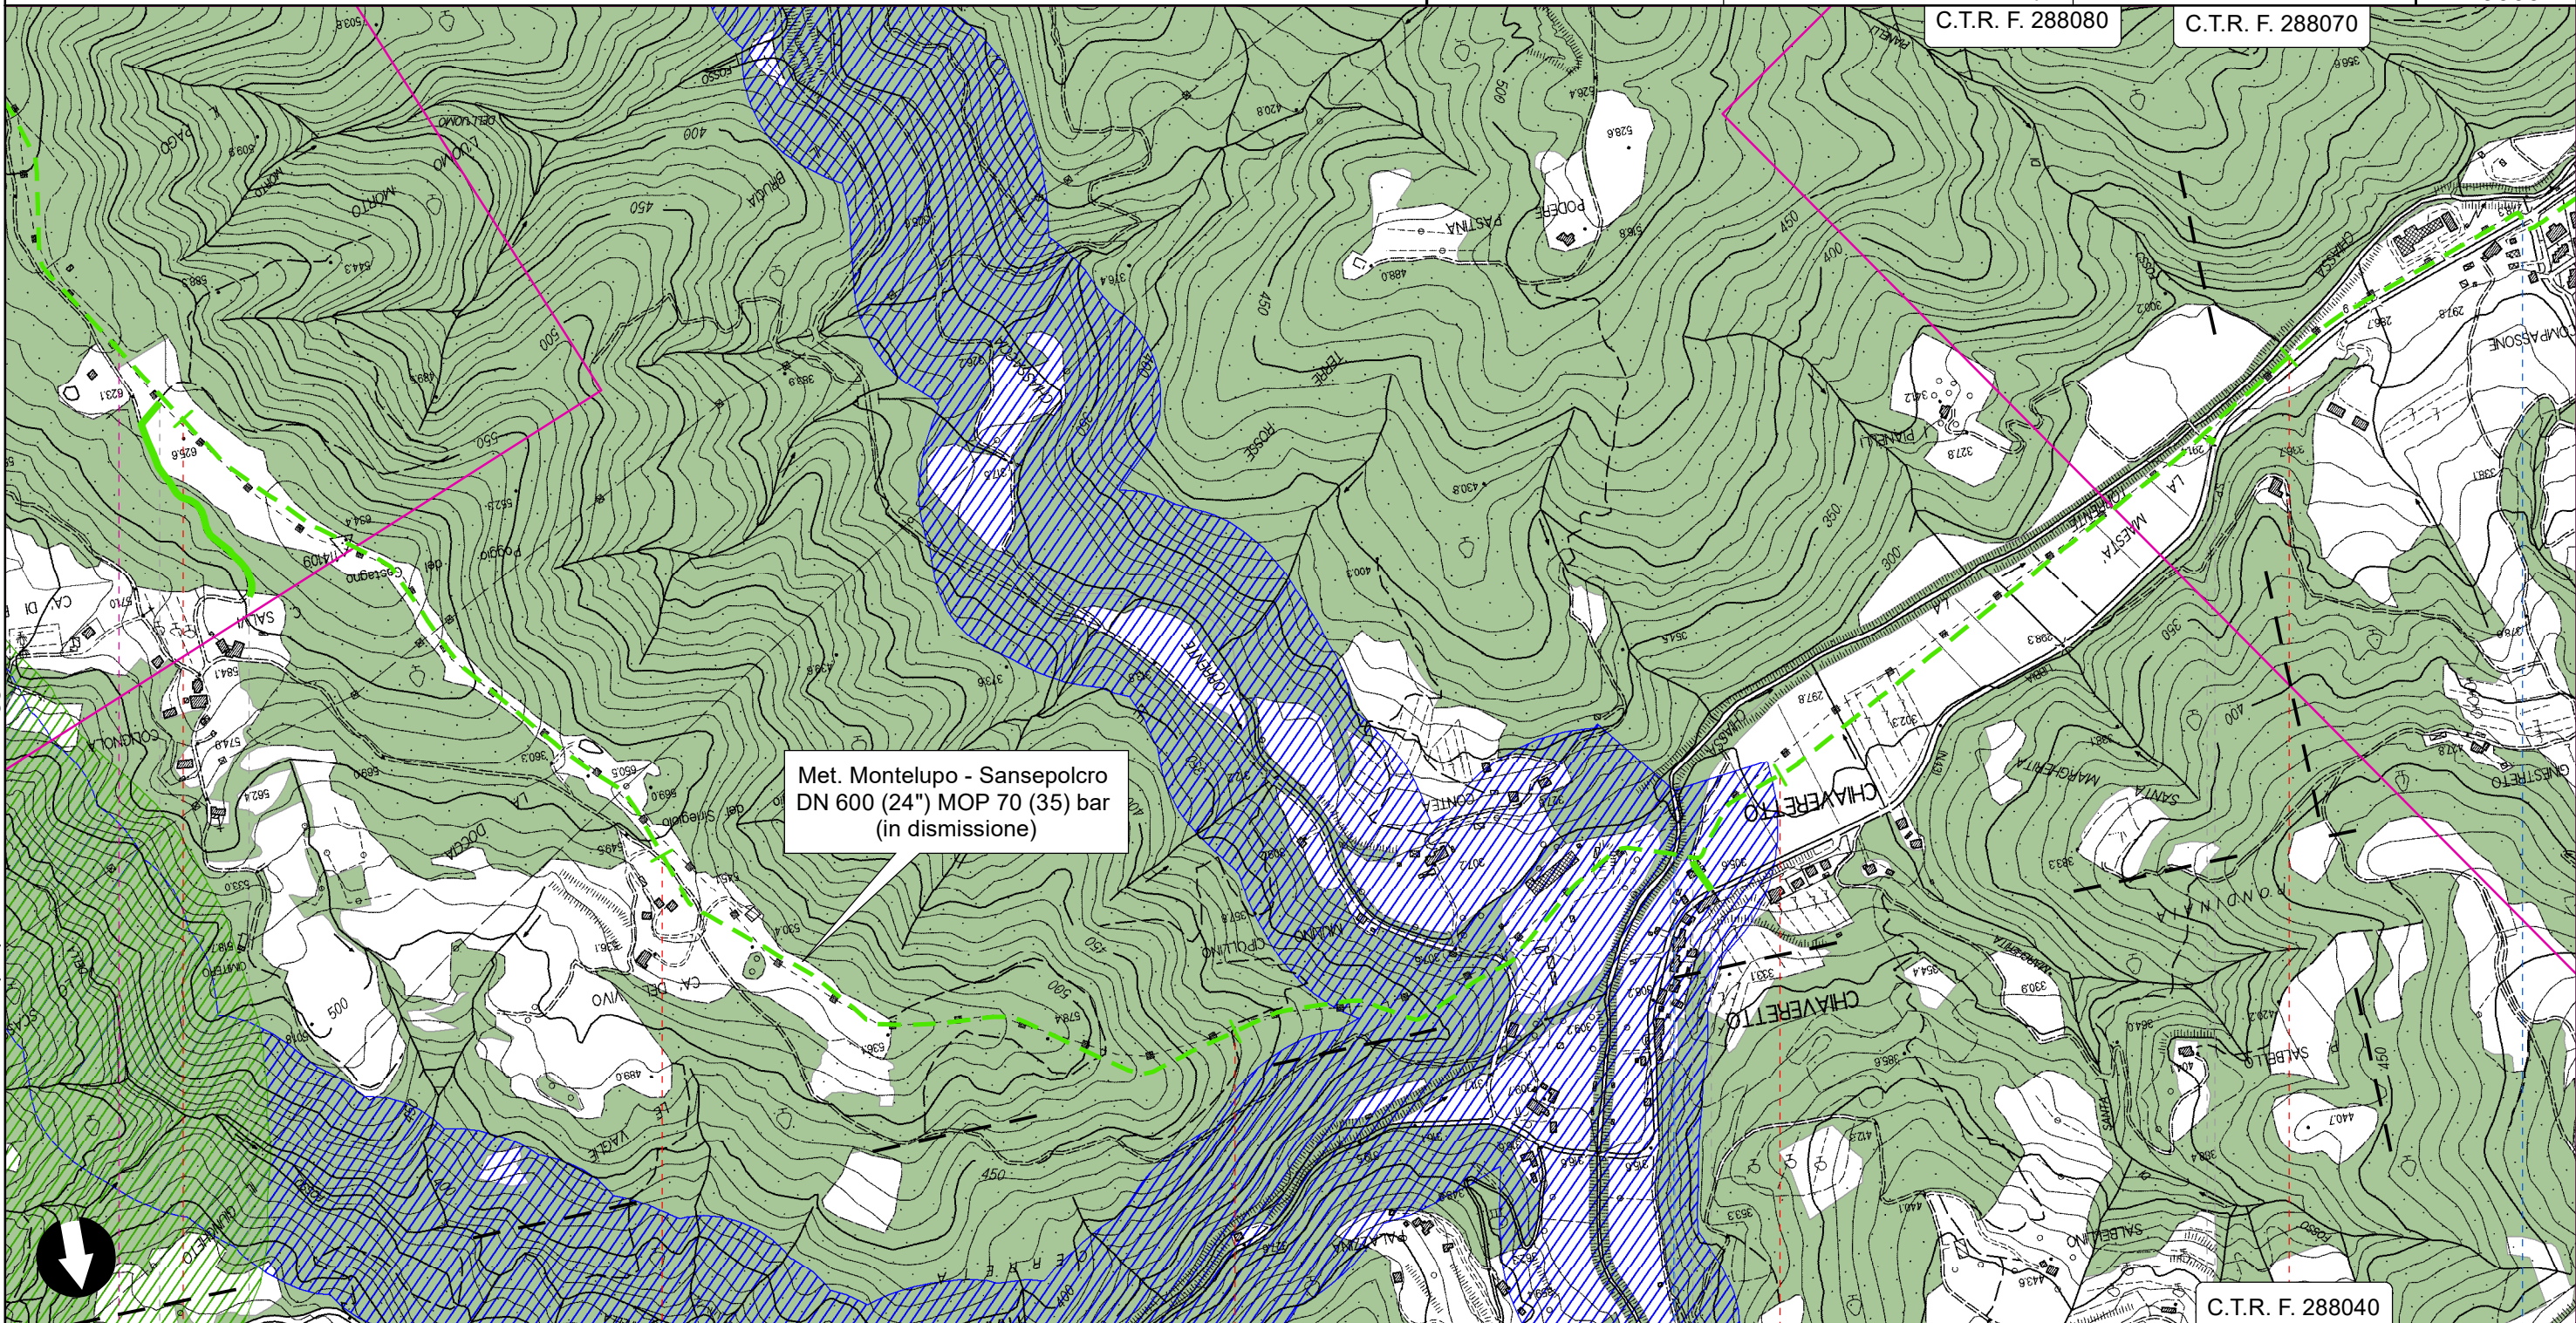

Met. Montelupo - Sansepolcro
DN 600 (24") MOP 70 (35) bar
(in dismissione)

C.T.R. F. 288040

Il presente disegno è di proprietà aziendale - La Società tutelerà i propri diritti a termine di legge.



16 | 17 | 18 | 19 | 20

Anghiari

Arezzo

Subbiano

P.L. n.4500170/22.1 km 15.856

● Torrente la Chiasa



● S.P. n.43 della Libbia


04

RIFACIMENTO METANODOTTO SANSEPOLCRO - TERRANUOVA BRACCIOLINI
DN 750 (30"), DP 75 bar ED OPERE CONNESSE


Met. Montelupo - Sansepolcro DN 600 (24") MOP 70 (35) bar (in dismissione)

STRUMENTI DI TUTELA PAESAGGISTICA

| | | | | | | |
|--------------|-------------------------------------------------------------------------------------|-----------|-------------|-------------------------------------------------------------------------------------|-------------------------------------------------------|--------------------|
| 0 | FEBBRAIO 2021 | EMISSIONE | G.CALVARESI | S.VALENTINI | R.BOZZINI G.GIOVANNINI APPROVATO AUTORIZZATO | Foglio 29 di 40 |
| INDICE | DATA | REVISIONI | ELABORATO | VERIFICATO | | Tav. 8a |
| PROPRIETARIO |  | | PROGETTISTA |  | | Scala 1:10000 |
| | | | Dis. | PG-PA-150 | | |
| | | | Comm. | NR/17143 | | |
| | | | | Rif. TPDIL: 082669C-100-DW-3252-219 TECHNIP ITALY DIREZIONE LAVORI S.p.A. | | |

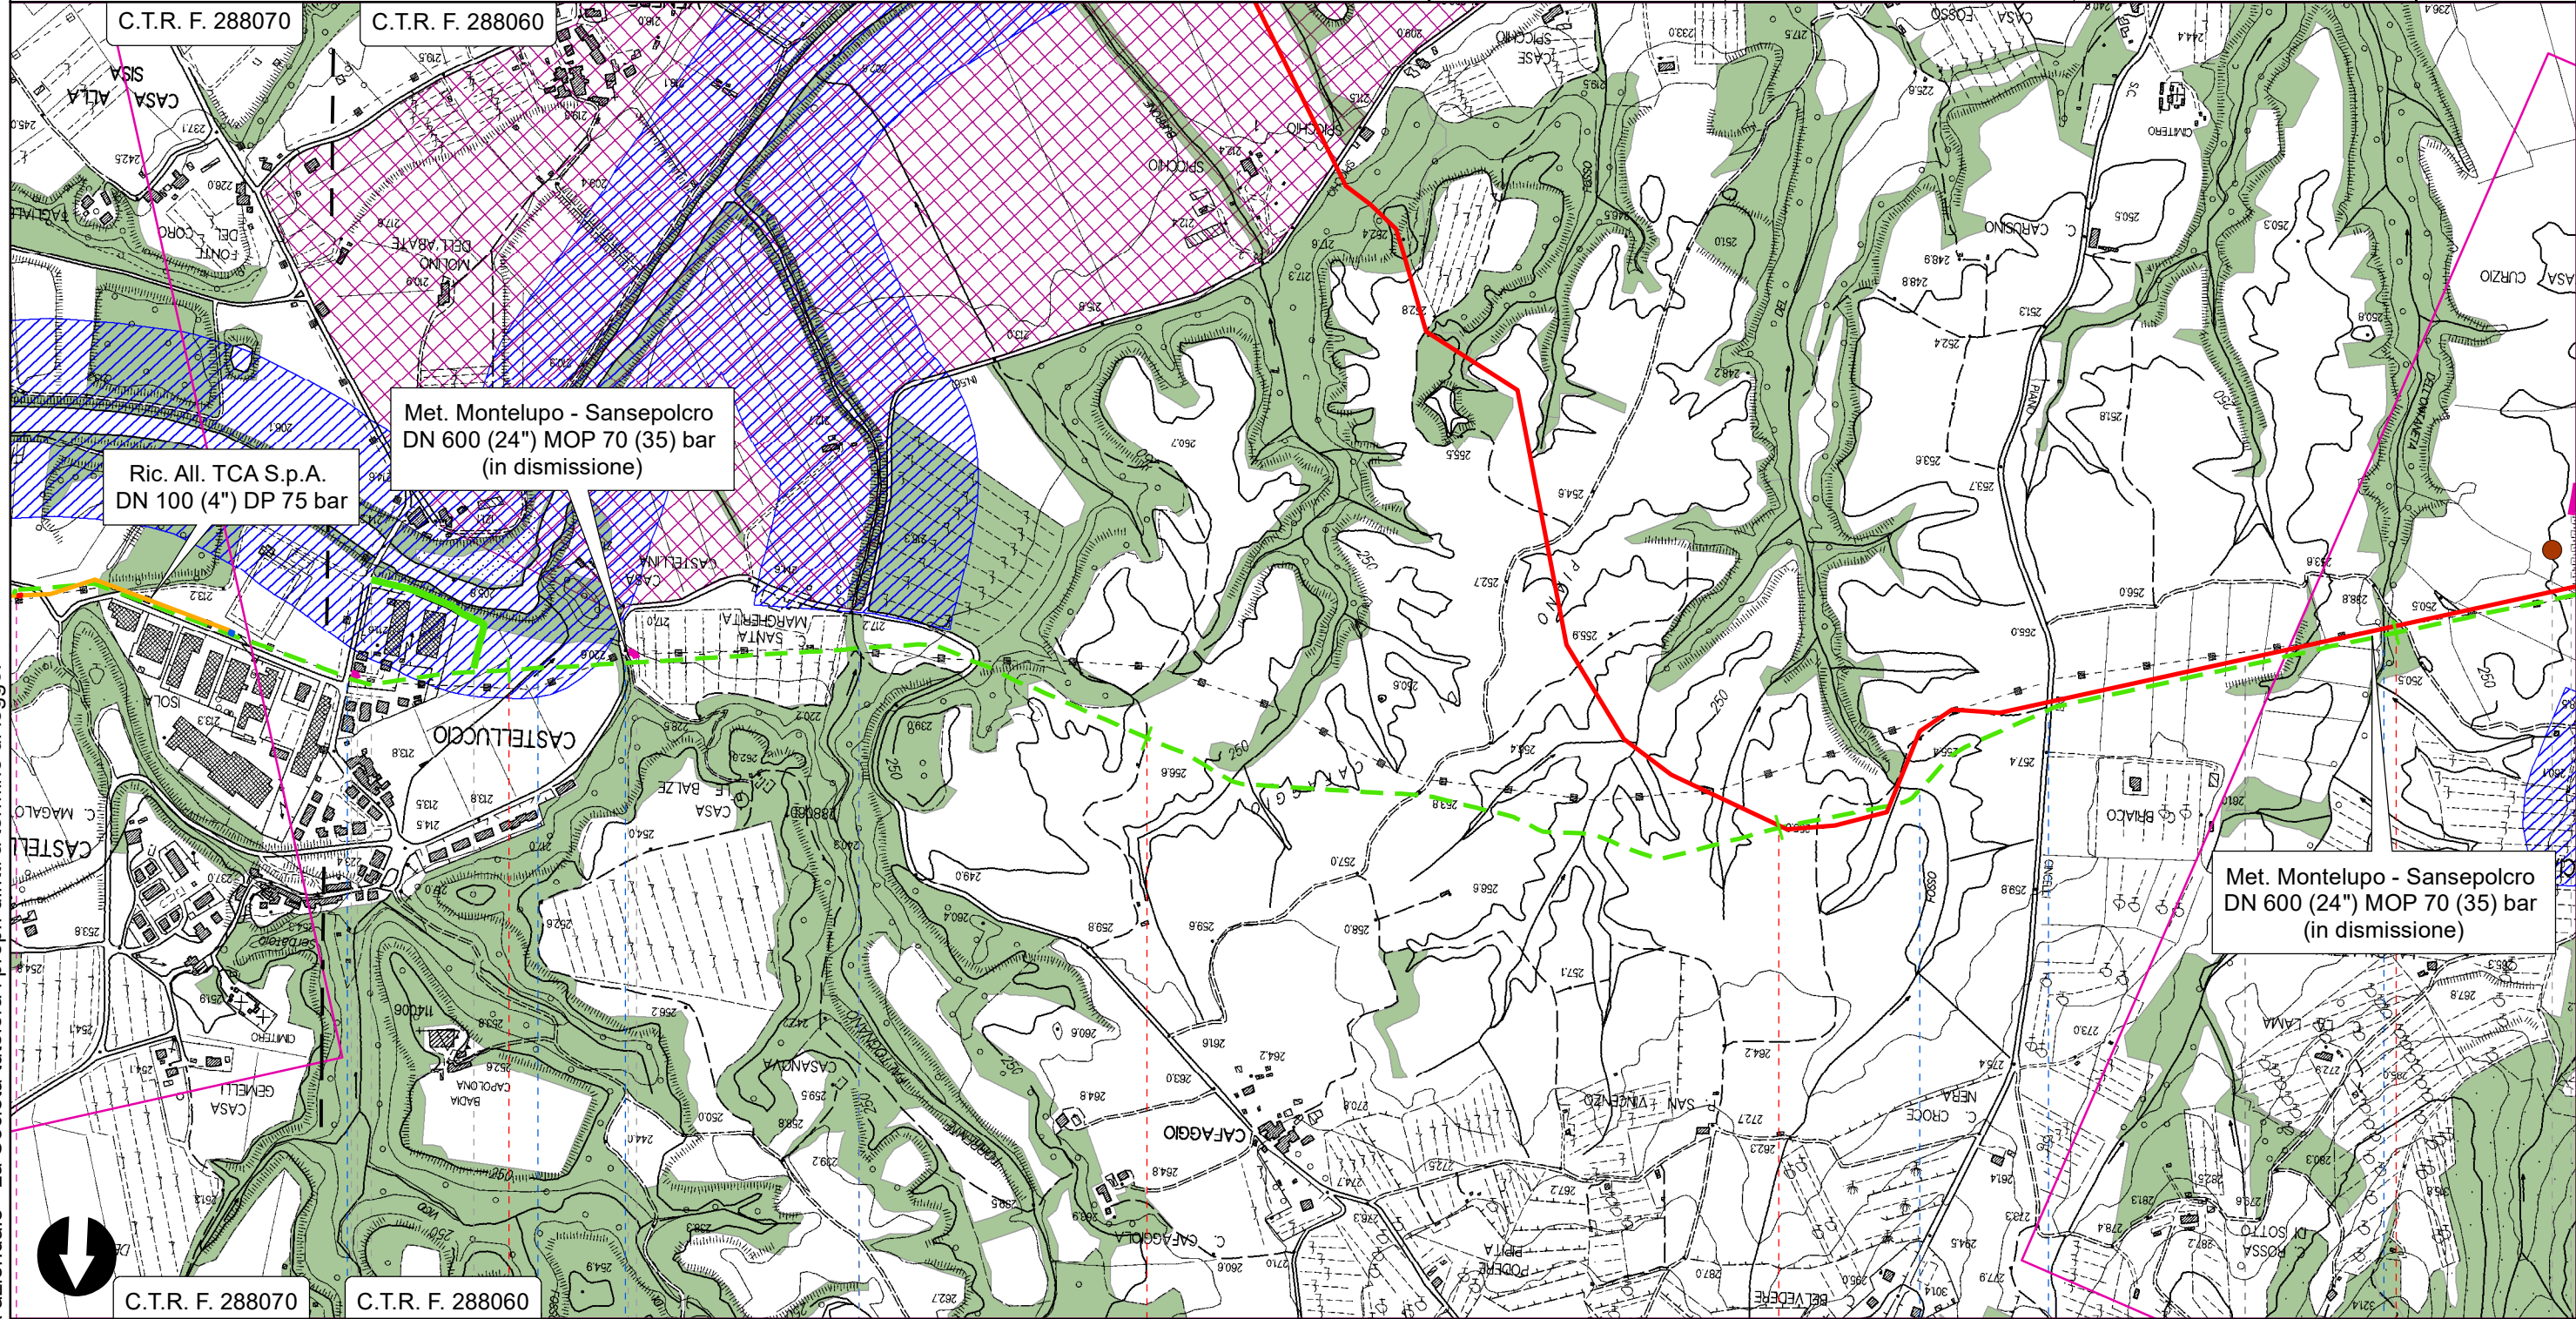

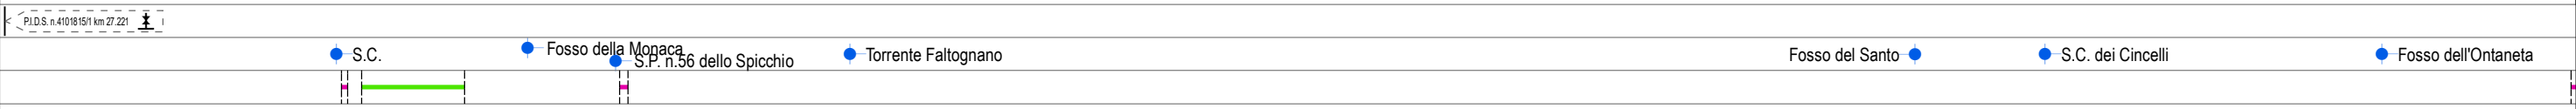

Il presente disegno è di proprietà aziendale - La Società tutelerà i propri diritti a termine di legge.




RIFACIMENTO METANODOTTO SANSEPOLCRO - TERRANUOVA BRACCIOLINI
DN 750 (30"), DP 75 bar ED OPERE CONNESSE

Met. Montelupo - Sansepolcro DN 600 (24") MOP 70 (35) bar (in dismissione)

STRUMENTI DI TUTELA PAESAGGISTICA

| | | | | | | |
|--------------|-------------------------------------------------------------------------------------|-----------|-------------|-------------------------------------------------------------------------------------|-------------------------------------------------------|--------------------|
| 0 | FEBBRAIO 2021 | EMISSIONE | G.CALVARESI | S.VALENTINI | R.BOZZINI G.GIOVANNINI APPROVATO AUTORIZZATO | Foglio 30 di 40 |
| INDICE | DATA | REVISIONI | ELABORATO | VERIFICATO | | Tav. 9a |
| PROPRIETARIO |  | | PROGETTISTA |  | | Scala 1:10000 |
| | | | Dis. | PG-PA-150 | | |
| | | | Comm. | NR/17143 | | |
| | | | | C.T.R. F. 288060 | | |

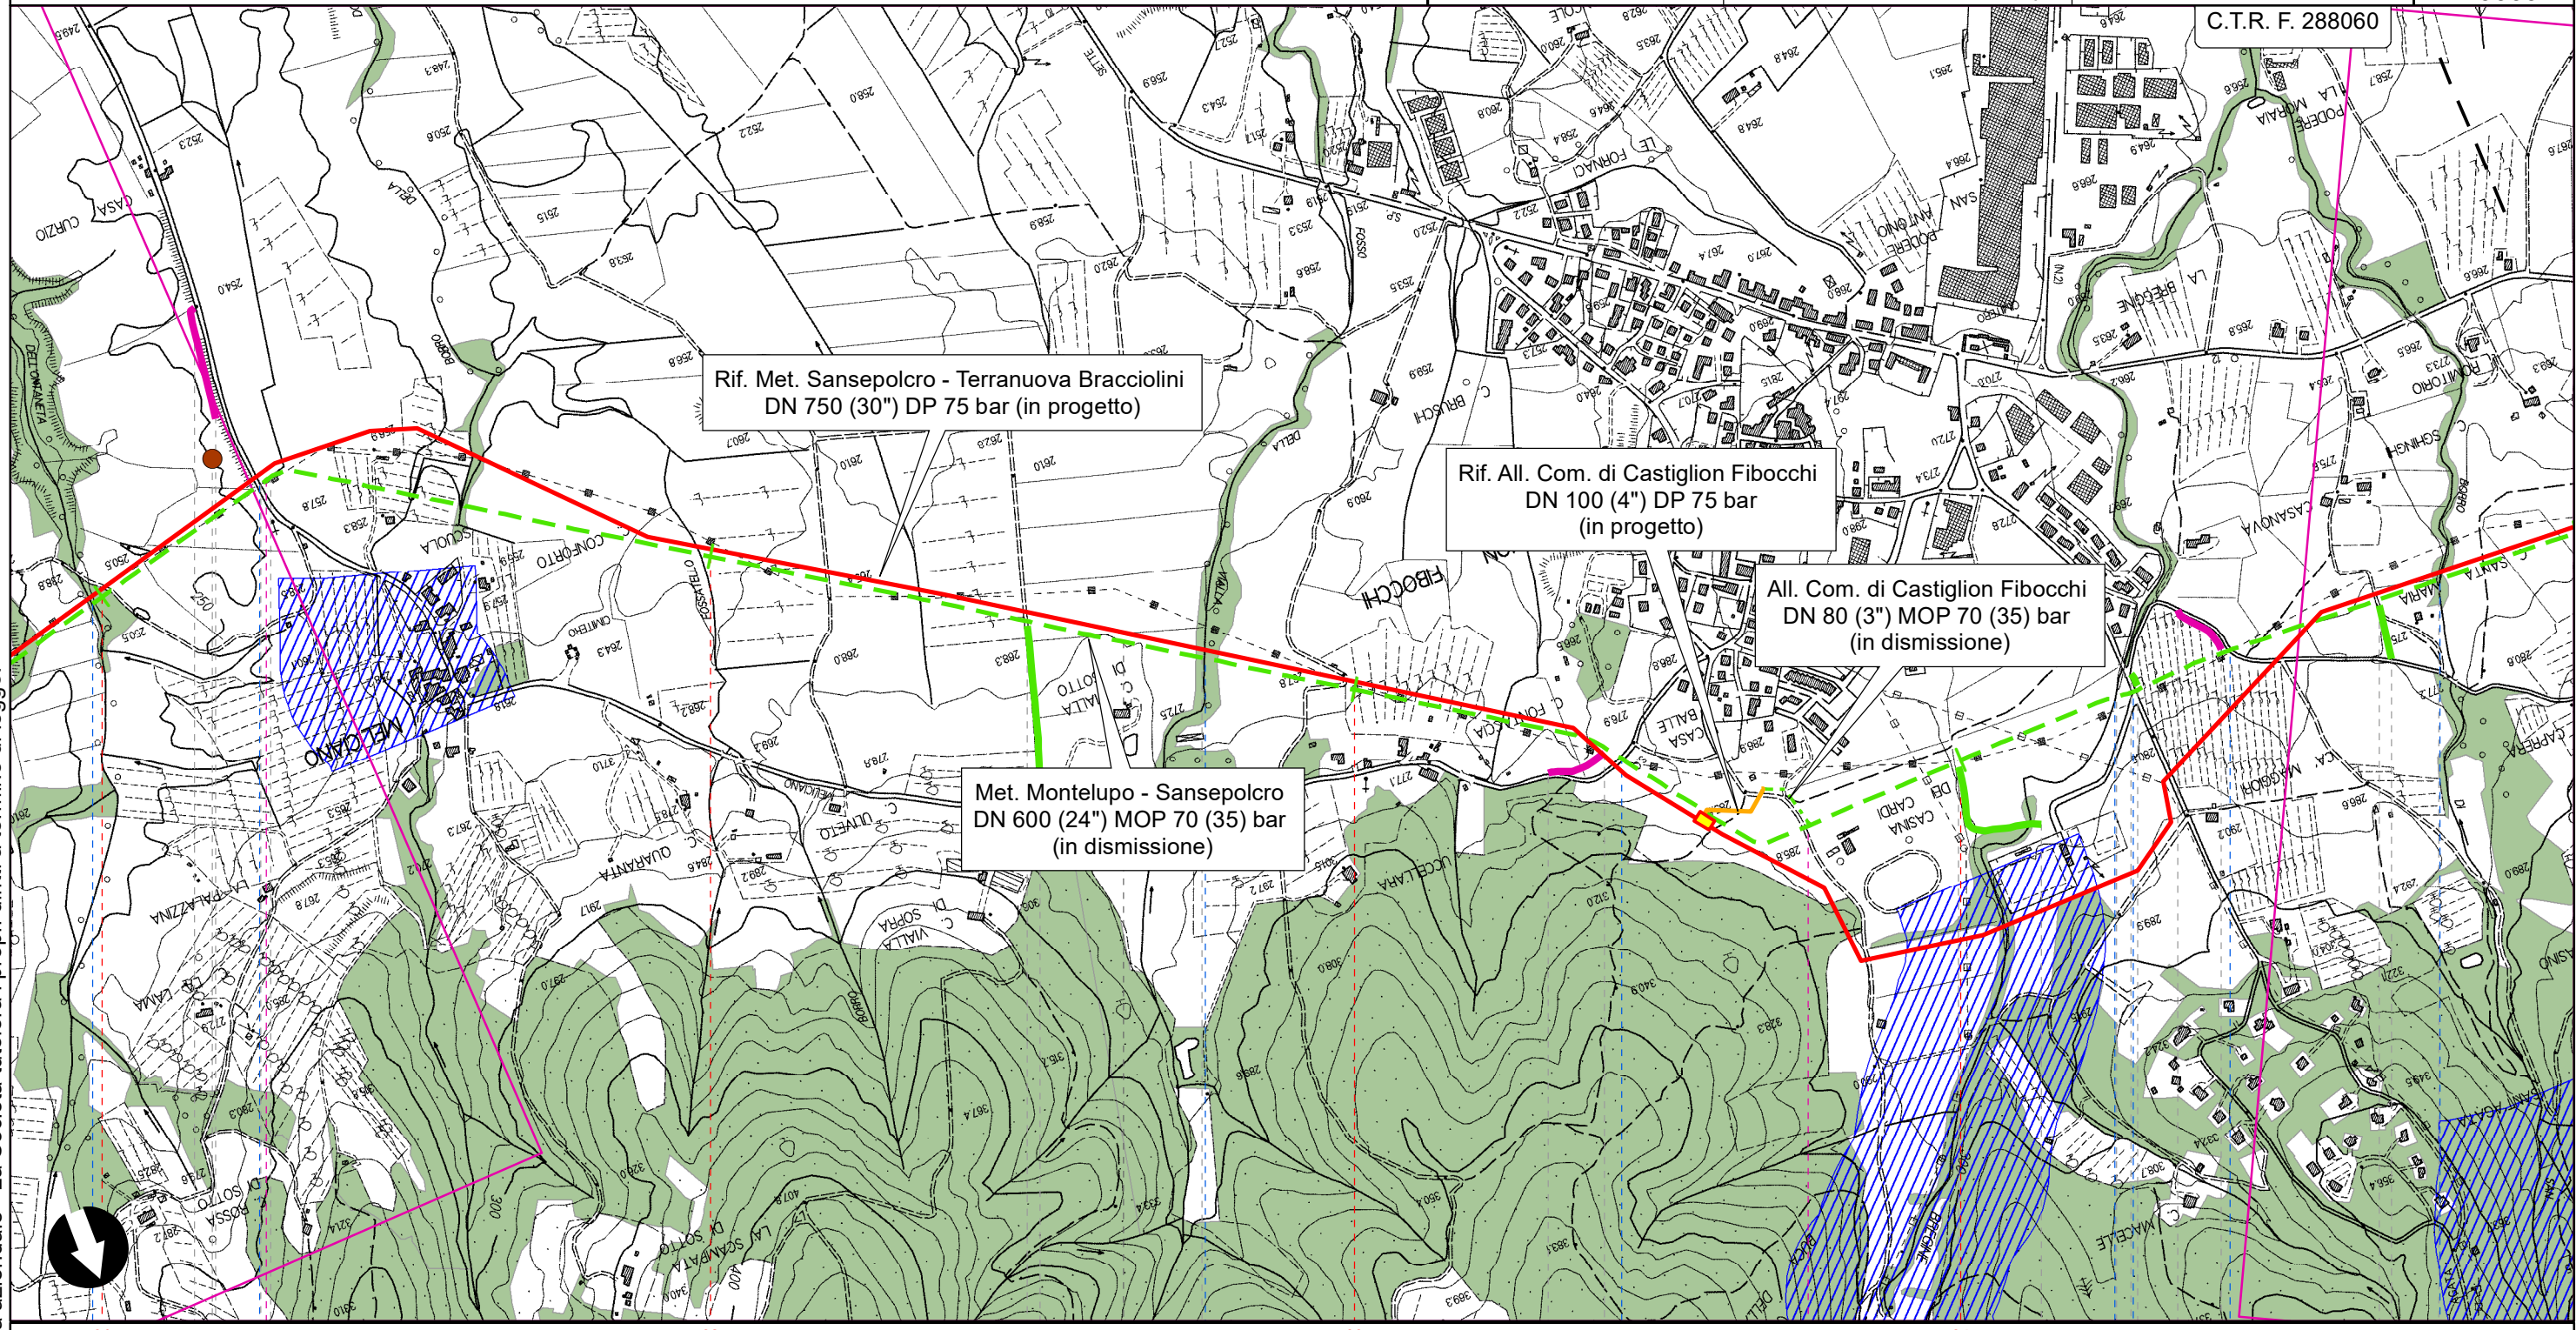

Rif. Met. Sansepolcro - Terranuova Bracciolini
DN 750 (30") DP 75 bar (in progetto)


Rif. All. Com. di Castiglion Fibocchi
DN 100 (4") DP 75 bar
(in progetto)

All. Com. di Castiglion Fibocchi
DN 80 (3") MOP 70 (35) bar
(in dismissione)

Met. Montelupo - Sansepolcro
DN 600 (24") MOP 70 (35) bar
(in dismissione)

Il presente disegno è di proprietà aziendale - La Società tutelerà i propri diritti a termine di legge.

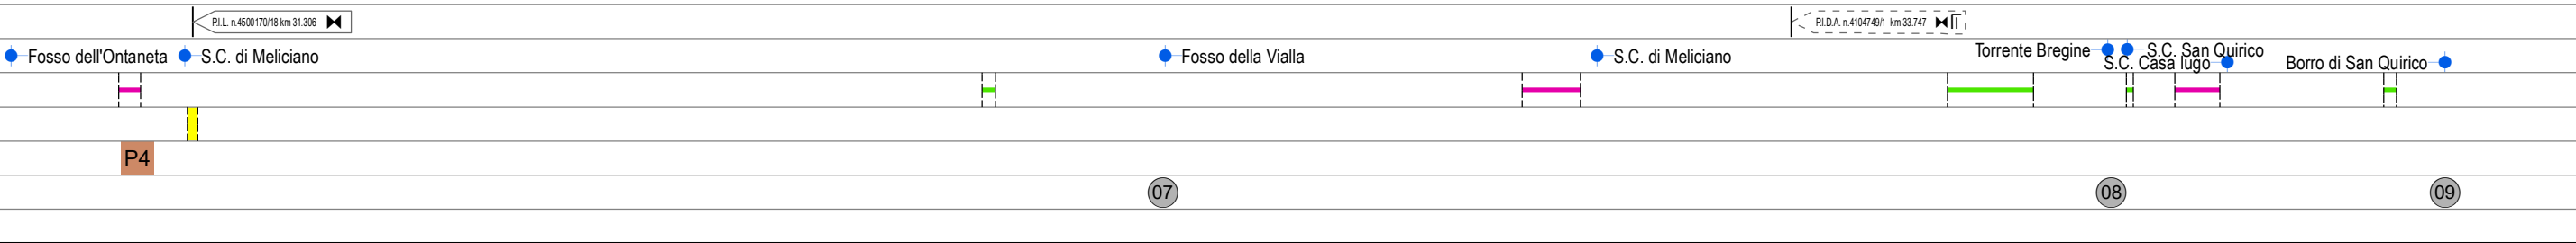

31 | Arezzo | 32 | Arezzo | 33 | Castiglion Fibocchi | 34




RIFACIMENTO METANODOTTO SANSEPOLCRO - TERRANUOVA BRACCIOLINI
DN 750 (30"), DP 75 bar ED OPERE CONNESSE

Met. Montelupo - Sansepolcro DN 600 (24") MOP 70 (35) bar (in dismissione)

STRUMENTI DI TUTELA PAESAGGISTICA

| | | | | | | |
|--------------|-------------------------------------------------------------------------------------|-----------|---|-------------|-------------------------------------------------------|--------------------|
| 0 | FEBBRAIO 2021 | EMISSIONE | G.CALVARESÌ | S.VALENTINI | R.ROZZINI G.GIOVANNINI APPROVATO AUTORIZZATO | Foglio 31 di 40 |
| INDICE | DATA | REVISIONI | ELABORATO | VERIFICATO | | Tav. 10a |
| PROPRIETARIO |  | | PROGETTISTA  | | Dis. PG-PA-150 | Scala 1:10000 |
| | | | Rif. TPDIL: 082669C-100-DW-3252-219 TECHNIP ITALY DIREZIONE LAVORI S.p.A. | | Comm. NR/17143 | |

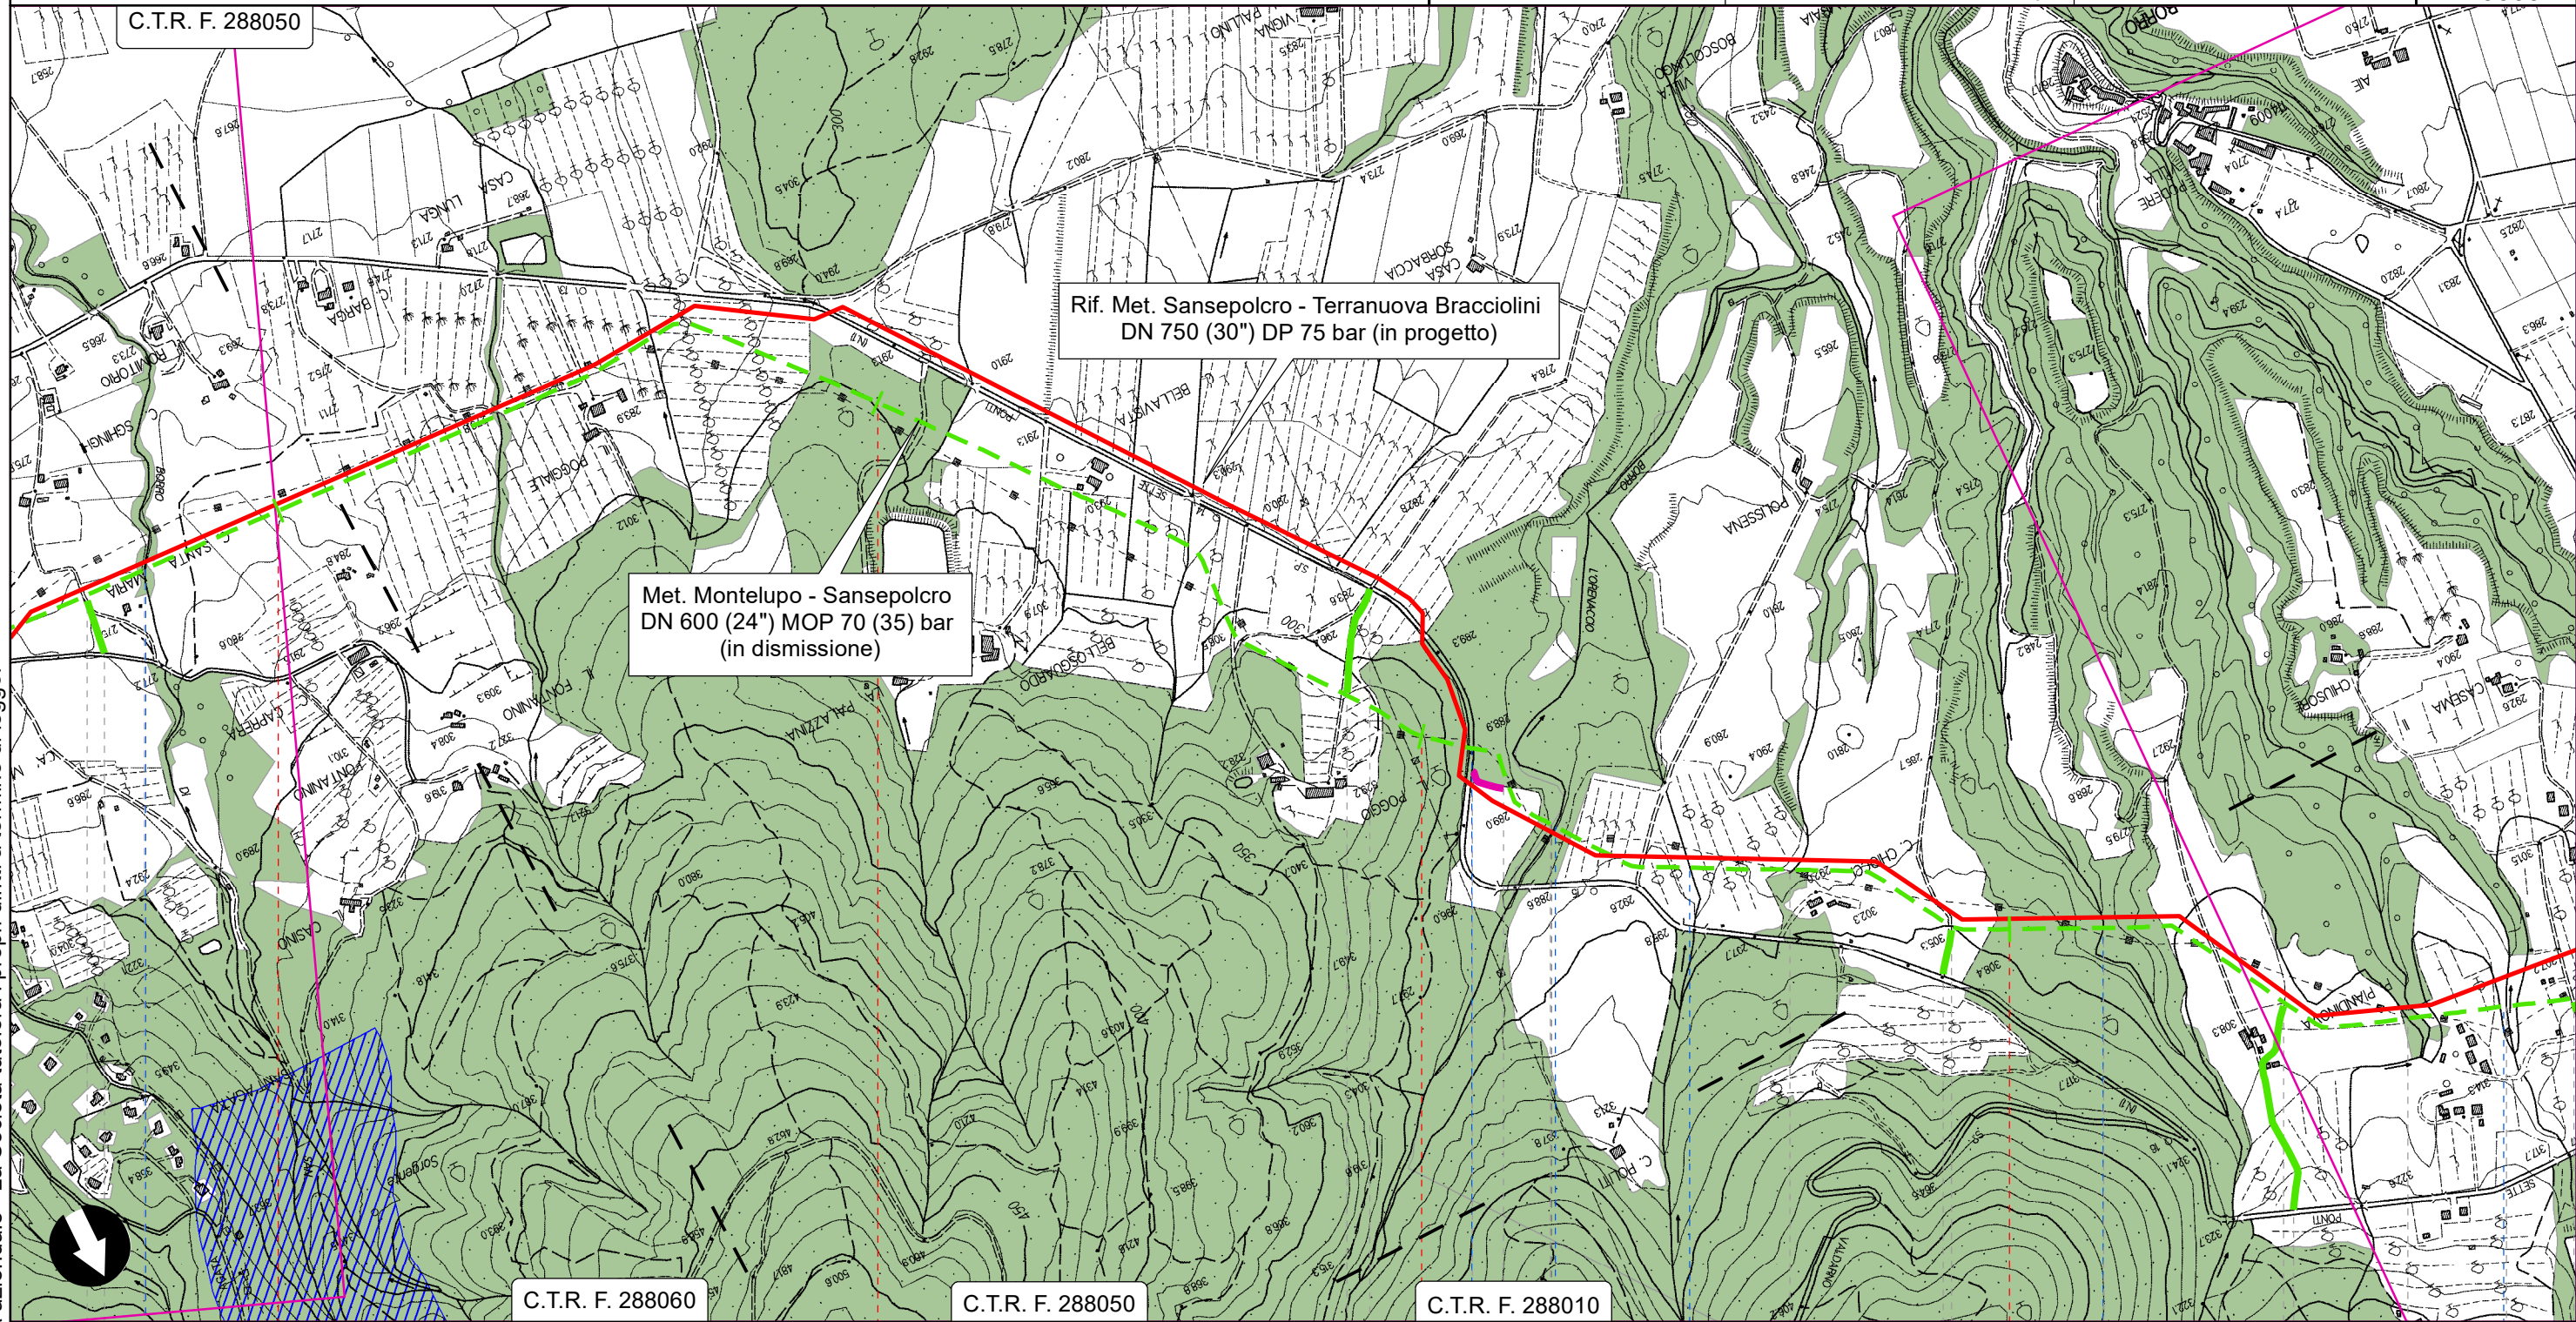

Il presente disegno è di proprietà aziendale - La Società tutelerà i propri diritti a termine di legge.

35 36 37 38
Castiglion Fibocchi Arezzo Loro Ciuffenna

● Borro di San Quirico

● S.P. n.1 Sette Ponti

● Rio Orenaccio ● Borro Politi

● Borro delle Valli

09

10

11

12



13


14

RIFACIMENTO METANODOTTO SANSEPOLCRO - TERRANUOVA BRACCIOLINI
DN 750 (30"), DP 75 bar ED OPERE CONNESSE

Met. Montelupo - Sansepolcro DN 600 (24") MOP 70 (35) bar (in dismissione)

STRUMENTI DI TUTELA PAESAGGISTICA

| | | | | | | |
|--------------|-------------------------------------------------------------------------------------|-----------|---|-------------|-------------------------------------------------------|--------------------|
| 0 | FEBBRAIO 2021 | EMISSIONE | G.CALVARESI | S.VALENTINI | R.ROZZINI G.GIOVANNINI APPROVATO AUTORIZZATO | Foglio 32 di 40 |
| INDICE | DATA | REVISIONI | ELABORATO | VERIFICATO | | Tav. 11a |
| PROPRIETARIO |  | | PROGETTISTA  | | Dis. PG-PA-150 | Scala 1:10000 |
| | | | Rif. TPDIL: 082669C-100-DW-3252-219 TECHNIP ITALY DIREZIONE LAVORI S.p.A. | | Comm. NR/17143 | |

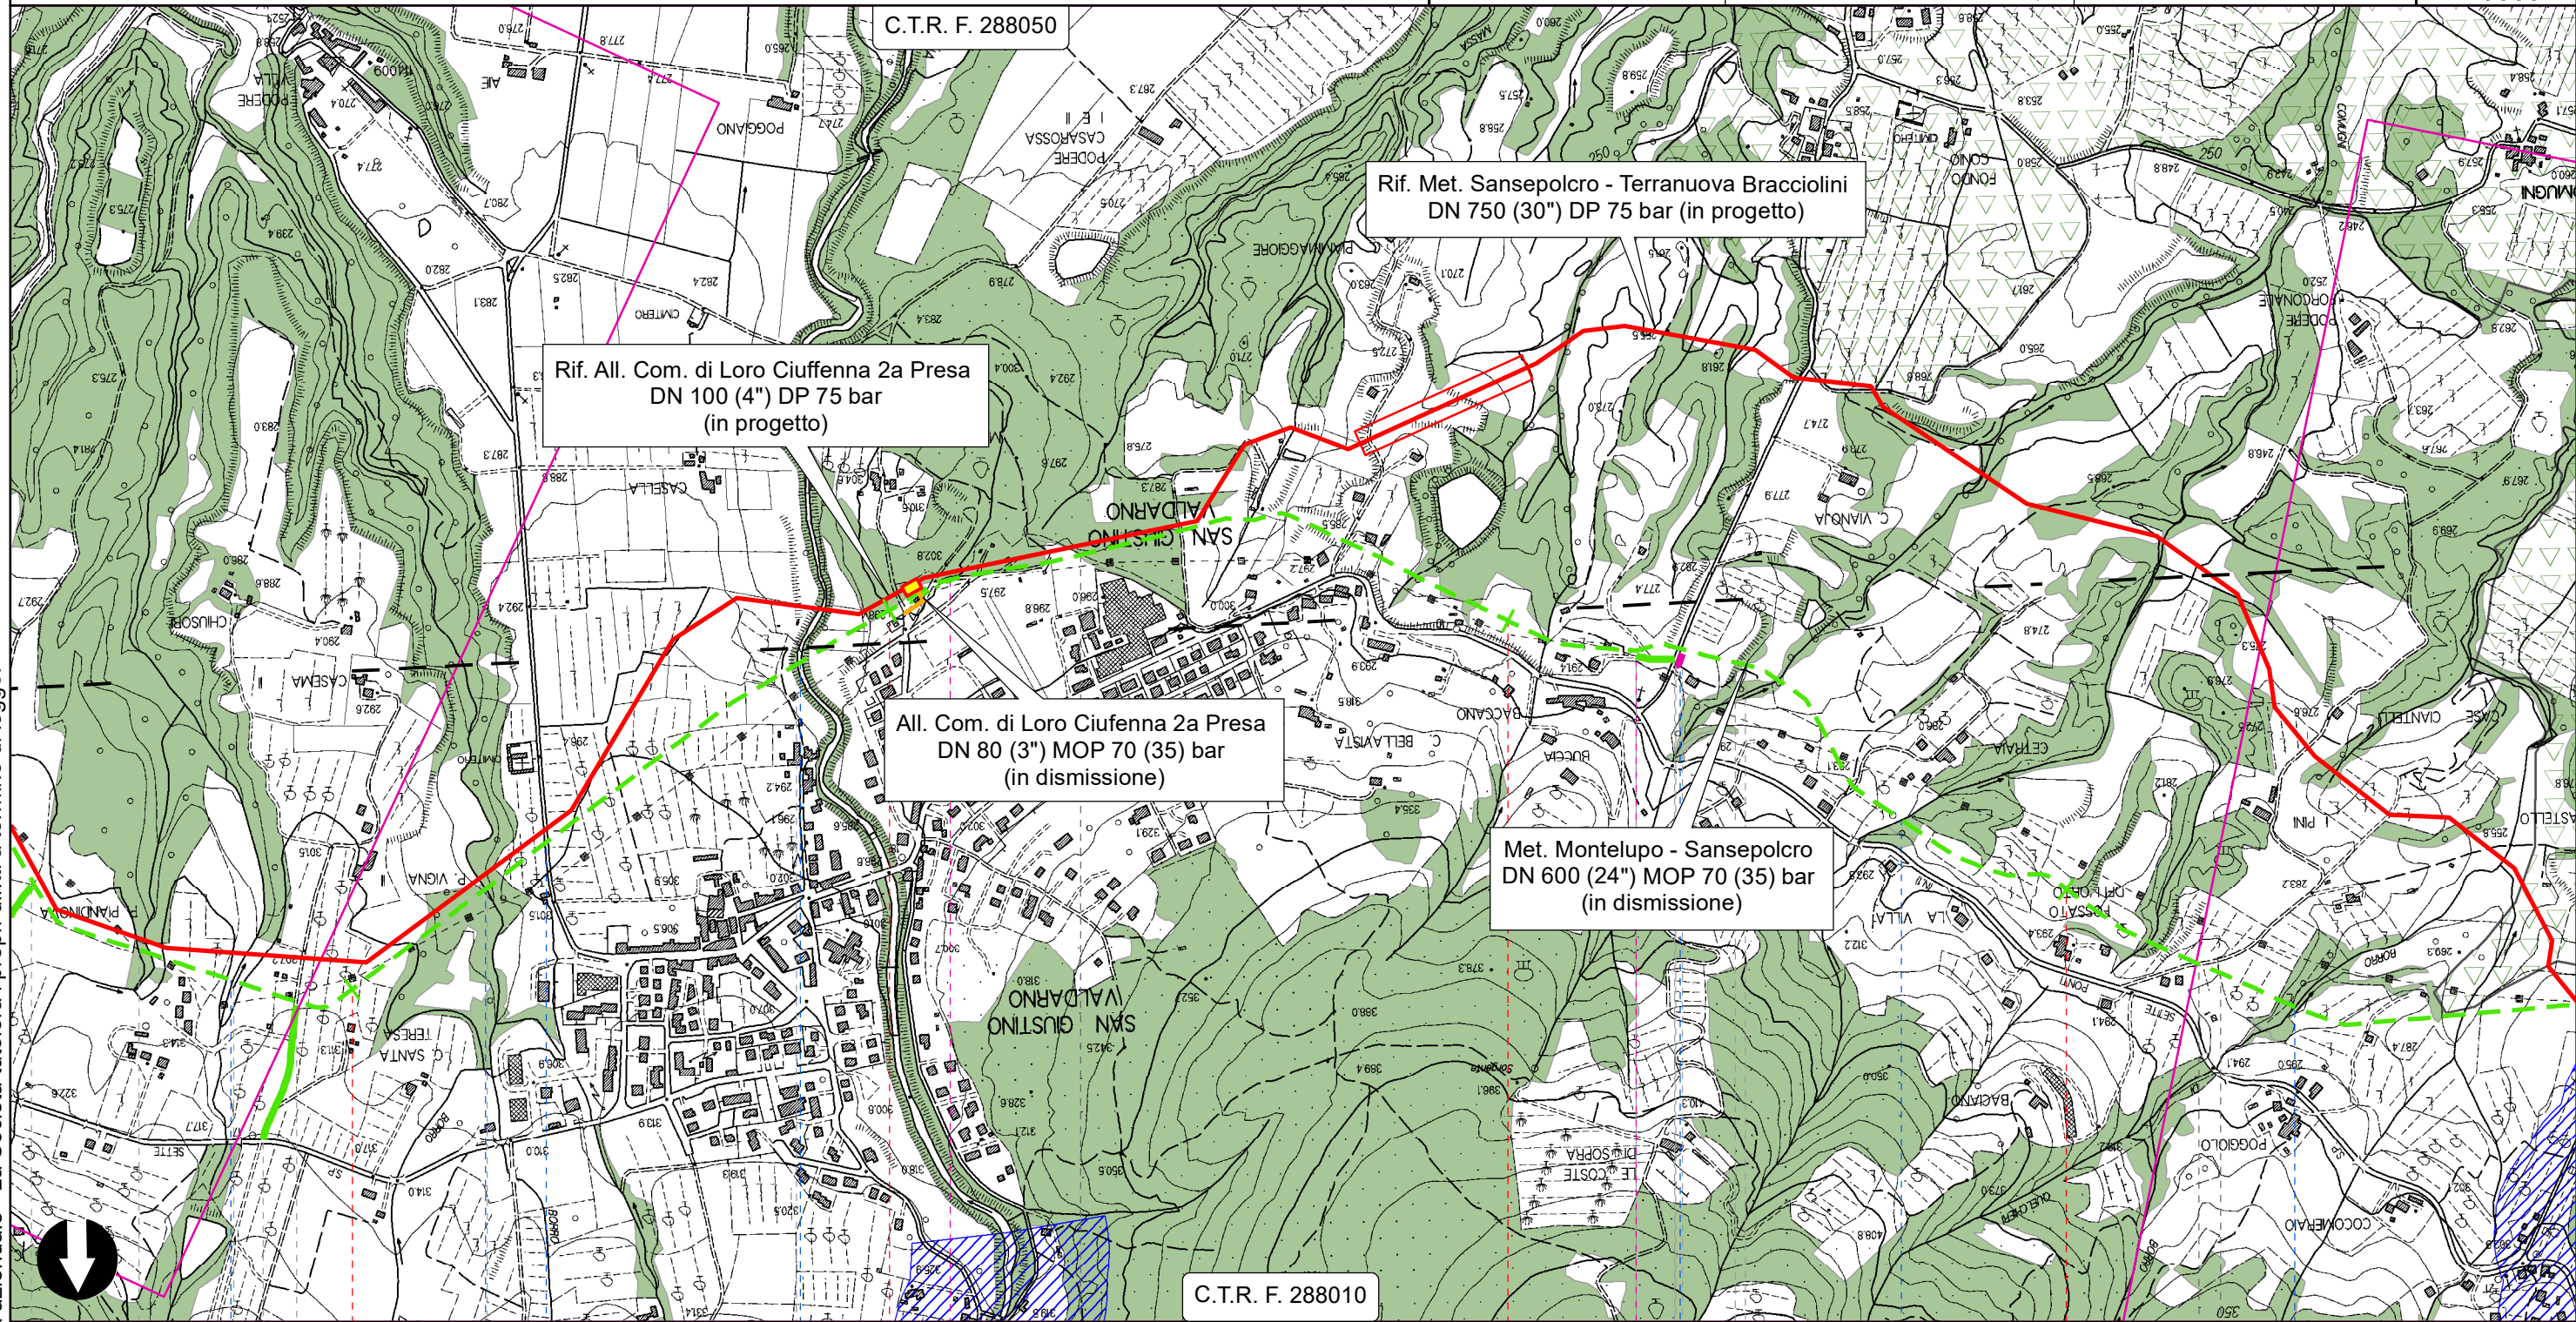



Il presente disegno è di proprietà aziendale - La Società tutelerà i propri diritti a termine di legge.


| | | | |
|---------------------------------------------------------------|--------|----------------------------------------------------------------------|------------------------|
| 39 | 40 | 41 | 42 |
| Loro Ciuffenna | Arezzo | Terranuova Bracciolini | Loro Ciuffenna |
| Terranuova Bracciolini | | Loro Ciuffenna | Terranuova Bracciolini |
| P.I.D.A. n.41601/001 km 40.103 | | P.I.L. n.4500170/16 km 41.203 | |
| Borro Giambono ● S.P. n.3 di Vitereta ● Torrente Agna ● | | S.C. di Campogialli ● Borro di Comugni ● Borro di Quelchieri ● | |
| 13 | 14 | 15 | 16 |
| | | 178 | |

RIFACIMENTO METANODOTTO SANSEPOLCRO - TERRANUOVA BRACCIOLINI
DN 750 (30"), DP 75 bar ED OPERE CONNESSE


Met. Montelupo - Sansepolcro DN 600 (24") MOP 70 (35) bar (in dismissione)

STRUMENTI DI TUTELA PAESAGGISTICA

| | | | | | | |
|--------------|-------------------------------------------------------------------------------------|-----------|-------------|-------------------------------------------------------------------------------------|-------------------------------------------------------|--------------------|
| 0 | FEBBRAIO 2021 | EMISSIONE | G.CALVARESI | S.VALENTINI | R.BOZZINI G.GIOVANNINI APPROVATO AUTORIZZATO | Foglio 33 di 40 |
| INDICE | DATA | REVISIONI | ELABORATO | VERIFICATO | | Tav. 12a |
| PROPRIETARIO |  | | PROGETTISTA |  | | Scala 1:10000 |
| | | | | Dis. | PG-PA-150 | |
| | | | | Comm. | NR/17143 | |

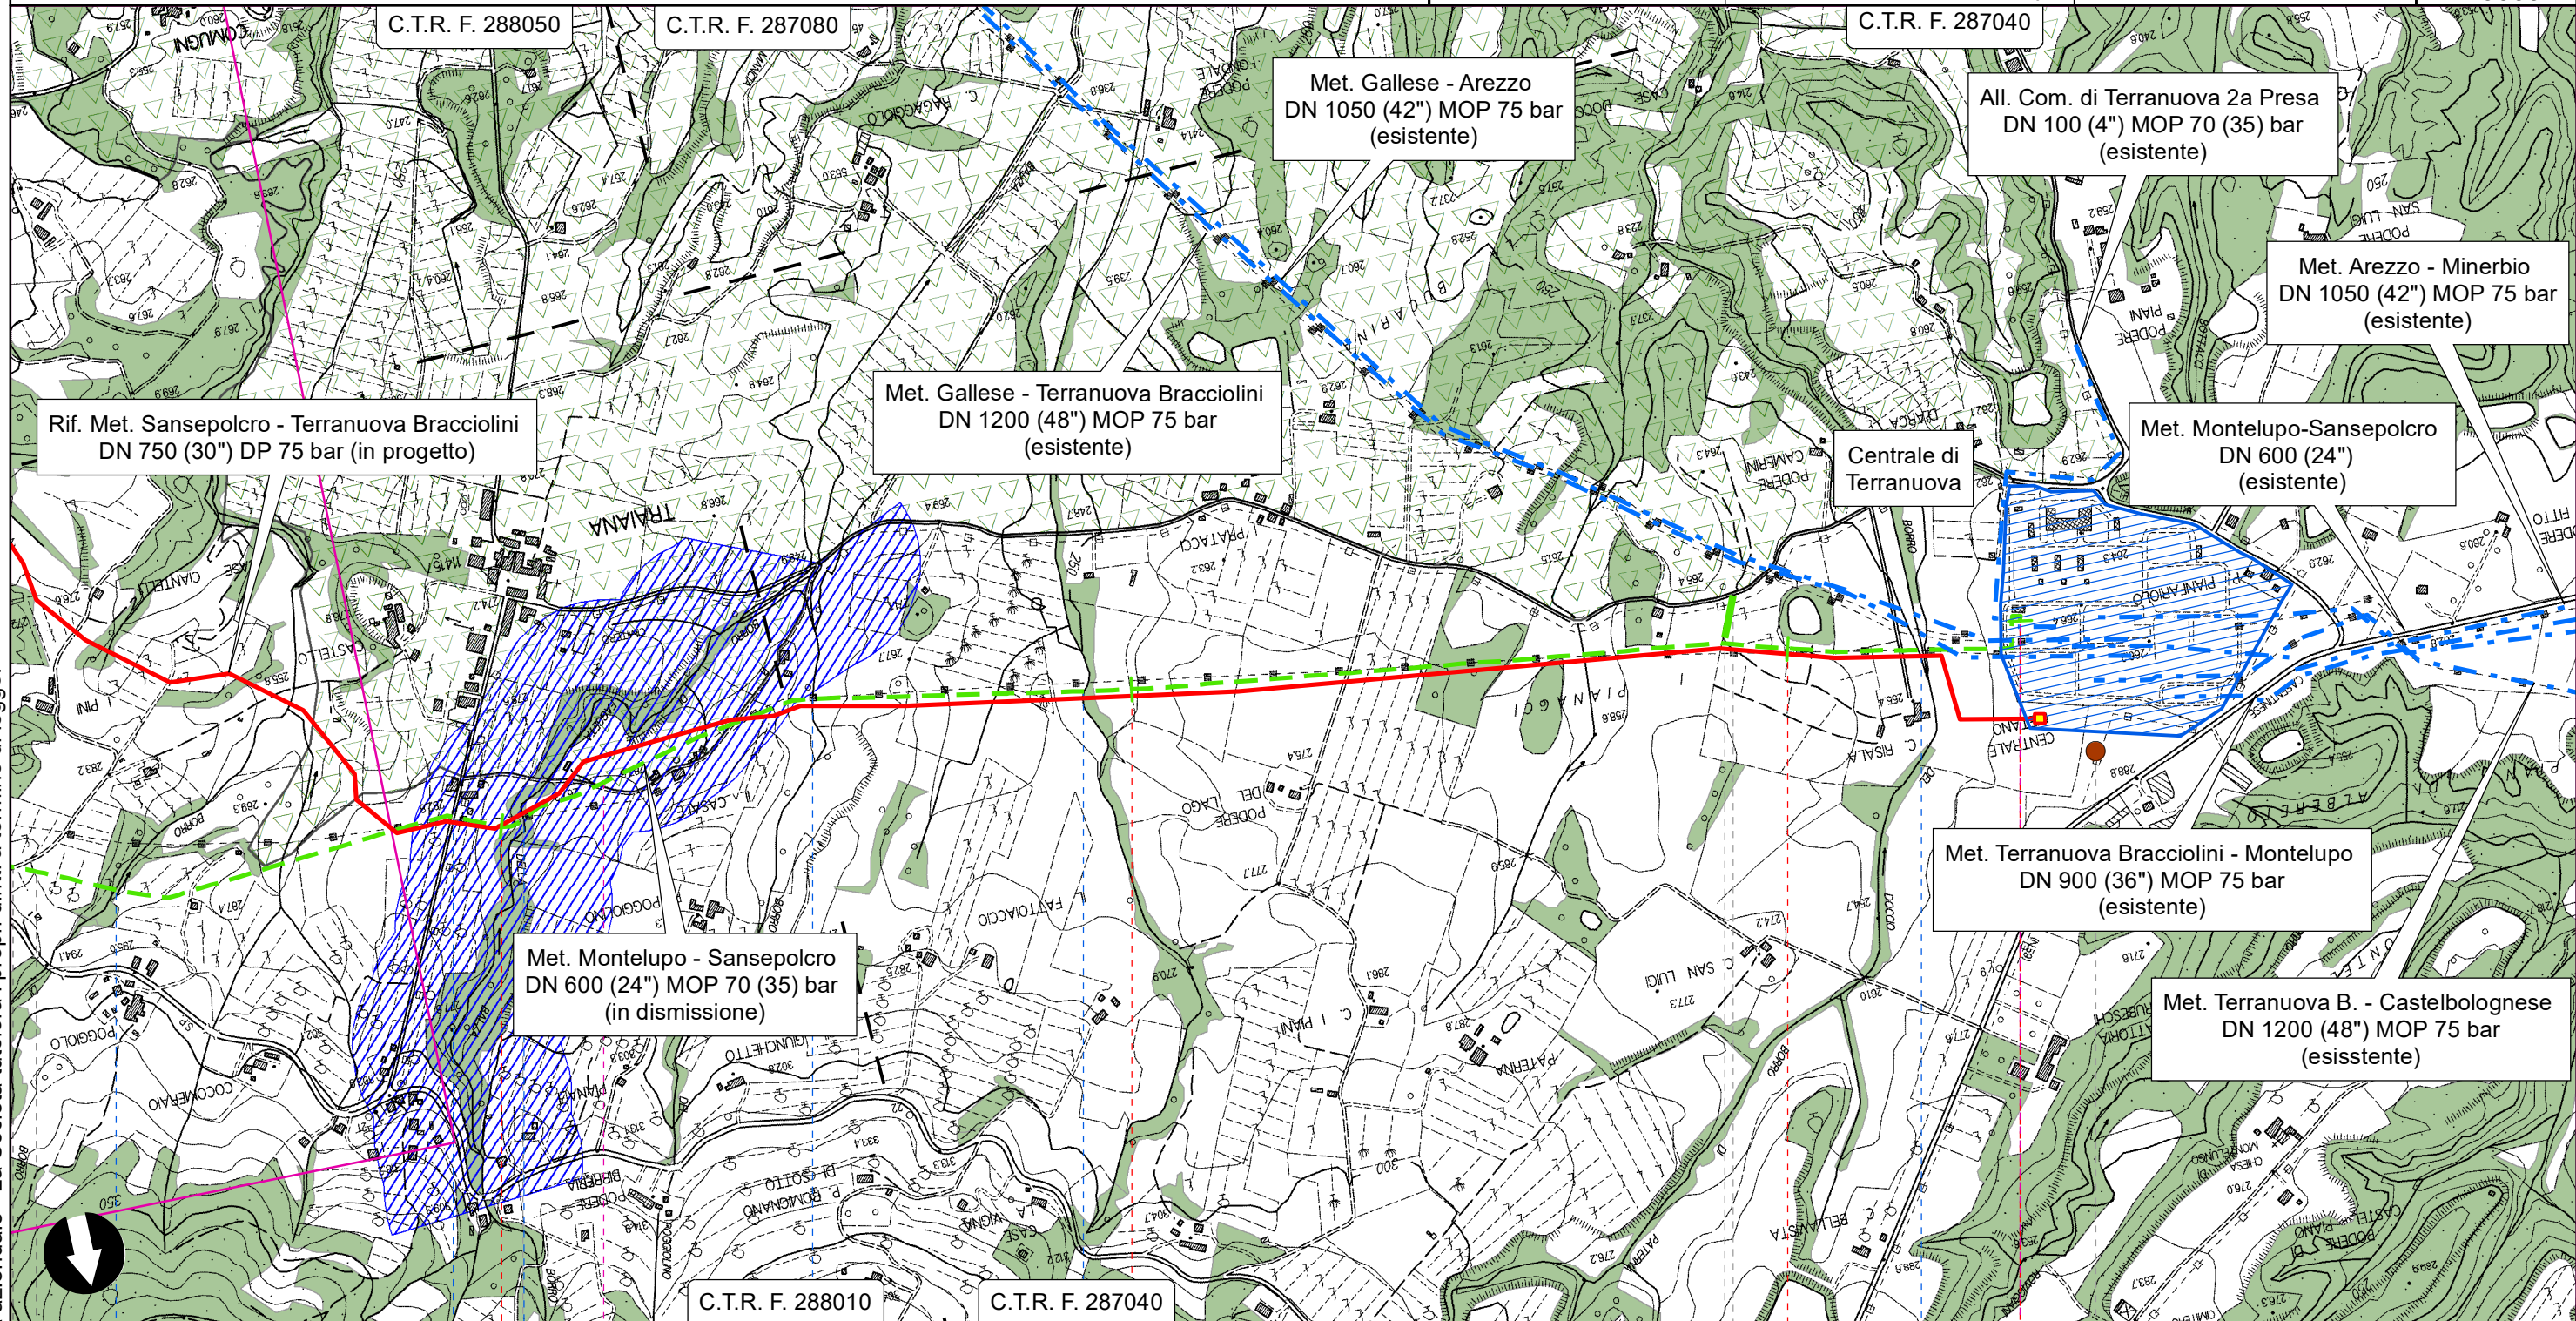

Il presente disegno è di proprietà aziendale - La Società tutelerà i propri diritti a termine di legge.


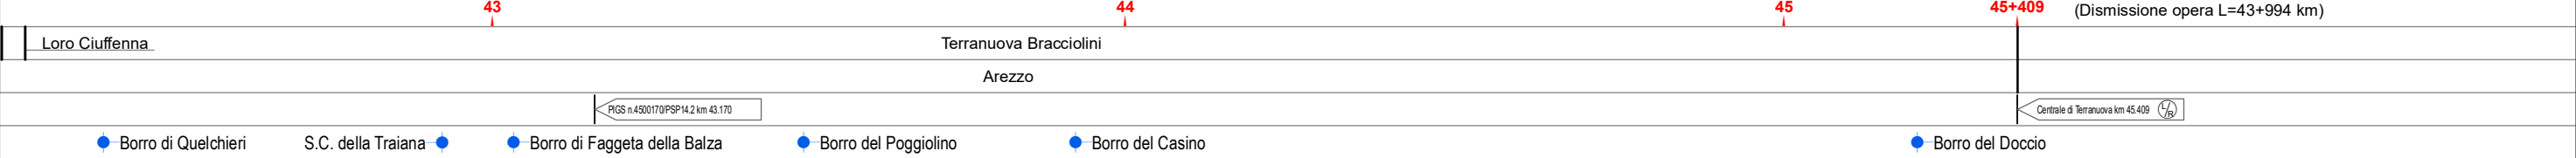


43 44 45 45+409 (Dismissione opera L=43+994 km)

RIFACIMENTO METANODOTTO SANSEPOLCRO - TERRANUOVA BRACCIOLINI
DN 750 (30"), DP 75 bar ED OPERE CONNESSE
All. Com. di Anghiari AR DN 100 (4") MOP 70 (35) bar (in dismissione)

STRUMENTI DI TUTELA PAESAGGISTICA

| | | | | | | |
|--------------|---------------|-----------|---------------------------------------|-------------|-------------------------------------------------------|--------------------|
| 0 | FEBBRAIO 2021 | EMISSIONE | G.CALVARESI | S.VALENTINI | R.BOZZINI G.GIOVANNINI APPROVATO AUTORIZZATO | Foglio 34 di 40 |
| INDICE | DATA | REVISIONI | ELABORATO | VERIFICATO | | Tav. 13a |
| PROPRIETARIO | PROGETTISTA | | Dis. | | Comm. | Scala |
| | TechnipFMC | | PG-PA-150 | | NR/17143 | 1:10000 |
| | | | Rif. TPDIL: 082669C-100-DW-3252-219 | | | |
| | | | TECHNIP ITALY DIREZIONE LAVORI S.p.A. | | | |

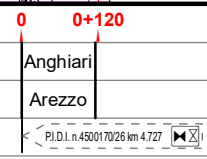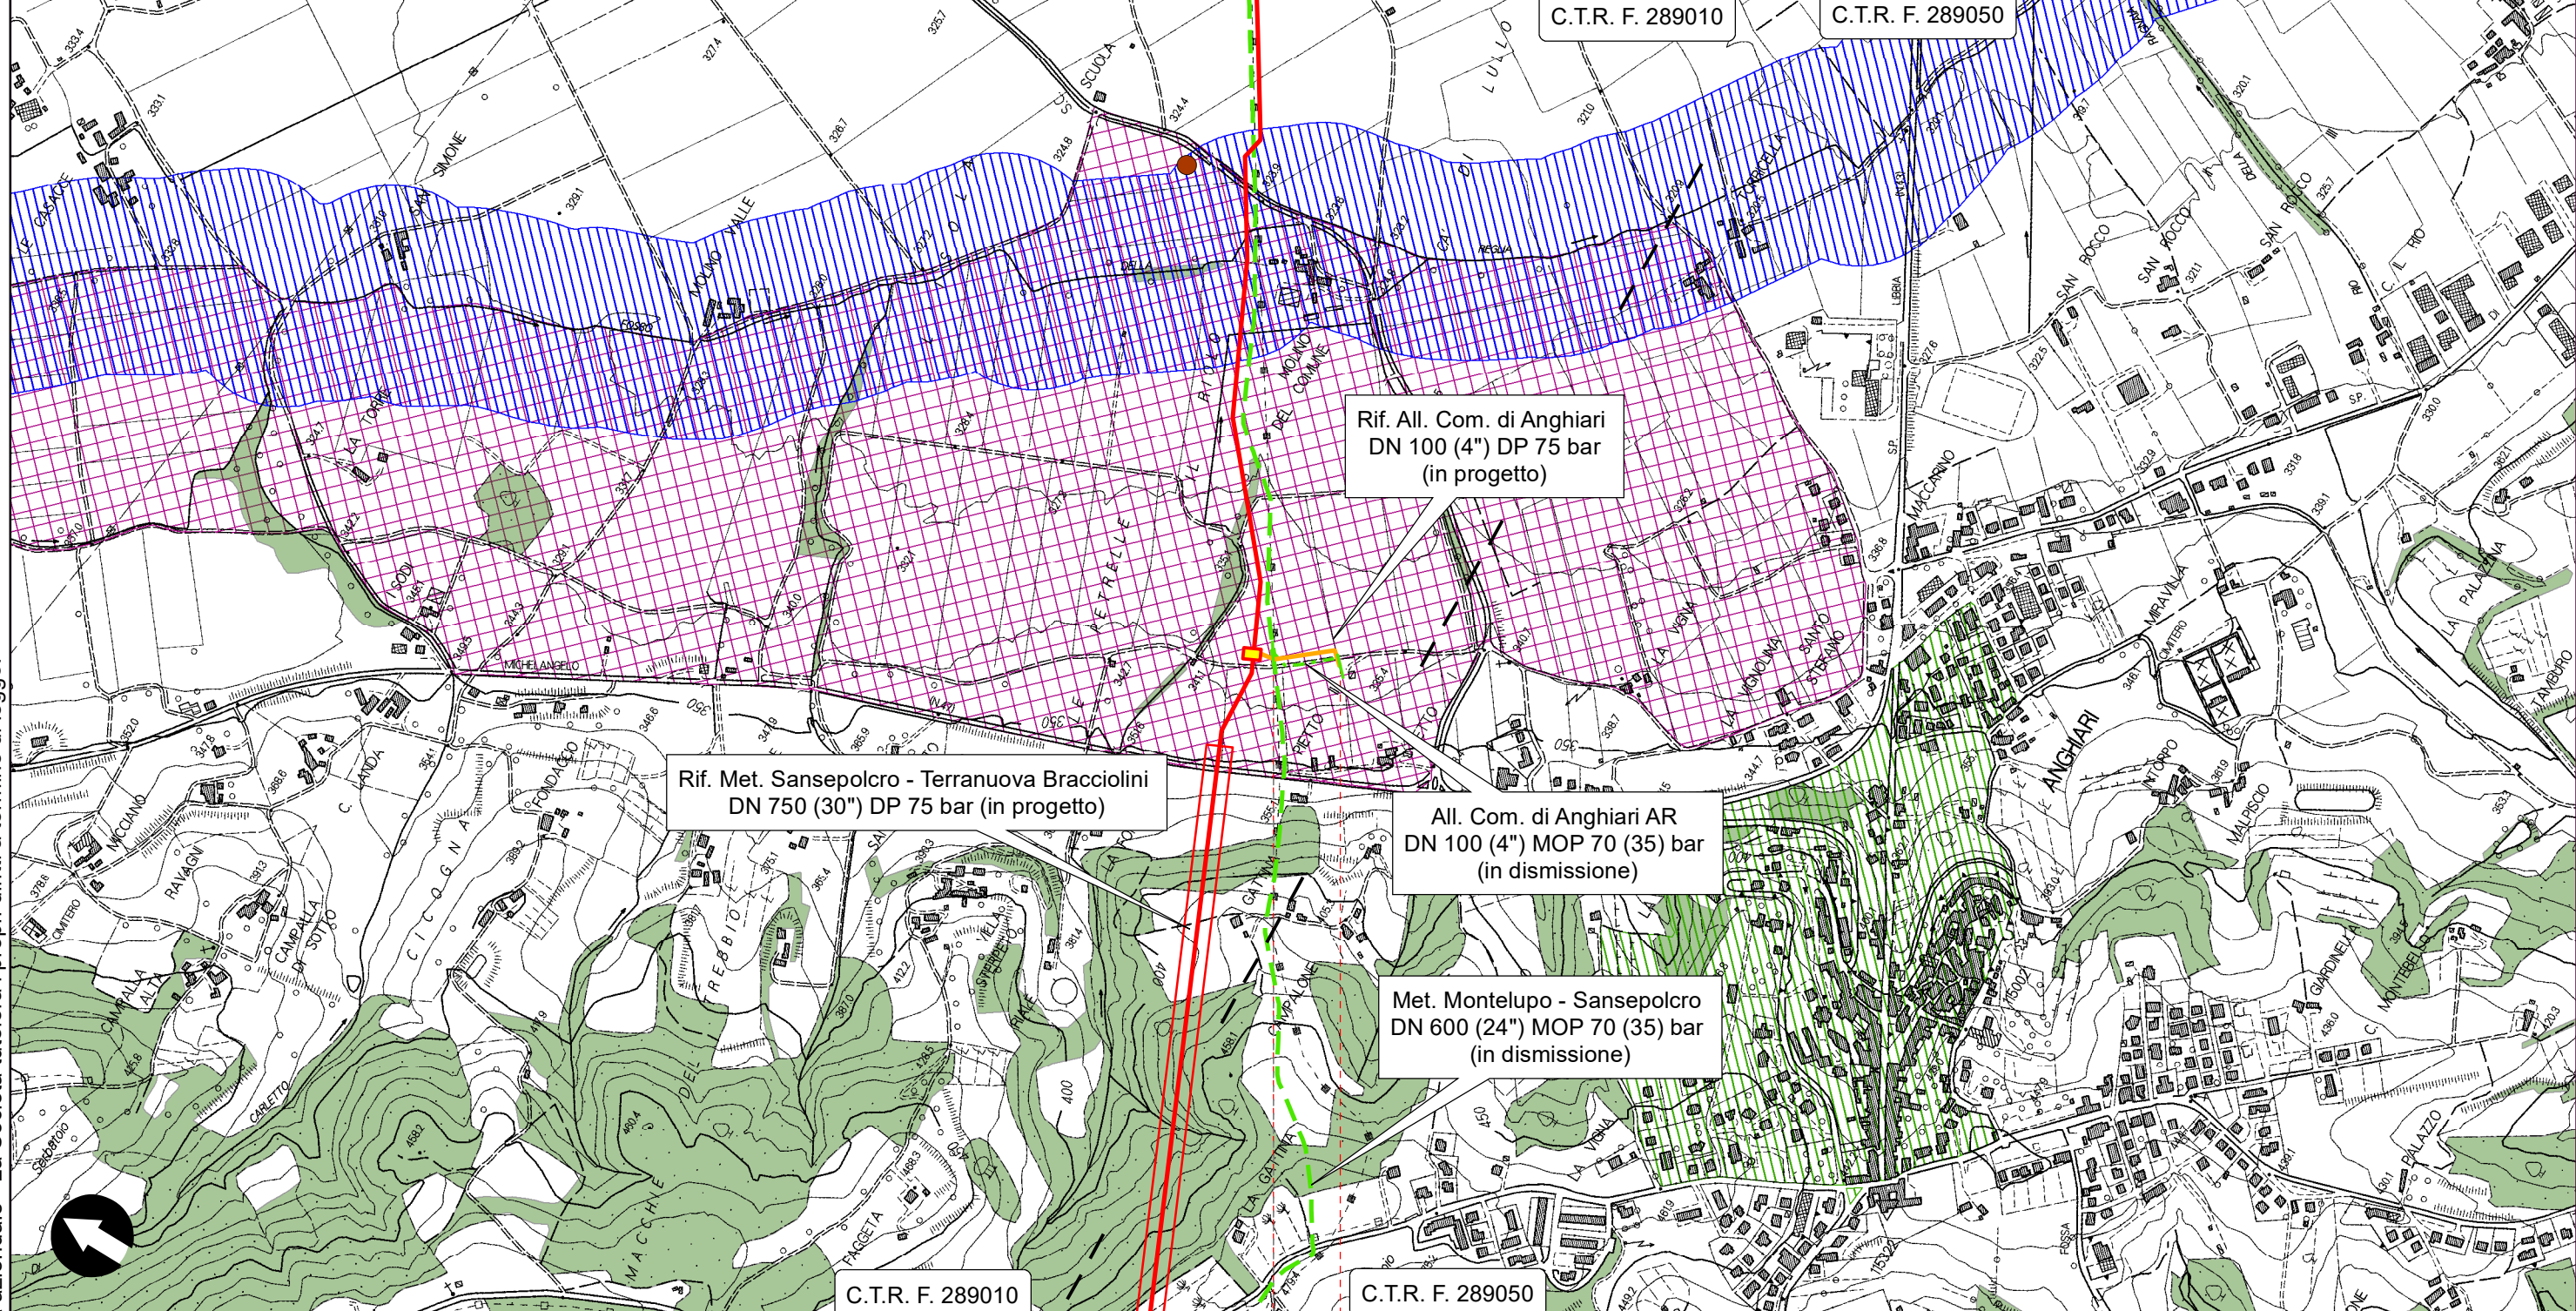



Il presente disegno è di proprietà aziendale - La Società tutelerà i propri diritti a termine di legge.


RIFACIMENTO METANODOTTO SANSEPOLCRO - TERRANUOVA BRACCIOLINI
DN 750 (30"), DP 75 bar ED OPERE CONNESSE

All. Com. di Arezzo 2a Presa DN 100 (4") MOP 70 (35) bar (in dismissione)


STRUMENTI DI TUTELA PAESAGGISTICA

| | | | | | | |
|--------------|-------------------------------------------------------------------------------------|-----------|---|-------------|-------------------------------------------------------|--------------------|
| 0 | FEBBRAIO 2021 | EMISSIONE | G.CALVARESI | S.VALENTINI | R.BOZZINI G.GIOVANNINI APPROVATO AUTORIZZATO | Foglio 35 di 40 |
| INDICE | DATA | REVISIONI | ELABORATO | VERIFICATO | | Tav. 14a |
| PROPRIETARIO |  | | PROGETTISTA  | | Dis. PG-PA-150 | Scala 1:10000 |
| | | | Rif. TPDIL: 082669C-100-DW-3252-219 TECHNIP ITALY DIREZIONE LAVORI S.p.A. | | Comm. NR/17143 | |

C.T.R. F. 288070

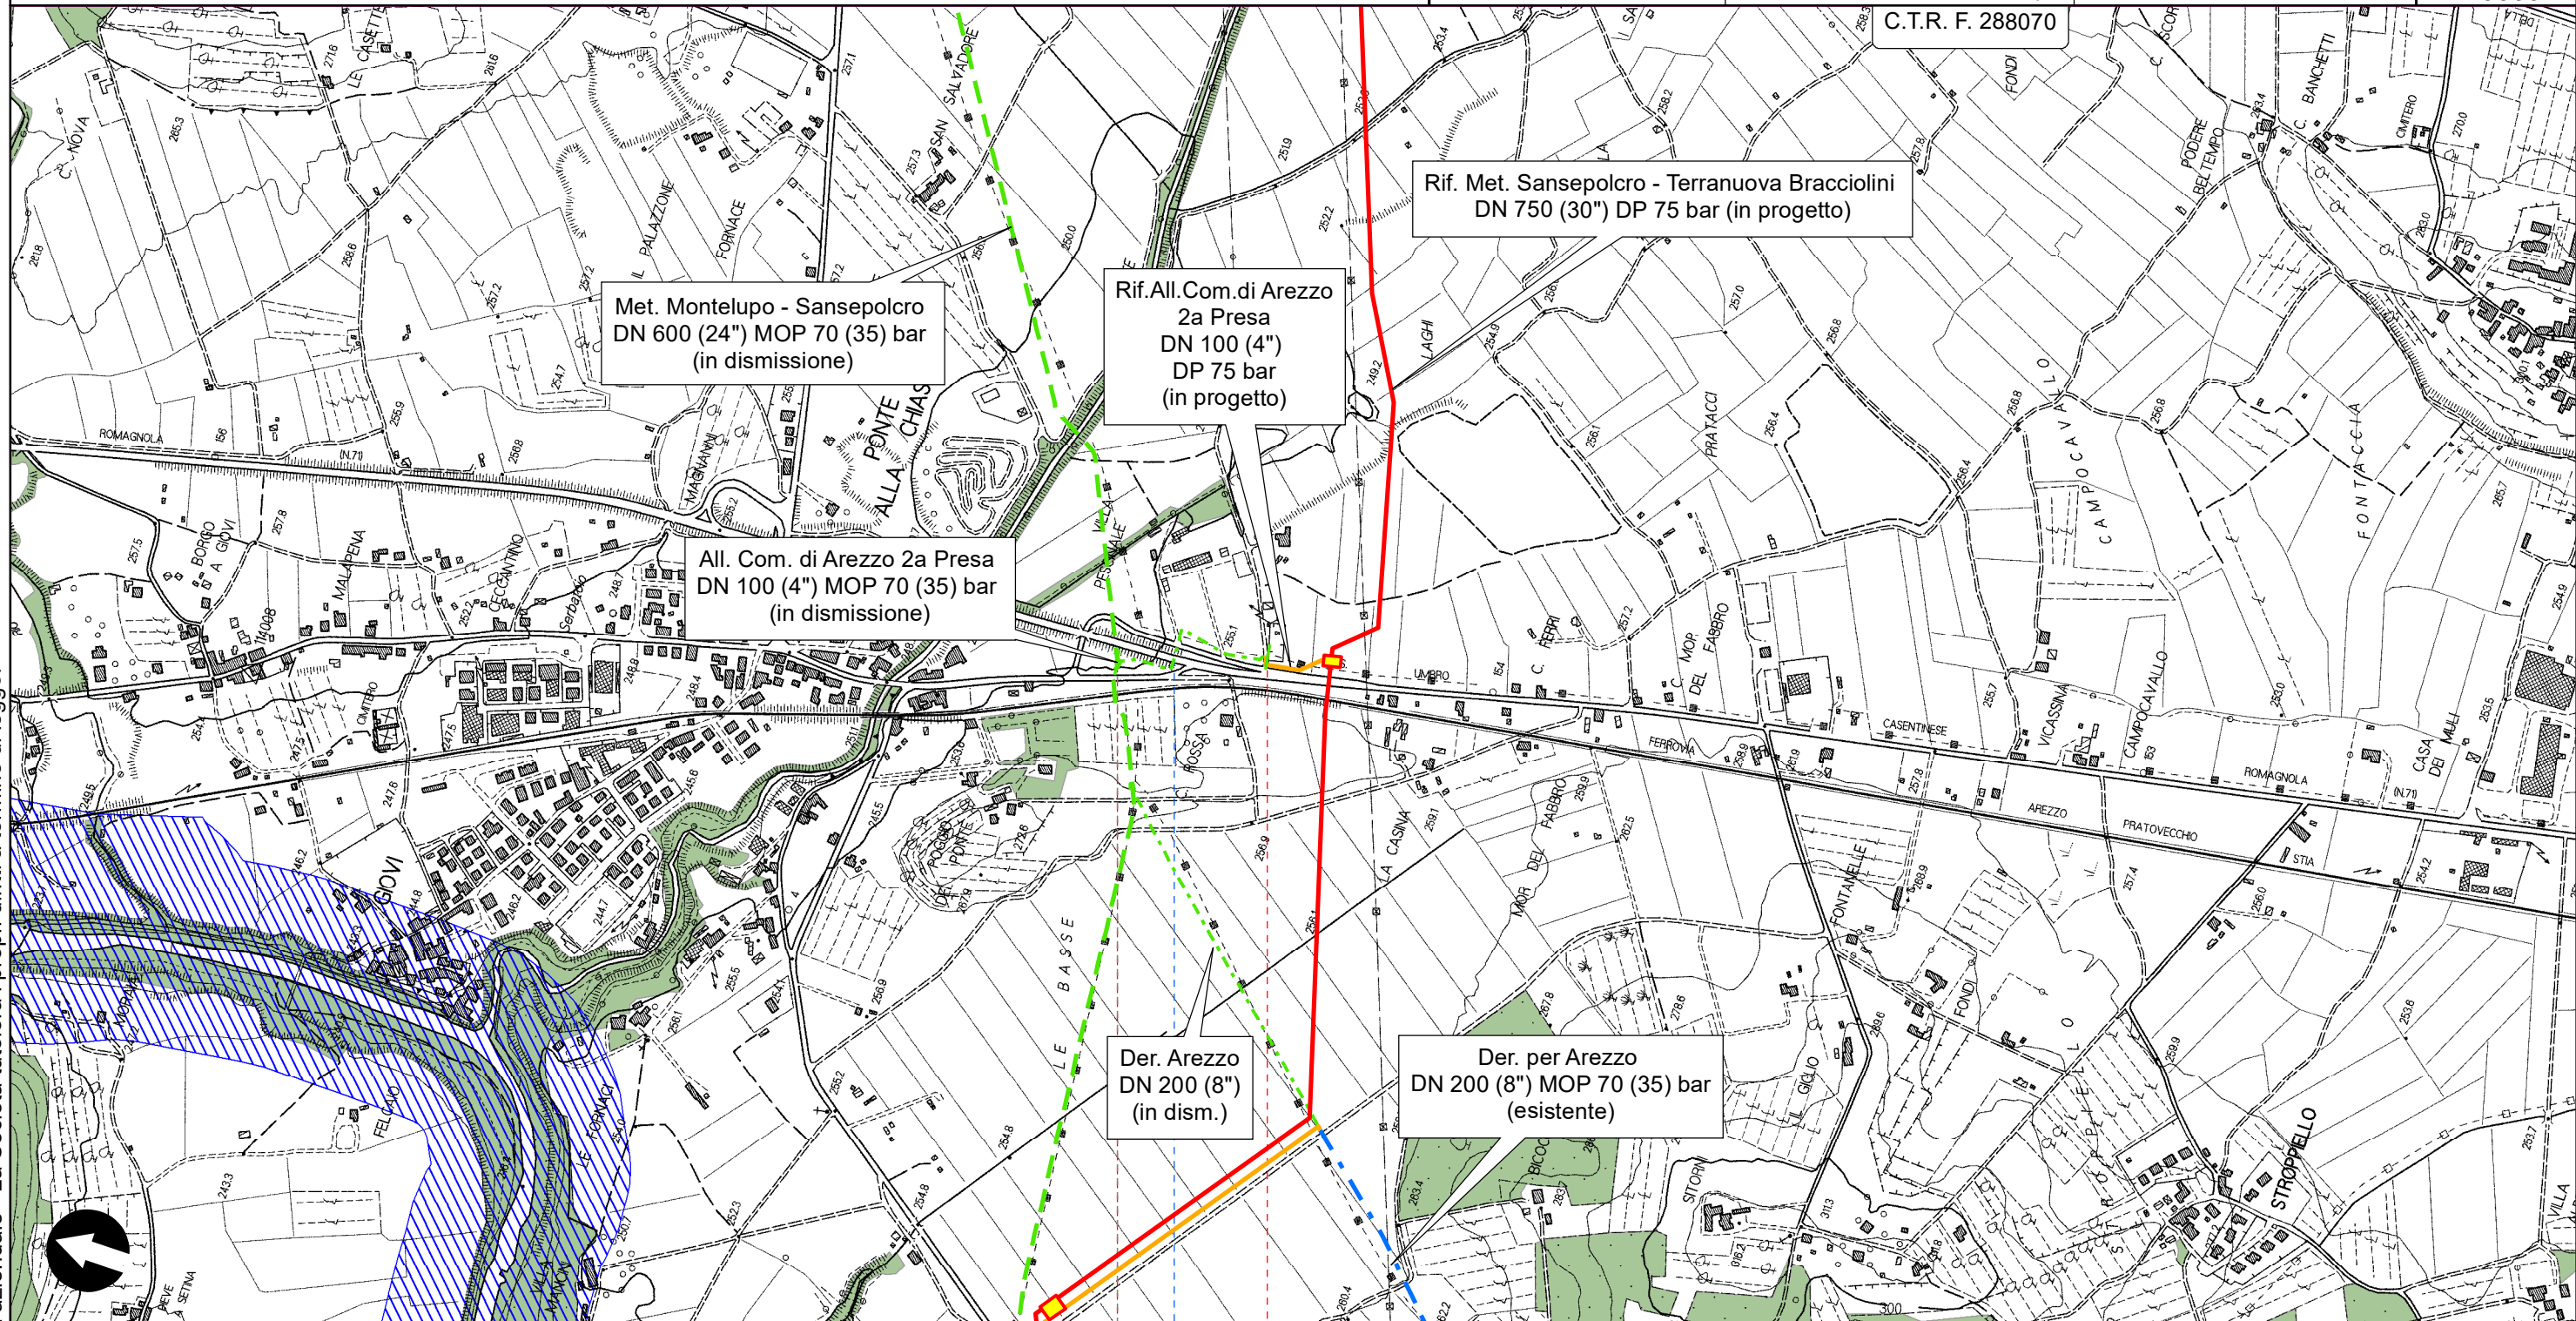

Il presente disegno è di proprietà aziendale - La Società tutelerà i propri diritti a termine di legge.

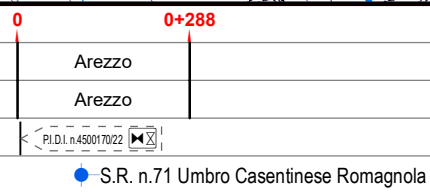




RIFACIMENTO METANODOTTO SANSEPOLCRO - TERRANUOVA BRACCIOLINI

DN 750 (30"), DP 75 bar ED OPERE CONNESSE

Der. Arezzo DN 200 (8") (in dismissione)

STRUMENTI DI TUTELA PAESAGGISTICA

| | | | | | | |
|--------------|-------------------------------------------------------------------------------------|-----------|---|-------------|-------------------------------------------------------|--------------------|
| 0 | FEBBRAIO 2021 | EMISSIONE | G.CALVARESÌ | S.VALENTINI | R.BOZZINI G.GIOVANNINI APPROVATO AUTORIZZATO | Foglio 36 di 40 |
| INDICE | DATA | REVISIONI | ELABORATO | VERIFICATO | | Tav. 15a |
| PROPRIETARIO |  | | PROGETTISTA  | | Dis. PG-PA-150 | Scala 1:10000 |
| | | | Rif. TPDIL: 082669C-100-DW-3252-219 TECHNIP ITALY DIREZIONE LAVORI S.p.A. | | Comm. NR/17143 | |

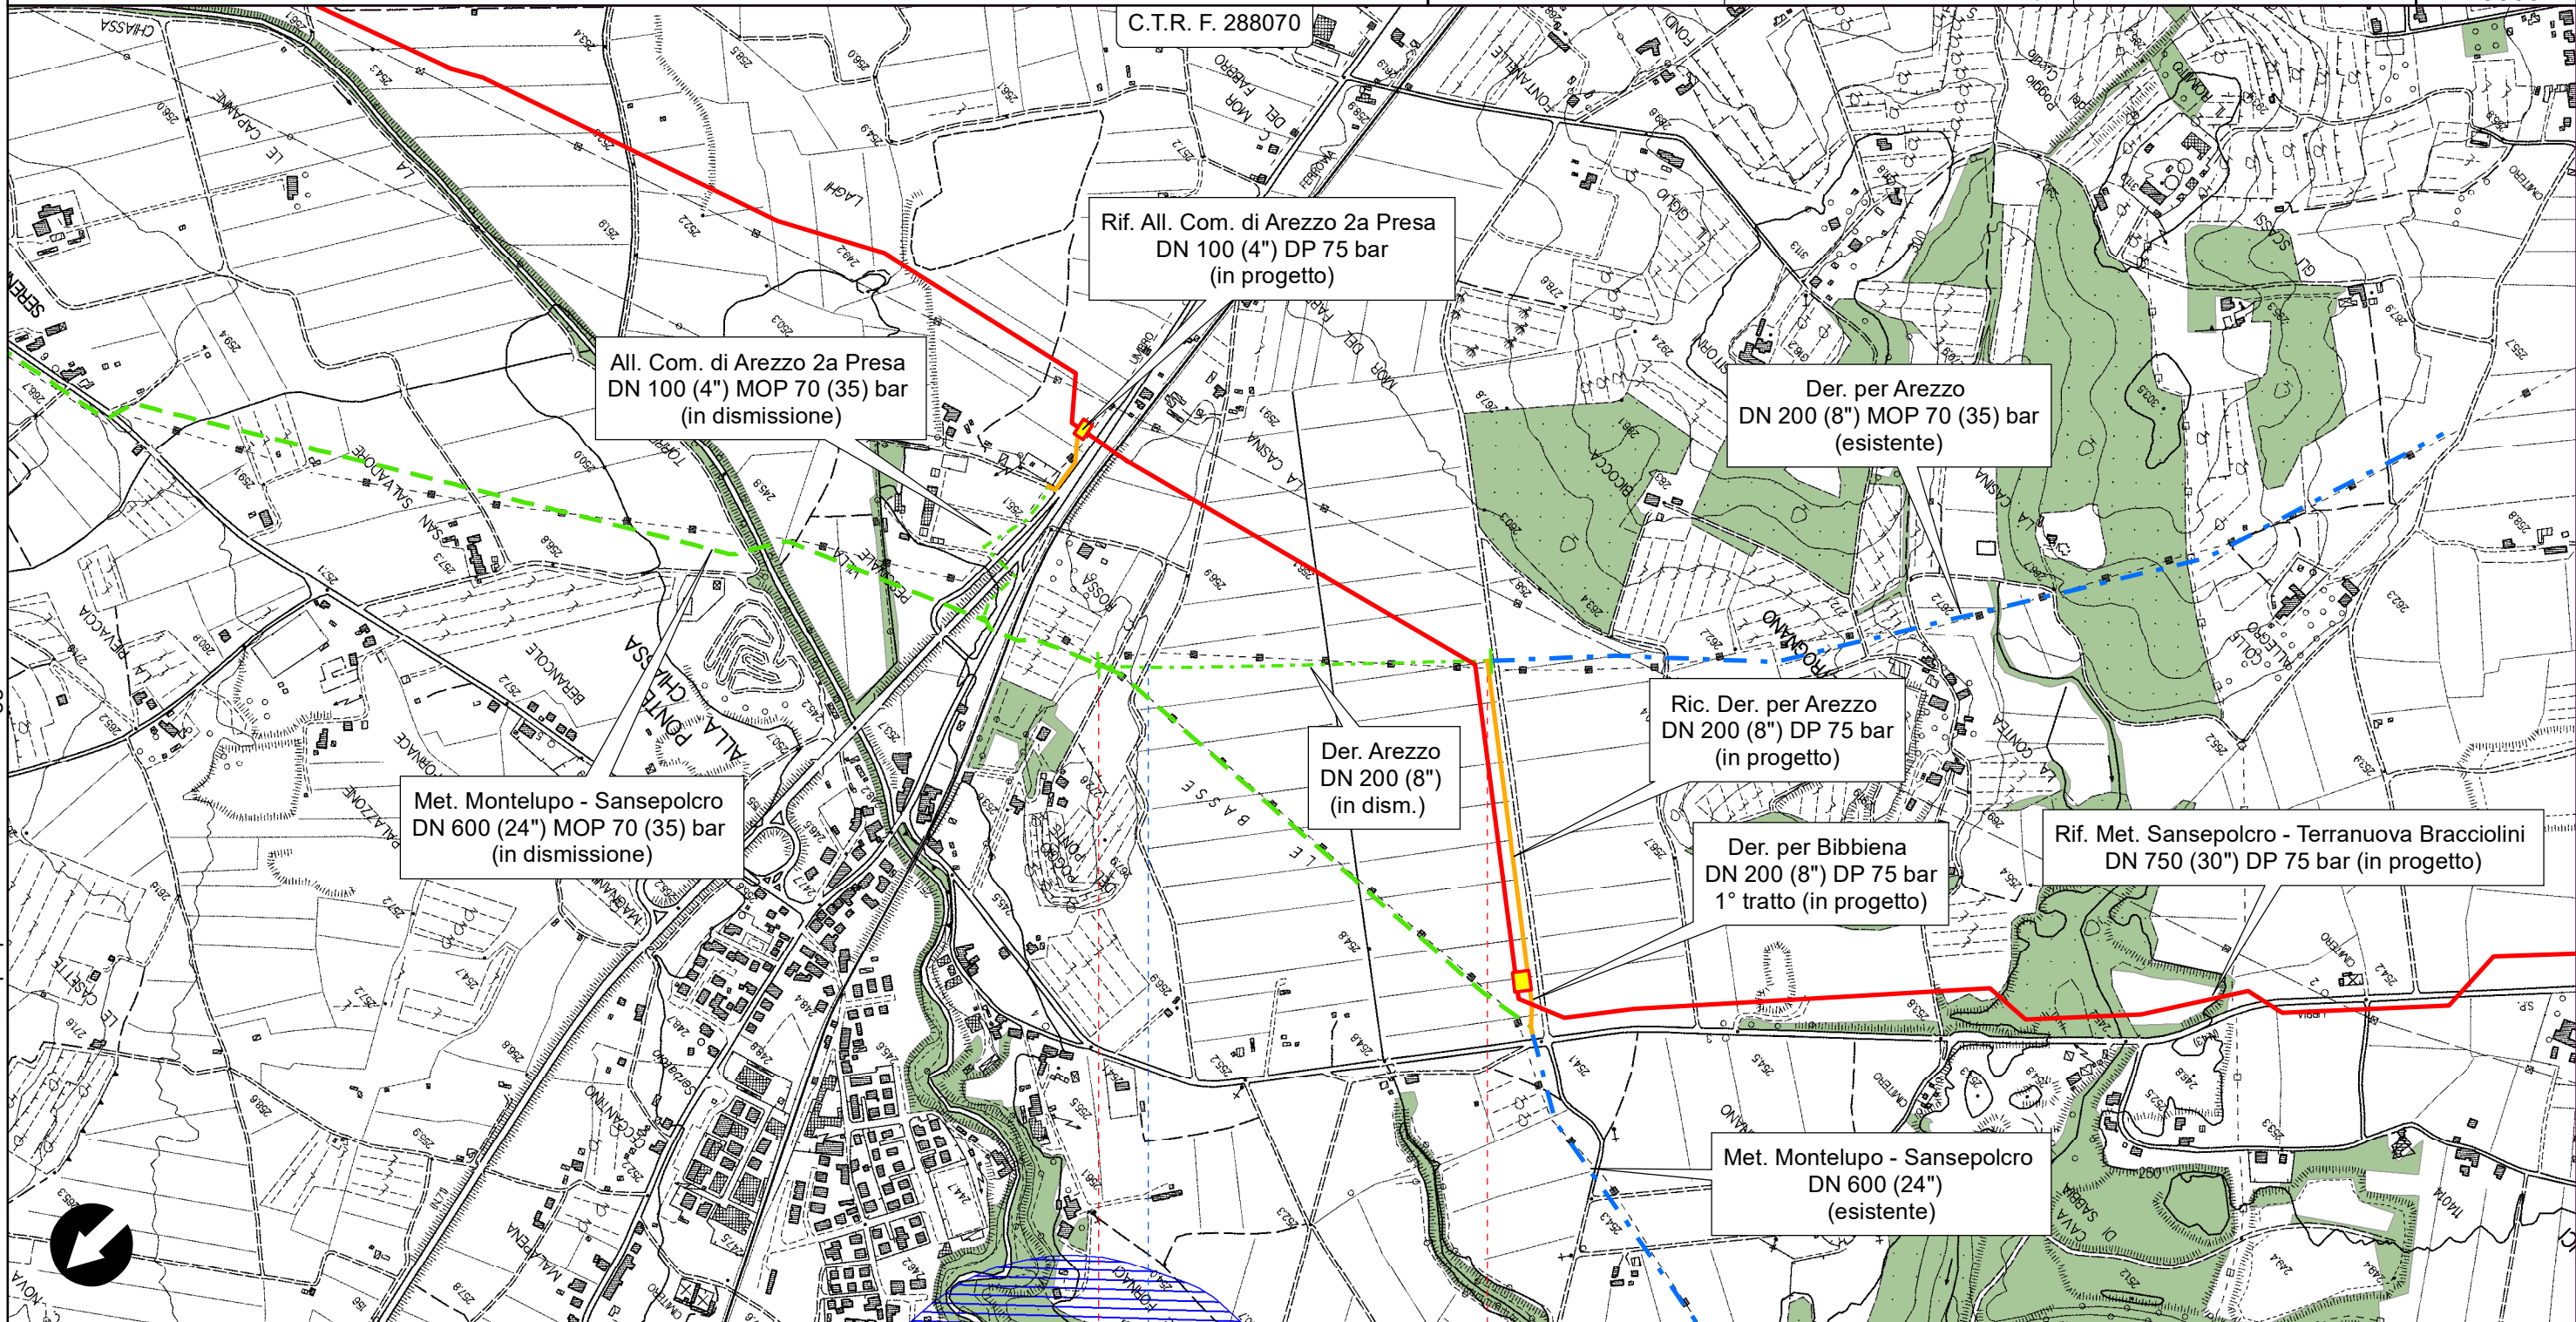

Il presente disegno è di proprietà aziendale - La Società tutelerà i propri diritti a termine di legge.

0 0+588



Arezzo
Arezzo


PI.D.I. n.450017020

RIFACIMENTO METANODOTTO SANSEPOLCRO - TERRANUOVA BRACCIOLINI
DN 750 (30"), DP 75 bar ED OPERE CONNESSE

Der. per Bibbiena DN 150 (6") MOP 70 (35) bar (in dismissione)

STRUMENTI DI TUTELA PAESAGGISTICA

| | | | | | | |
|--------------|-------------------------------------------------------------------------------------|-----------|---|-------------|-------------------------------------------------------|--------------------|
| 0 | FEBBRAIO 2021 | EMISSIONE | G.CALVARESÌ | S.VALENTINI | R.BOZZINI G.GIOVANNINI APPROVATO AUTORIZZATO | Foglio 37 di 40 |
| INDICE | DATA | REVISIONI | ELABORATO | VERIFICATO | | Tav. 16a |
| PROPRIETARIO |  | | PROGETTISTA  | | Dis. PG-PA-150 | Scala 1:10000 |
| | | | Rif. TPDIL: 082669C-100-DW-3252-219 TECHNIP ITALY DIREZIONE LAVORI S.p.A. | | Comm. NR/17143 | |

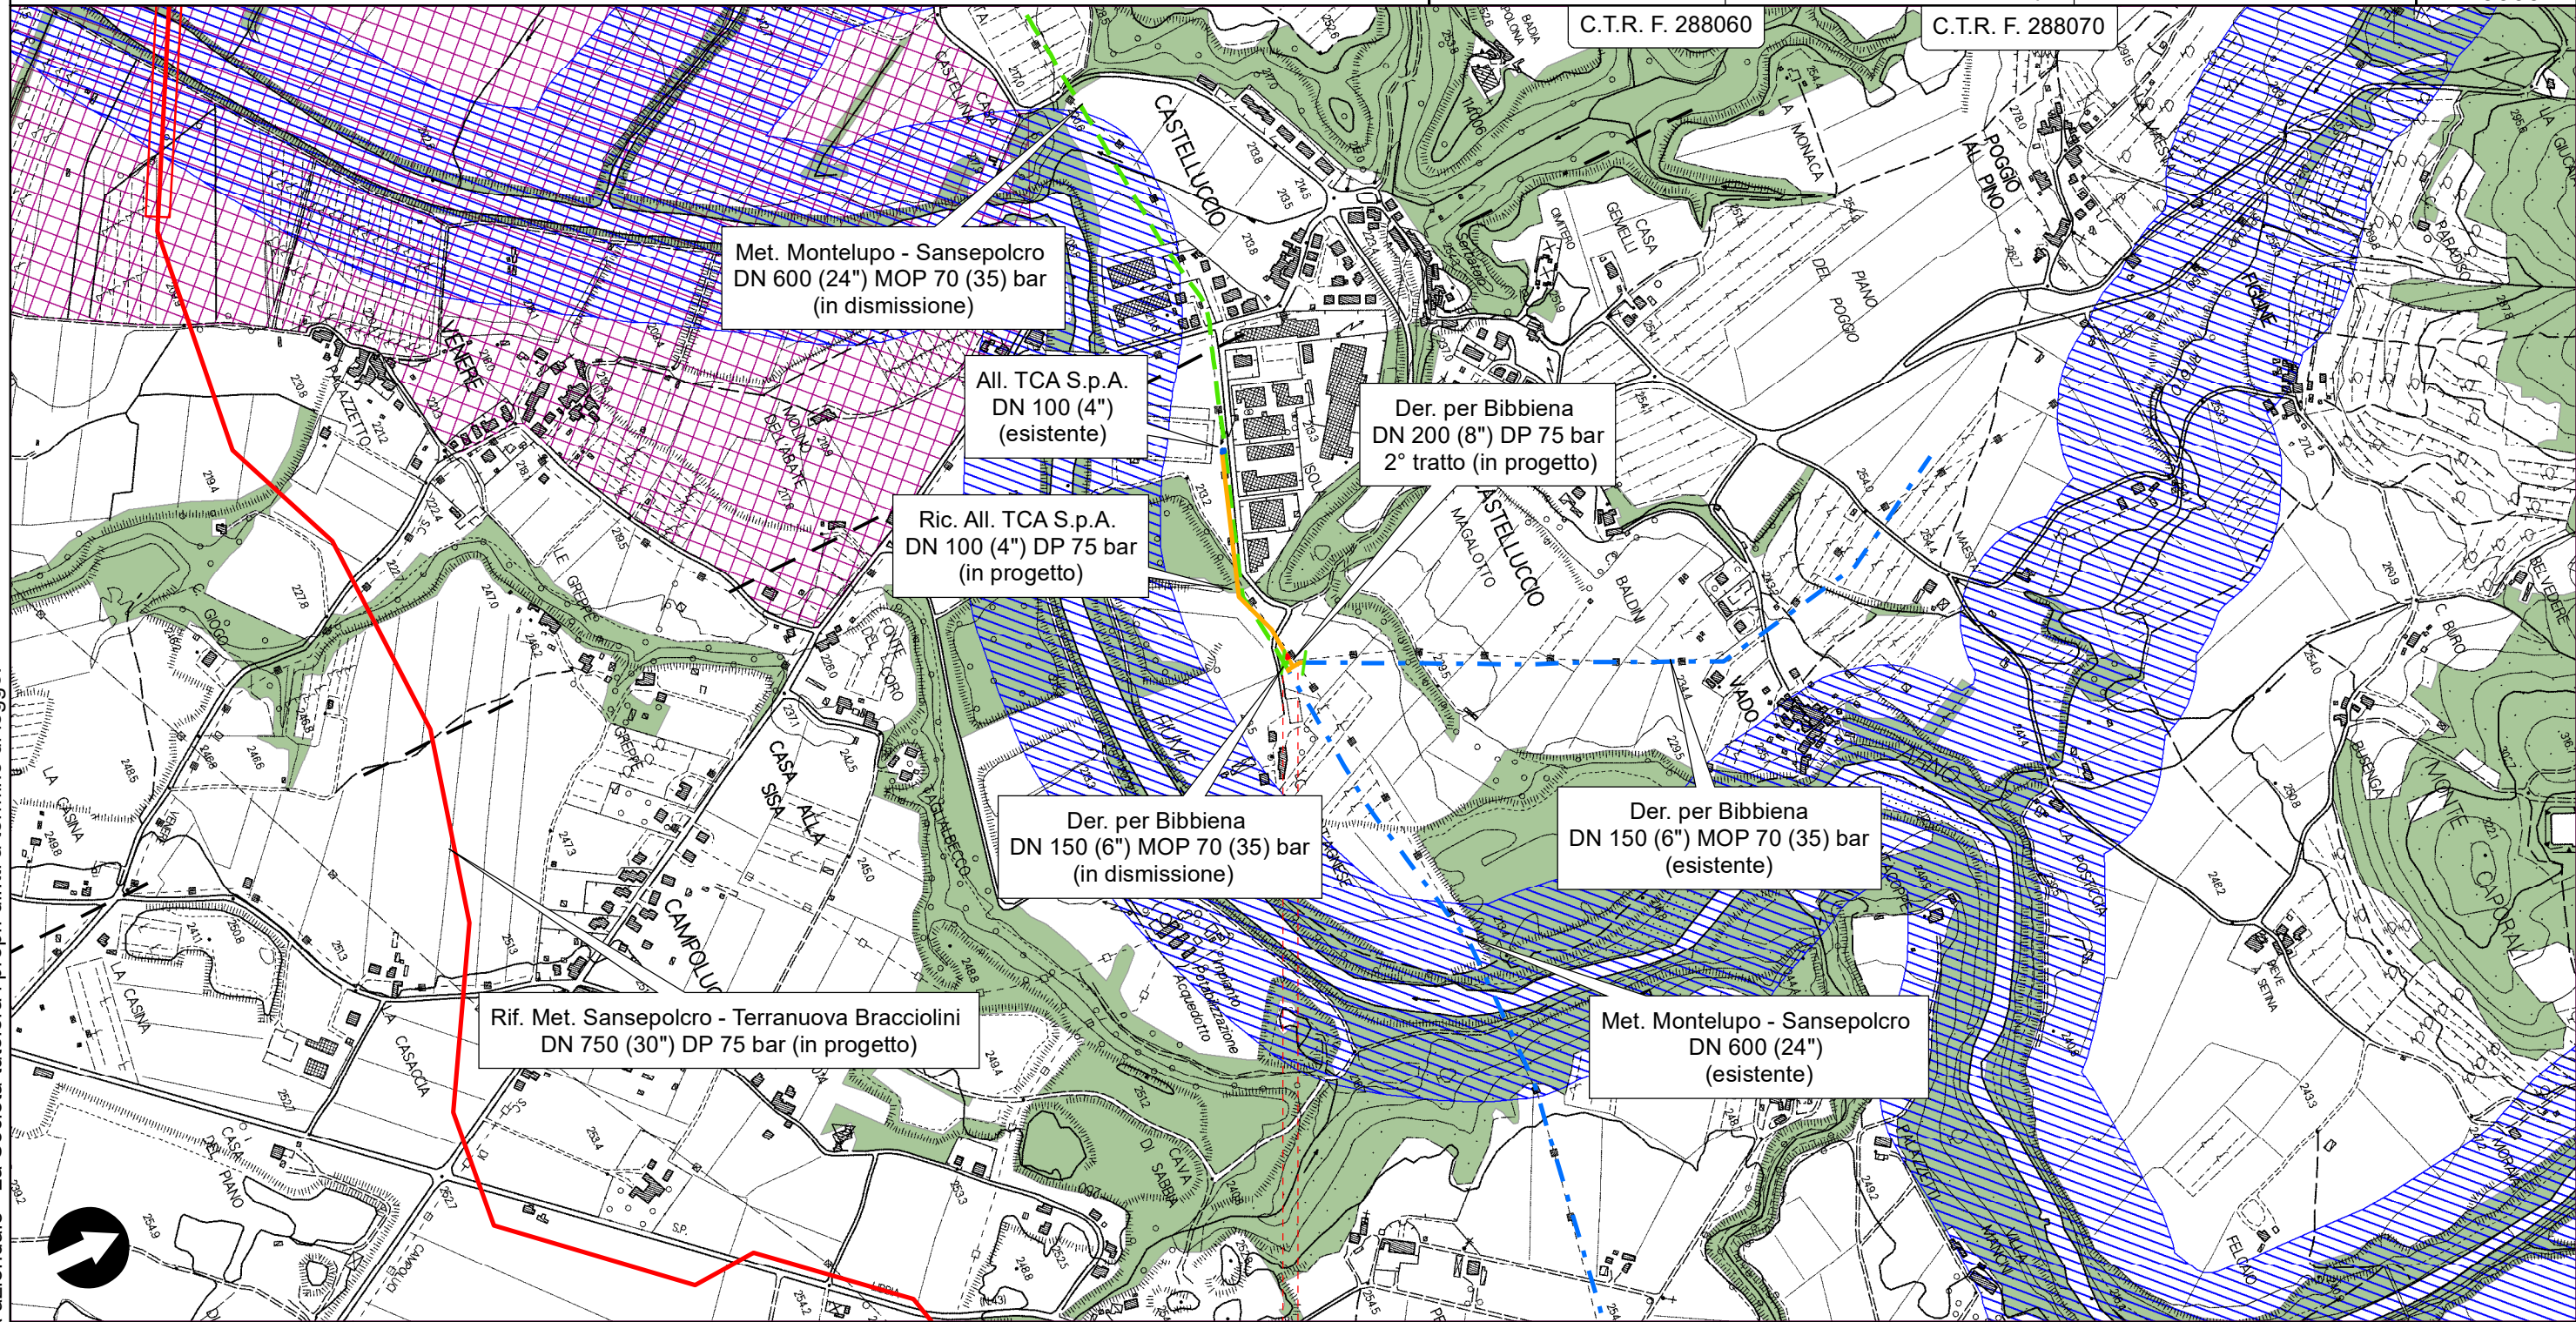

C.T.R. F. 288060

C.T.R. F. 288070

Il presente disegno è di proprietà aziendale - La Società tutelerà i propri diritti a termine di legge.

0+023



Capolona
Arezzo

PI.D.S. n.410/18151

RIFACIMENTO METANODOTTO SANSEPOLCRO - TERRANUOVA BRACCIOLINI
DN 750 (30"), DP 75 bar ED OPERE CONNESSE


All. Com. di Castiglion Fibocchi DN 80 (3") MOP 70 (35) bar (in dismissione)

STRUMENTI DI TUTELA PAESAGGISTICA

| | | | | | | |
|--------------|-------------------------------------------------------------------------------------|-----------|------------------------------------------------------------------------------|-------------------------------------------------------------------------------------|-------------------------------------------------------|--------------------|
| 0 | FEBBRAIO 2021 | EMISSIONE | G.CALVARESÌ | S.VALENTINI | R.ROZZINI G.GIOVANNINI APPROVATO AUTORIZZATO | Foglio 38 di 40 |
| INDICE | DATA | REVISIONI | ELABORATO | VERIFICATO | | Tav. 17a |
| PROPRIETARIO |  | | PROGETTISTA |  | | Scala 1:10000 |
| | | | Dis. | PG-PA-150 | | |
| | | | Comm. | NR/17143 | | |
| | | | Rif. TPDIL: 082669C-100-DW-3252-219 TECHNIP ITALY DIREZIONE LAVORI S.p.A. | | | |

C.T.R. F. 288020

C.T.R. F. 288060

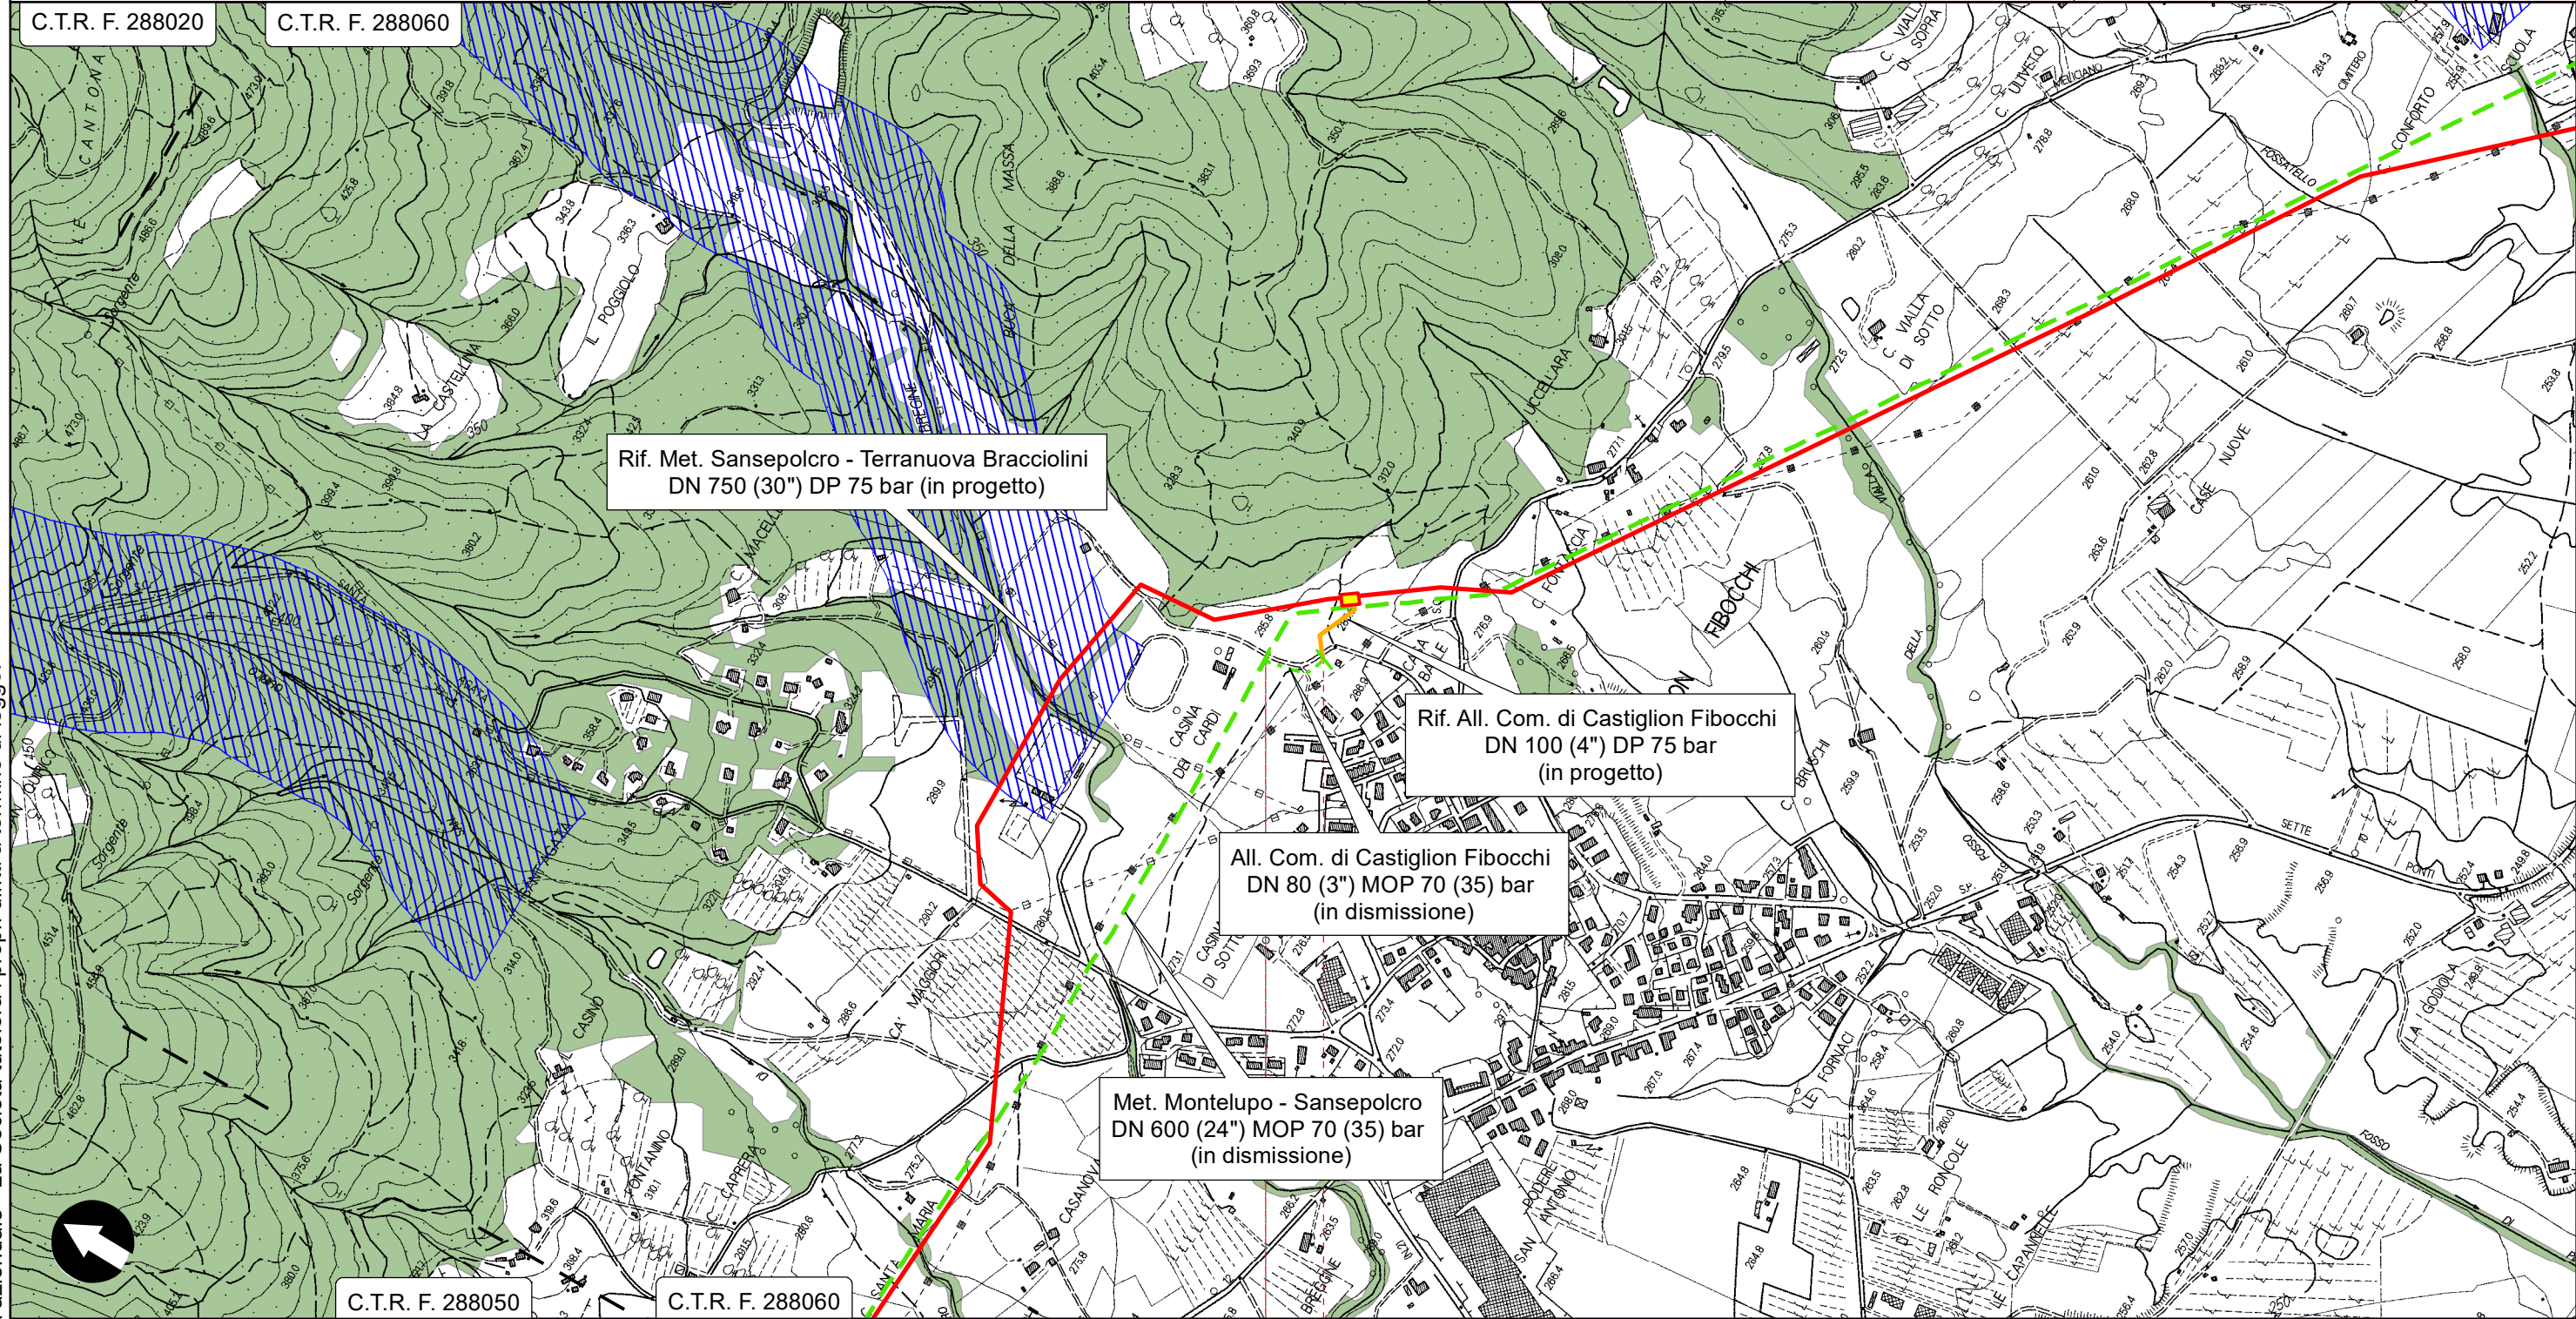

Rif. Met. Sansepolcro - Terranuova Bracciolini
DN 750 (30") DP 75 bar (in progetto)


Rif. All. Com. di Castiglion Fibocchi
DN 100 (4") DP 75 bar
(in progetto)

All. Com. di Castiglion Fibocchi
DN 80 (3") MOP 70 (35) bar
(in dismissione)

Met. Montelupo - Sansepolcro
DN 600 (24") MOP 70 (35) bar
(in dismissione)

C.T.R. F. 288050

C.T.R. F. 288060

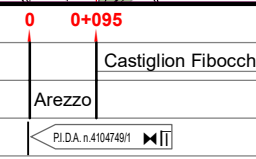


Il presente disegno è di proprietà aziendale - La Società tutelerà i propri diritti a termine di legge.


RIFACIMENTO METANODOTTO SANSEPOLCRO - TERRANUOVA BRACCIOLINI
 DN 750 (30"), DP 75 bar ED OPERE CONNESSE
 All. Com. di Loro Ciuffenna 2a Presa DN 80 (3") MOP 70 (35) bar (in dismissione)

| | | | | | | |
|--------------|---------------|-------------|------------------------------------------------------------------------------|-------------|-------------------------------------------------------|--------------------|
| 0 | FEBBRAIO 2021 | EMISSIONE | G.CALVARESÌ | S.VALENTINI | R.BOZZINI G.GIOVANNINI APPROVATO AUTORIZZATO | Foglio 39 di 40 |
| INDICE | DATA | REVISIONI | ELABORATO | VERIFICATO | | Tav. 18a |
| PROPRIETARIO | | PROGETTISTA | | Dis. | PG-PA-150 | Scala 1:10000 |
| | | | | Comm. | NR/17143 | |
| | | | Rif. TPDIL: 082669C-100-DW-3252-219 TECHNIP ITALY DIREZIONE LAVORI S.p.a. | | | |

STRUMENTI DI TUTELA PAESAGGISTICA

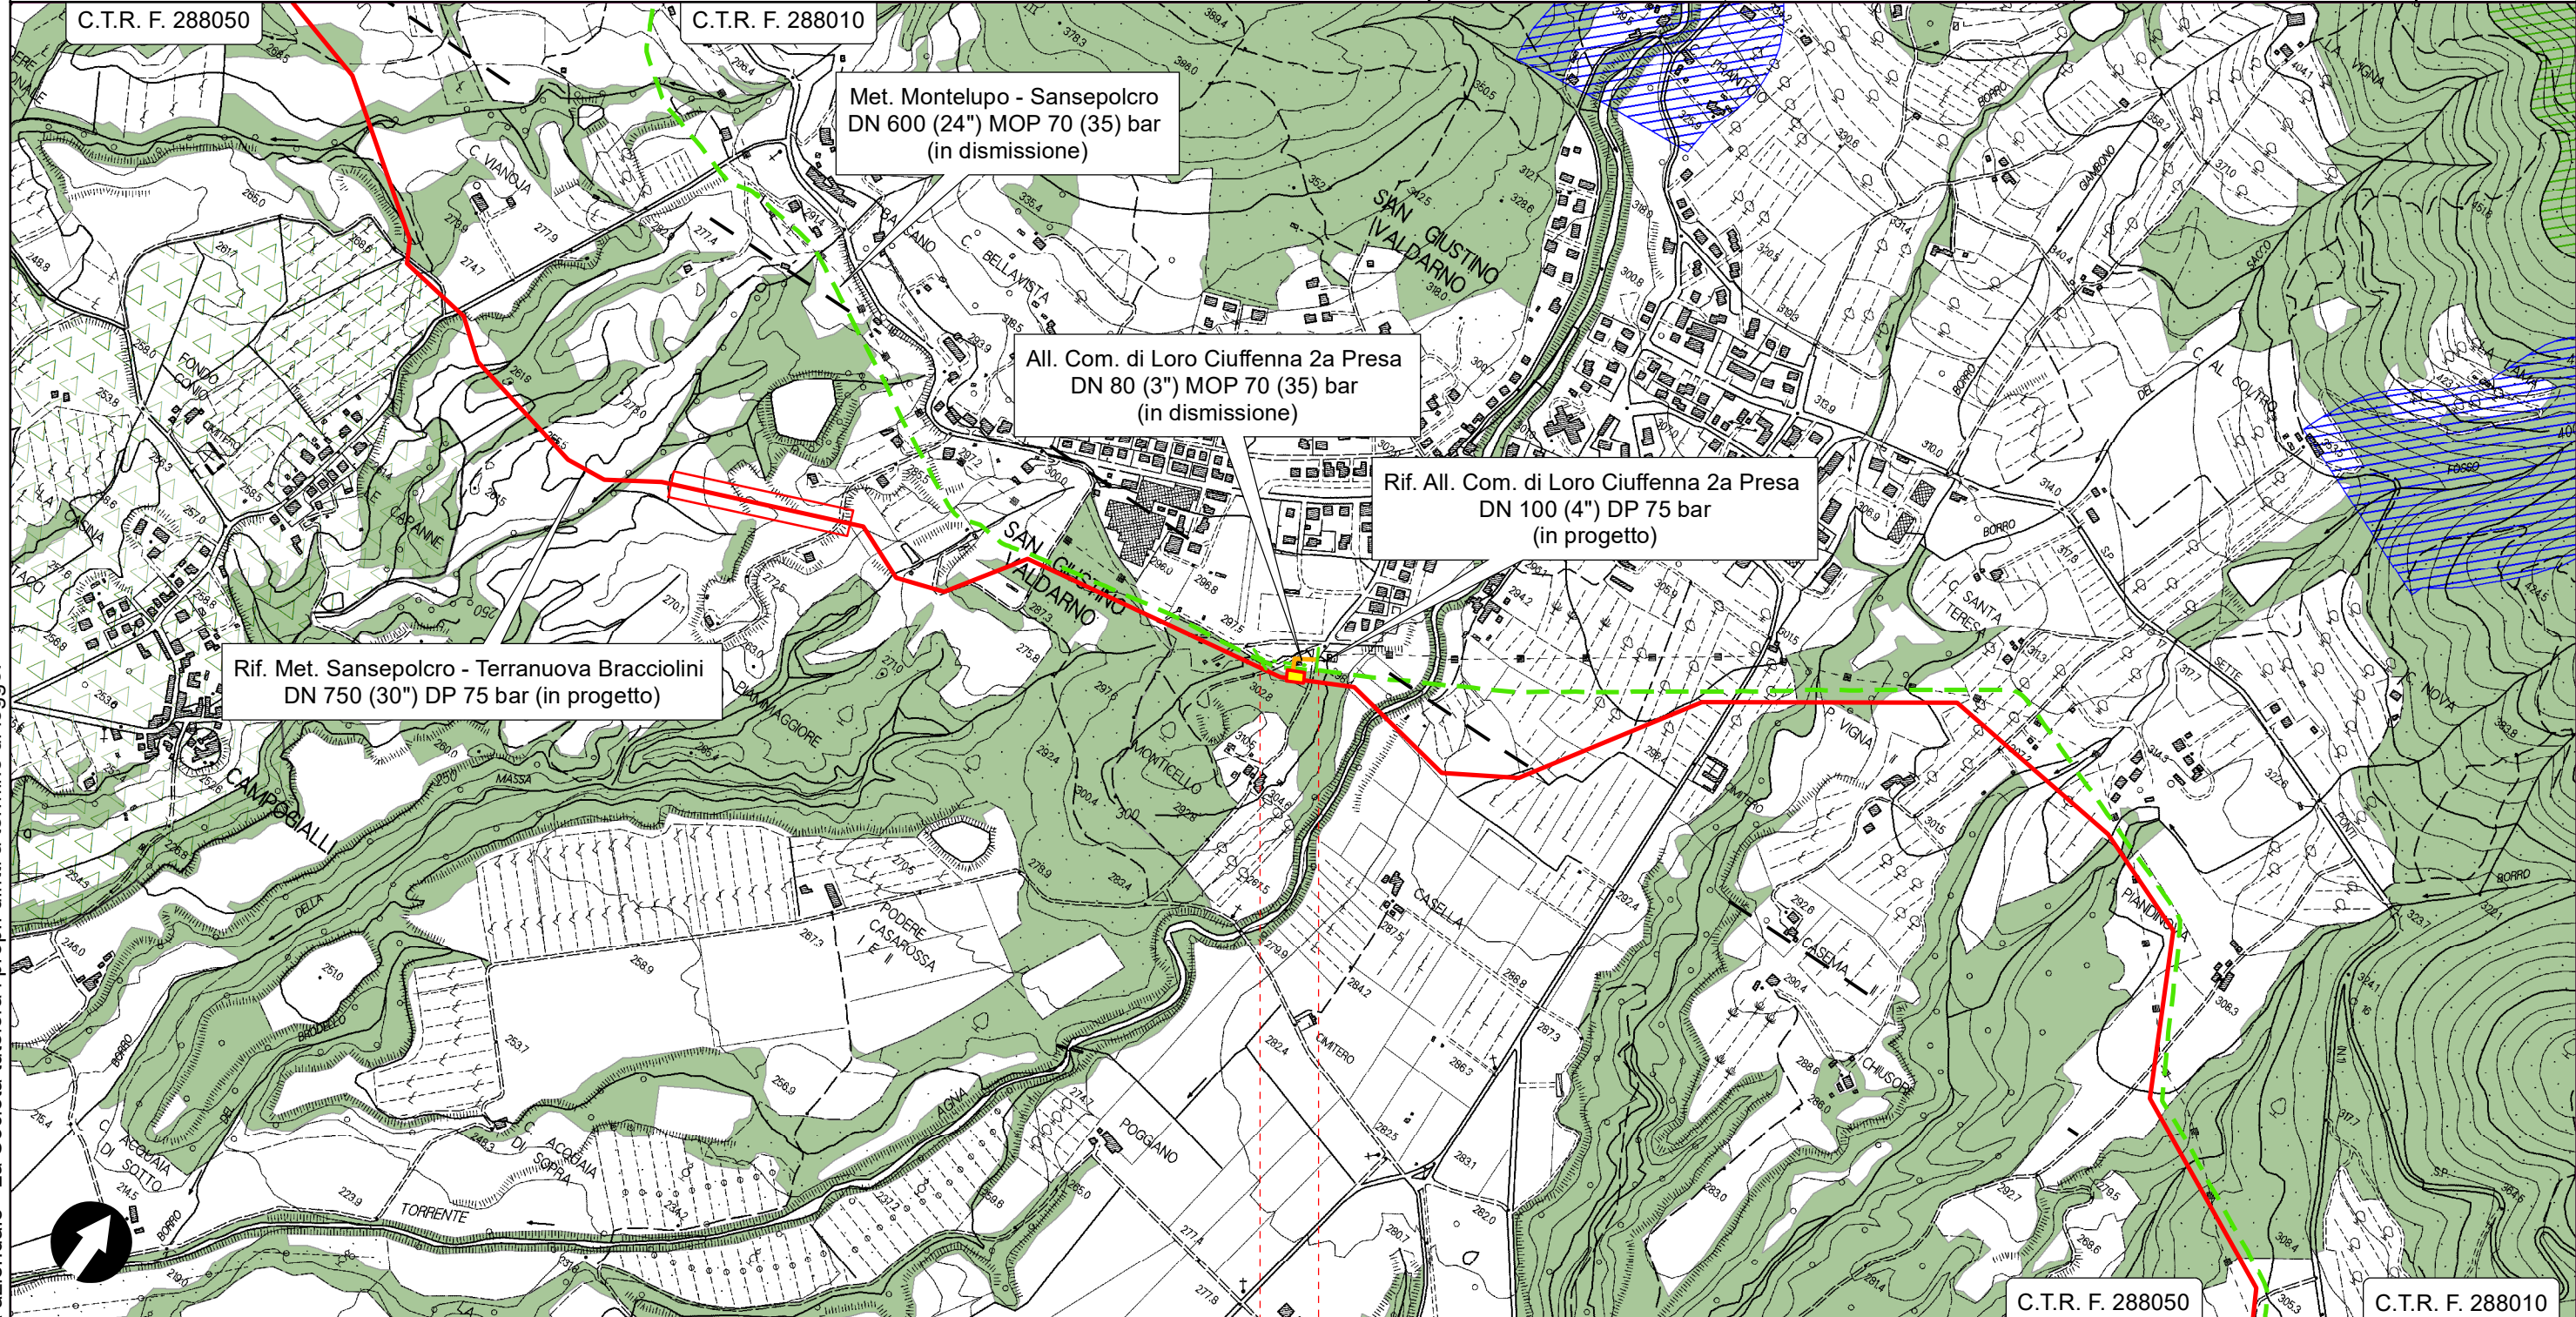



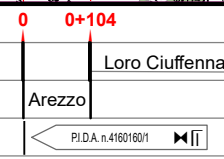
















Il presente disegno è di proprietà aziendale - La Società tutelerà i propri diritti a termine di legge.












| | | | | | |
|-------------------------------------------------------------------------------------|---------------|---|-------------|-----------------------|-------------------------------------------------------|
| 0 | FEBBRAIO 2021 | EMISSIONE | G.CALVARESI | S.VALENTINI | R.BOZZINI G.GIOVANNINI APPROVATO AUTORIZZATO |
| INDICE | DATA | REVISIONI | ELABORATO | VERIFICATO | |
| PROPRIETARIO | | PROGETTISTA | | Dis. PG-PA-150 | |
|  | |  Rif. TPDIL: 082669C-100-DW-3252-219 TECHNIP ITALY DIREZIONE LAVORI S.p.A. | | Comm. NR/17143 | |
| | | | | | Scala 1:10000 |

STRUMENTI DI TUTELA PAESAGGISTICA

SIMBOLOGIA CARTOGRAFICA









- | | |
|---|---|
|  Met. Sansepolcro - Terranuova Bracciolini DN 750 (30") DP 75 bar in progetto |  Trenchless |
|  Condotte derivate in progetto |  Impianti di linea In progetto |
|  Met. Montelupo - Sansepolcro DN 600 (24") MOP 70 (35) bar In dismissione |  Impianti di linea In dismissione |
|  Condotte derivate in dismissione |  Impianti di linea In esercizio |
|  Metanodotti in esercizio |  Aree Impianti stacco-terminale In progetto |
|  Piazzola di stoccaggio tubazioni |  Aree Impianti stacco-terminale In dismissione |
|  Strada di accesso all'Impianto |  Aree Impianti stacco-terminale In esercizio |
|  Adeguamento strade esistenti |  Limite sovrapposizione fogli |
|  Strade di accesso provvisorio |  Variante di tracciato (andamento originario) |
| |  Impianti di linea in variante (posizione originaria) |

SIMBOLOGIA MECCANICA

- | | |
|---|---|
|  Punto di intercettazione di linea (P.I.L.) |  Punto predisposto per il discaggio di allacciamento (P.P.D.A.) |
|  Punto di intercettazione di derivazione importante (P.I.D.I.) |  Punto di sezionamento elettrico terminale (P.S.E.T.) |
|  Punto di intercettazione di derivazione semplice con stacco da P.I.L. (P.I.D.S.) |  Stazione predisposta per lancio e ricevimento PIG |
|  Punto di intercettazione e derivazione semplice con stacco da linea (P.I.D.S.) |  Impianto di riduzione/regolazione della pressione |
|  Punto di intercettazione con discaggio di allacciamento (P.I.D.A.) | |

LEGENDA DEI VINCOLI

Beni culturali e paesaggistici (D. Lgs. 42/04)

 -  Immobili ed aree di notevole interesse pubblico (art.136)
- Aree tutelate per legge (Art. 142):**
-  Territori costieri (lett. a) e contermini ai laghi (lett. b) per una fascia di 300 m dalla linea di battigia. Fiumi, torrenti e corsi d'acqua (lett. c) iscritti agli elenchi previsti dal T.U. approvato con R.D. 1775 e relative sponde per una fascia di 150 m
-  Montagne eccedenti 1600 m per la catena Alpina e 1200 m per quella Appenninica e le isole (lett. d) Ghiacciai e circhi glaciali (lett. e)
-  Parchi e riserve nazionali e regionali ed i territori di protezione esterna dei parchi (lett. f)
-  Territori ricoperti da foreste e boschi, ancorchè percorse dal fuoco, e quelli sottoposti a vincolo di rimboschimento (lett. g)
-  Aree assegnate ad Università o gravate da usi civici (lett.h)
-  Zone umide incluse nell'elenco di cui al DPR 448/76 (lett. l)
-  Zone di interesse archeologico (lett. m)

Il presente disegno è di proprietà aziendale - La Società tutelerà i propri diritti a termine di legge.

| | |
|--------------------------|-----------------------------------------------------------------|
| Progressiva Chilometrica | |
| Comuni | |
| Province | |
| Impianti | TIPO - N. Progr. Km TIPO - N. ESISTENTE |
| Attraversamenti | Tipologia attraversata (SS n.**, corso d'acqua, ferrovia, ecc.) |
| Strade - Piste | ACCESSO IMPIANTI ADEGUAMENTI STRADE STRADE PROVVISORIE |
| Allargamenti | ALLARGAMENTI |
| Piazzole tubazioni | NUMERO PIAZZOLA Pn |
| Opere Civili | OPERE CIVILI n Traversali n Longitudinali |