ARMATURA MURI TIPO C

(SCALA 1 : 50)

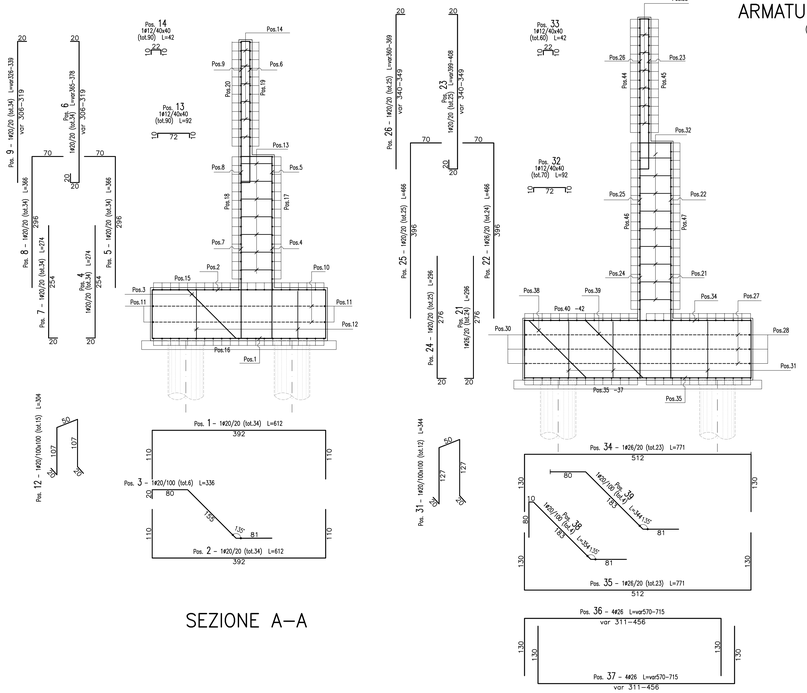

SEZIONE A–A

SEZIONE B–B

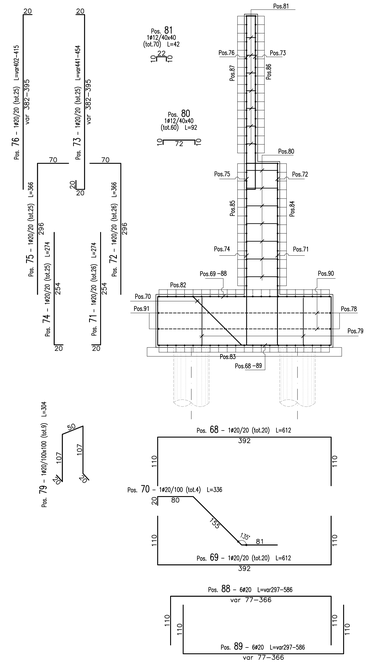

SEZIONE C–C

ARMATURA MURI TIPO D

(SCALA 1 : 50)

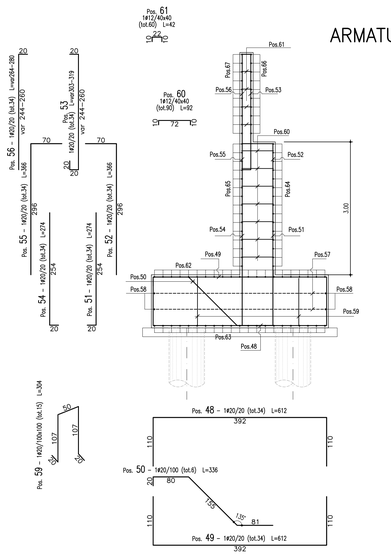

SEZIONE D–D

CALCESTRUZZO (UNI EN 206–1):
MAGRONI:
– *CLASSE DI RESISTENZA C12/15*

STRUTTURE DI FONDAZIONE/ELEVAZIONE:
– *CLASSE DI RESISTENZA C32/40 (UNI 9858)*
– *CLASSE DI ESPOSIZIONE XA2 (UNI EN 206–1)*
– *CLASSE DI CONSISTENZA S4 (UNI 9418)*
– *COPRIFERRO 40mm*

DIAMETRO MAX DEGLI AGGREGATI 32 mm

ACCIAIO PER C.A.:

– *Fe B 44 K Controllato in stabilimento saldabile*

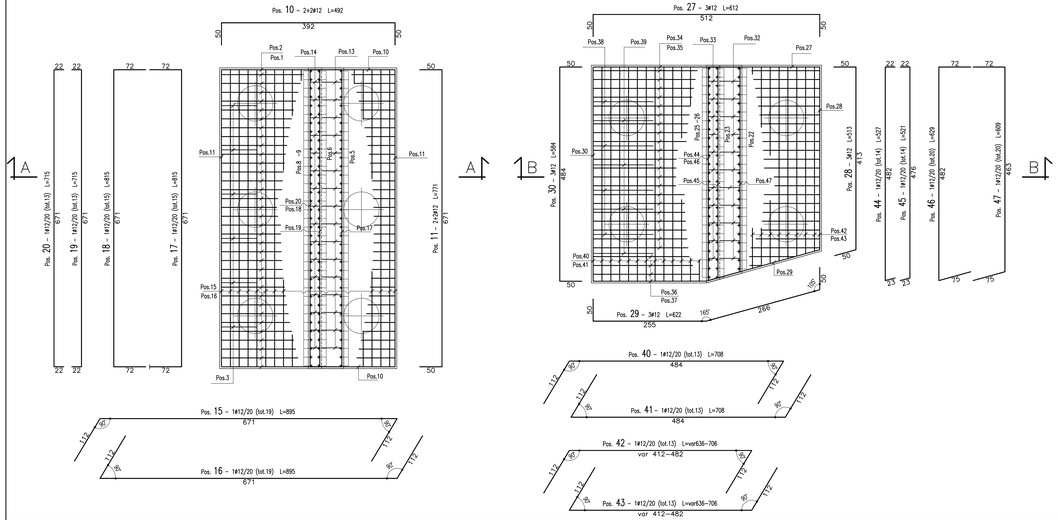

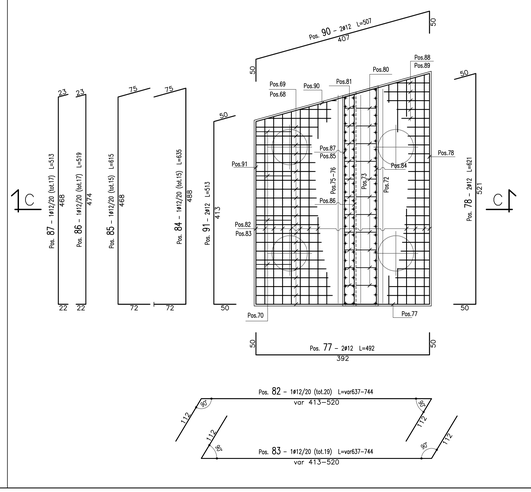

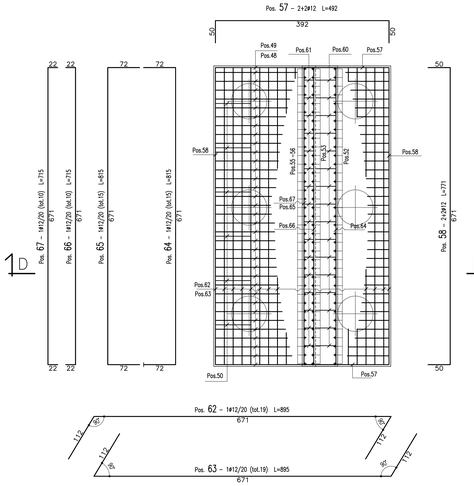

ANAS S.p.A.
DIREZIONE CENTRALE PROGRAMMAZIONE PROGETTAZIONE

PA 12/09
CORRIDOIO PLURIMODALE TIRRENICO - NORD EUROPA
ITINERARIO AGRIGENTO - CALTANISSETTA - A19
S.S. N° 640 "DI PORTO EMPEDOCLE"
AMMODERNAMENTO E ADEGUAMENTO ALLA CAT. B DEL D.M. 5.11.2001
Dal km 44+000 allo svincolo con l'A19

PROGETTO ESECUTIVO

Contraente Generale: Empedocle s.c.p.a.

OPERE IDRAULICHE
Tombini Scatolari - Asse Principale

Tombino Monte Stretto - 18.00x5.70 al Km 23+477.96 - Armatura Muri
Tav. 2/3

Codice Unico Progetto (CUP) : F91B09000070001

Codice Elaborato: PA12_09 - E 1 4 3 S V 2 0 8 T S 0 2 H B B 1 1 9 A

Scala: 1:50

REV.	DATA	DESCRIZIONE	REDATTO	VERIFICATO	APPROVATO	AUTORIZZATO
F						
E						
D						
C						
B						
A	Ottobre 2011	EMISSIONE	M. SALENTINO	R.CAPOCCHI	M. LITI	P. PAGLINI

Responsabile del procedimento: Ing. MAURIZIO LITI

Il Progettista: Dott. Ing. GIAN LUCA MENCHI – ORDINE DEGLI INGEGNERI DI FIRENZE N° 4553

Il Consulente per la verifica del progetto: Ing. ROBERTO CAPOCCHI – ORDINE DEGLI INGEGNERI DI ROMA N° 19227

Il Geologo: Dott. Geol. D'ANGELO MAURIZIO N. 1607 – ORDINE REGIONALE DEI GEOLOGI DI SICILIA

Il Coordinatore per la sicurezza in fase di progetto: Ing. ALESSANDRO SANTIFFO – ORDINE INGEGNERI ROMA N° 14853

Il Direttore dei lavori: Dott. Ing. PEPPINO AGNELLO – ORDINE INGEGNERI ROMA N° 14447