PROFILO
(SCALA 1:100)

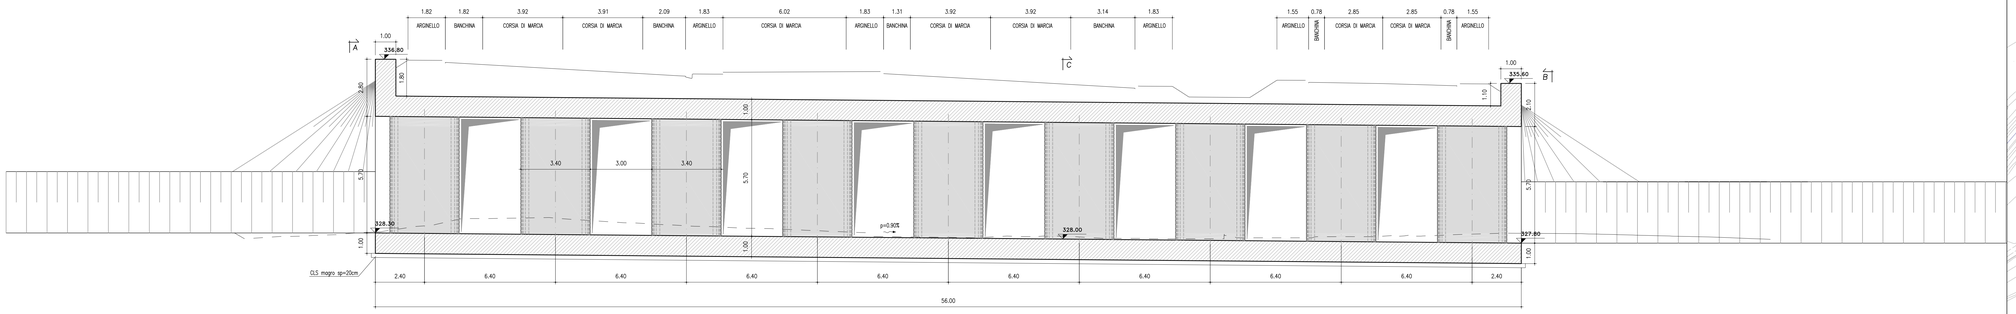

SEZ. A–A
(SCALA 1:100)

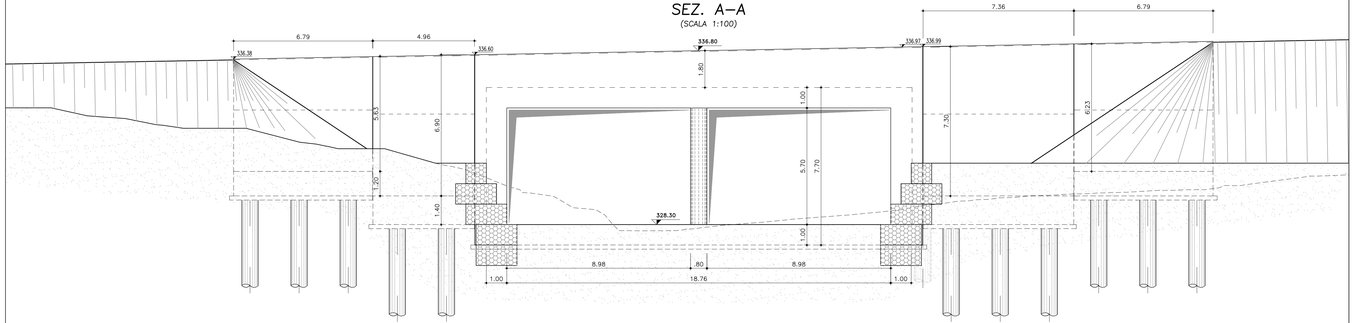

SEZ. C–C
(SCALA 1:100)

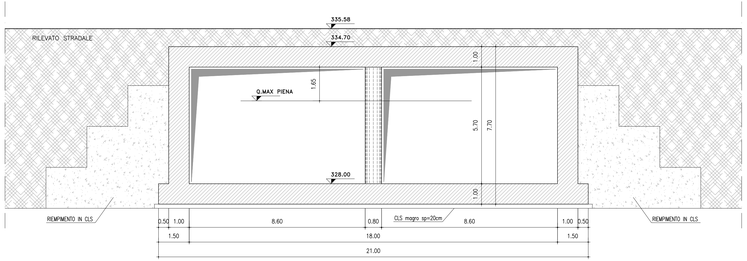

SEZ. B–B
(SCALA 1:100)

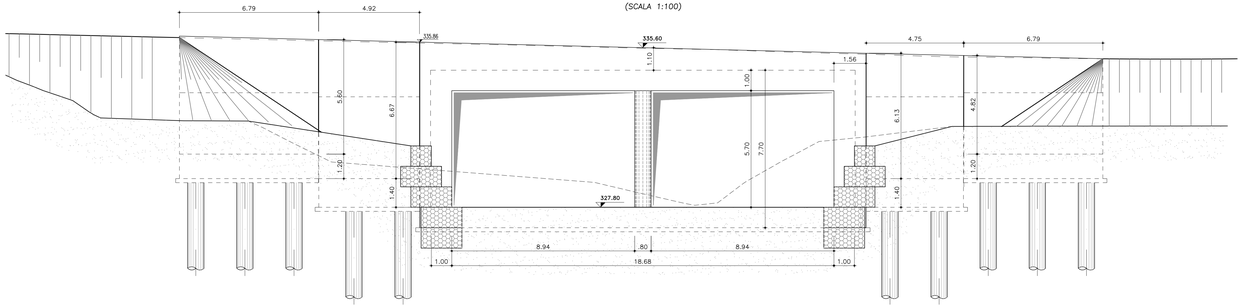

CALCESTRUZZO (UNI EN 206–1):
MAGRONI:
– *CLASSE DI RESISTENZA C12/15*

STRUTTURE DI FONDAZIONE/ELEVAZIONE:
– *CLASSE DI RESISTENZA C32/40 (UNI 9858)*
– *CLASSE DI ESPOSIZIONE XA2 (UNI EN 206–1)*
– *CLASSE DI CONSISTENZA S4 (UNI 9418)*
– *COPRIFERRO 40mm*

DIAMETRO MAX DEGLI AGGREGATI 32 mm

ACCIAIO PER C.A.:
– *Fe B 44 K Controllato in stabilimento saldabile*

INQUADRAMENTO
(SCALA 1:1000)

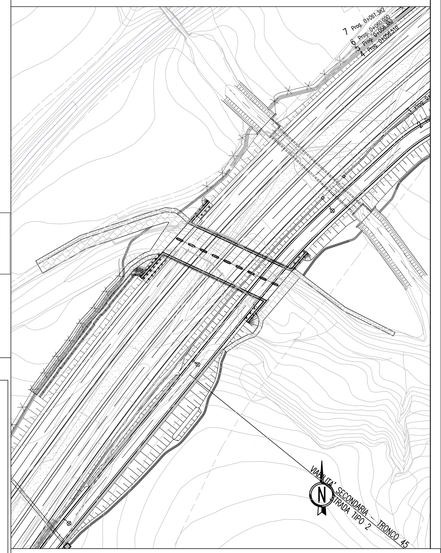

ANAS S.p.A.
DIREZIONE CENTRALE PROGRAMMAZIONE PROGETTAZIONE

PA 12/09
CORRIDOIO PLURIMODALE TIRRENICO - NORD EUROPA
ITINERARIO AGRIGENTO - CALTANISSETTA - A19
S.S. N° 640 "DI PORTO EMPEDOCLE"
AMMODERNAMENTO E ADEGUAMENTO ALLA CAT. B DEL D.M. 5.11.2001
Dal km 44+000 allo svincolo con IA19

PROGETTO ESECUTIVO

Contraente Generale: mpedocle s.c.p.a.

OPERE IDRAULICHE
Tombini Scatolari - Asse Principale

Tombino Monte Stretto - 18.00x5.70 al Km 23+477.96 - Carpenteria - Tav.2/2

Codice Unico Progetto (CUP) : F91B09000070001

Codice Elaborato: PA12_09 - E 1 4 3 S V 2 0 8 T S 0 2 H B X 0 1 0 B

Scala: Varie

REV.	DATA	DESCRIZIONE	REDATTO	VERIFICATO	APPROVATO	AUTORIZZATO
F						
E						
D						
C						
B	Ottobre 2011	Rif. Istruttoria prot. CDG-0141142-P del 19/10/11	A. SALVAGO	R.CAPOCCHI	M. LITI	P. PAGLINI
A	Aprile 2011	EMISSIONE	A. SALVAGO	A. TURSO	M. LITI	P. PAGLINI

Responsabile del procedimento: Ing. MAURIZIO CRISTOFANI

Il Progettista: Dott. Ing. GIAN LUCA GIOVANNETTI – ORDINE DEGLI INGEGNERI DI FIRENZE N° 4933

Il Consulente: Ing. ROBERTO CAPOCCHI – ORDINE DEGLI INGEGNERI DI NAPOLI N° 14857

Il Geologo: Dott. Geol. D'ANGELO MAURIZIO N. 167 – ORDINE REGIONALE DEI GEOLOGI DELLA SICILIA

Il Coordinatore per la sicurezza in fase di progetto: Ing. ALESSANDRO SILVANO GERARDO GIANNONE – ORDINE INGEGNERI DI ROMA N° 14853

Il Direttore dei lavori: Dott. Ing. PEPPINO MARASCO – ORDINE INGEGNERI DI ROMA N° 14447