Sezioni progetto

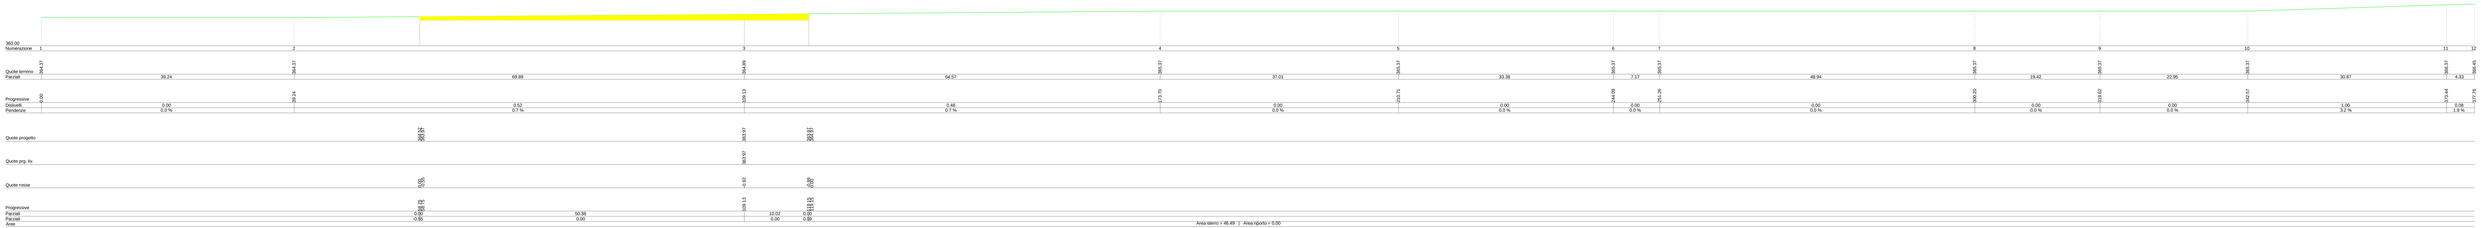

Sez_1

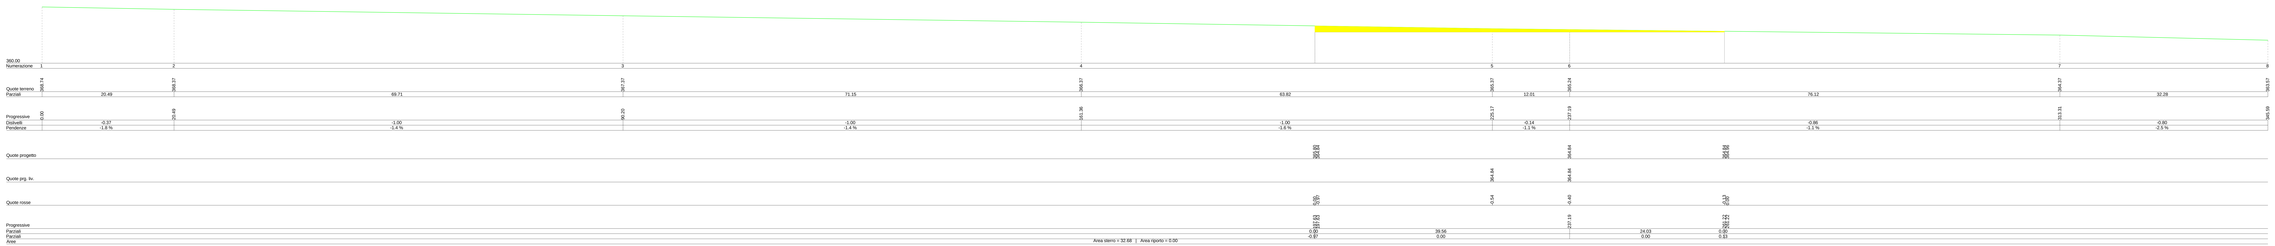

Sez_2

Scala 1:200

REGIONE BASILICATA	COMUNE DI VENOSA (PZ) COMUNE DI MONTEMILONE (PZ)	Provincia Potenza

PROGETTO DEFINITIVO RELATIVO ALLA REALIZZAZIONE DI UN IMPIANTO EOLICO COSTITUITO DA 7 AEROGENERATORI E DALLE RELATIVE OPERE DI CONNESSIONE ALLA R.T.N. IMPIANTO "Bruno"- Potenza 42,7 MW Comuni di Montemilone- Venosa (PZ)

Sezioni trasversali DI PROGETTO
Area Stazione elettrica e opere di connessione

ELABORATO
A.16.a.17.10

PROPONENTE:

millek

MILLEK S.R.L.
Via Cesare Cantù 2 Palmo. 52
20124 Milano (MI)
P.IVA 08762062965
MAIL: info@millek.it
PEC: posmaster@pec.millek.it

PROGETTO E SIA:

ATECH

E DIRETTORE TECNICO
Dott. Ing. Orazio Tricarico

ORDINE DEGLI INGEGNERI DELLA PROVINCIA DI POTENZA
Ing. Orazio TRICARICO
Sez. A - 4365

CONSULENZA:

0	MAR 2021	A.A. - O.T.	A.A. - O.T.	A.A. - O.T.	Riu/ Nota Dg Ambiente Energia Regione Basilicata prot. 0002896 c.0.2.0.0.2021
EM.REV.	DATA	REDATTO	VERIFICATO	APPROVATO	DESCRIZIONE