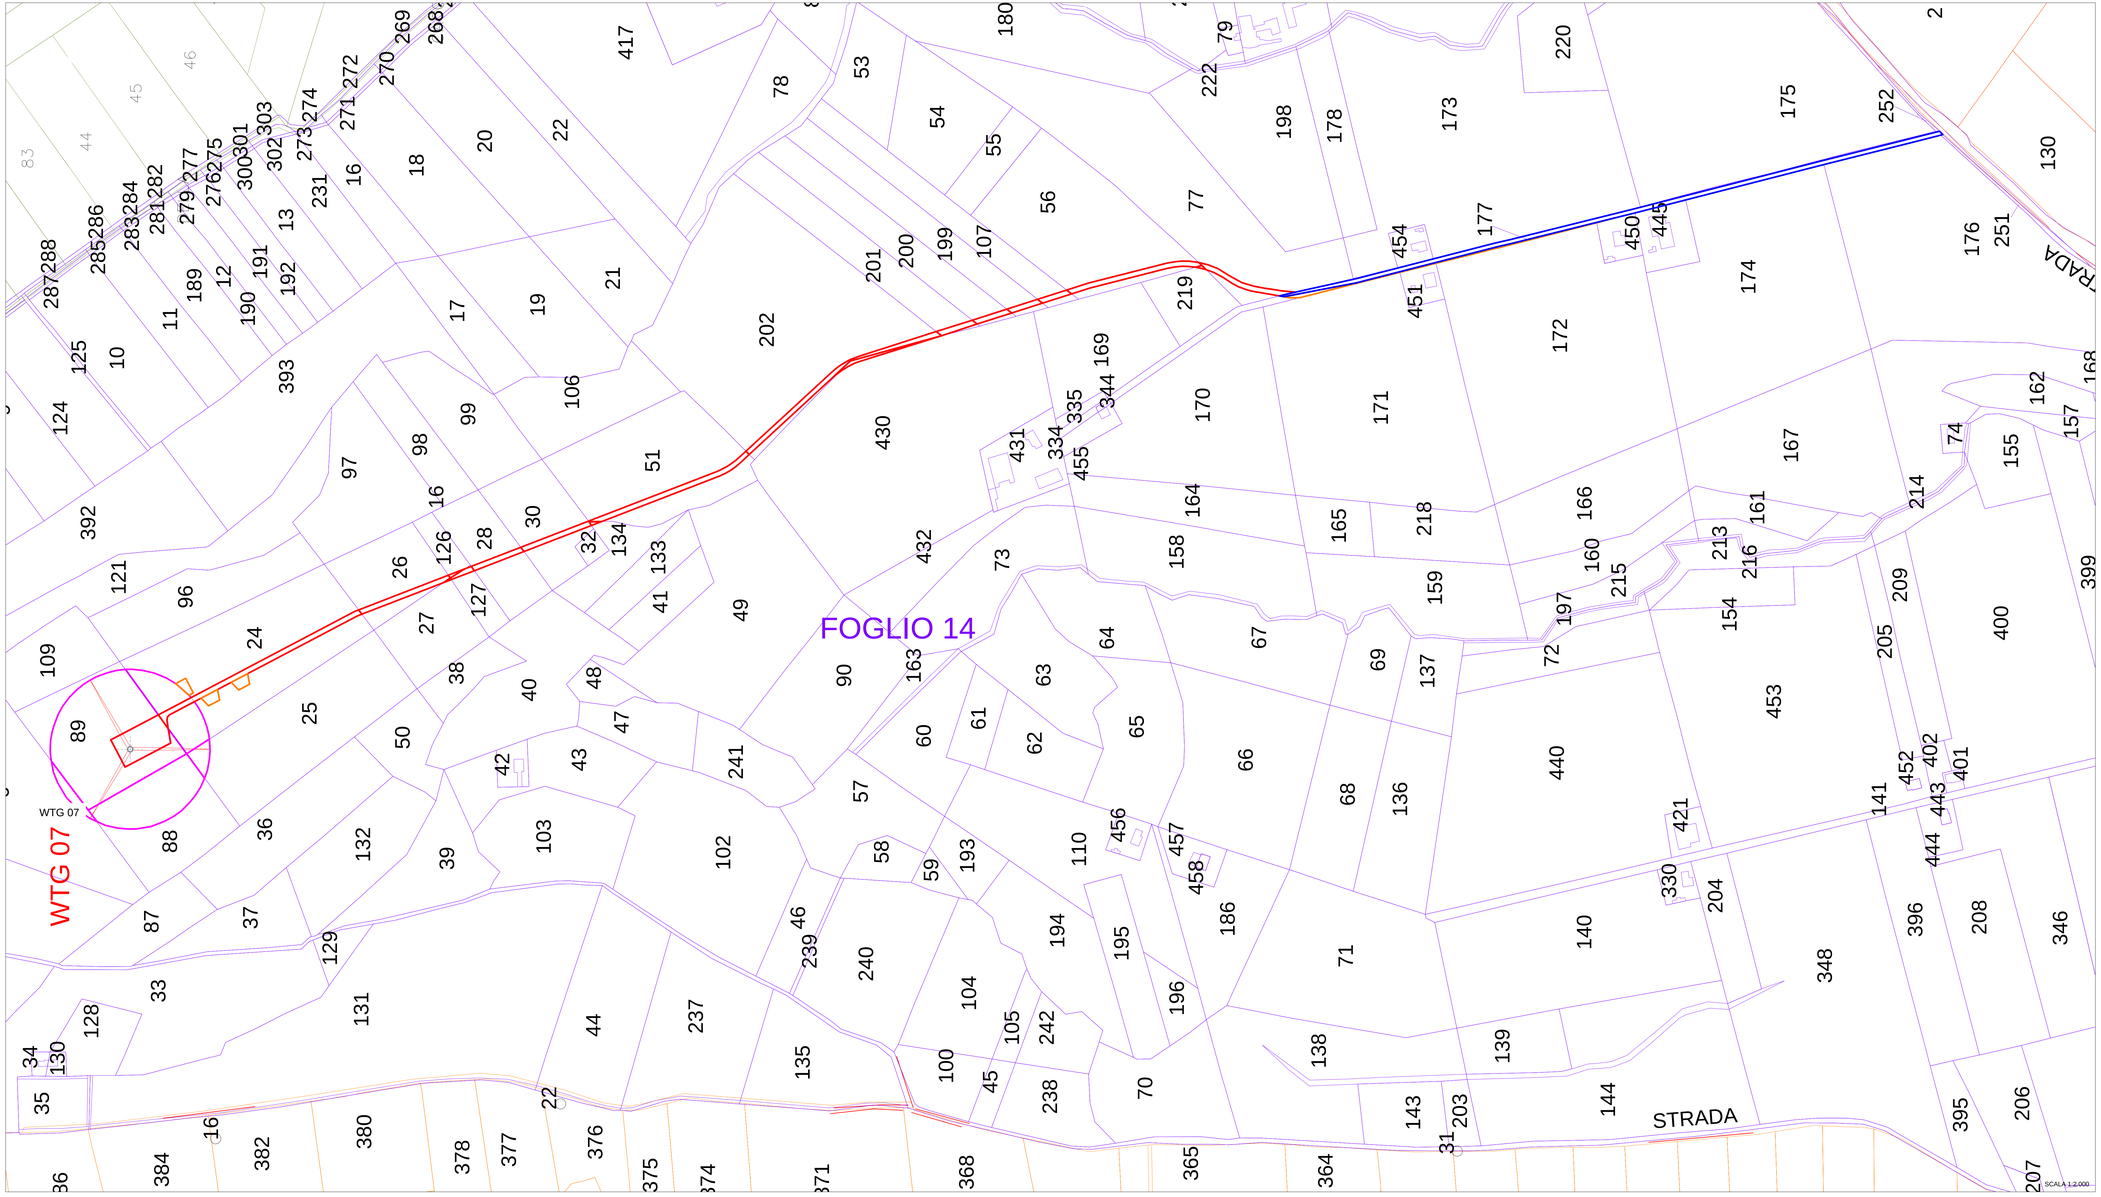

LEGENDA

- WTG
- SUPERFICIE OCCUPAZIONE DEFINITIVA
- SUPERFICIE DI ASSERVIMENTO STRADE E CAVIDOTTO
- SUPERFICIE DI OCCUPAZIONE TEMPORANEA
- SUPERFICIE ASSERVIMENTO AEREO

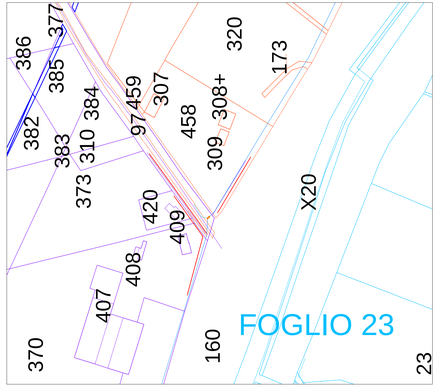

REGIONE BASILICATA

COMUNE DI VENOSA (PZ)

COMUNE DI MONTEMILONE (PZ)

Provincia Potenza

PROGETTO DEFINITIVO RELATIVO ALLA REALIZZAZIONE DI UN IMPIANTO EOLICO COSTITUITO DA 7 AEROGENERATORI E DALLE RELATIVE OPERE DI CONNESSIONE ALLA R.T.N.

IMPIANTO "Bruno"- Potenza 42,7 MW Comuni di Montemilone- Venosa (PZ)

PIANO PARTICELLARE DI ESPROPRIO
QUADRO 8

ELABORATO
A.16.a.18.2.8

PROPONENTE:

millek

MILLEK S.R.L.
Sede Legale Via Tadino, 52
20124 Milano (MI)
P.IVA 09702620965
MAIL: info@millek.it
PEC: postmaster@pec.millek.it

MILLEK SRL
Via Tadino, 52
20124 MILANO
P.Iva 09702620965

PROGETTO E SIA:

TECH
SOCIETÀ DI PROFESSIONI E SERVIZI PER L'INGEGNERIA
Partita Iva/codice fiscale 01762210766

Il DIRETTORE TECNICO
Dott. Ing. Orazio Tricarico

ORDINE DEGLI INGEGNERI
ORAZIO TRICARICO
Sez. A - 4985
in civile - ambientale
in sicurezza nei luoghi di lavoro
PROVINCIA DI BARI

CONSULENZA:

EM./REV.	DATA	REDATTO	VERIFICATO	APPROVATO	DESCRIZIONE
1	MAR 2020	A.A. - O.T.	A.A. - O.T.	A.A. - O.T.	*Integrazione volontaria*
0	DIC 2020	A.A. - O.T.	A.A. - O.T.	A.A. - O.T.	*Progetto definitivo*