

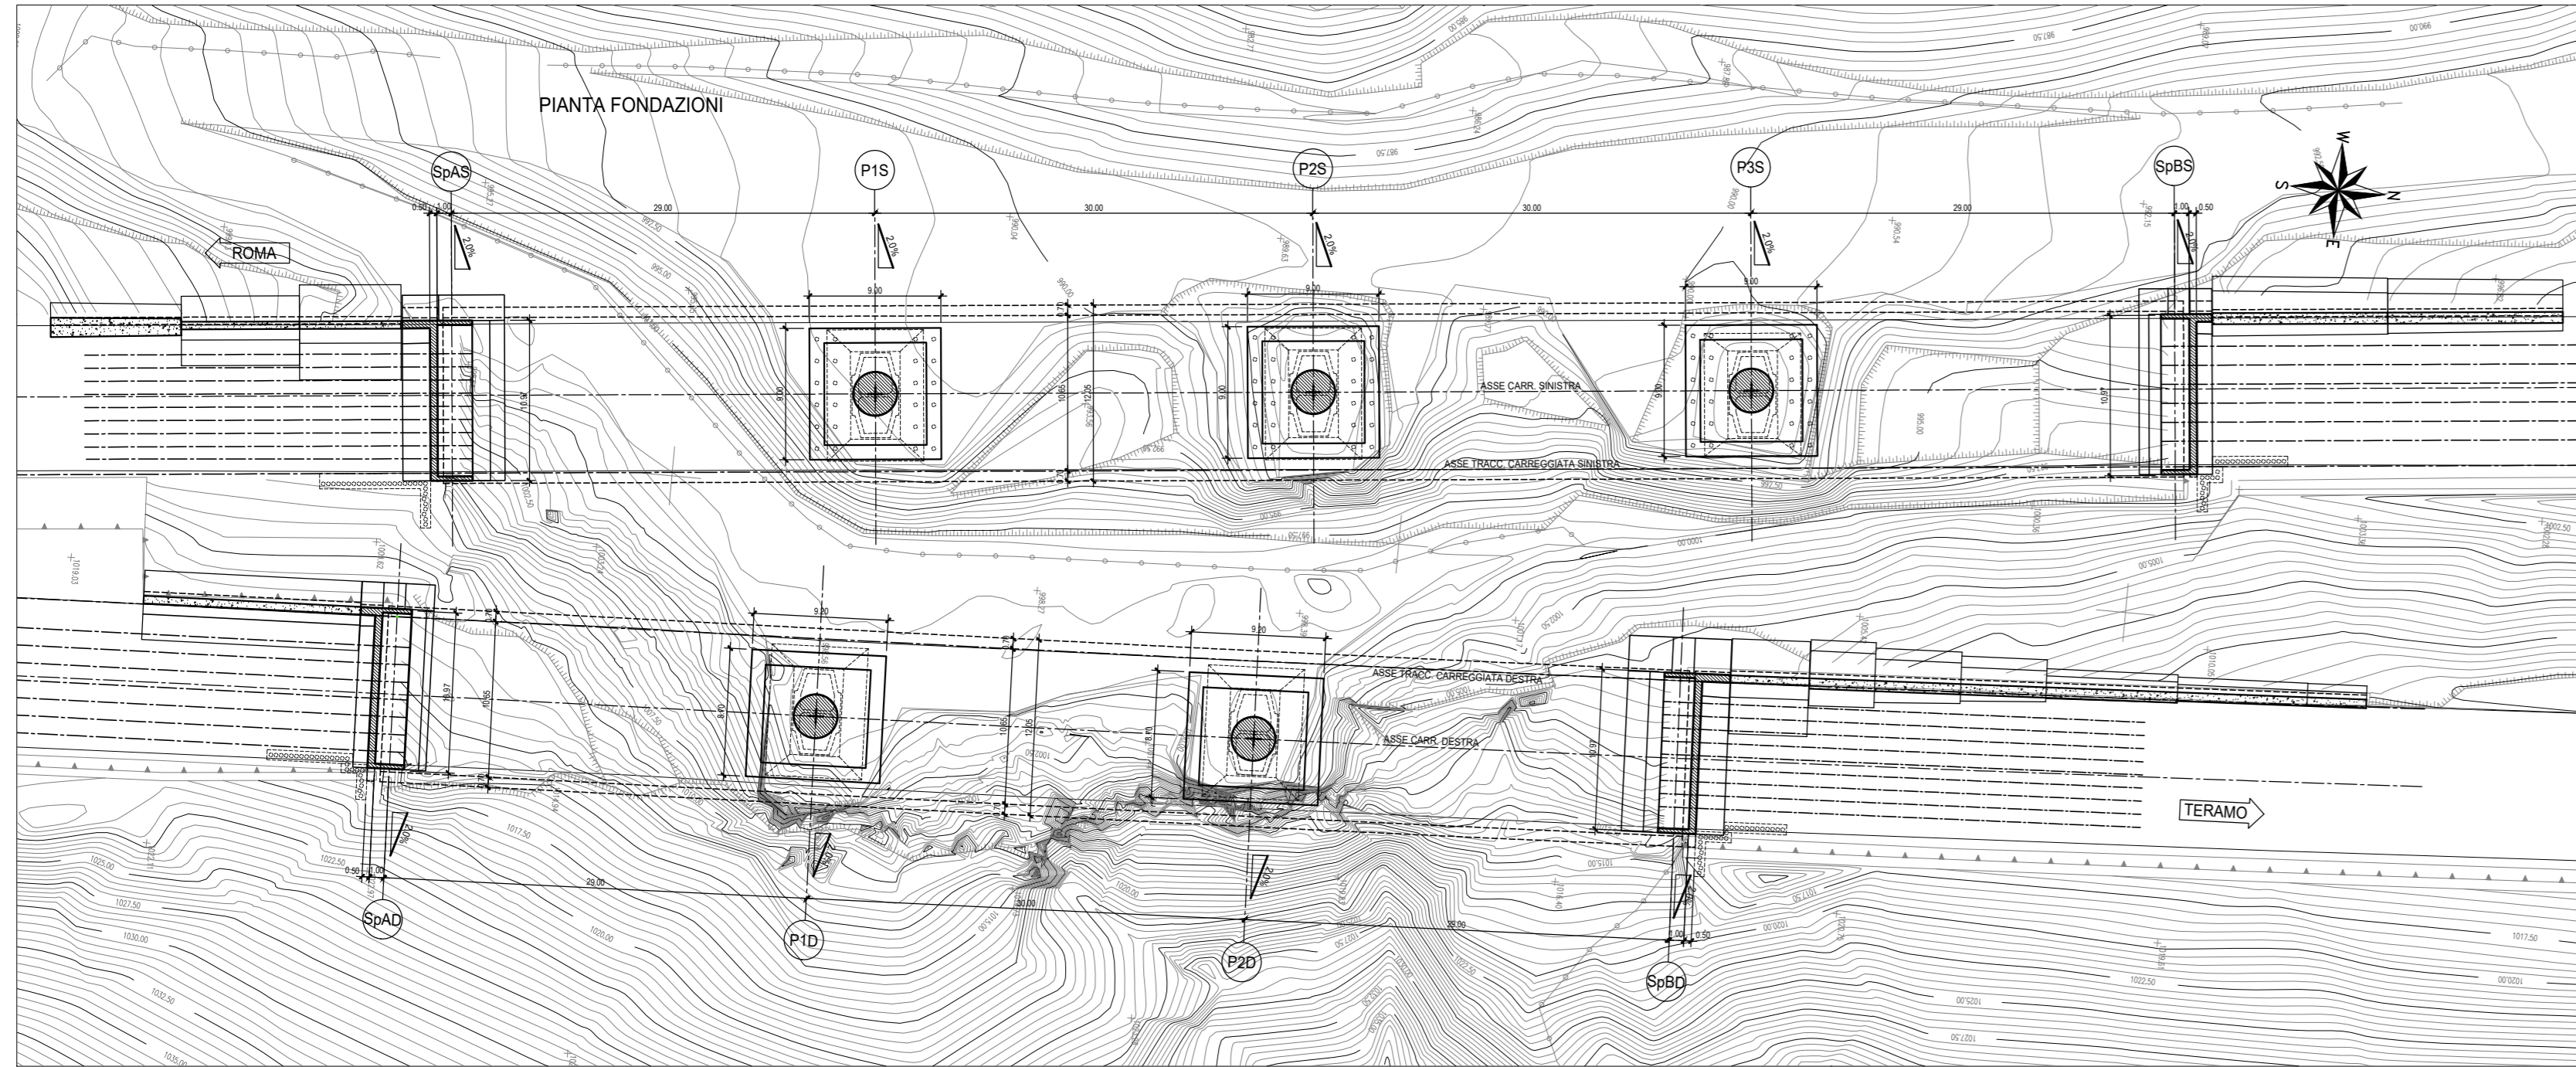



PIANTA FONDAZIONI e PROFILI LONGITUDINALI - VN 100 _ PROGETTO ESECUTIVO DI VARIANTE
Scala 1:400

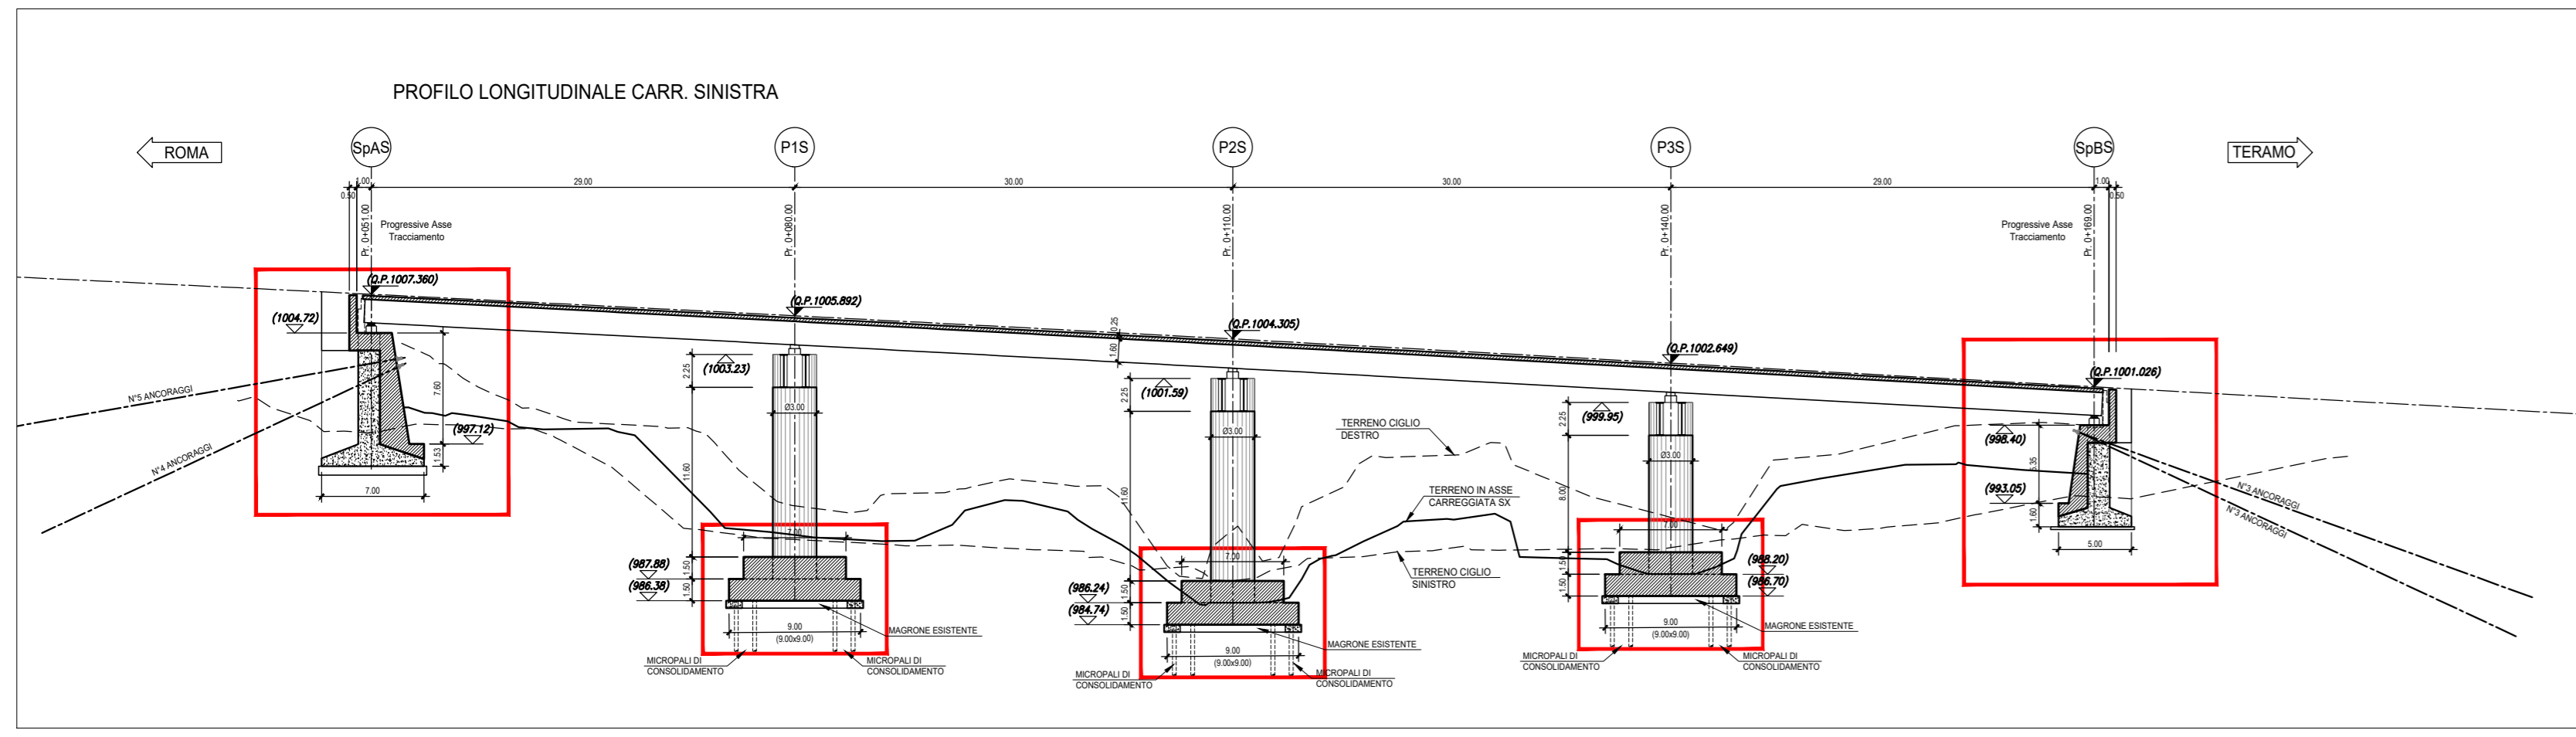




PARTI D'OPERA VARIATE

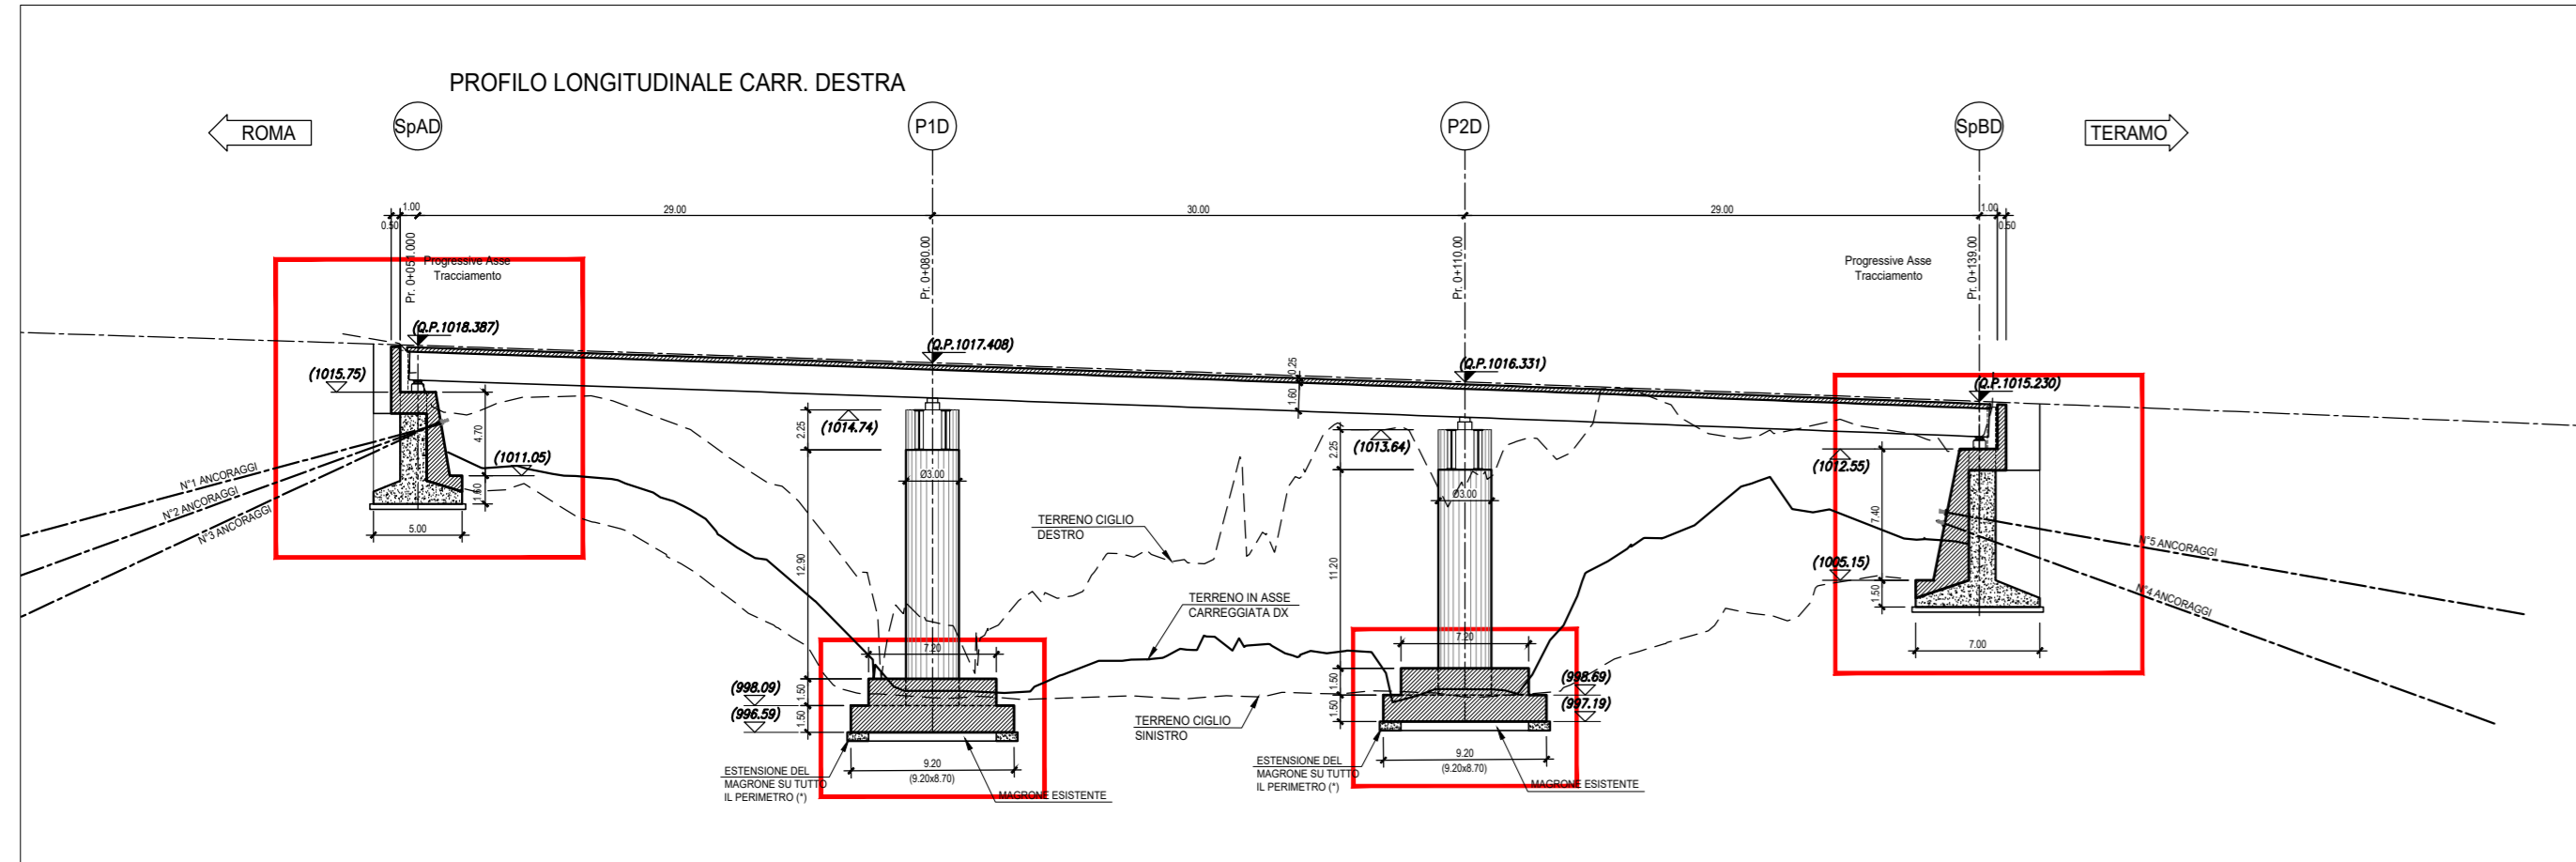


SEZIONE TRASVERSALE TIPO - VN 100 _ PROGETTO ESECUTIVO DI VARIANTE
Scala 1:200

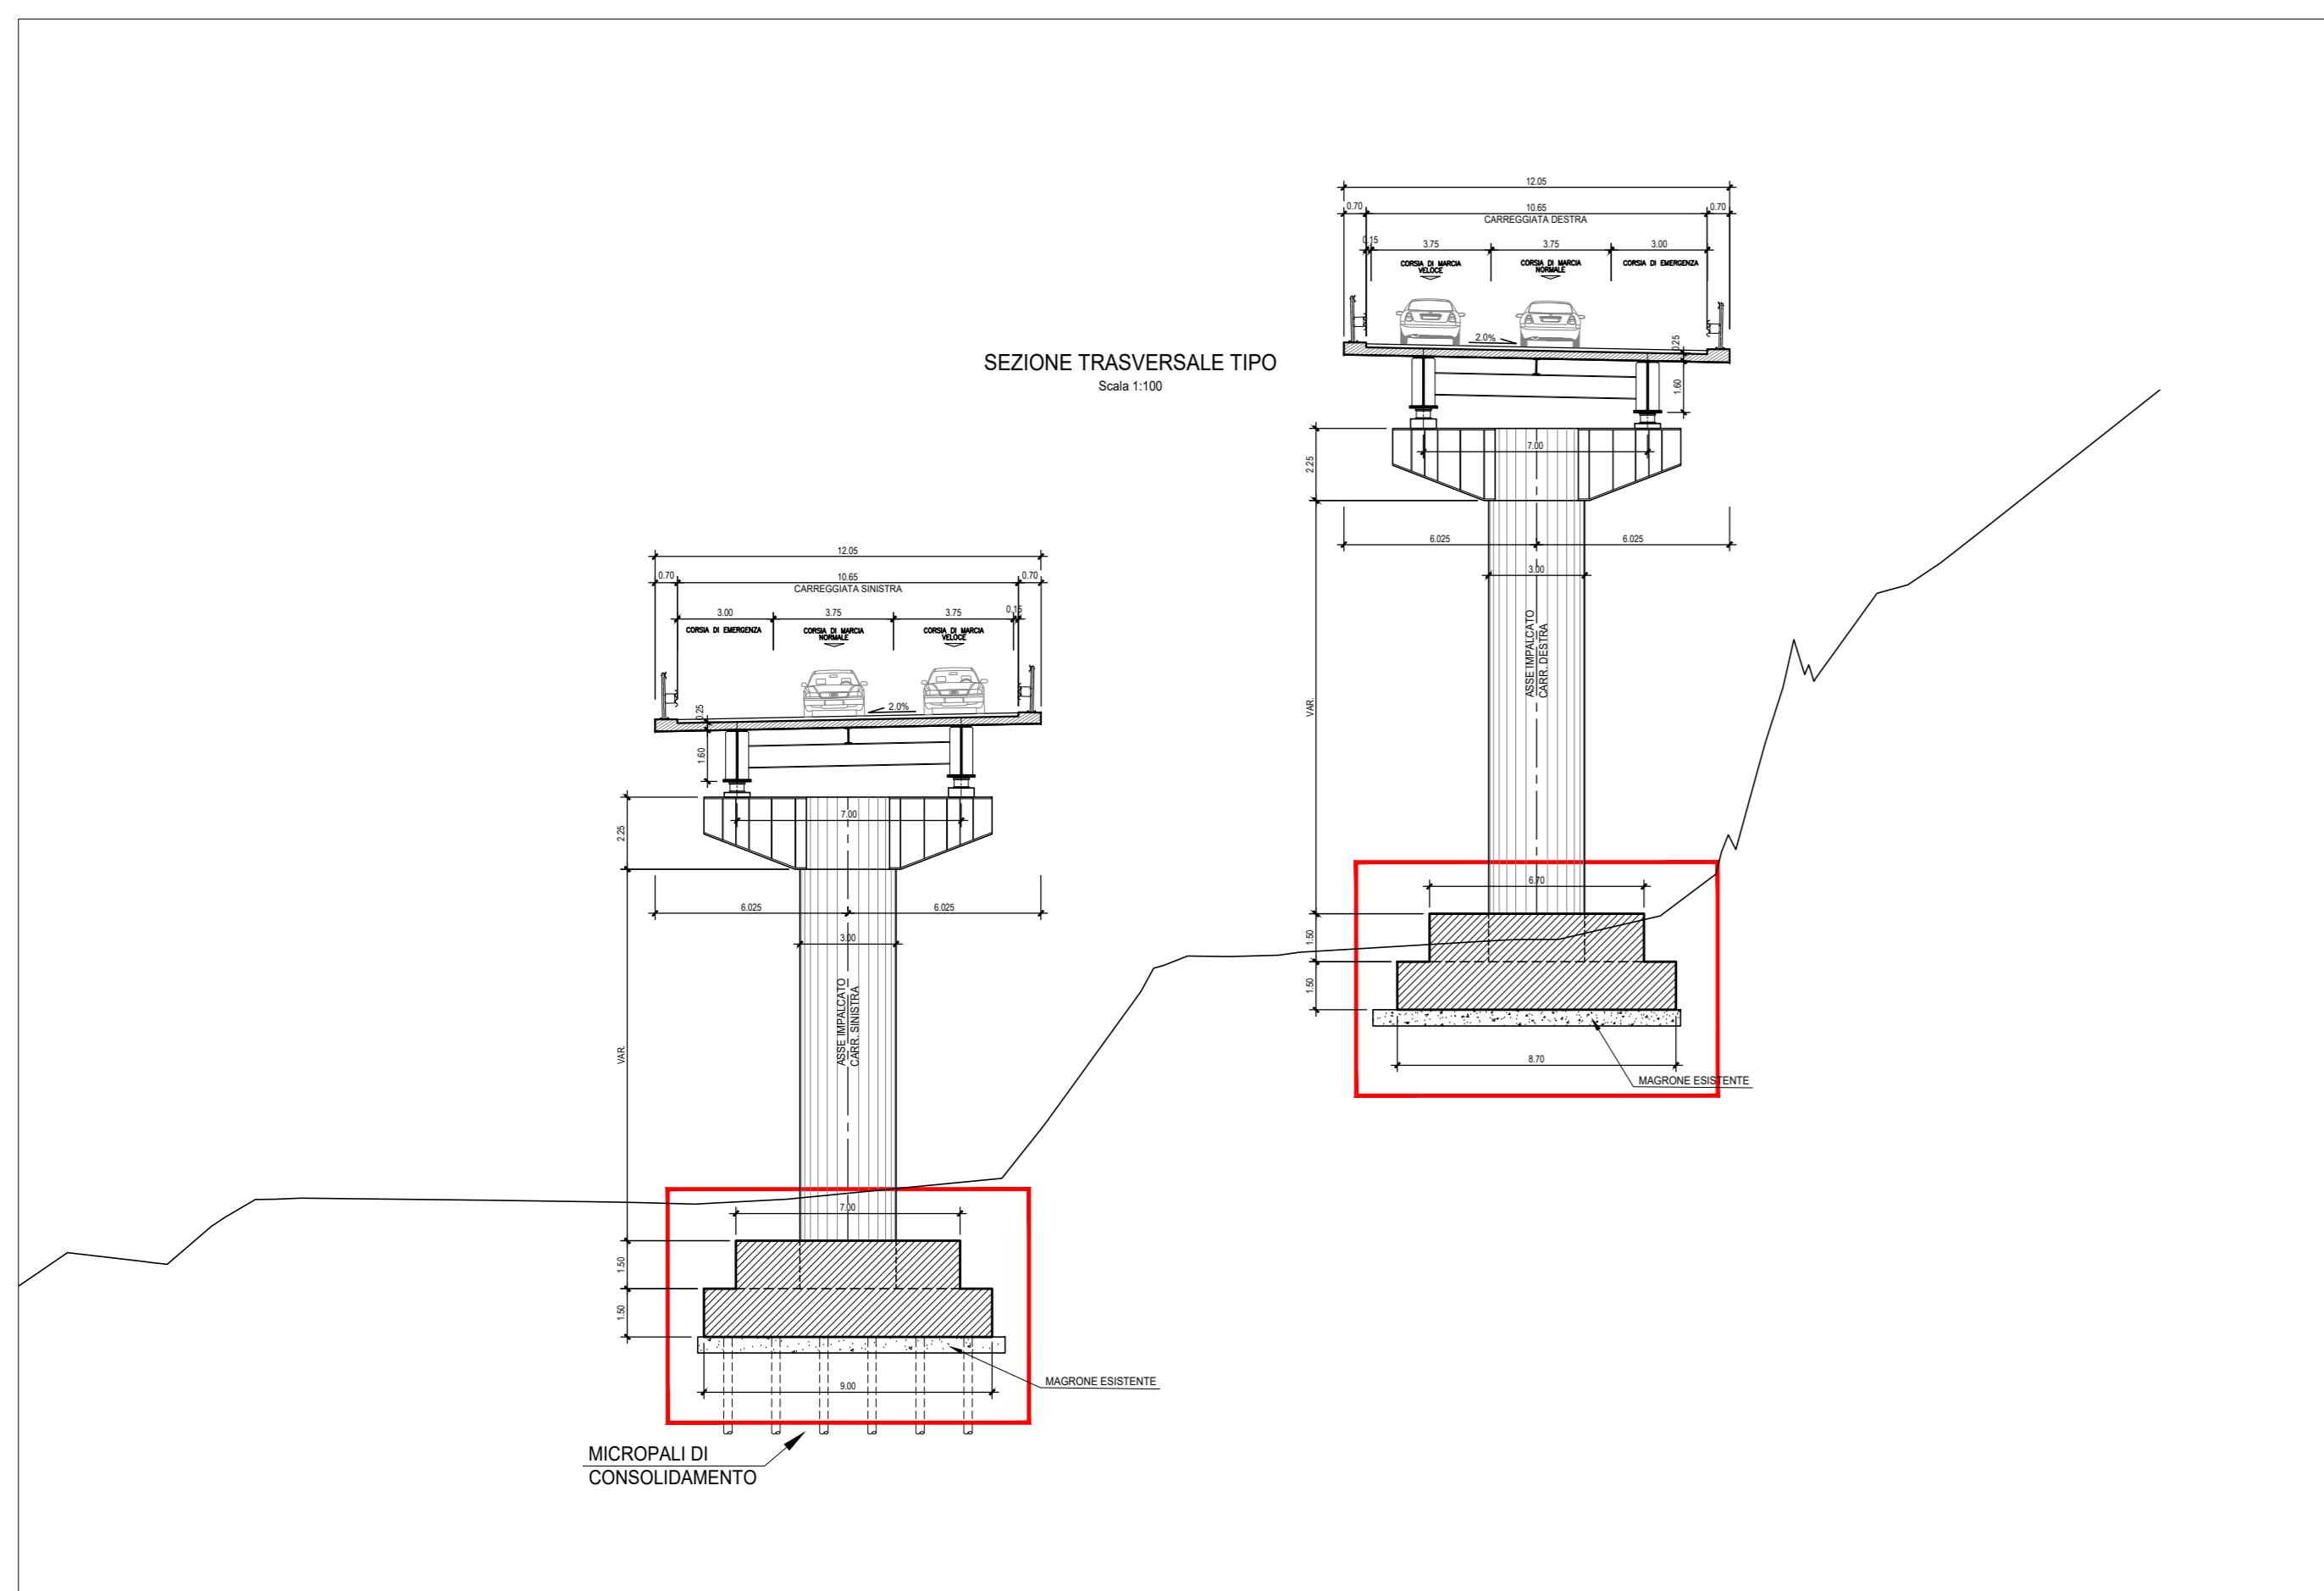

PIANTA FONDAZIONI e PROFILI LONGITUDINALI - VN 50 _ PROGETTO APPROVATO
Scala 1:400

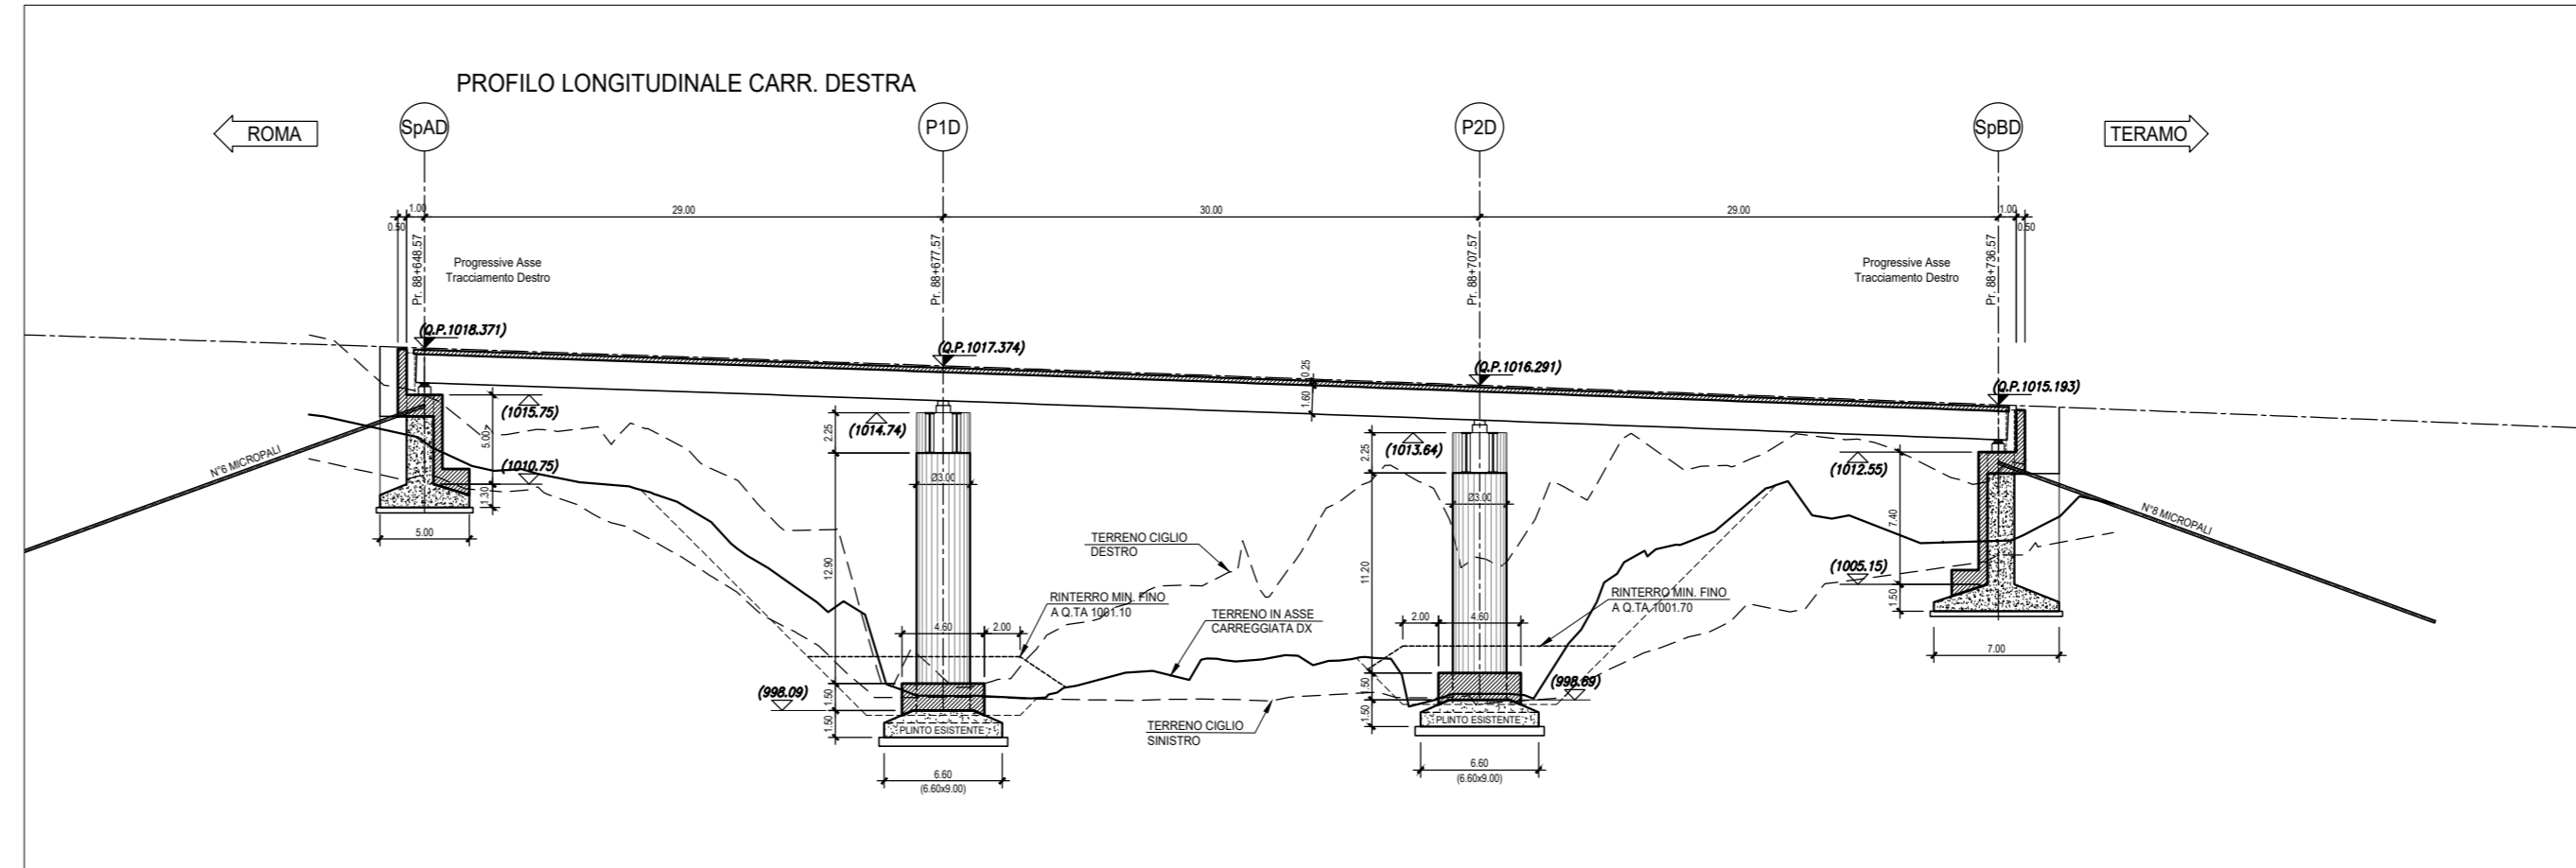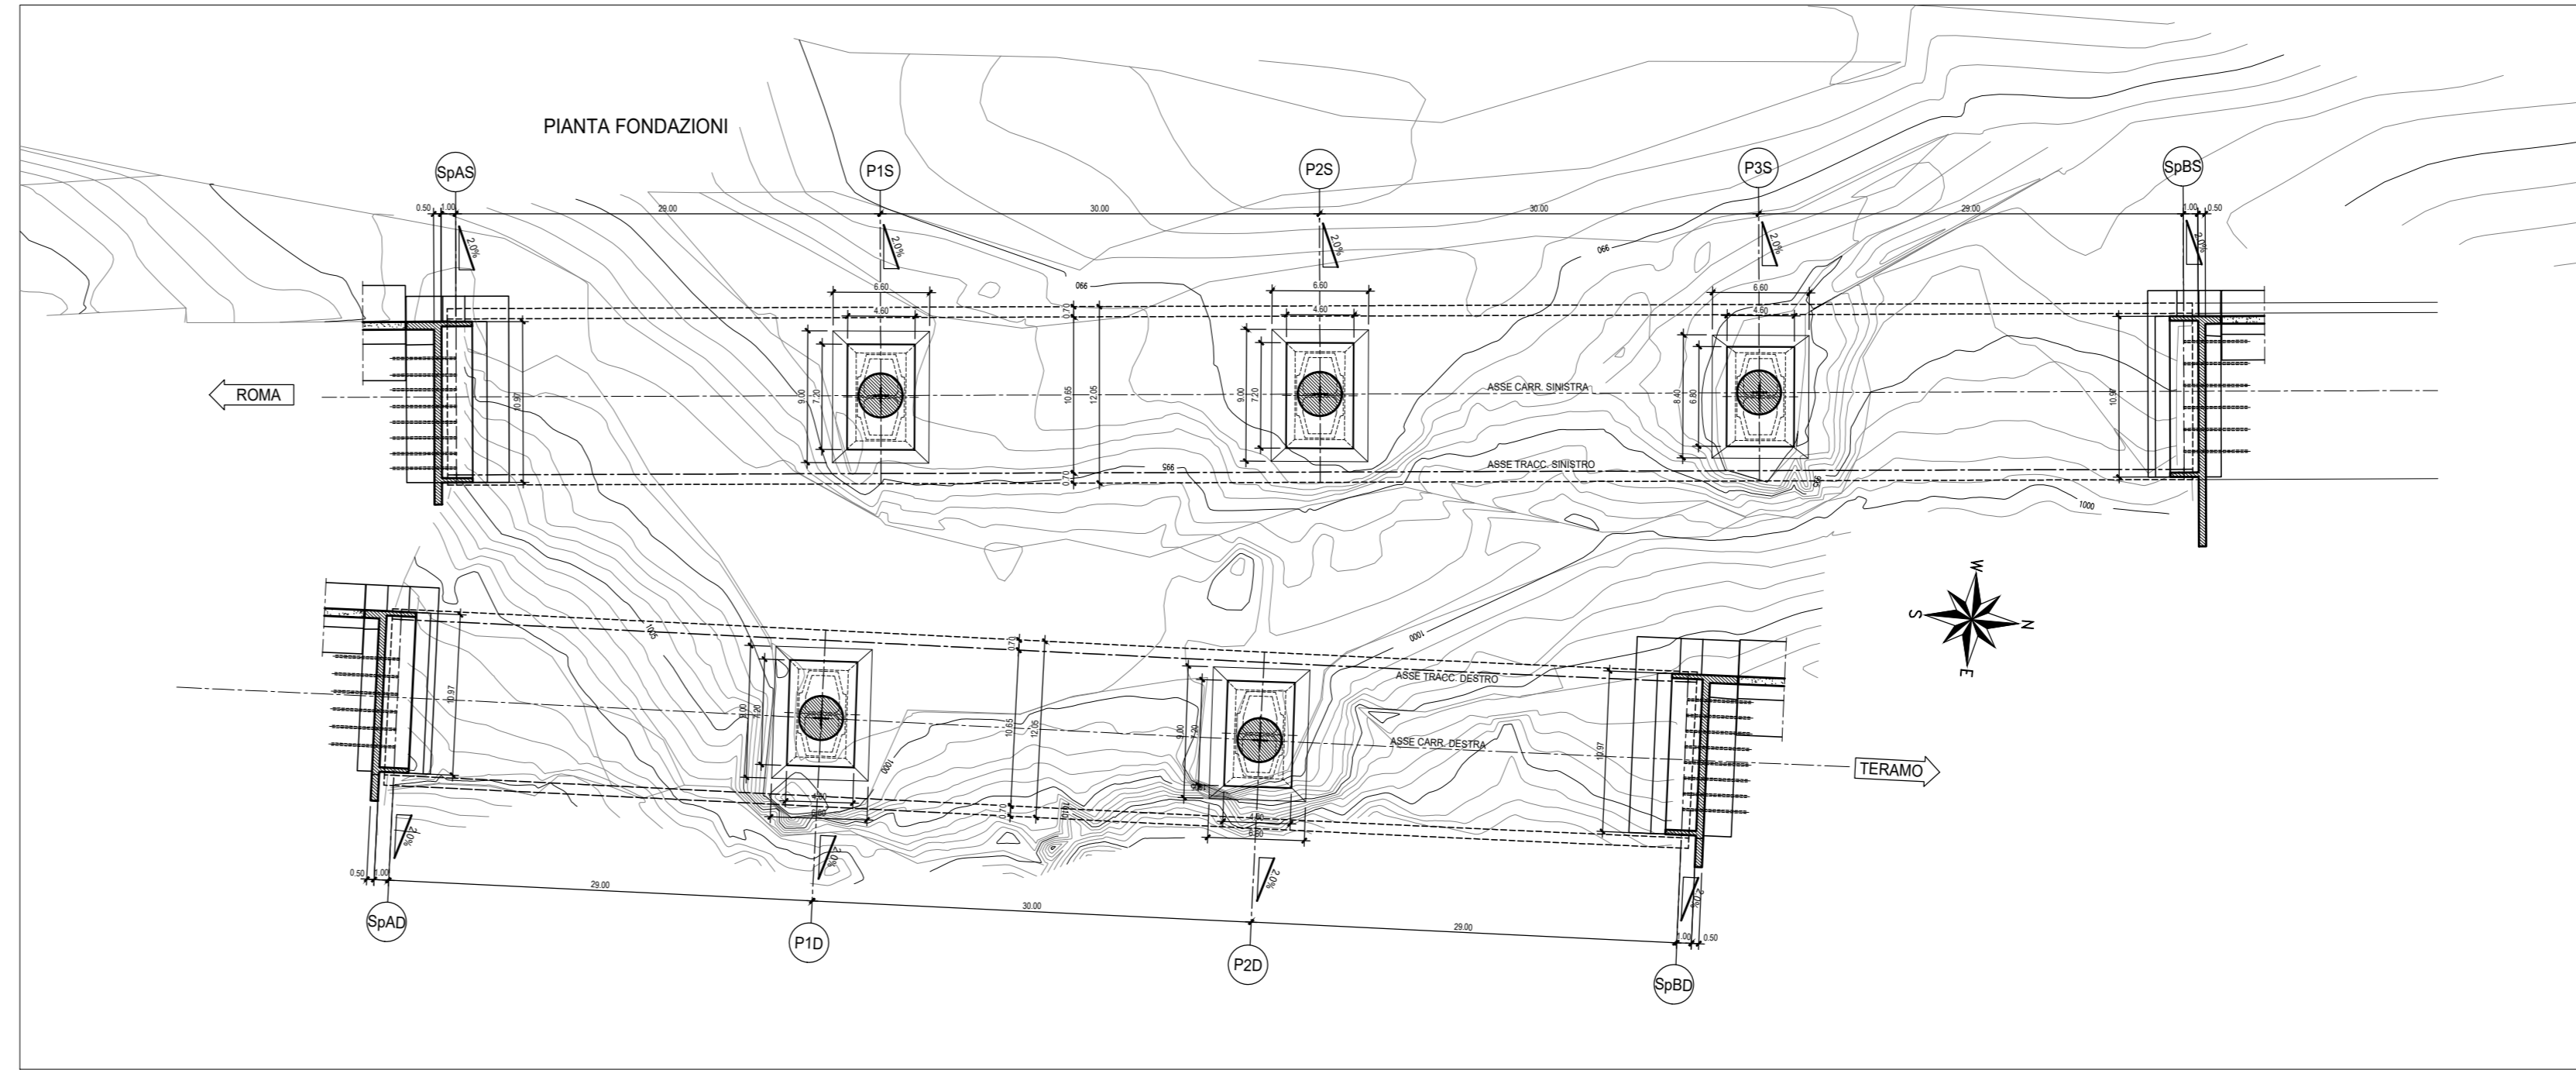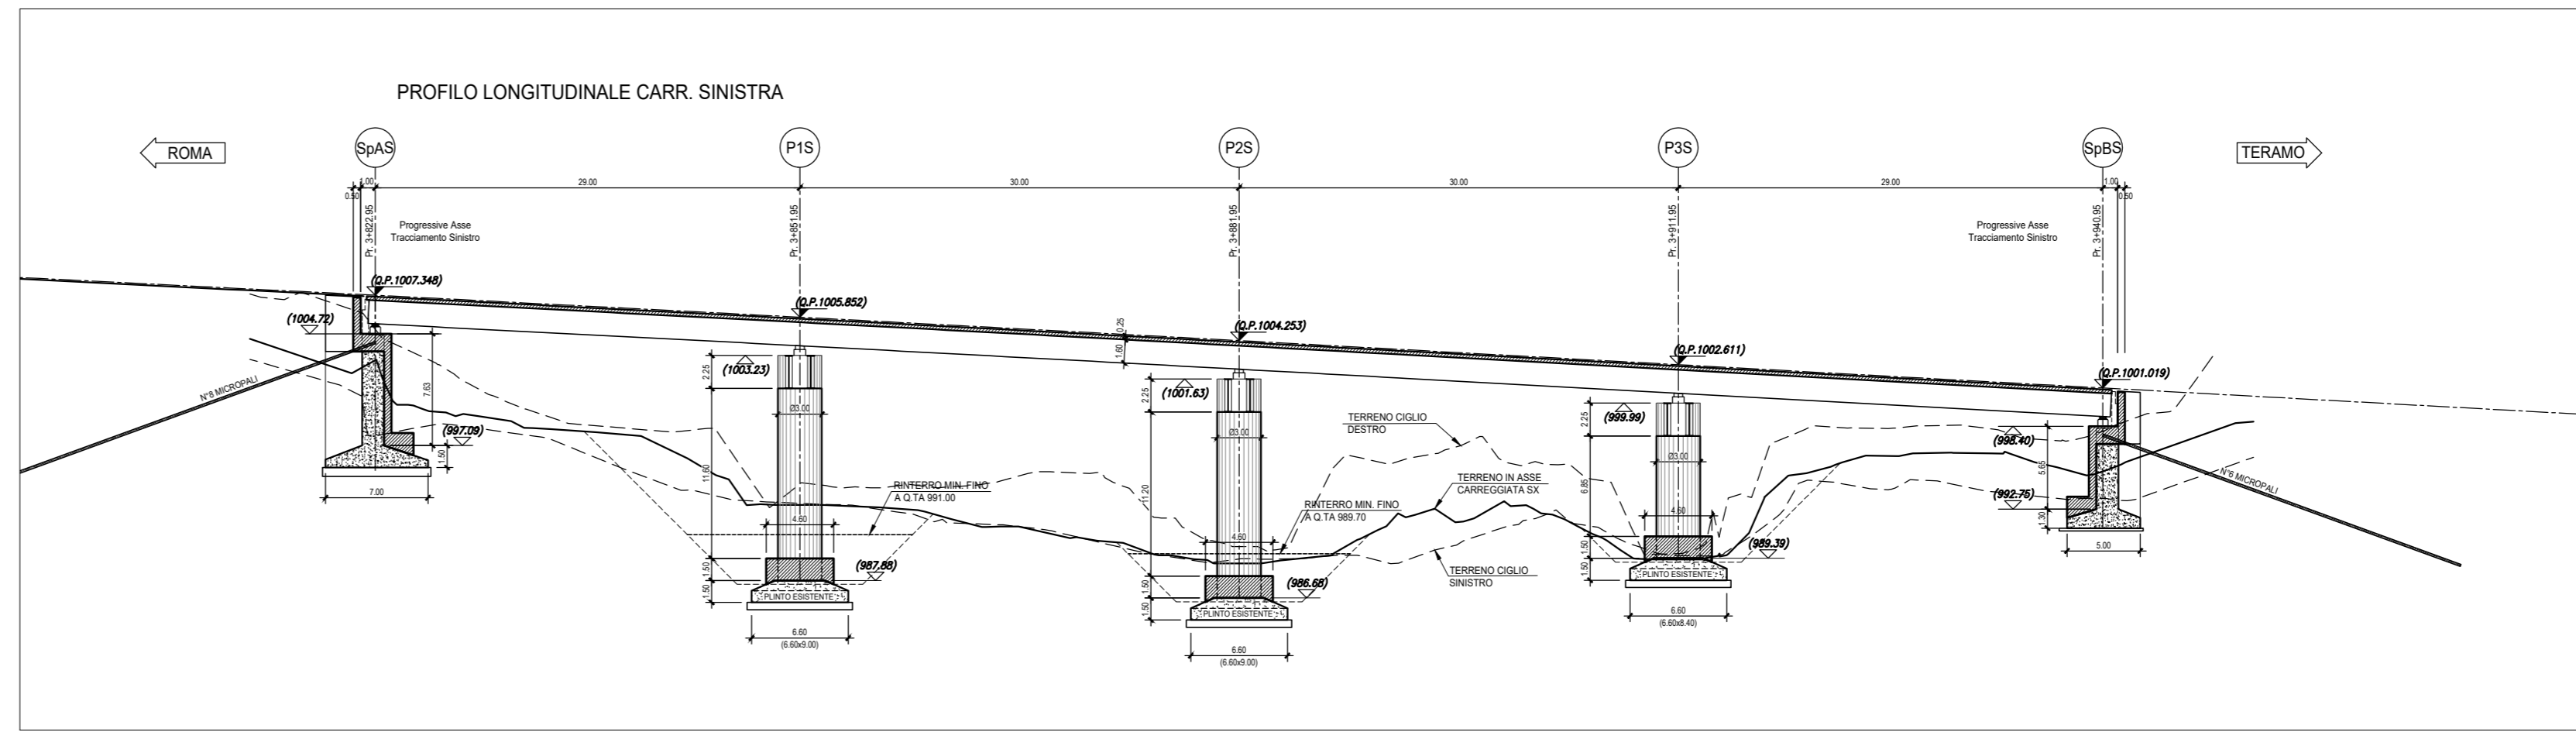

SEZIONE TRASVERSALE TIPO - VN50 _ PROGETTO APPROVATO
Scala 1:200

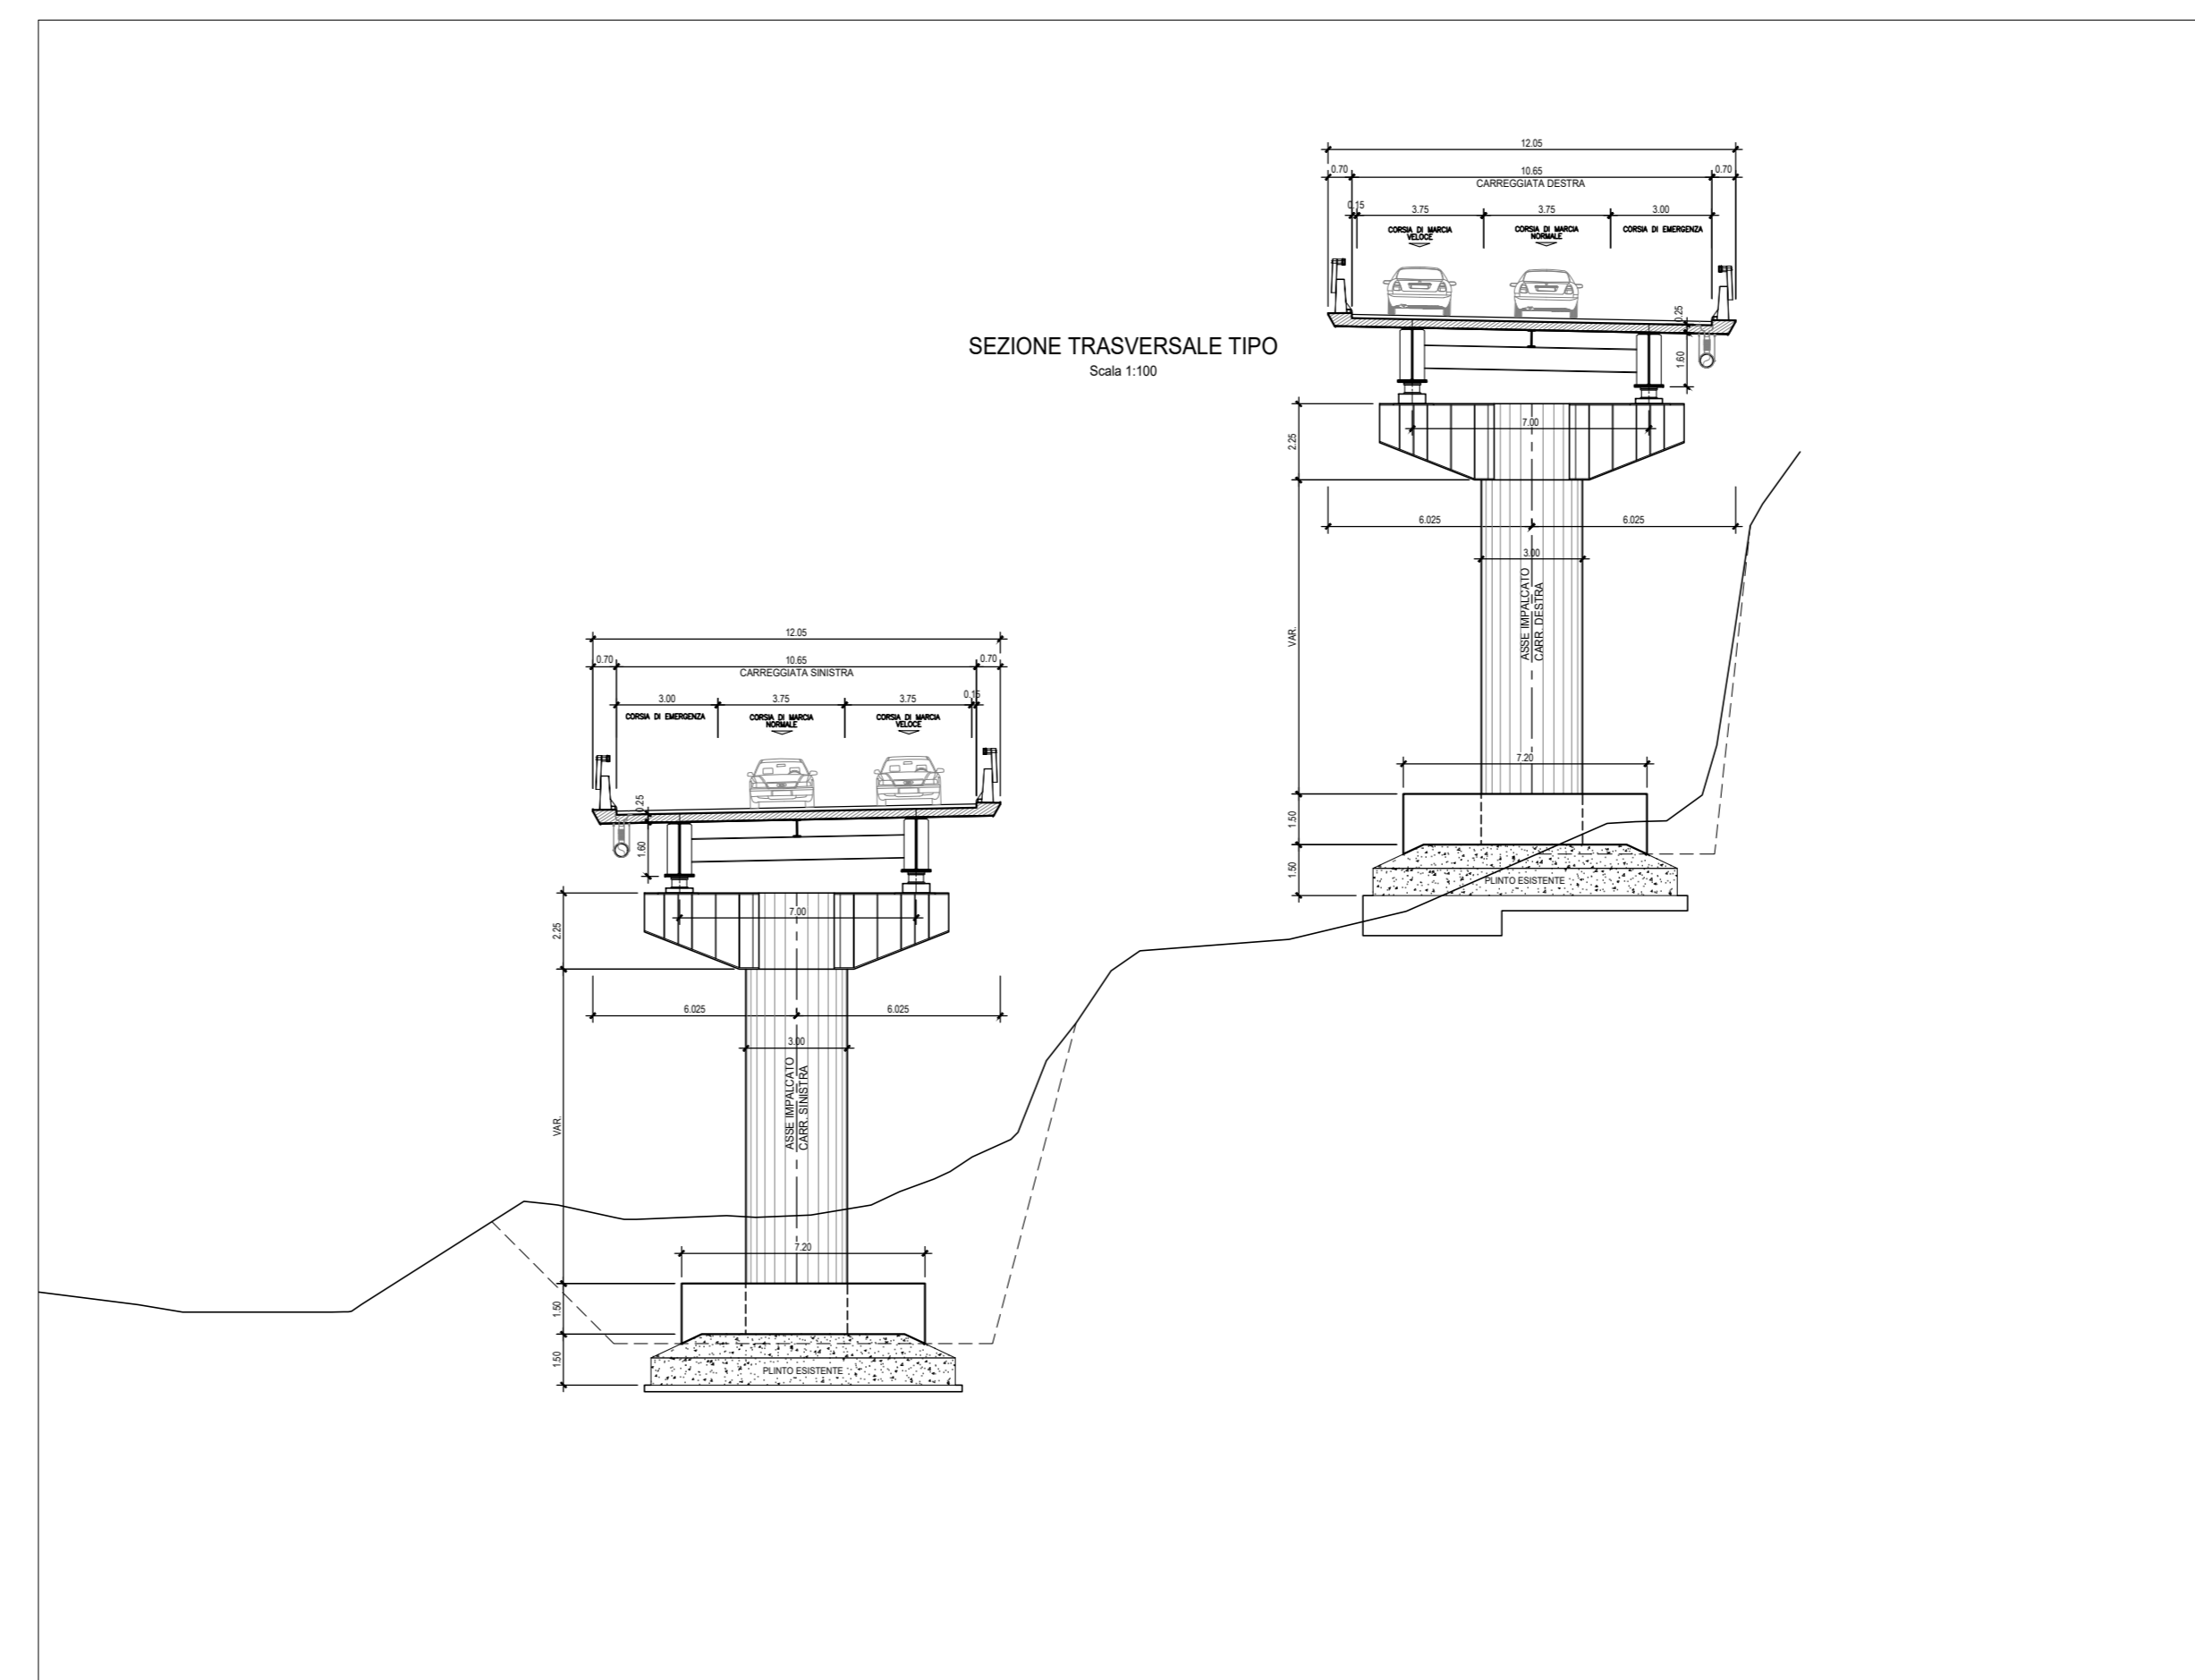



AUTOSTRADE A24/A25
ROMA - L'AQUILA - TERAMO
TRATTA TORNIMPARTE - L'AQUILA OVEST

**INTERVENTI DI ADEGUAMENTO
AI SENSI DELLA LEGGE 228/2012
ART.1 COMMA 183**

INTERVENTI DI ADEGUAMENTO ALLA NORMA NTC 2018
VIADOTTI: VALLE ORSARA, VACCARINI, LE PASTENA,
CERQUETA E VALLE MONITO

1° Stralcio - Viadotti: LE PASTENA, CERQUETA E VALLE MONITO

PROGETTO ESECUTIVO DI VARIANTE



DOCUMENTAZIONE INTEGRATIVA PER ENTI

VIADOTTO LE PASTENA
CONFRONTO TRA LE PARTI DI OPERA VARIATE CON VN 100, RISPETTO ALLA VN 50
PLANIMETRIA, PROFILO LONGITUDINALE E SEZIONE TIPO

COMMESSA	FASE	MACRO OPERA	AMBITO/OPERA	DISCIPLINA	TIPO	PROGR.	REV.	SCALA
25001	E	001	V1071	D1E	D1	001	A	Varie

Rev.	Data	Descrizione	Redatto	Verificato	Approvato
A	Marzo 2021	Emissione	Borgiacomo		Sacco

GRUPPO DI PROGETTAZIONE:
 Ing. Guido Romboli (Dir. Ing. Romano n.1347)
 Ing. Lupo Costantini (Dir. Ing. Roma n.42220)
 Ing. Francesco Costantini (Dir. Ing. Chini n.2372)
 Ing. Roberto Guadagni (Dir. Ing. Roma n.42380)
 Geol. Gino Anibaldi (Dir. Del. Lazio n.1941)
 Ing. Riccardo Dal Re (Dir. Ing. Chini n.1799)
 Geom. Stefano Ferrari

RESPONSABILE INTERSEZIONE PRESTAZIONE SPECIFICAZIONE:
 Ing. Andrea Sacco
 Ing. Roberto n. 2053/A

RESPONSABILE DEL PROCEDIMENTO:
 Dott. Ing. Tonino Russo

Gruppo di Progettazione: Infra Engineering
 Ing. Roberto Sacco
 Ing. Roberto Guadagni
 Geol. Gino Anibaldi
 Ing. Riccardo Dal Re
 Geom. Stefano Ferrari

Ing. Andrea Sacco
 Ing. Roberto n. 2053/A

Dott. Ing. Tonino Russo

Disegnato / Fila: 13_00_04_01 / 25001E001V071 (DEDE01A.DWG)