

Legenda

Linee elettriche esistenti

- 380 kV RTN Aerea
- ... 380 kV RTN In cavo
- 400 kV cc RTN In cavo
- 220c kV RTN Aerea
- 200 kV cc RTN Aerea
- 200 kV cc RTN In cavo
- 220 kV RTN Mista
- 150 kV Aerea
- ... 150 kV In cavo
- 150 kV RTN Aerea
- ... 150 kV RTN In cavo
- 150 kV RTN Mista
- 132 kV Aerea
- ... 132 kV In cavo
- 132 kV RTN Aerea
- ... 132 kV RTN In cavo
- 132 kV RTN Mista

Linee elettriche da demolire

- ✂ 150 kV RTN Aerea
- ✂ 200 kV cc RTN Aerea


Interventi in progetto

- Inquadramento degli interventi
- Tracciato linee elettriche
- Stazione di conversione

Limiti amministrativi

- ✚ Limite acque territoriali
- Limite provinciale
- Limite comunale

- Intervento A: Stazione di conversione di Codrongianos
- Intervento B: Punto di sezionamento e transizione aereo cavo, tracciato cavi terrestri e approdo a S. Teresa di Gallura
- Intervento C: Tracciato cavi marini da S. Teresa di Gallura al confine delle acque territoriali
- Intervento D: Tracciato cavi marini dal confine delle acque territoriali a Salivoli
- Intervento E: Punto di sezionamento e transizione aereo cavo, tracciato cavi terrestri e approdo a Salivoli
- Intervento F: Stazione di conversione di Suvereto
- Intervento G: Catodo e relativi cavi di elettrodo

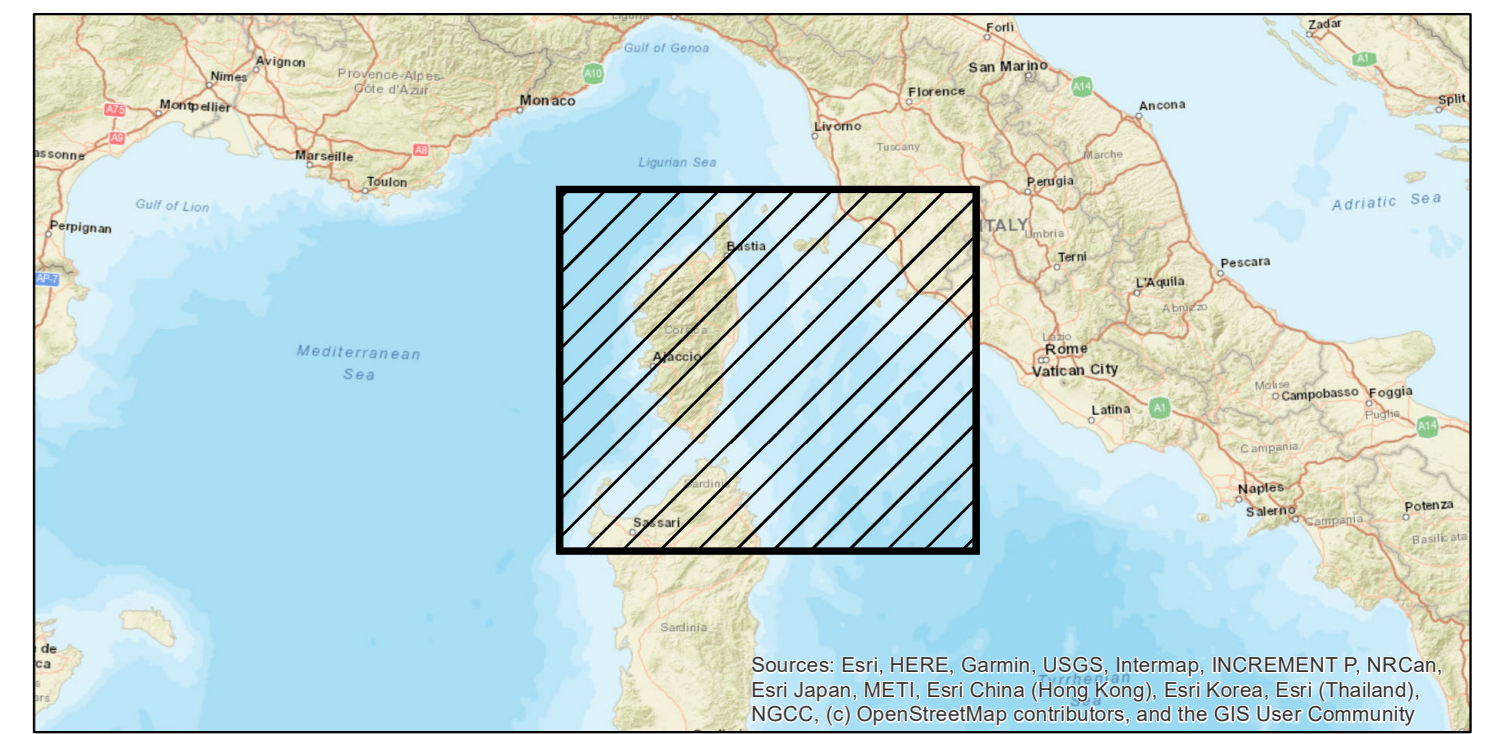

ESTRINSECO	00	30/03/2021	Prima emissione		
	N.	DATA	DESCRIZIONE		
REVISIONI	00	30/03/2021	Prima emissione	A. Serrapica (SFS-SVP-ATS)	N. Rivabene (SFS-SVP-ATS)
	N.	DATA	DESCRIZIONE	ESAMINATO	ACCETTATO
NUMERO E DATA ORDINE: _____					
MOTIVO DELL'AVVIO: <input type="checkbox"/> PER ACCETTAZIONE <input type="checkbox"/> PER INFORMAZIONE					
CODIFICA ELABORATO					
DGHR10002B2102644				TERNA GROUP	
TITOLO ELABORATO				TIPOLOGIA ELABORATO	
Collegamento HVDC SA.CO.I.3 Sardegna - Corsica - Italia				PROGETTO	
Quadro di Riferimento Programmatico				PROGETTO	
Corografia degli interventi				PROGETTO	
NOME DEL FILE					
DGHR10002B2102644.mxd		SCALA CAD	FORMATO	SCALA	FOGLIO
		—	A0	1:350.000	1 / 1
Questo documento contiene informazioni di proprietà Terna S.p.A. e deve essere utilizzato esclusivamente dal destinatario in relazione alle finalità per le quali è stato ricevuto. È vietata qualsiasi forma di riproduzione o divulgazione senza l'esplicito consenso di Terna S.p.A. This document contains information proprietary to TERNA S.p.A. and it will have to be used exclusively for the purposes for which it has been furnished. Whichever shape of spreading or reproduction without the written permission of TERNA S.p.A. is prohibited.					