


- ### Legenda
- Impianti esistenti**
- Fabbricato punto di transizione a/c Salivoli
 - 200 kV cc RTN Aerea
 - 200 kV cc RTN In cavo
- Interventi in progetto**
- Punto di approdo cavi marini
 - Cavo interrato 200 kV DC (2 poli)
 - Cavi marini 200 kV DC
- Limiti amministrativi**
- Limite provinciale
 - Limite comunale
- Beni paesaggistici (D. Lgs. 42-04 e s.m.i., Parte III)**
- Articolo 136, comma 1, lett. c), d); Vincolo paesaggistico ex L.1497/39
- Aree di notevole interesse pubblico, c.d. bellezze d'insieme
- Articolo 142, comma 1; Aree tutelate per legge ex 431/85
- a) i territori costieri compresi in una fascia della profondità di 300 metri dalla linea di battigia, anche per i terreni elevati sul mare
 - g) territori coperti da foreste e da boschi, ancorché percorsi o danneggiati dal fuoco, e quelli sottoposti a vincolo di rimboscimento, come definiti dall'articolo 2, commi 2 e 6, del decreto legislativo 18 maggio 2001, n. 227
- Vincolo idrogeologico**
- Vincolo idrogeologico (R. D. 3267/1923)

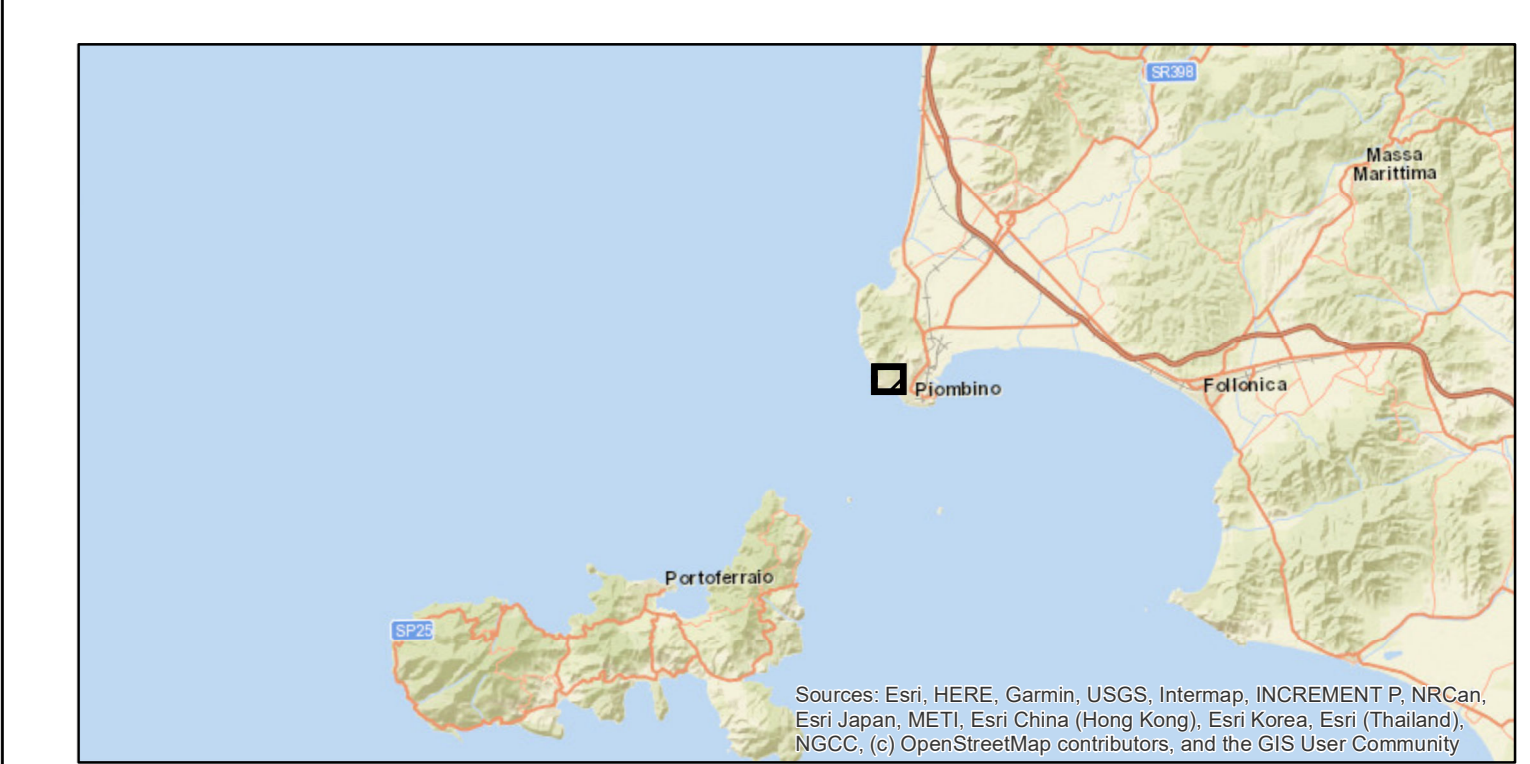

VERSIONE	00	30/03/2021	Prima emissione		HPC Italia	
N.	DATA	DESCRIZIONE	ELABORATO			
REVISIONI						
00	30/03/2021	Prima emissione	A. Saracina (SPS-SVP-ATS)	N. Rivabene (SPS-SVP-ATS)	ESAMINATO	ACCETTATO
N.	DATA	DESCRIZIONE	ESAMINATO			
NUMERO E DATA ORDINE: <input type="checkbox"/> PER ACCETTAZIONE <input type="checkbox"/> PER INFORMAZIONE						
MOTIVO DELL'INVIO: <input type="checkbox"/> PER ACCETTAZIONE <input type="checkbox"/> PER INFORMAZIONE						
CODIFICA ELABORATO						
DGHR10002B2101218				TIPOLOGIA ELABORATO		
TITOLO ELABORATO				PROGETTO		
Collegamento HVDC SA.CO.I 3 Sardegna - Corsica - Italia				PROGETTO		
Quadro di Riferimento Programmatico				PROGETTO		
Carta dei vincoli				PROGETTO		
Punto di sezionamento e transizione aereo cavo, tracciato cavi terrestri e approdo a Salivoli (E)				PROGETTO		
NOME DEL FILE	SCALA CAD	FORMATO	SCALA	FOGLIO		
DGHR10002B2101218.mxd	—	A0	1:2.000	1 / 1		
<small>Questo documento contiene informazioni di proprietà Terna SpA e deve essere utilizzato esclusivamente dal destinatario in relazione alle finalità per le quali è stato ricevuto. È vietata qualsiasi forma di riproduzione o divulgazione senza l'esplicito consenso di Terna SpA. This document contains information proprietary to TERNA S.p.A. and it will have to be used exclusively for the purposes for which it has been furnished. Whichever shape of spreading or reproduction without the written permission of TERNA S.p.A. is prohibited.</small>						