

Legenda

Impianti esistenti

200 kV cc RTN Aerea

Catodo sottomarino

Linee di elettrodo

Punto di approdo elettrodi

Punto di transizione

Interventi in progetto

Punto di approdo

Cavo di elettrodo terrestre

Cavo di elettrodo marino

Limiti amministrativi

Limite provinciale

Limite comunale

Beni culturali (D. Lgs. 42-04 e s.m.i., Parte II)

Beni archeologici areali

Beni paesaggistici (D. Lgs. 42-04 e s.m.i., Parte III)

Art. 136, comma 1, ex L. 1497/39

Aree di notevole interesse pubblico, c.d. bellezze d'insieme, lett. c), d)

Articolo 142, comma 1: Aree tutelate per legge ex 431/85

a) i territori costieri compresi in una fascia della profondità di 300 metri dalla linea di battigia, anche per i terreni elevati sul mare


c) i fiumi, i torrenti, i corsi d'acqua iscritti negli elenchi previsti dal testo unico delle disposizioni di legge sulle acque ed impianti elettrici, approvato con regio decreto 11 dicembre 1933, n. 1775

g) territori coperti da foreste e da boschi, ancorché percorsi o danneggiati dal fuoco, e quelli sottoposti a vincolo di rimboscimento, come definiti dall'articolo 2, commi 2 e 6, del decreto legislativo 18 maggio 2001, n. 227

m) le zone di interesse archeologico

Vincolo idrogeologico

Vincolo idrogeologico (R. D. 3267/1923)

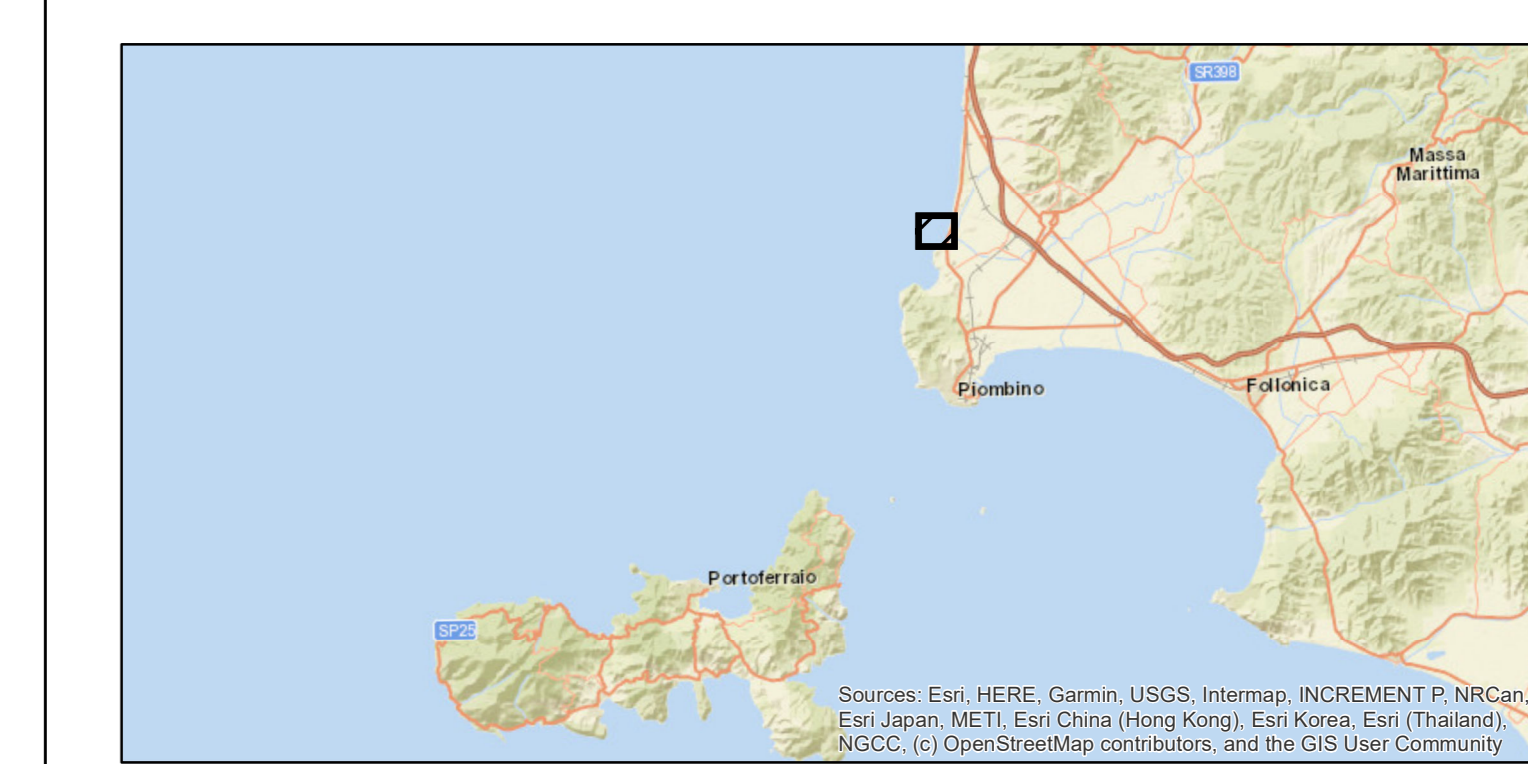

ESTERNO	00	30/03/2021	Prima emissione	HPC Italia	HPC
N.	DATA	DESCRIZIONE	ELABORATO		

INTERNO	00	30/03/2021	Prima emissione	A. Sarapica (SPS-SVP-ATS)	N. Rivaberti (SPS-SVP-ATS)
N.	DATA	DESCRIZIONE	ESAMINATO	ACCETTATO	ACCETTATO

NUMERO E DATA ORDINE: PER ACCETTAZIONE PER INFORMAZIONE

MOTIVO DELL'INVIO: PER ACCETTAZIONE PER INFORMAZIONE

CODIFICA ELABORATO	DGHR10002B2101874	Terna Rete Italia
--------------------	-------------------	-------------------

TITOLO ELABORATO	Collegamento HVDC SA.CO.I.3 Sardegna - Corsica - Italia	TIPOLOGIA ELABORATO
------------------	---	---------------------

Quadro di Riferimento Programmatico	PROGETTO
Carta dei vincoli	
Catodo e relativi cavi di elettrodo (G)	

NOME DEL FILE	SCALA CAD	FORMATO	SCALA	FOGLIO
DGHR10002B2101874.mxd	—	A0	1:2.500	1 / 1

Questo documento contiene informazioni di proprietà Terna SpA e deve essere utilizzato esclusivamente dal destinatario in relazione alle finalità per le quali è stato nominato. È vietata qualsiasi forma di riproduzione o divulgazione senza l'esplicito consenso di Terna SpA. This document contains information proprietary to TERNA S.p.A. and it will have to be used exclusively for the purposes for which it has been furnished. Whichever shape of spreading or reproduction without the written permission of TERNA S.p.A. is prohibited.