


**Legenda**

- Impianti esistenti**
    - 200 kV cc RTN Aerea
    - 200kVcc RTN In cavo
    - 150 kV RTN In cavo
    - 200 kV cc in galleria
  - Impianti da demolire**
    - 200 kV cc RTN Aerea
    - Sostegno da demolire
    - Demolizione fabbricato punto di transizione
  - Interventi in progetto**
    - Punto di approdo cavi marini
    - Punto di sezionamento e transizione aereo-cavo
    - Nuovo sostegno
    - Cavo interrato 200 kV DC (2 poli)
    - Cavo interrato 200 kV DC (1 polo)
    - Raccordo aereo da realizzare
    - Cavo marino 200 kV DC - Intervento C
  - Limiti amministrativi**
    - Limite provinciale
    - Limite comunale
- Piano Urbanistico Comunale di Santa Teresa di Gallura**  
PUC di Santa Teresa di Gallura, tav. A1.01.a
- Limite comunale
  - Delimitazione zone
  - Limite duemila metri
  - Limite zona 1 del P.T.P.
  - Centro urbano
  - Frazioni
  - Zona C - in espansione urbana
  - Zona C\* - ruoni
  - Zona D - industriali-artigianali
  - Zona E1 - agricole a coltivazione intensiva
  - Zona E2 - agricola soggetta a riqualificazione
  - Zona E2\* - agricola soggetta ad accordo di programma
  - Zona E3 - agricola ad elevato frazionamento fondiario
  - Zona E5.1 - agricole di rispetto del perimetro del centro abitato
  - Zona E5.2 - agricole di rispetto paesistico ambientale
  - Zona E5.3 - agricole di rispetto paesistico ambientale integrale
  - Zona F - turistiche
  - Zona G - impianti ed attrezzature generali
  - Zona H1 - di tutela paesistico ambientale
  - Zona H2 - di rispetto stradale
  - Zona H3 - di rispetto cimiteriale

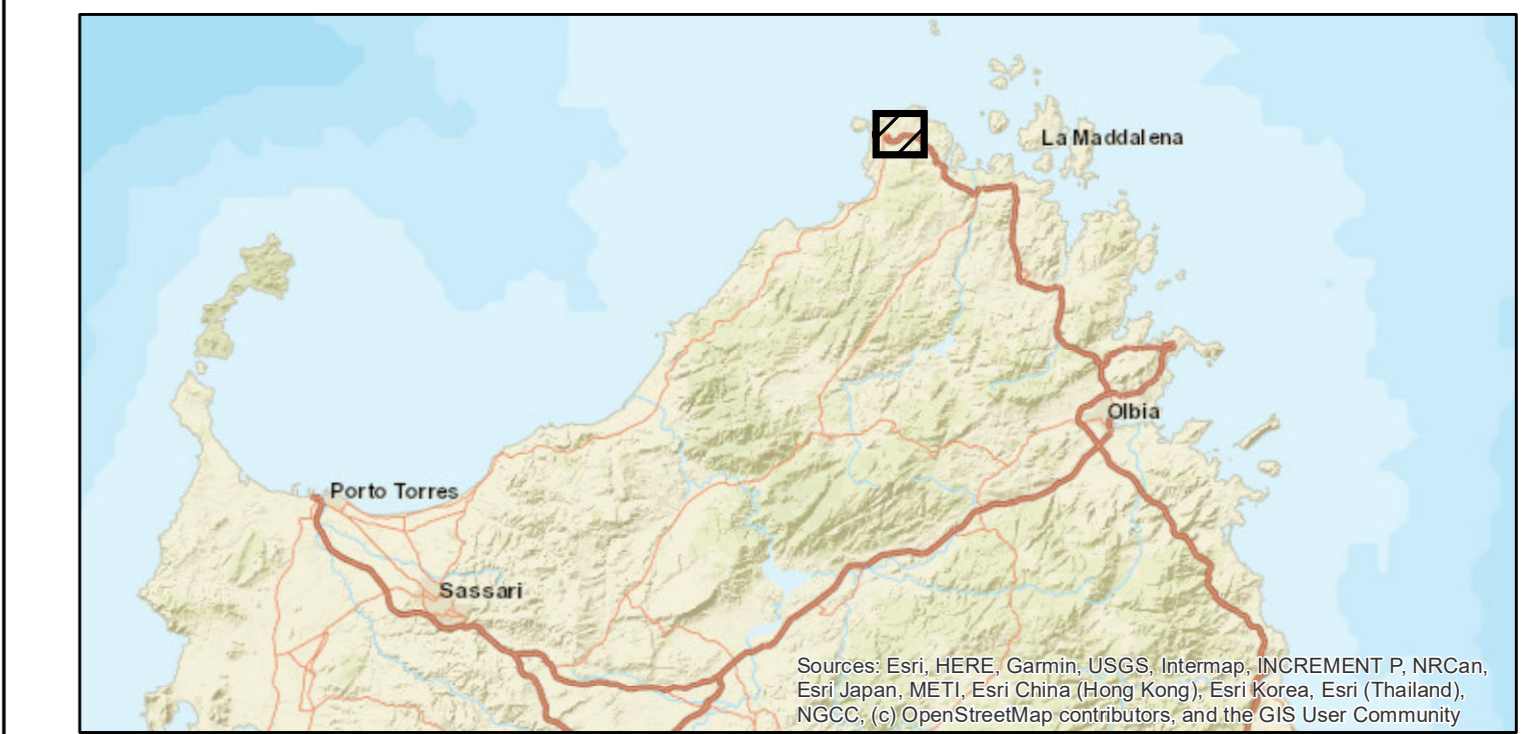

ESTRATTO	00	30/03/2021	Prima emissione	HPC Italia		
	N.	DATA	DESCRIZIONE	ELABORATO		
REVISIONI	00	30/03/2021	Prima emissione	A. Serrapica (095-529-475)	N. Rivabene (095-529-475)	
	N.	DATA	DESCRIZIONE	ESAMINATO	ACCETTATO	
MOTIVO DELL'INVIIO: <input type="checkbox"/> PER ACCETTAZIONE <input type="checkbox"/> PER INFORMAZIONI						
CODIFICA ELABORATO				Terna Rete Italia		
DGHR10002B2101654				TIPOLOGIA ELABORATO		
TITOLO ELABORATO				PROGETTO		
Collegamento HVDC SA CO I 3 Sardegna - Corsica - Italia				PROGETTO		
Quadro di Riferimento Programmatico				PROGETTO		
Carta della pianificazione comunale				PROGETTO		
Punto di sezionamento e transizione aereo cavo,				PROGETTO		
tracciato cavi terrestri e approdo a				PROGETTO		
S. Teresa di Gallura (B)				PROGETTO		
NOME DEL FILE	SCALA CAD	FORMATO	SCALA	FOGLIO		
DGHR10002B2101654.mxd	—	A0	1:6.000	1 / 1		

Questo documento contiene informazioni di proprietà Terna S.p.A. e deve essere utilizzato esclusivamente dai destinatari in relazione alle finalità per le quali è stato ricevuto. È vietata qualsiasi forma di riproduzione o divulgazione senza l'esplicito consenso di Terna S.p.A. This document contains information proprietary to TERNA S.p.A. and it will have to be used exclusively for the purposes for which it has been furnished. Whichever shape of spreading of reproduction without the written permission of TERNA S.p.A. is prohibited.