

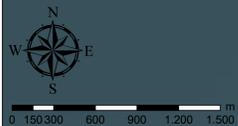
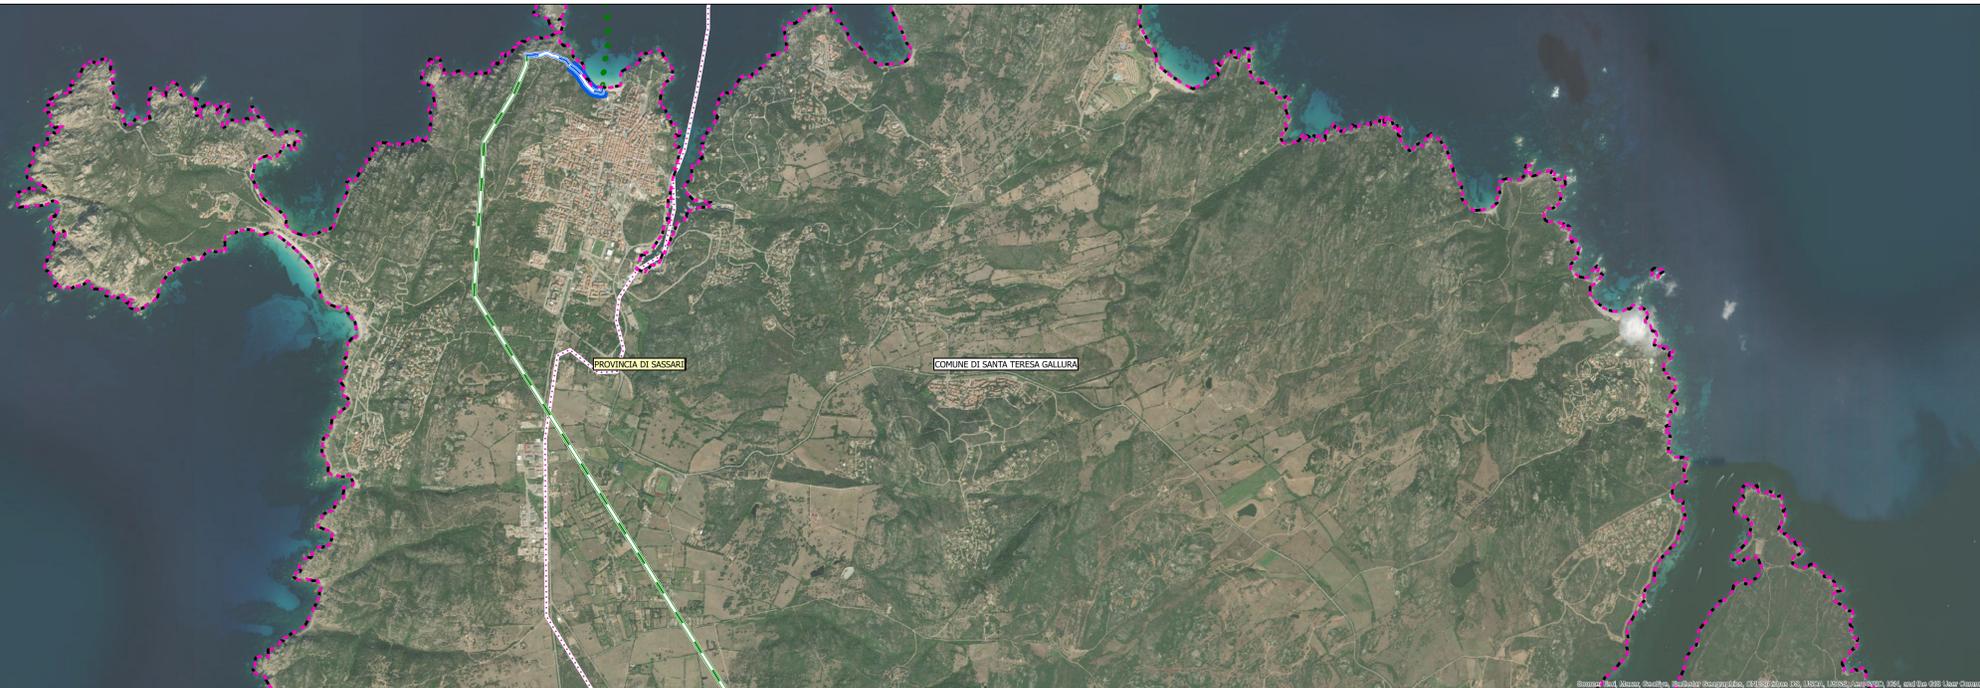




Alternativa 1

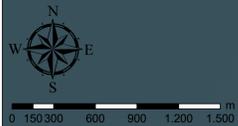

Alternativa 2

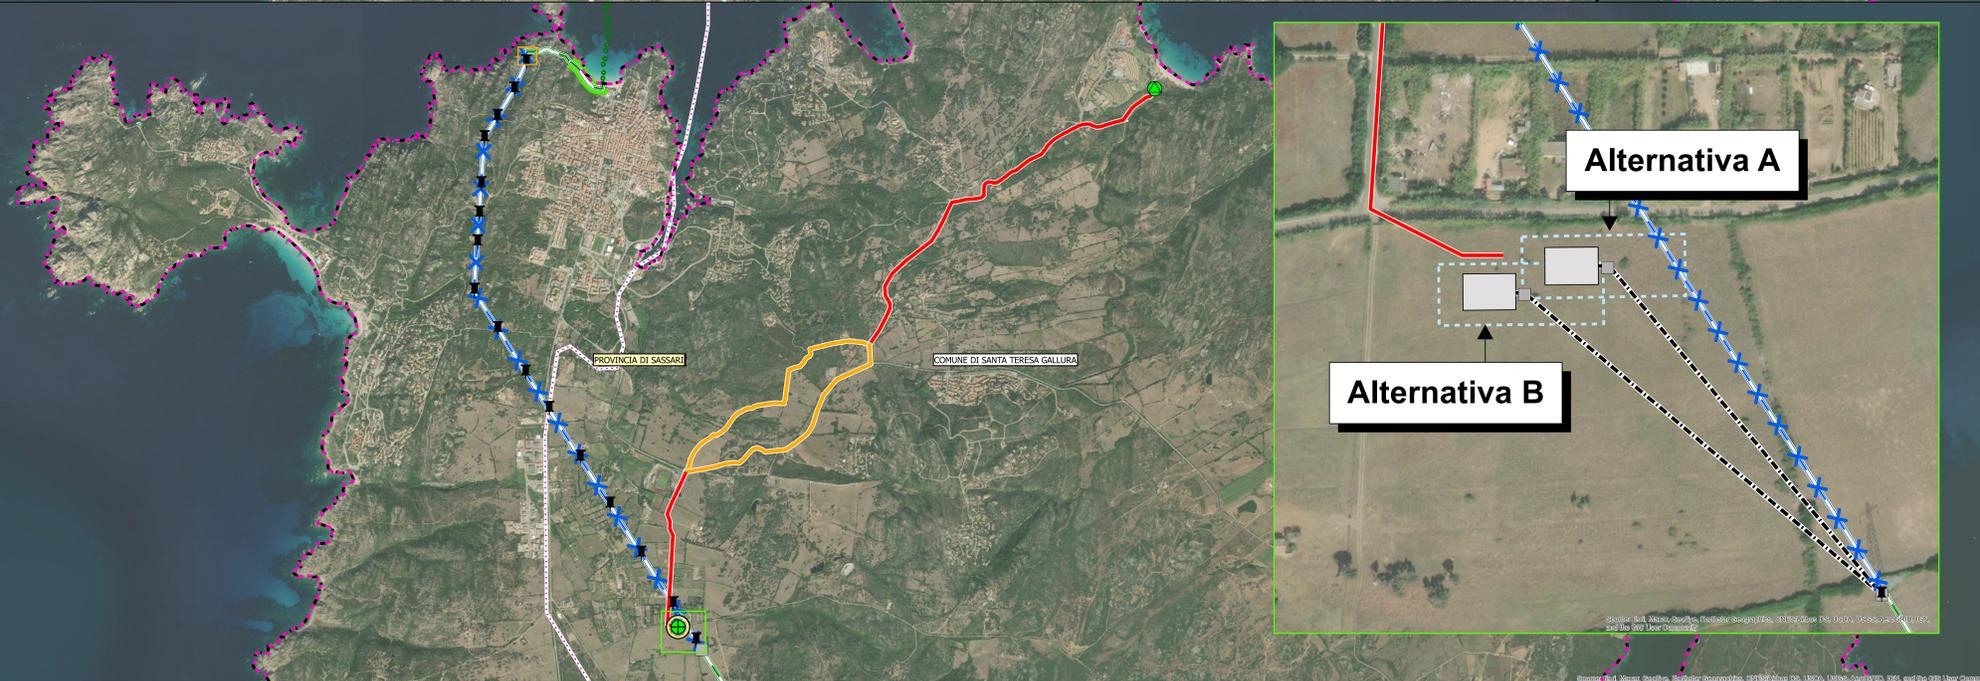


Alternativa 3

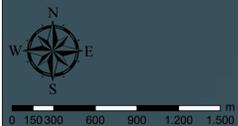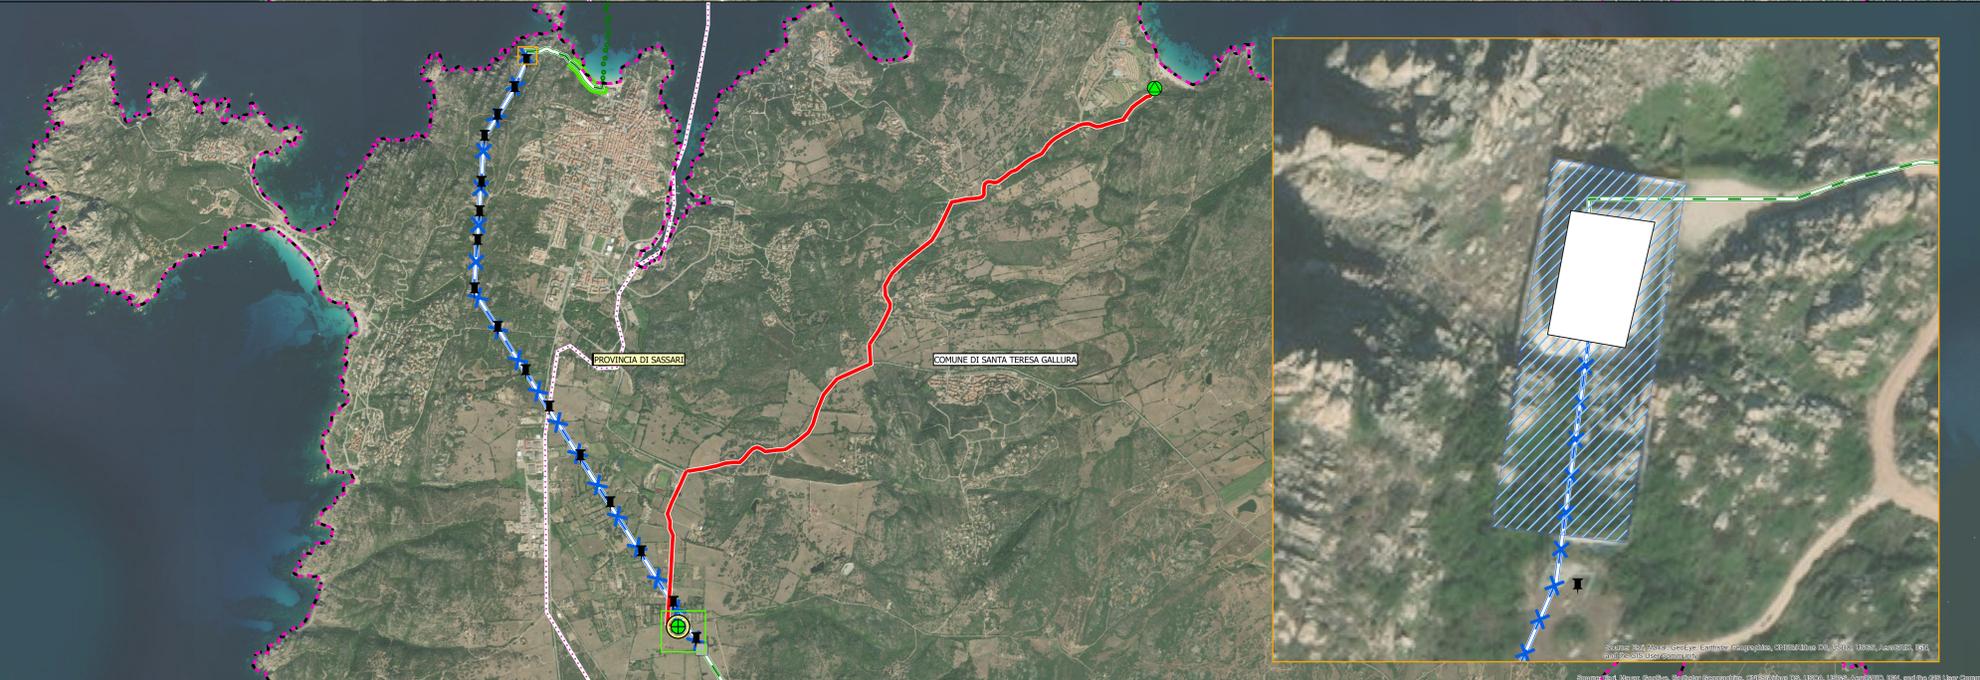

Legenda

- Linea elettrica esistente
- 200 kV cc RTN Aerea
- 200 kVcc RTN In cavo
- 150 kV RTN In cavo
- Tracciato cavo terrestre
- 200 kV cc in galleria
- Limiti amministrativi
- Limite provinciale
- Limite comunale
- Interventi in progetto - Alternativa 1
- Tracciato cavo terrestre
- 200 kV cc in galleria
- Interventi in progetto - Alternativa 2
- Punto di approdo cavi marini
- Punto di sezionamento e transizione aereo-cavo
- Sostegno da demolire
- Cavo interrato 200 kV DC (2 poli)
- Cavo interrato 200 kV DC (1 polo)
- 200 kV cc RTN Aerea da demolire
- Fabbricato punto di transizione da demolire
- Recinzione fabbricato punto di transizione
- Interventi in progetto - Alternativa 3
- Punto di approdo cavi marini
- Punto di sezionamento e transizione aereo-cavo
- Sostegno da demolire
- Cavo interrato 200 kV DC (2 poli)
- 200 kV cc RTN Aerea da demolire
- Fabbricato punto di transizione da demolire
- Recinzione fabbricato punto di transizione
- Alternative A e B per la Stazione di Buoncammino
- Nuovo sostegno
- Raccordo aereo da realizzare
- Fabbricato punto di transizione
- Recinzione fabbricato punto di transizione

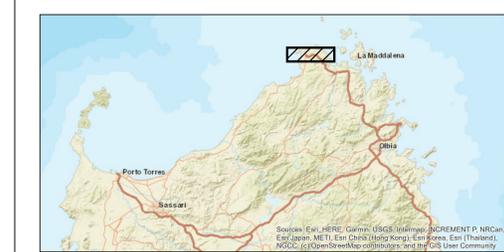

ESTERNO	00	30/03/2021	Prima emissione		
	N.	DATA	DESCRIZIONE		
INTERNO	00	30/03/2021	Prima emissione		
	N.	DATA	DESCRIZIONE		
MOTIVO DELL'INVIO: <input type="checkbox"/> PER ACCETTAZIONE <input type="checkbox"/> PER INFORMAZIONE					
CODIFICA ELABORATO					
DGHR10002B2101768					
TITOLO ELABORATO				TIPOLOGIA ELABORATO	
Collegamento HVDC SA.CO.13 Sardegna - Corsica - Italia				PROGETTO	
Quadro di Riferimento Progettuale - Ambito Terrestre				PROGETTO	
Alternative di progetto Punto di sezionamento e transizione aereo cavo, tracciato cavi terrestri e approdo a S. Teresa di Gallura (B)				PROGETTO	
Nome del file	Scala CAD	Formato	Scala	Foglio	
DGHR10002B2101768.mxd	—	A0	1:18.000	1 / 1	

Questo documento contiene informazioni di proprietà Terna SpA e deve essere utilizzato esclusivamente dal destinatario in relazione alle finalità per le quali è stato fornito. È vietata qualsiasi forma di riproduzione o divulgazione senza l'esplicito consenso di Terna SpA. This document contains information proprietary to TERNA S.p.A. and it will have to be used exclusively for the purposes for which it has been furnished. Whichever shape of spreading or reproduction without the written permission of TERNA S.p.A. is prohibited.