



Legenda

- Linea elettrica esistente
 - 200 kV cc RTN Aerea
 - 200 kVcc RTN In cavo
 - 150 kV RTN In cavo
 - 200 kV cc in galleria
- Impianti da demolire
 - 200 kV cc RTN Aerea
 - Sostegno da demolire
- Fabbricato punto di transizione
 - Recinzione fabbricato punto di transizione
- Interventi in progetto
 - Punto di approdo cavi marini
 - Punto di sezionamento e transizione aereo-cavo
 - Nuovo sostegno
 - Cavo interrato 200 kV DC (2 poli)
 - Cavo interrato 200 kV DC (1 polo)
 - Raccordo aereo da realizzare
 - Cavo marino 200 kV DC - Intervento C
 - Fabbricato punto di transizione
 - Recinzione fabbricato punto di transizione
 - Area di cantiere
 - Fascia potenzialmente impegnata
 - Area buca giunti terra-mare
 - Piste di accesso all'area di cantiere
- Viabilità esistente
 - Strada Statale
 - Strada Provinciale
 - Viabilità locale
- Limiti amministrativi
 - Limite provinciale
 - Limite comunale

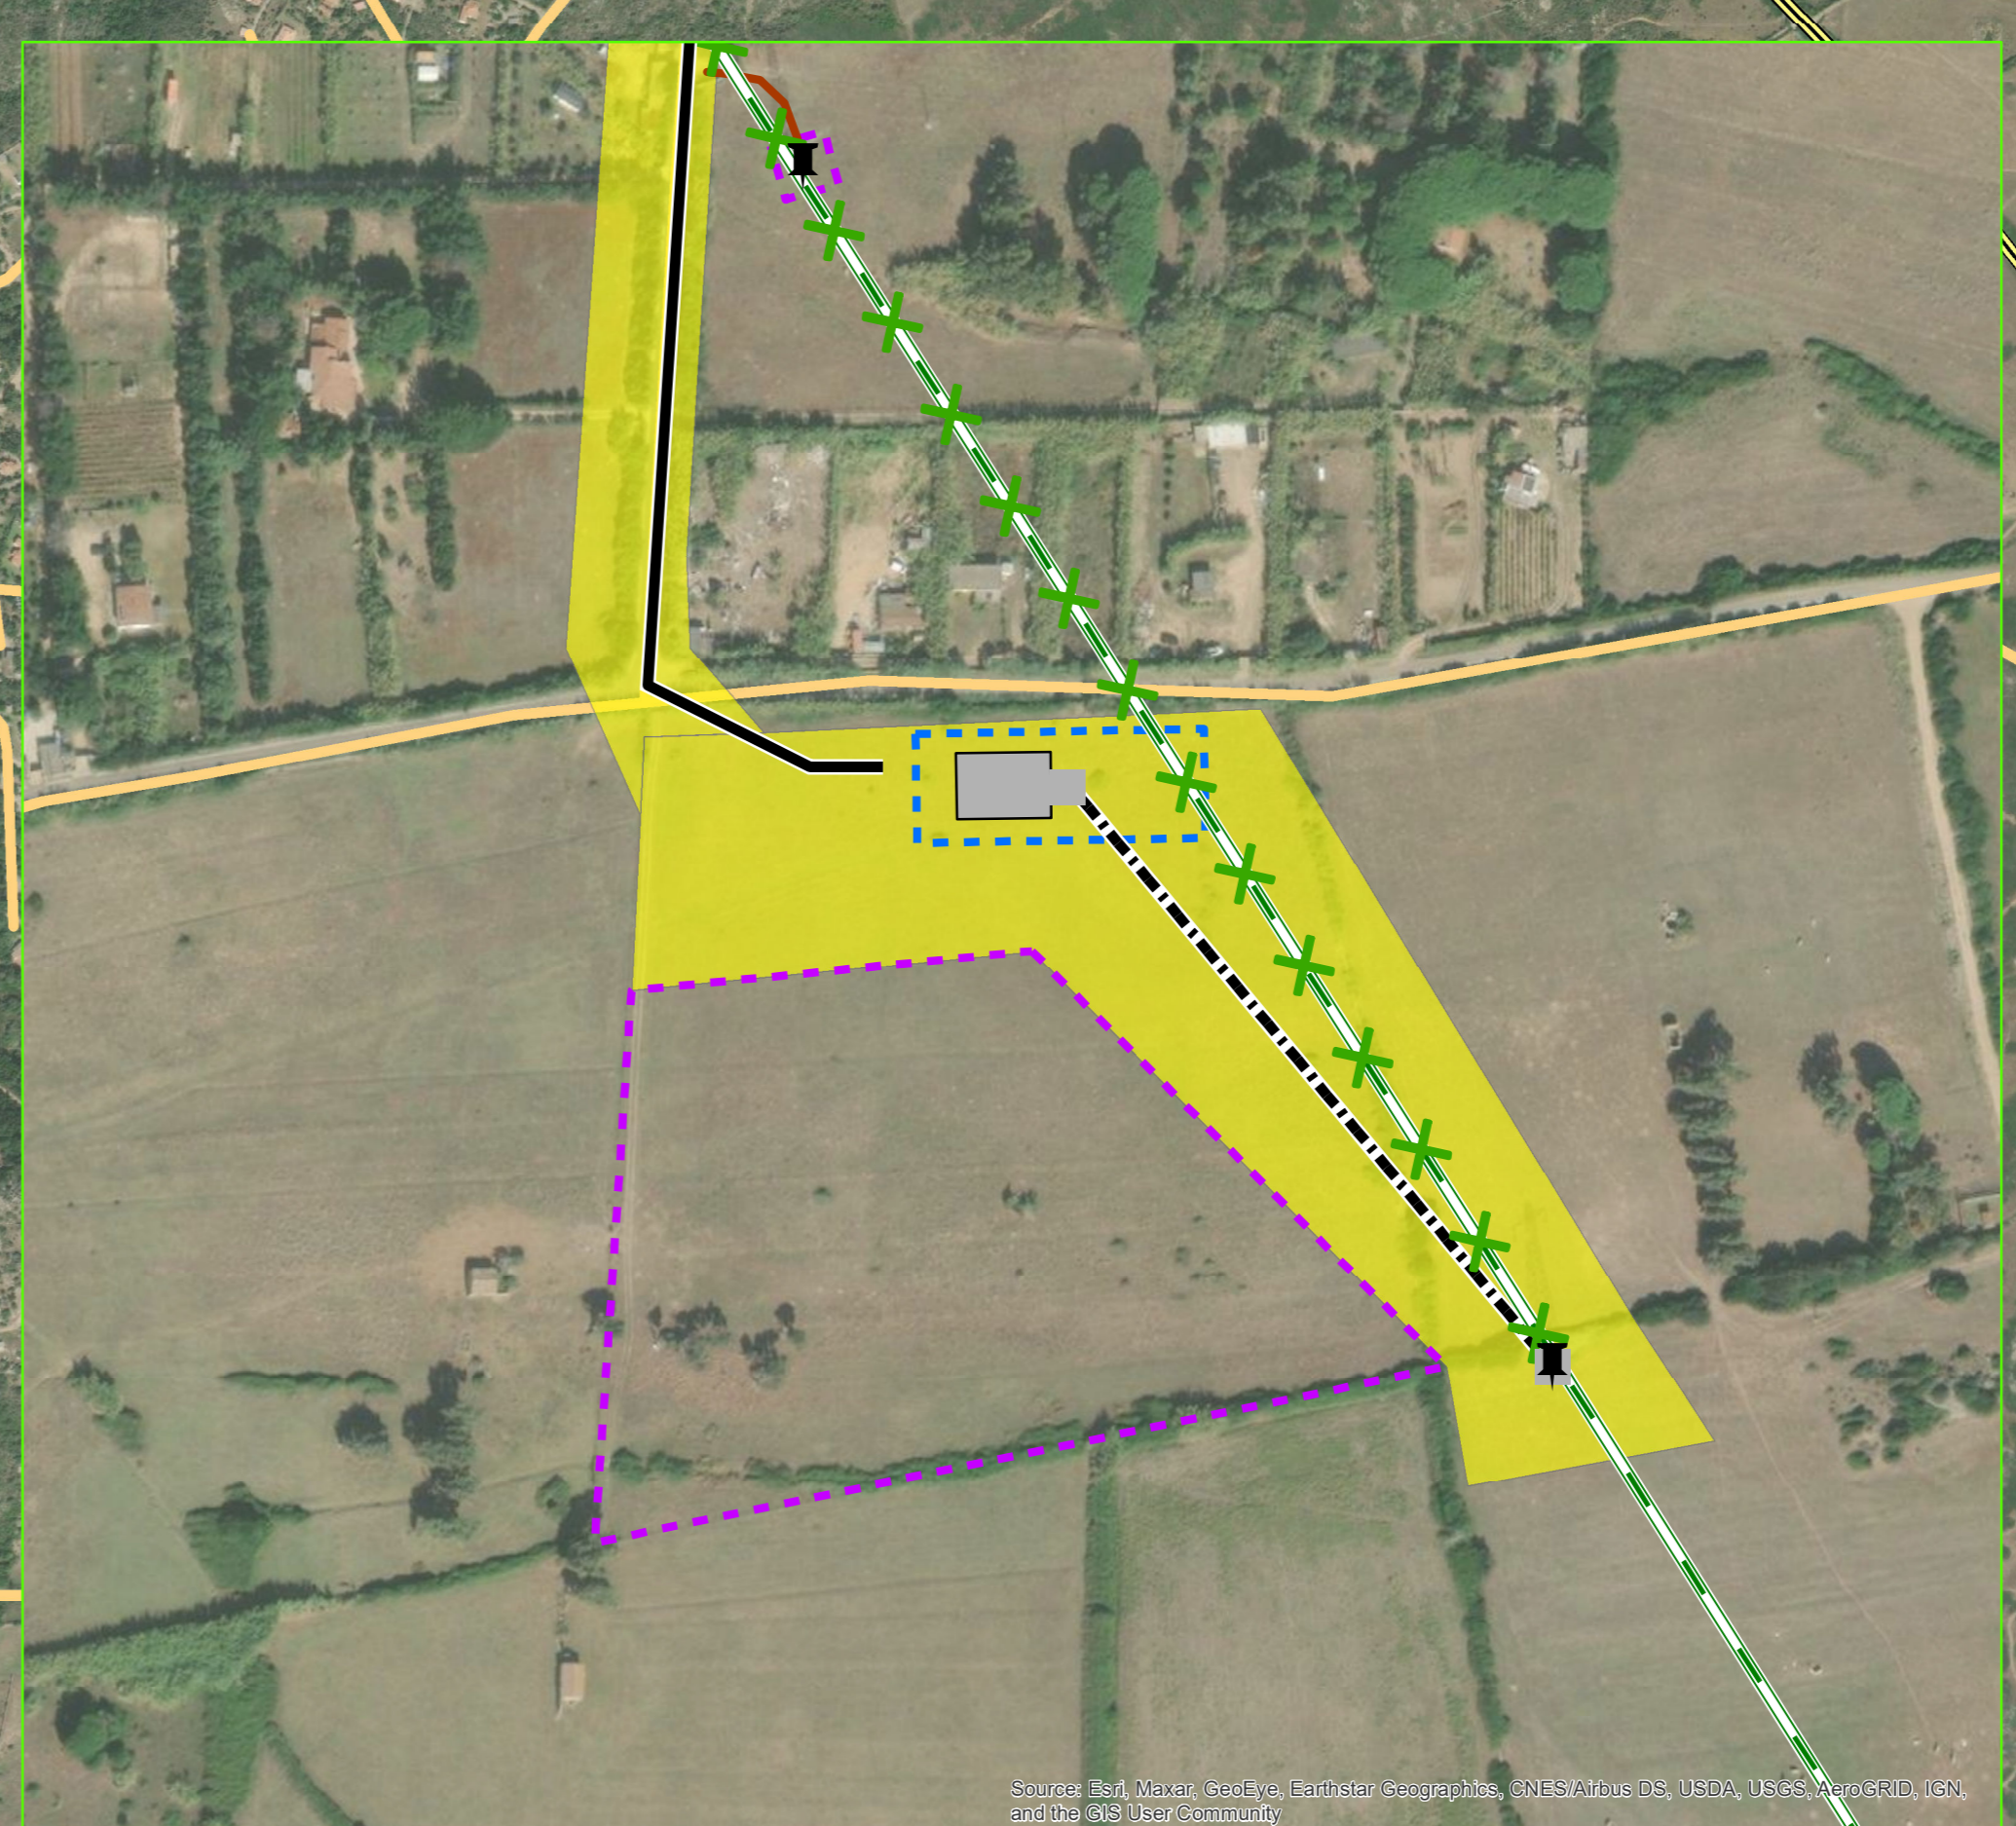

| | | | | | |
|--|-----------|------------|-----------------|-------------------------------|------------------------------|
| VERSIONI | 00 | 30/03/2021 | Prima emissione | HPC Italia ELABORATO | |
| | N. | DATA | DESCRIZIONE | | |
| REVISIONI | 00 | 30/03/2021 | Prima emissione | A. Sarrapica (RFS-SVP-ATS) | N. Rivabeni (RFS-SVP-ATS) |
| | N. | DATA | DESCRIZIONE | ESAMINATO | ACCETTATO |
| NUMERO E DATA ORDINE: _____ | | | | | |
| MOTIVO DELL'INVIO: <input type="checkbox"/> PER ACCETTAZIONE <input type="checkbox"/> PER INFORMAZIONE | | | | | |
| CODIFICA ELABORATO | | | | | |
| DGHR10002B2107392 | | | | TIPOLOGIA ELABORATO | |
| TITOLO ELABORATO | | | | PROGETTO | |
| Collegamento HVDC SA.CO.I.3 Sardegna - Corsica - Italia | | | | | |
| Quadro di Riferimento Progettuale - Ambito Terrestre | | | | | |
| Aree di cantiere e viabilità di accesso | | | | | |
| Punto di sezionamento e transizione aereo cavo, | | | | | |
| tracciato cavi terrestri e approdo a | | | | | |
| S. Teresa di Gallura (B) | | | | | |
| NOME DEL FILE | SCALA CAD | FORMATO | SCALA | FOGLIO | |
| DGHR10002B2107392.mxd | — | A0 | 1:6.000 | 1 / 1 | |
| Questo documento contiene informazioni di proprietà Terna SpA e deve essere utilizzato esclusivamente dal destinatario in relazione alle finalità per le quali è stato ricevuto. È vietata qualsiasi forma di riproduzione o divulgazione senza l'esplicito consenso di Terna SpA. This document contains information proprietary to TERNA S.p.A. and it will have to be used exclusively for the purposes for which it has been furnished. Whichever shape of spreading or reproduction without the written permission of TERNA S.p.A. is prohibited. | | | | | |

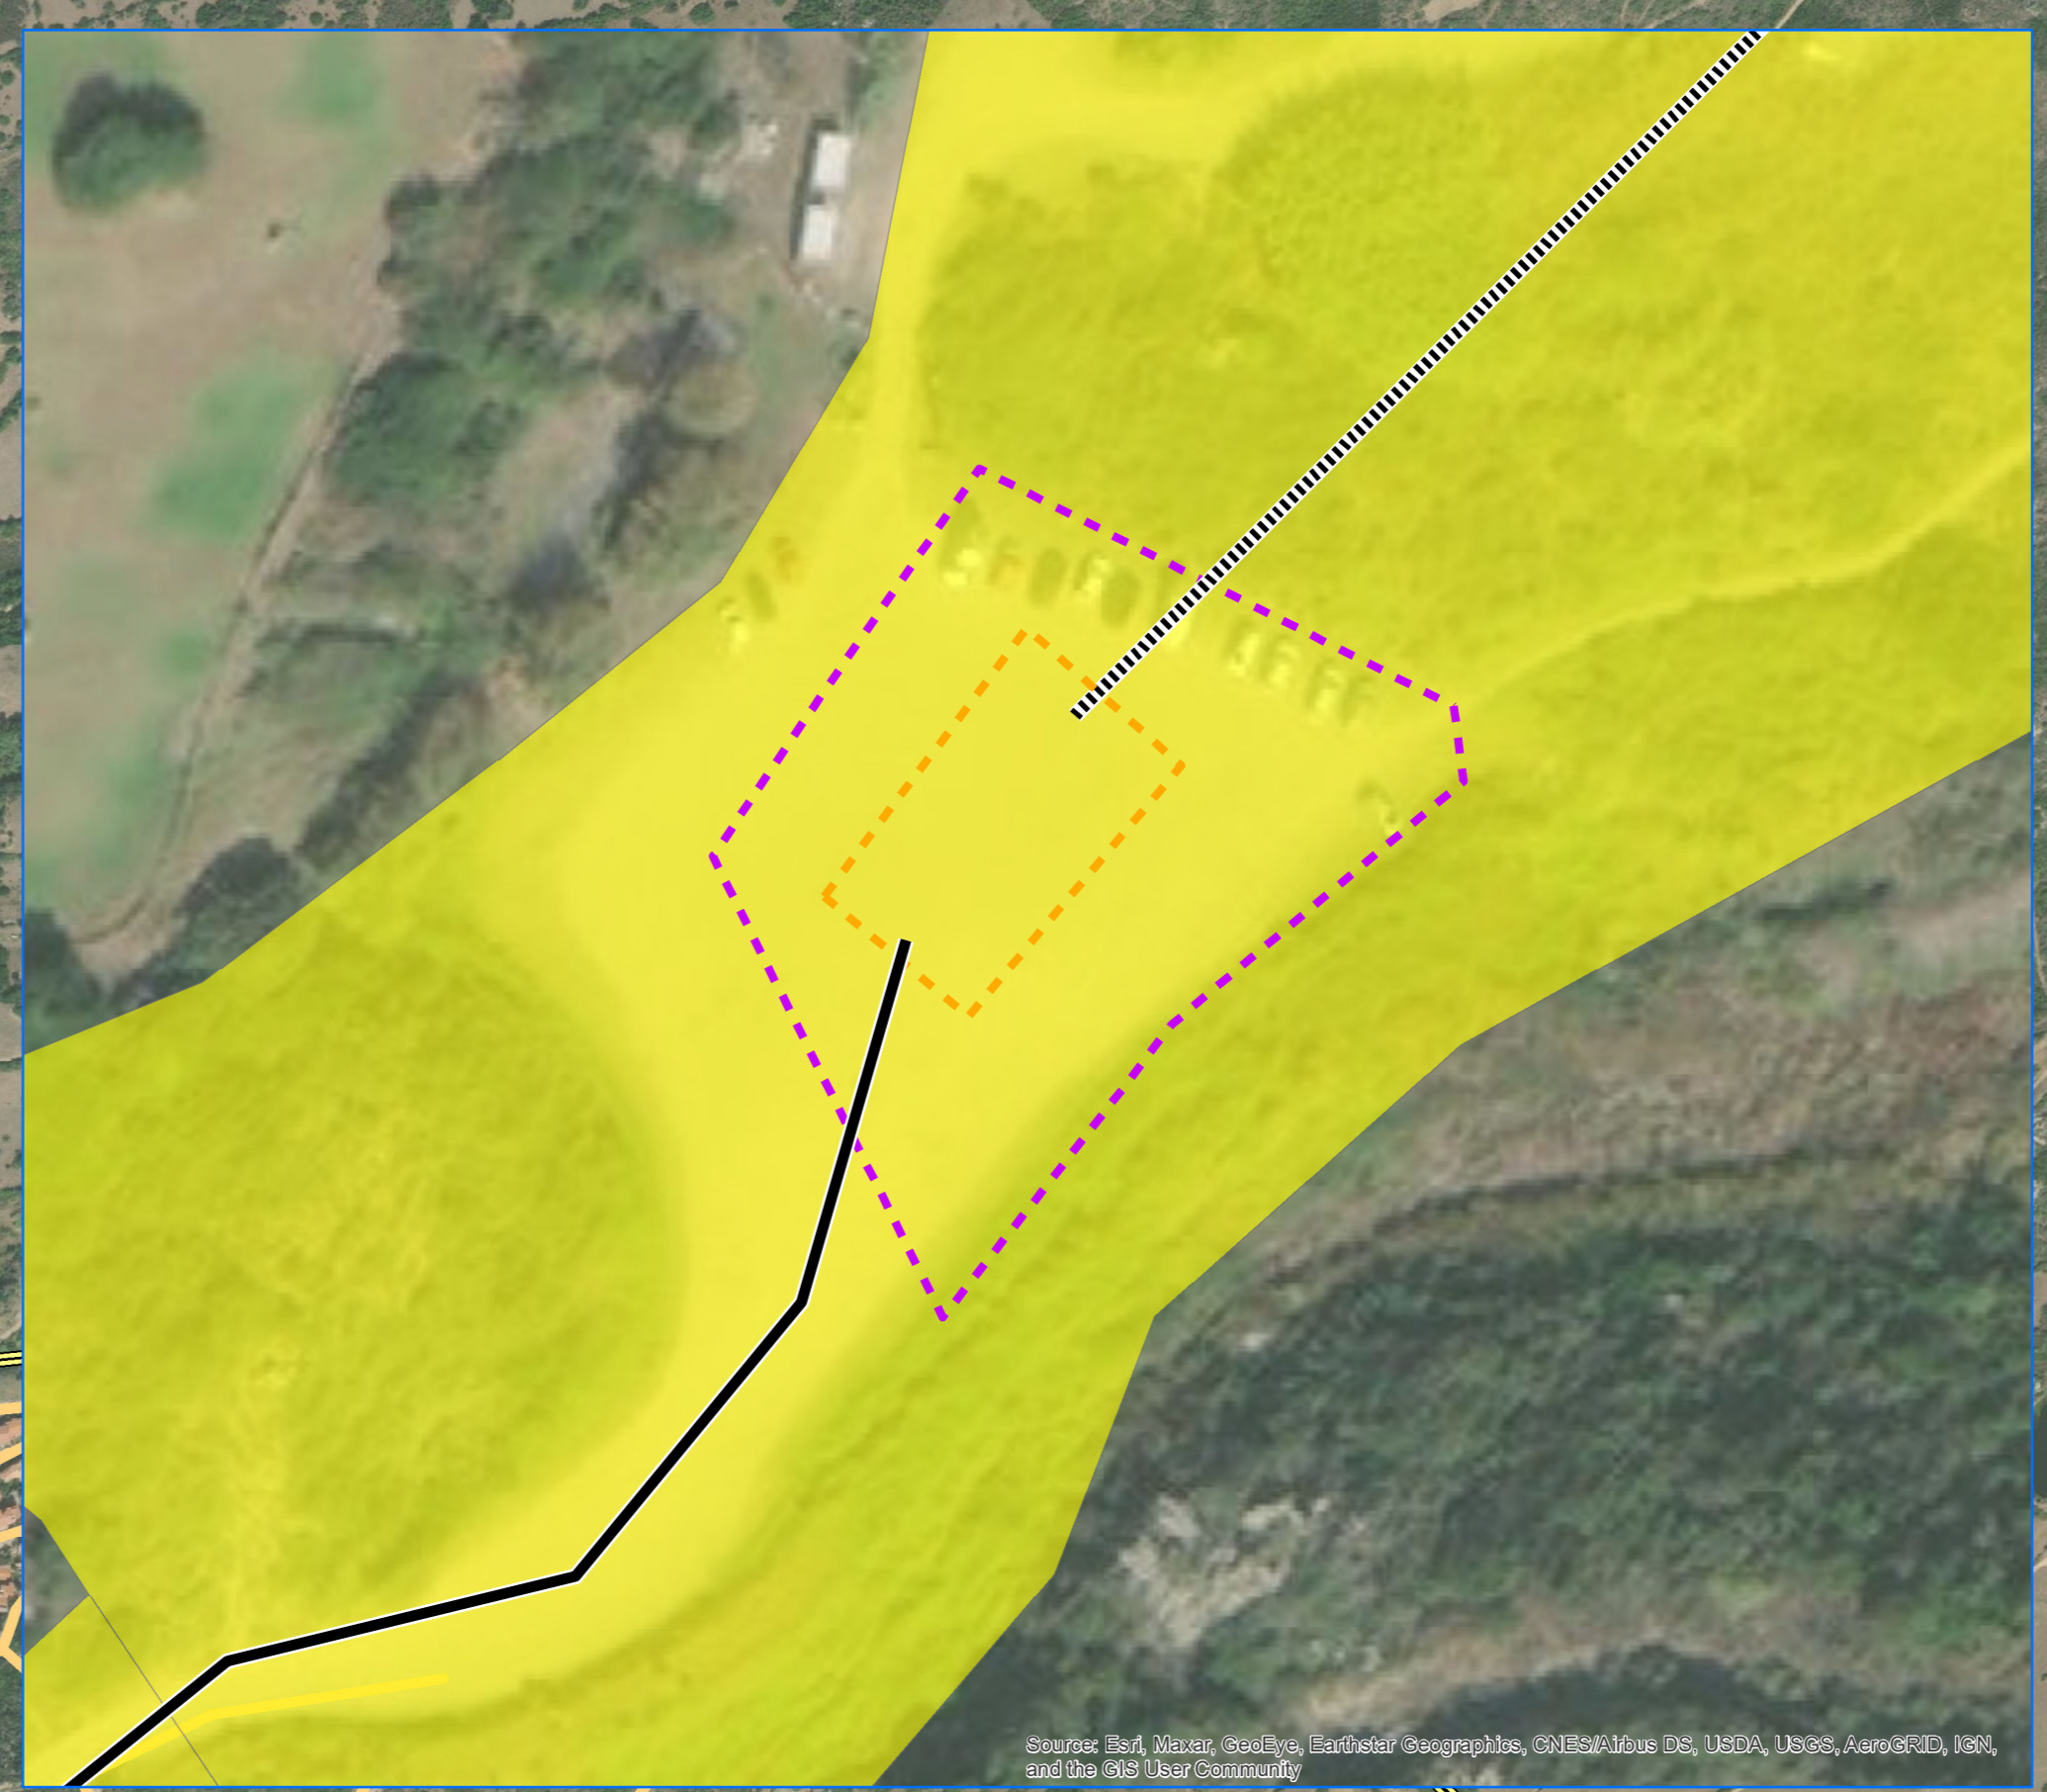