

AMBITO 1 - Filari e bordure

L'Ambito 1 è relativo alla piantumazione di entità floristiche arboree coerenti a livello ecologico e paesaggistico con il contesto di intervento in sostituzione/integrazione di quelle esistenti. Le specie prescelte sono Quercus ilex e Olea europaea var. sylvestris. Localmente, laddove le esigenze operative lo richiedano, si può procedere attraverso l'integrazione con elementi previsti nell'Ambito 2, intervallati a tali elementi arborei.
Taxa
Quercus ilex, Olea europaea var. sylvestris

AMBITO 2 - Macchia mediterranea



L'Ambito 2 è previsto in settori areali ove si prevede la piantumazione di entità tipiche della macchia mediterranea, con assetto di impianto nucleiforme. Le specie prescelte presentano una coerenza ecologica con le formazioni spontanee del contesto.
Taxa
Pistacia lentiscus, Olea europaea var. sylvestris, Phillyrea angustifolia, Myrtus communis, Cistus monspeliensis, Cistus salviifolius

AMBITO 3 - Zone umide

L'Ambito 3 è previsto in aree a elevata umidità edafica, all'interno delle quali sono presenti allo stato naturale formazioni a Arundo donax. In tali aree si procederà attraverso il diradamento delle coperture elofitiche e il successivo impianto di entità alto arbustive coerenti con il contesto ecologico di inserimento.
Taxa
Tamarix africana, Pistacia lentiscus, Rubus ulmifolius

Legenda

- Opere in progetto**
- Tracciato cavo terrestre (2 poli)
 - Punto di approdo cavi marini
 - Tracciato cavo marino

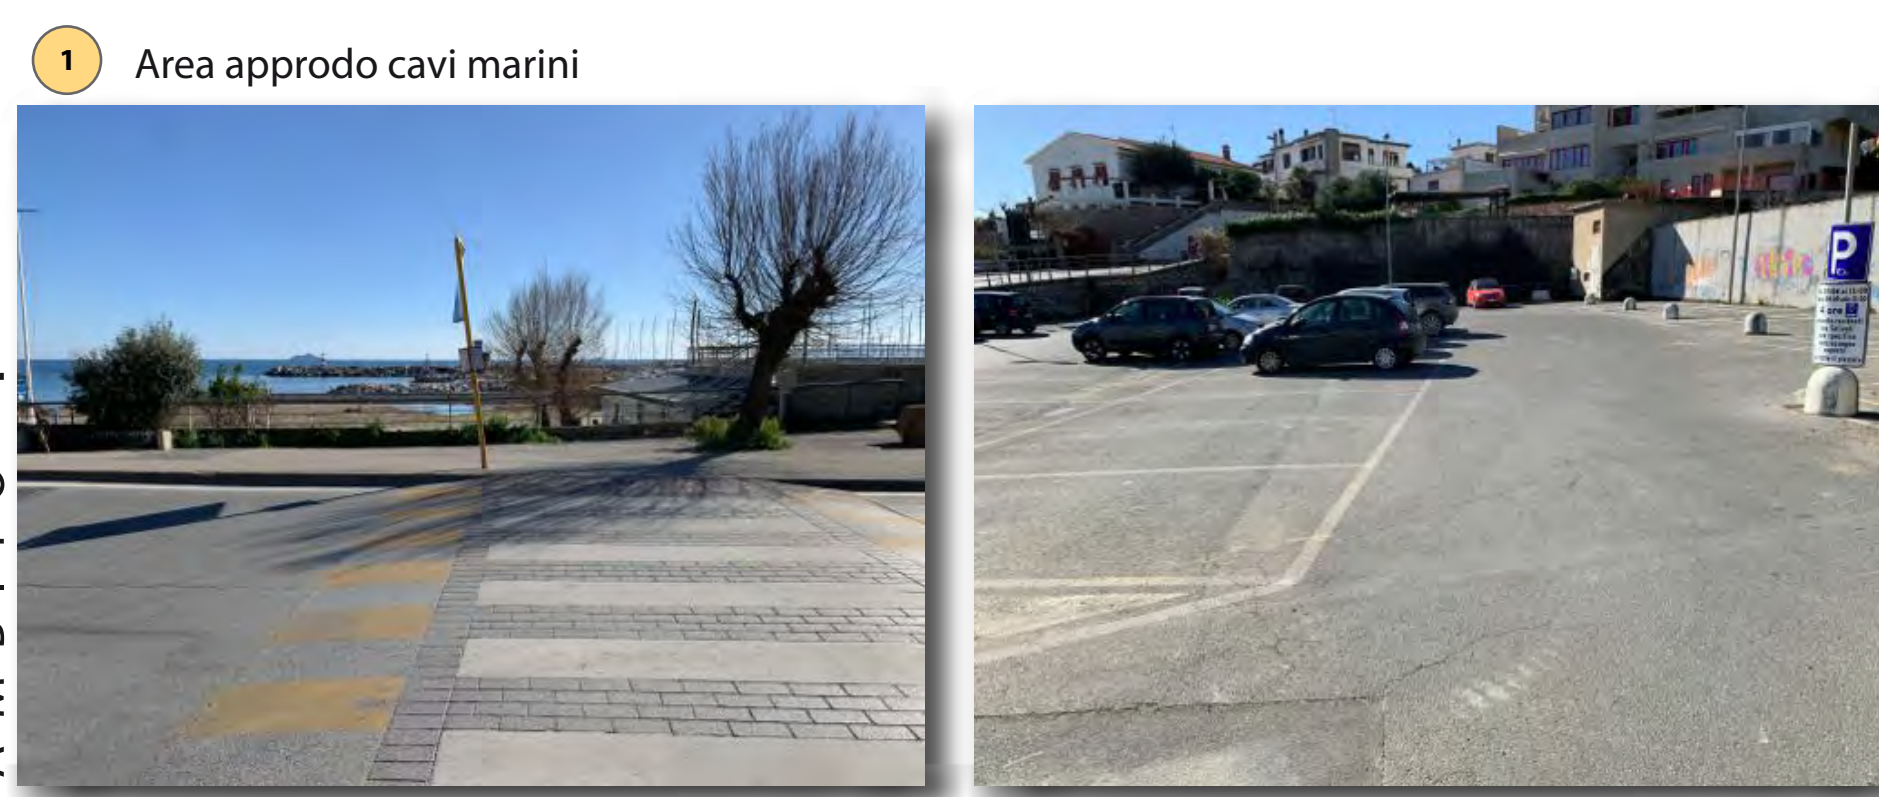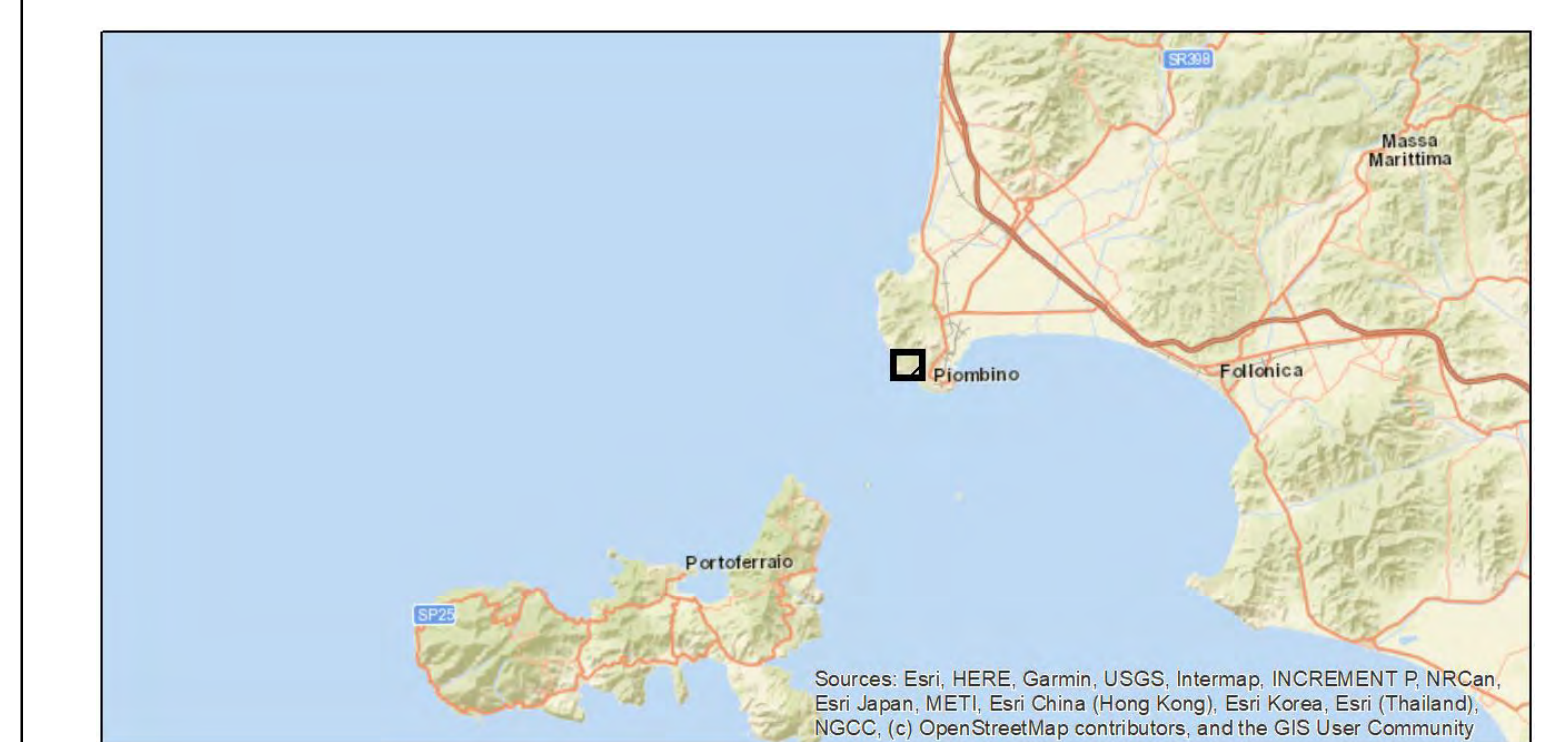

Interventi: ripristino manto stradale

AMBITO 1



Interventi: ripristino sede stradale e ripristino ambientale tipo B

AMBITO 2



Interventi: ripristino sede stradale e ripristino ambientale tipo A

AMBITO 2



Interventi: ripristino camminamento e ripristino ambientale tipo C

AMBITO 3



Interventi: ripristino manto stradale e ripristino ambientale tipo D

AMBITO 1



Interventi: ripristino manto stradale e interventi di ripristino ambientale tipo D

AMBITO 2

ESTREMO	00	30/03/2021	Prima emissione	Criteria Srl	CRITERIA
	N.	DATA	DESCRIZIONE	ELABORATO	
REVISIONI	00	30/03/2021	Prima emissione	A. Serrapica (RPS-SVP-ATS)	N. Rivarone (RPS-SVP-ATS)
	N.	DATA	DESCRIZIONE	ESAMINATO	ACCETATO
NUMERO E DATA ORDINE: <input type="checkbox"/> PER ACCETTAZIONE <input type="checkbox"/> PER INFORMAZIONI					
MOTIVO DELL'AVVIO: <input type="checkbox"/> PER ACCETTAZIONE <input type="checkbox"/> PER INFORMAZIONI					
CODIFICA ELABORATO				Terna Rete Italia	
DGHR10002B2102214				TERNA GROUP	
TITOLO ELABORATO				TIPOLOGIA ELABORATO	
Collegamento HVDC SA.CO.I 3 Sardegna - Corsica - Italia				PROGETTO	
Quadro di Riferimento Progettuale - Ambito terrestre					
Documentazione fotografica: Punto di sezionamento e transizione aereo cavo, tracciato cavi terrestri e approdo a Salivoli (E)					
Tipologici interventi di ripristino ambientale					
NOME DEL FILE	SCALA CAD	FORMATO	SCALA	FOGLIO	
DGHR10002B2102214.ai	—	A0	-	1 / 1	
Questo documento contiene informazioni di proprietà Terna SpA e deve essere utilizzato esclusivamente dal destinatario in relazione alle finalità per le quali è stato ricevuto. È vietata qualsiasi forma di riproduzione o divulgazione senza l'esplicito consenso di Terna SpA. This document contains information proprietary to TERNA S.p.A. and it will have to be used exclusively for the purposes for which it has been furnished. Whichever shape of spreading or reproduction without the written permission of TERNA S.p.A. is prohibited.					