

AMBITO 1

Boscaglia degli ambienti rocciosi

AMBITO 2

Macchia

AMBITO 3

Aree agricole

AMBITO 1

Superfici interne alla ZSC. Catteristiche ambientali idonee allo sviluppo di una vegetazione arbustiva su substrati rocciosi.

Taxa

Quercus ilex, Pistacia lentiscus, Erica arborea, Juniperus phoenicea ssp. turbinata Genista corsica, Genista ephedroides, Helichrysum microphyllum ssp. tyrrhenicum, Cistus monspeliensis, Brachypodium retusum

AMBITO 2

Specie adatte a caratteristiche ambientali tipiche della macchia a sclerofille su substrati compatti.

Taxa

Olea europaea var. sylvestris, Pistacia lentiscus, Phillyrea angustifolia, Myrtus communis, Cistus monspeliensis, Lavandula stoechas


AMBITO 3

Aree a forte connotazione agricola, dove le originarie coperture vegetazionali spontanee sono assenti o coesistono con gli aspetti agricoli in superfici residuali marginali.

Taxa

Cistus monspeliensis, Lavandula stoechas, Piptatherum miliaceum, Dactylis hispanica, Sanguisorba minor, Lotus corniculatus, Melilotus officialis

MODALITA' DI IMPIANTO E SEMINA

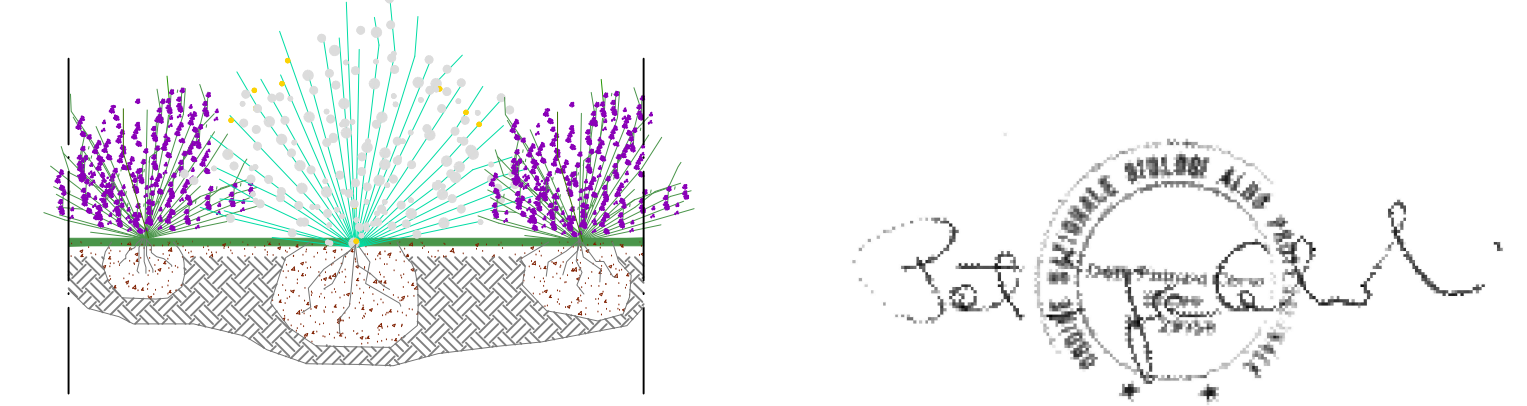


Attività di impianto:

- Allontanamento dei materiali non idonei (comprese specie floristiche alloctone)
- Formazione di buche di dimensioni prossime a quelle dell'apparato radicale o della fitocella
- Posizionamento dell'arbusto nella buca
- Copertura della buca con il terreno
- Rincalzo e formazione di invito per la raccolta d'acqua
- Posizionamento dell'eventuale palo tutore e legatura del fusto

Attività di semina:

- Preparazione del terreno e allontanamento dei materiali più grossolani
- Spargimento manuale a spaglio della miscela di sementi che dovranno essere leggermente coperte con terreno

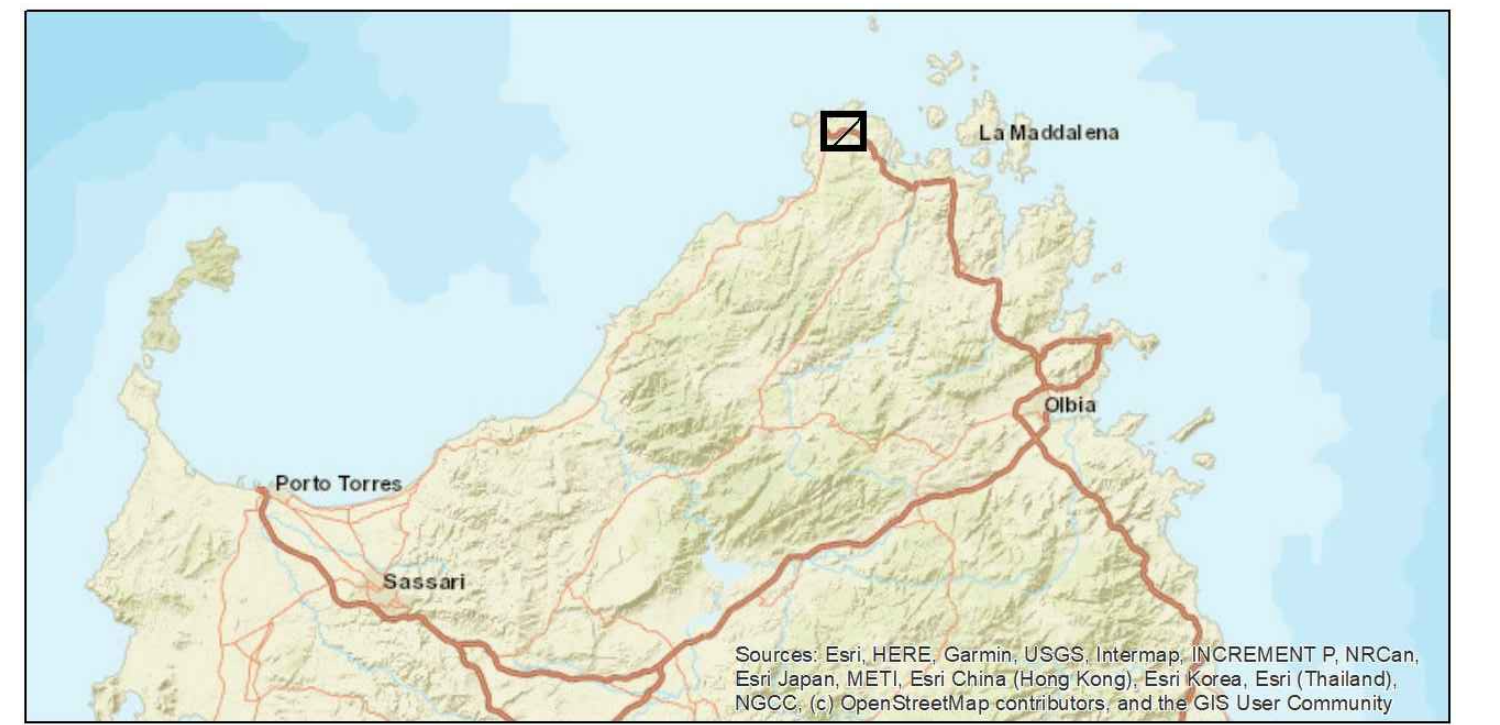

ESTERNO	00	30/03/2021	Prima emissione	Criterio Srl	
	N.	DATA	DESCRIZIONE	ELABORATO	
REVISIONI					
	00	30/03/2021	Prima emissione	A. Serrapica (SPS-SVP-ATS)	N. Rivabene (SPS-SVP-ATS)
N.	DATA	DESCRIZIONE	ESAMINATO	ACCETTATO	
NUMERO E DATA ORDINE: ☐ PER ACCETTAZIONE ☐ PER INFORMAZIONE					
MOTIVO DELL'INVIO: ☐ PER ACCETTAZIONE ☐ PER INFORMAZIONE					
CODIFICA ELABORATO					
DGHR10002B2116243					
TITOLO ELABORATO					TIPOLOGIA ELABORATO
Collegamento HVDC SA.CO.I.3 Sardegna - Corsica - Italia					PROGETTO
Studio di Incidenza					
Demolizione SACO12 Sardegna: Tipologici interventi di ripristino ambientale					
NOME DEL FILE		SCALA CAD	FORMATO	SCALA	FOLGIO
DGHR10002B2116243.dwg		—	A0	1:100	1 / 1
Questo documento contiene informazioni di proprietà Terna SpA e deve essere utilizzato esclusivamente dal destinatario in relazione alle finalità per le quali è stato ricevuto. E' vietata qualsiasi forma di riproduzione o divulgazione senza l'esplicito consenso di Terna SpA. This document contains information proprietary TERNAS.p.A. and it will have to be used exclusively for the purposes for which it has been furnished. Whichever shape of spreading or reproduction without the written permission TERNAS.p.A. is prohibited.					

Area micro cantiere

Pista accesso micro cantiere

Sesto di impianto

