



Legenda

Impianti esistenti

☐ Stazione elettrica Codrongianos

— 380 kV RTN Aerea

..... 380 kV RTN In cave

— 220 kV RTN Aerea

200 kV cc RTN Aerea

— 150 kV RTN Aerea

150 kV RTN Mista

Linee elettriche da demolire

✕✕ 150 kV RTN Aerea

Pin Sostegno da demolire

Interventi in progetto

Area ampliamento stazione elettrica

☐ Area ampliamento sez 380 kV

■ Nuovo sostegno

☐ Viabilità di accesso alla nuova stazione



--- Cavi 200 kV DC di polo + 2 cavi di elettrodo

— Linea elettrica interrata 150 kV

— Cavi 380 kV AC

Limiti amministrativi

--- Limite comunale

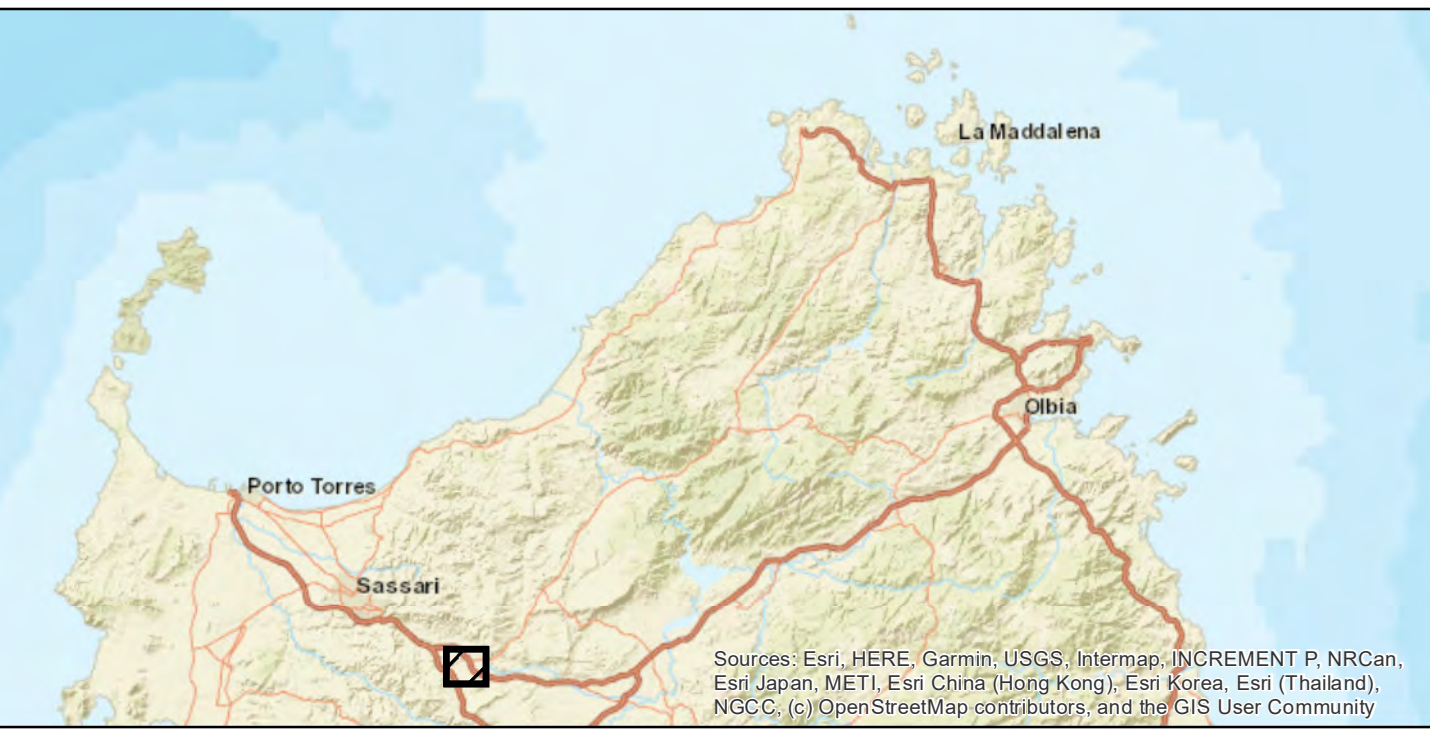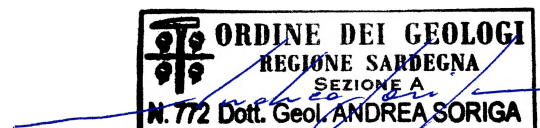

ESTERNO	00	30/03/2021	Prima emissione		Criteria 5st				
	N.	DATA	DESCRIZIONE		ELABORATO				
REVISIONI									
	00	30/03/2021	Prima emissione		A. Serrapica (SPS-SVP-ATS)		N. Sivbiana (SPS-SVP-ATS)		
	N.	DATA	DESCRIZIONE		ESAMINATO		ACCETTATO		
NUMERO E DATA ORDINE:									
MOTIVO DELL'INVIIO: ☐ PER ACCETTAZIONE ☐ PER INFORMAZIONE									
CODIFICA ELABORATO									
DGHR10002B2116131									
TITOLO ELABORATO									
Collegamento HVDC SA CO.1.3 Sardegna – Corsica – Italia Relazione Paesaggistica Foto aerea: Stazione di conversione di Coдрongianos (A)									
							TIPOLOGIA ELABORATO		
							PROGETTO		
NOME DEL FILE		SCALA CAD		FORMATO		SCALA		FOGLIO	
DGHR10002B2116131.mxd		—		A0		1:5.000		1 / 1	

Questo documento contiene informazioni di proprietà Terna SpA e deve essere utilizzato esclusivamente dal destinatario in relazione alle finalità per le quali è stato ricevuto. E' vietata qualsiasi forma di riproduzione o divulgazione senza l'esplicito consenso di Terna SpA.