
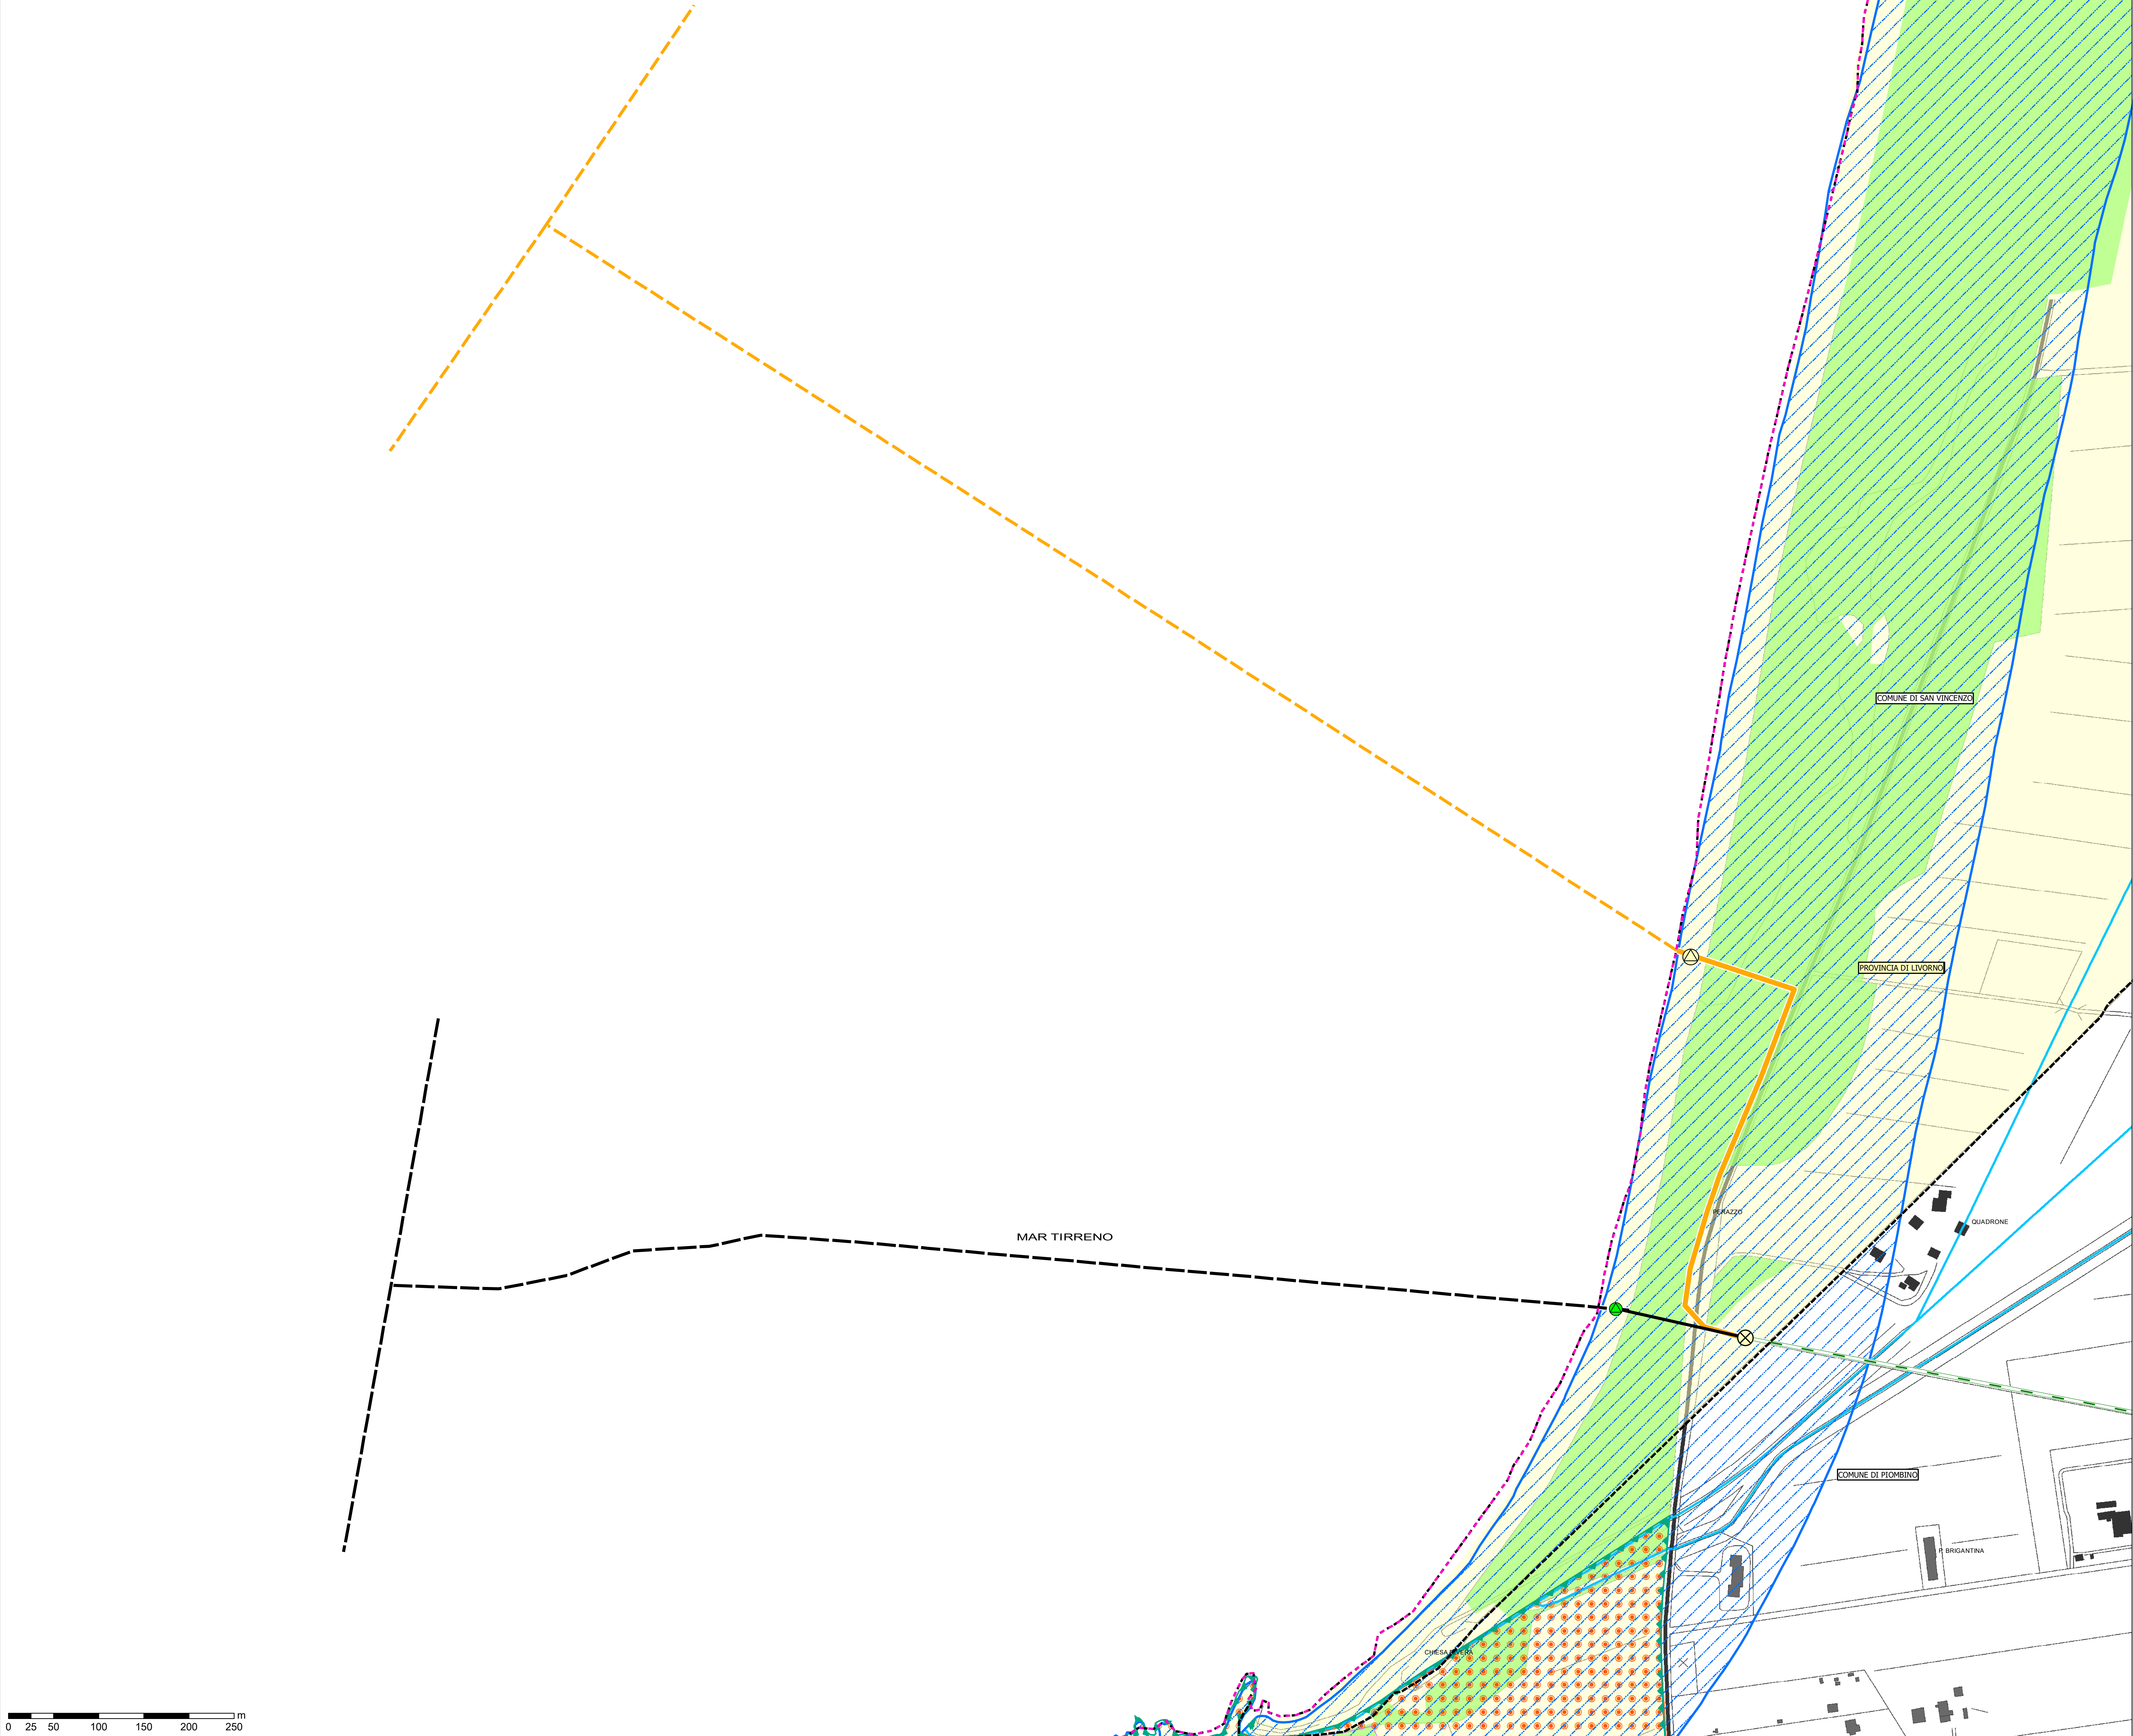


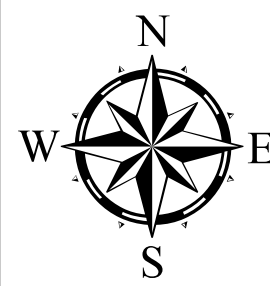

Legenda

Impianti esistenti

200 kV cc RTN Aerea

Catodo sottomarino

Linee di elettrodo

Punto di approdo elettrodi

Punto di transizione

Interventi in progetto

Punto di approdo

Cavo di elettrodo terrestre

Cavo di elettrodo marino

Limiti amministrativi

Limite provinciale

Limite comunale

Beni paesaggistici (D. Lgs. 42-04 e s.m.i., Parte III)

Art. 136, comma 1, ex L. 1497/39

Aree di notevole interesse pubblico, c.d. bellezze d'insieme, lett. c), d)

Articolo 142, comma 1: Aree tutelate per legge ex 431/85

a) i territori costieri compresi in una fascia della profondità di 300 metri dalla linea di battigia, anche per i terreni elevati sul mare

c) i fiumi, i torrenti, i corsi d'acqua iscritti negli elenchi previsti dal testo unico delle disposizioni di legge sulle acque ed impianti elettrici, approvato con regio decreto 11 dicembre 1933, n. 1775

g) territori coperti da foreste e da boschi, ancorché percorsi o danneggiati dal fuoco, e quelli sottoposti a vincolo di rimboscimento, come definiti dall'articolo 2, commi 2 e 6, del decreto legislativo 18 maggio 2001, n. 227

m) le zone di interesse archeologico

Vincolo idrogeologico

Vincolo idrogeologico (R. D. 3267/1923)



Beni culturali (D. Lgs. 42-04 e s.m.i., Parte II)

<all other values>

Art. 10, ex L. 1089/39

Beni archeologici d' interesse culturale dichiarato

Beni archeologici areali

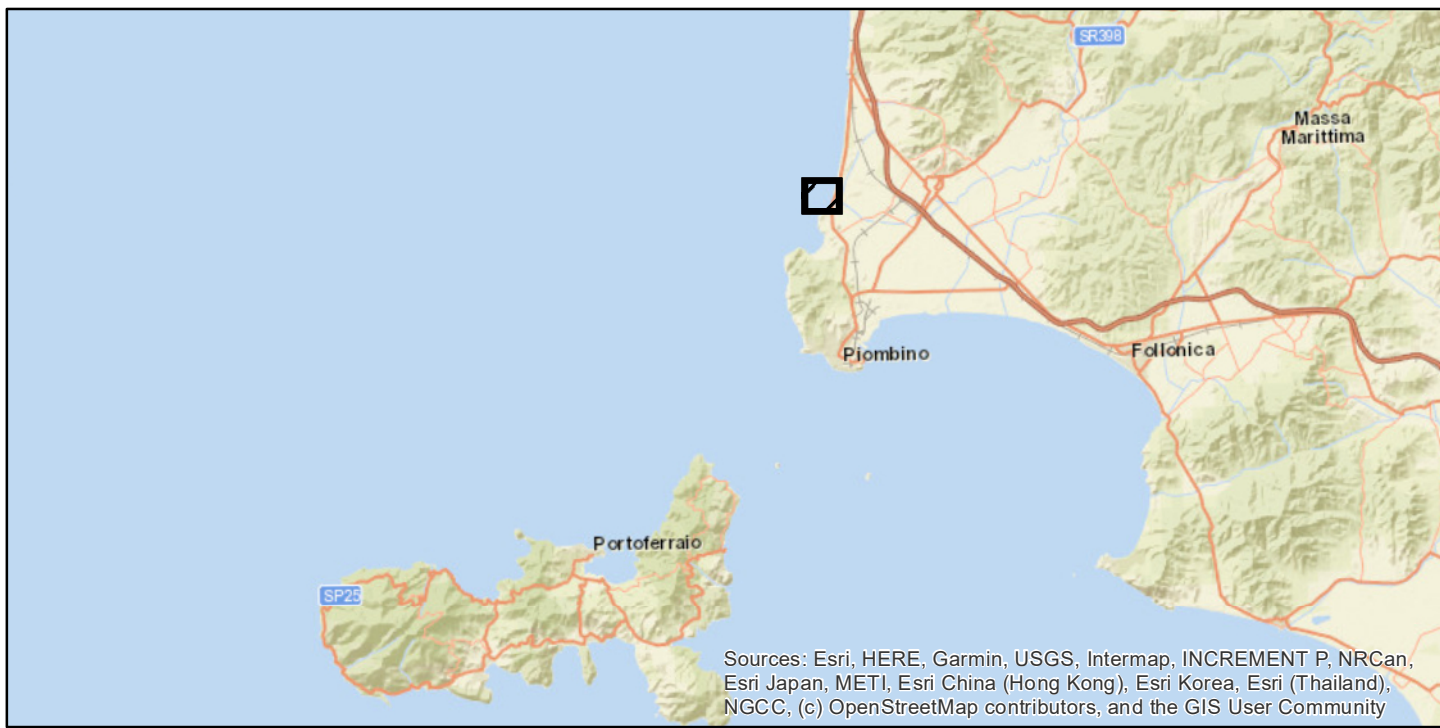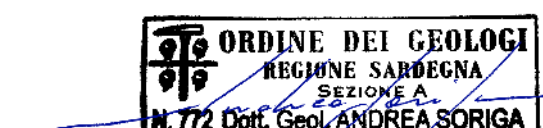

ESISTENDO	00	30/03/2021	Prima emissione	Criterio Srl
N.	DATA	DESCRIZIONE	ELABORATO	

REVISIONI	00	30/03/2021	Prima emissione	A. Serrapica (BPS-SVP-ATS)	N. Rabbani (BPS-SVP-ATS)
N.	DATA	DESCRIZIONE	ESAMINATO	ACCETTATO	

NUMERO E DATA ORDINE: ☐ PER ACCETTAZIONE ☐ PER INFORMAZIONE

MOTIVO DELL'INVIO: ☐ PER ACCETTAZIONE ☐ PER INFORMAZIONE

CODIFICA ELABORATO

DGHR10002B2102765

TITOLO ELABORATO

Collegamento HVDC SA.CO.I 3 Sardegna – Corsica – Italia

Relazione Paesaggistica

Carta dei vincoli

Catodo e relativi cavi di elettrodo (G)

PROGETTO

NUMERO DEL FILE: DGHR10002B2102765.mxd

SCALA CAD: —

FORMATO: A0

SCALA: 1:2.500

FOGLIO: 1 / 1

Questo documento contiene informazioni di proprietà Terna SpA e deve essere utilizzato esclusivamente dal destinatario in relazione alle finalità per le quali è stato ricevuto. È vietata qualsiasi forma di riproduzione o divulgazione senza l'esplicito consenso di Terna SpA. This document contains information proprietary to TERNIA S.p.A. and it will have to be used exclusively for the purposes for which it has been furnished. Whichever shape of spreading or reproduction without the written permission of TERNIA S.p.A. is prohibited.