



Legenda

Impianti esistenti

Stazione elettrica Codrongianos

- 380 kV RTN Aerea
- 380 kV RTN In cavo
- 220 kV RTN Aerea
- 200 kV cc RTN Aerea
- 150kV Aerea
- 150 kV RTN Aerea
- 150 kV RTN Mista

Linee elettriche da demolire

150 kV RTN Aerea

Sostegno da demolire

Interventi in progetto

Area ampliamento stazione elettrica

Area ampliamento sez 380 kV

Nuovo sostegno

Viabilità di accesso alla nuova stazione

Cavi 200 kV DC di polo + 2 cavi di elettrodo

Linea elettrica interrata 150 kV

Cavi 380 kV AC

Limiti amministrativi

Limite comunale

Uso del Suolo


- 1 - Superfici artificiali
- 2 - Superfici agricole utilizzate
- 3 - Territori boscati e ambienti semi - naturali

Punti di vista

Riprese fotografiche

ORDINE DEI GEOLOGI
REGIONE SARDEGNA
Sezione A
N. 772 Del Geo. AREA CORICA

Fonte: Regione Sardegna - Geoportale - shapefile Uso e copertura del suolo 2008, riprese fotografiche da sopralluogo

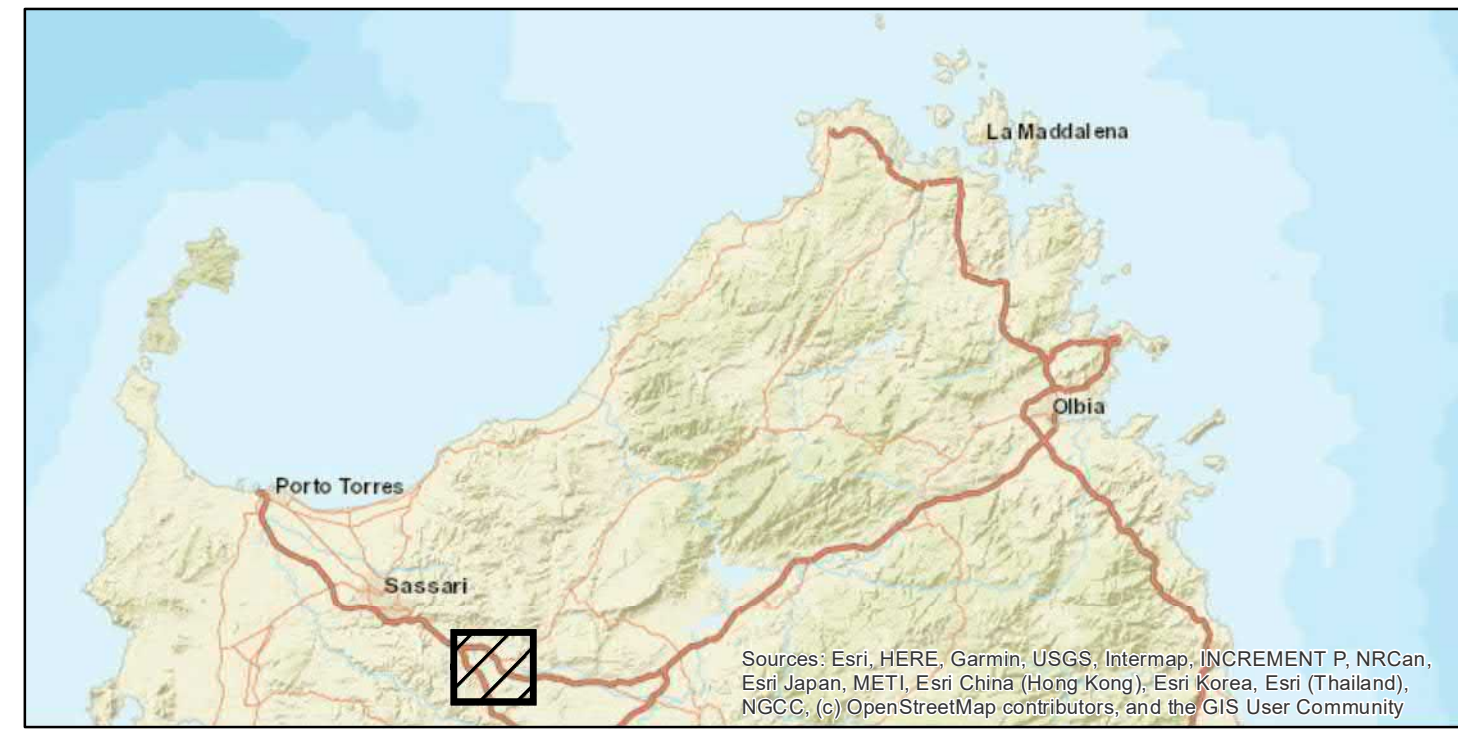

00		30/03/2021	Prima emissione		Criterio SRI		CRITERI		
N		DATA	DESCRIZIONE		ELABORATO				
00		30/03/2021	Prima emissione		A. Serrapica (BPS-SVP-ATB)		N. Rivabene (BPS-SVP-ATB)		
N		DATA	DESCRIZIONE		ESAMINATO		ACCETTATO		
NUMERO E DATA ORDINE: _____									
MOTIVO DELL'INVIIO:			☐ PER ACCETTAZIONE			☐ PER INFORMAZIONE			
CODIFICA ELABORATO							 TERNA RETE ITALIA TERNA GROUP		
DGHR10002B2101881									
TITOLO ELABORATO							TIPOLOGIA ELABORATO		
Collegamento HVDC SA.CO.I.3 Sardegna - Corsica - Italia							PROGETTO		
Relazione Paesaggistica									
Documentazione fotografica							PROGETTO		
Stazione di conversione di Codrongianos (A)									
NOME DEL FILE		SCALA CAD		FORMATO		SCALA		FOGLIO	
HR10002B2101881.mxd		—		A0		1:10.000		1 / 1	
Questo documento contiene informazioni di proprietà Terna SpA e deve essere utilizzato esclusivamente dal destinatario in relazione alle finalità per le quali è stato ricevuto. E' vietata qualsiasi forma di riproduzione e divulgazione senza l'esplicito consenso di Terna SpA. This document contains information proprietary to TERNIA S.p.A. and it will have to be used exclusively for the purposes for which it has been furnished. Whichever shape of forwarding or reproduction without the written permission of TERNIA S.p.A. is prohibited.									